



工種			日付・曜日		1	2	3	4	5	6	7	8	9	10	11	12	13	14	15	16	17	18	19	20	21	22	23	24	25	26	27	28	29	30	凡例	
					日	月	火	水	木	金	土	日	月	火	水	木	金	土	日	月	火	水	木	金	土	日	月									
施工場所			工事内容																																	■ :作業期間
①起点部No.0 ～No.13	吹田市岸部中5丁目	信号移設工事																																		
		道路施設工事																																		
②中間部 No.13～No.18		電線共同溝工事																																		
③終点部 No.18～No.27	摂津市千里丘新町地内	電線共同溝工事																																		

【概略平面図】





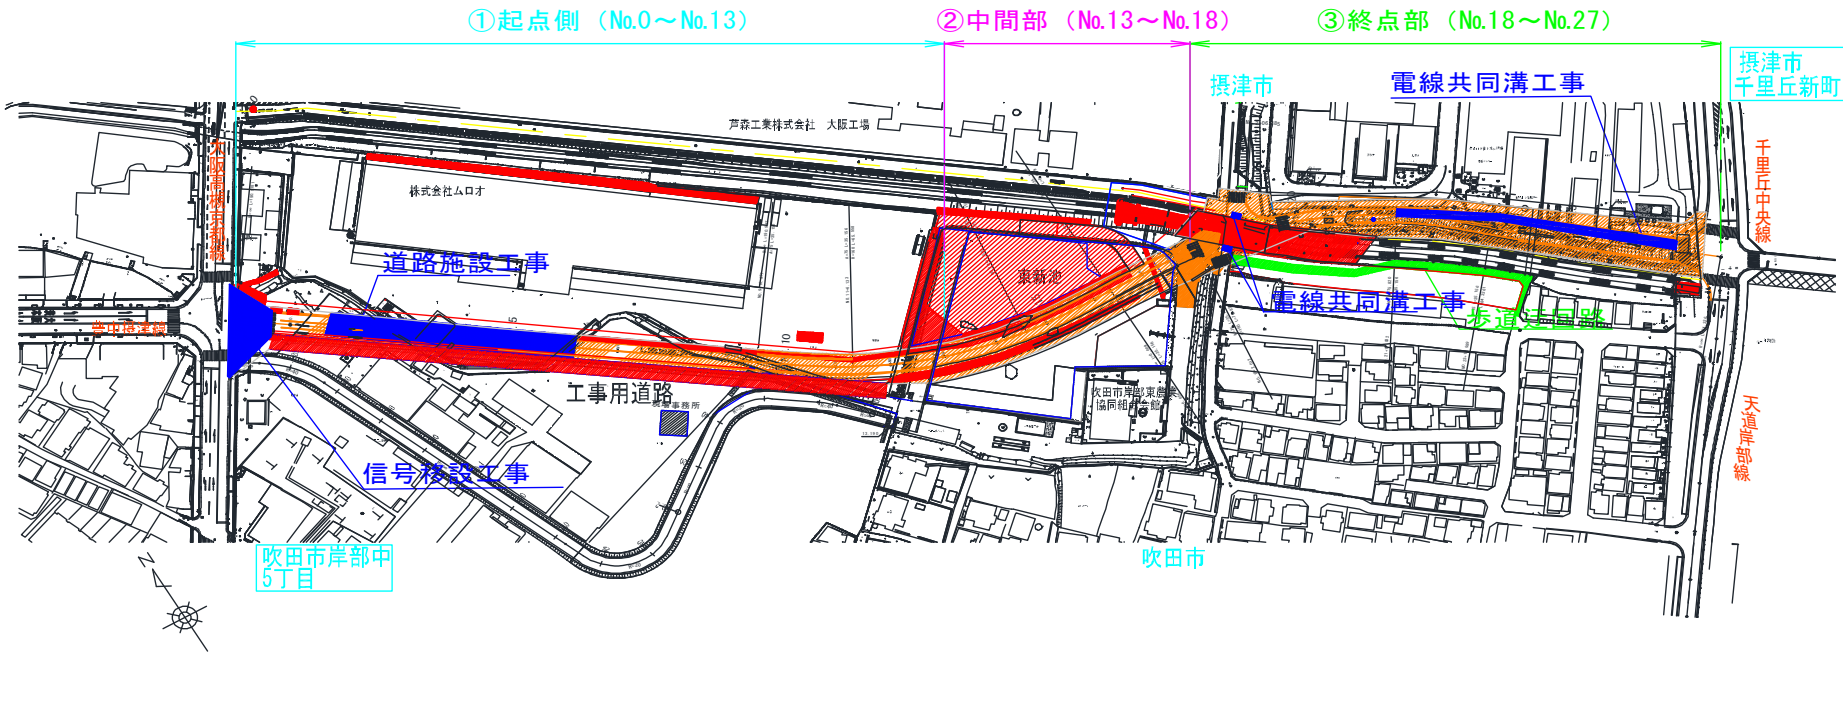


【標準断面図】

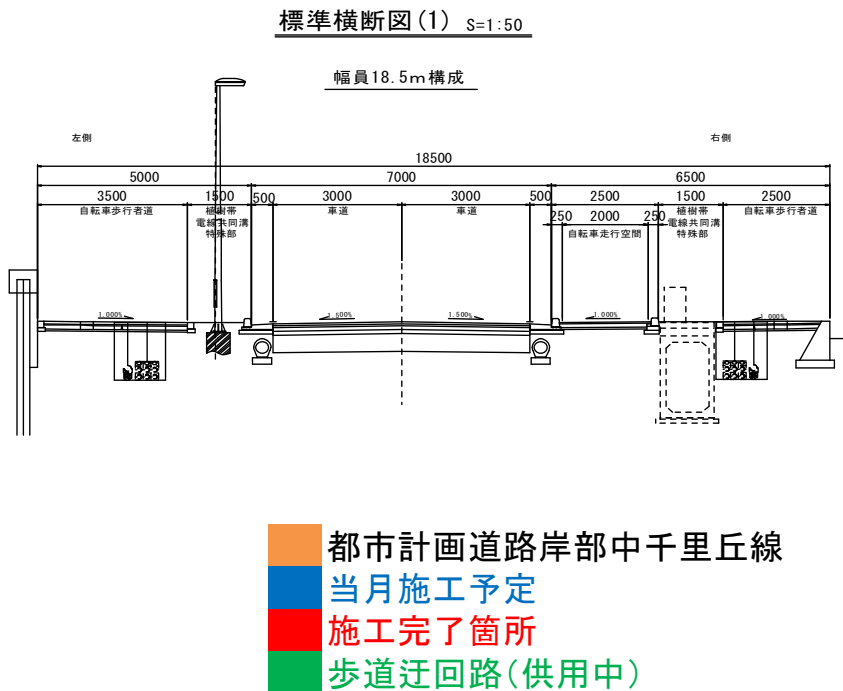

工事現況写真

平成30年3月末 現在

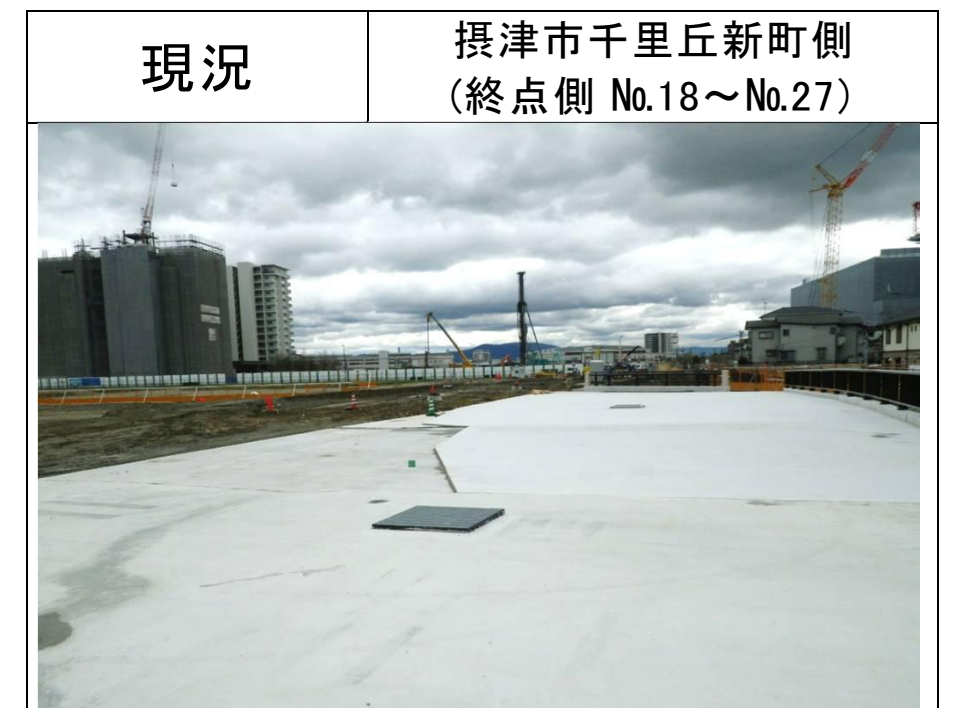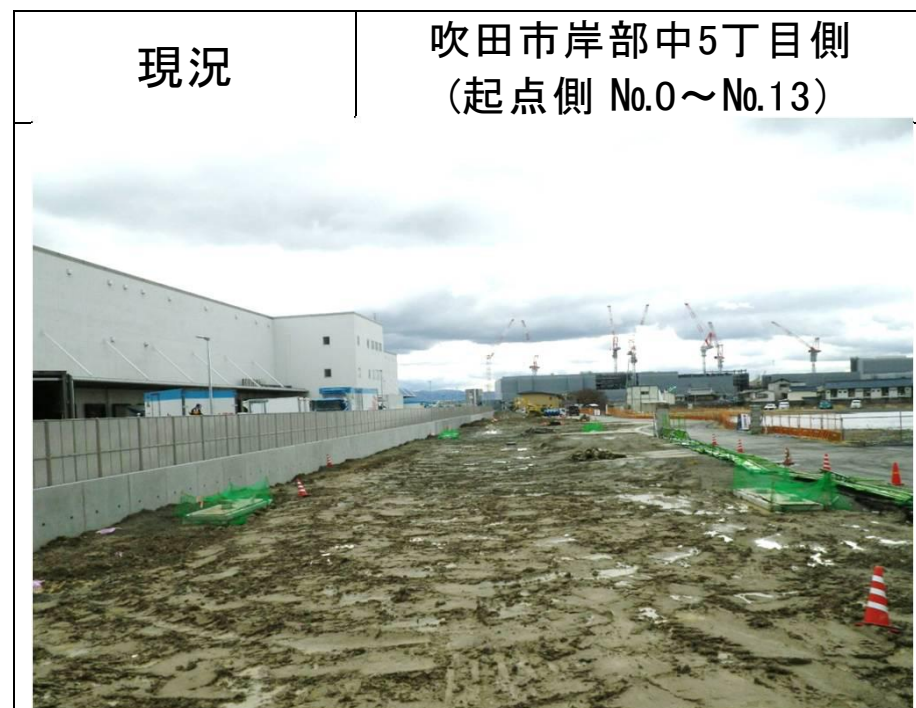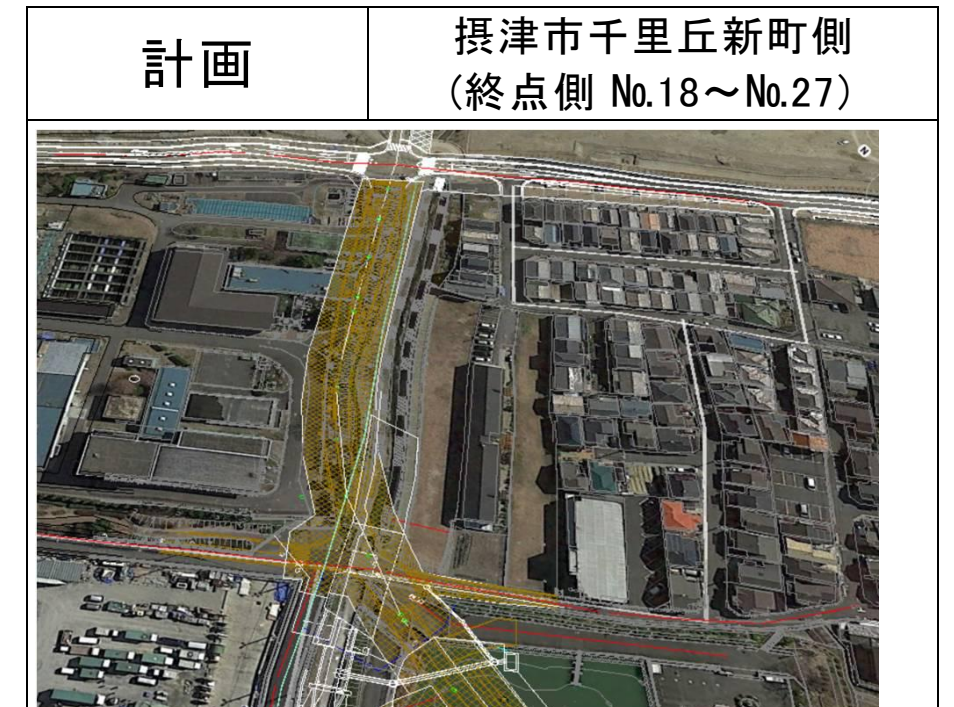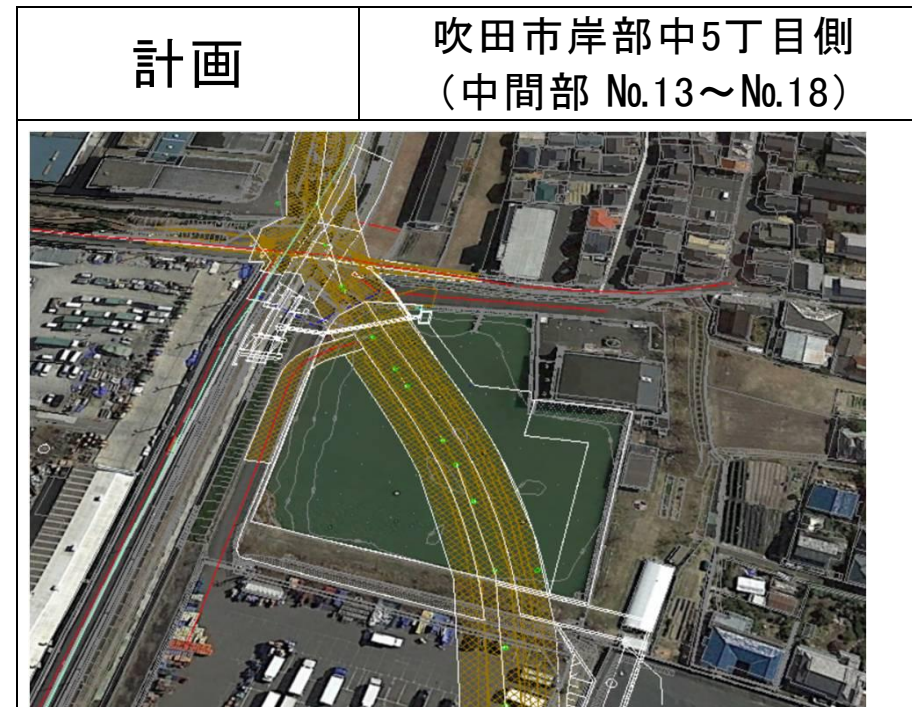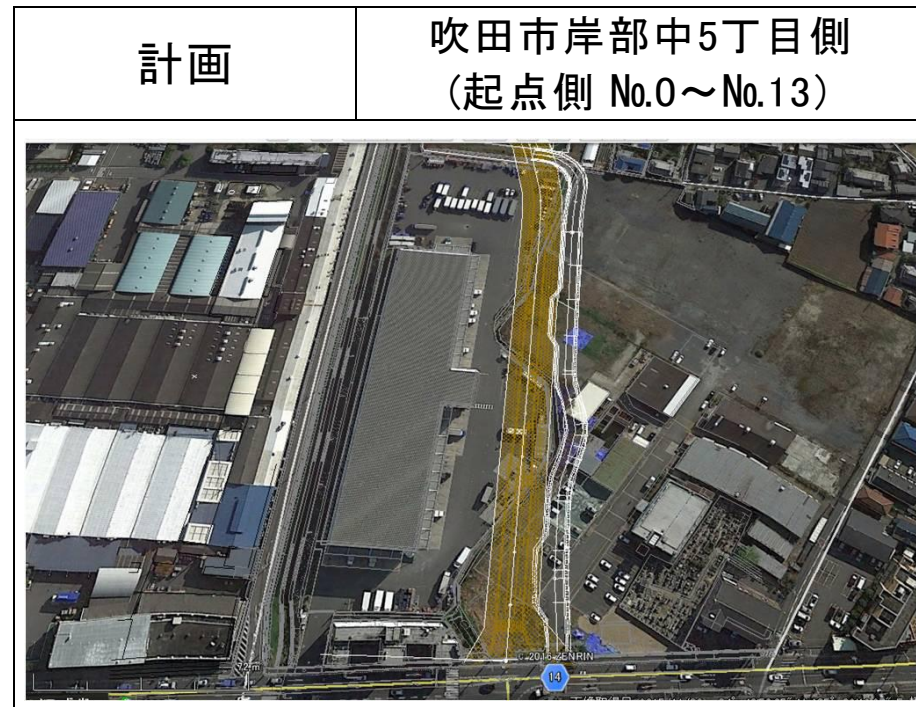

【都市計画道路岸部中千里丘線街路築造工事に関する問い合わせ先】
 (事業主体)吹田市 土木部 地域整備推進室 (TEL06-6831-9697)
 【工事に関する問い合わせ先】
 (施工業者)大日本土木・エーユー特定建設工事共同企業体 (TEL06-6387-3557)