



工種		日付・曜日	1	2	3	4	5	6	7	8	9	10	11	12	13	14	15	16	17	18	19	20	21	22	23	24	25	26	27	28	29	30	凡例
			金	土	日	月	火	水	木	金	土	日	月	火	水	木	金	土	日	月	火	水	木	金	土	日	月	火	水	木	金	土	
施工場所		工事内容																															■ : 作業期間
①起点部No.0 ～No.13	吹田市岸部中5丁目	道路施設工事																															
		農協進入路整備工事																															
②中間部 No.13～No.18		電線共同溝工事																															
③終点部 No.18～No.27	摂津市千里丘新町地内	道路施設工事																															

【概略平面図】



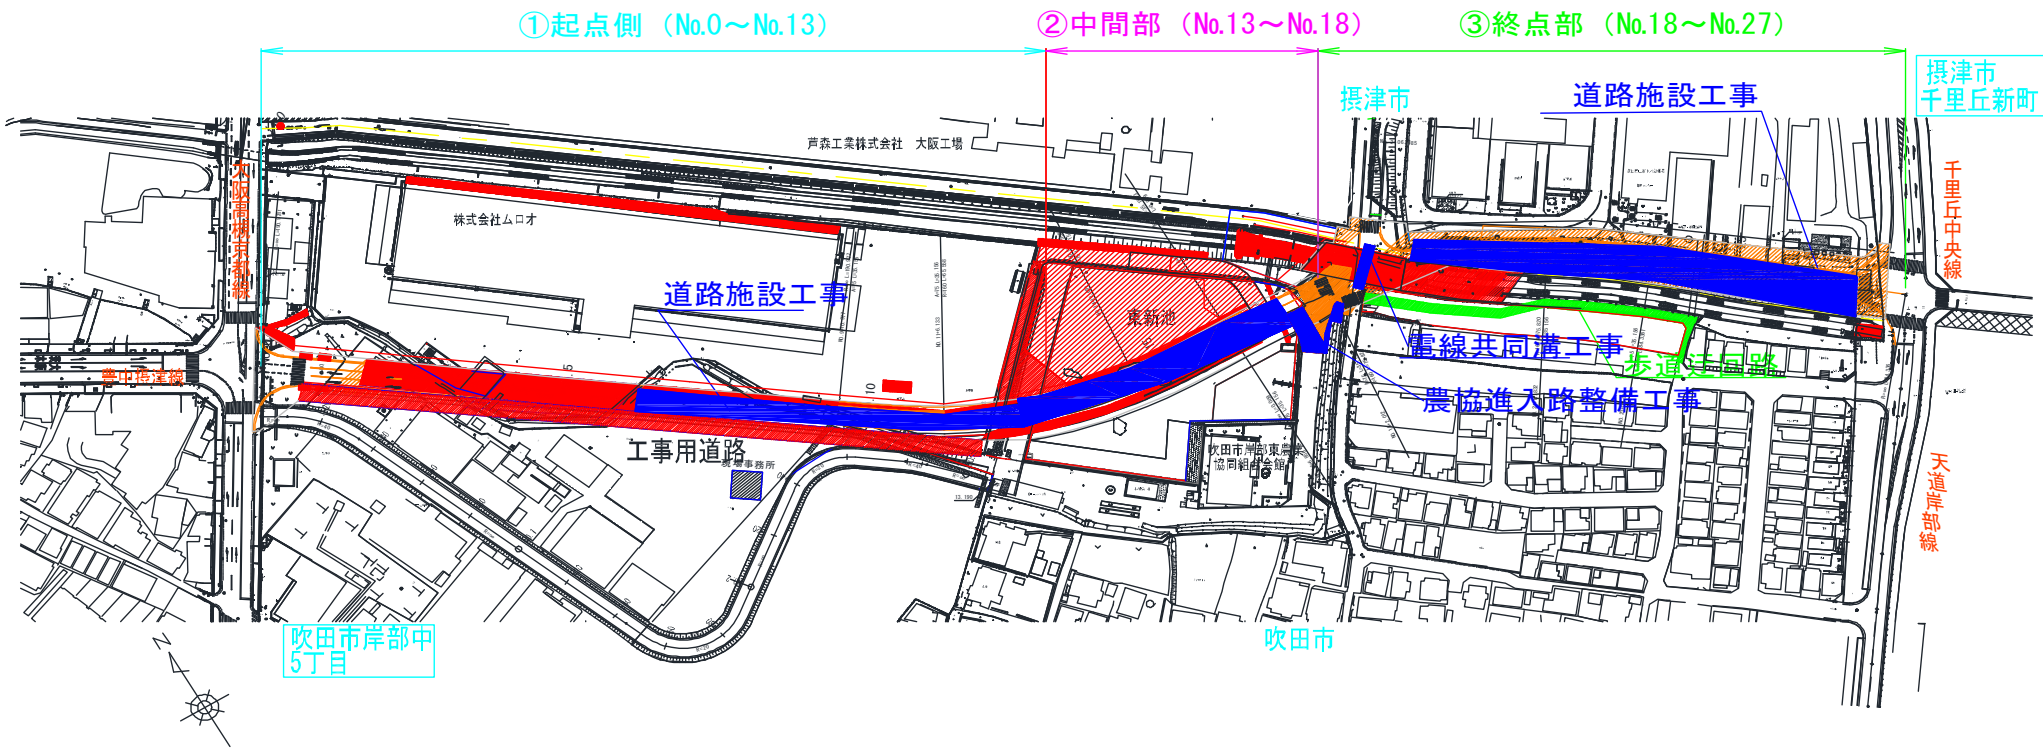


【標準断面図】

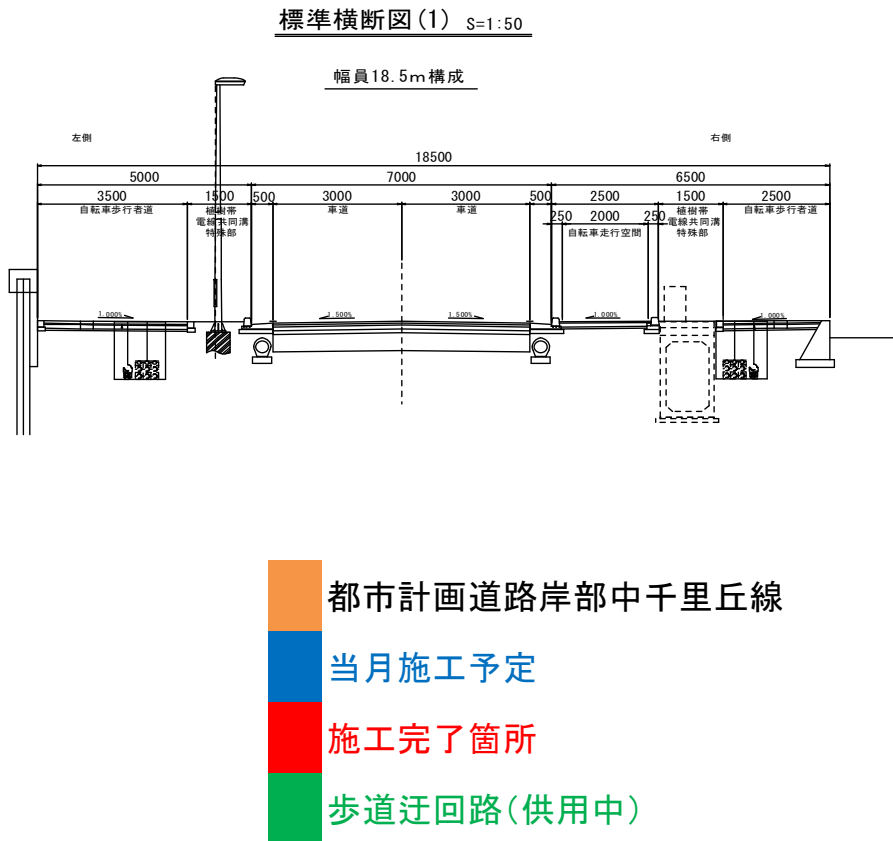

工 事 現 況 写 真

平成30年5月末 現在

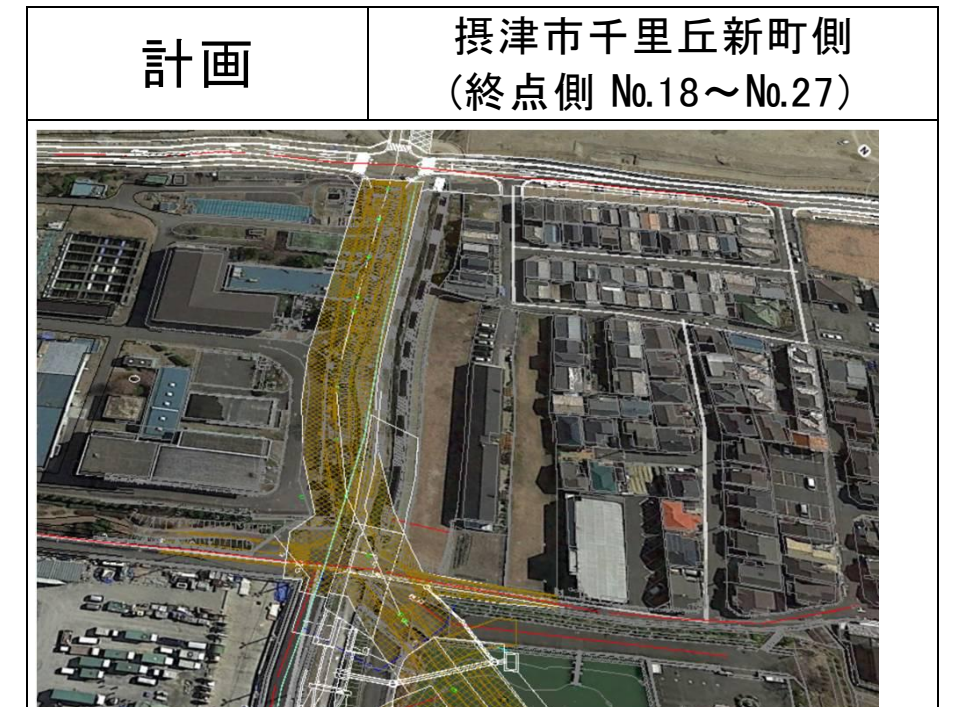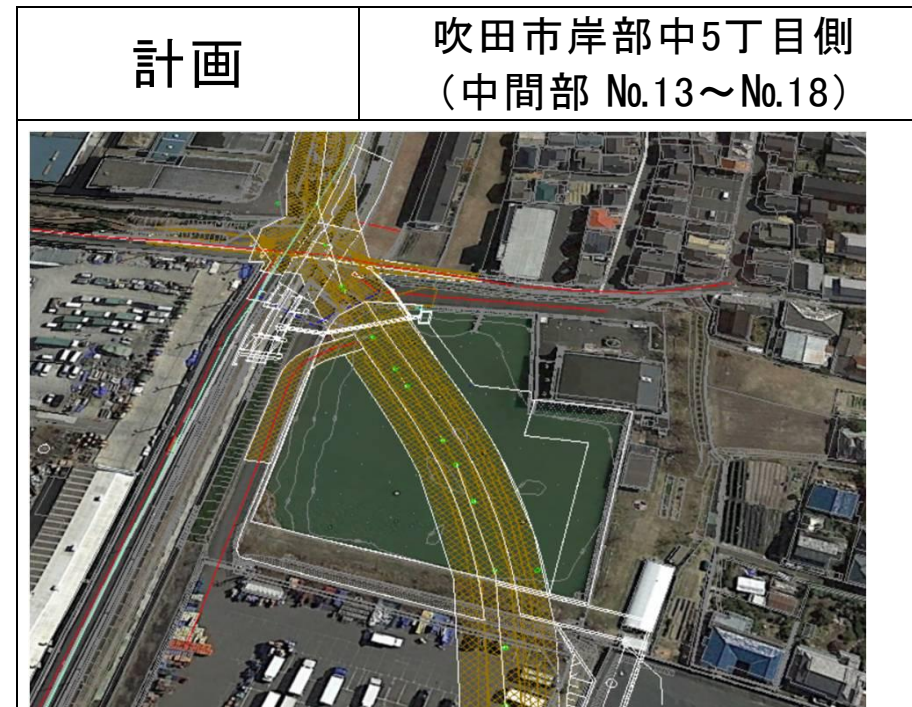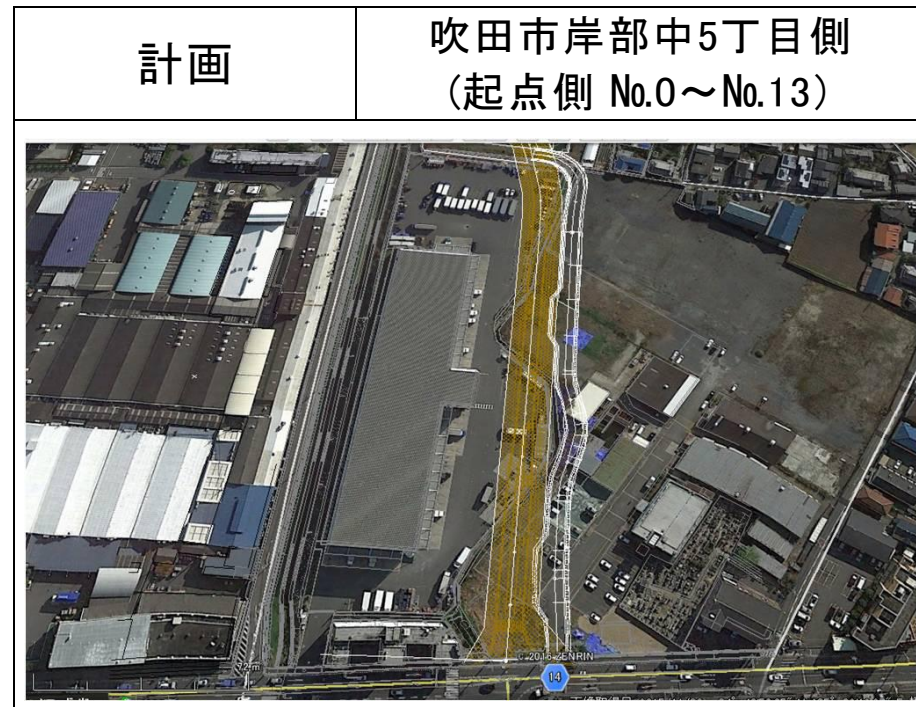

【都市計画道路岸部中千里丘線街路築造工事に関する問い合わせ先】
 (事業主体)吹田市 土木部 地域整備推進室 (Tel 06-6831-9697)
 【工事に関する問い合わせ先】
 (施工業者)大日本土木・エーユー特定建設工事共同企業体 (Tel 06-6387-3557)