

工事名：都市計画道路岸部中千里丘線街路築造工事
 工事箇所：吹田市岸部中5丁目～摂津市千里丘新町

平成30年 7月度 予定工程表



No.30

日付・曜日		1	2	3	4	5	6	7	8	9	10	11	12	13	14	15	16	17	18	19	20	21	22	23	24	25	26	27	28	29	30	31
工種		日	月	火	水	木	金	土	日	月	火	水	木	金	土	日	月	火	水	木	金	土	日	月	火	水	木	金	土	日	月	火
施工場所	工事内容																															
①起点部No.0 ～No.13	道路施設工事	[作業期間]																														
②中間部 No.13～No.18	吹田市岸部中5丁目 農協造成工事	[作業期間]																														
	遊歩道復旧工事	[作業期間]																														
③終点部 No.18～No.27	摂津市千里丘新町地内 道路施設工事	[作業期間]																														

凡例
 : 作業期間

【概略平面図】





【標準断面図】

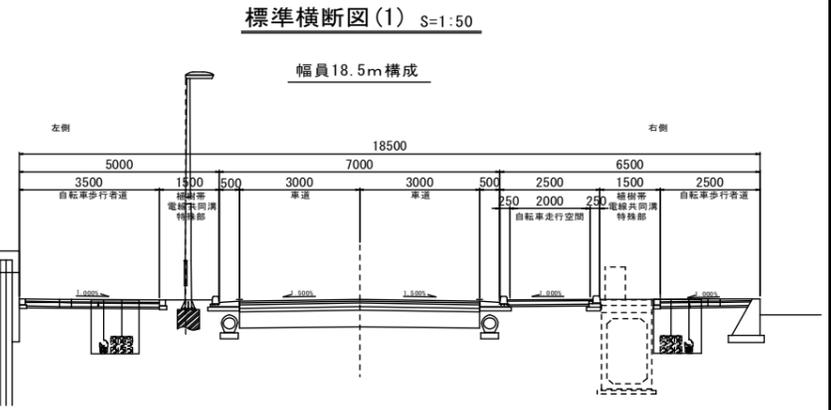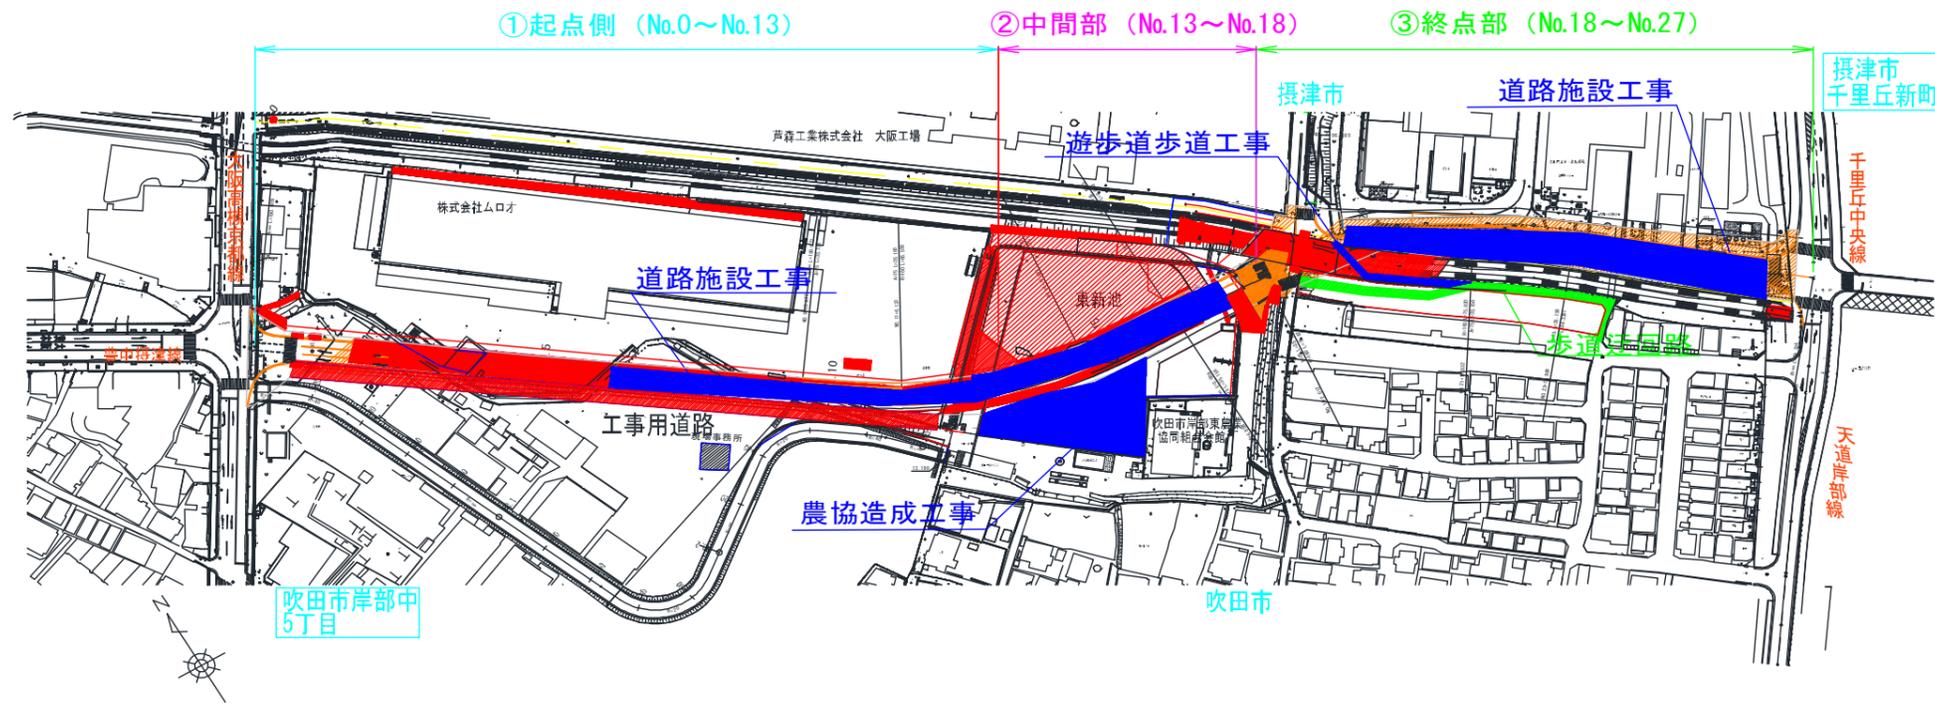

- 都市計画道路岸部中千里丘線
- 当月施工予定
- 施工完了箇所
- 歩道迂回路(供用中)

工 事 現 況 写 真

平成30年6月末 現在

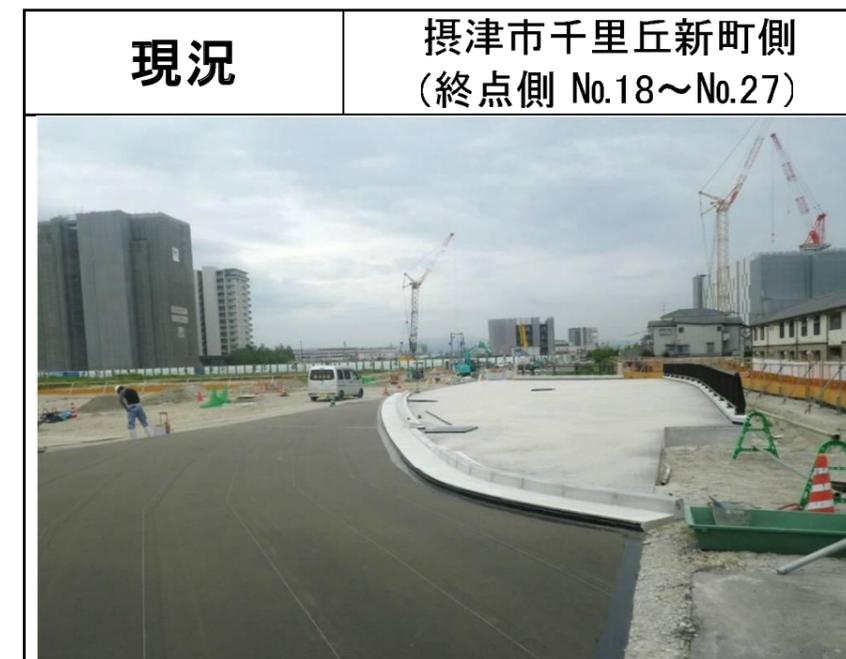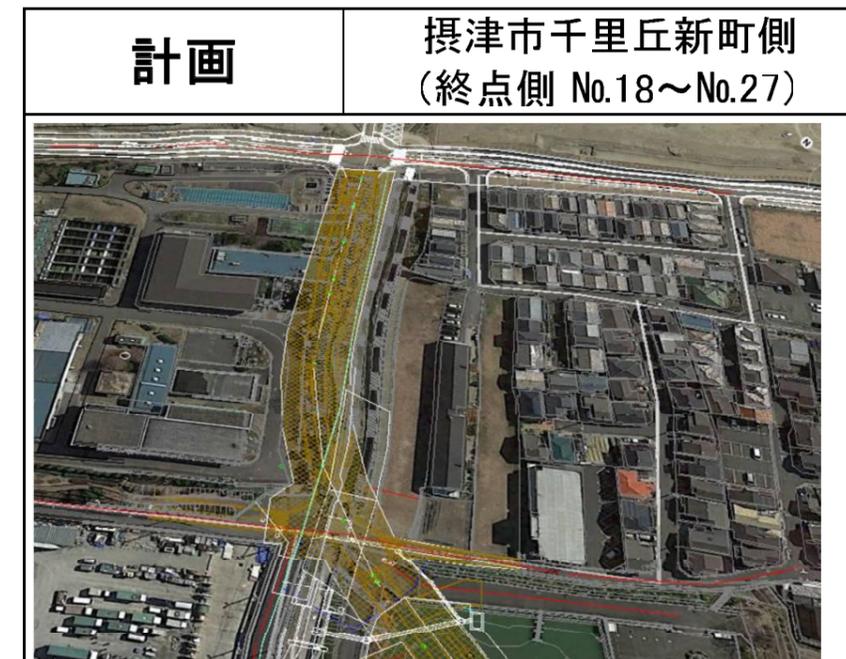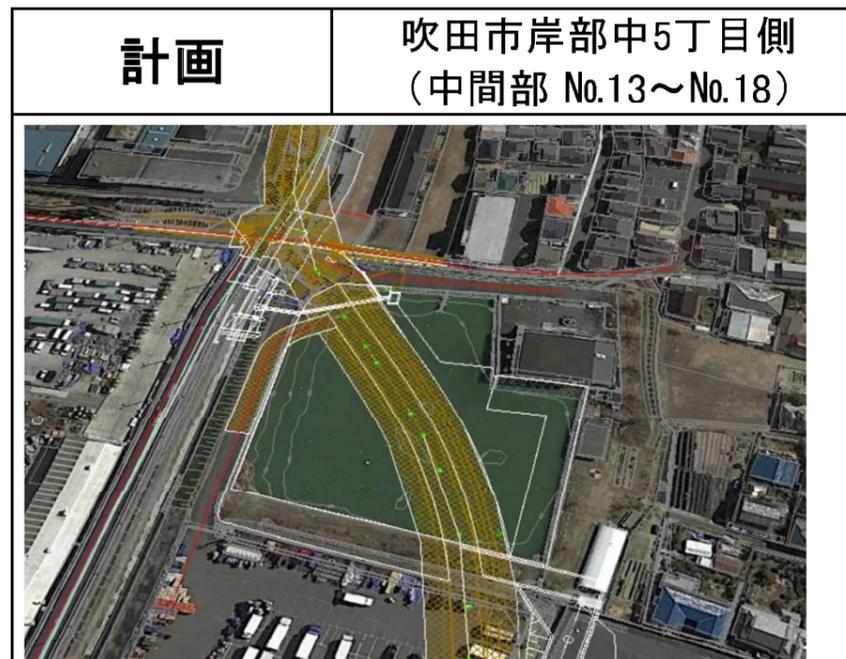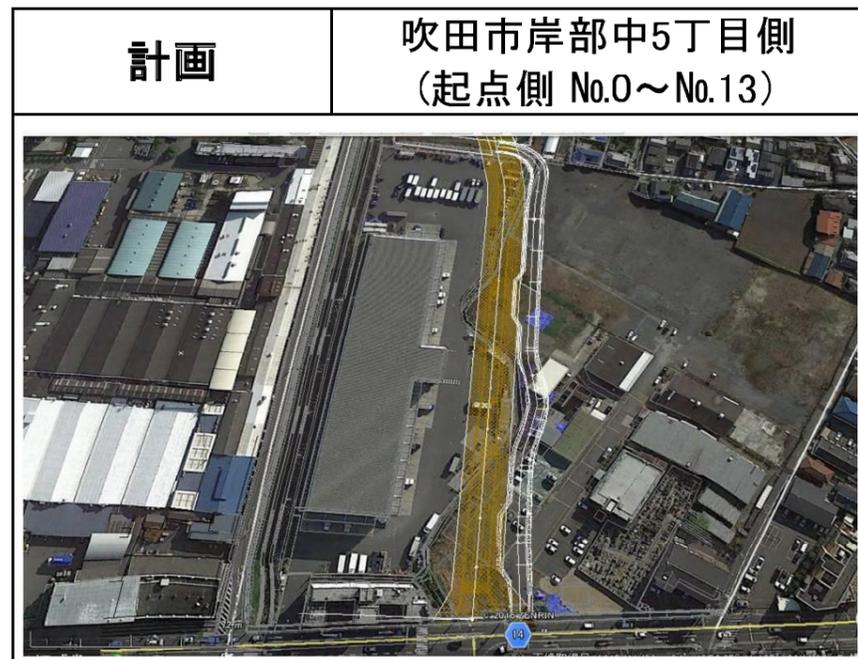

【都市計画道路岸部中千里丘線街路築造工事に関する問い合わせ先】
 (事業主体)吹田市 土木部 地域整備推進室 (Tel.06-6831-9697)

【工事に関する問い合わせ先】
 (施工業者)大日本土木・エーユー特定建設工事共同企業体 (Tel.06-6387-3557)