
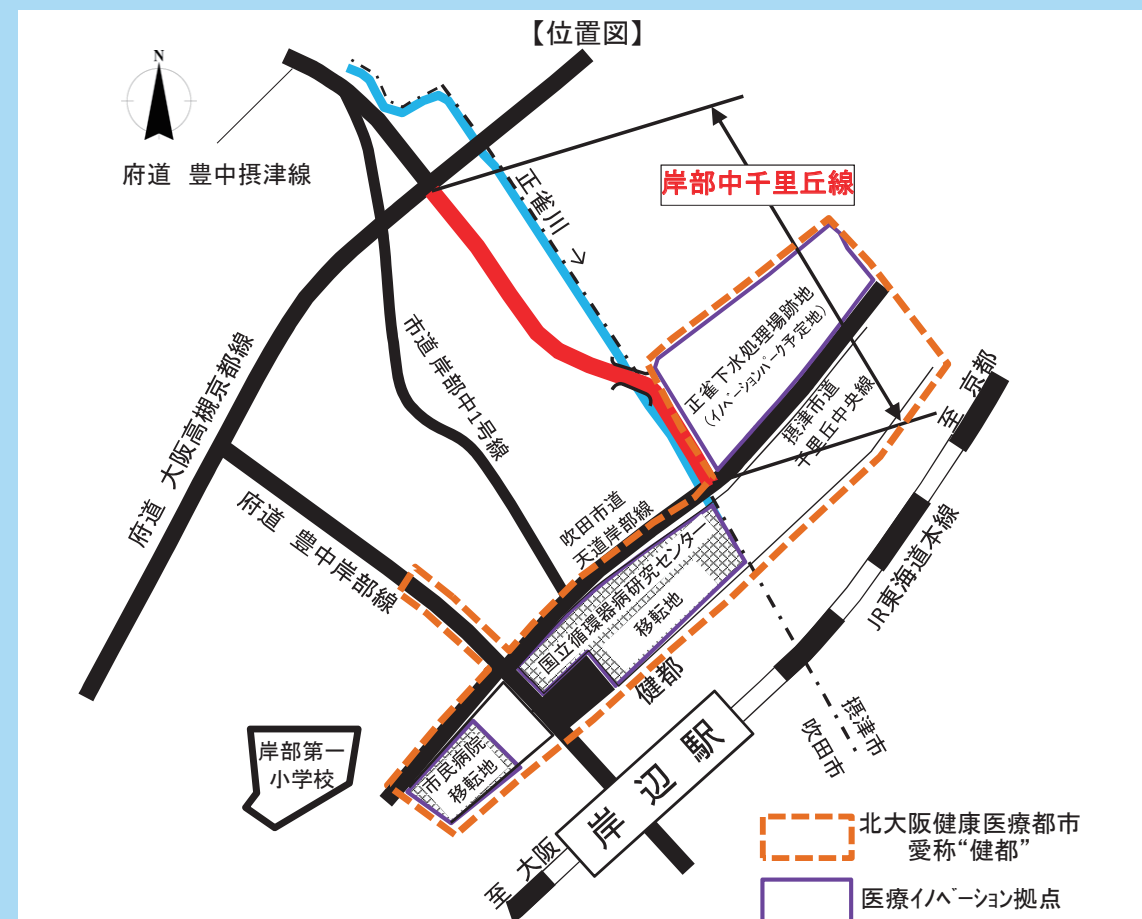


健都のまちに伸びる道

都市計画道路岸部中千里丘線道路新設事業

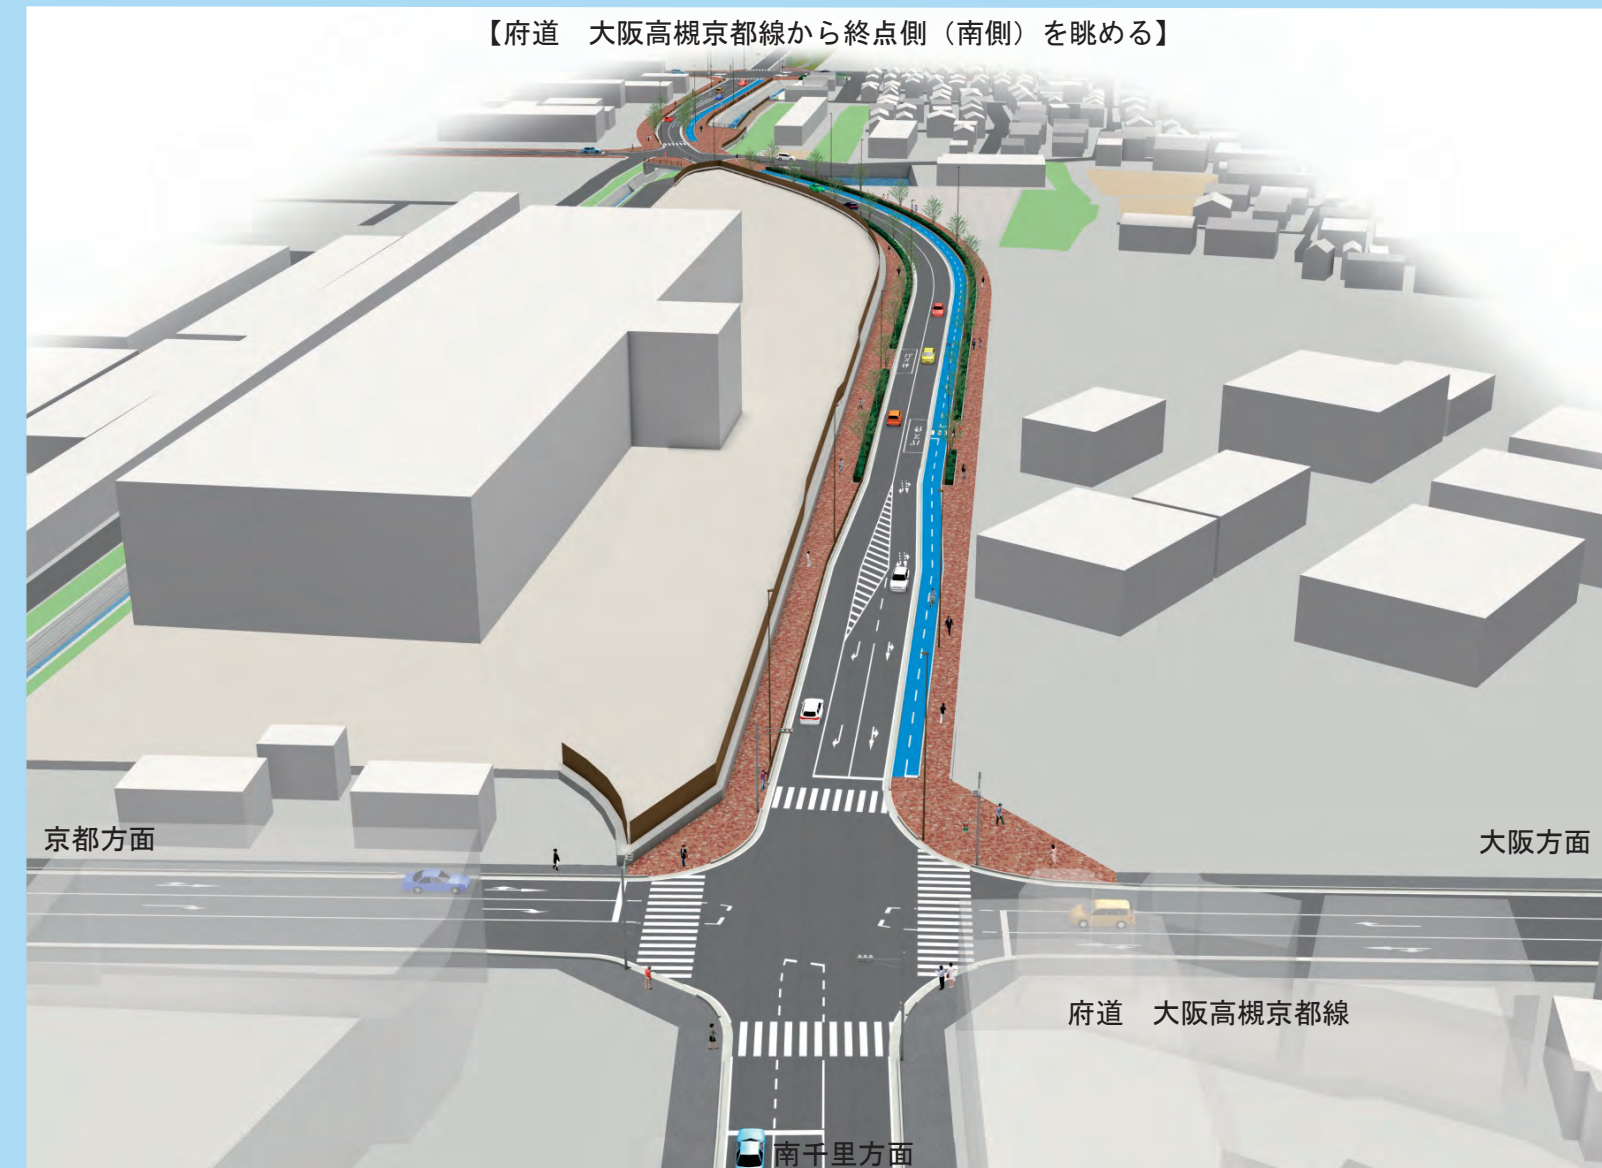

都市計画道路岸部中千里丘線についてのお問い合わせは
吹田市 土木部 地域整備推進室
 住所：吹田市南千里庁舎 〒565-0855 吹田市佐竹台1丁目6番1号
 電話：06-6831-9697 FAX：06-6831-9674
 電子メール：doroken@city.suita.osaka.jp
 このパンフレットは1,000部作成し、1部当たりの単価は52円です


作成日 2017.3

吹 田 市


土 木 部 地 域 整 備 推 進 室

健都のまちに伸びる道 都市計画道路 岸部中千里丘線

計画平面図 S=1/2000

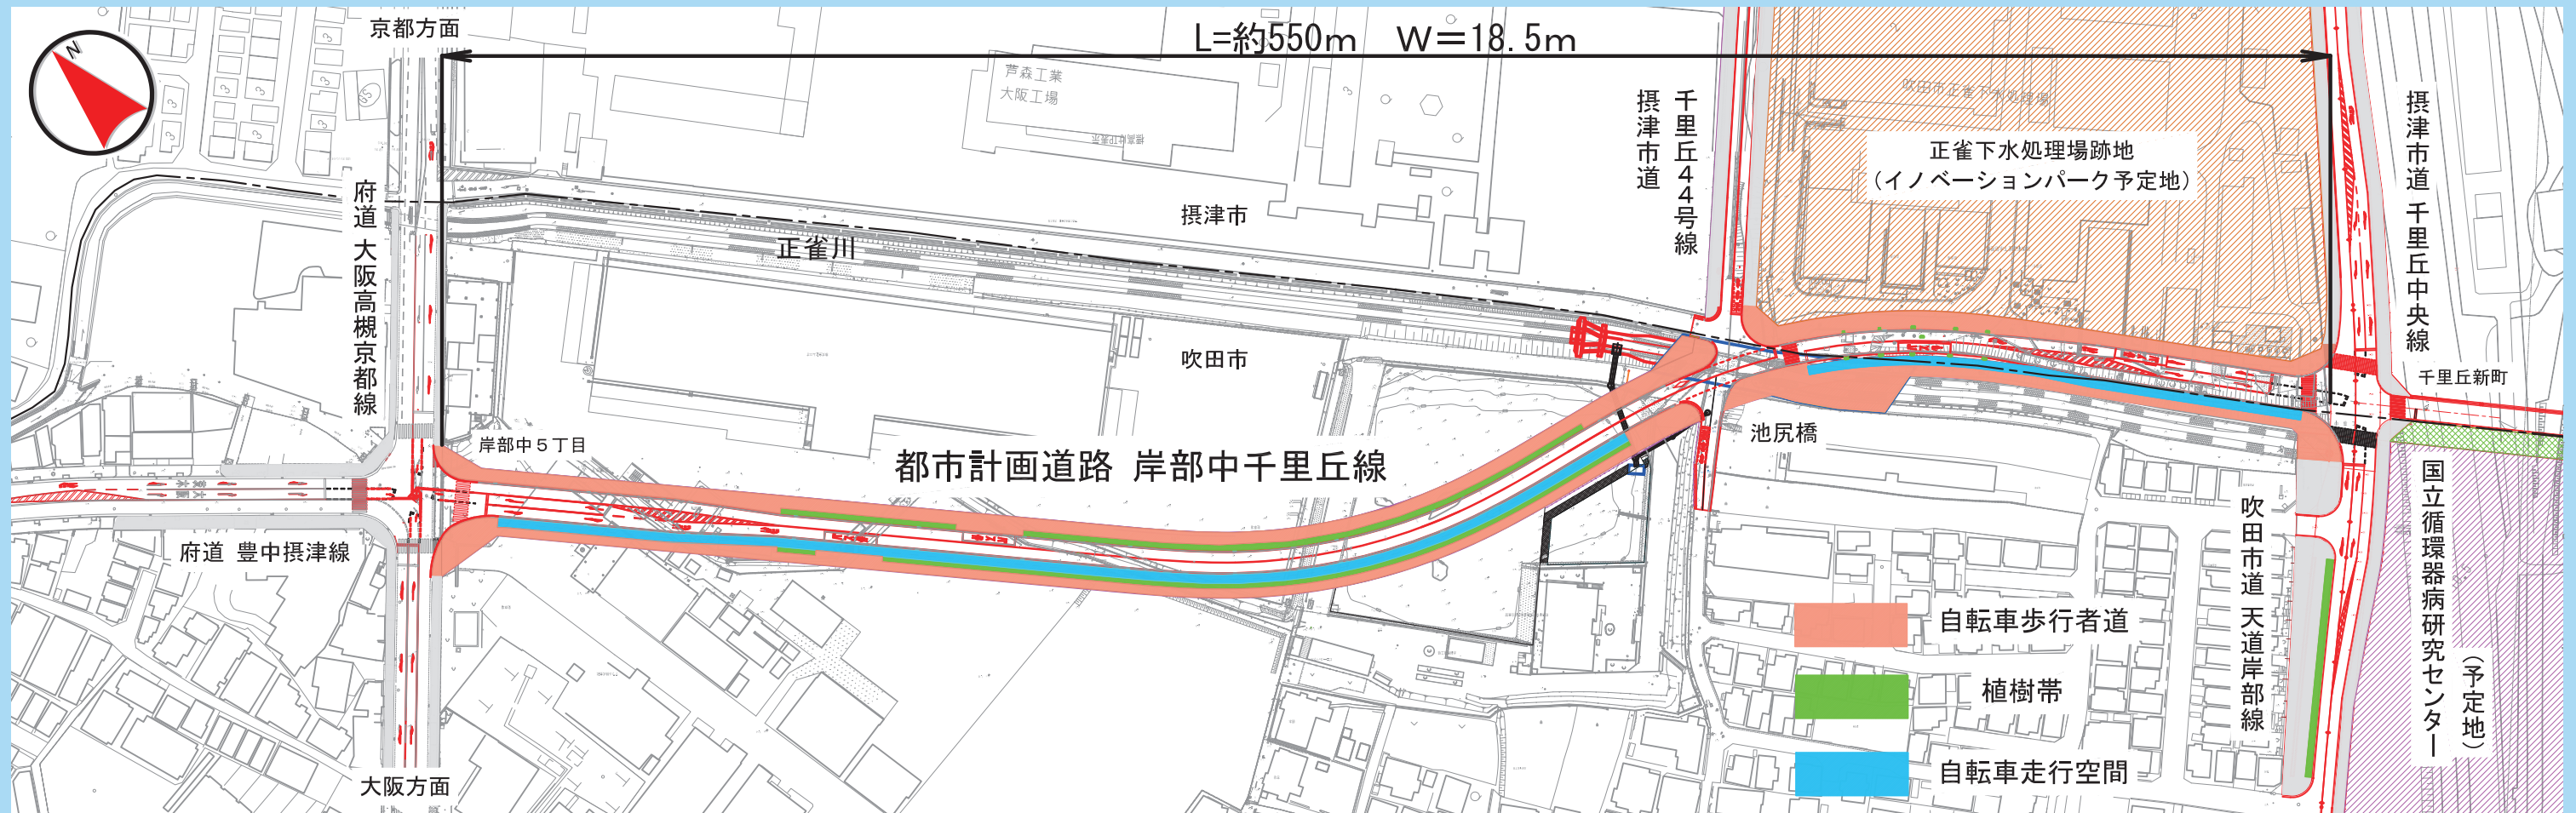

標準断面図

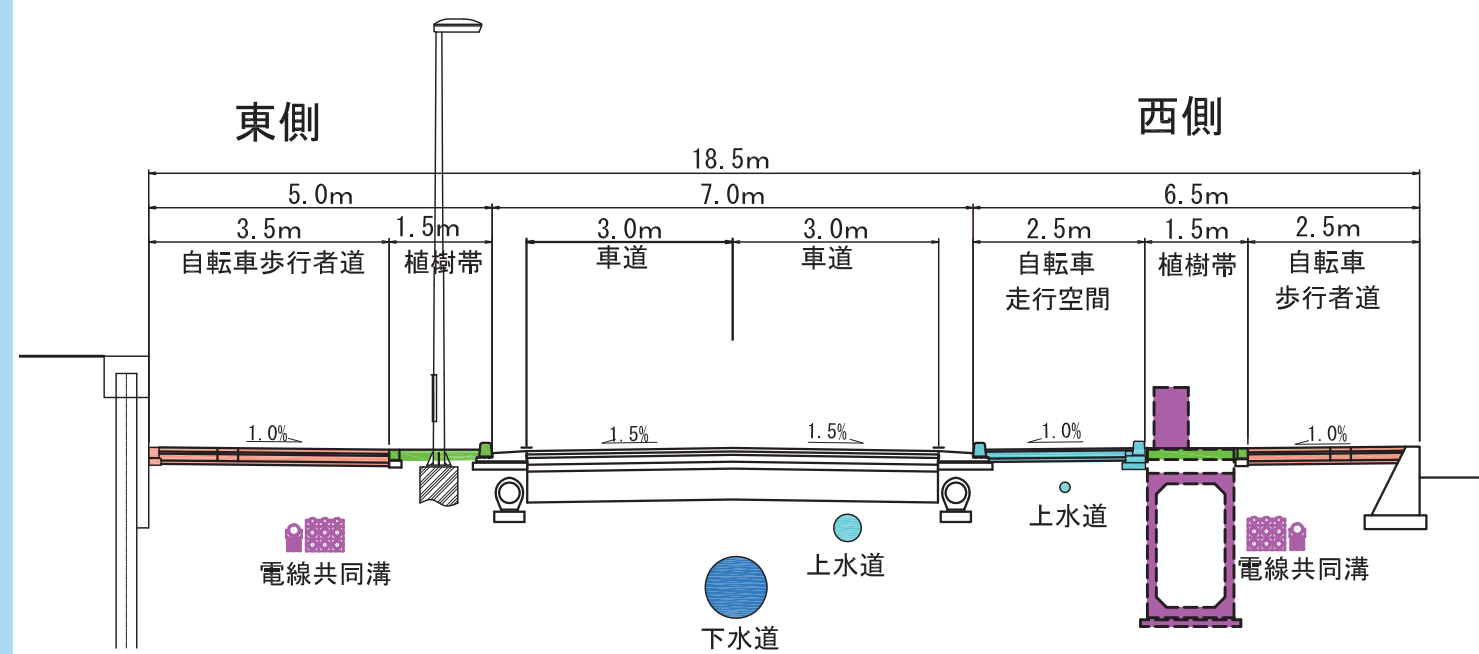

都市計画道路 岸部中千里丘線道路新設事業について

(1) 事業経緯

- ・都市計画決定 平成 25 年 8 月 12 日
- ・事業認可取得 平成 27 年 4 月 1 日
- ・事業認可期間 平成 27 年度～平成 31 年度

(2) 事業概要

- ・事業名称 北部大阪都市計画道路事業
- ・路線名 3・4・205-40 号 岸部中千里丘線
- ・事業主体 吹田市
- ・所在地 吹田市岸部中 5 丁目～摂津市千里丘新町
- ・事業区間 約 550m
- ・道路幅員 18.5m
- ・道路車線数 2 車線

(3) 事業効果

- ・国立循環器病研究センター、吹田市民病院への緊急車両のアクセスが向上します。
- ・岸部中地区を走行する自転車交通の分散化に貢献します。
- ・電線共同溝整備により電線を地中化するため景観と防災機能が向上します。