



年度	元	図面番号	11/33
公園名	桃山公園		
図面の名称	屋根伏図		
縮尺	S=1:20		
吹田市緑化公園事務所建設課			

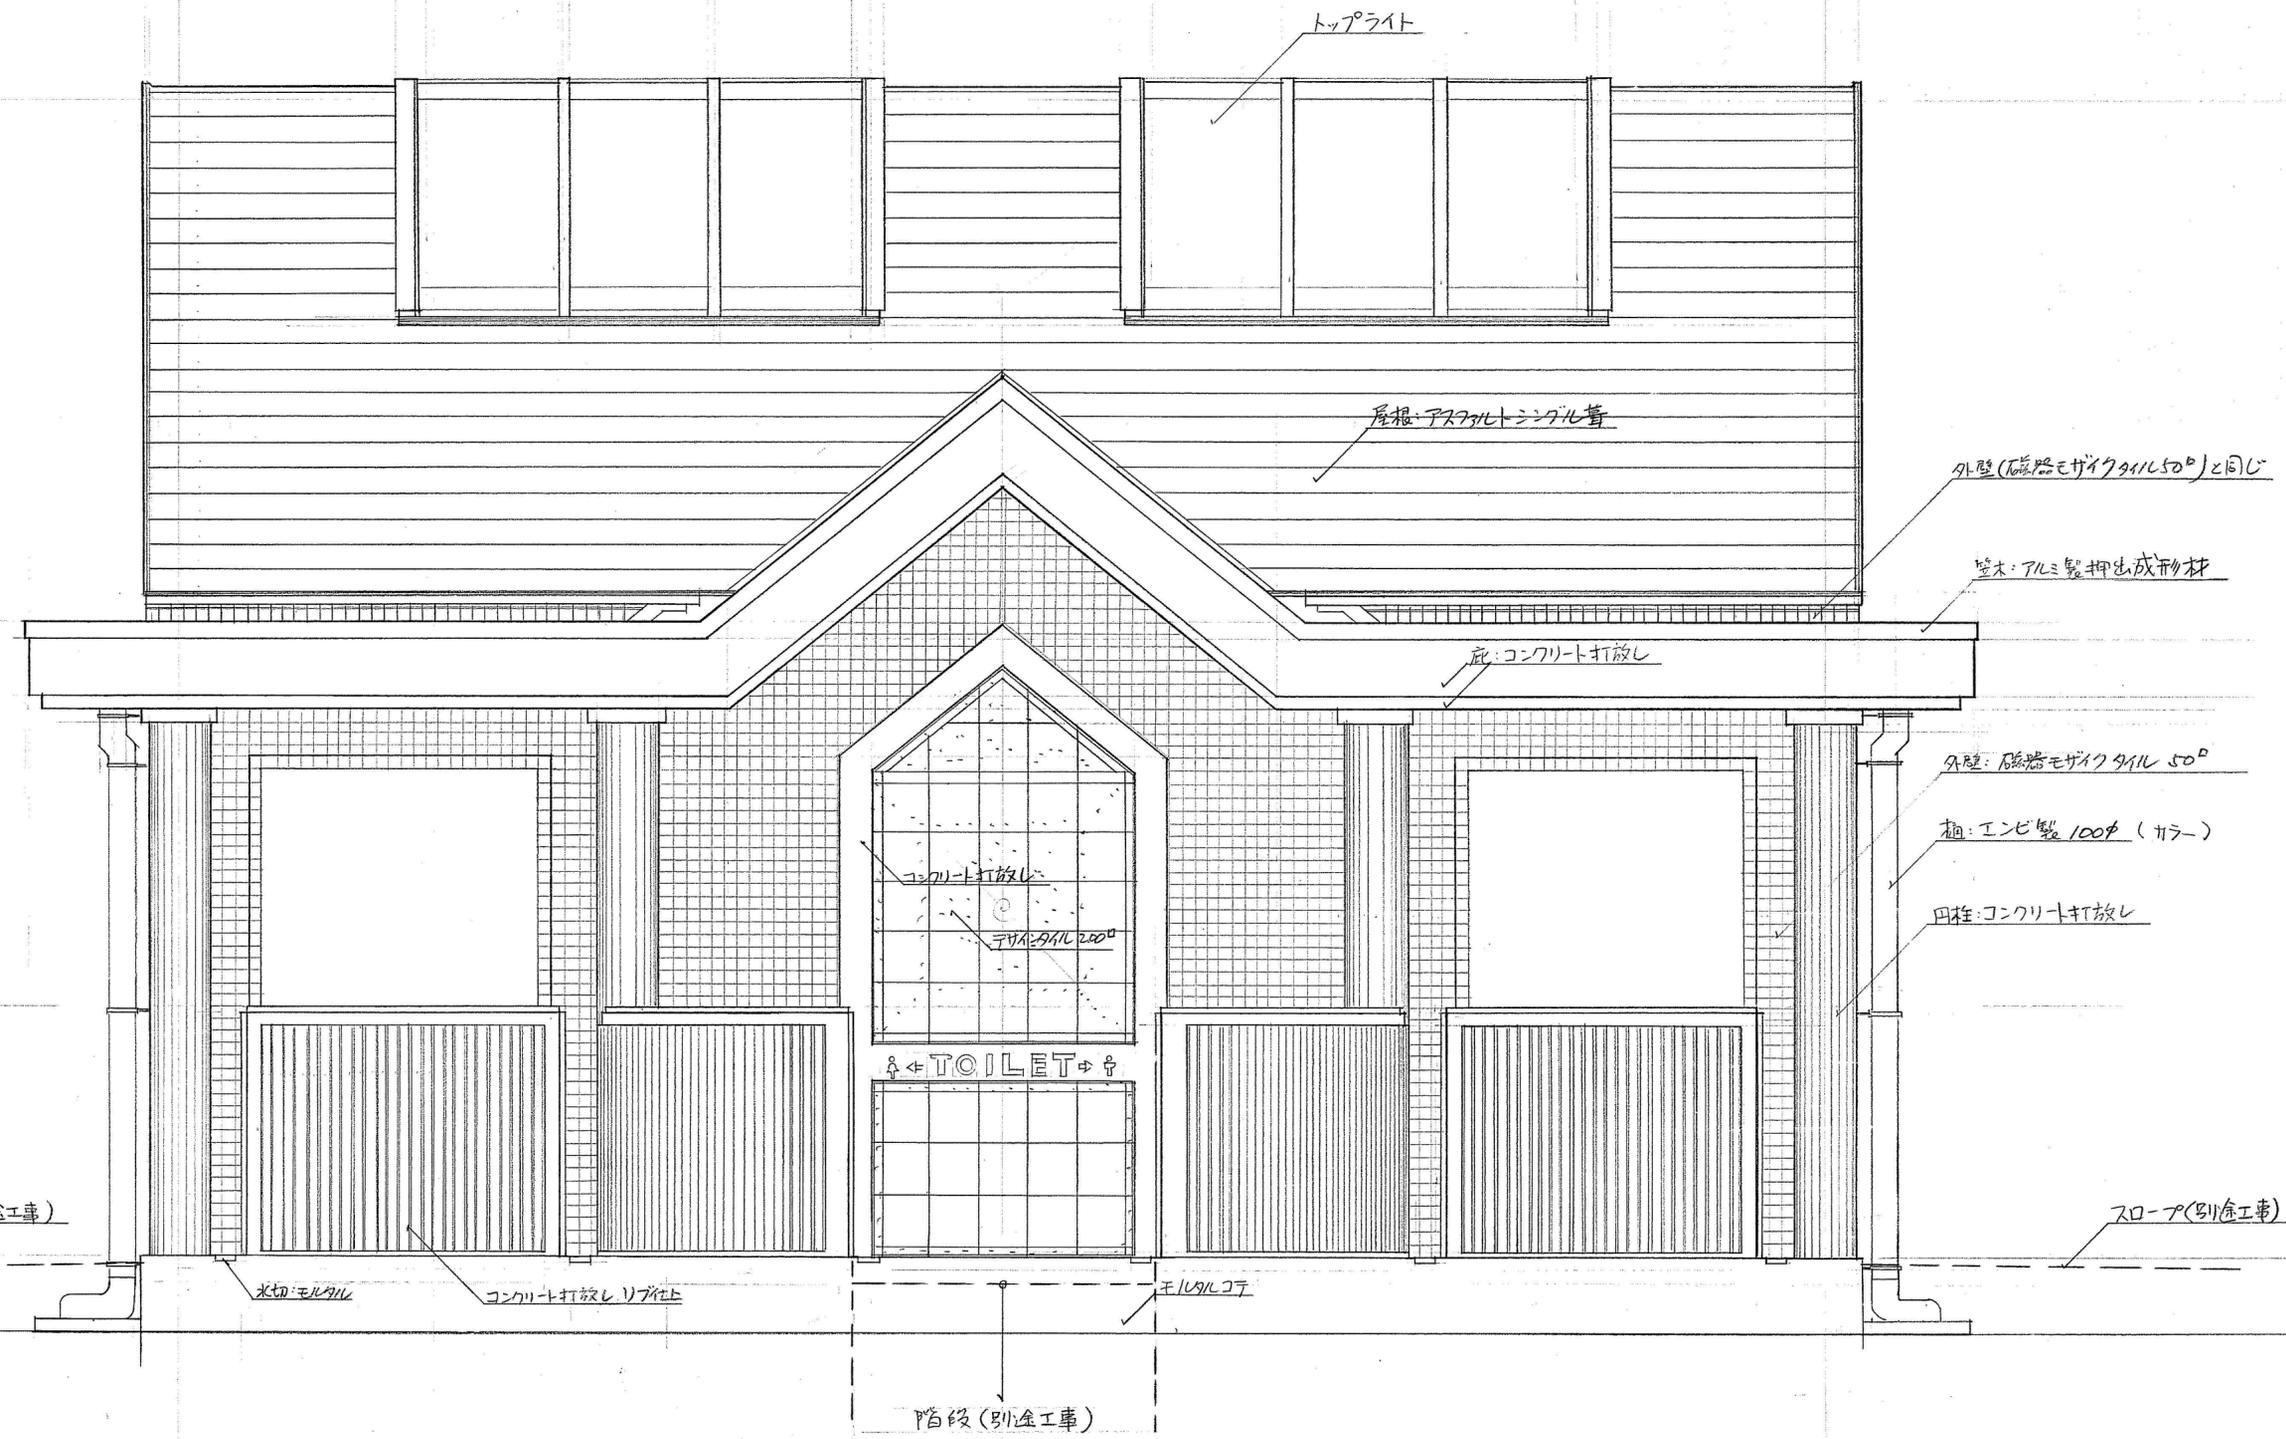


立面図 1 (東面図) S 1:20

年度	元	図面番号	12/33
公園名	桃山公園		
図面の名称	立面図(東面) 1		
縮尺	S=1:20		
吹田市緑化公園事務所建設課			

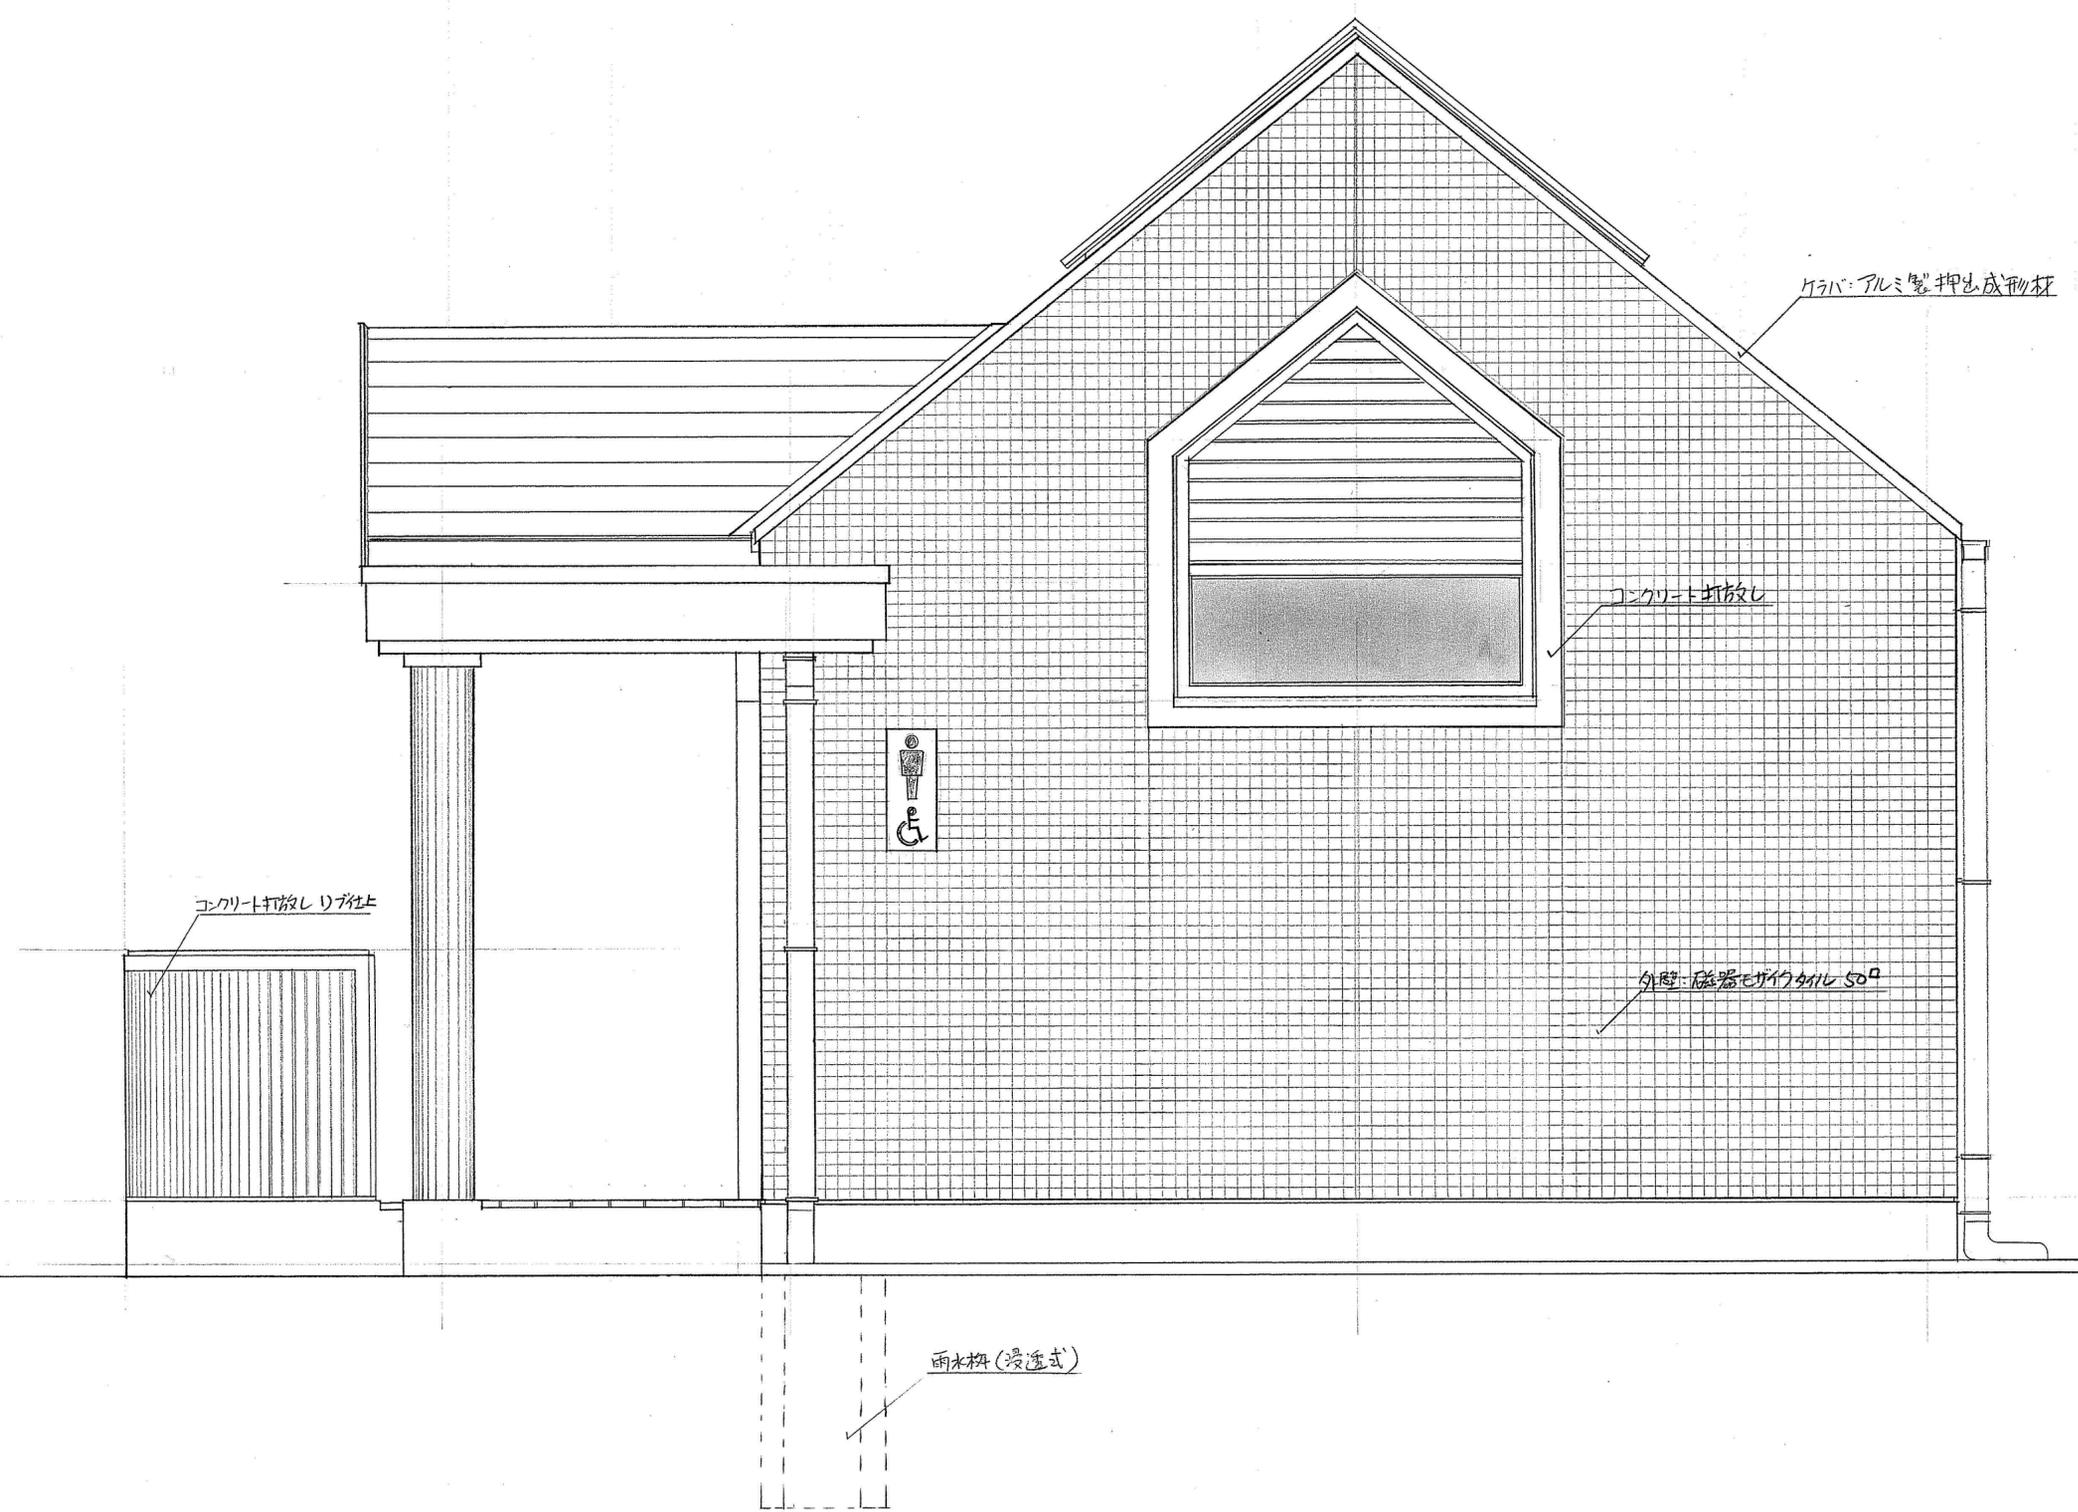


立面図 2 (北面図) S1:20
 *南面図はこの図面に準ずる。

年度	元	図面番号	13/33
公園名	桃山公園		
図面の名称	立面図(北面)2		
縮尺	S=1:20		
吹田市緑化公園事務所建設課			


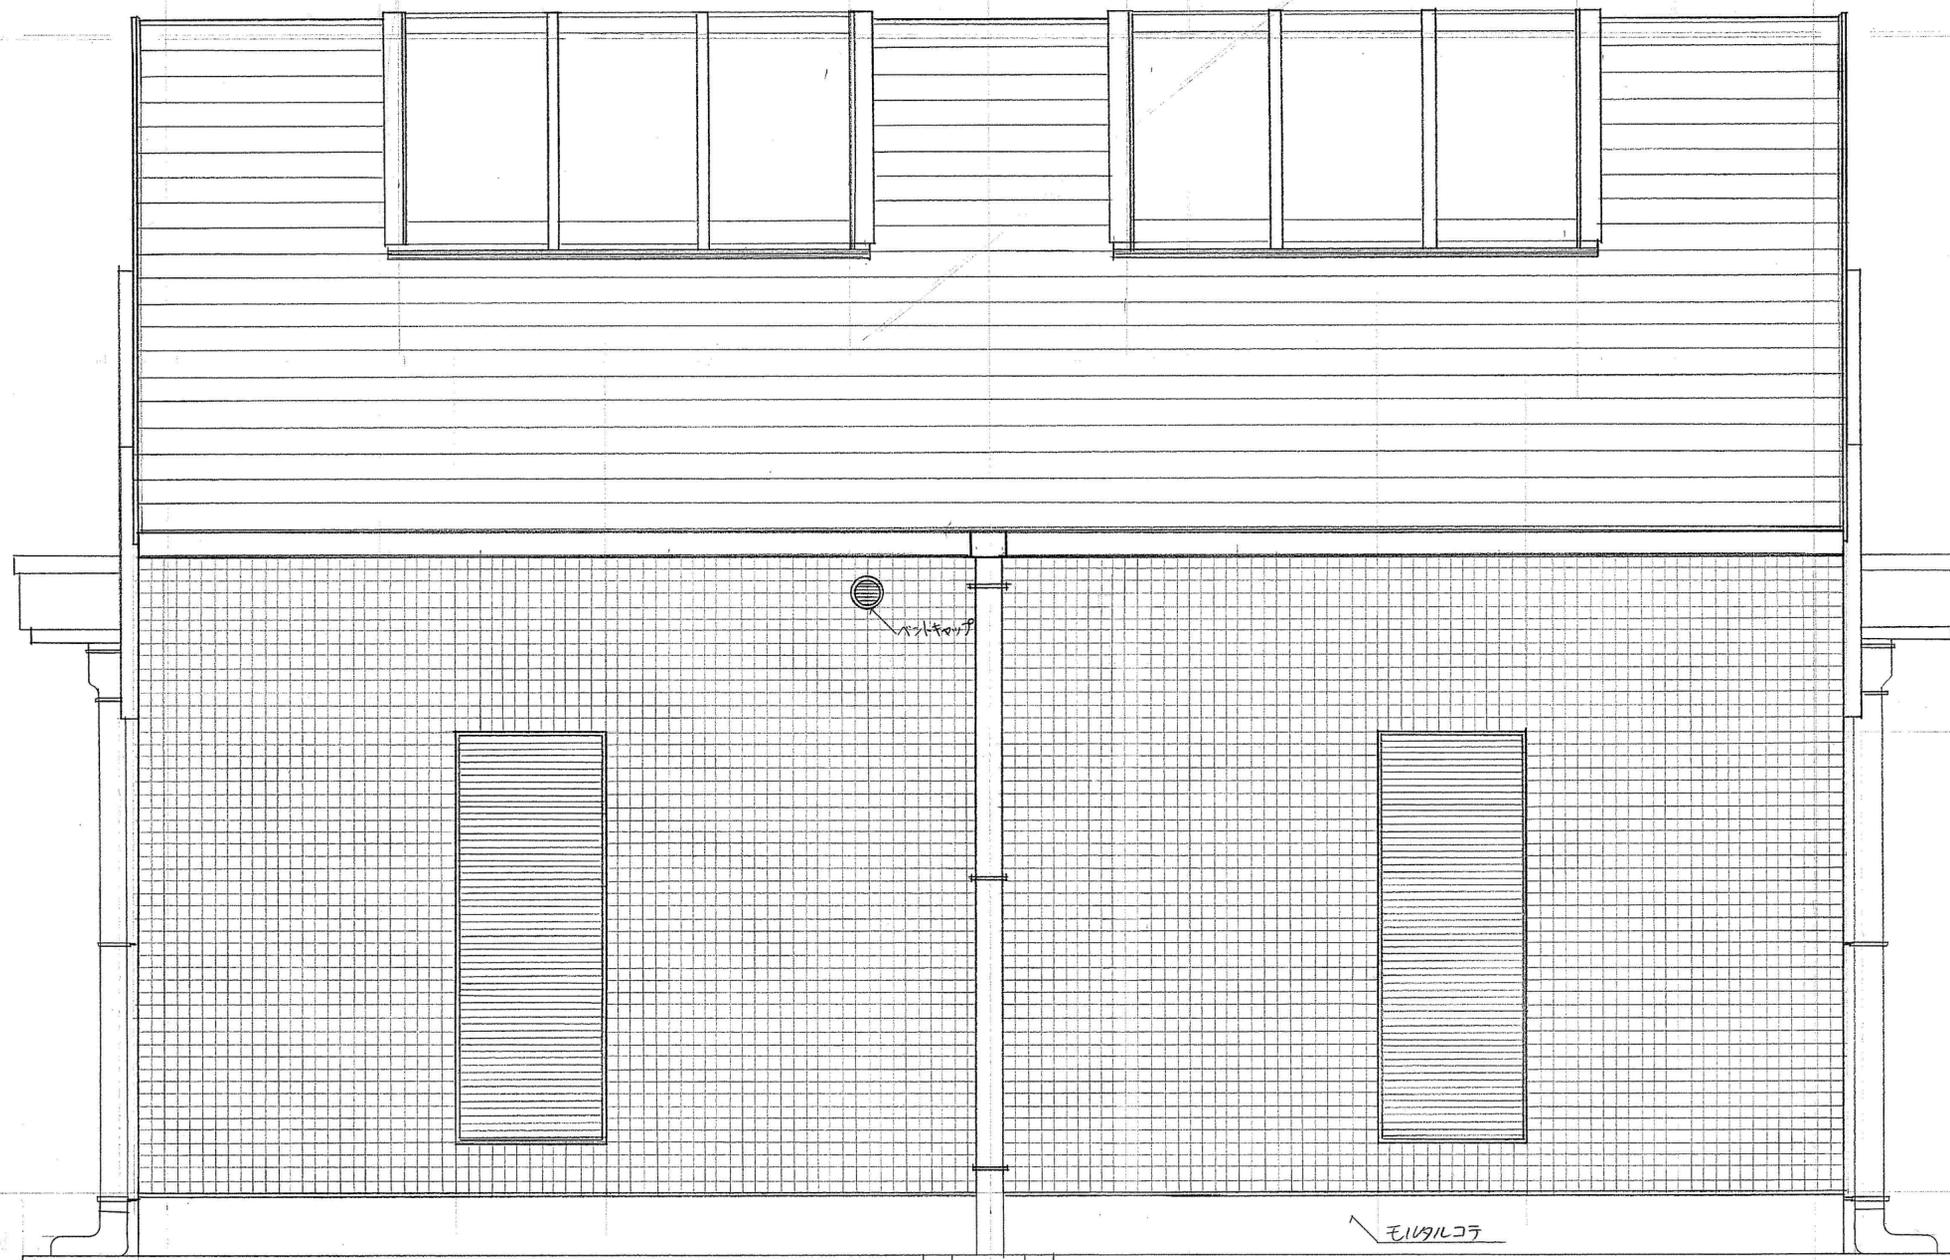


立面図 3 (西面図) S1:20

年度	元	図面番号	14/33
公園名	桃山公園		
図面の名称	立面図(西面)3		
縮尺	S=1:20		
吹田市緑化公園事務所建設課			

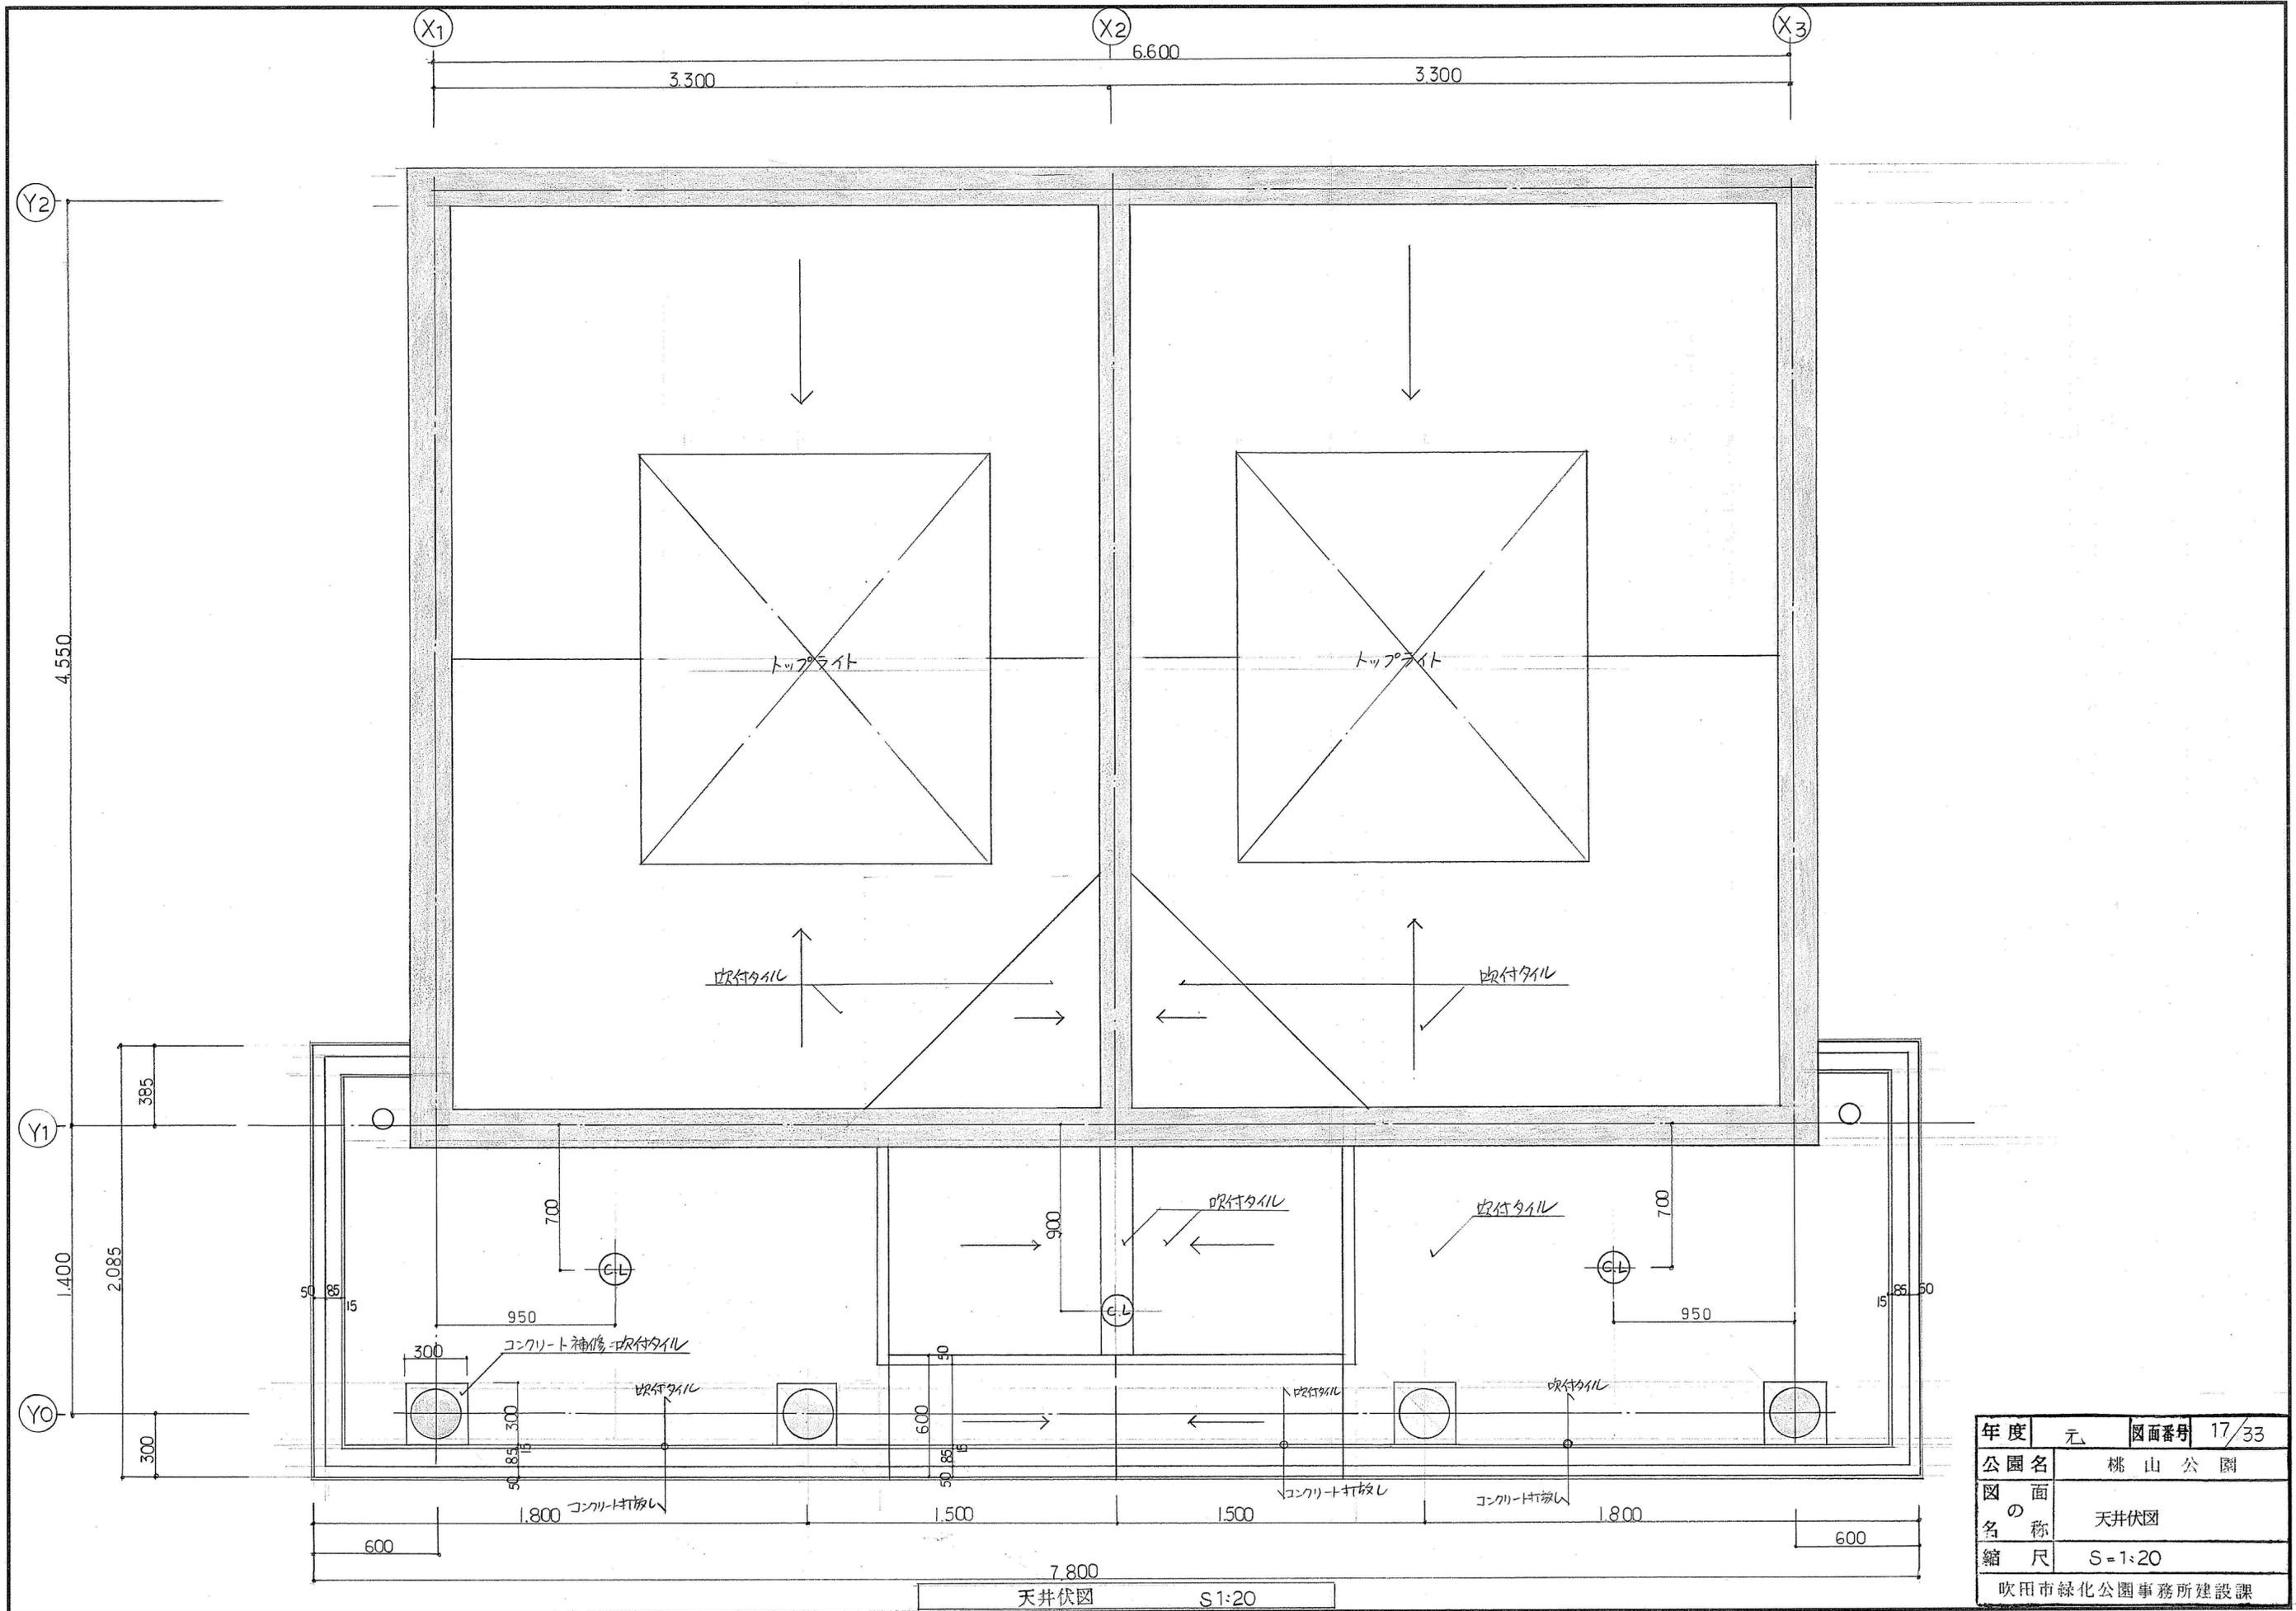


年度	元	図面番号	17/33
公園名	桃山公園		
図面の名称	天井伏図		
縮尺	S=1:20		
吹田市緑化公園事務所建設課			

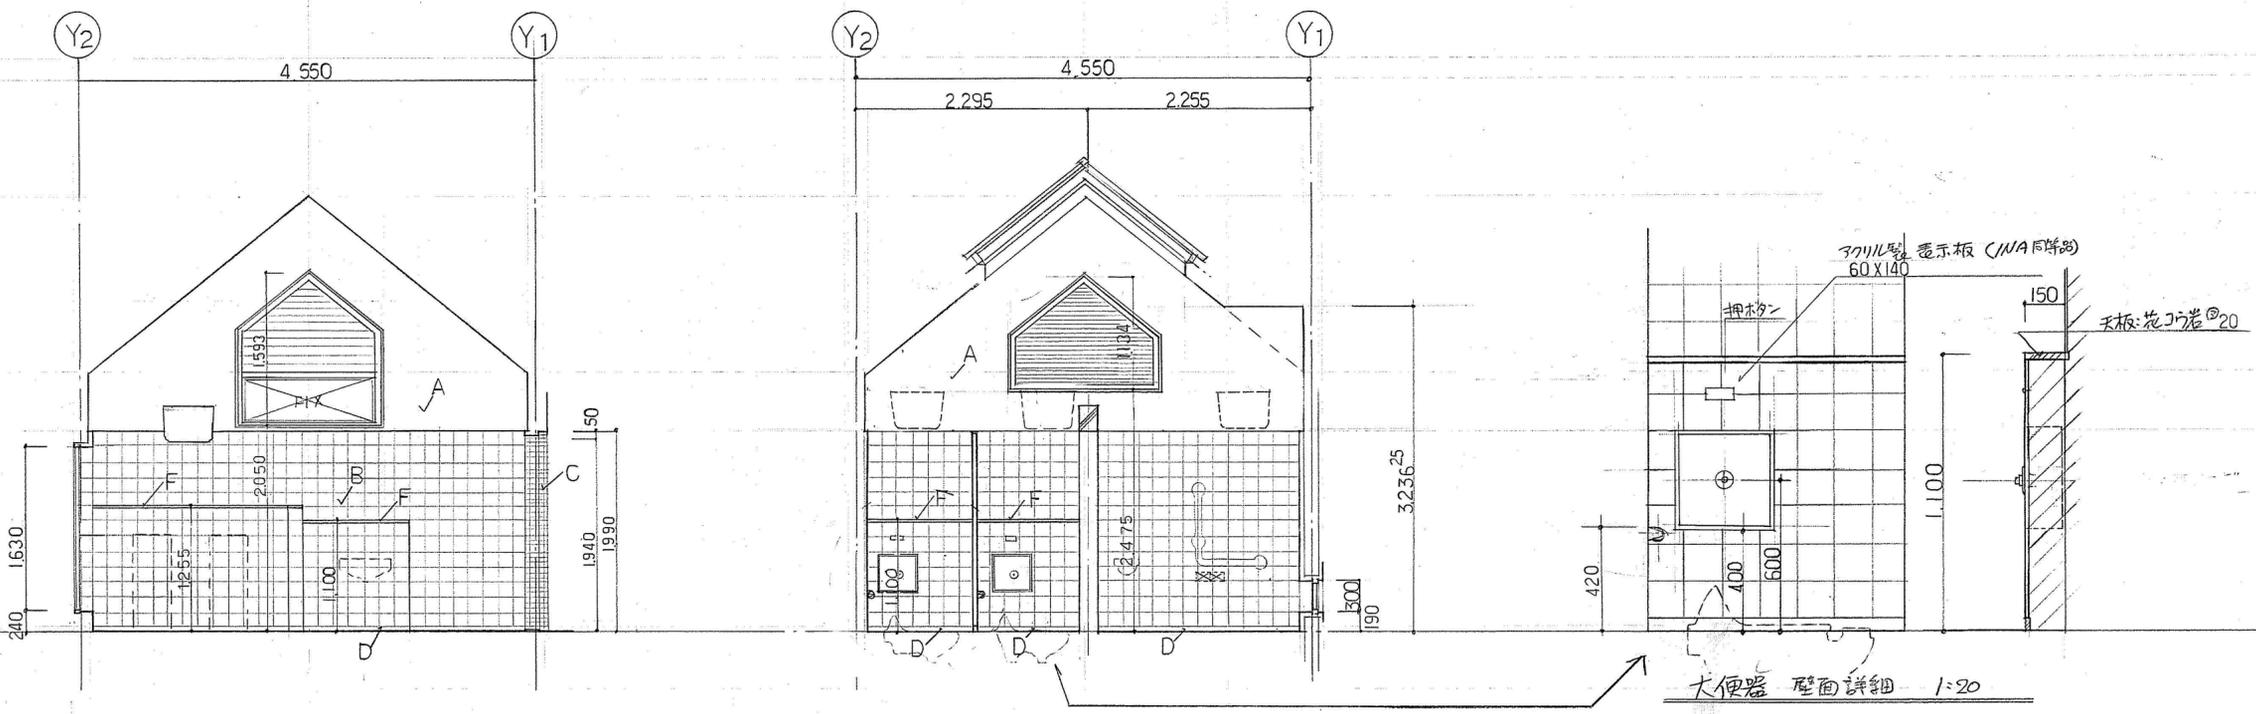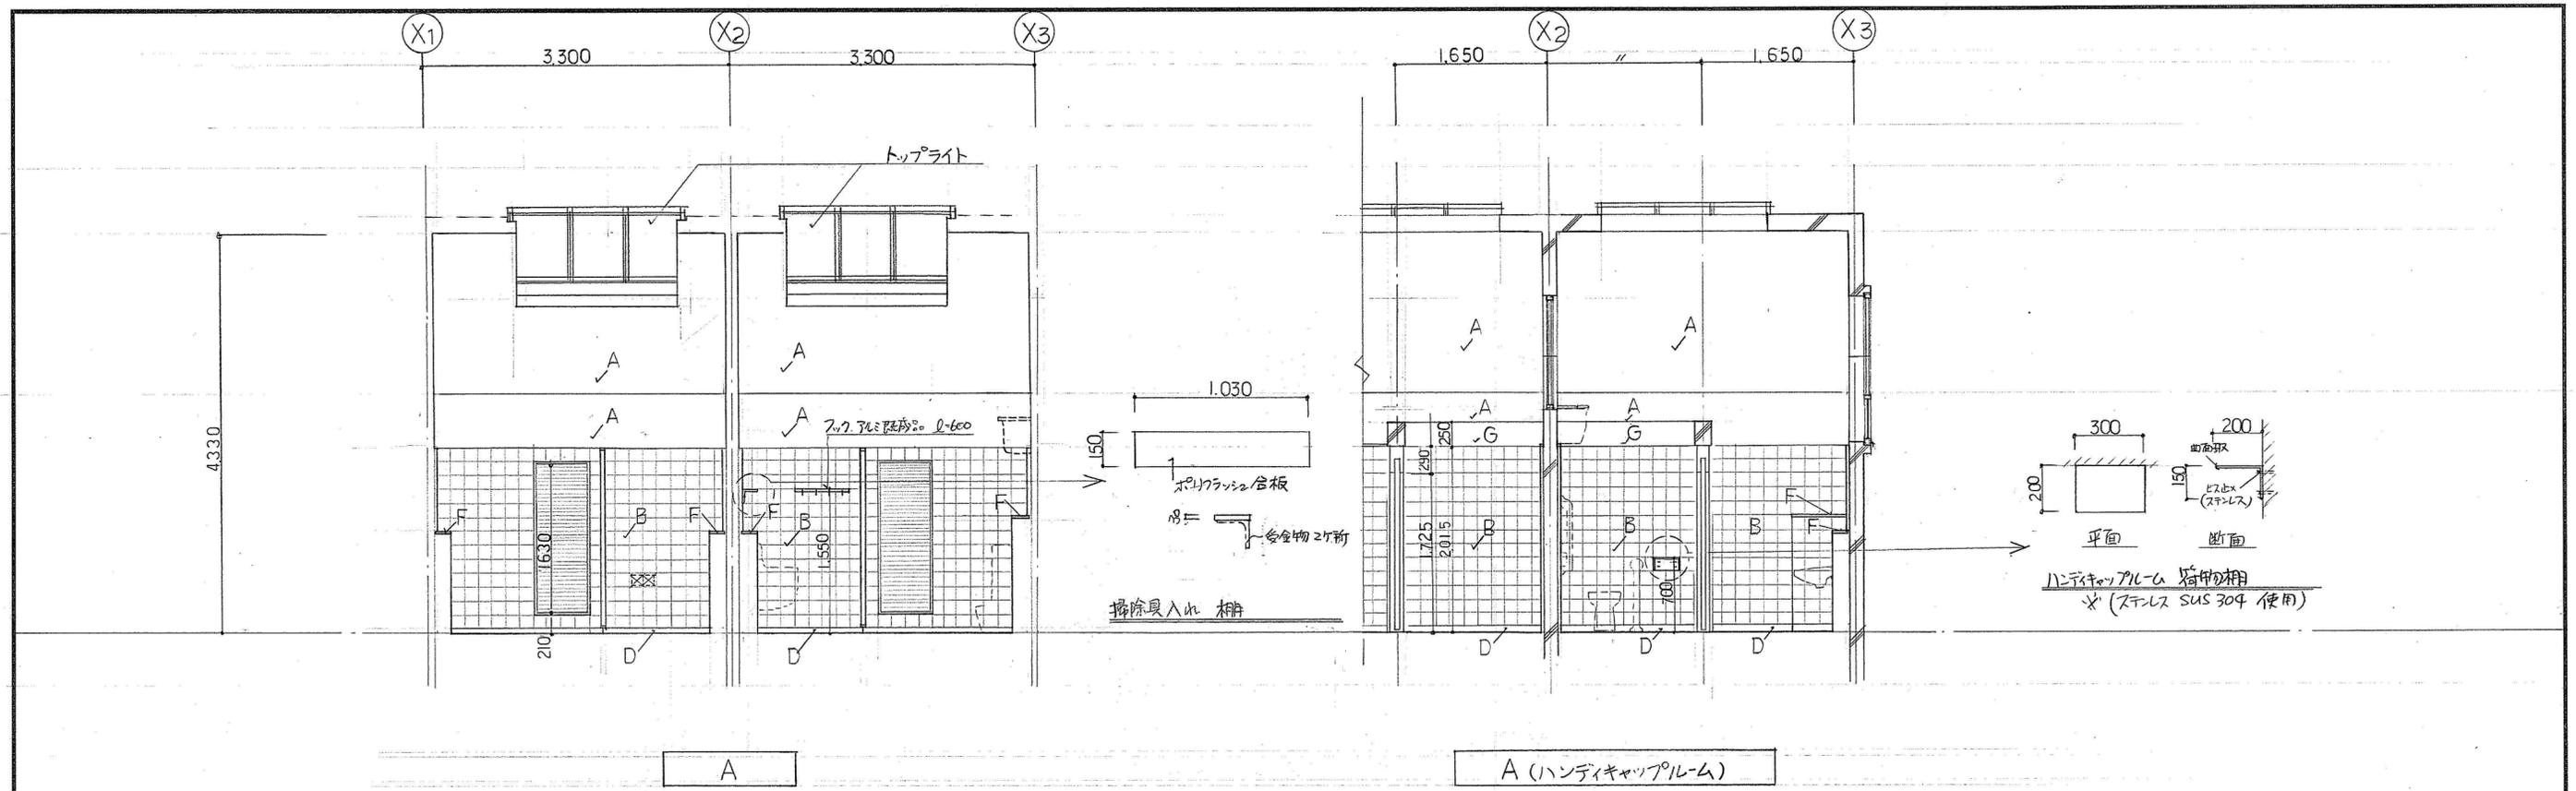


A	モルタル補修 吹付タイル	G	モルタル補修 VP
B	半磁器タイル 150 [□]	H	
C	磁器モザイクタイル 50 [□]	I	
D	テラゾーブロック	J	
F	天板 花コウ岩 @25	K	
		L	

展開図 1 S1:50


年度	元	図面番号	18/33
公園名	桃山公園		
図面の名称	展開図 1		
縮尺	S=1:50 1:20		
吹田市緑化公園事務所建設課			

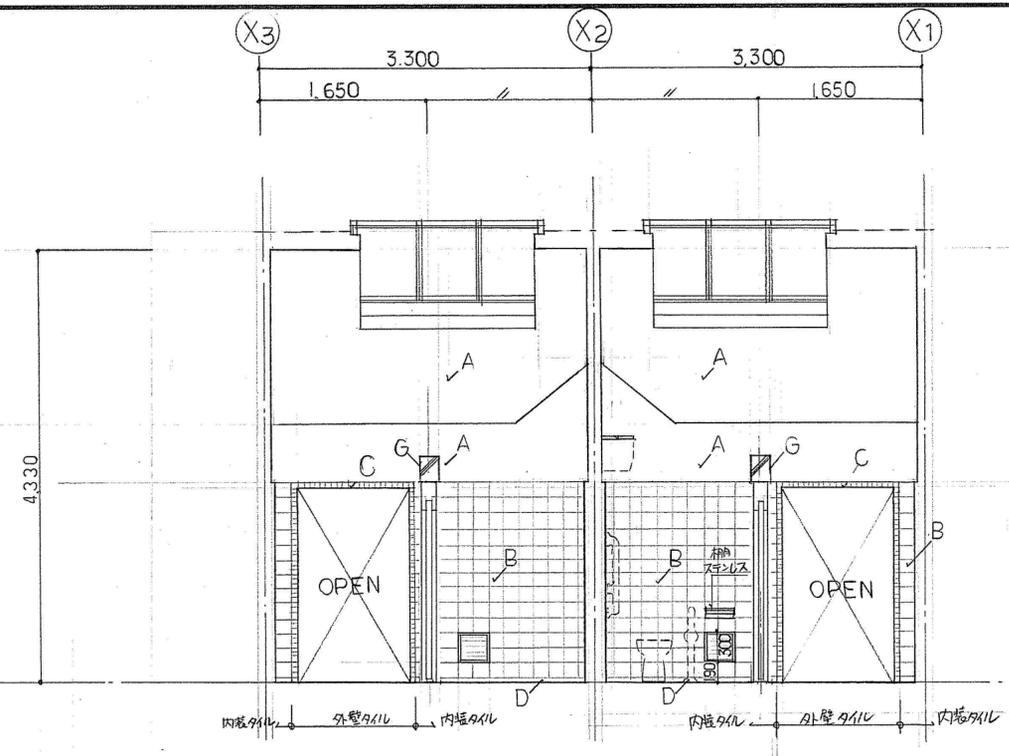

C

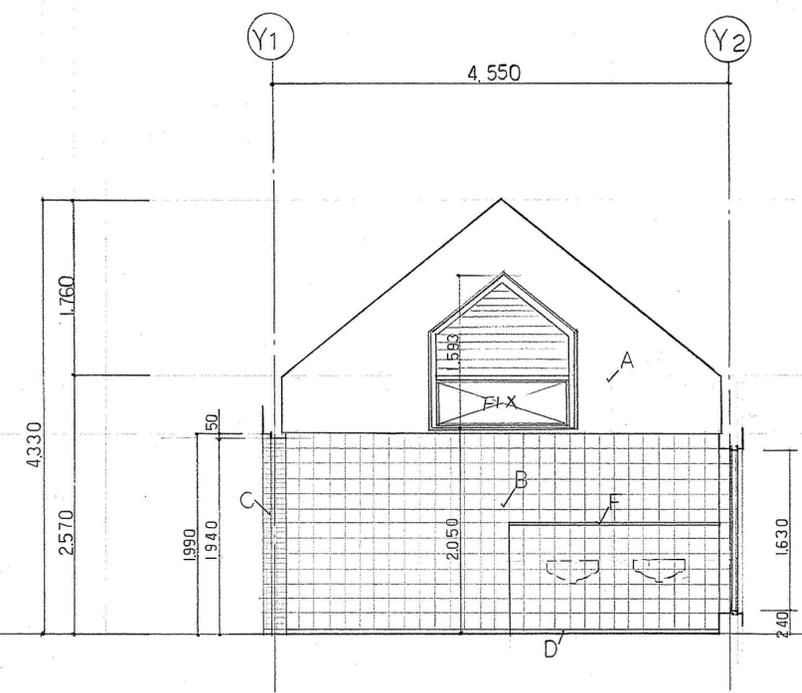

D (女子)

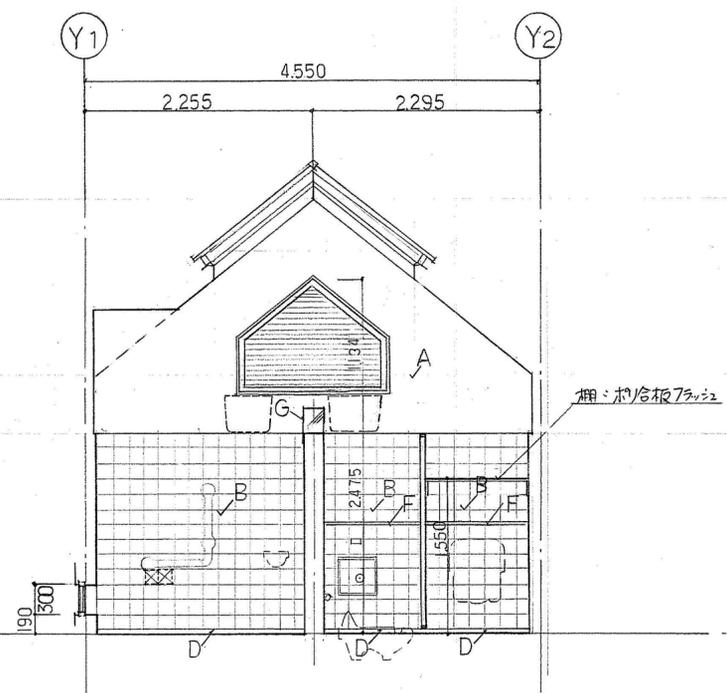

D (男子)

※特記事項 — 塗装部・色 (日本塗料工業会標準色見本帳 DB#64年度P版)

場所	材料	備考
外部 軒裏	吹付タイル	
内部: 壁 男子	吹付タイル	
内部: 壁 女子	"	
内部: 天井 男子	"	
内部: 天井 女子	"	
内部: 梁 男子	VP	
内部: 梁 女子	"	

※事前に見本台を提出し、係員の承認を受けり事!!

A	モルタル補修 吹付タイル	G	モルタル補修 VP
B	半磁器タイル 150 [□]	H	
C	磁器モザイクタイル 50 [□]	I	
D	テラゾーブロック	J	
		K	
F	天板 花コウ岩 25	L	

展開図 2 S1:50

年度	元	図面番号	19/33
公園名	桃山公園		
図面の名称	展開図 2		
縮尺	S=1:50		
吹田市緑化公園事務所建設課			