


江坂公園自転車駐車場区域図

地下1階

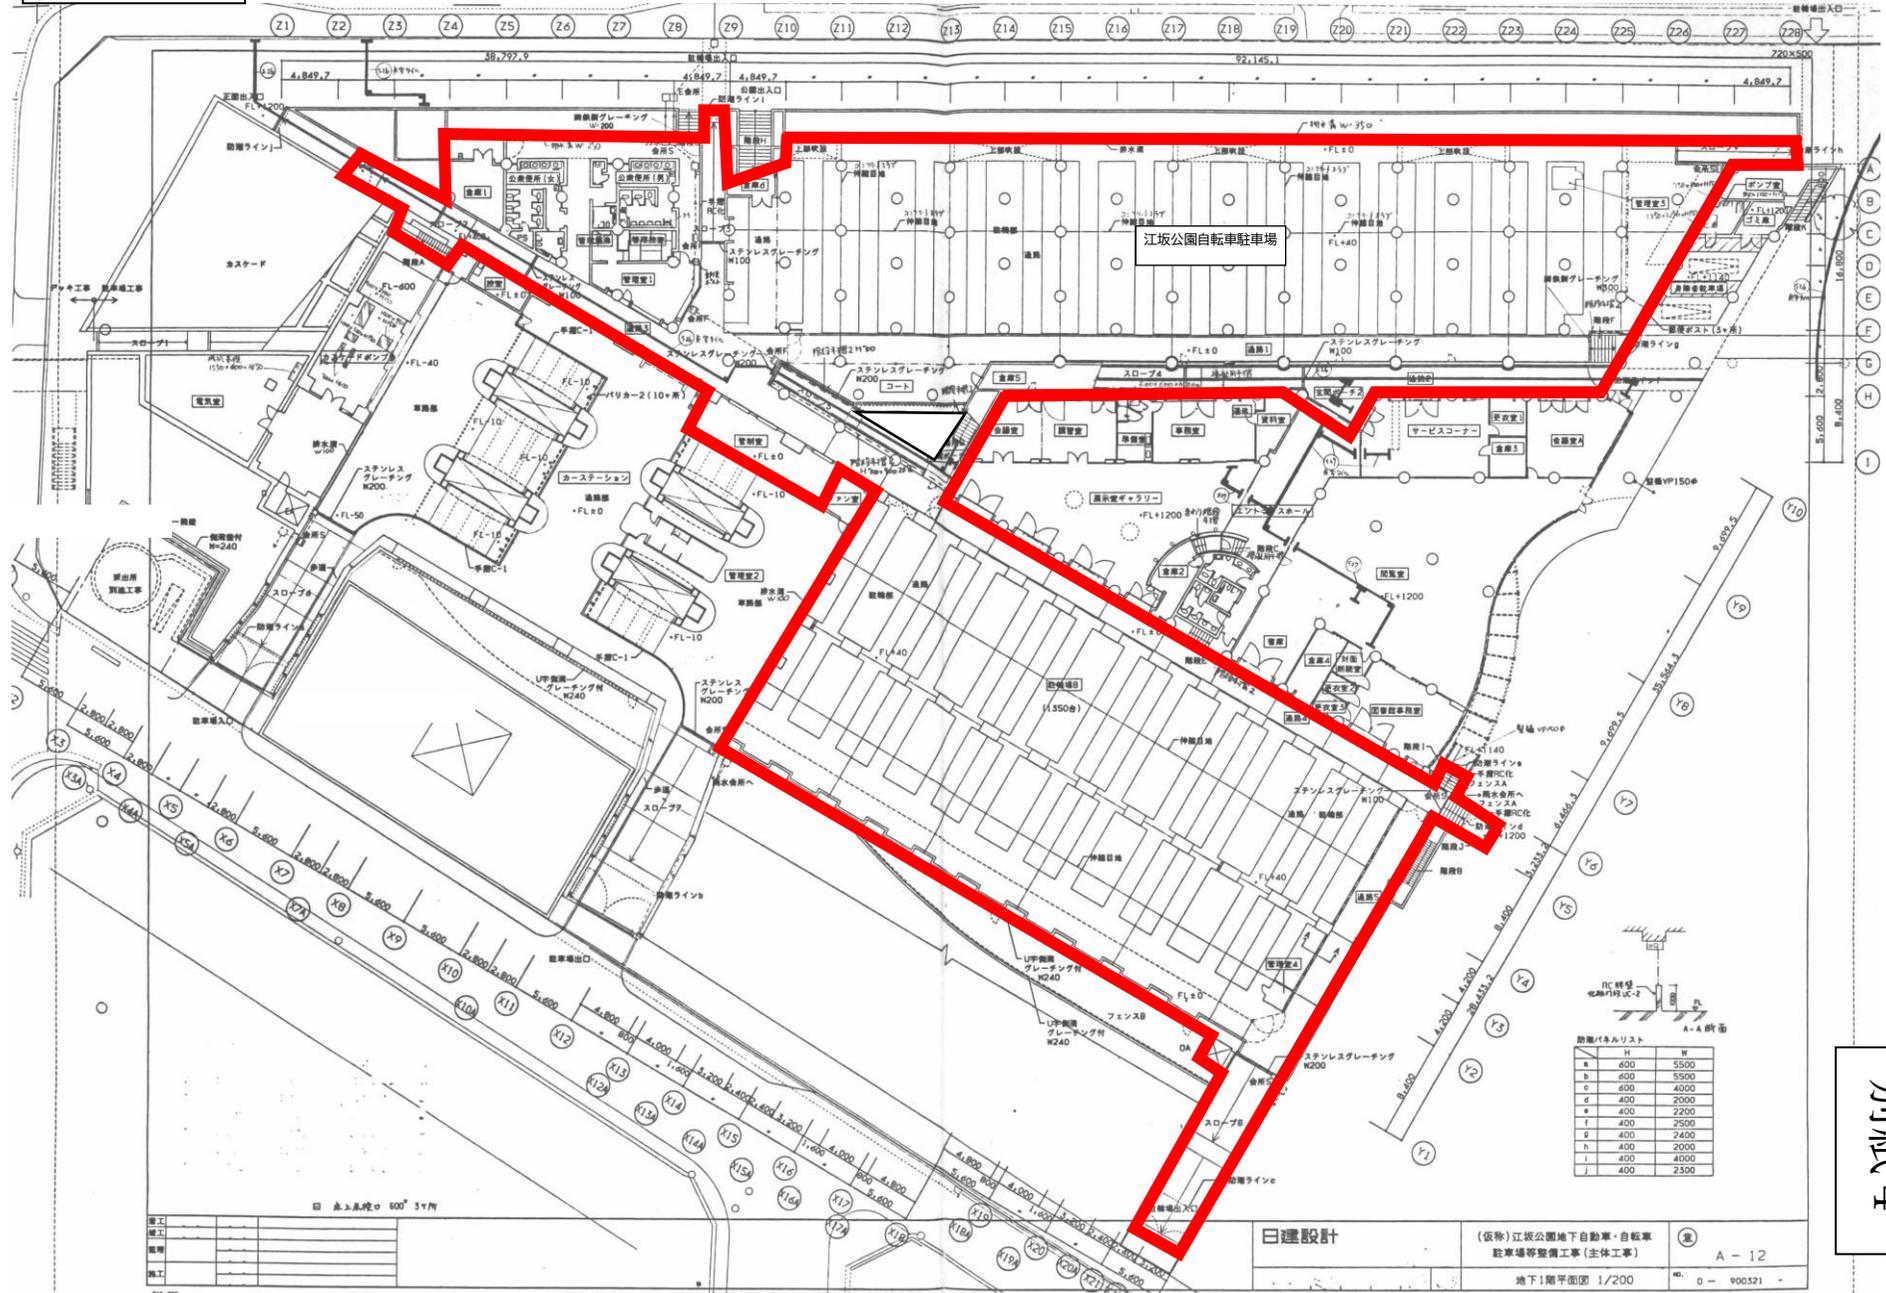

断面/床リスト

断面	H	W
a	600	5500
b	600	5500
c	600	4000
d	400	2000
e	400	2200
f	400	2500
g	400	2400
h	400	2000
i	400	4000
j	400	2500

別紙 4