
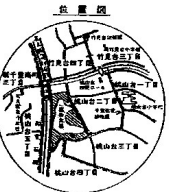


桃山公園

地区公園 (面積 6.0ha)

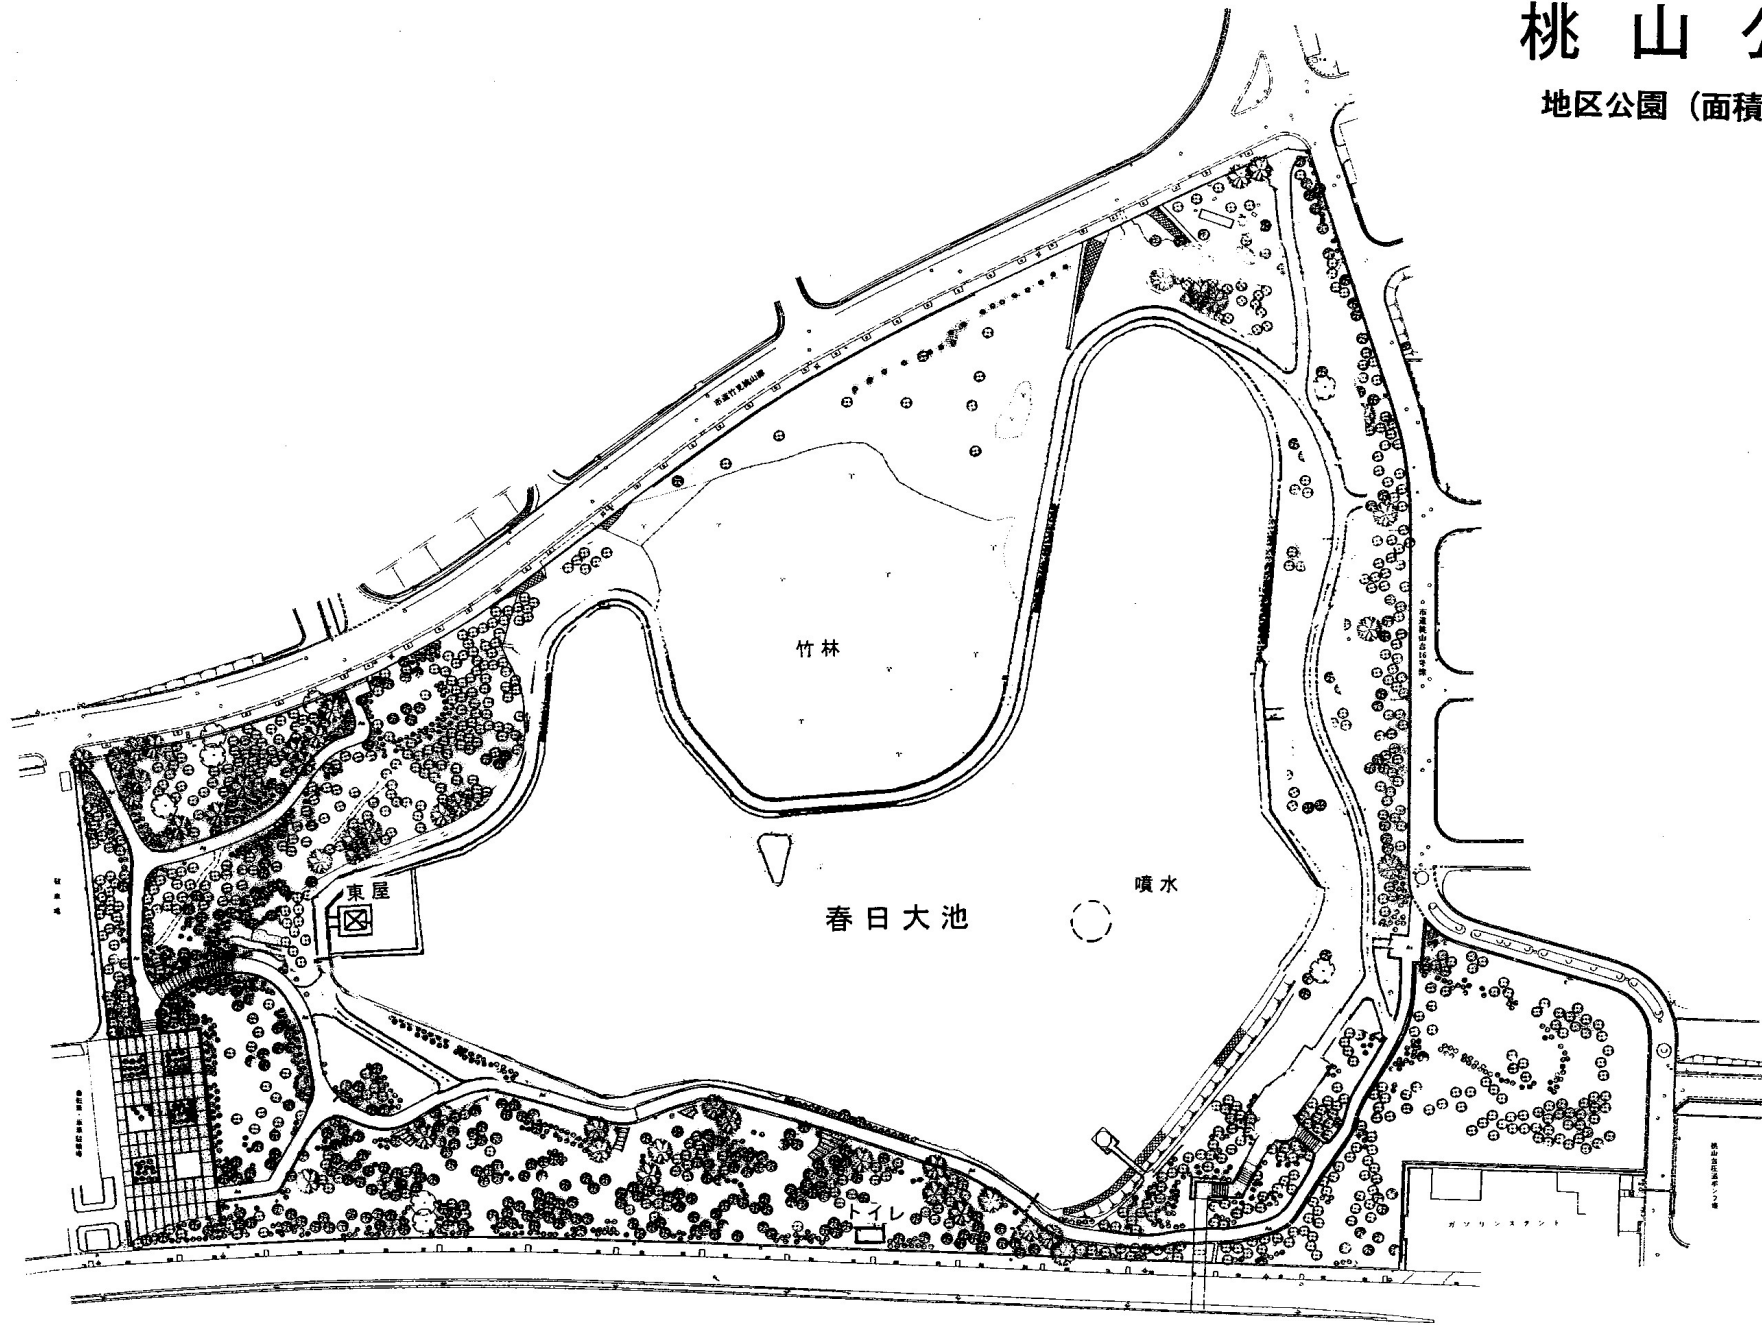

1:500

公園名	4-4-3号桃山公園
所在地	桃山台2丁目
図面名称	現況図
縮尺	1:500
資料提供	吹田市土木部緑化公園課
作業機関	株式会社 P