


凡例

- 緑地・公園・広場・グラウンド
- 池・河川・水路
- 道路
- 鉄道・モノレール・駅
- 学校・福祉施設
- 商業施設等
- 医療施設等
- 供給処理施設・サービス施設等
- 府営住宅
- UR住宅(旧公団住宅)(賃貸)
- 公社住宅(特選リ・分譲 枠なし賃貸)
- 市営住宅
- 給与住宅・民間住宅等
- 戸建住宅
- 研修施設ほか
- 一時避難地
- 広域避難地
- 建替中及び建替済(公営住宅及び旧公営住宅用地)

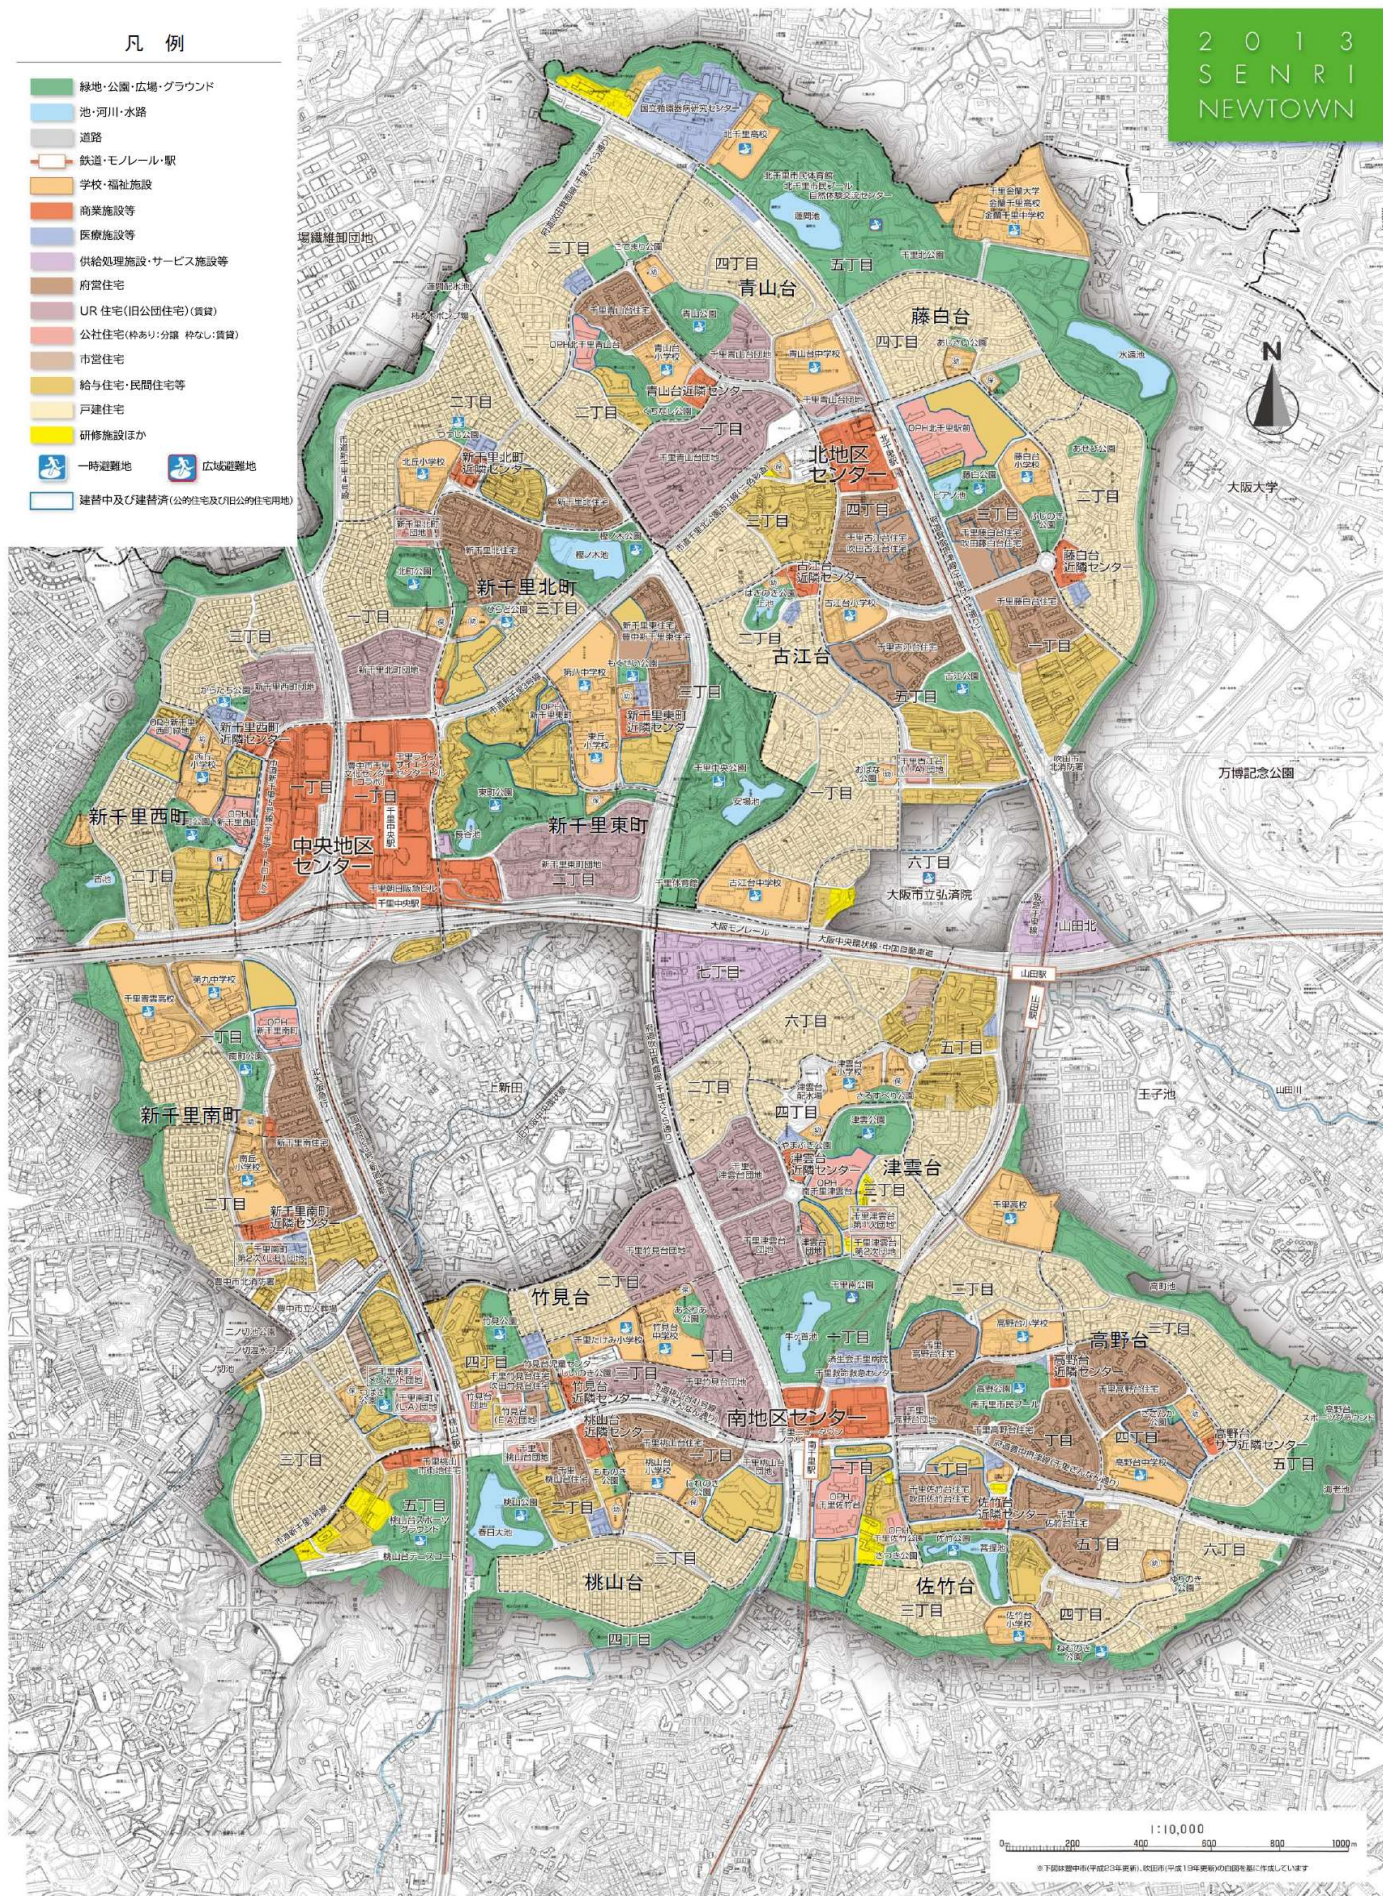

1:10,000
0 200 400 600 800 1000

※下図は最新(平成23年最新)の図面(平成19年更新)の図面を基に作成したものです