


凡例

2018
SENRI
NEWTOWN

- 鉄道・モジュール駅
- 緑地・公園・広場・グラウンド
- 池・河川・水路
- 教育・福祉施設
- 商業施設等(地区センター・近隣センター)
- 医療施設等
- 研究施設ほか
- 供給系施設・サービス施設等
- 公営住宅(特設・分譲・特設・賃貸)
- 市営住宅
- 民間住宅(公営住宅)(賃貸)
- 市営住宅
- 民間住宅・給付住宅等
- 戸建住宅
- 建築中及び建築済みの公営住宅及び民間住宅用地
- 市界
- 町界
- 一時遊憩地
- 広域遊憩地

※市域中、一時遊憩地および遊憩施設を「一時遊憩地」として記載しています

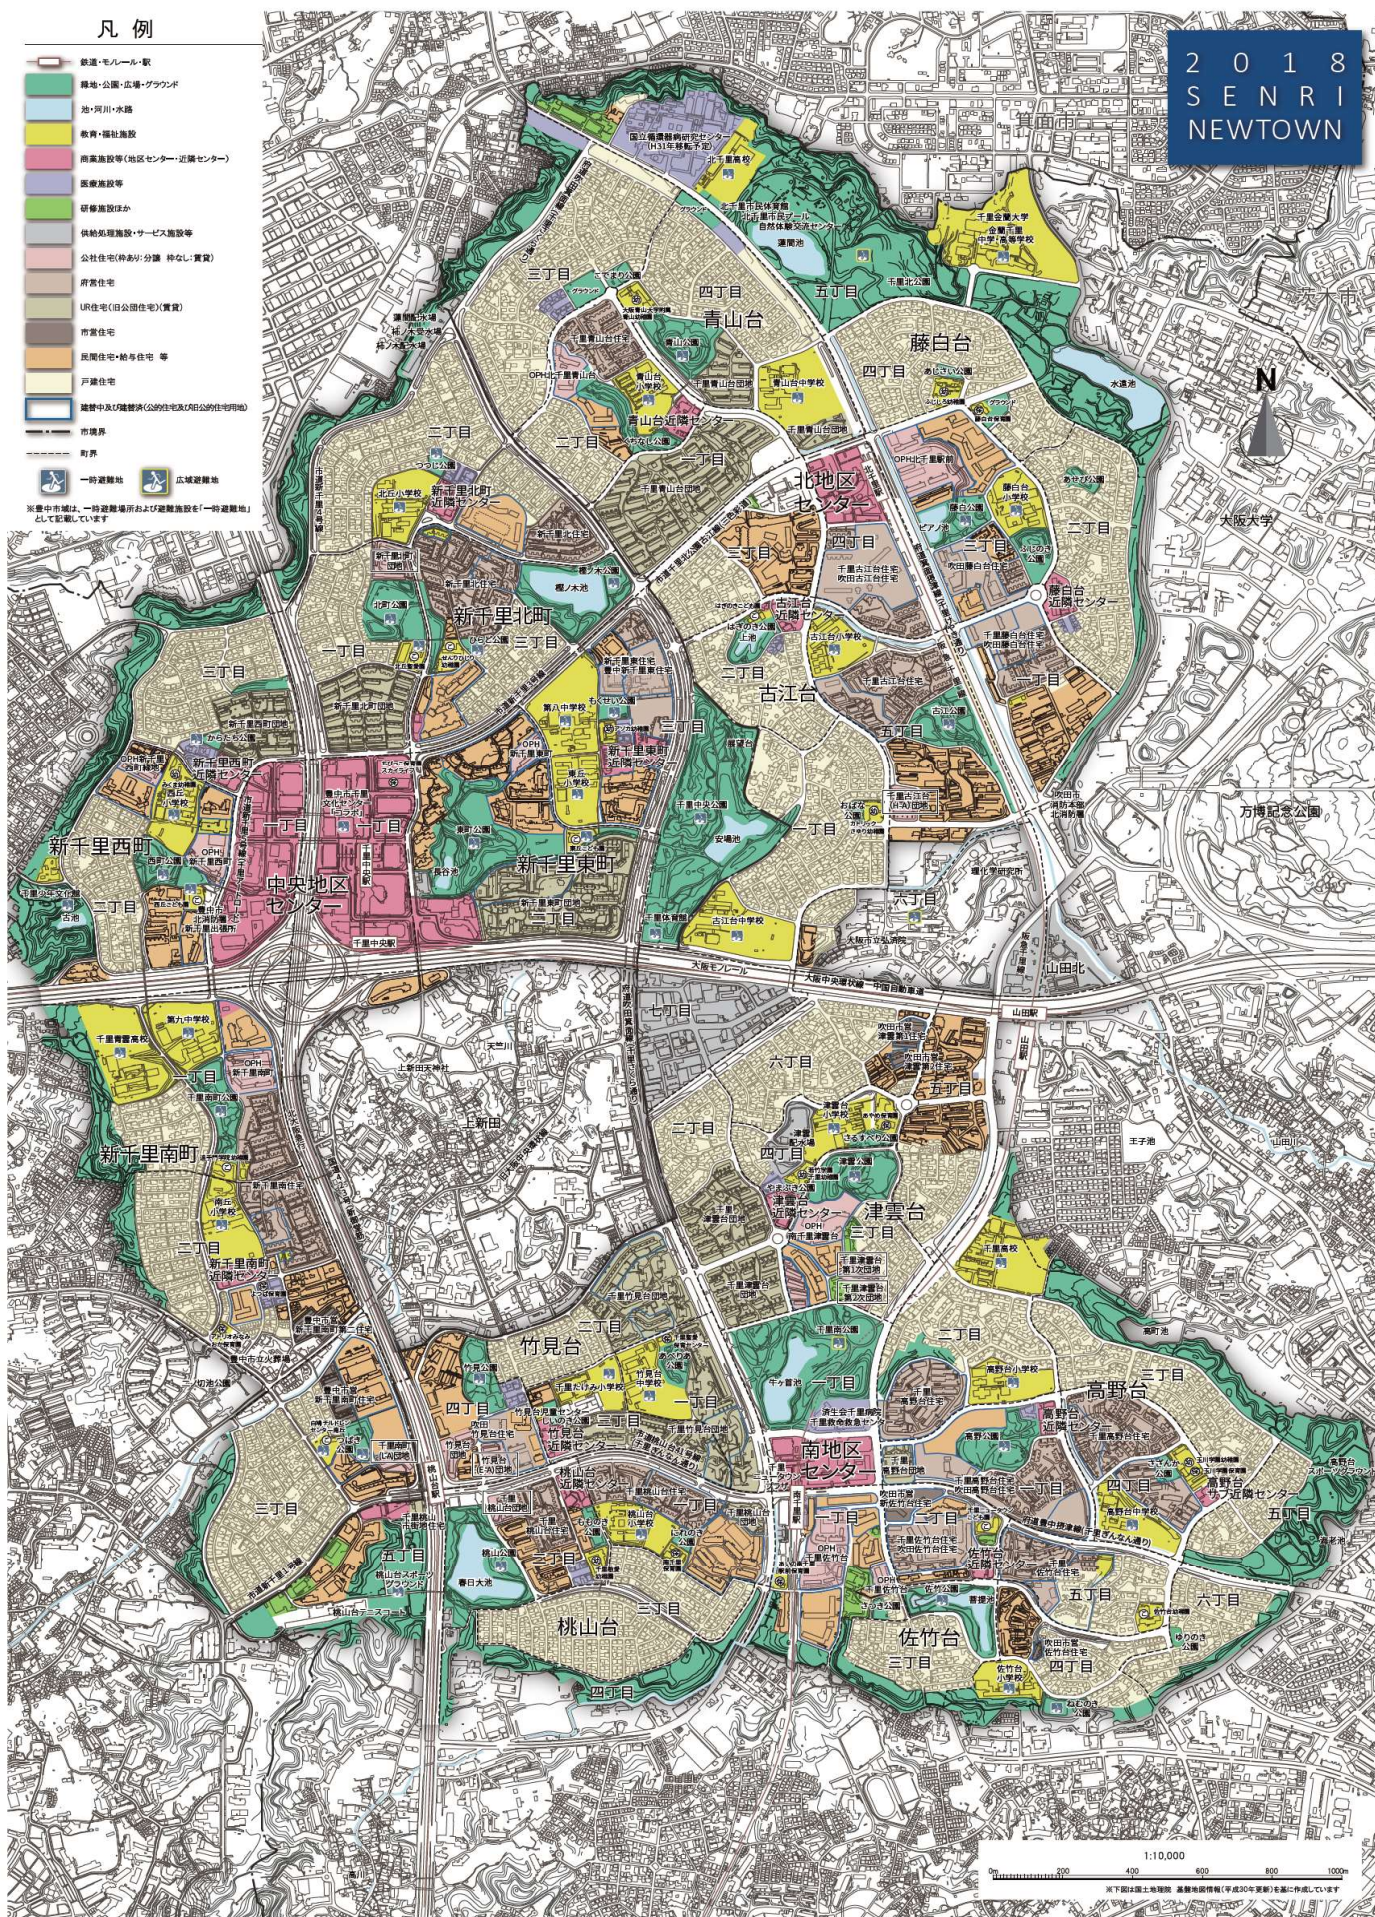

1:10,000
※下図は国土利用計画、基礎地図情報(平成30年度版)を基に作成しています