



吹田都市計画事業
江坂土地区画整理事業ブロック図

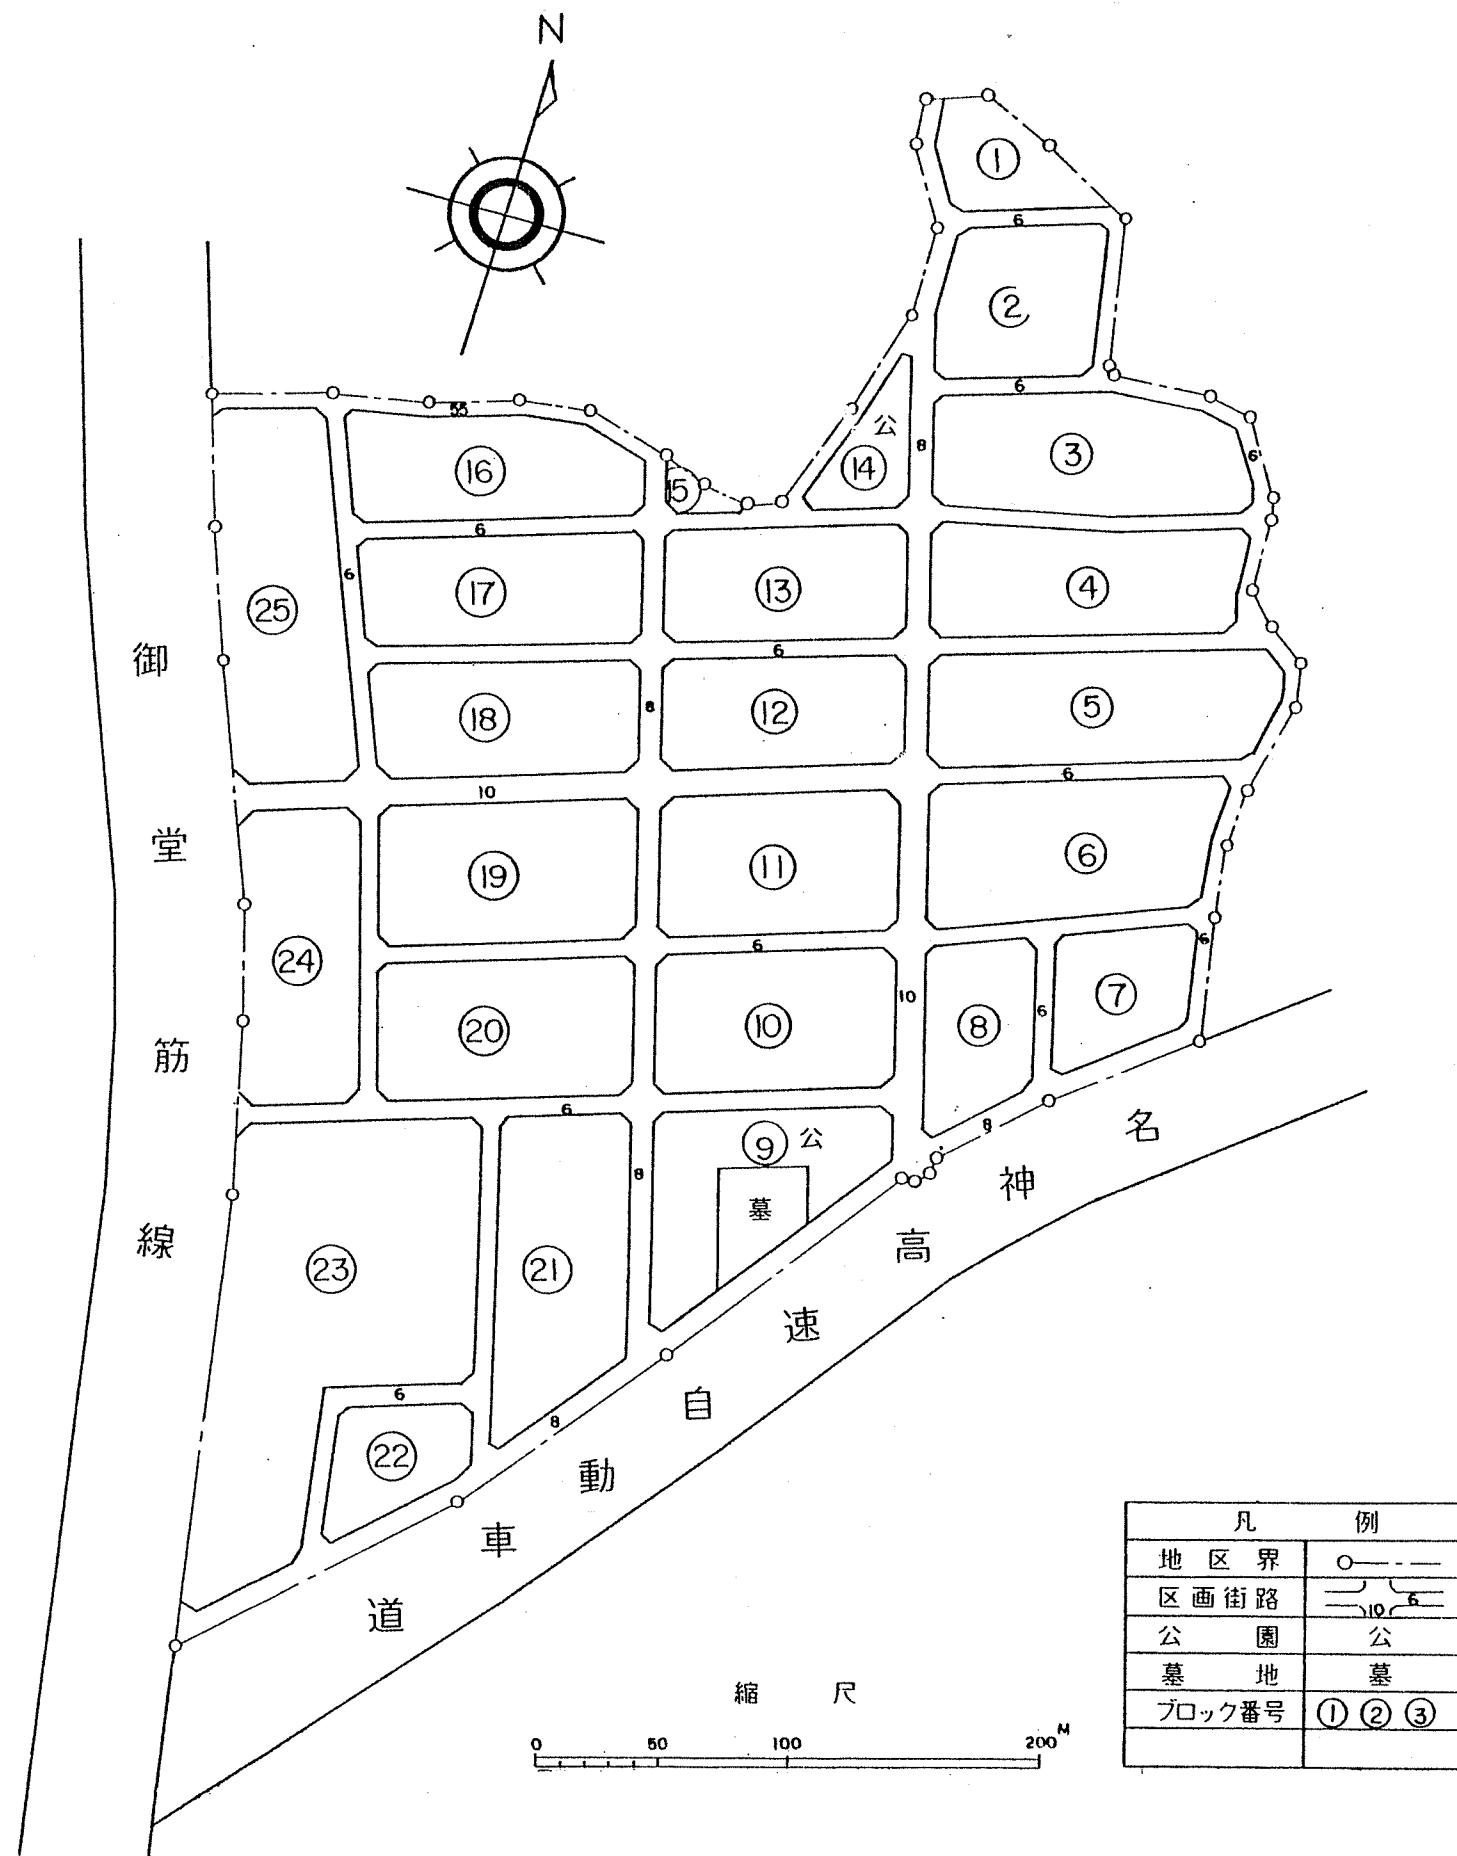


吹田都市計画事業
江坂土地区画整理事業見取図

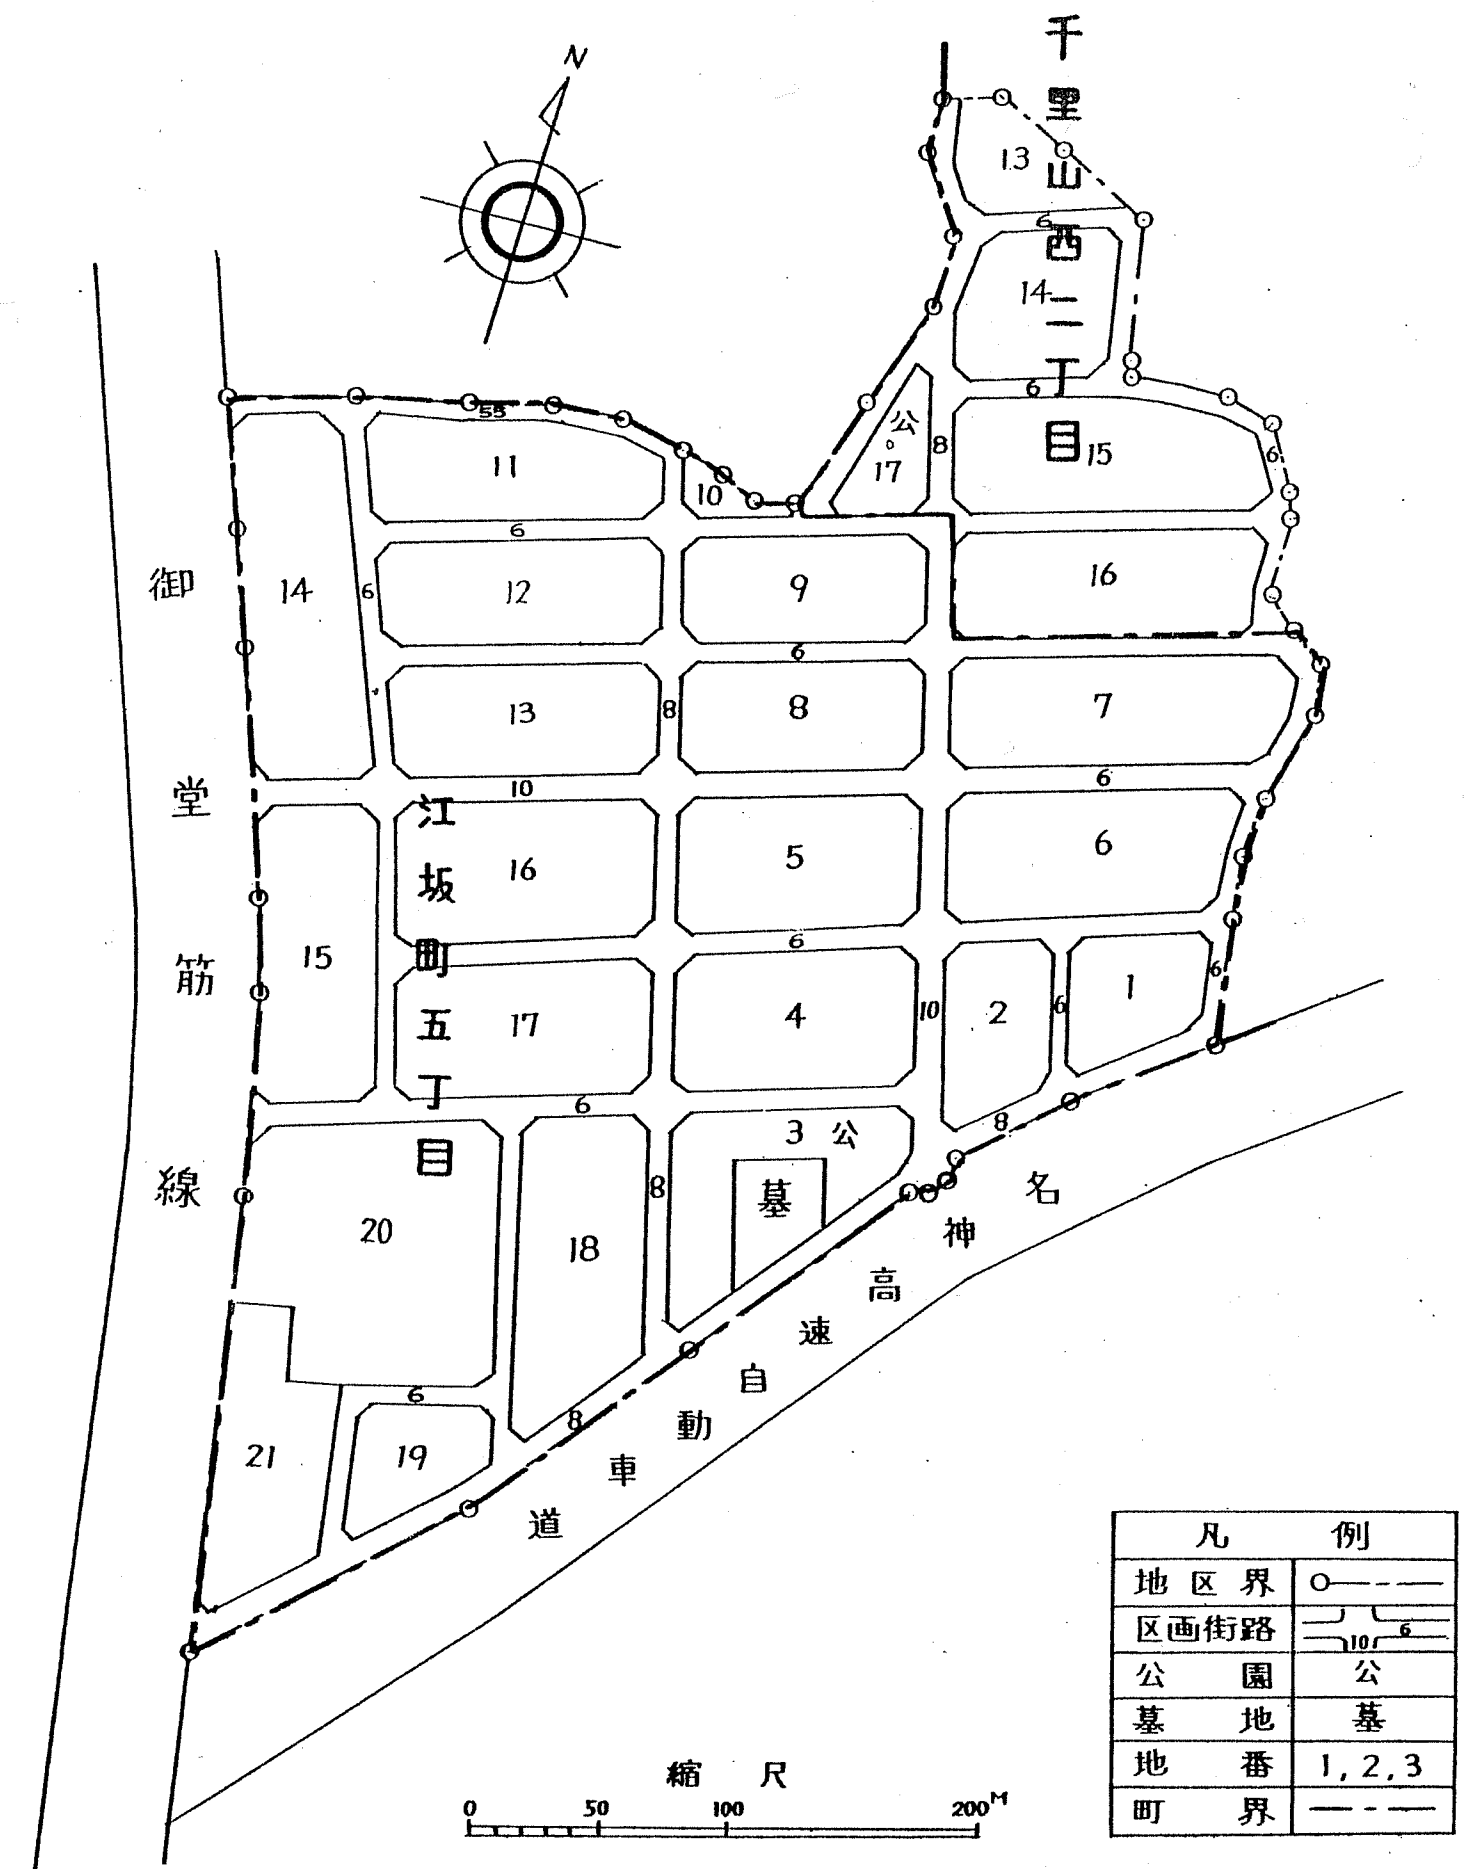

換地 図

S=1/500


千里山西二丁目

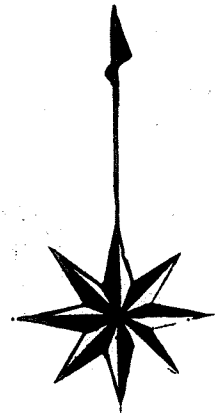

換地図

S=1/500

江坂町5丁目

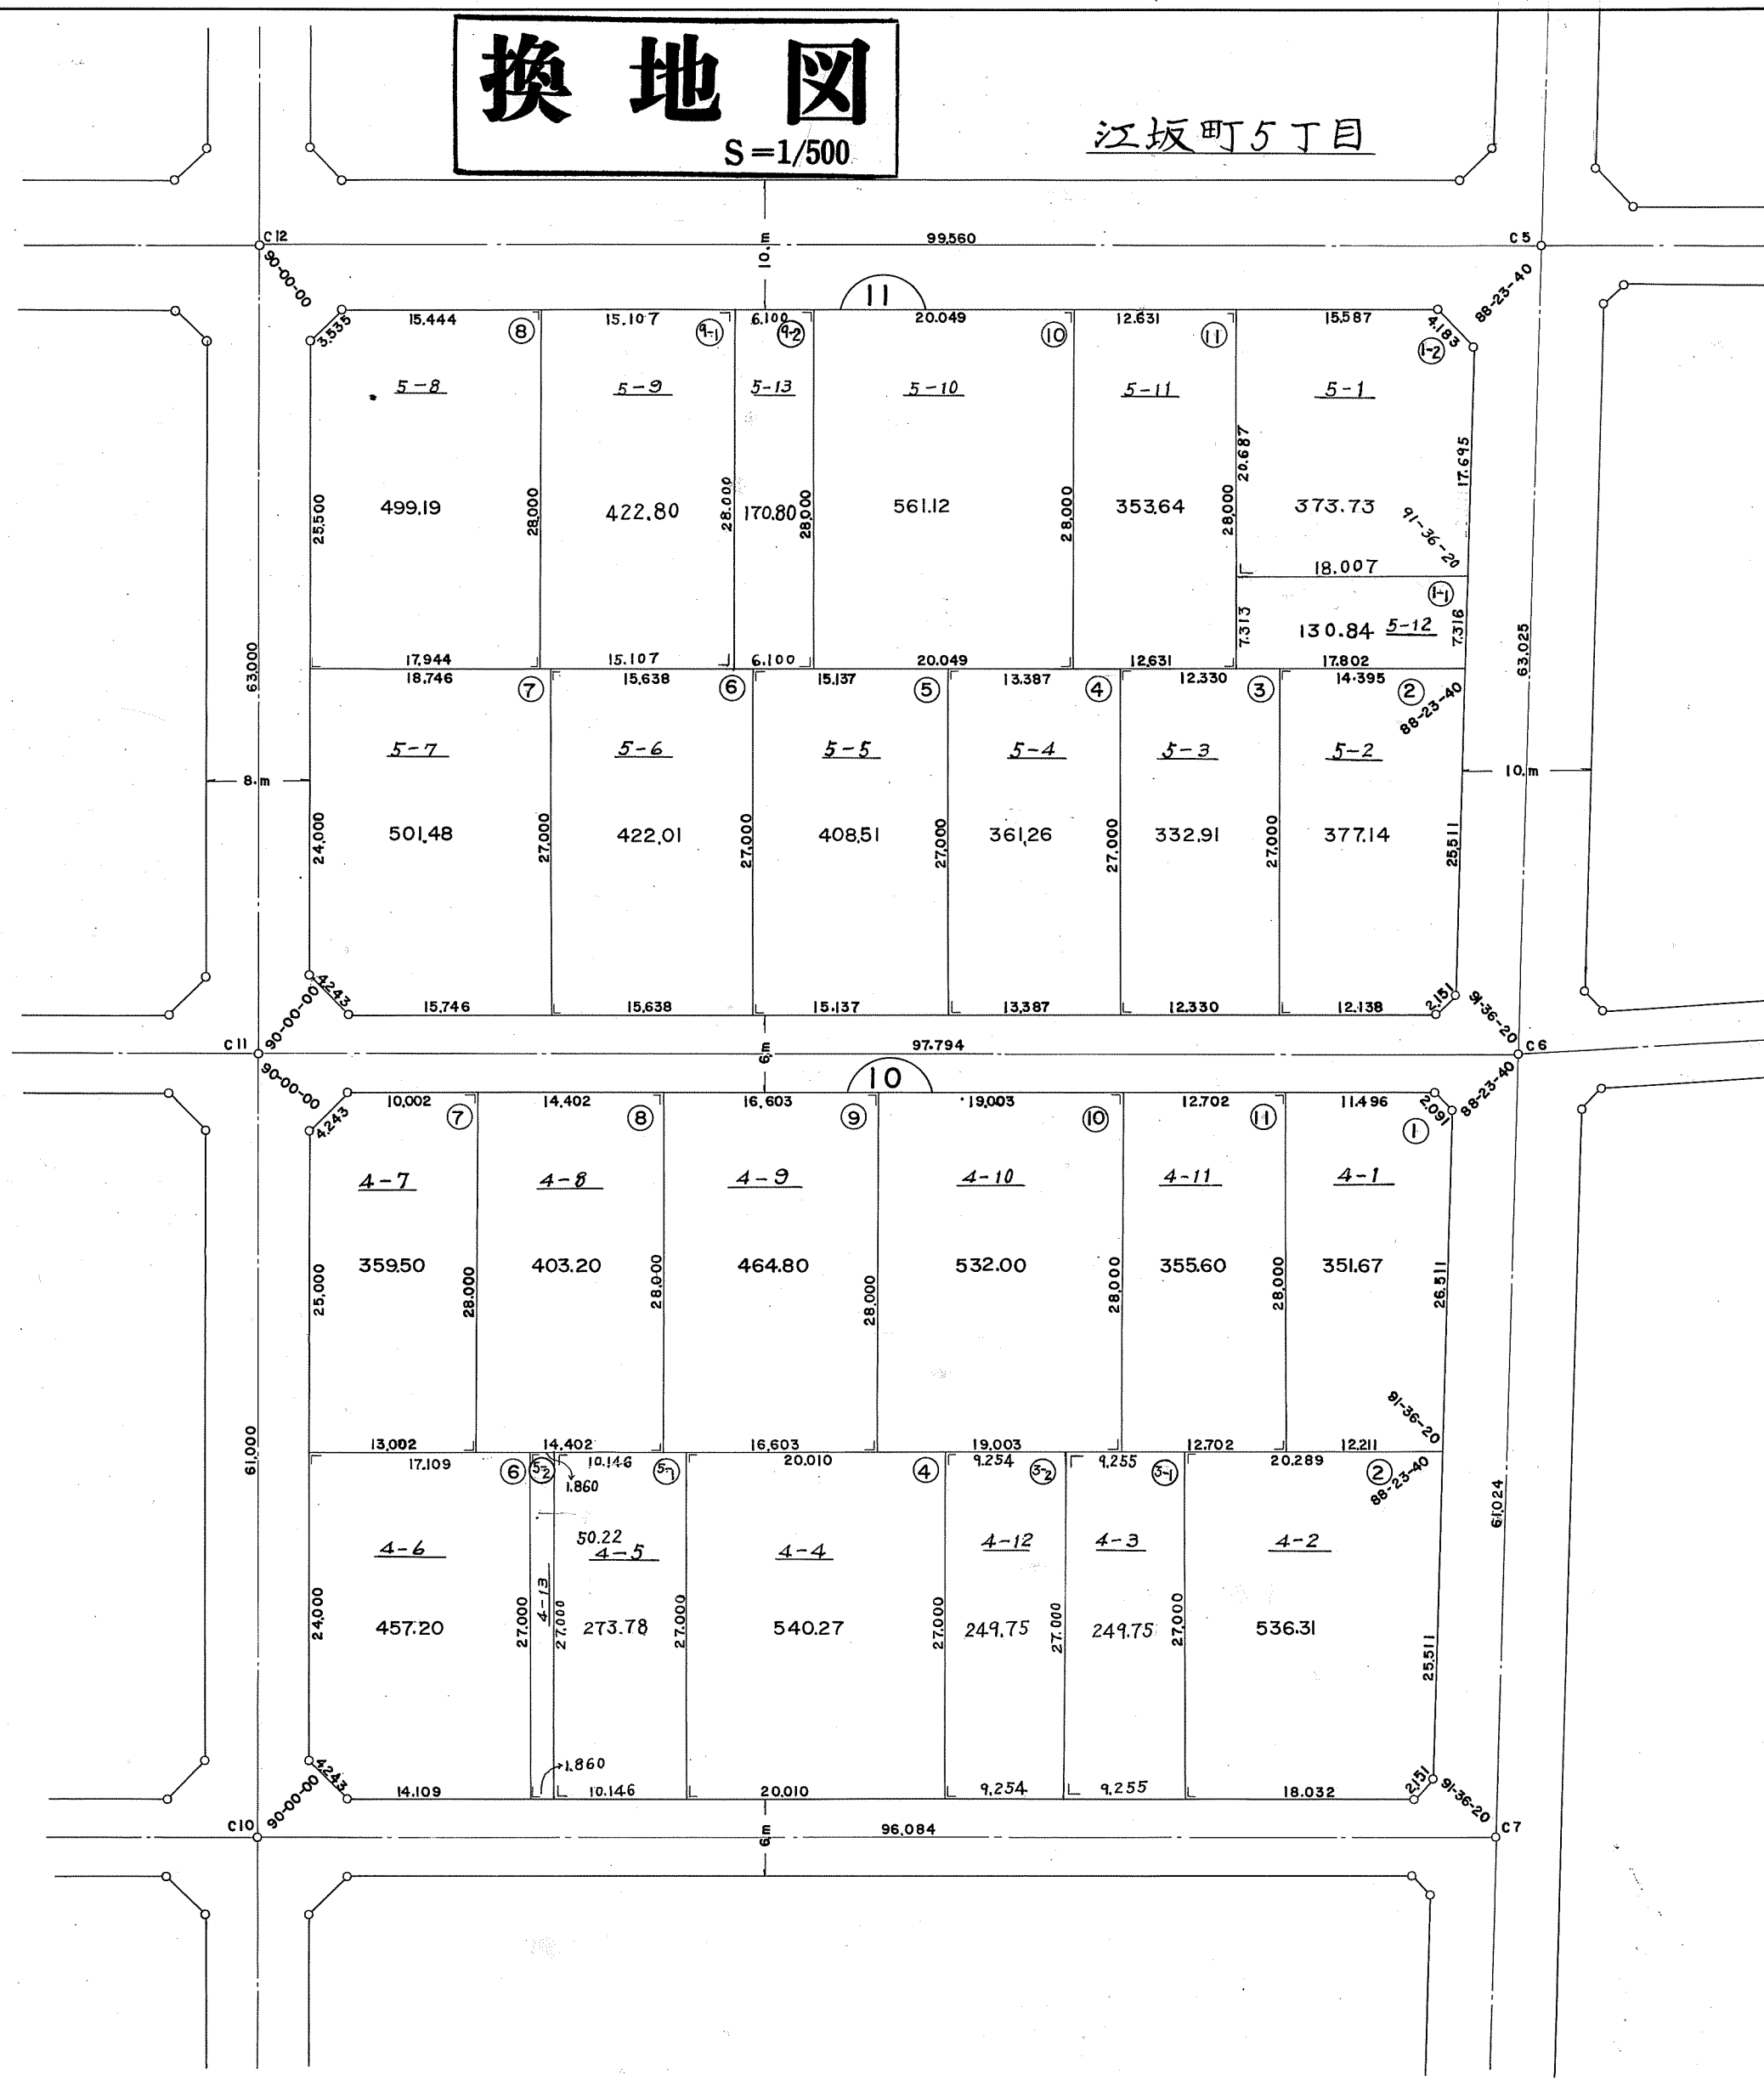

換地図

S=1/500

江坂町5丁目



換地図

S=1/500

江坂町5丁目



換地図

S=1/500

江坂町5丁目

