


調査対象地の周辺施設等の状況について

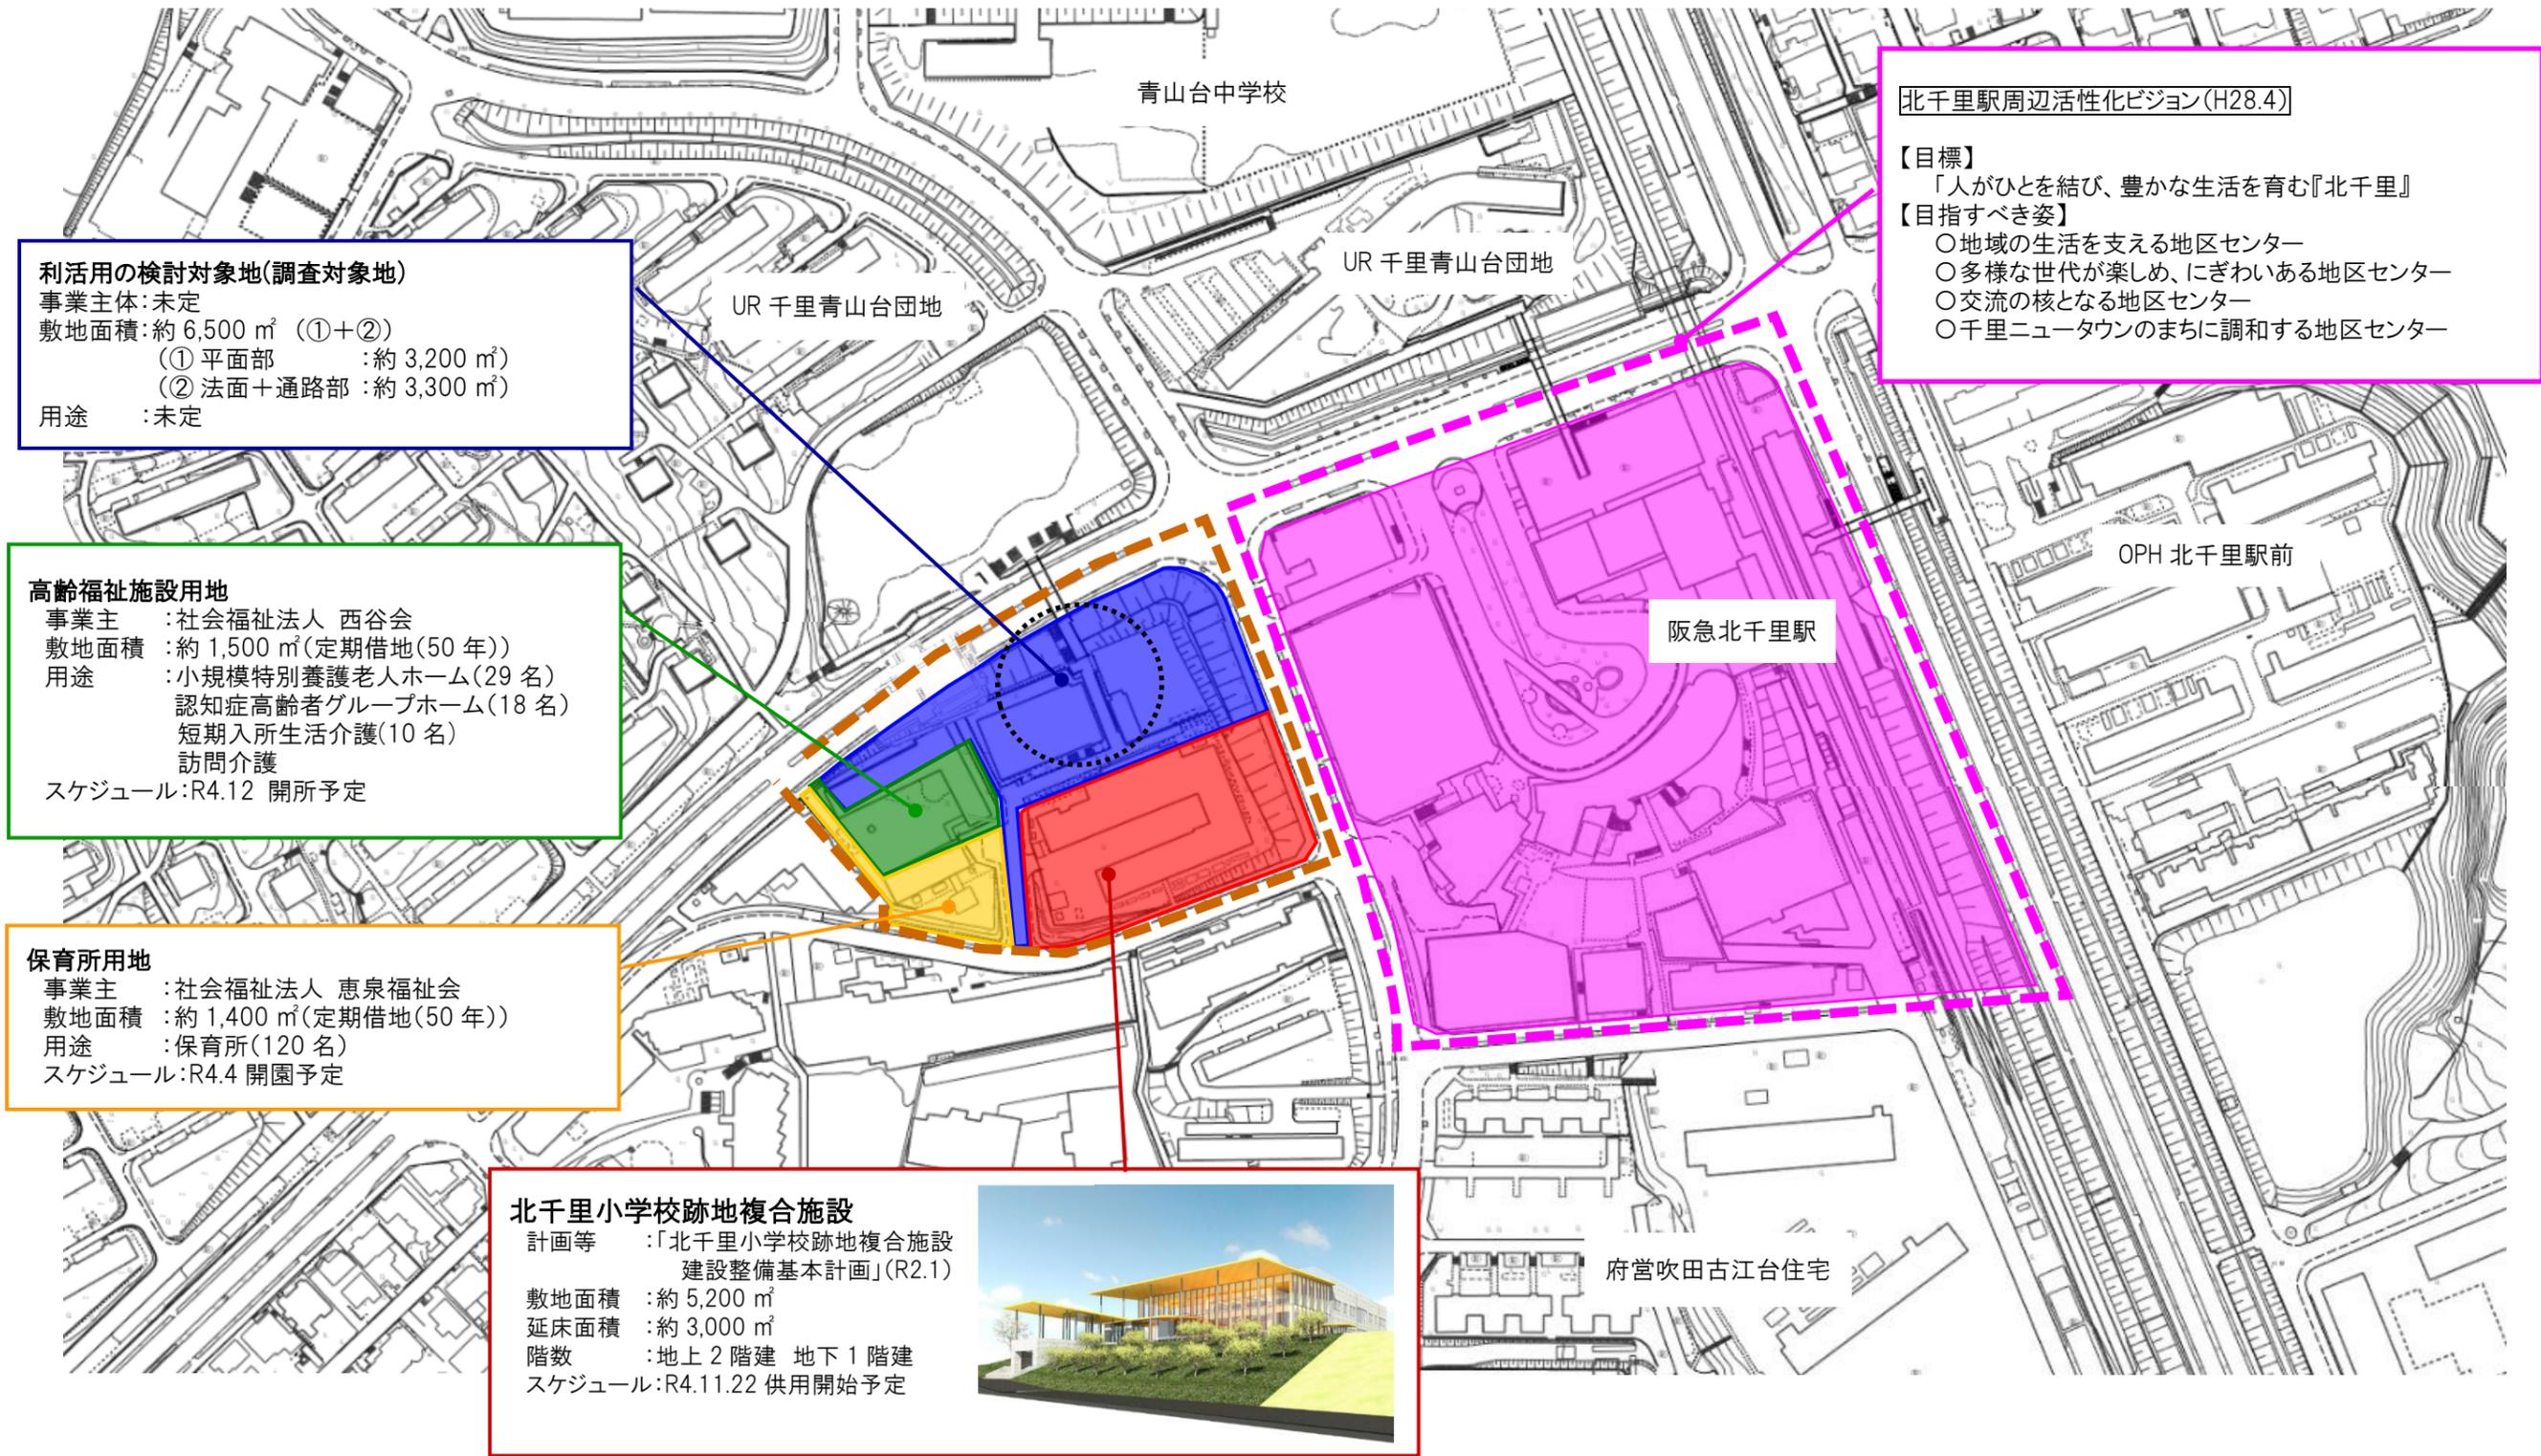

利活用の検討対象地(調査対象地)
 事業主体:未定
 敷地面積:約 6,500㎡ (①+②)
 ① 平面部 :約 3,200㎡
 ② 法面+通路部 :約 3,300㎡
 用途 :未定

高齢福祉施設用地
 事業主 :社会福祉法人 西谷会
 敷地面積 :約 1,500㎡(定期借地(50年))
 用途 :小規模特別養護老人ホーム(29名)
 認知症高齢者グループホーム(18名)
 短期入所生活介護(10名)
 訪問介護
 スケジュール:R4.12 開所予定

保育所用地
 事業主 :社会福祉法人 恵泉福祉会
 敷地面積 :約 1,400㎡(定期借地(50年))
 用途 :保育所(120名)
 スケジュール:R4.4 開園予定

北千里小学校跡地複合施設
 計画等 :「北千里小学校跡地複合施設
 建設整備基本計画」(R2.1)
 敷地面積 :約 5,200㎡
 延床面積 :約 3,000㎡
 階数 :地上 2階建 地下 1階建
 スケジュール:R4.11.22 供用開始予定



北千里駅周辺活性化ビジョン(H28.4)
【目標】
 「人がひとを結び、豊かな生活を育む『北千里』」
【目指すべき姿】
 ○地域の生活を支える地区センター
 ○多様な世代が楽しみ、にぎわいある地区センター
 ○交流の核となる地区センター
 ○千里ニュータウンのまちに調和する地区センター