風致 参考図1 道路築造に伴う壁面後退

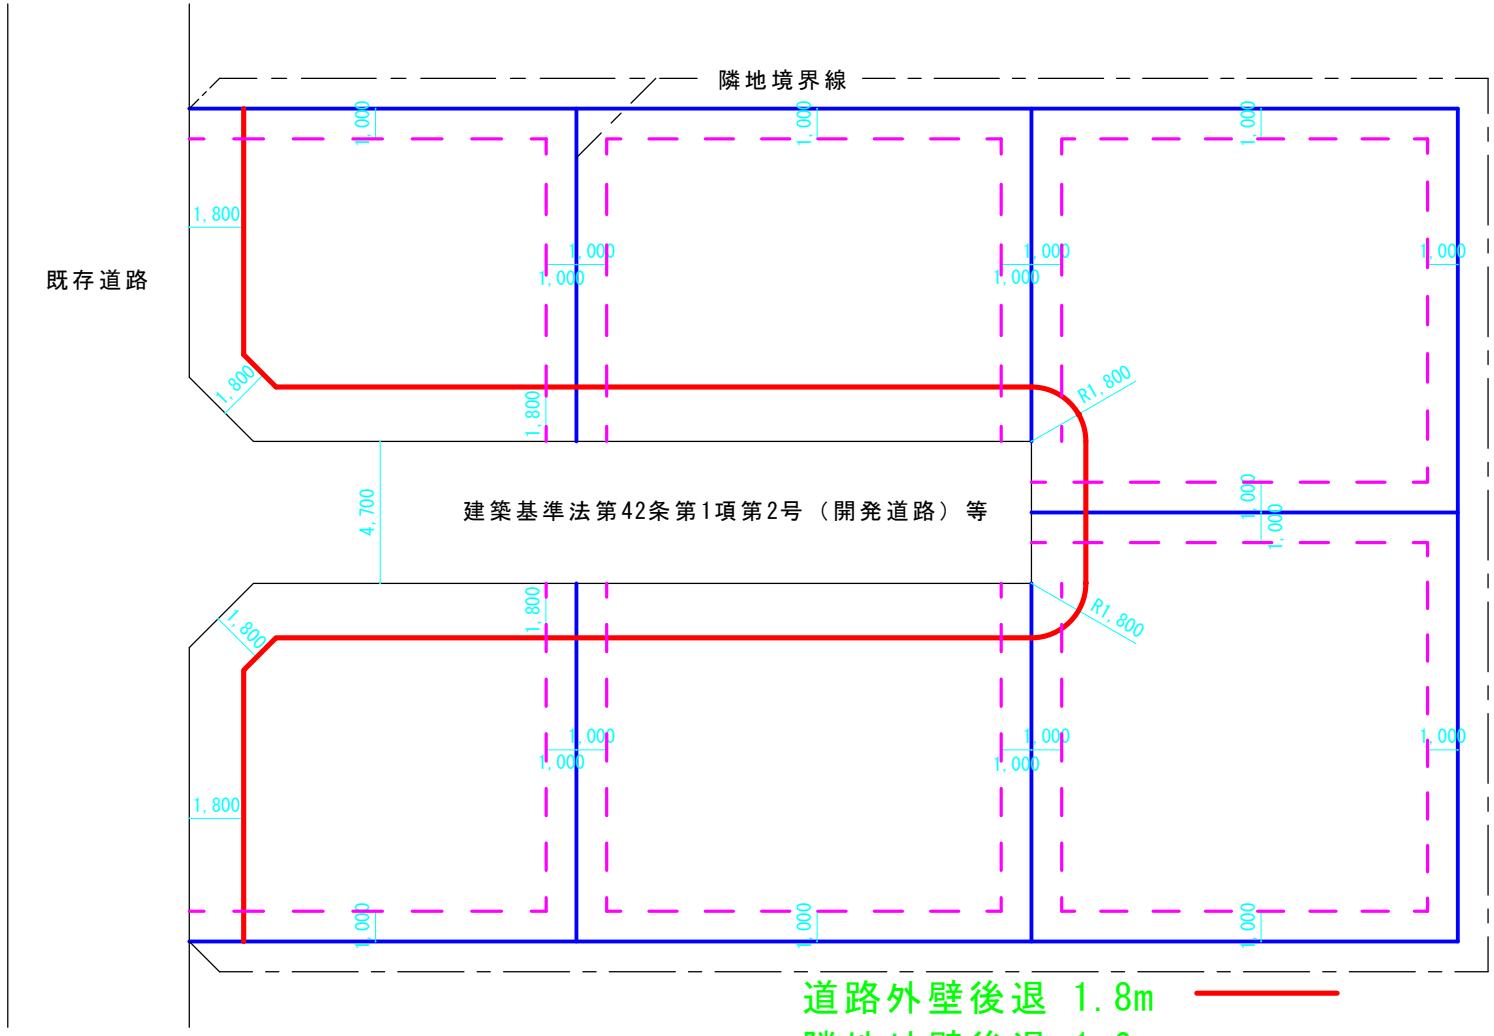

道路外壁後退 1.8m

隣地外壁後退 1.0m