


●吹田市介護老人保健施設

1 階 平面図


図 1

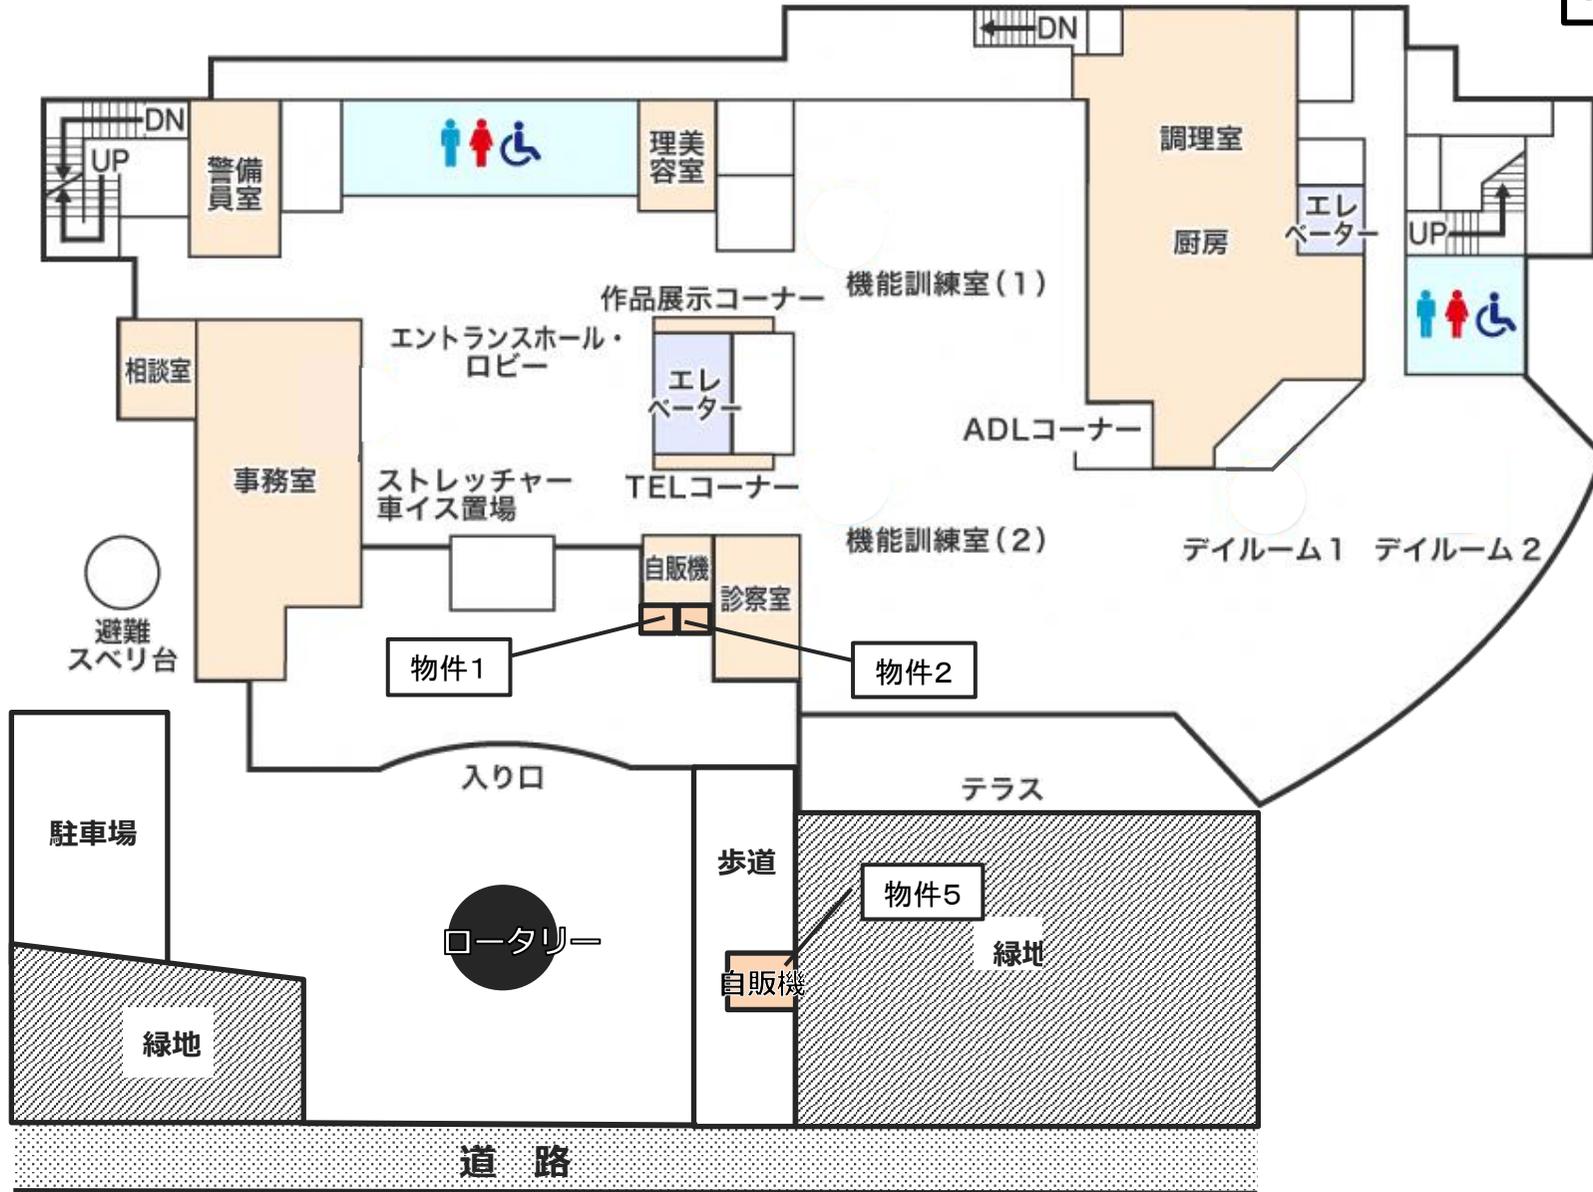

●吹田市介護老人保健施設

3 階 平面図

図 2

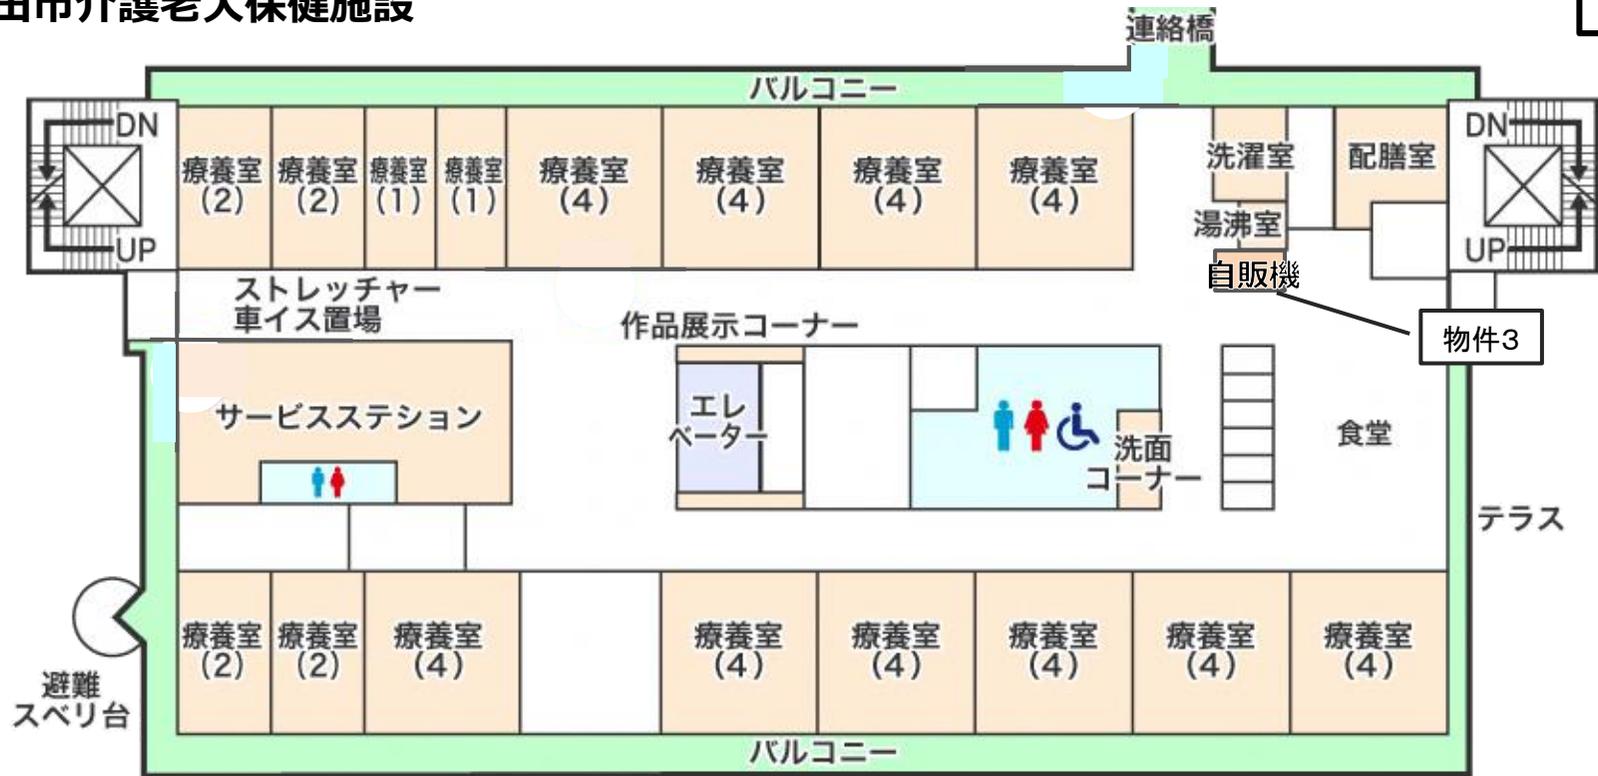

●吹田市介護老人保健施設

4 階 平面図

図3

