


営業施設の平面図等

営業所所在地	吹田市内一円	屋号又は商号	吹田太郎屋
氏名	吹田 太郎	営業の種類	飲食店営業

(平面図)

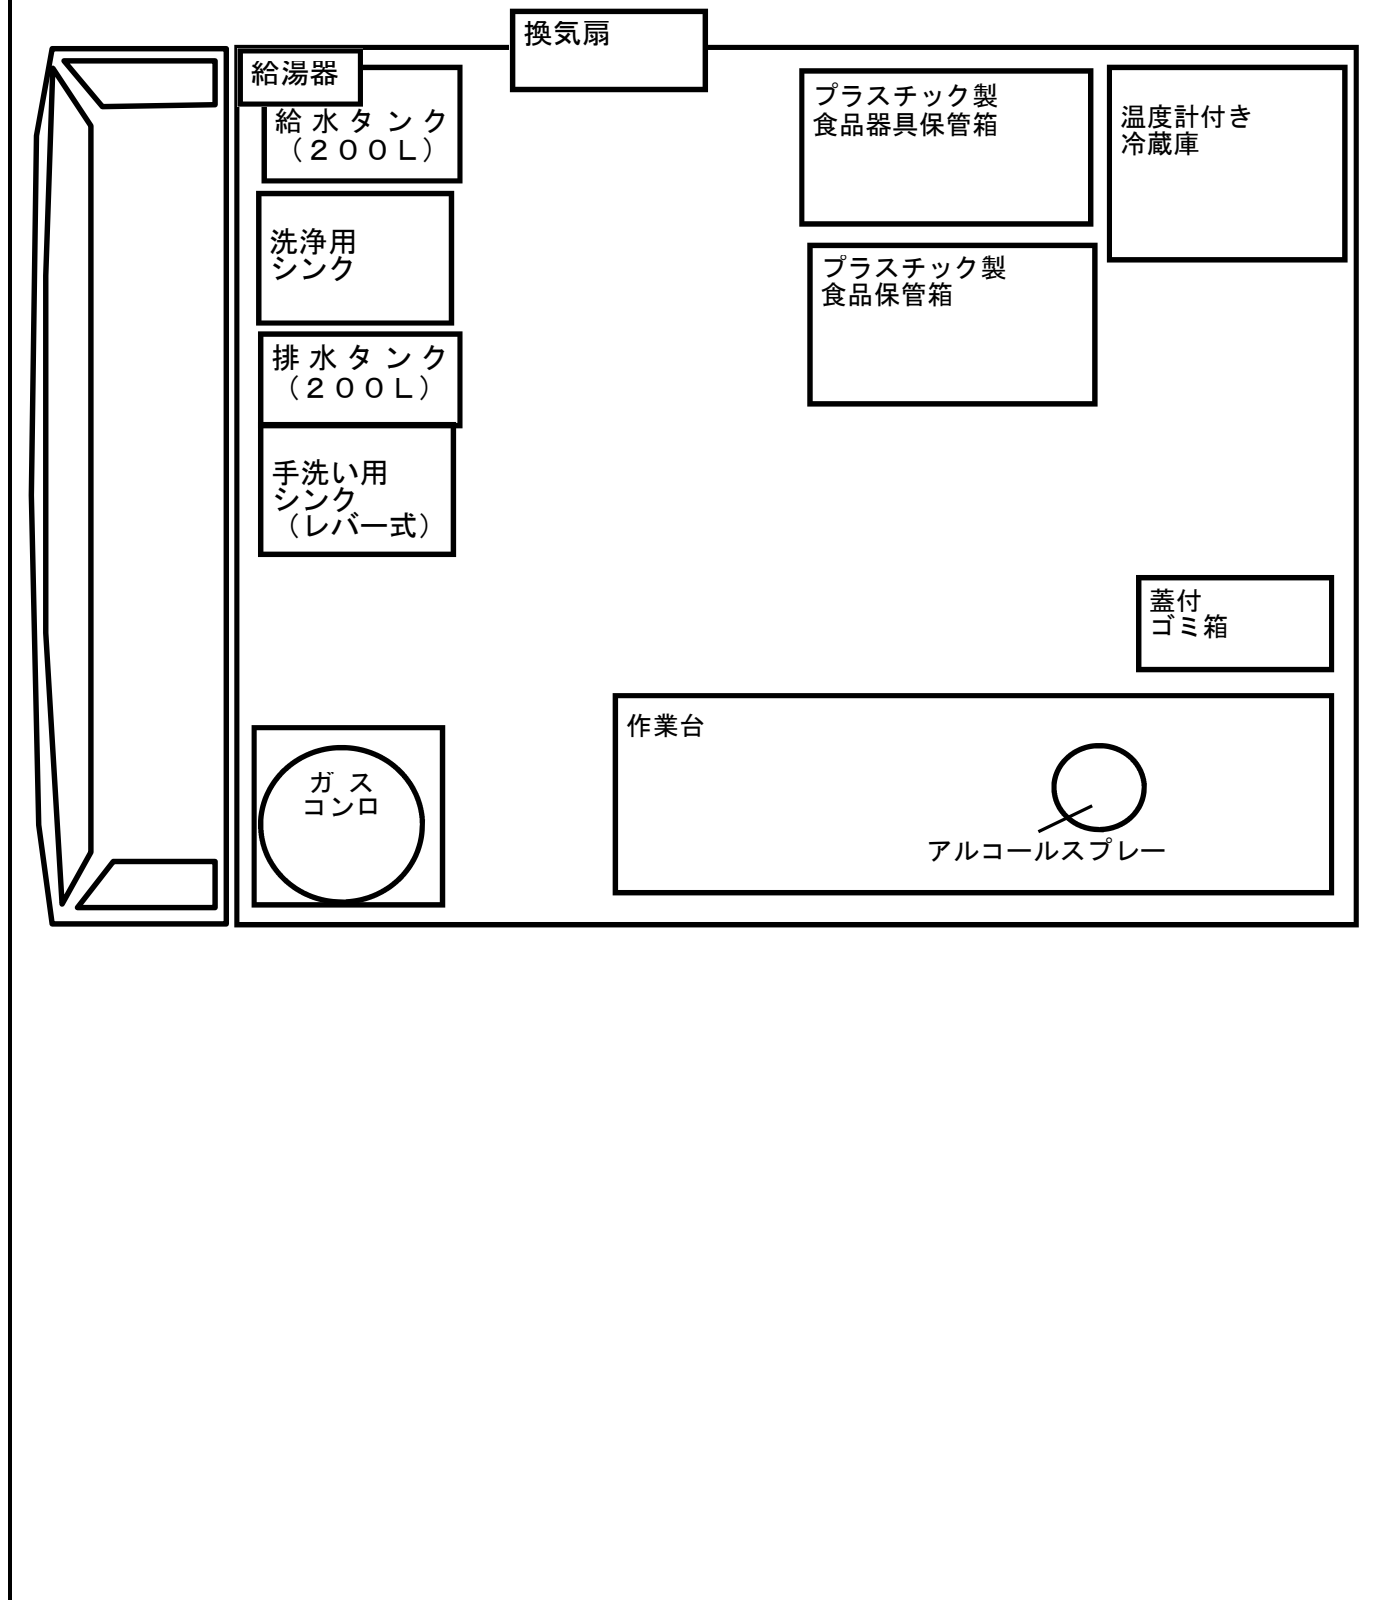

(注) 給水タンクやクーラーボックス等の設備の名称を記入すること。