


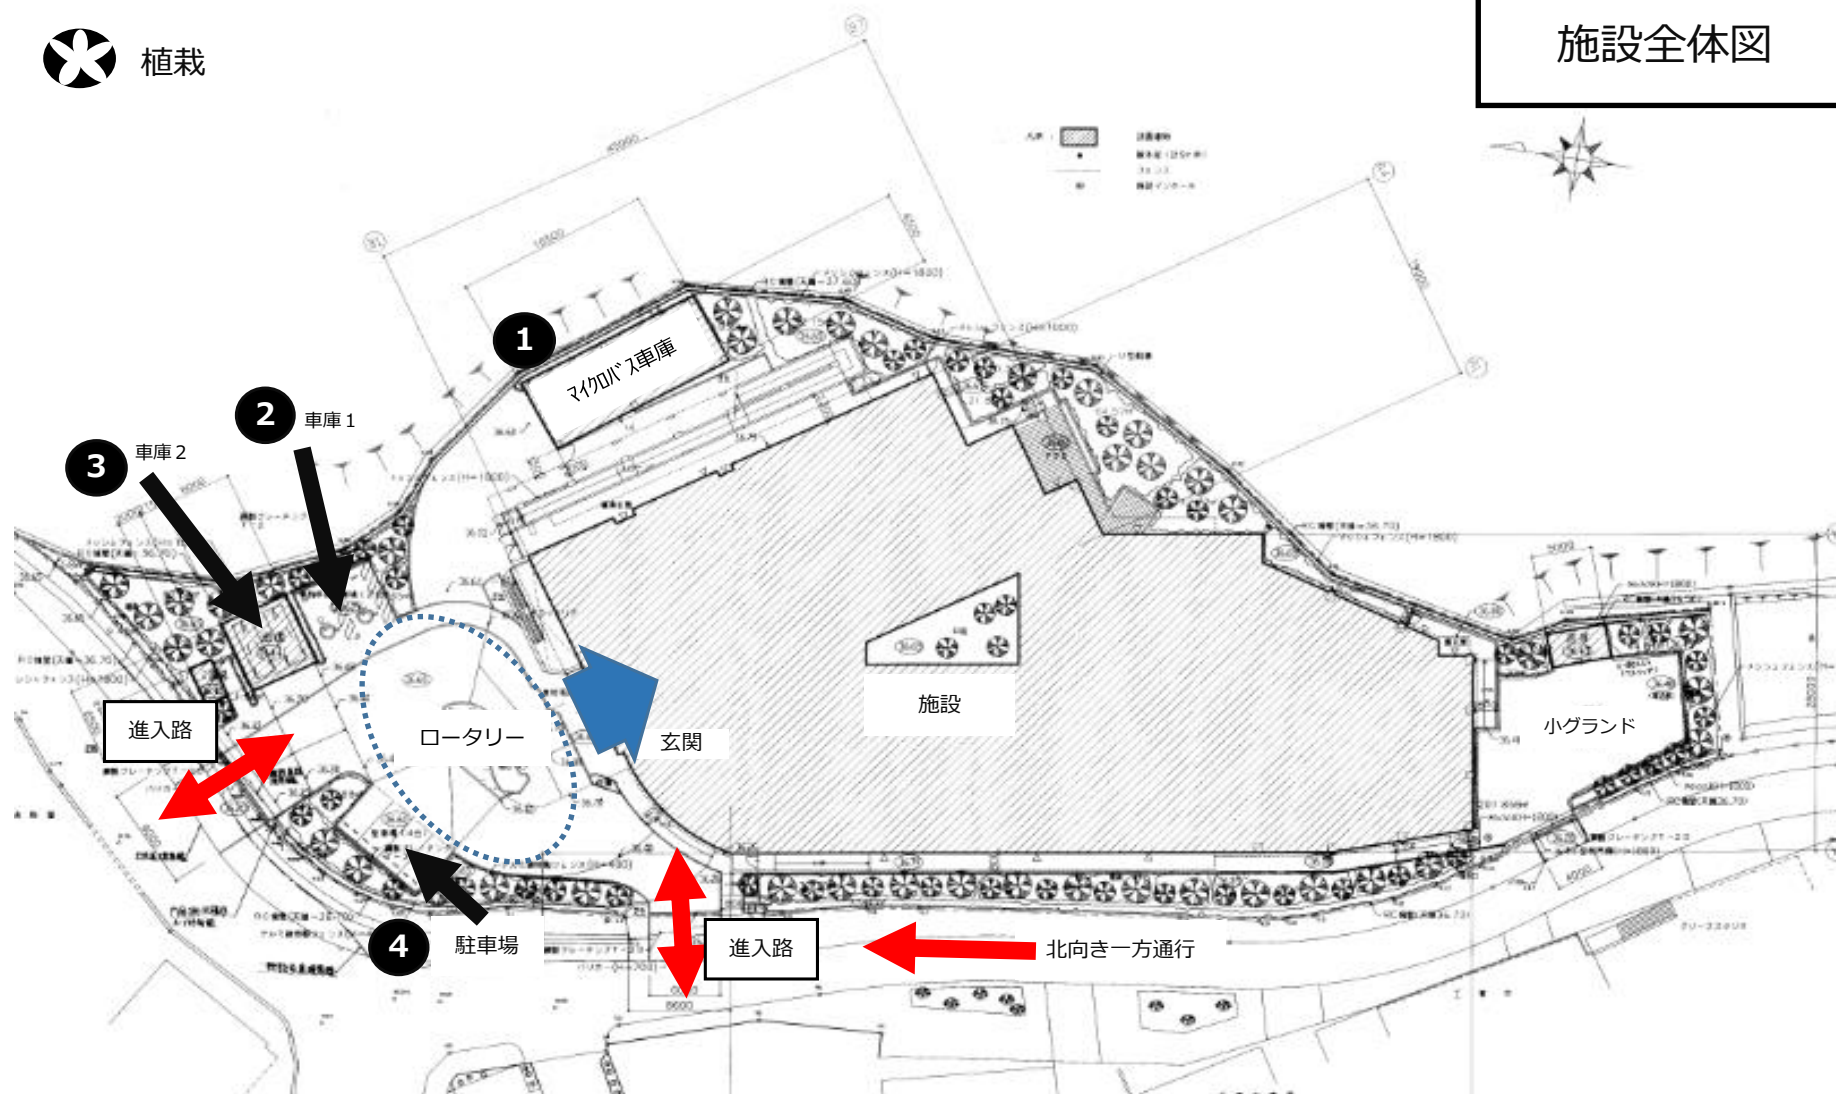


植栽


施設全体図



1F

1階 平面図

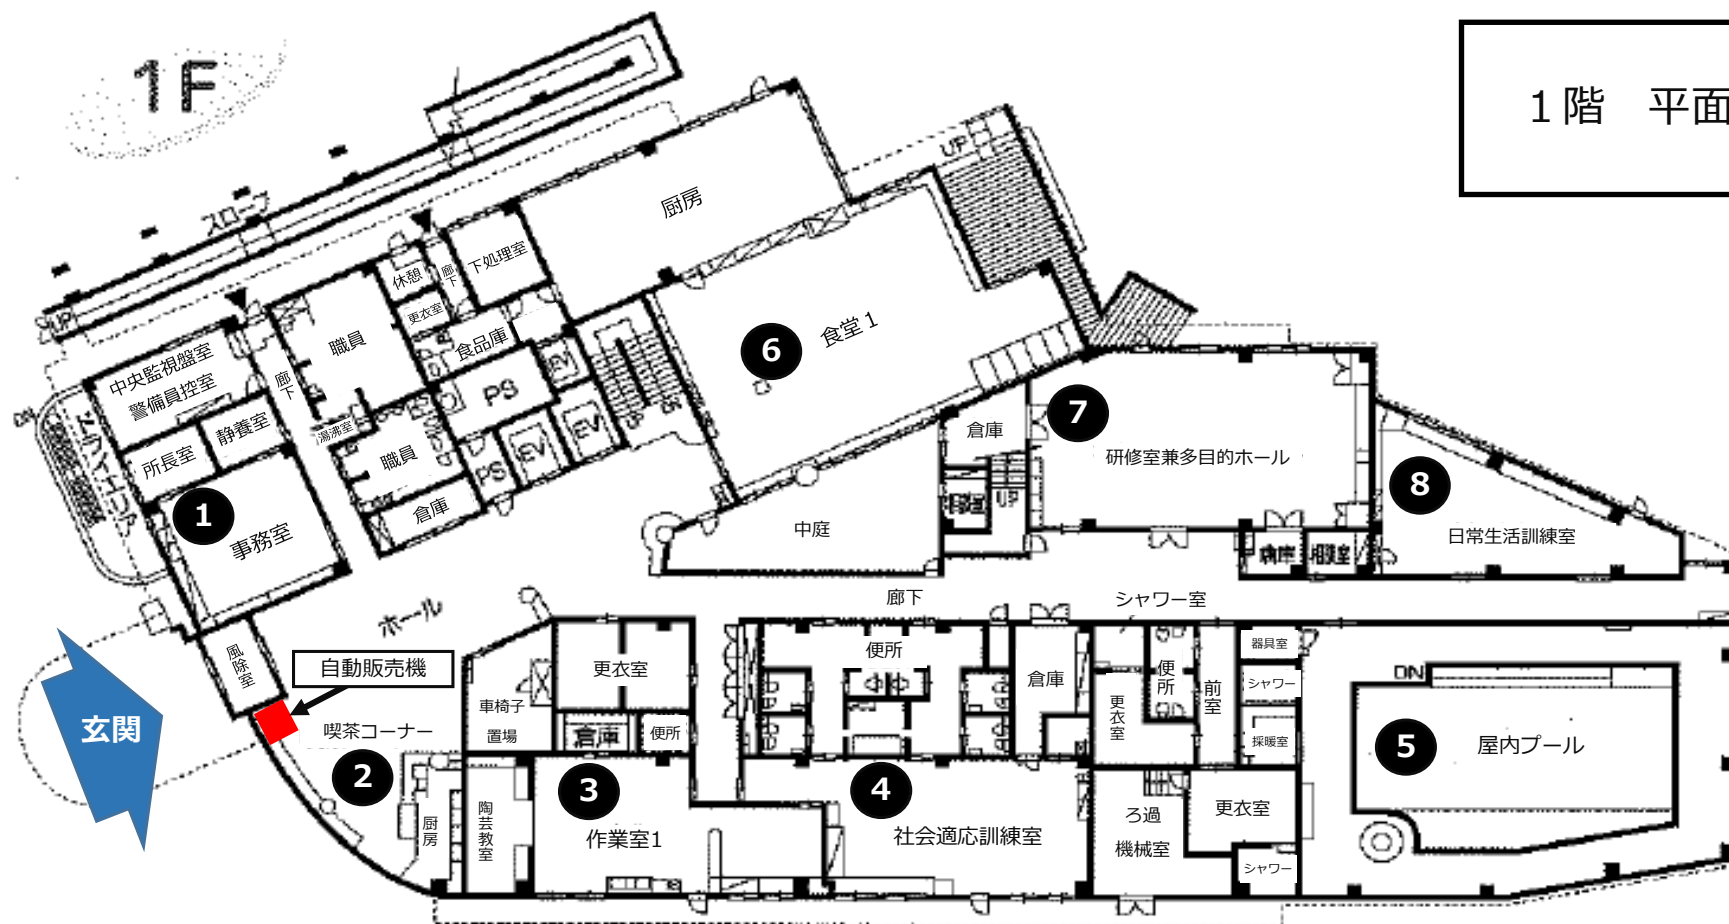

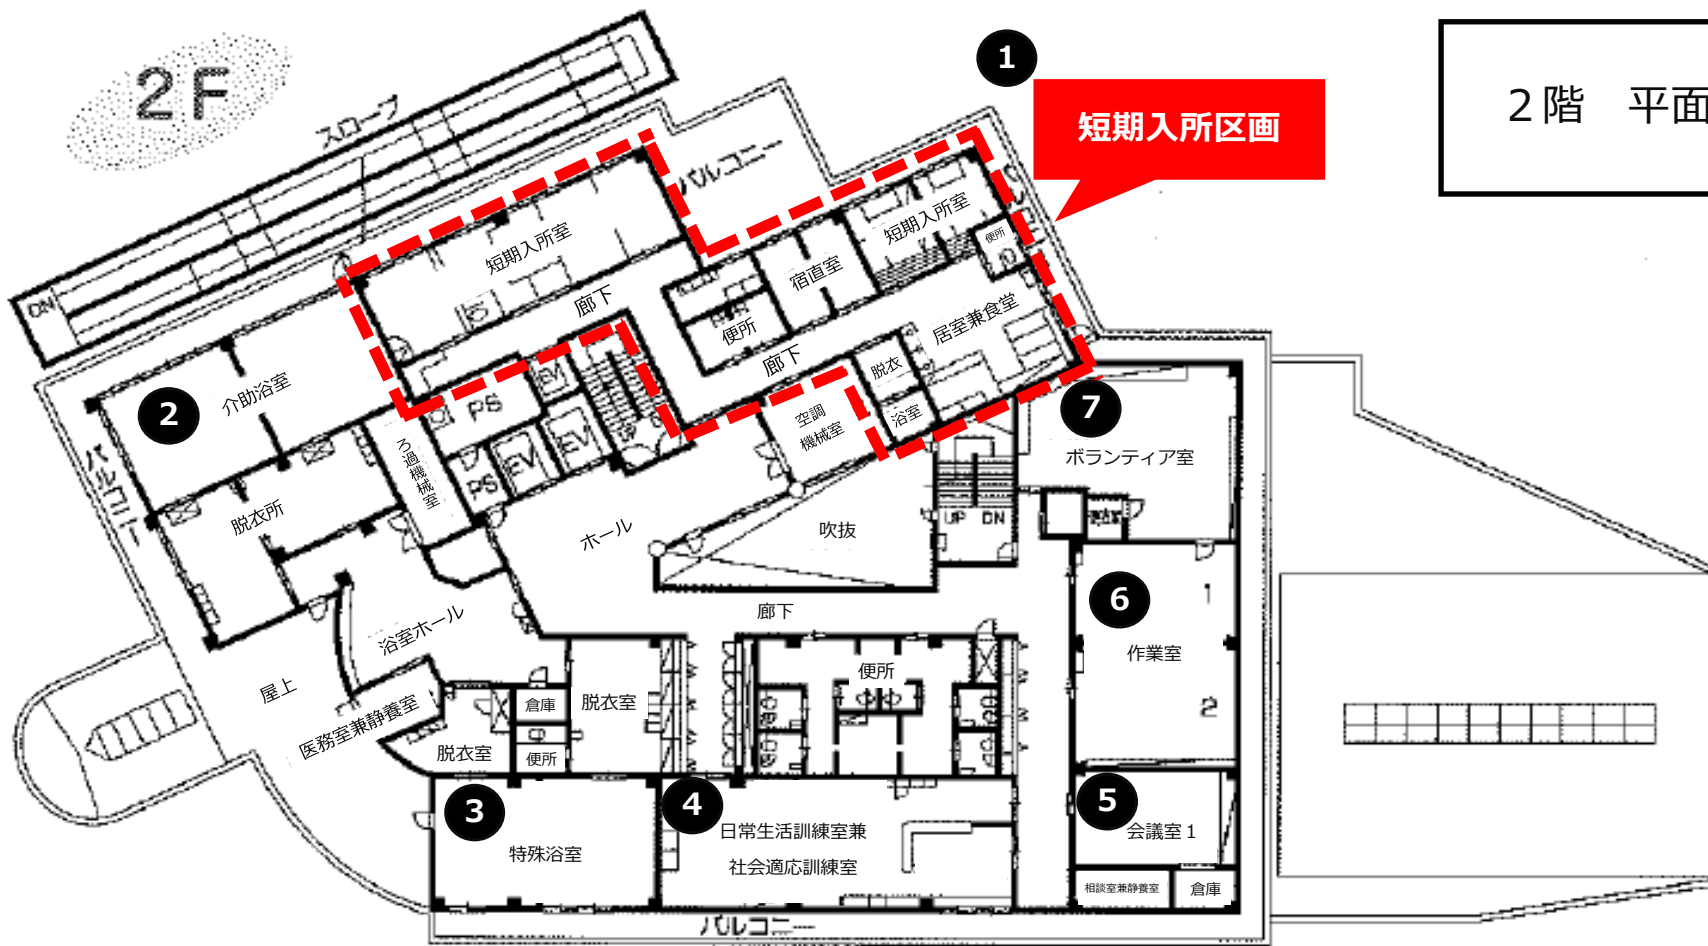

2階 平面図

3階 平面図

