


市内の都市計画道路の未整備区間箇所 No.2

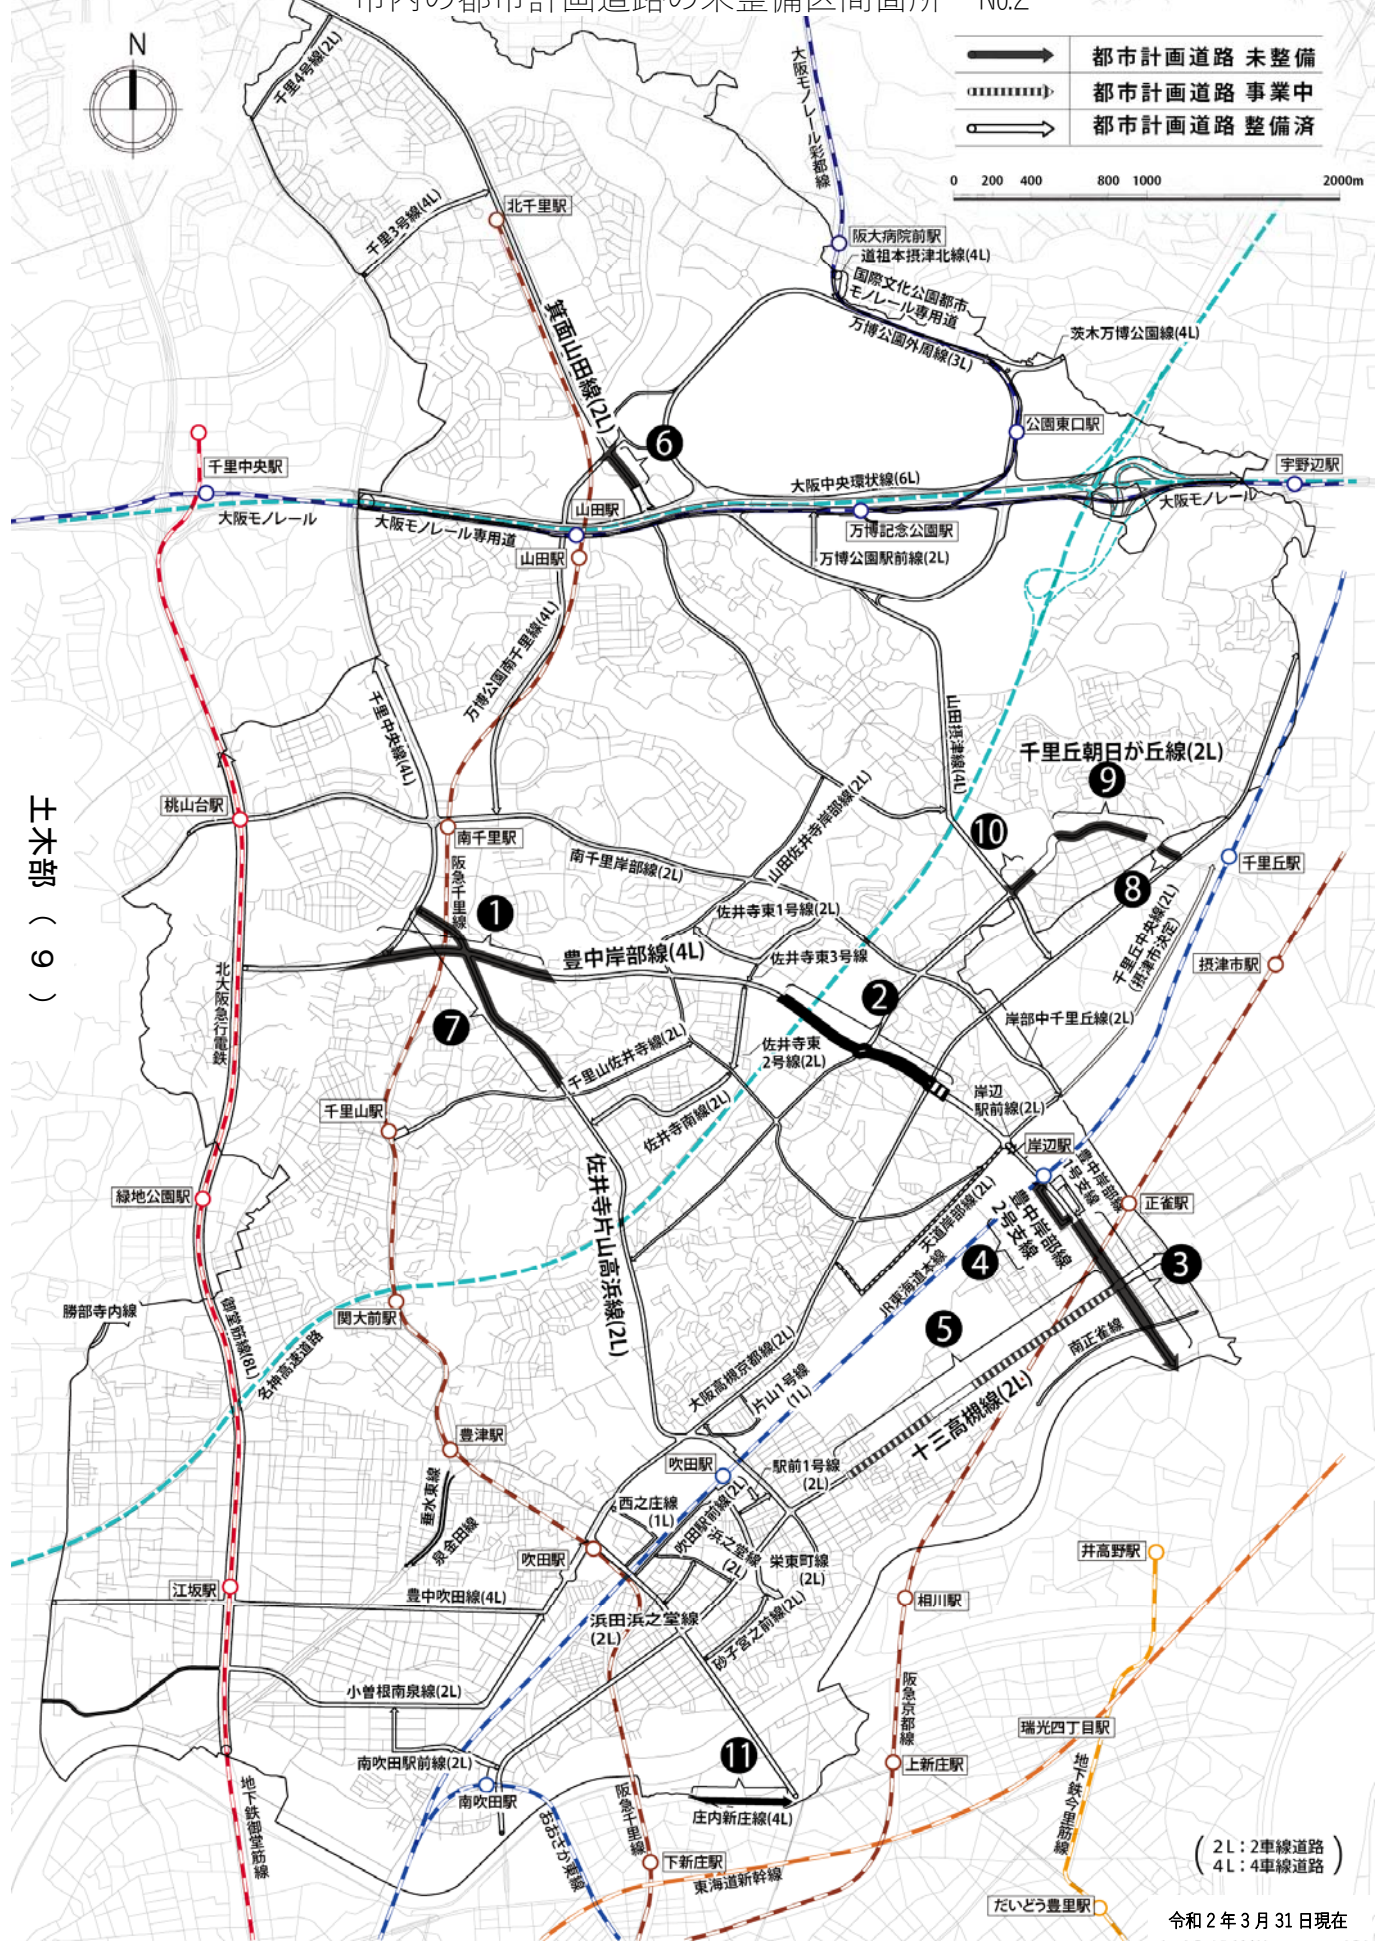

土木部 (9)

(2L : 2車線道路)
(4L : 4車線道路)