


南吹田地域まちづくり事業計画図

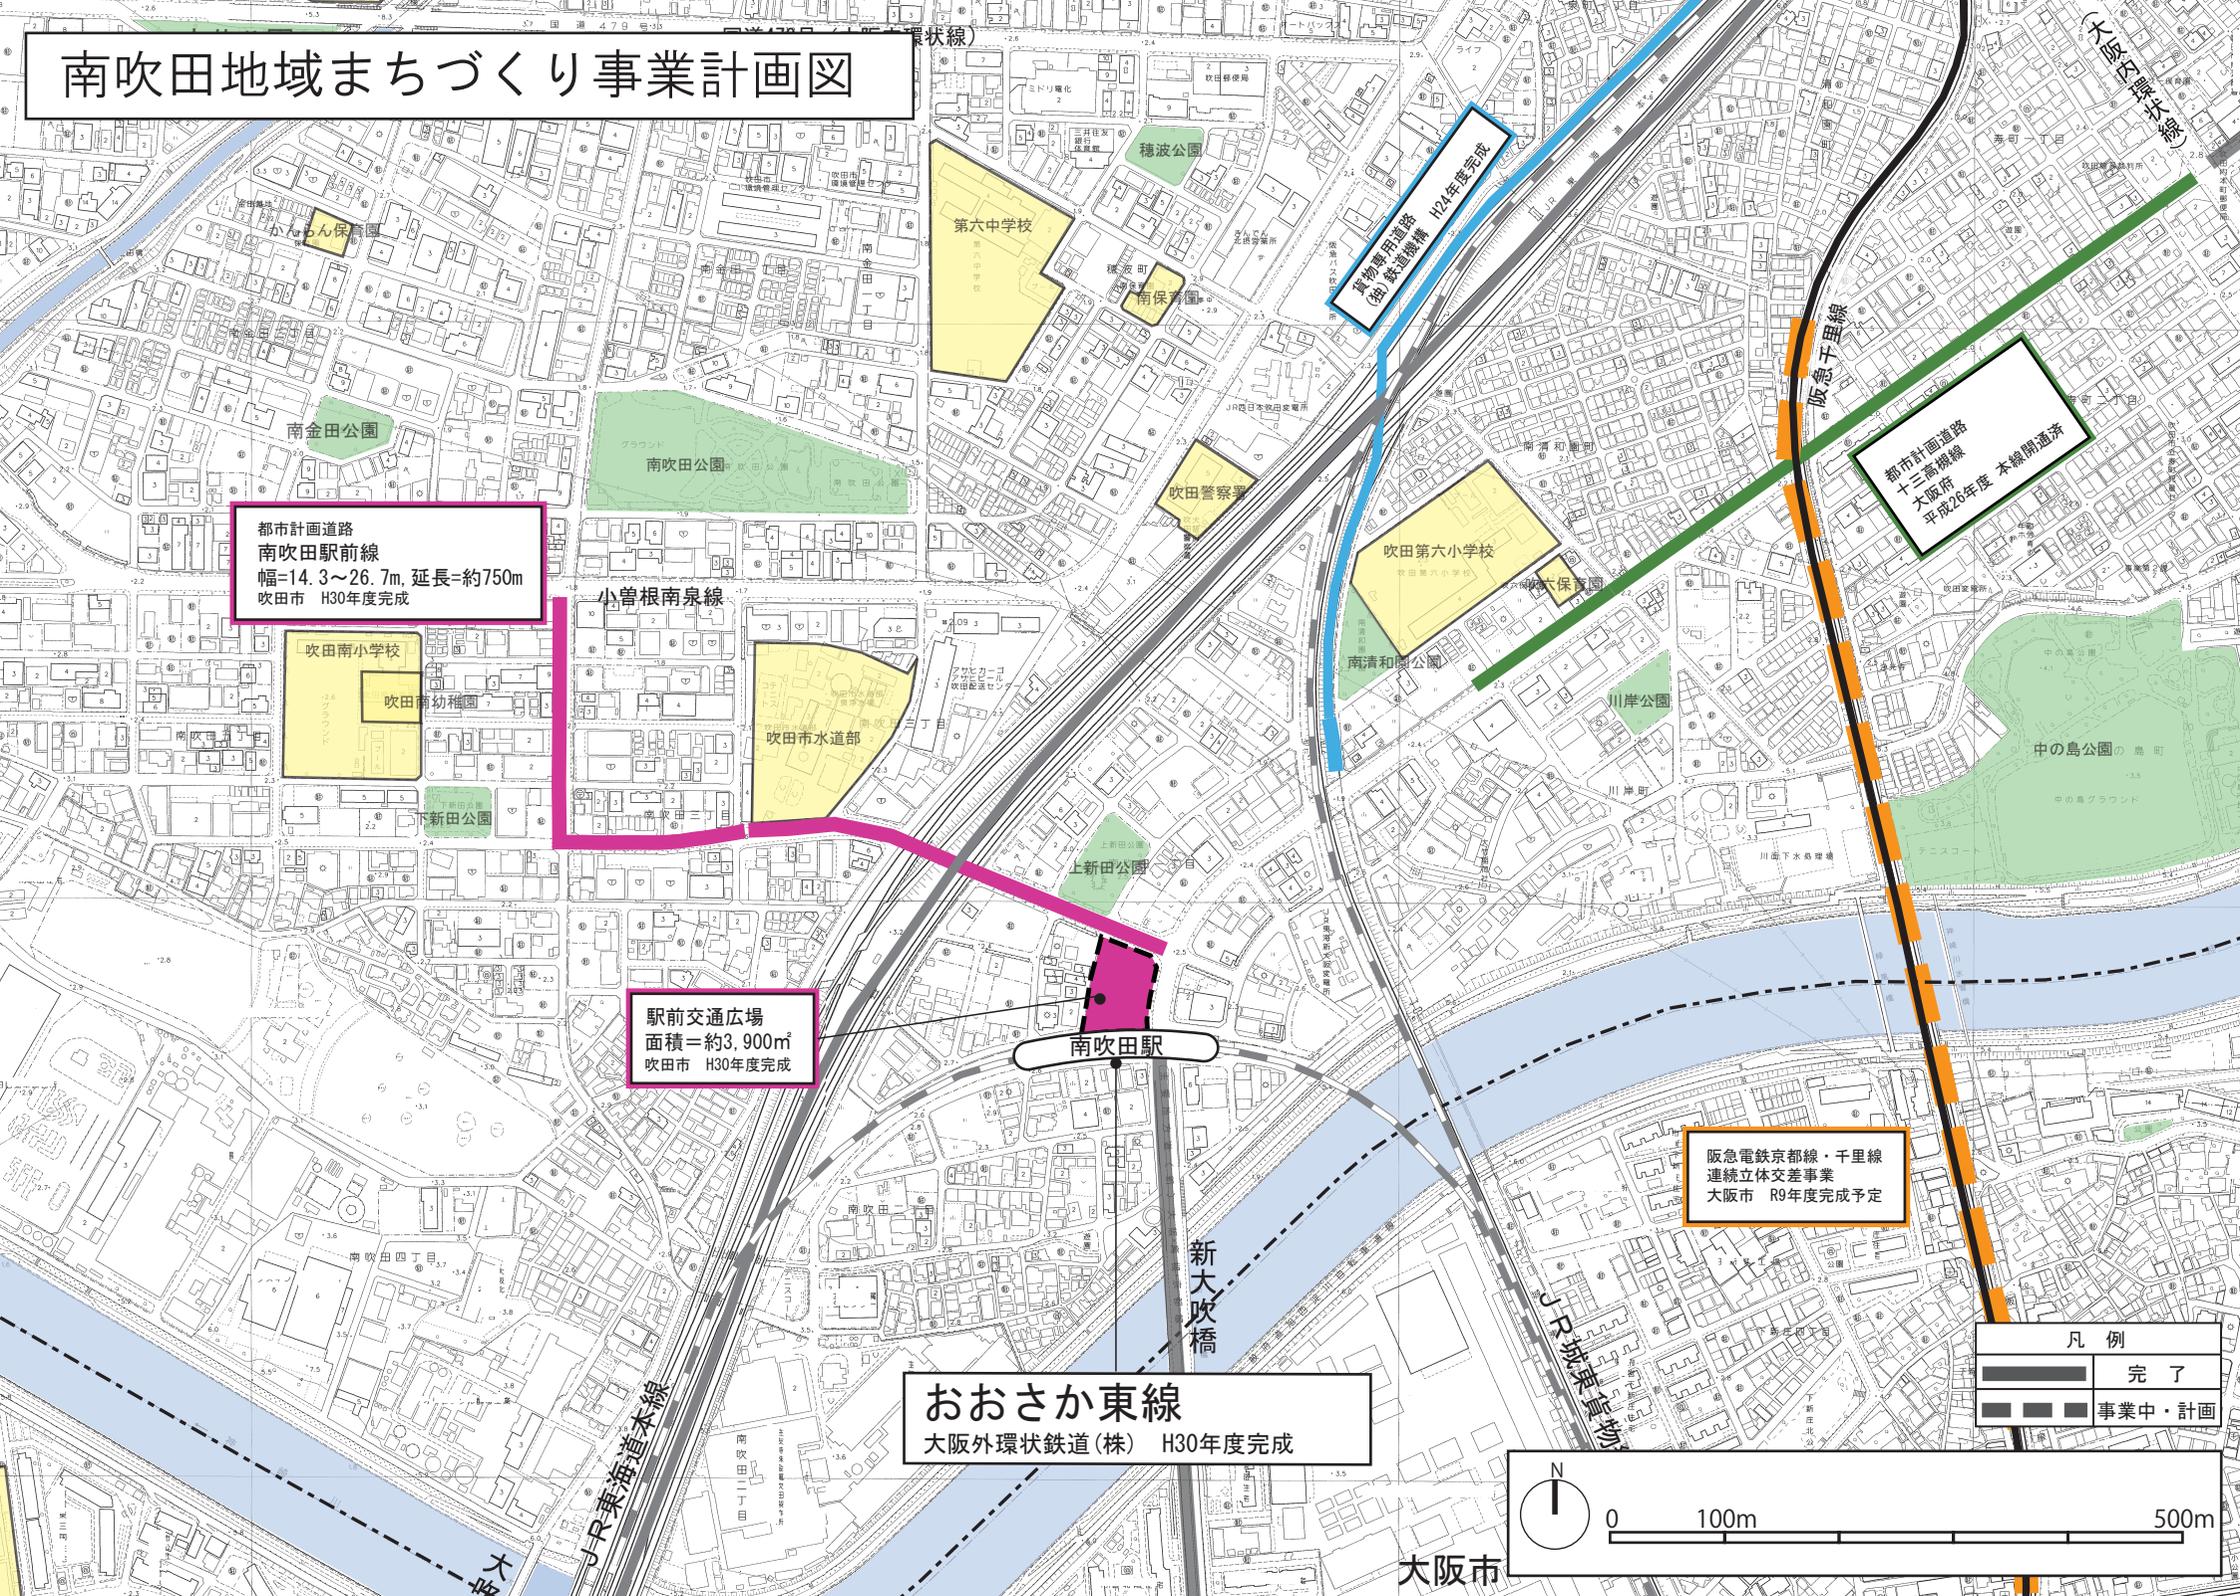

都市計画道路
南吹田駅前線
幅=14.3~26.7m、延長=約750m
吹田市 H30年度完成

吹田南小学校
吹田南幼稚園
吹田市水道部
吹田南公園

駅前交通広場
面積=約3,900㎡
吹田市 H30年度完成


おおさか東線
大阪外環状鉄道(株) H30年度完成

吹田専用道路
(仮) 敷設工事 H24年度完成

都市計画道路
十三高線
大阪府
平成26年度 本線開通済

阪急電鉄京都線・千里線
連続立体交差事業
大阪市 R9年度完成予定

凡例	
	完了
	事業中・計画

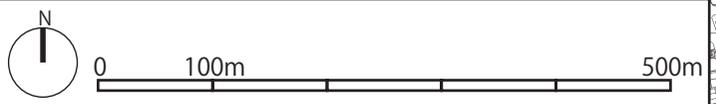

大阪市