止水栓 20mm
1基

A部

既設散水栓接続
1箇所

HIVP φ25
L=142.6m

コンクリート舗装
A=2.7m2

HIVP φ20
L=204.0m

HIVP φ25
L=4.6m

止水栓 25mm
1基

既設メーター接続
1箇所

刈り込み(生垣)
L=7.5m

アスファルト舗装撤去・復旧
A=89.2m2

抜根
N=1本

B部

歩車道境界石設置
L=4.6m

土系舗装撤去
アスファルト舗装復旧
A=352.5m2

コンクリート舗装
A=0.7m2

既設止水栓接続
1箇所

高野台五丁目

多目的広場
(ゲートボール場)

A部詳細図

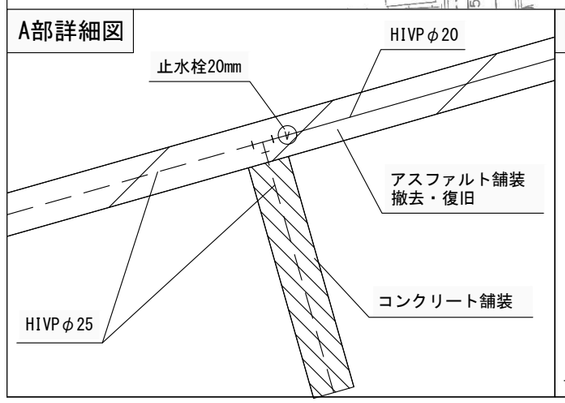

B部詳細図

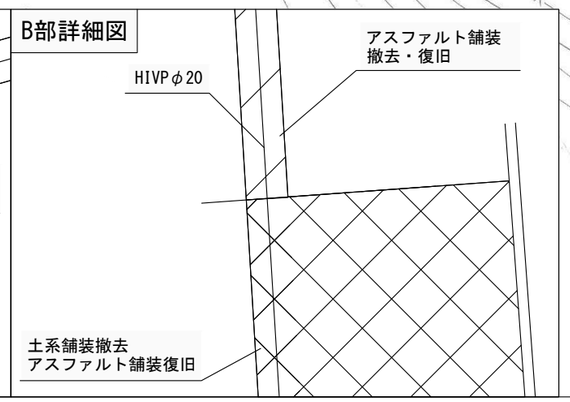

工事名	千里緑地(第4区)ほか施設整備工事		
図面名	計画平面図(千里緑地(第4区))		
縮尺	1/300	図面番号	1
土木部公園みどり室			

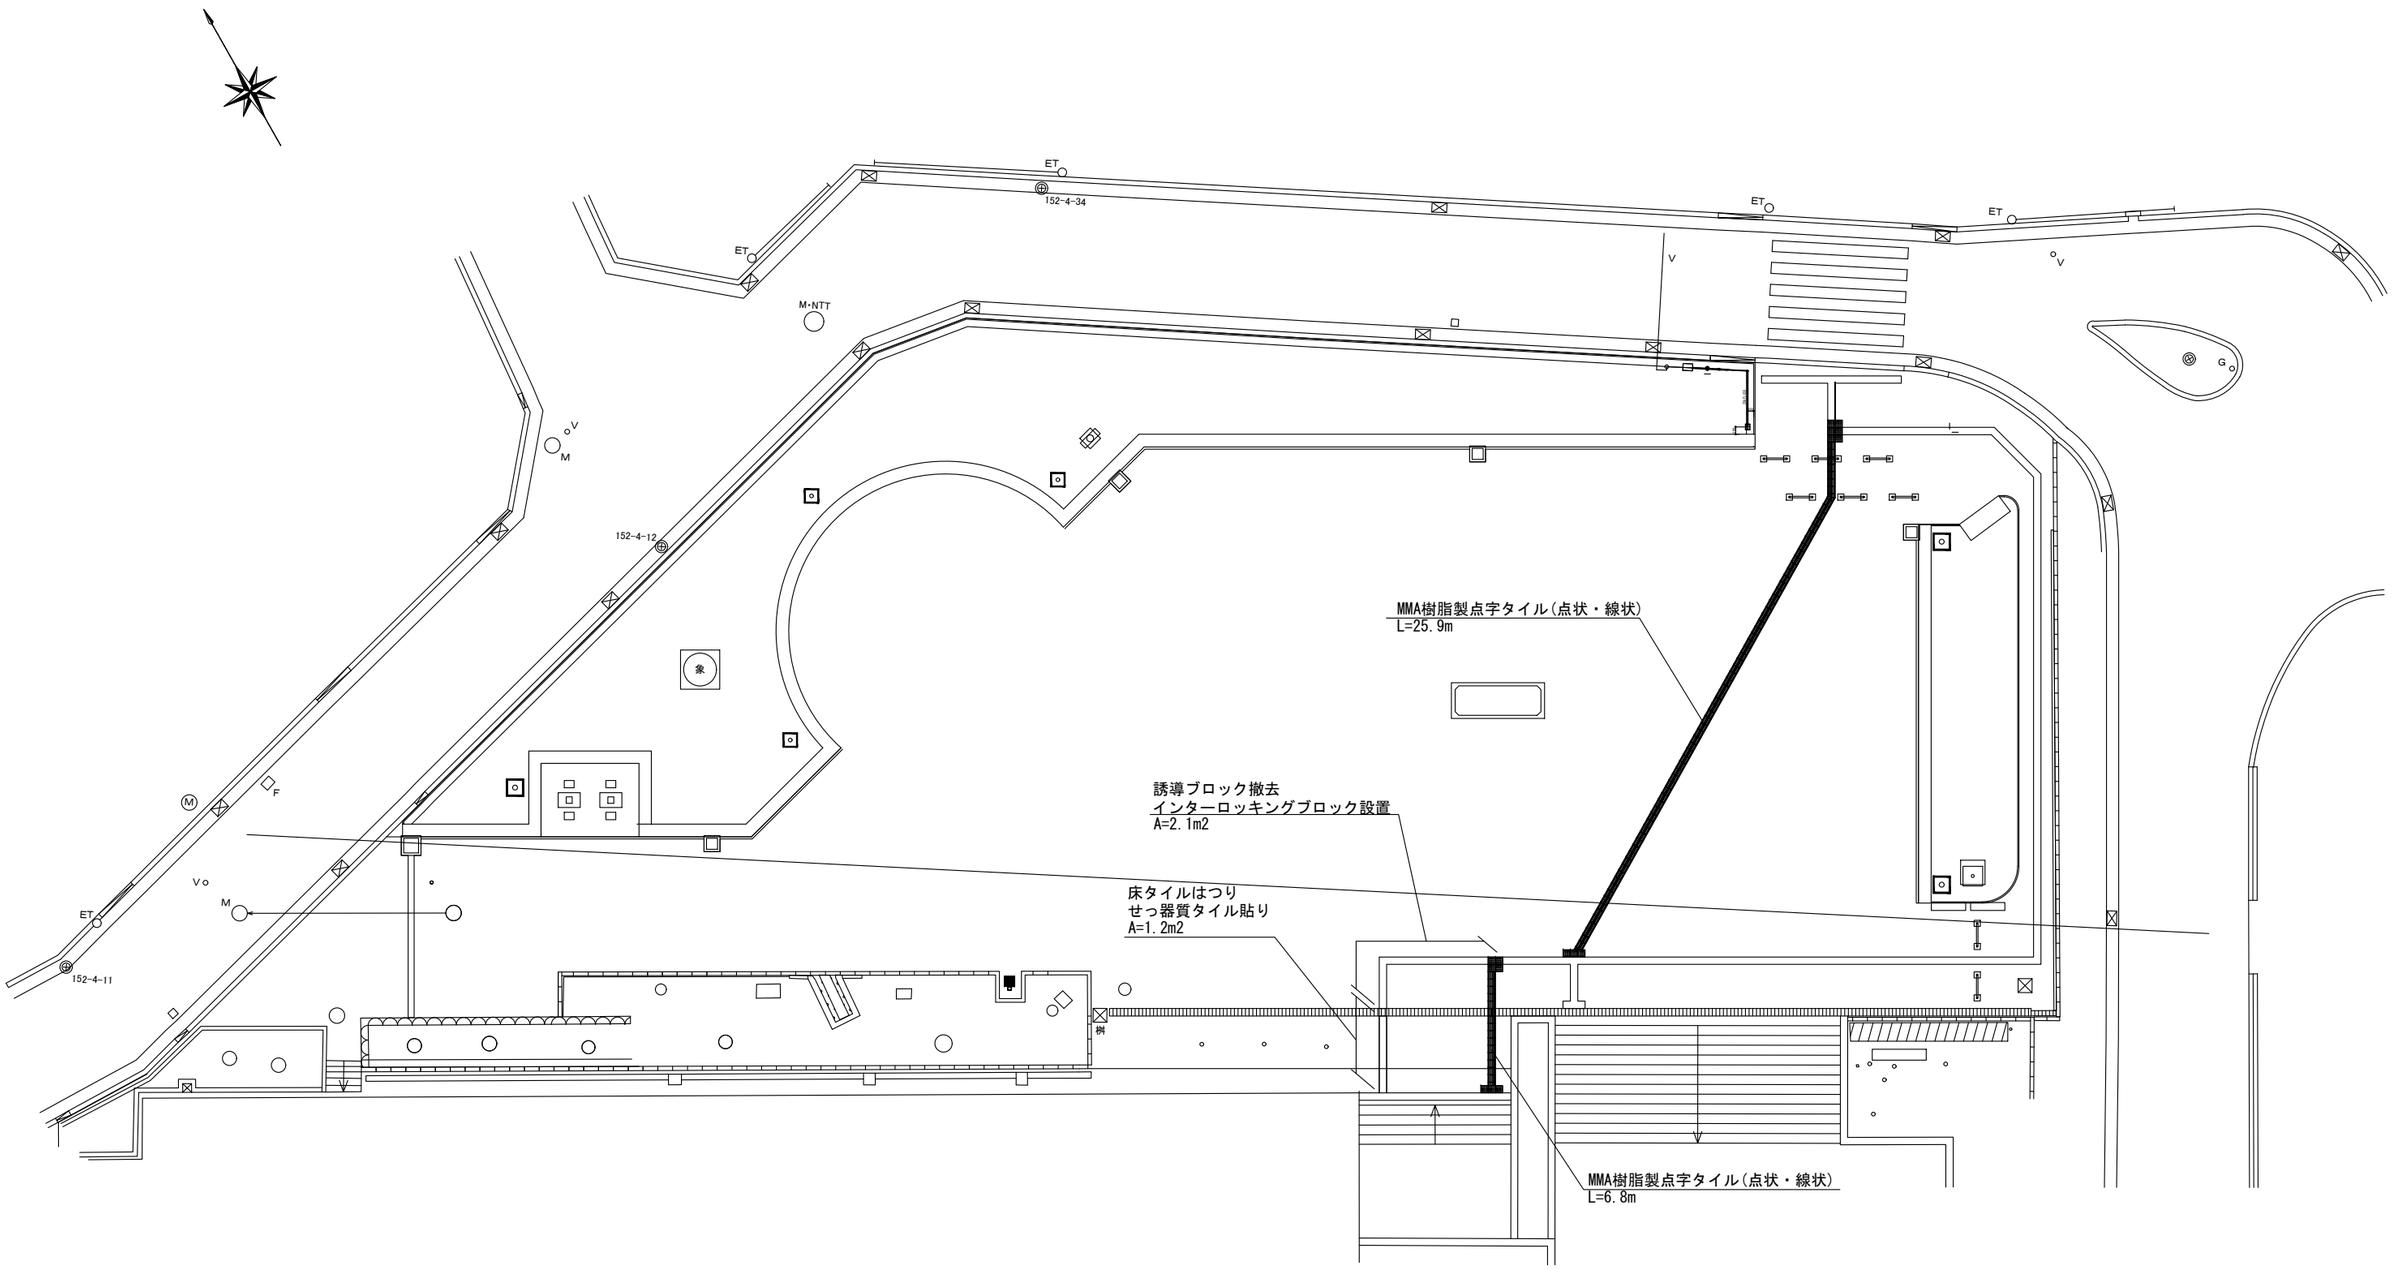

工事名	千里緑地(第4区)ほか施設整備工事		
図面名	計画平面図(いずみの園公園)		
縮尺	1/250	図面番号	2
土木部公園みどり室			