

## 添付資料②

### 旧公社住宅についての資料

1. 旧公社住宅図面
2. 石綿含有建設材料等の使用状況について

## 1. 旧公社住宅図面

旧公社住宅の概要は、下表のとおりである。

解体及び撤去は、建物、配管、集会施設、遊具、植栽、その他屋外付帯施設、住戸内残留物及び地中埋設物（杭を含む）等の一切について実施する。

（給水設備については、市配水管から分岐部分までの撤去とし、それに付随する加入金等の権利は、市に帰属する。）


解体及び撤去する旧公社住宅の概要	
構造／階数	RC造 5 階建
建設年度	昭和37年
棟 数	4 棟
戸 数	計110戸 A-17 棟 : 30 戸 A-18 棟 : 40 戸 A-19 棟 : 20 戸 A-20 棟 : 20 戸
延床面積	A-17 棟 : 1,244.00 m <sup>2</sup> A-18 棟 : 1,658.77 m <sup>2</sup> A-19 棟 : 829.30 m <sup>2</sup> A-20 棟 : 829.30 m <sup>2</sup>
付帯施設	駐車施設等



# 住戸平面図

作成 平成11年 3月

住戸型式名	団地番号	団地名
15T-2-N	50	千里丘陵

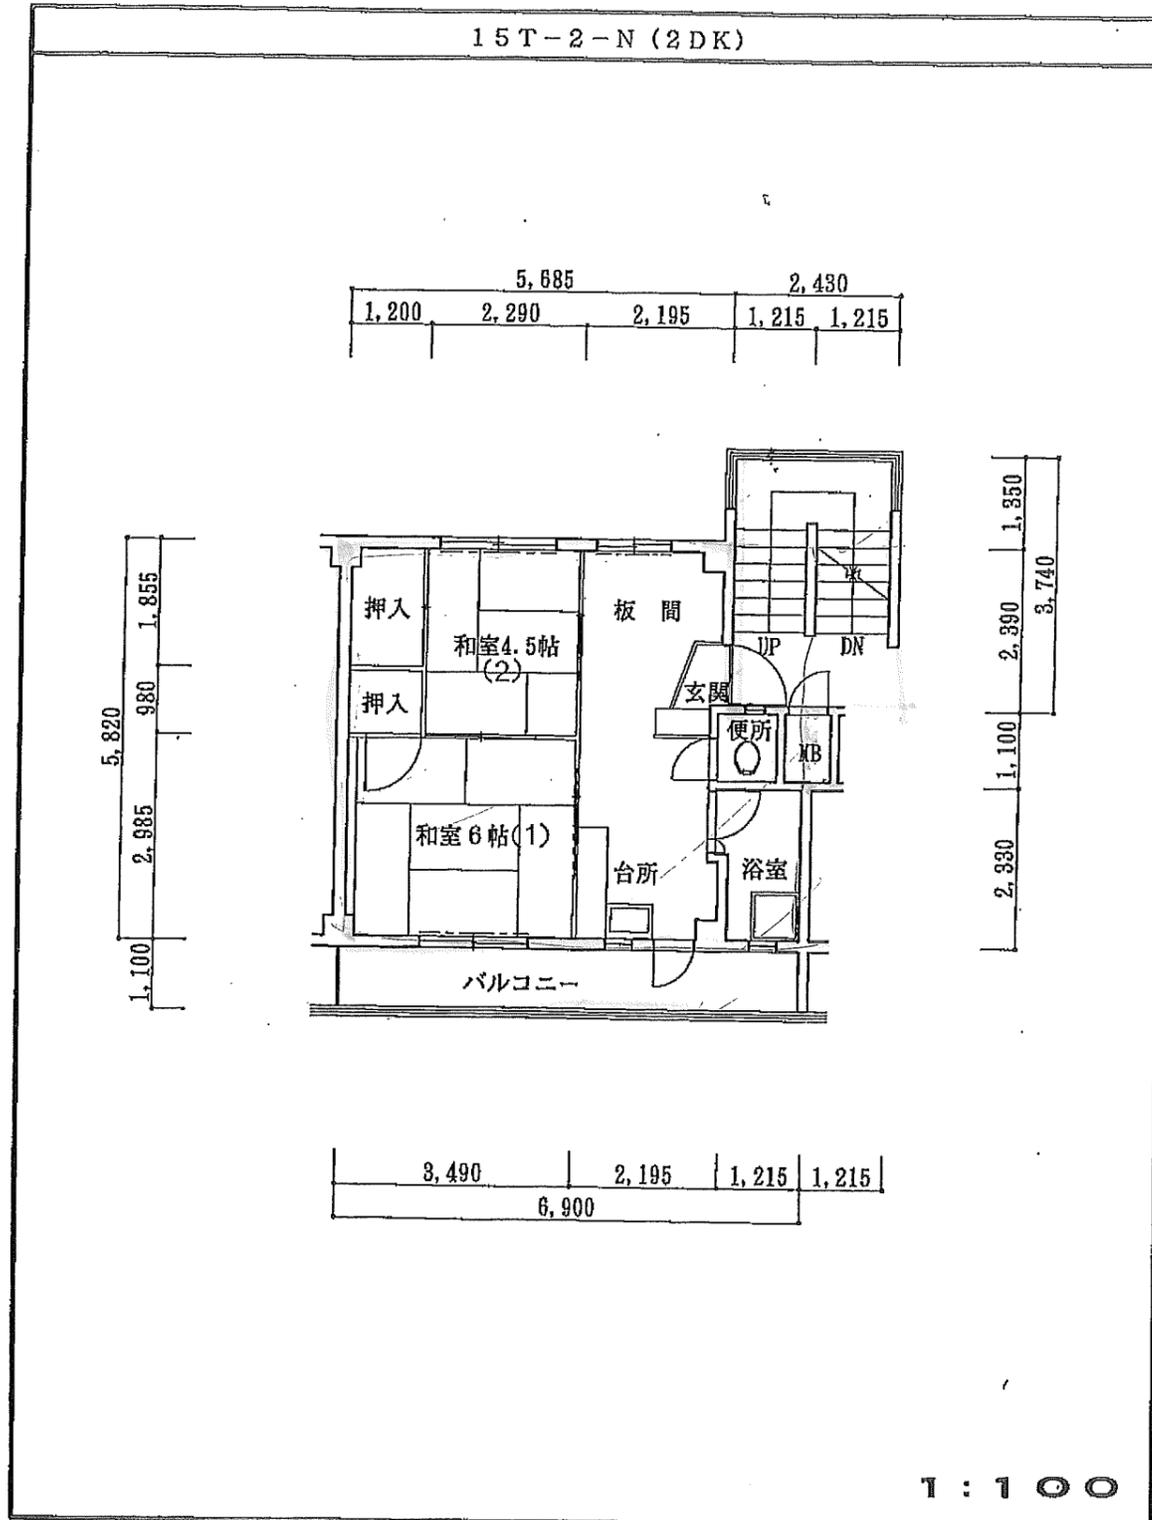

室名	床 (面積, m <sup>2</sup> )	壁 (面積, m <sup>2</sup> )	天井 (面積, m <sup>2</sup> )	最上階天井 (面積, m <sup>2</sup> )
玄関	色モルタル (0.50)	(板間に含む)	プラスター (0.50)	耐火ボードVP (0.50)
ホール	ブナフローリング (1.82)	(板間に含む)	プラスター (1.82)	耐火ボードVP (1.82)
板間	ブナフローリング (2.88)	プラスター (8.54) 耐火ボードOP (3.53)	プラスター (2.88)	耐火ボードVP (2.88)
DK	ブナフローリング (5.98)	プラスター (6.25) モルタルSS (1.51) 耐火ボードOP (1.17) お*ト*下地モルタルSS (1.05)	プラスター (5.98)	耐火ボードVP (5.98)
和室1	畳 1帖(6枚)	耐火ボードOP (8.73) プラスター (11.57)	プラスター (8.86)	杉証ベニア竿葺き(8.86)
和室2	畳 1帖(4枚) 半帖(1枚)	耐火ボードOP (7.81) プラスター (2.87)	プラスター (6.64)	杉証ベニア竿葺き(6.64)
洗面 脱衣				
浴室	アスファルト防水の上 防水モルタル (2.35)	モルタルSS (10.60)	フレキシブル3mmSS (2.35)	フレキシブル3mmSS (2.35)
便所	マチスタイル貼 (1.03)	モルタルSS (5.98)	フレキシブル3mmSS (1.03)	フレキシブル3mmSS (1.03)
構造材		0.19 m <sup>3</sup>	備 考	
造作材		0.88 m <sup>3</sup>	----- カーテンレールを示す	

住戸専有面積	37.25m <sup>2</sup>	部 品 コ ー ド	流 司	
共用面積	4.54m <sup>2</sup>		コンロ台	
計	41.79m <sup>2</sup>		吊戸棚	
バルコニー面積	6.90m <sup>2</sup>		水切棚	
計	48.69m <sup>2</sup>		下足箱	
			レジスター	

# 建 具 表

作成 平成11年 3月


住 戸 型 式 名	団 地 番 号	団 地 名
15T-2-N	50	千 里 丘 陵

<p>①鋼製 (1ヶ所)</p> <p>シーリング 8.90m</p>	<p>②鋼製 (1ヶ所)</p> <p>シーリング 6.66m</p>	<p>③鋼製 (1ヶ所)</p> <p>シーリング 4.25m</p>	<p>④鋼製 (1ヶ所)</p> <p>シーリング 2.29m</p>	<p>⑤鋼製 (1ヶ所)</p> <p>シーリング 2.29m</p>	<p>⑥鋼製 (1ヶ所)</p> <p>シーリング 4.75m</p>																		
<p>⑧鋼製 (1ヶ所)</p>	<p>⑨障子 (1ヶ所)</p>	<p>⑩襖 (1ヶ所)</p>	<p>⑪襖 (1ヶ所)</p>	<p>⑫襖 (1ヶ所)</p>	<p>⑬襖 (1ヶ所)</p>																		
<p>⑭襖 (1ヶ所)</p>	<p>⑮木製 (1ヶ所)</p>	<p>⑯木製 (1ヶ所)</p>	<p>シーリング合計 29.14m</p> <table border="1"> <tr> <td>建 具 製</td> <td>玄 関 扉</td> <td>1ヶ所</td> </tr> <tr> <td></td> <td>外 廻り 建 具</td> <td>7ヶ所</td> </tr> <tr> <td></td> <td>フ ラ ッ シ ュ</td> <td>2ヶ所</td> </tr> <tr> <td></td> <td>障 子</td> <td>1ヶ所</td> </tr> <tr> <td></td> <td>襖</td> <td>5ヶ所</td> </tr> <tr> <td></td> <td>計</td> <td>16ヶ所</td> </tr> </table> <p>1:50</p>		建 具 製	玄 関 扉	1ヶ所		外 廻り 建 具	7ヶ所		フ ラ ッ シ ュ	2ヶ所		障 子	1ヶ所		襖	5ヶ所		計	16ヶ所	
建 具 製	玄 関 扉	1ヶ所																					
	外 廻り 建 具	7ヶ所																					
	フ ラ ッ シ ュ	2ヶ所																					
	障 子	1ヶ所																					
	襖	5ヶ所																					
	計	16ヶ所																					

立面図

作成 平成11年 3月

住棟名	団地番号	団地名
15T-2-N	50	千里丘陵

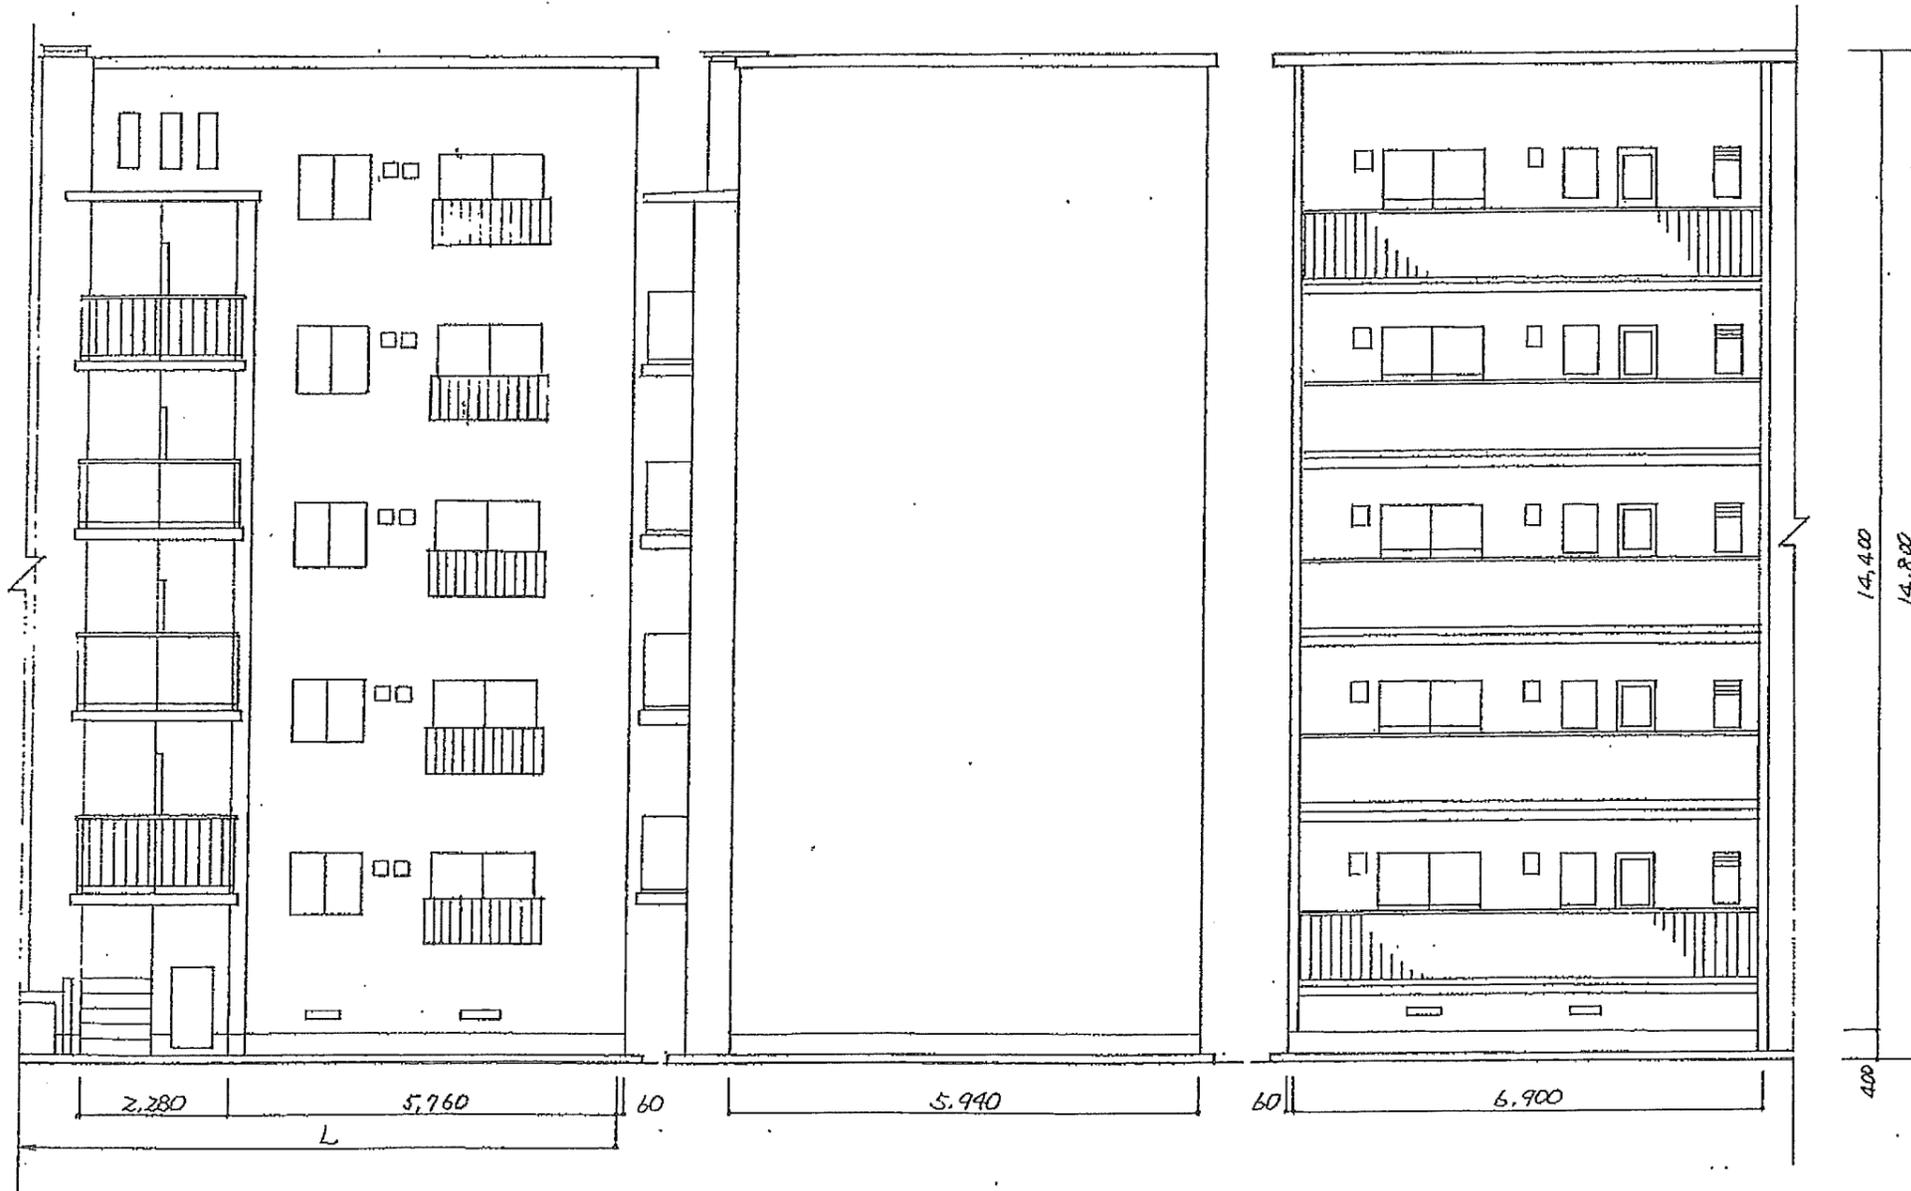

階段数	L:住棟長さ
3階段	41,400mm
4階段	55,200mm
5階段	69,000mm

		(半階段当り)	
外	仕上	防水色セメント吹付	
壁	正面	78.77㎡	
	背面	90.58㎡	
	妻面	101.83㎡	

		(半階段当り)	
腰	仕上	モルタルコテ押え	
壁	正面	2.11㎡	
	背面	2.07㎡	
	妻面	1.82㎡	


縮尺  
1:100



屋根伏図

作成 平成11年 3月

住 棟 名	団地番号	団 地 名
15T-2-N	50	千里丘陵

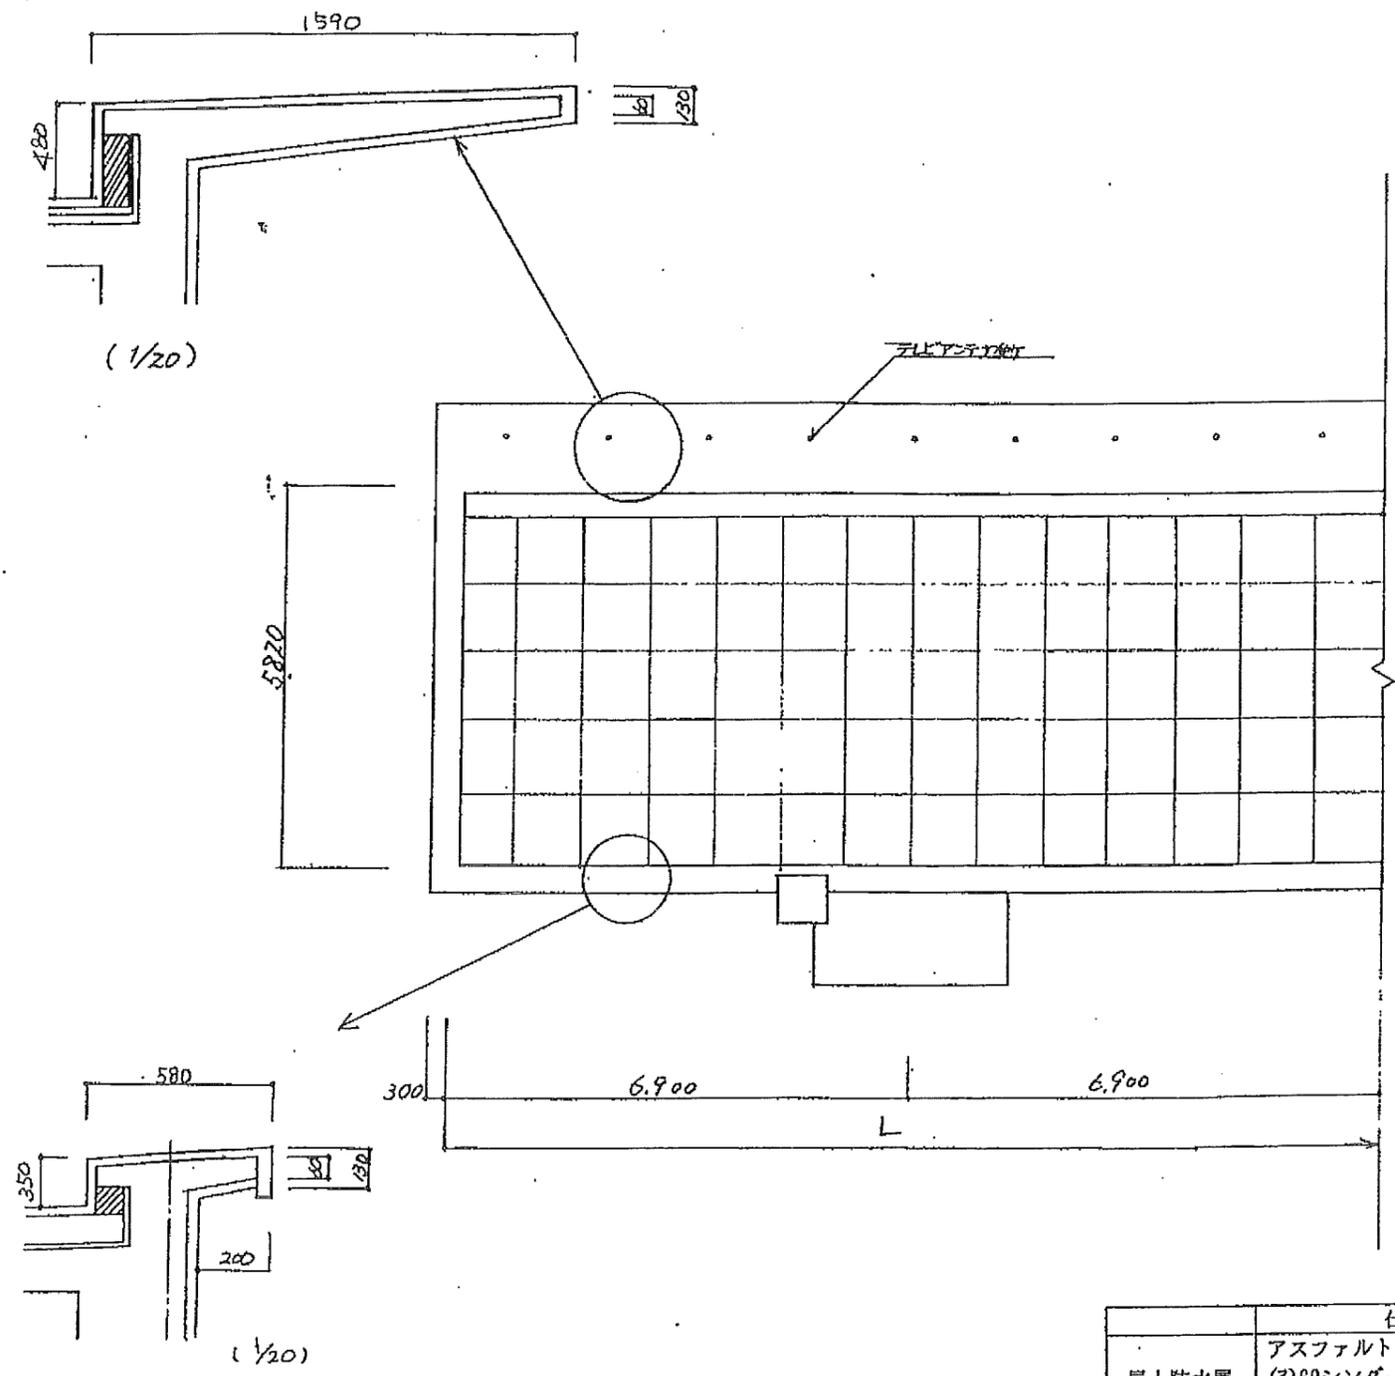

階段数	L:住棟長さ
3階段	41,400mm
4階段	55,200mm
5階段	69,000mm

(半階段当り)


	仕上	一般部	妻 部
屋上防水層	アスファルト防水の上 (7)60シンダーコンクリート押 仕上防水モルタル塗	37.20㎡	- ㎡
立ち上がり	-	5.49㎡	2.33㎡
パラペット笠木	-	14.37㎡	4.52㎡
庇	防水モルタル	1.92㎡	- ㎡

縮 尺  
1:100

# 住戸平面図

作成 平成11年 3月

住戸型式名	団地番号	団地名
15T-2-S	50	千里丘陵

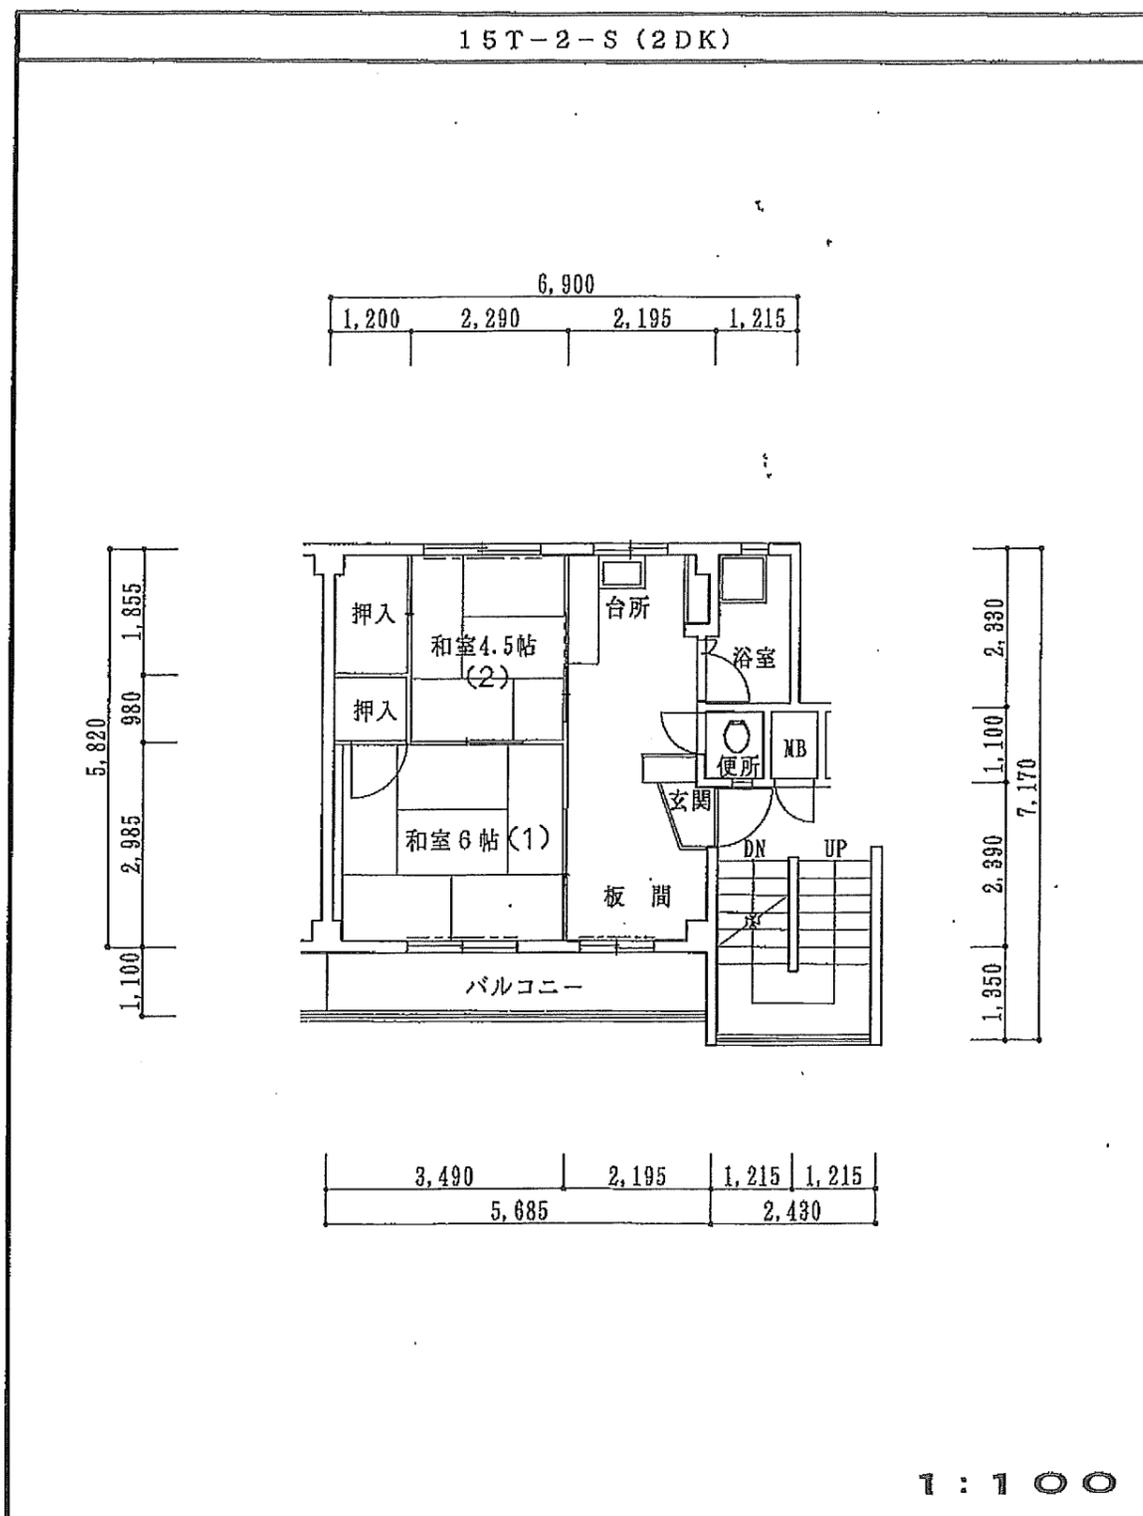

### 住戸内仕上表

室名	床 (面積 m <sup>2</sup> )	壁 (面積 m <sup>2</sup> )	天井 (面積 m <sup>2</sup> )	最上階天井 (面積 m <sup>2</sup> )
玄関	色モルタル (0.50)	(板間に含む)	プラスター (0.50)	耐火ボードVP (0.50)
ホール	ブナフローリング (1.82)	(板間に含む)	プラスター (1.82)	耐火ボードVP (1.82)
板間	ブナフローリング (2.88)	プラスター (7.35) 耐火ボード (2.78)	プラスター (2.88)	耐火ボードVP (2.88)
DK	ブナフローリング (5.98)	プラスター (5.56) モルタルSS (2.01) 耐火ボード (1.07) 石綿板VP (0.92)	プラスター (5.98)	耐火ボードVP (5.98)
和室1	畳 1帖(6枚)	耐火ボードOP (6.24) プラスター (11.00)	プラスター (8.86)	杉証ベニア竿ブキ(8.86)
和室2	畳 1帖(4枚) 半帖(1枚)	耐火ボードOP (8.60) プラスター (2.87)	プラスター (6.64)	杉証ベニア竿ブキ(6.64)
洗面 脱衣				
浴室	アスファルト防水の上 防水モルタル (2.35)	モルタルSS (10.46)	フレキシブル3mmSS (2.35)	フレキシブル3mmSS (2.35)
便所	マチスタイル貼 (1.03)	モルタルSS (5.84)	フレキシブル3mmSS (1.03)	フレキシブル3mmSS (1.03)
構造材		0.17 m <sup>3</sup>	備 考	
造作材		0.85 m <sup>3</sup>	カーテンレールを示す	

住戸専有面積	37.25m <sup>2</sup>	部 品 コ ー ド	流 司	
共用面積	4.54m <sup>2</sup>		コンロ台	
計	41.79m <sup>2</sup>		吊戸棚	
バルコニー面積	6.54m <sup>2</sup>		水切棚	
計	48.33m <sup>2</sup>		下足箱	
			レジスター	

# 建 具 表

作成 平成11年 3月

住 戸 型 式 名	団 地 番 号	団 地 名
15T-2-S	50	千 里 丘 陵

<p>①鋼製 (1ヶ所)</p> <p>シーリング 8.90m</p>	<p>②鋼製 (1ヶ所)</p> <p>シーリング 5.92m</p>	<p>③鋼製 (1ヶ所)</p> <p>シーリング 3.69m</p>	<p>④鋼製 (1ヶ所)</p> <p>シーリング 5.82m</p>	<p>⑤鋼製 (1ヶ所)</p> <p>⑥鋼製 (1ヶ所)</p> <p>シーリング 2.29m</p>	<p>⑦鋼製 (1ヶ所)</p>																		
<p>⑧障子 (1ヶ所)</p>	<p>⑨襖 (1ヶ所)</p>	<p>⑩襖 (1ヶ所)</p>	<p>⑪襖 (1ヶ所)</p>	<p>⑫襖 (1ヶ所)</p>	<p>⑬襖 (1ヶ所)</p>																		
<p>⑭木製 (1ヶ所)</p>	<p>⑮木製 (1ヶ所)</p>			<p>シーリング合計 26.62m</p> <table border="1"> <tr> <td>建 具 製</td> <td>玄 関 扉</td> <td>1ヶ所</td> </tr> <tr> <td></td> <td>外 廻 り 建 具</td> <td>6ヶ所</td> </tr> <tr> <td></td> <td>フ ラ ッ シ ュ</td> <td>2ヶ所</td> </tr> <tr> <td></td> <td>障 子</td> <td>1ヶ所</td> </tr> <tr> <td></td> <td>襖</td> <td>5ヶ所</td> </tr> <tr> <td></td> <td>計</td> <td>15ヶ所</td> </tr> </table> <p>1 : 50</p>	建 具 製	玄 関 扉	1ヶ所		外 廻 り 建 具	6ヶ所		フ ラ ッ シ ュ	2ヶ所		障 子	1ヶ所		襖	5ヶ所		計	15ヶ所	
建 具 製	玄 関 扉	1ヶ所																					
	外 廻 り 建 具	6ヶ所																					
	フ ラ ッ シ ュ	2ヶ所																					
	障 子	1ヶ所																					
	襖	5ヶ所																					
	計	15ヶ所																					