


# 千里ニュータウン地域保健福祉センター事務所等配置図

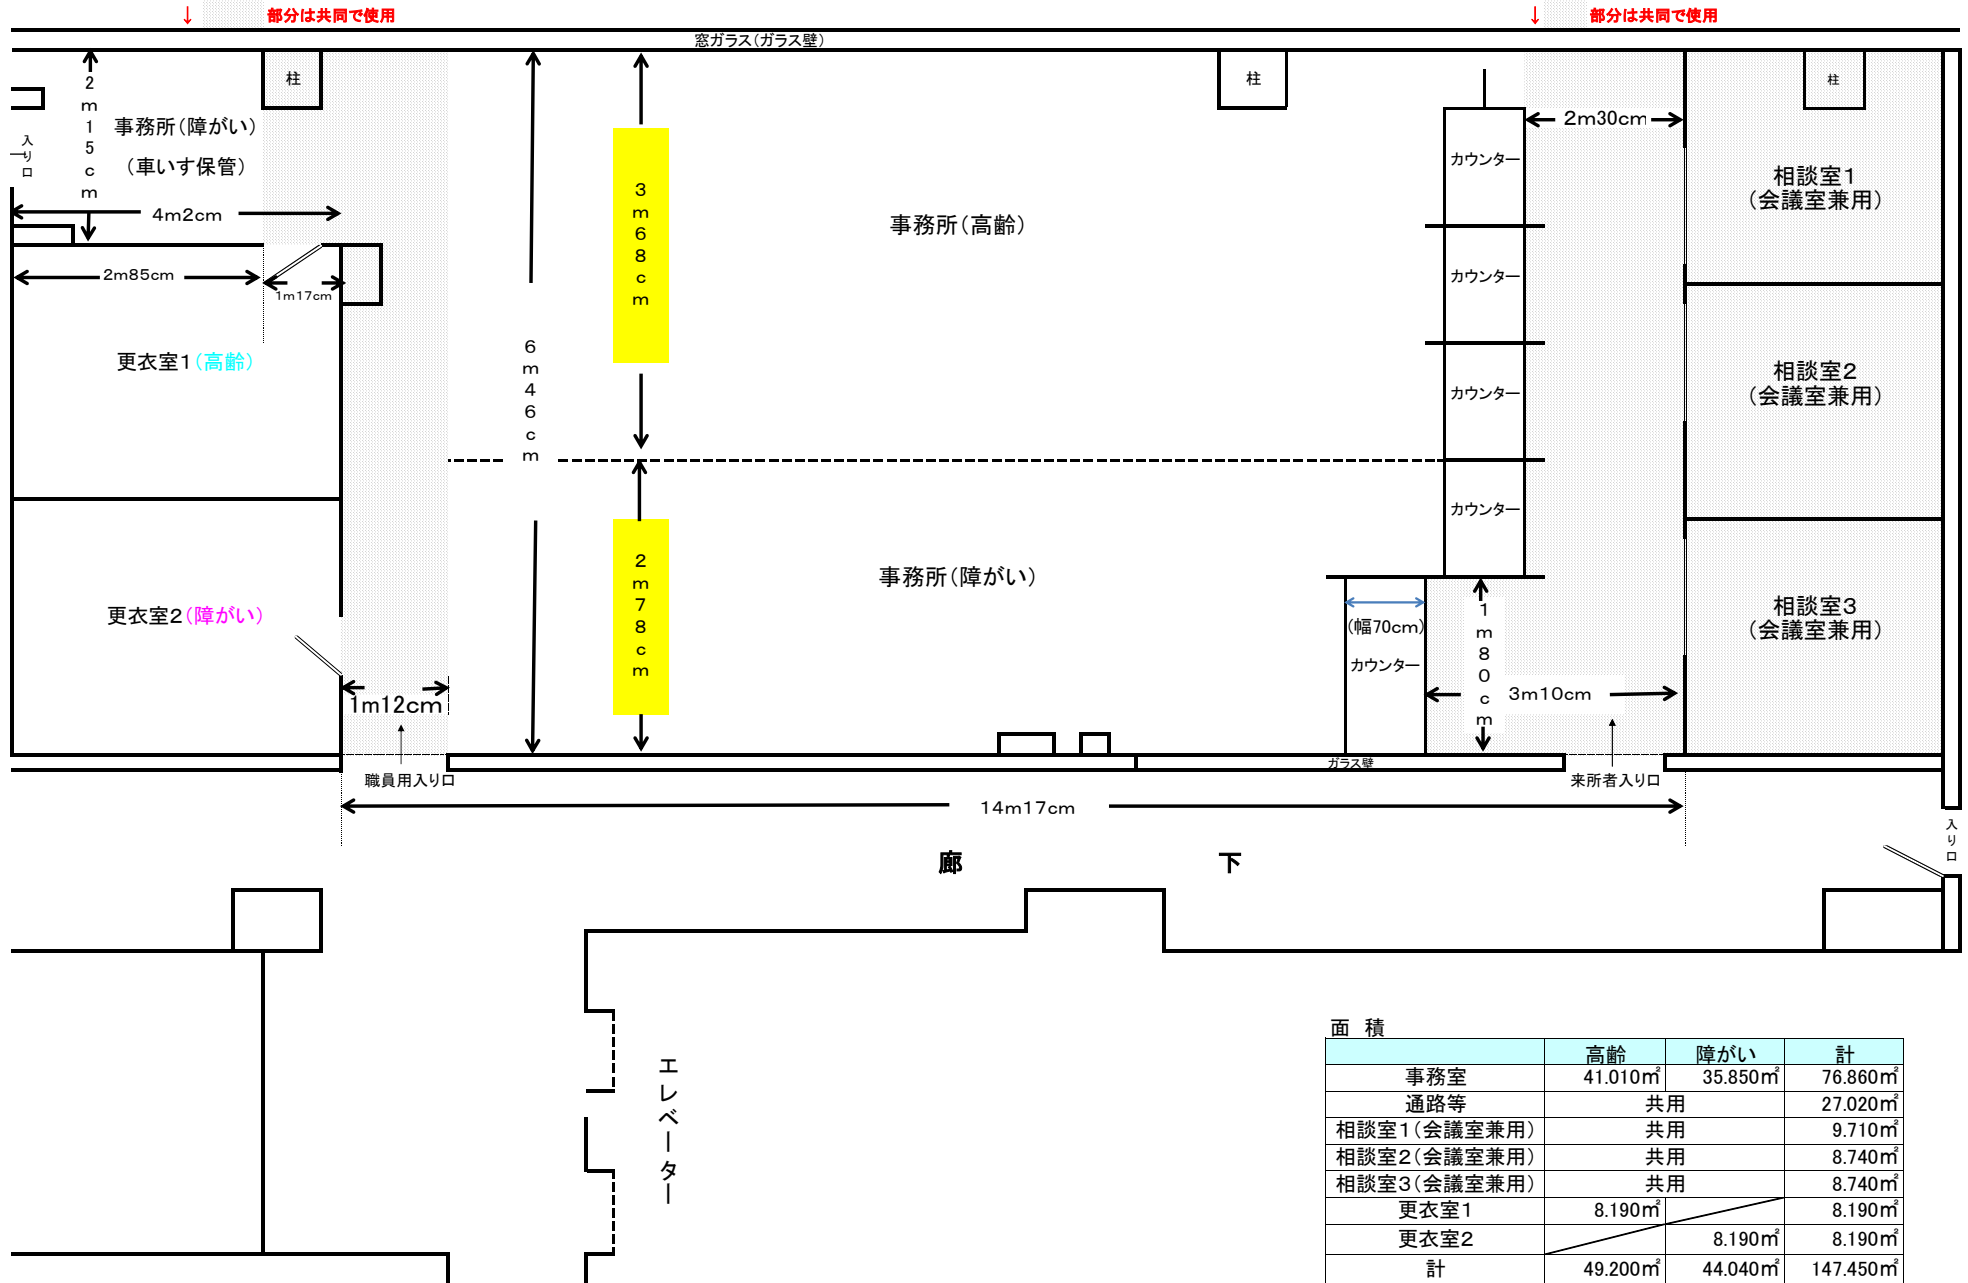

面積

	高齢	障がい	計
事務室	41.010m <sup>2</sup>	35.850m <sup>2</sup>	76.860m <sup>2</sup>
通路等	共用		27.020m <sup>2</sup>
相談室1(会議室兼用)	共用		9.710m <sup>2</sup>
相談室2(会議室兼用)	共用		8.740m <sup>2</sup>
相談室3(会議室兼用)	共用		8.740m <sup>2</sup>
更衣室1	8.190m <sup>2</sup>		8.190m <sup>2</sup>
更衣室2		8.190m <sup>2</sup>	8.190m <sup>2</sup>
計	49.200m <sup>2</sup>	44.040m <sup>2</sup>	147.450m <sup>2</sup>