


(案)

位置図

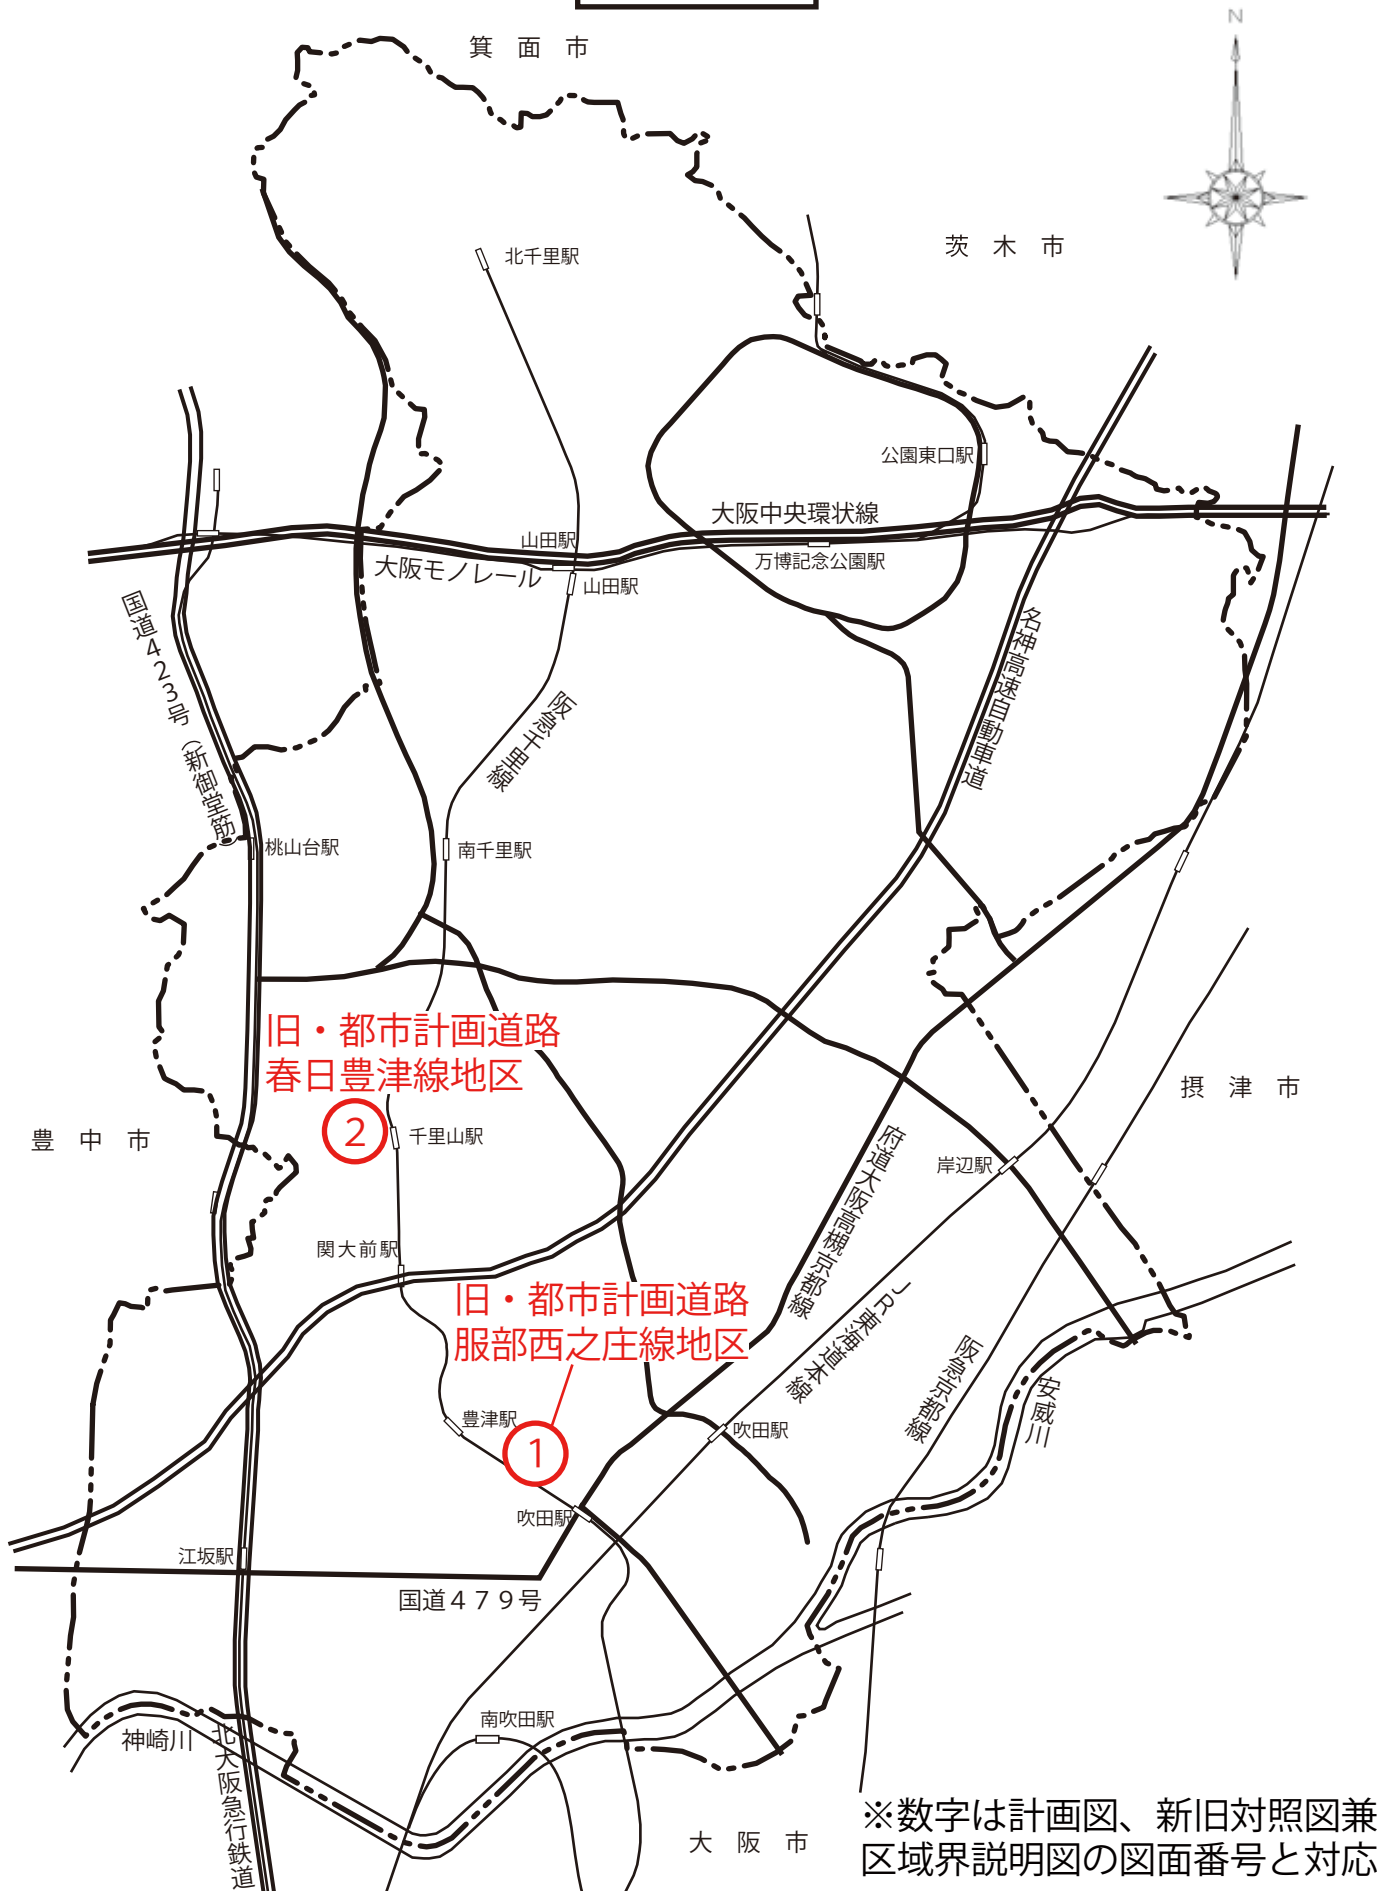

旧・都市計画道路
春日豊津線地区

2

旧・都市計画道路
服部西之庄線地区

1

※数字は計画図、新旧対照図兼
区域界説明図の図面番号と対応