
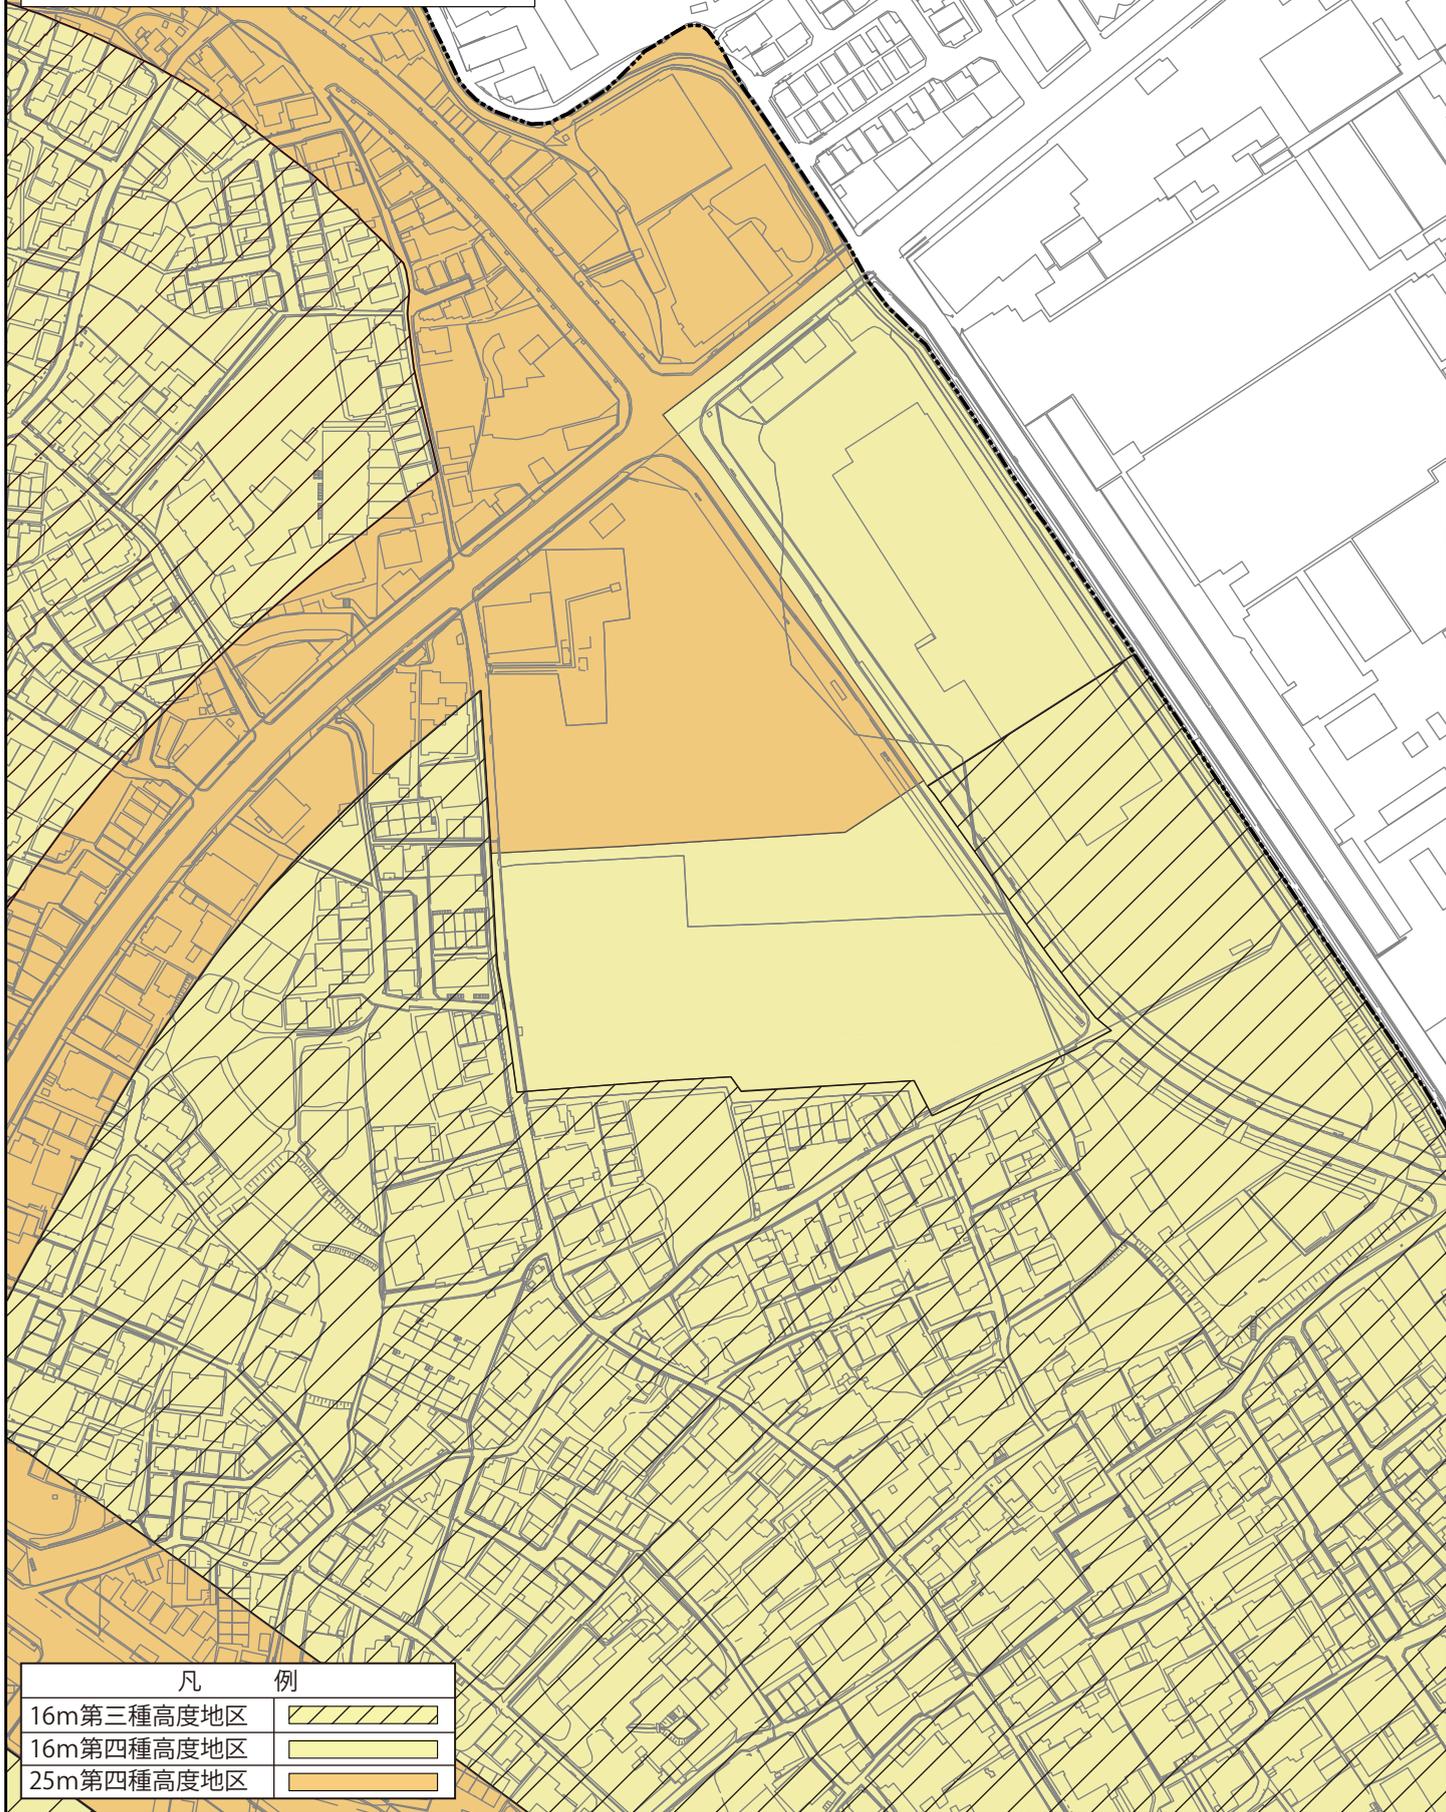


(案)
計画図

令和4年度
北部大阪都市計画
高度地区の変更
(吹田市決定)
1 岸部中5丁目地区



S=1/2,500

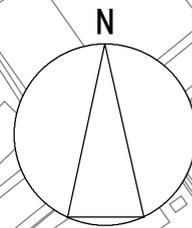

凡 例

16m第三種高度地区	
16m第四種高度地区	
25m第四種高度地区	

(案)	令和4年度
計画図	北部大阪都市計画 高度地区の変更 (吹田市決定)
	2 山田丘地区
S=1/2,500	

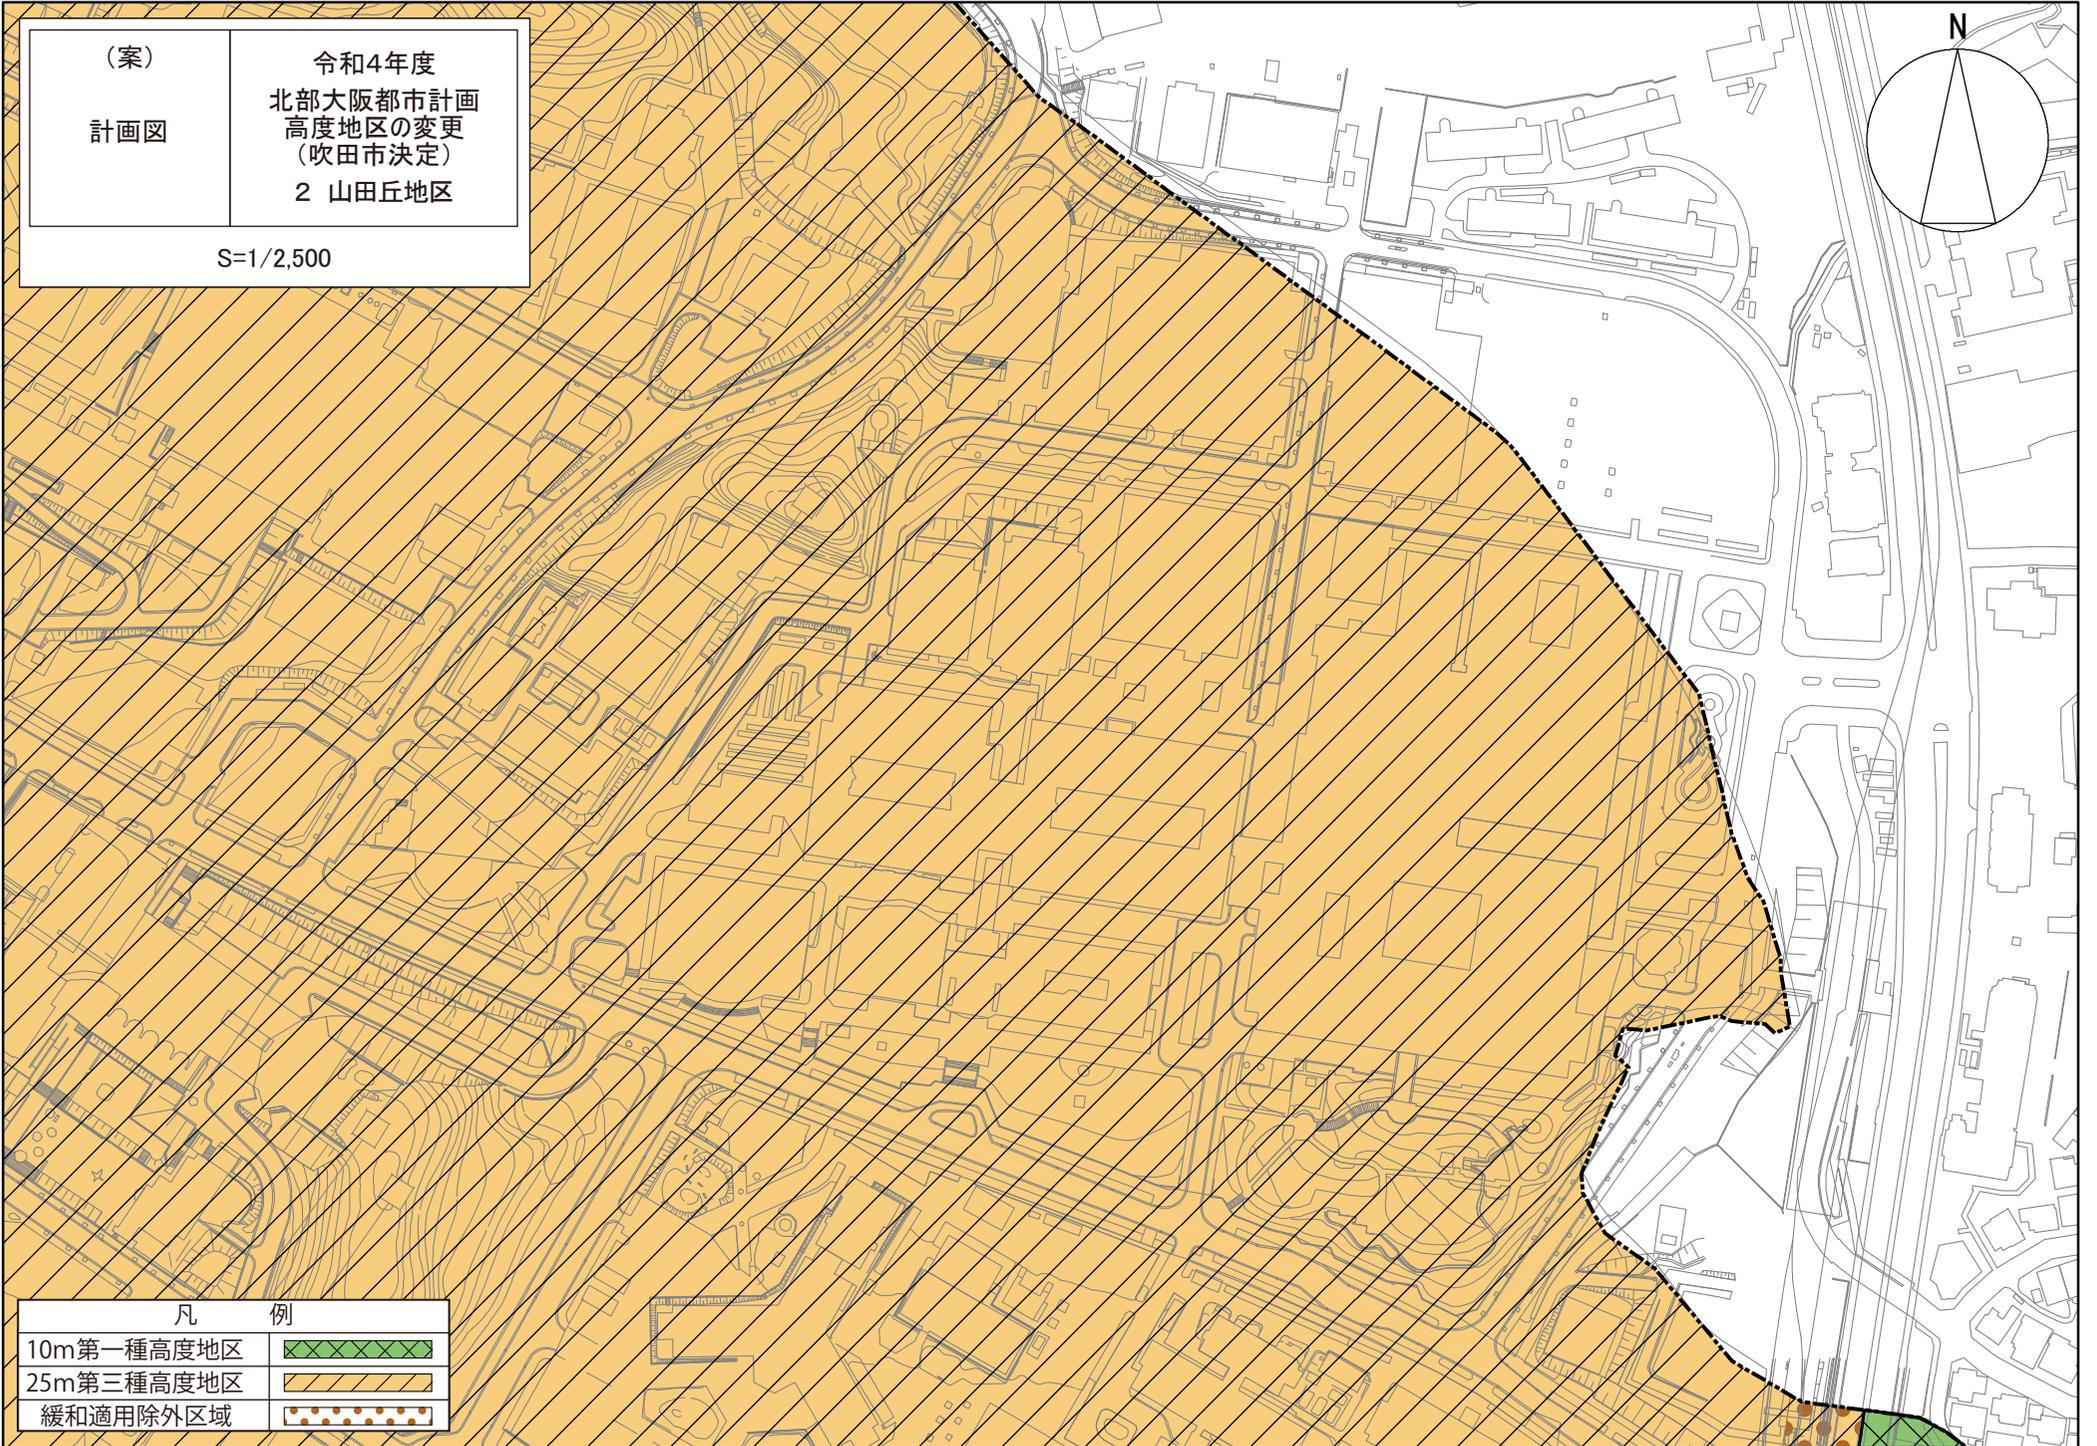
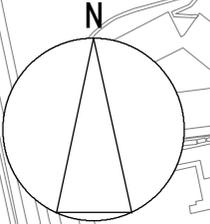


凡 例	
10m第一種高度地区	
25m第三種高度地区	
緩和適用除外区域	

(案)
計画図

令和4年度
北部大阪都市計画
高度地区の変更
(吹田市決定)
3 朝日町地区

S=1/2,500

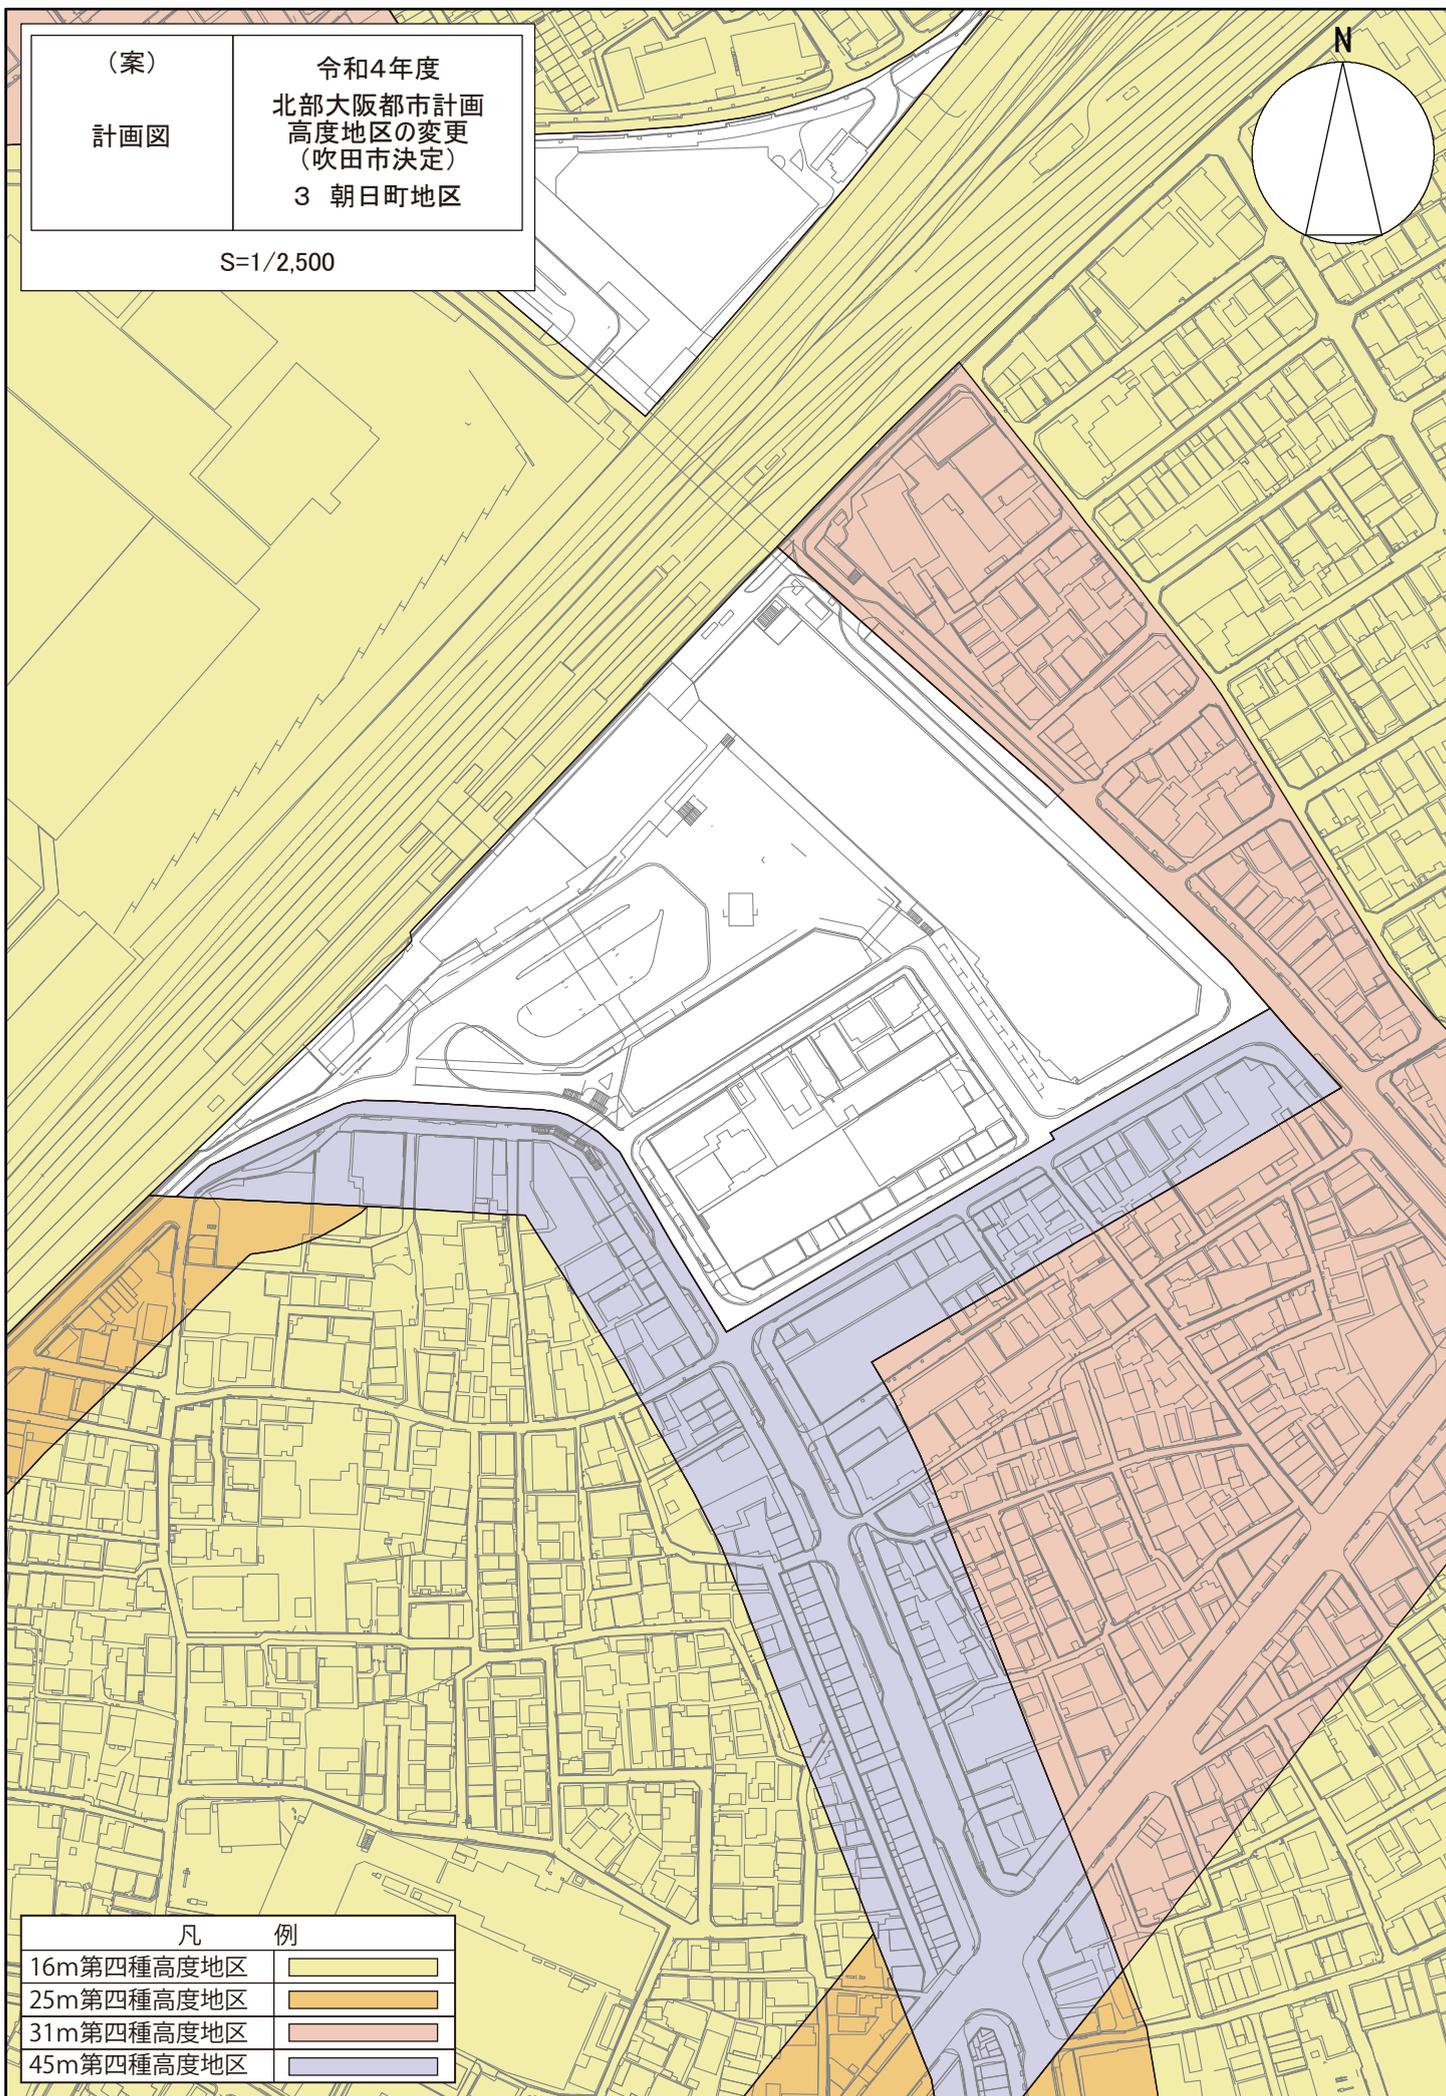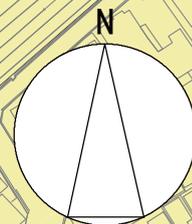

凡 例


16m第四種高度地区	
25m第四種高度地区	
31m第四種高度地区	
45m第四種高度地区	

(案)


計画図

令和4年度
北部大阪都市計画
高度地区の変更
(吹田市決定)
4 旧・都市計画道路
春日豊津線地区

S=1/2,500

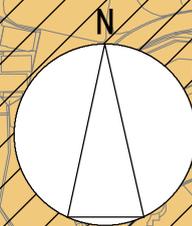

凡 例	
10m第一種高度地区	
16m第三種高度地区	
16m第四種高度地区	
25m第三種高度地区	
25m第四種高度地区	
緩和適用除外区域	

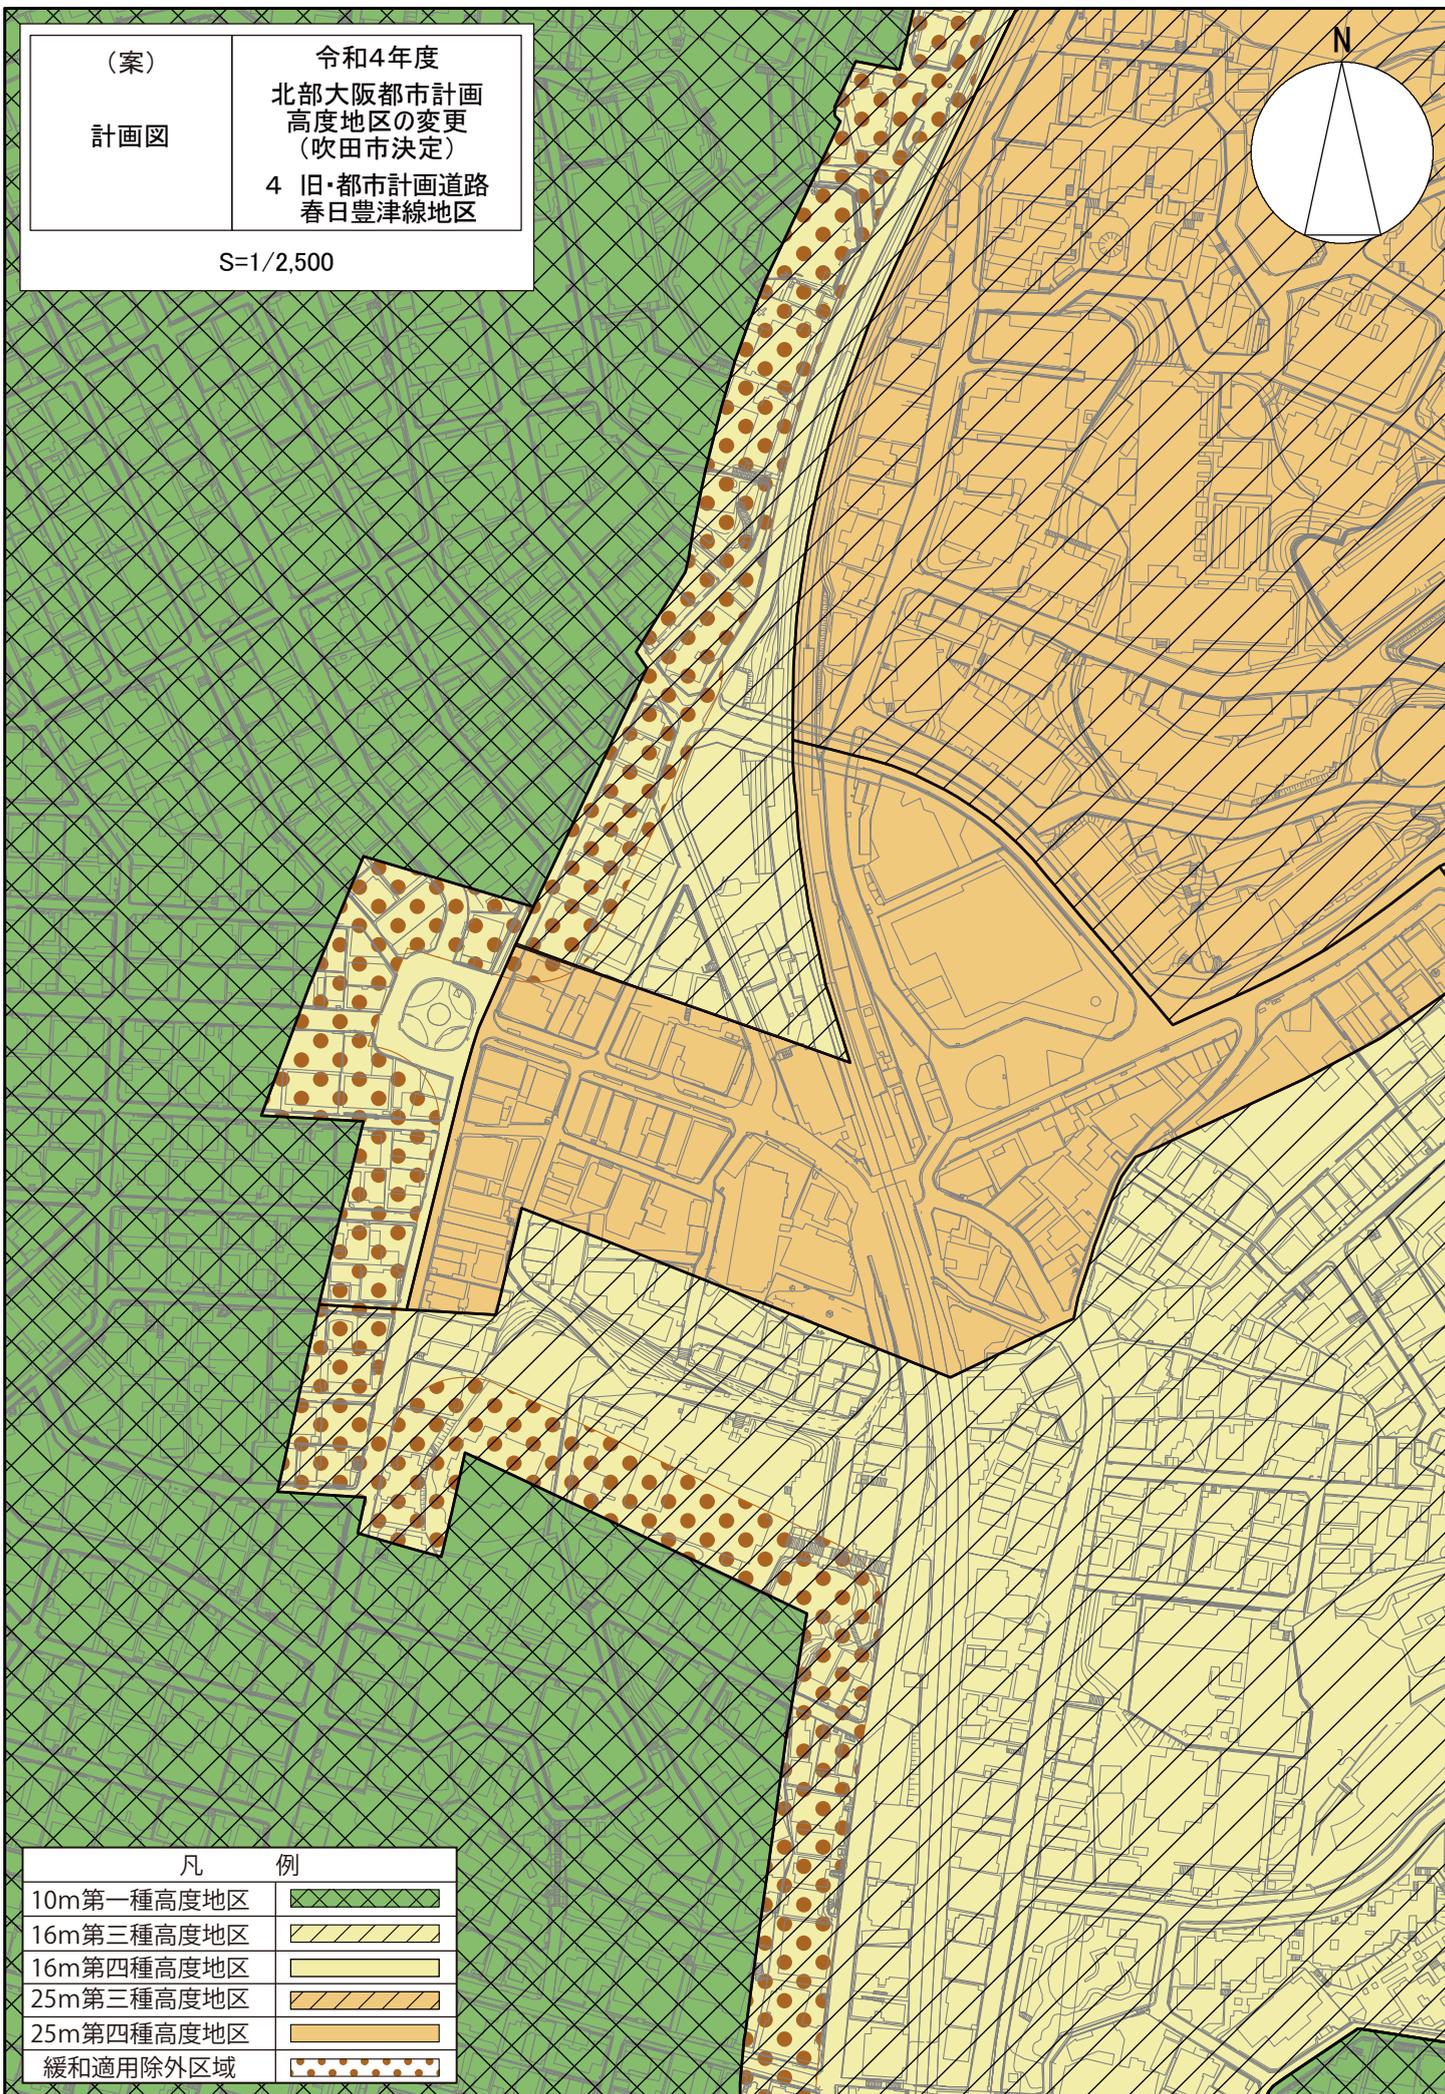


(案)

計画図

令和4年度
北部大阪都市計画
高度地区の変更
(吹田市決定)
5 都市計画道路
千里丘朝日が丘線地区

S=1/2,500

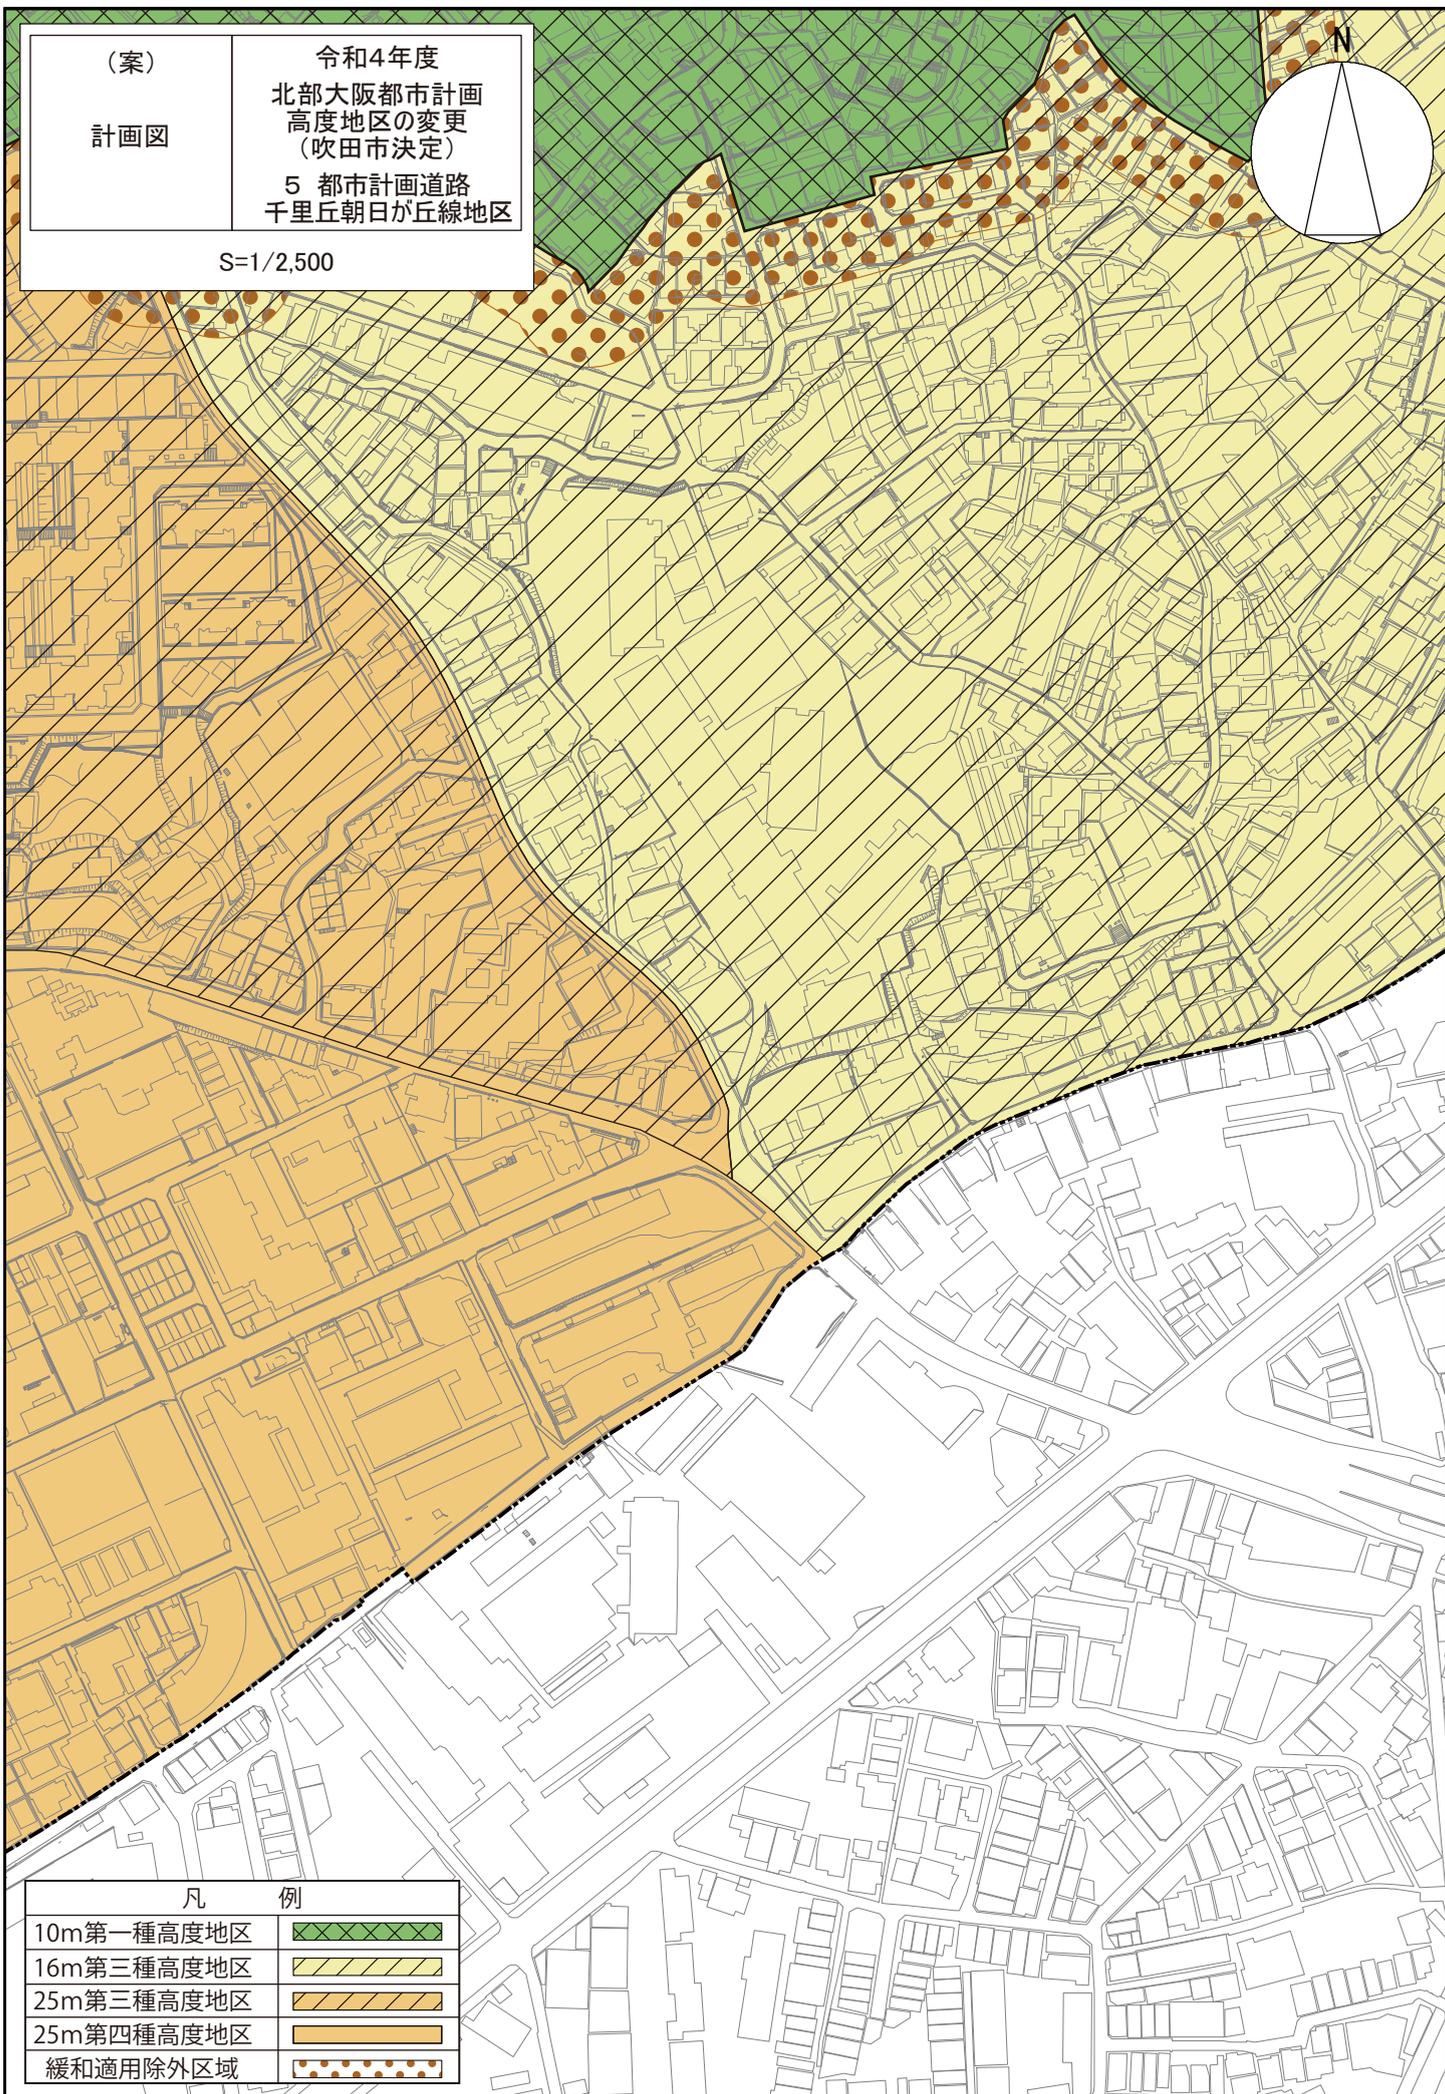

凡 例

10m第一種高度地区	
16m第三種高度地区	
25m第三種高度地区	
25m第四種高度地区	
緩和適用除外区域	



(案)

計画図

令和4年度
北部大阪都市計画
高度地区の変更
(吹田市決定)
6 青葉丘南地区

S=1/2,500

N

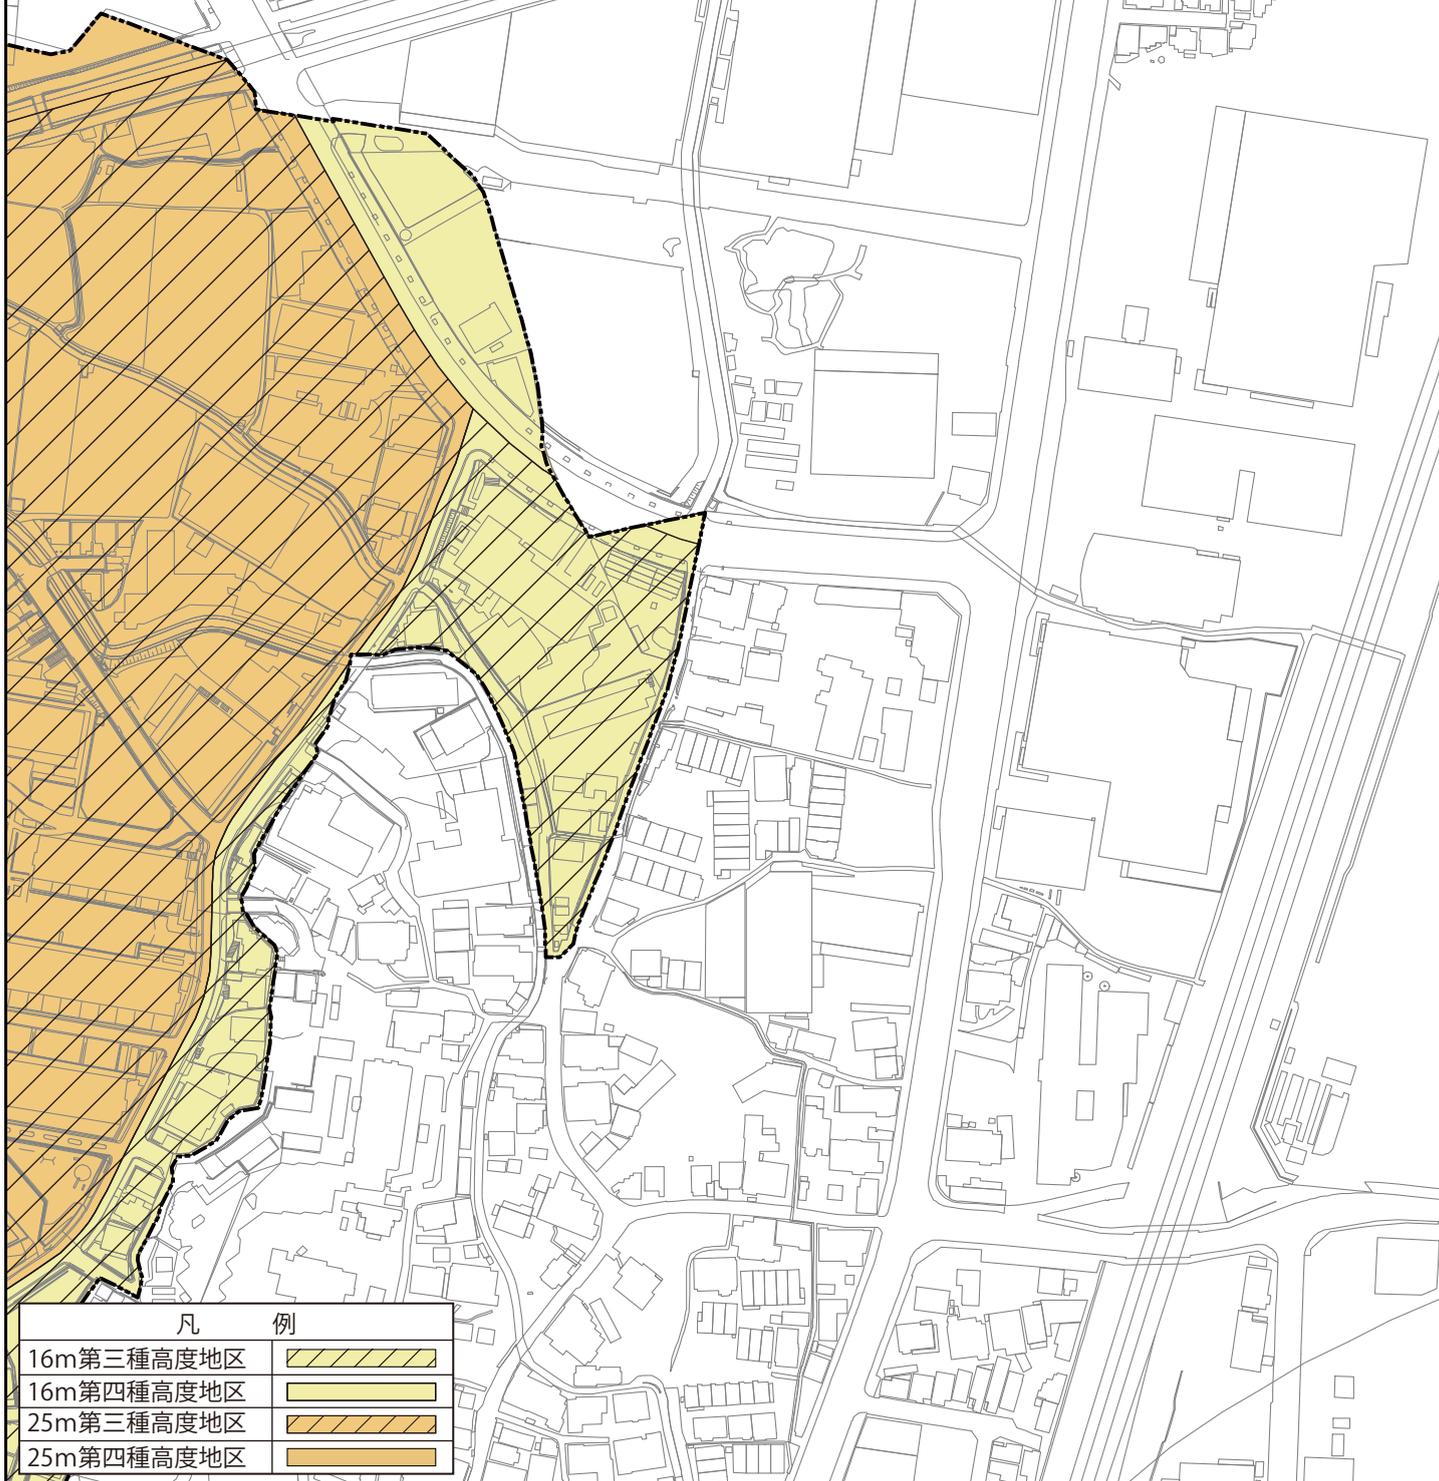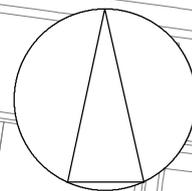

凡 例

16m第三種高度地区	
16m第四種高度地区	
25m第三種高度地区	
25m第四種高度地区	