

議 案 第 2 号
令和 4 年 11 月 14 日
(2022 年)

吹田市都市計画審議会
会長 吉田 栄司 様

吹田市長 後 藤 圭 二

北部大阪都市計画用途地域の変更（吹田市決定）について

標題のことについて、次のとおり貴審議会に諮問します。

北部大阪都市計画用途地域の変更 (吹田市決定)

都市計画用途地域を次のように変更する。


種 類	面 積	建 築 物 の 容 積 率	建 築 物 の 建 ぺ い 率	外 壁 の 後 退 距 離 の 限 度	建 築 物 の 敷 地 面 積 の 最 低 限 度	建 築 物 の 高 さ の 限 度	備 考
第一種低層 住居専用地域	約 334 ha	8/10以下	4/10以下	1.5m	—	10m	9.8%
	約 125 ha	10/10以下	5/10以下	1.0m	—	10m	3.6%
	約 14 ha	15/10以下	6/10以下	—	—	10m	0.4%
小 計	約 473 ha						13.8%
第二種低層 住居専用地域	約 6.5 ha	20/10以下	6/10以下	—	—	12m	0.2%
小 計	約 6.5 ha						0.2%
第一種中高層 住居専用地域	約 43 ha	15/10以下	6/10以下	—	—	—	1.3%
	約 1080 ha	20/10以下	6/10以下	—	—	—	31.5%
小 計	約 1123 ha						32.8%
第二種中高層 住居専用地域	約 20 ha	15/10以下	6/10以下	—	—	—	0.6%
	約 532 ha	20/10以下	6/10以下	—	—	—	15.5%
小 計	約 552 ha						16.1%
第一種住居地 域	約 353 ha	20/10以下	6/10以下	—	—	—	10.3%
	約 80 ha	30/10以下	6/10以下	—	—	—	2.3%
小 計	約 432 ha						12.6%
第二種住居地 域	約 258 ha	20/10以下	6/10以下	—	—	—	7.5%
	約 28 ha	30/10以下	6/10以下	—	—	—	0.8%
小 計	約 286 ha						8.3%
準住居地域	約 24 ha	20/10以下	6/10以下	—	—	—	0.7%
小 計	約 24 ha						0.7%
近隣商業地域	約 11 ha	20/10以下	8/10以下	—	—	—	0.3%
	約 139 ha	30/10以下	8/10以下	—	—	—	4.1%
	約 14 ha	40/10以下	8/10以下	—	—	—	0.4%
小 計	約 164 ha						4.8%
商業地域	約 69 ha	40/10以下	—	—	—	—	2.0%
	約 38 ha	60/10以下	—	—	—	—	1.1%
小 計	約 107 ha						3.1%
準工業地域	約 179 ha	20/10以下	6/10以下	—	—	—	5.2%
小 計	約 179 ha						5.2%
工業地域	約 77 ha	20/10以下	6/10以下	—	—	—	2.3%
小 計	約 77 ha						2.3%
合 計	約 3425 ha						100.0%


「種類、位置及び区域は計画図表示のとおり」

理 由


土地利用や市街地整備の状況等を踏まえ、都市空間の将来像の実現に向け適切な土地利用を誘導するとともに、良好な都市環境の保全及び形成に努め、都市の健全な発展を図るため、本案のとおり用途地域を変更するものである。


位置図

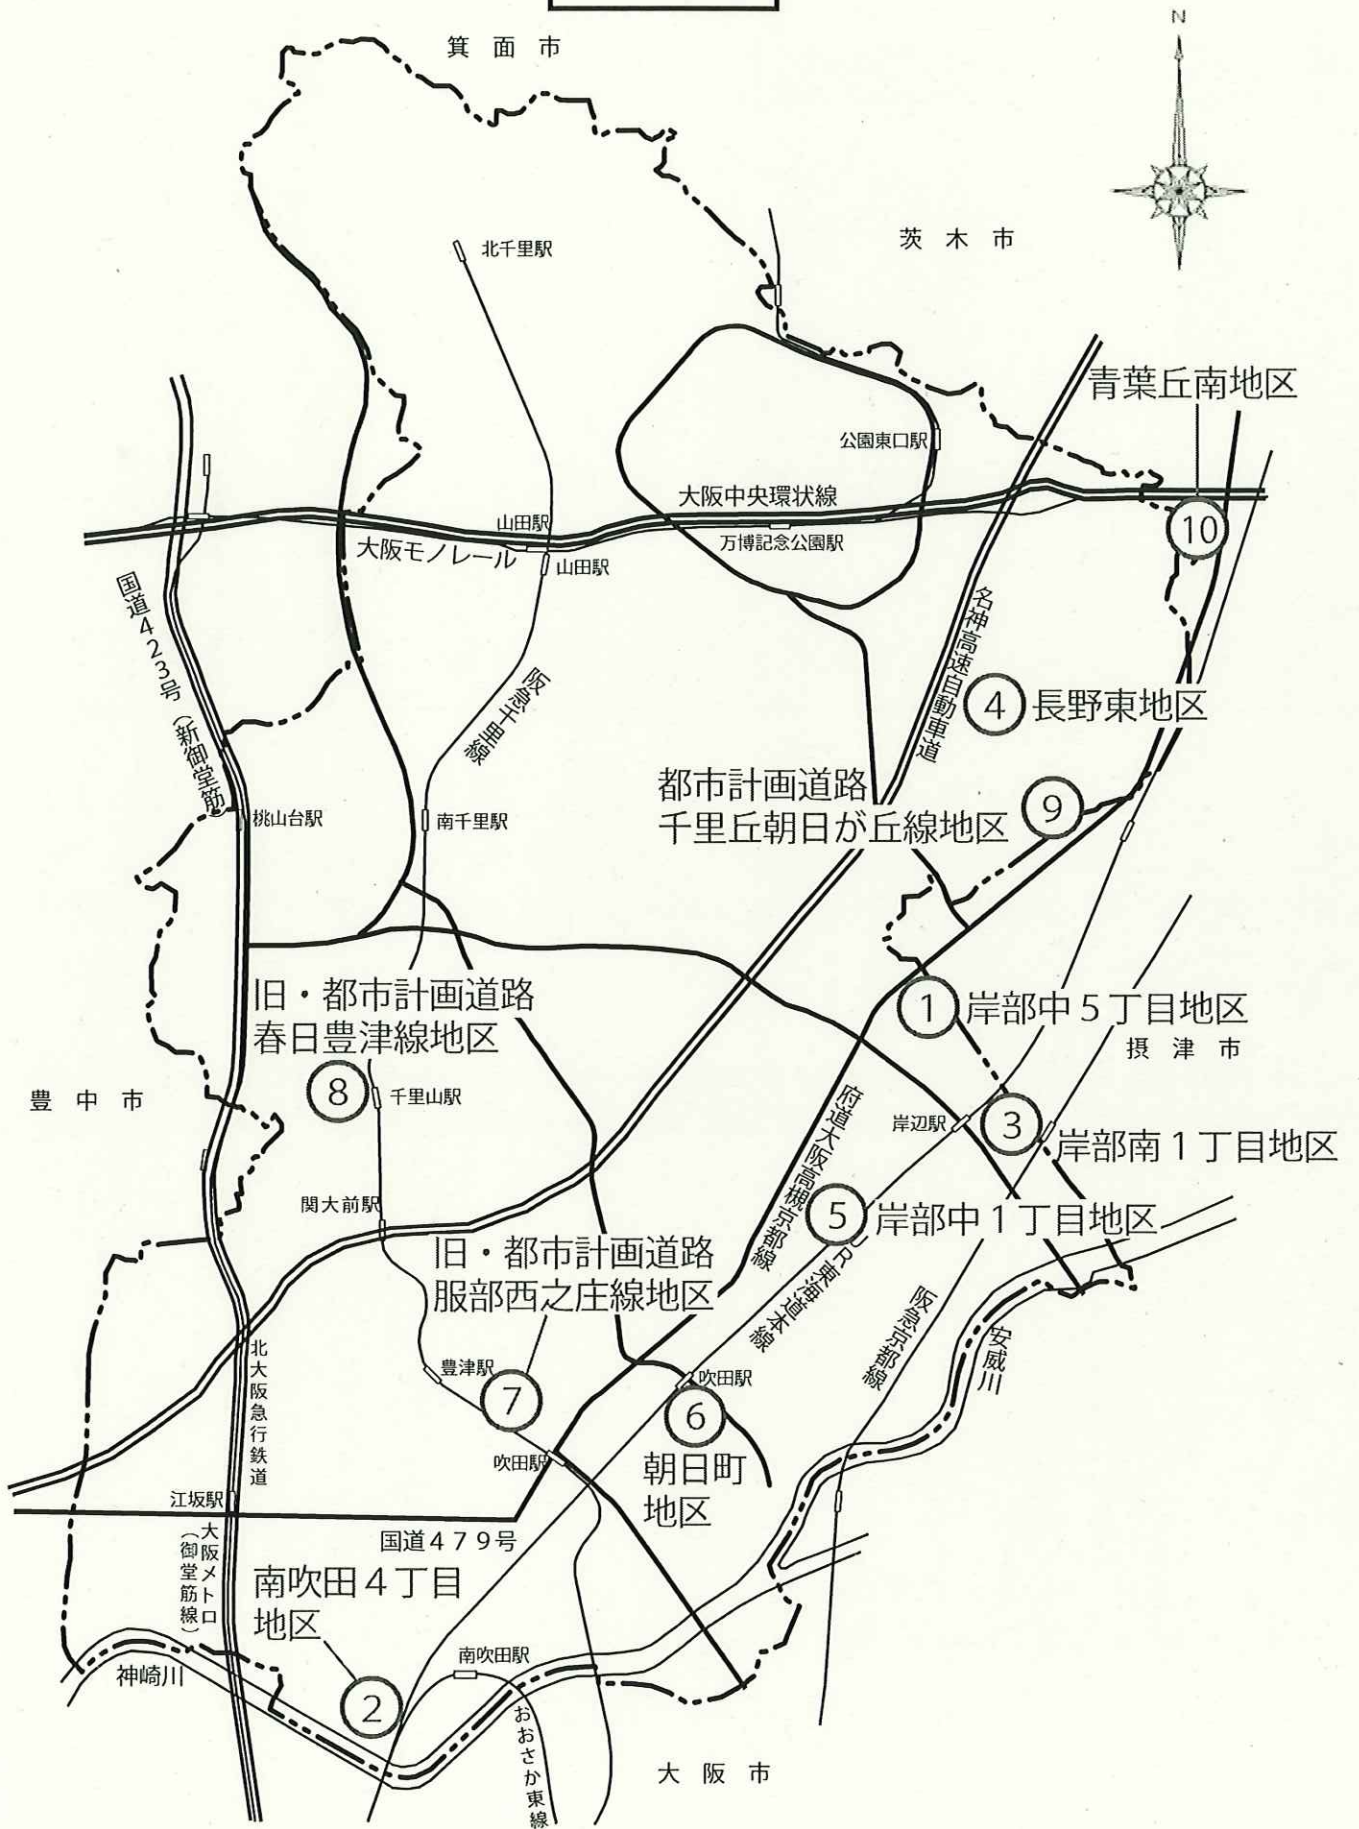

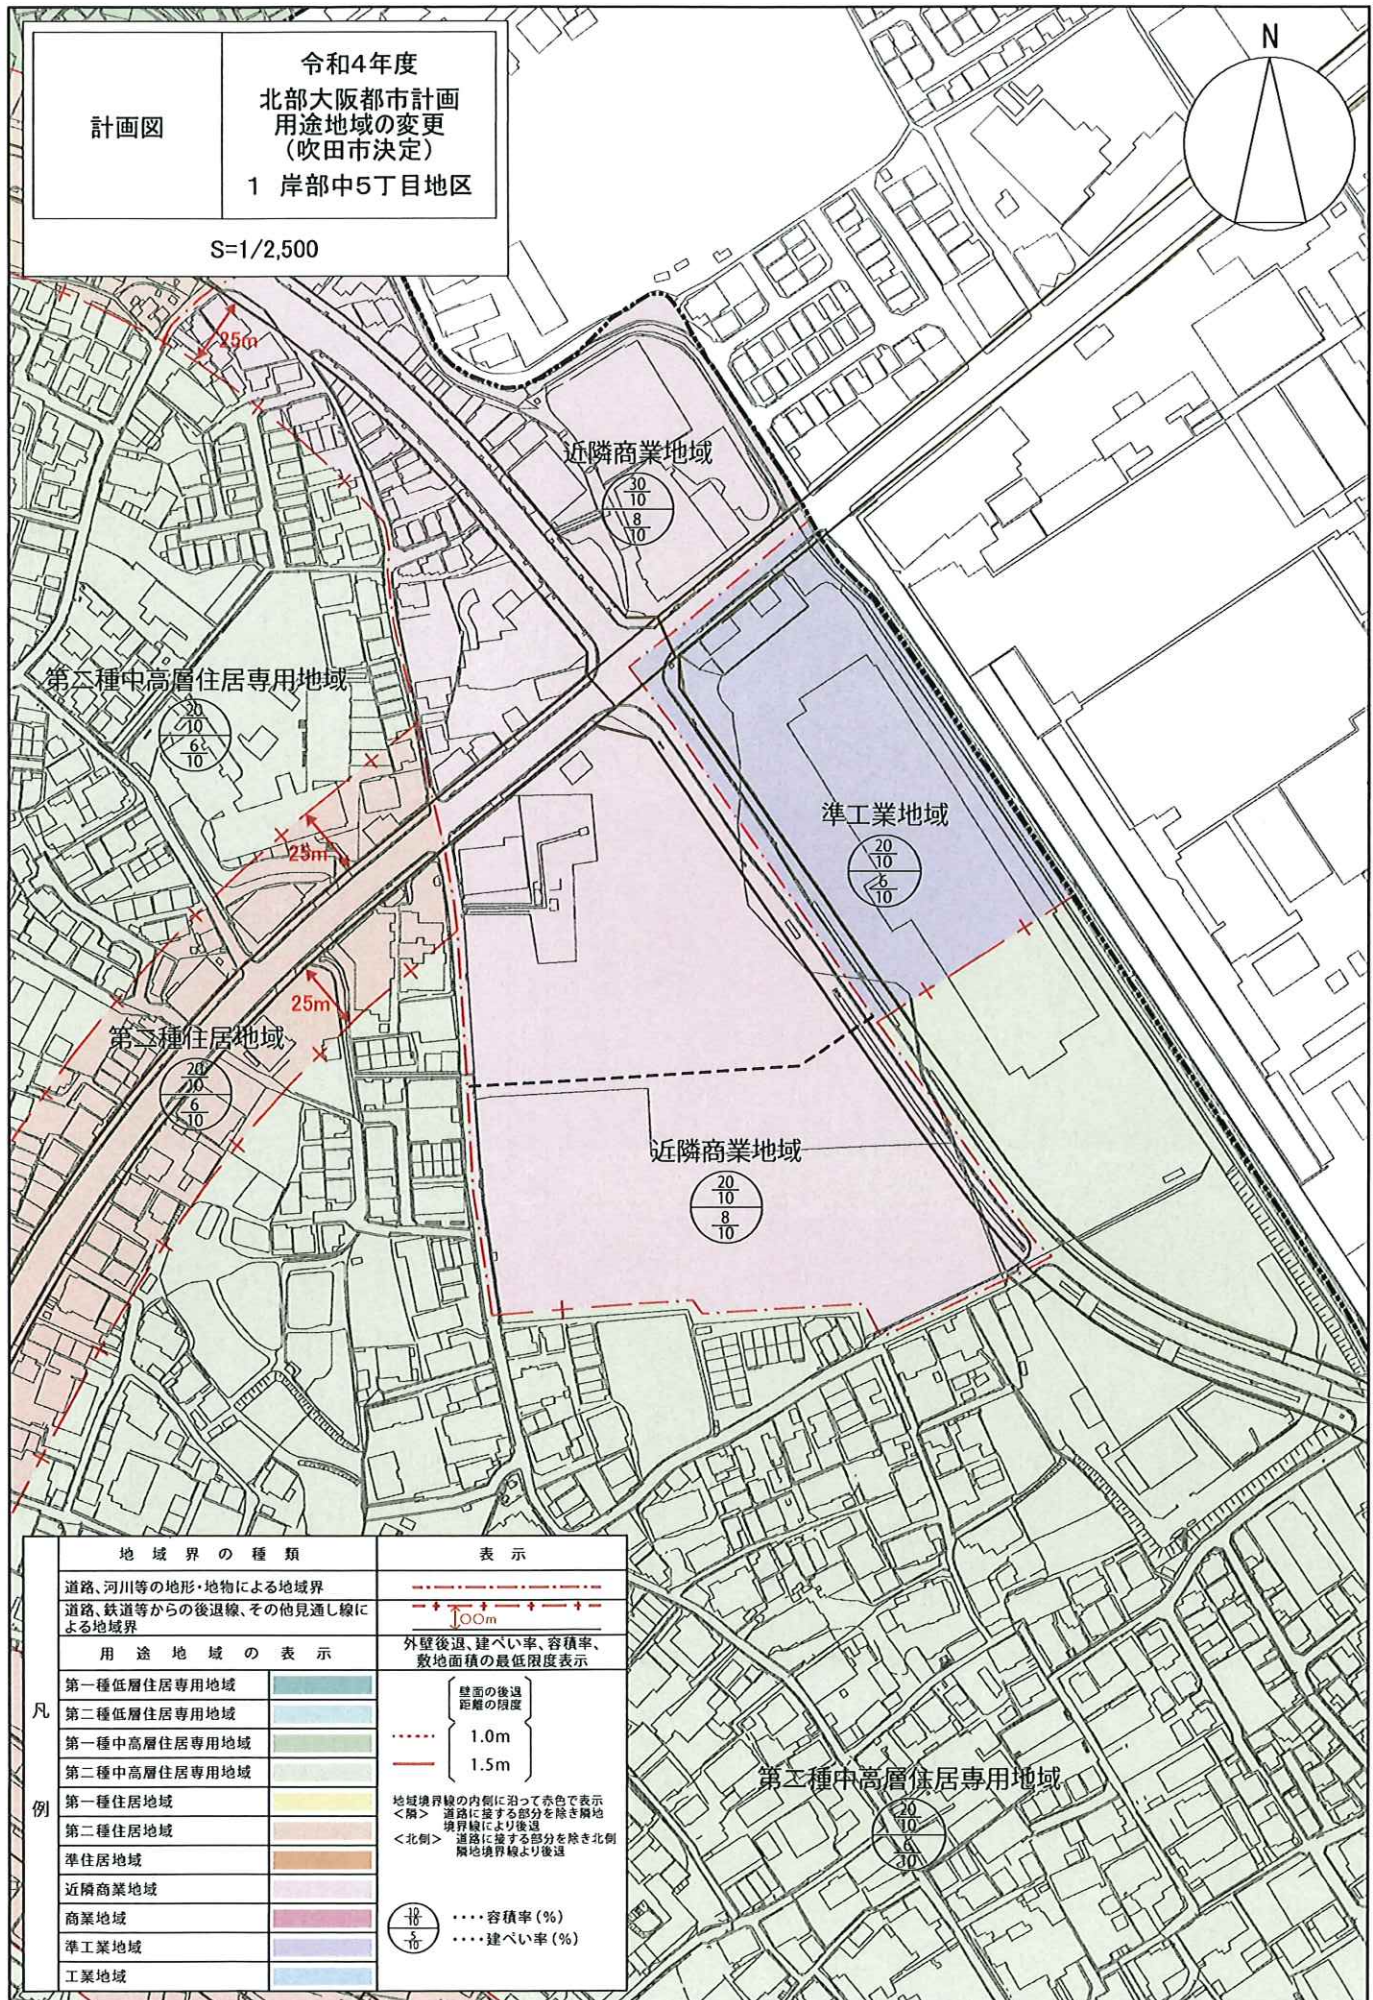



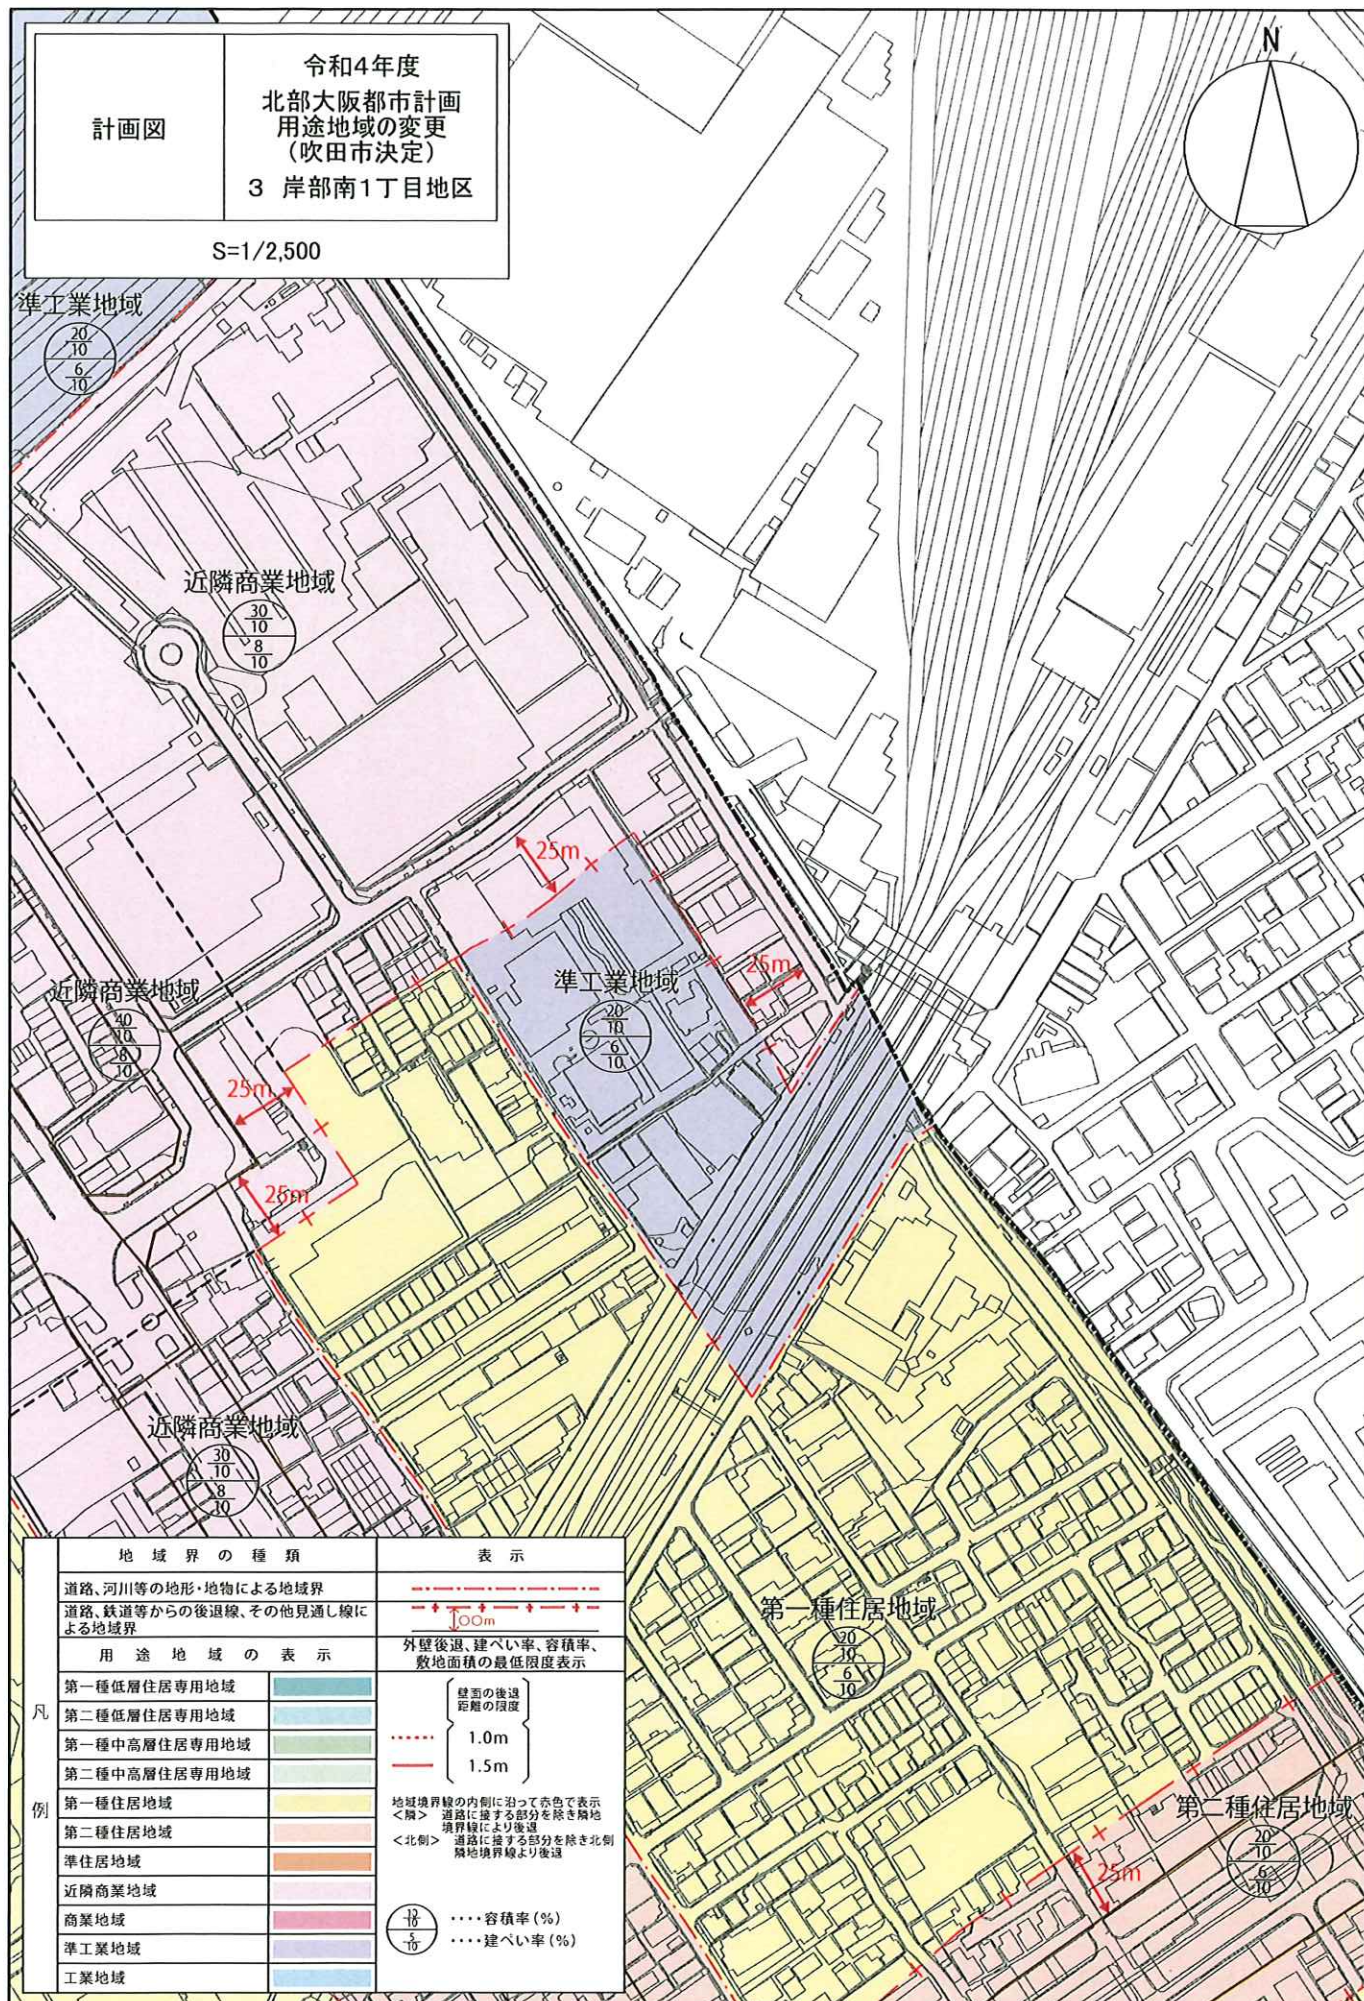


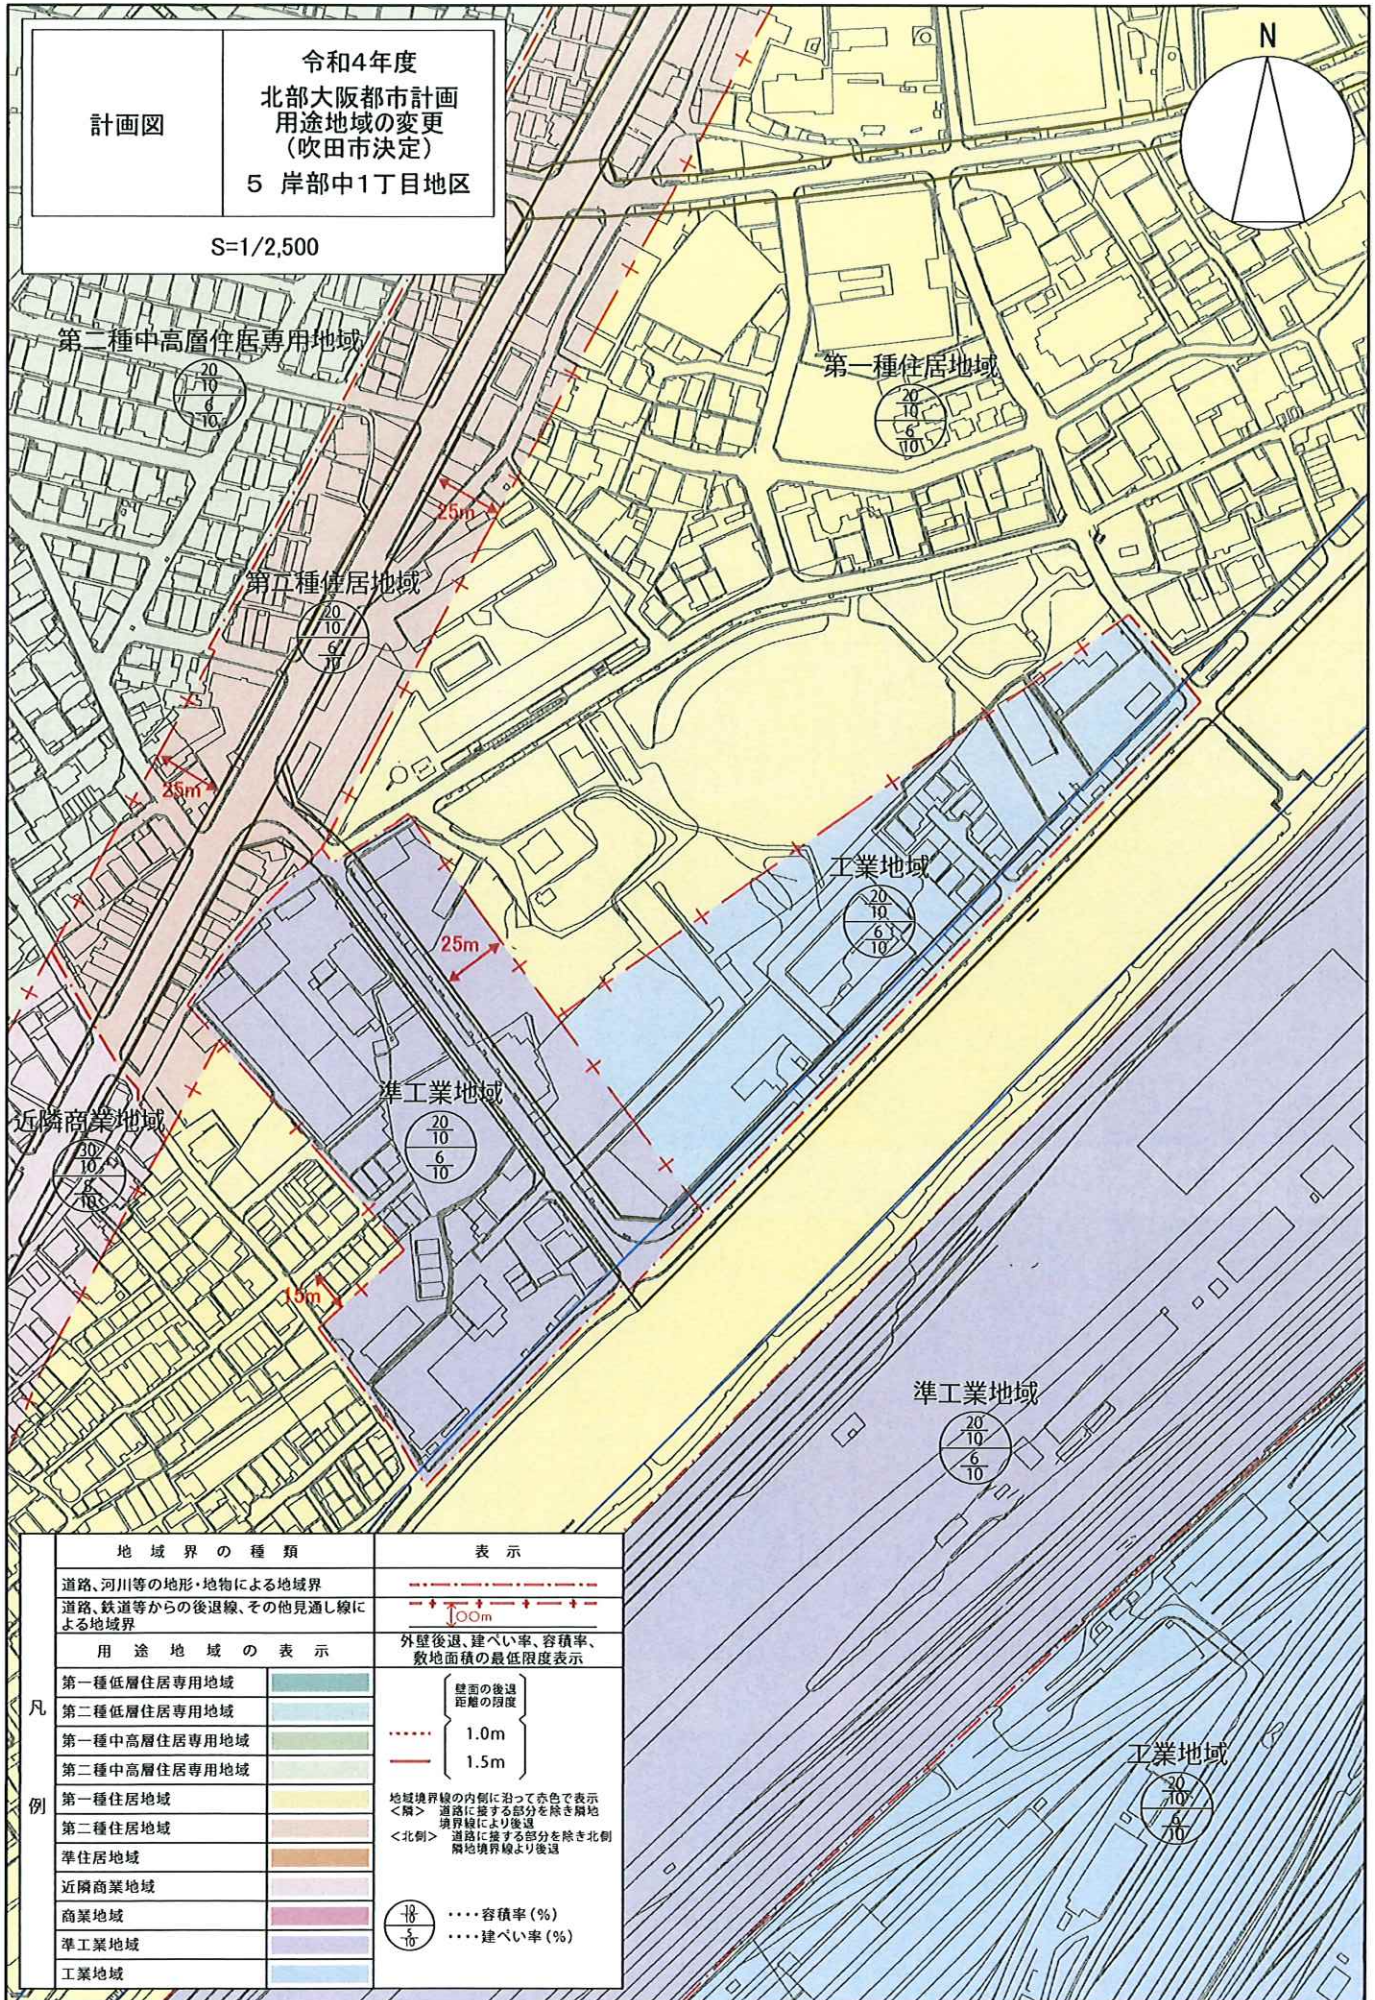

計画図

令和4年度
北部大阪都市計画
用途地域の変更
(吹田市決定)
7 旧・都市計画道路
服部西之庄線地区

S=1/2,500

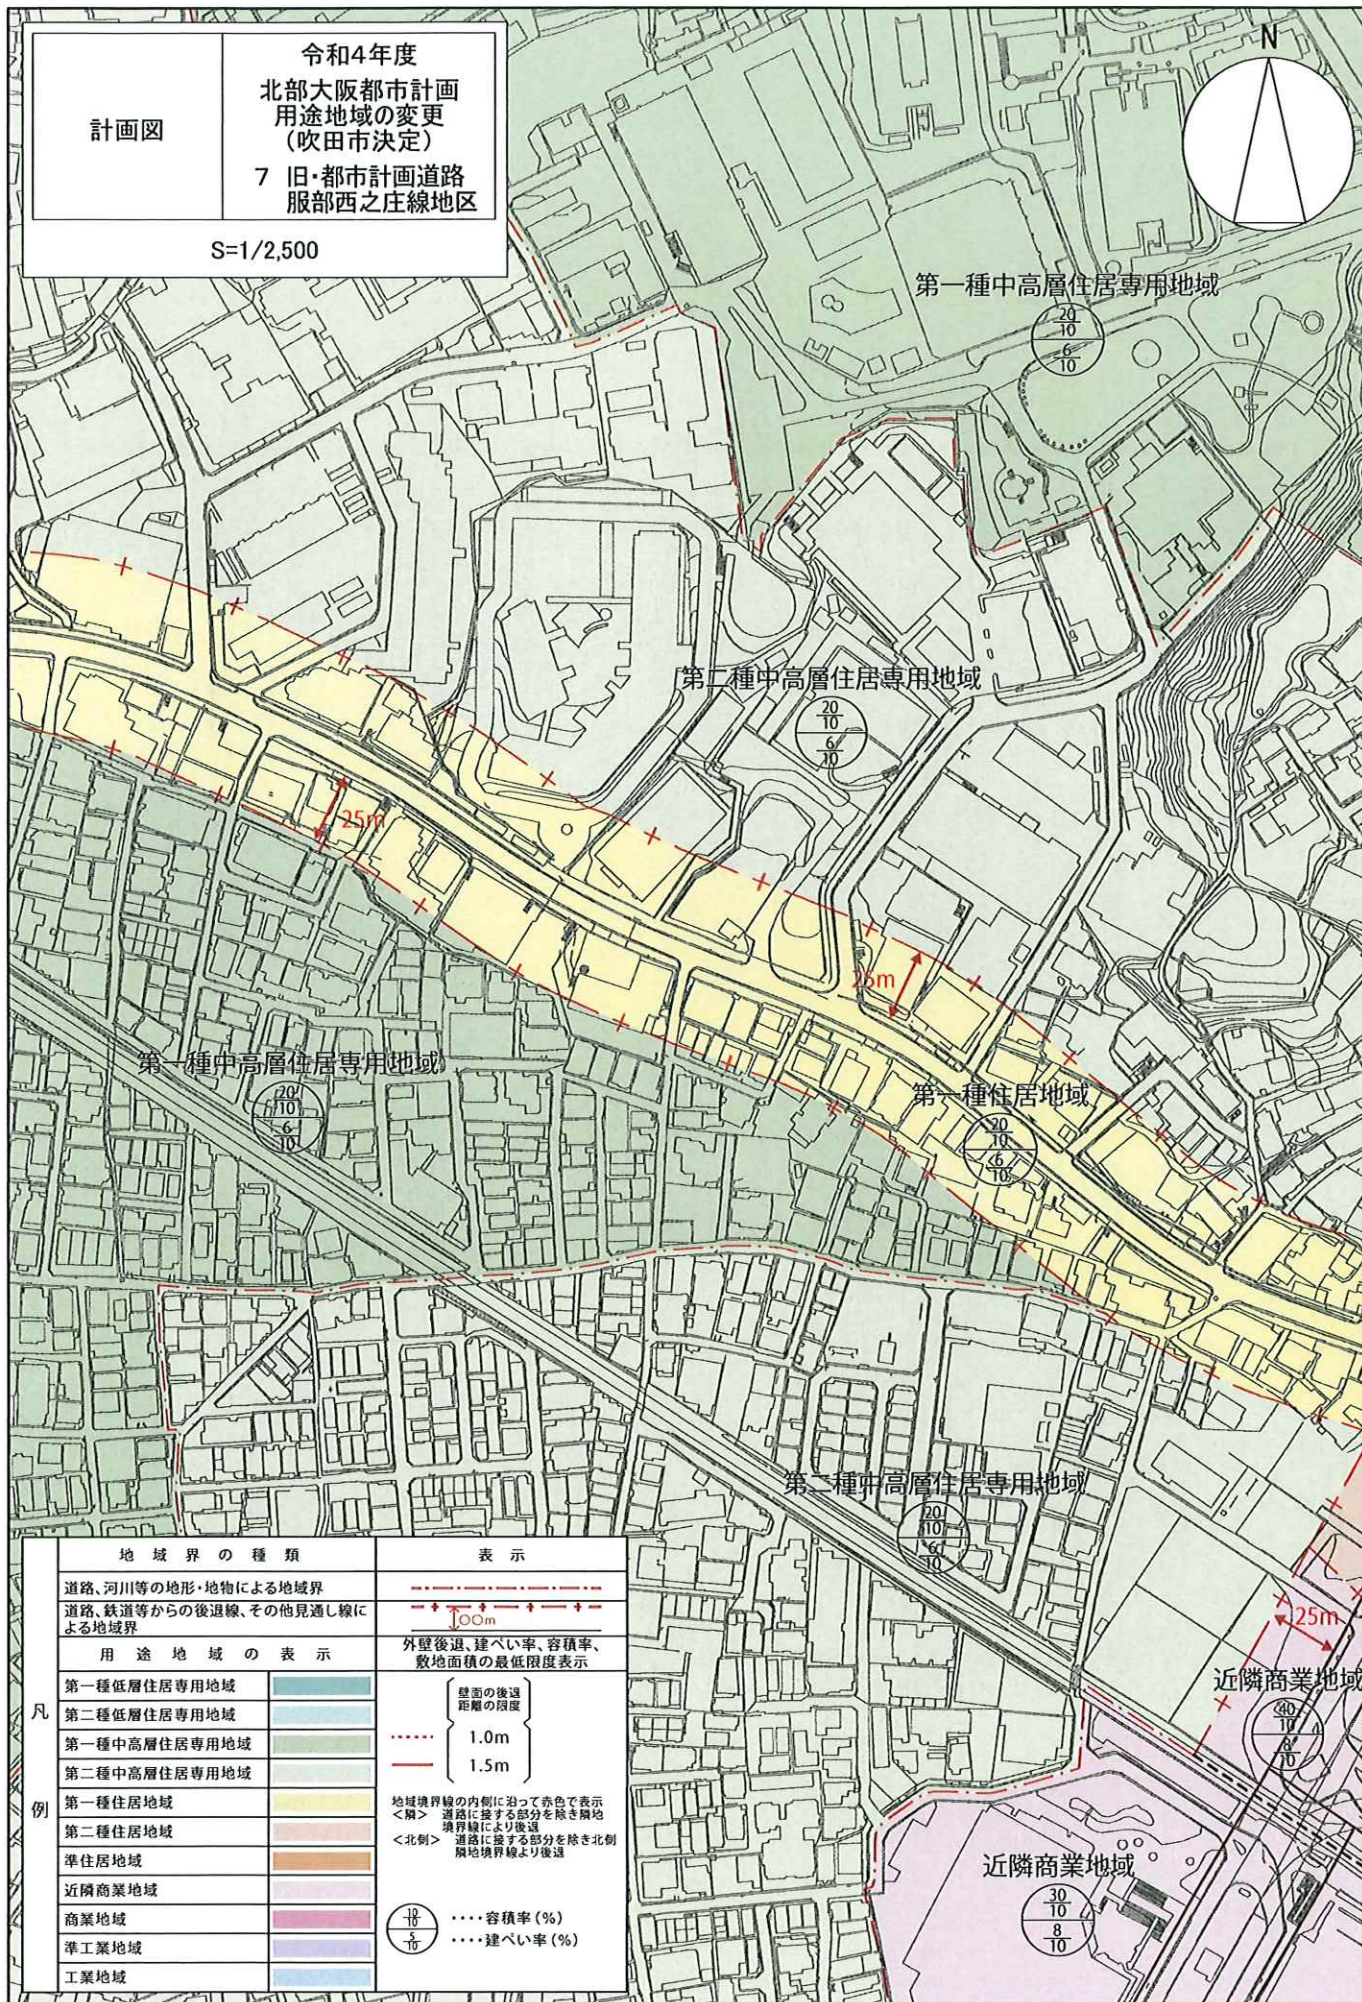

第一種中高層住居専用地域

第二種中高層住居専用地域

第一種中高層住居専用地域

第一種住居地域

第二種中高層住居専用地域

近隣商業地域

近隣商業地域

凡例

地域界の種類		表示
道路、河川等の地形・地物による地域界		——
道路、鉄道等からの後退線、その他見通し線による地域界		---+---+---+---+--- 100m
用途地域の表示		表示
第一種低層住居専用地域		■
第二種低層住居専用地域		■
第一種中高層住居専用地域		■
第二種中高層住居専用地域		■
第一種住居地域		■
第二種住居地域		■
準住居地域		■
近隣商業地域		■
商業地域		■
準工業地域		■
工業地域		■

外壁後退、建ぺい率、容積率、敷地面積の最低限度表示

壁面の後退距離の限度

1.0m

1.5m

地域境界線の内側に沿って赤色で表示
<順> 道路に接する部分を除き隣地境界線により後退
<北側> 道路に接する部分を除き北側隣地境界線より後退

容積率 (%)

建ぺい率 (%)

計画図

令和4年度
北部大阪都市計画
用途地域の変更
(吹田市決定)
8 旧・都市計画道路
春日豊津線地区
S=1/2,500

N

	地域界の種類	表示
	道路、河川等の地形・地物による地域界	
	道路、鉄道等からの後退線、その他見通し線による地域界	
	用途地域の表示	外壁後退、建ぺい率、容積率、敷地面積の最低限度表示
凡例	第一種低層住居専用地域	壁面の後退距離の限度 1.0m 1.5m
	第二種低層住居専用地域	
	第一種中高層住居専用地域	
	第二種中高層住居専用地域	
	第一種住居地域	地域境界線の内部に沿って赤色で表示 <南> 道路に接する部分を除き隣地境界線により後退 <北側> 道路に接する部分を除き北側隣地境界線より後退
	第二種住居地域	
	準住居地域	
	近隣商業地域	
	商業地域	
	準工業地域	 容積率 (%) 建ぺい率 (%)
工業地域		

計画図

令和4年度
北部大阪都市計画
用途地域の変更
(吹田市決定)
9 都市計画道路
千里丘朝日が丘線地区

S=1/2,500


第一種低層住居専用地域

第二種中高層住居専用地域

第一種中高層住居専用地域

第一種住居地域

地域界の種類		表示
道路、河川等の地形・地物による地域界		-----
道路、鉄道等からの後退線、その他見通し線による地域界		---+---+---+---+--- 0.0m
用途地域の表示		外壁後退、建ぺい率、容積率、敷地面積の最低限度表示
第一種低層住居専用地域		壁面の後退距離の限度 1.0m 1.5m
第二種低層住居専用地域		
第一種中高層住居専用地域		地域境界線の内側において赤色で表示 <隣> 道路に接する部分を除き隣地境界線により後退 <北側> 道路に接する部分を除き北側隣地境界線より後退
第二種中高層住居専用地域		
第一種住居地域		容積率(%) 建ぺい率(%)
第二種住居地域		
準住居地域		
近隣商業地域		
商業地域		
準工業地域		
工業地域		

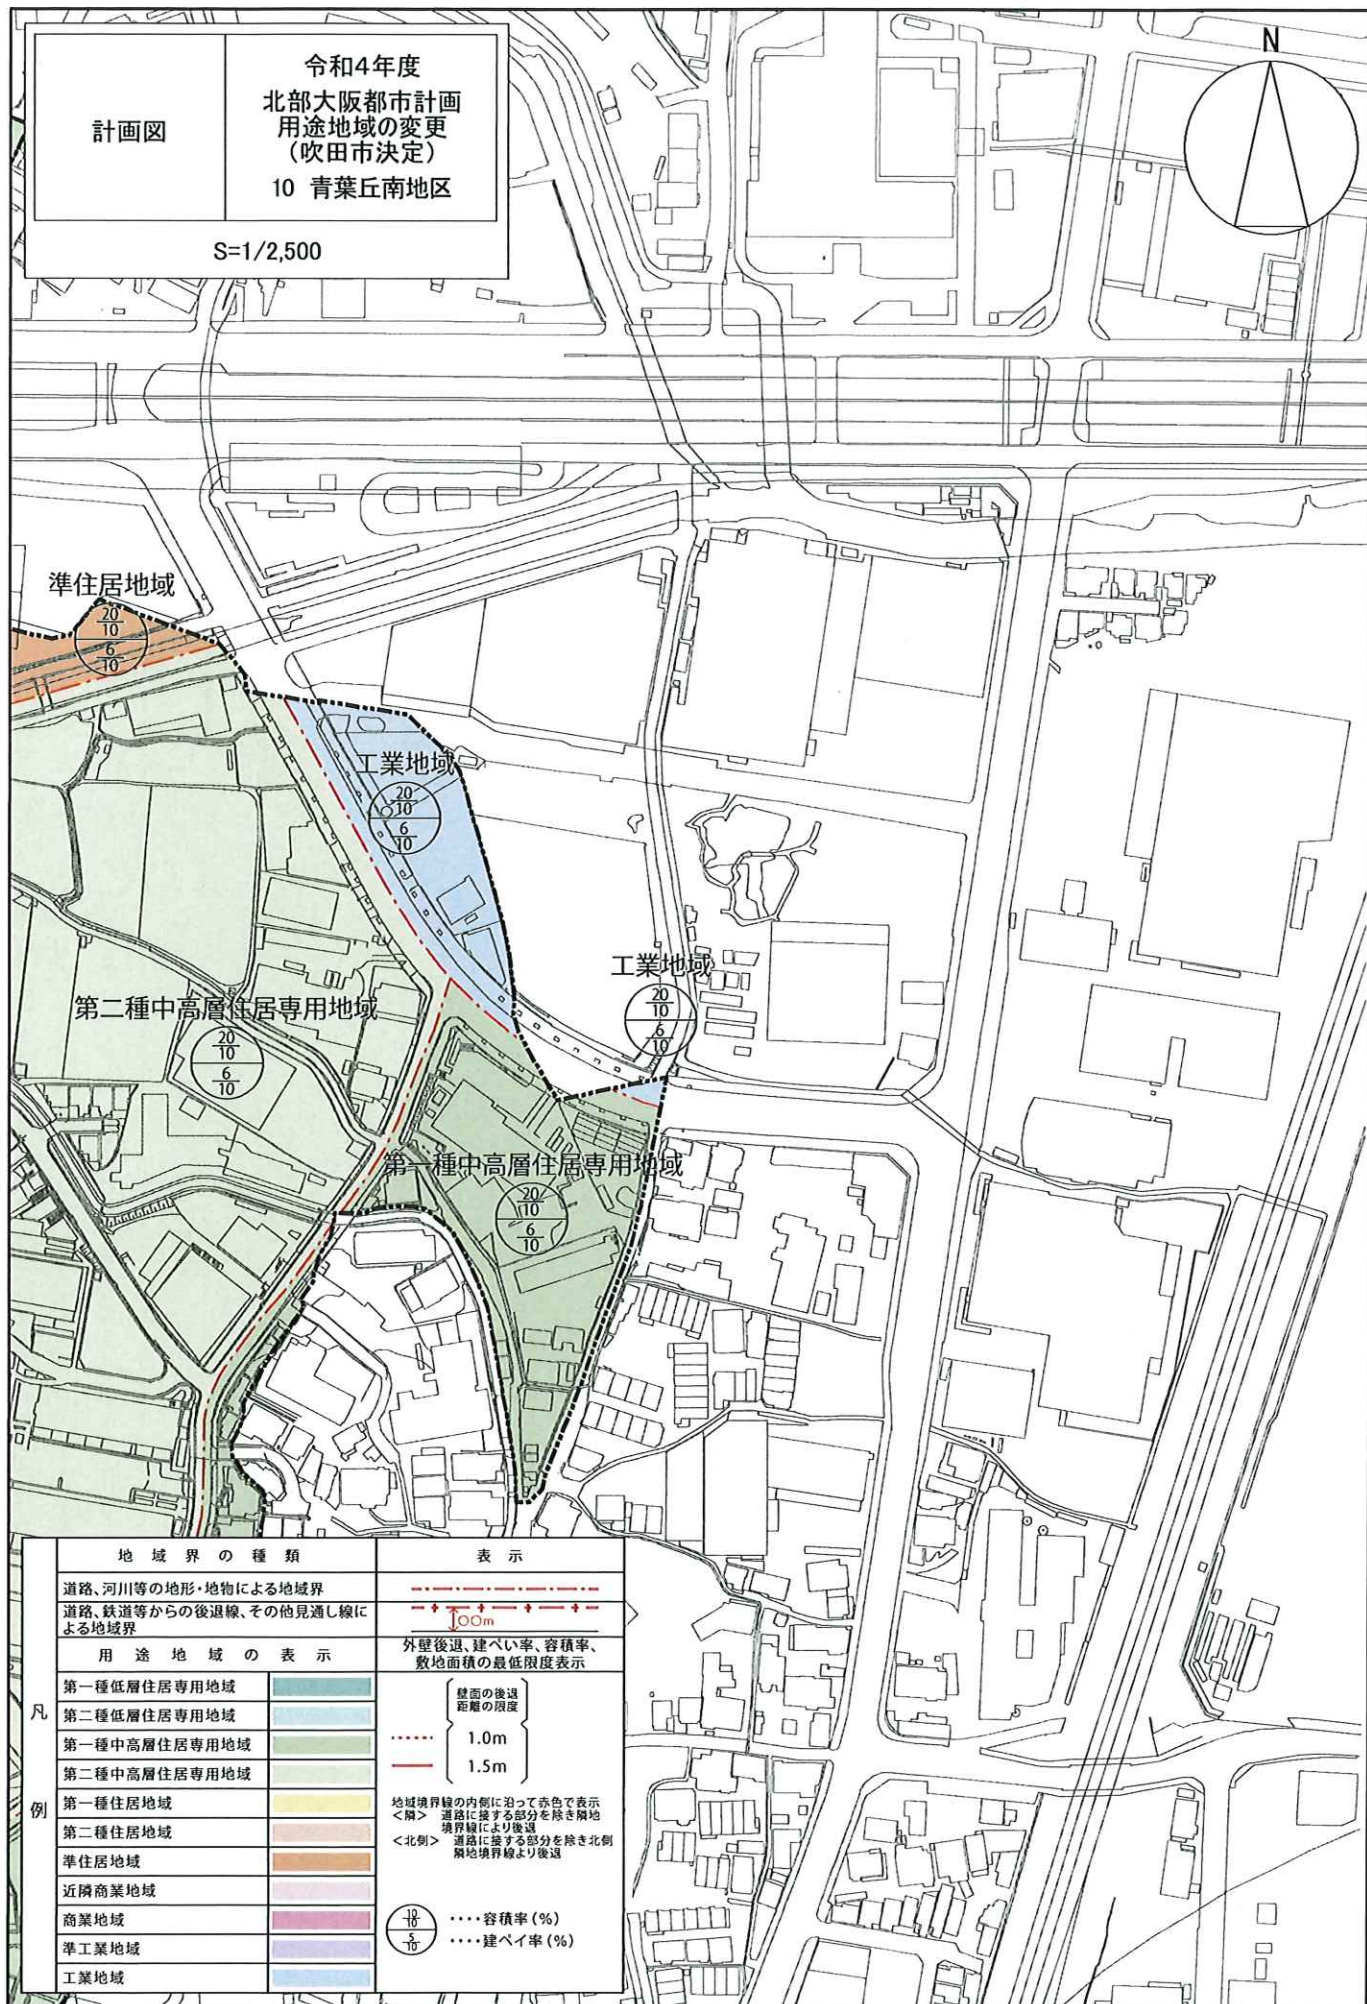

北部大阪都市計画用途地域の変更 (吹田市決定)

新旧対照表

上段 変更後
下段()内変更前

種 類	面 積	建 築 物 の 容 積 率	建 築 物 の 建 ぺ い 率	外 壁 の 後 退 距 離 の 限 度	建 築 物 の 敷 地 面 積 の 最 低 限 度	建 築 物 の 高 さ の 限 度	備 考
第一種低層 住居専用地域	約 334 ha	8/10以下	4/10以下	1.5m	—	10m	9.8%
	約 125 ha	10/10以下	5/10以下	1.0m	—	10m	3.6%
	約 14 ha	15/10以下	6/10以下	—	—	10m	0.4%
小 計	約 473 ha						13.8%
第二種低層 住居専用地域	約 6.5 ha	20/10以下	6/10以下	—	—	12m	0.2%
小 計	約 6.5 ha						0.2%
第一種中高層 住居専用地域	約 43 ha	15/10以下	6/10以下				1.3%
	(39) ha						
	約 1080 ha	20/10以下	6/10以下	—	—	—	31.5%
	(1085) ha						
小 計	約 1123 ha						32.8%
	(1123) ha						
第二種中高層 住居専用地域	約 20 ha	15/10以下	6/10以下				0.6%
	約 532 ha	20/10以下	6/10以下	—	—	—	15.5%
	(532) ha						
小 計	約 552 ha						16.1%
	(553) ha						
第一種住居地 域	約 353 ha	20/10以下	6/10以下				10.3%
	(350) ha						
	約 80 ha	30/10以下	6/10以下	—	—	—	2.3%
小 計	約 432 ha						12.6%
	(430) ha						
第二種住居地 域	約 258 ha	20/10以下	6/10以下	—	—	—	7.5%
	約 28 ha	30/10以下	6/10以下	—	—	—	0.8%
小 計	約 286 ha						8.3%
準住居地域	約 24 ha	20/10以下	6/10以下	—	—	—	0.7%
小 計	約 24 ha						0.7%
近隣商業地域	約 11 ha	20/10以下	8/10以下				0.3%
	(9.8) ha						
	約 139 ha	30/10以下	8/10以下	—	—	—	4.1%
	(138) ha						
	約 14 ha	40/10以下	8/10以下				0.4%
小 計	約 164 ha						4.8%
	(161) ha						
商業地域	約 69 ha	40/10以下					2.0%
	(69) ha						
	約 38 ha	60/10以下	—	—	—	—	1.1%
	(38) ha						
小 計	約 107 ha						3.1%
	(107) ha						
準工業地域	約 179 ha	20/10以下	6/10以下				5.2%
	(184) ha						
小 計	約 179 ha			—	—	—	5.2%
	(184) ha						
工業地域	約 77 ha	20/10以下	6/10以下				2.3%
	(77) ha						
小 計	約 77 ha			—	—	—	2.3%
	(77) ha						
合 計	約 3425 ha						100.0%
	(3425) ha						

「種類、位置及び区域は計画図表示のとおり」

