

# 工事名：円山町1号橋拡幅改良工事

令和5年3月 工事工程表

施工業者：株式会社 紙谷工務店 担当 清水、川元 連絡先：06-6155-8558  
 発注者：吹田市土木部 地域整備推進室 担当：大野、杉澤、清水 連絡先：06-6831-9697

## 工事概要

### 【3月の工事概要】

橋梁拡幅工事に支障となる、阪急電鉄信号施設等移設の資材（半導体等）調達に想定外の時間を要しているなどの影響を受け、工程調整のため**3月は橋梁拡幅の作業がございません。**

※阪急電鉄軌道内での支障物移設作業は実施されます。

**4月上旬から作業再開させていただきます。**

ご迷惑をお掛けしますが、ご理解とご協力を賜りますようお願いいたします。

## 月間工程表


**3月は交通規制ございません！  
 （4月から交通規制を再開させていただきます）**

工種	3月			4月			5月	備考		
	10日	20日	30日	10日	20日	30日	10日			
河川構造物撤去工 準備工	作業無し			←				昼間工事 ・片側交互		
鋼矢板設置工				→						夜間工事 ・府道通行止め ・踏切道通行止め
鋼矢板設置に伴う仮設工				↔						夜間工事 ・踏切道通行止め
充填注入工事				←						昼間工事 ・片側交互

※ 令和5年4月上旬より5月末頃まで夜間通行止め規制を再開いたします。「6月～10月は工事休止期間」

昼間作業：8時～17時（交通規制は9時以降）  
 夜間作業：21時～翌6時（府道は日・祝日を除く連日）（踏切道の規制も伴います）

## 【夜間】府道・踏切道通行止め時の平面図

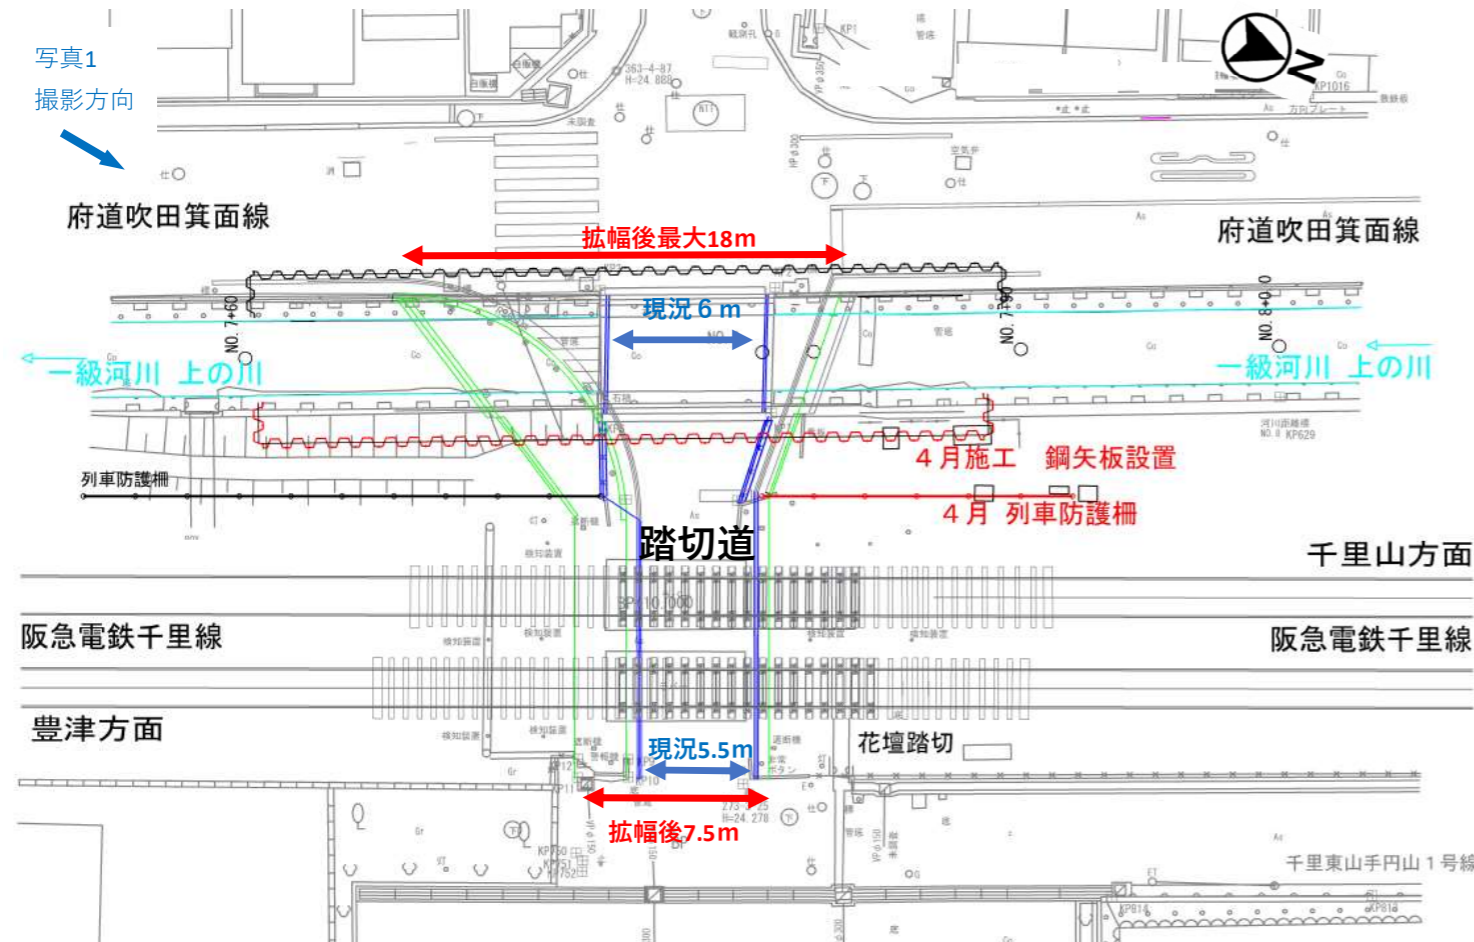

## 工事進捗写真（令和5年2月27日）

