

工事名：上の川上面整備工事

受注者：株式会社 関根工務店
担当：山本、柏木、小早川
電話：06-6834-3636

発注者：吹田市 土木部 地域整備推進室
上の川担当：隅田、杉澤、大野、藤井
電話：06-6833-6871


令和7年8月度 工事計画

工事内容


8月度の作業内容としては、**側溝工、縁石工、舗装版撤去・舗装工、照明灯、信号柱設置**を予定しております。
昼間（9：00～17：00）の作業を予定しており、作業中は、工事出入口及び仮歩道の位置が変わりますので、ご注意ください。
無駄な騒音・振動は出来る限り発生させないよう留意します。
ご迷惑をおかけしますが、ご理解とご協力のほどよろしくお願いいたします。

交通規制

工事規制予定は、**垂水池上交差点付近**においてヒューム管φ300の埋設作業を**車両片側交互通行**にて行います。
また、**豊津交番前交差点**において**信号柱、照明灯設置作業**を一時的な交通規制を行い作業をいたします。
工事の際には、交通誘導員を配置し誘導いたします。

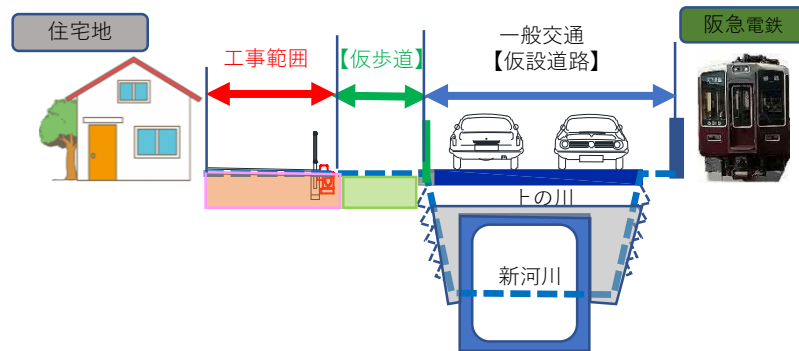

工事予定範囲（令和7年8月）

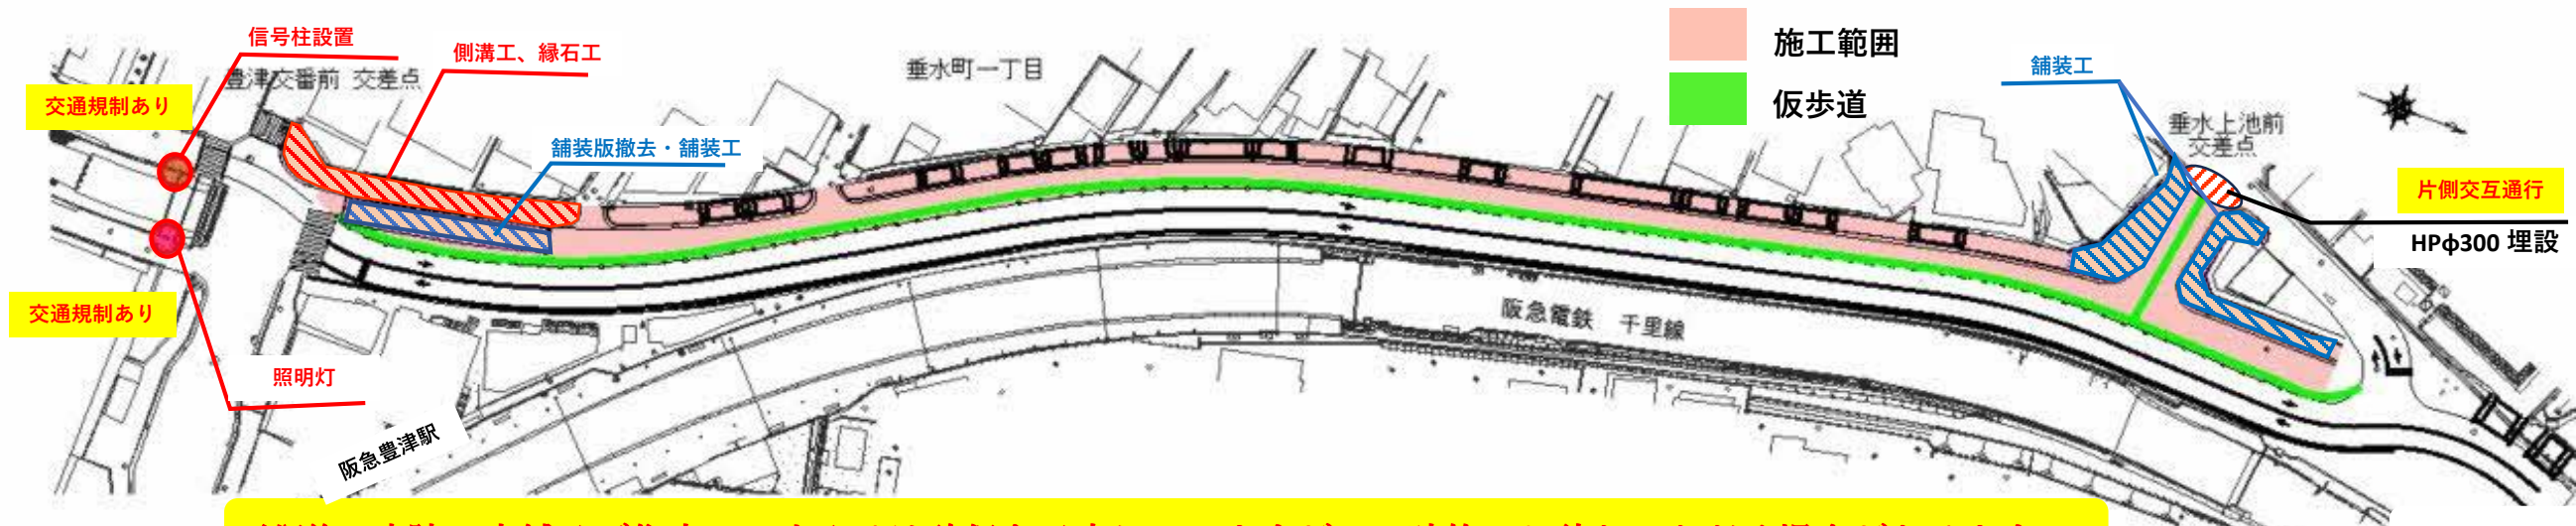

沿道の病院・店舗及び住宅への出入りは確保を予定していますが、一時的にお待ちいただく場合があります。

月間工程表

作業内容	5日	10日	15日	20日	25日	31日
側溝工	昼間作業		夏季休暇			
縁石工		昼間作業				
舗装版撤去・舗装工				昼間作業		
照明灯					昼間作業	
信号柱					昼間作業	

※雨天時は順延する可能性があり、進捗により土曜日作業を行う場合があります。
※昼間作業 9：00～17：00

現場現況写真（令和7年7月撮影）

