



■工事概要

府道吹田箕面線の歩行空間が特に狭小な区間において、大阪府及び吹田市が連携して上の川を暗渠化してきましたが、今後、上面整備として、宅地側歩道及び遊歩道を整備することで、安全・安心なにぎわいあるまちづくりと安全対策を図ります。

あわせて豊津交番前交差点の改良と垂水上池前交差点の改良も実施し、特に歩行者の安全対策を図ります。

皆様には何かとご不便、ご迷惑をおかけしますが、交通の安全、騒音・公害防止などに十分注意して施工いたしますので、よろしくお願いいたします。

■工事期間

令和 7年 1月 6日～令和 8年 3月 13日 (予定)

■工事着手時期


令和6年12月より大阪府から基盤整備工事の部分引渡しを受け、測量を開始します。

令和7年1月より本格着手予定。上の川暗渠化上部に仮設道路を整備し、一般交通を阪急電鉄側へ移してから宅地側に歩道を整備し、その後一般交通を再度移してから遊歩道を整備する予定です。


■工事のお知らせ

来月号より、工事に伴う交通規制や月間工程のご案内などを掲載させていただく予定です。

施工ステップイメージ断面略図

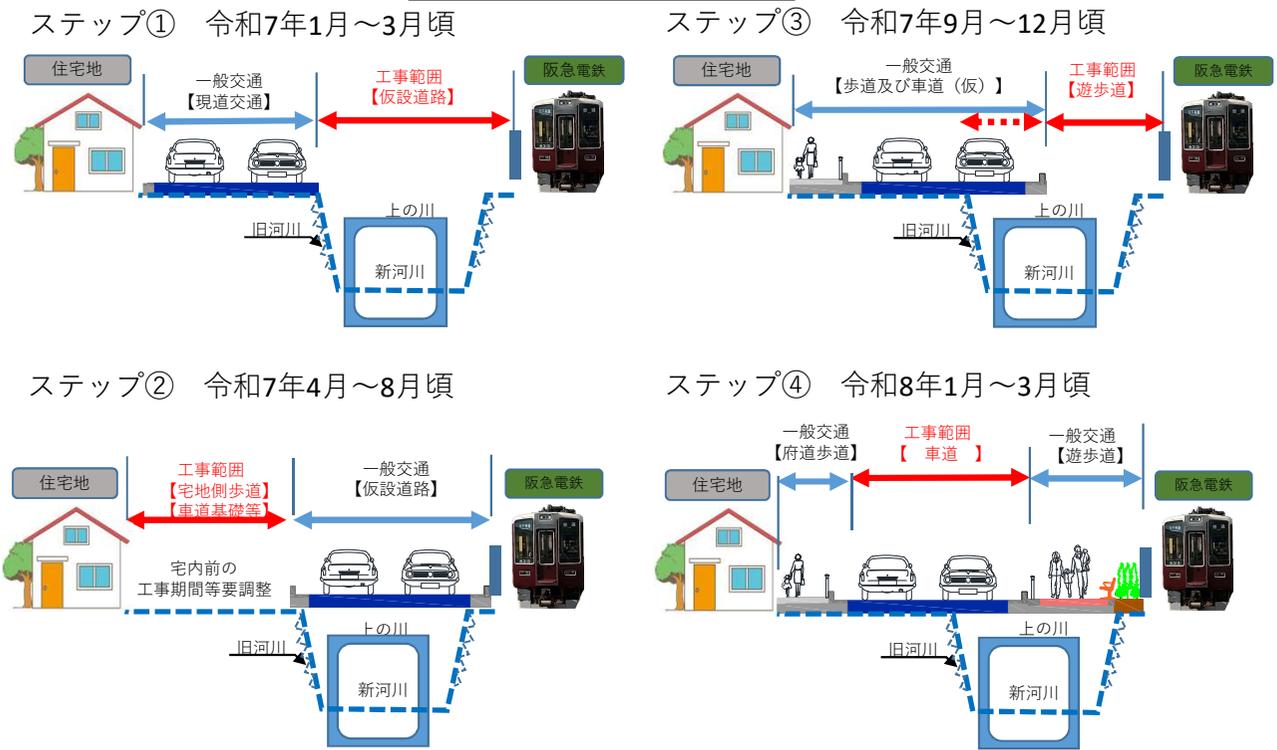

完成イメージ平面図 (全体)

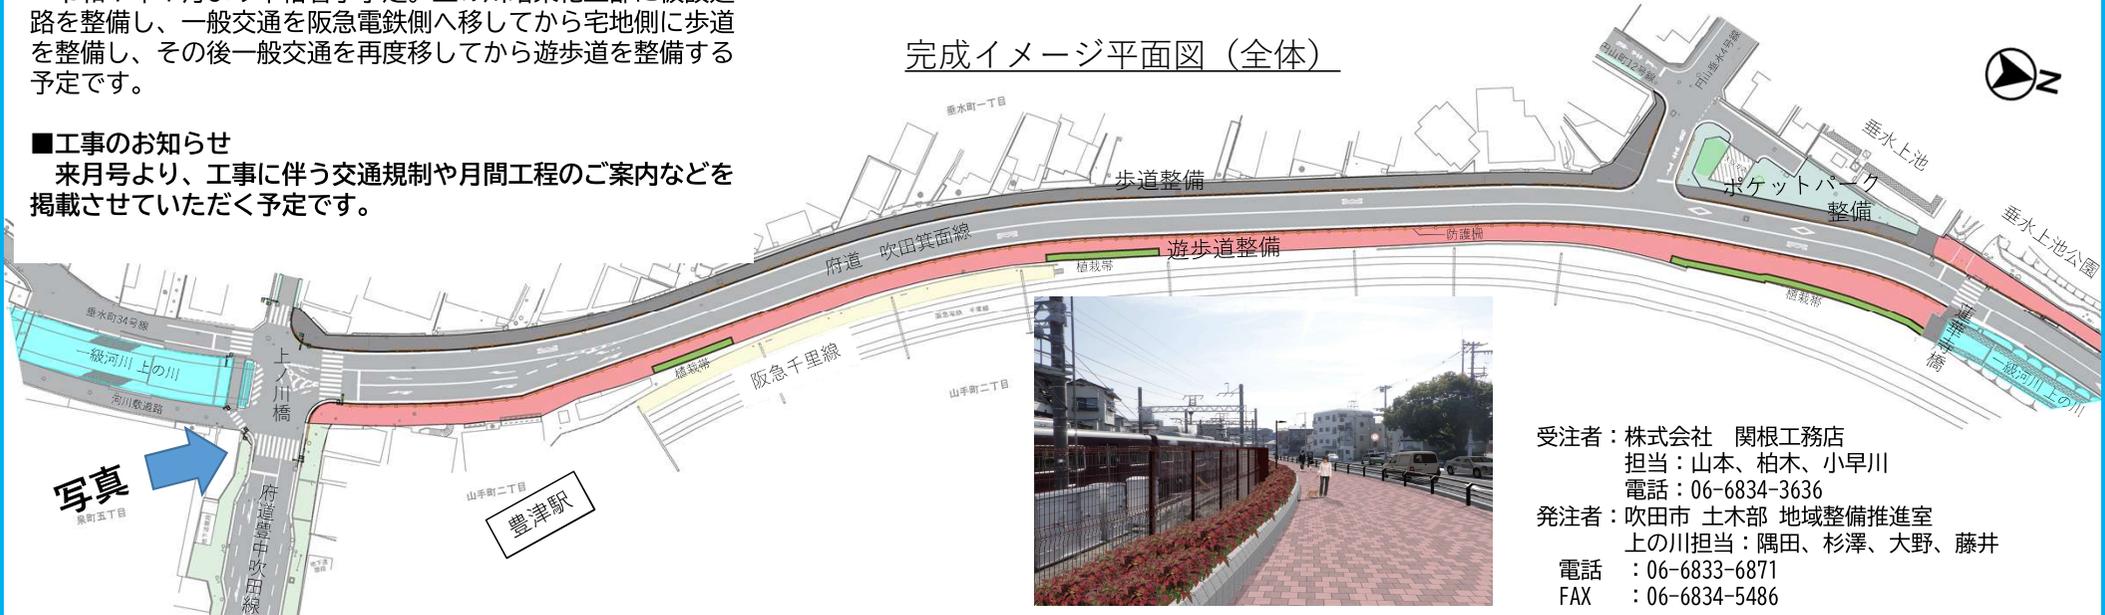

受注者：株式会社 関根工務店
 担当：山本、柏木、小早川
 電話：06-6834-3636

発注者：吹田市 土木部 地域整備推進室
 上の川担当：隅田、杉澤、大野、藤井

電話：06-6833-6871
 FAX：06-6834-5486

写真
豊町五丁目