

# 工事名：円山町1号橋拡幅改良工事

令和5年4月 工事工程表

施工業者：株式会社 紙谷工務店 担当 清水、川元 連絡先：06-6155-8558  
 発注者：吹田市土木部 地域整備推進室 担当：大野、杉澤、清水 連絡先：06-6831-9697

## 工事概要

【4月の工事概要】

4月3日から工事再開させていただきます。

列車防護柵を夜間に設置したのち、河川と線路の間で構造物撤去などの準備工を行い、4月12日（予定）から線路に近接して矢板の圧入工を行います。

昼間：府道吹田箕面線を片側交互規制

夜間：府道吹田箕面線及び踏切の通行止め規制

ご迷惑をお掛けしますが、ご理解とご協力を賜りますようお願いいたします。

## 月間工程表

工種	月	4月			5月	備考
		10日	20日	30日	10日	
列車防護柵設置ほか準備工		↔	↔			夜間工事 ・踏切道通行規制
阪急電鉄敷地内構造物撤去		↔				昼間工事 ・府道片側交互規制
矢板圧入工				←		夜間工事 ・府道通行止め ・踏切道通行止め
充填注入工事				←		昼間工事


作業無し

※ 令和5年4月上旬より5月末頃まで夜間通行止め規制を再開いたします。「6月～10月は工事休止期間」

4月3日から工事再開させていただきます  
 （夜間は府道及び踏切の通行止め規制がございます）

昼間作業：8時～17時（交通規制は9時以降）  
 夜間作業：21時～翌6時（府道は日・祝日を除く連日）（踏切道の規制も伴います）

## 【夜間】府道・踏切道通行止め時の平面図

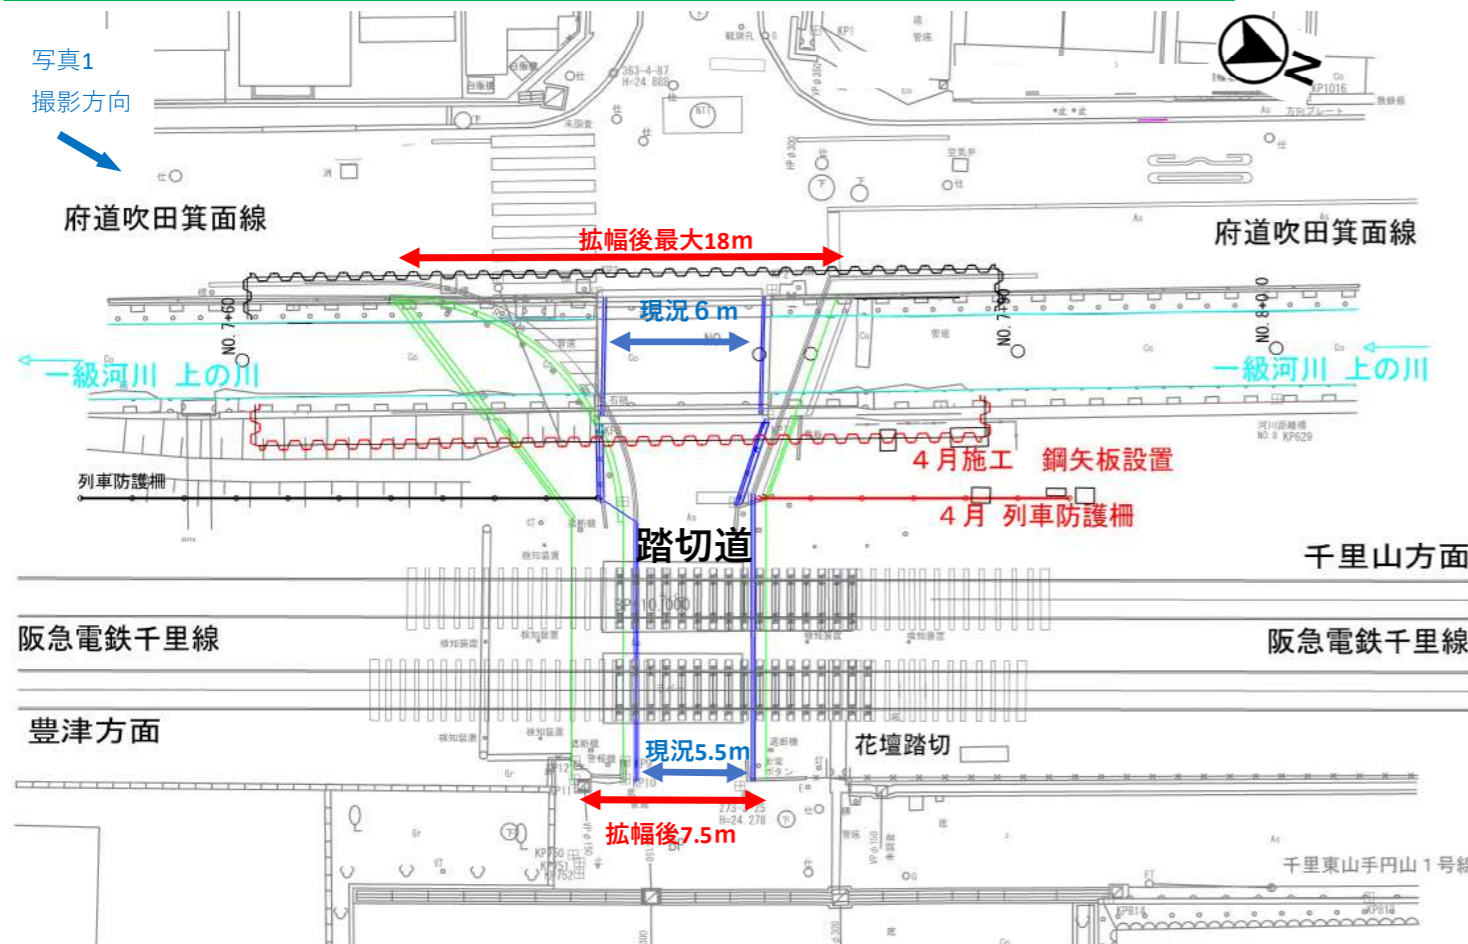

## 工事進捗写真（令和5年3月27日）

