

工事名：円山町1号橋拡幅改良工事

令和5年5月 工事工程表

施工業者：株式会社 紙谷工務店 担当 清水、川元 連絡先：06-6155-8558
 発注者：吹田市土木部 地域整備推進室 担当：藤井、大野、正本 連絡先：06-6831-9697

工事概要

【5月の工事概要】

昼間、河川と線路の間で土工事を行います。
 夜間、河川と線路の間で矢板の圧入工を行います。

昼間：府道吹田箕面線を片側交互規制

夜間：府道吹田箕面線及び踏切の通行止め規制

ご迷惑をお掛けしますが、ご理解とご協力を賜りますようお願いいたします。

月間工程表


GW：4月29日（土）～5月7日（日）夜間工事休止します

工種	月	5月				備考
	4月	10日	20日	30日		
矢板圧入工	30日	→				夜間工事 ・府道通行止め ・踏切道通行止め
充填注入工事		→				昼間工事 ・片側交互規制あり
仮設工事 出水期間工事休止準備				←→	昼間工事 ・片側交互規制あり	

昼間作業：8時～17時（交通規制は9時以降）

夜間作業：21時～翌6時（府道は日・祝日を除く連日）（踏切道の規制も伴います）

【夜間】府道・踏切道通行止め時の平面図

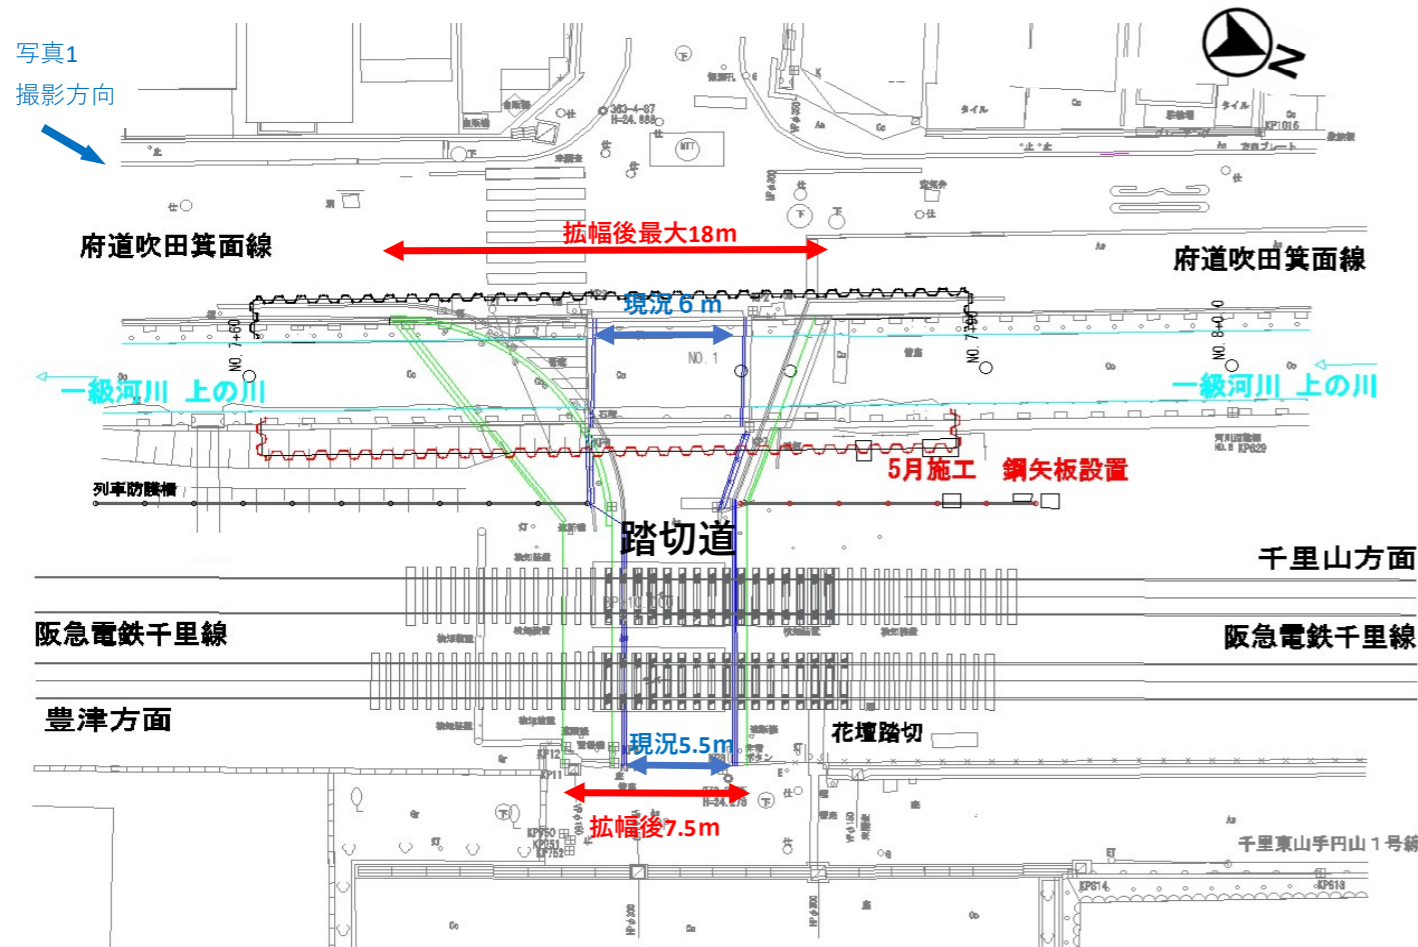

工事進捗写真（令和5年4月24日）

