

# 工事名：円山町1号橋拡幅改良工事

令和5年6月 工事工程表

施工業者：株式会社 紙谷工務店 担当 清水、川元 連絡先：06-6155-8558  
 発注者：吹田市土木部 地域整備推進室 担当：藤井、大野、正本 連絡先：06-6831-9697

6月中頃から10月末頃まで工事休止します

## 工事概要

### 【6月の工事概要】

出水期間とされる**6月中旬頃から10月末頃**までは、大雨による水位上昇等により危険が伴うため**工事を休止**します。  
 ご理解のほどよろしくおねがいします。


次回、**11月（予定）**より、**工事を再開**させていただきます。ご理解とご協力を賜りますようお願いいたします。

## 月間工程表

工種	月	6月				備考
	5月	30日	10日	20日	30日	
仮設工事 出水期間工事休止準備			←			昼間工事 ・片側交互規制あり
充填注入工事		→				夜間工事 ・踏切道通行止め
			10月末頃まで工事休止			

昼間作業：8時～17時（交通規制は9時以降）  
 夜間作業：21時～翌6時（府道は日・祝日を除く連日）（踏切道の規制も伴います）

## 【夜間】府道・踏切道通行止め時の平面図

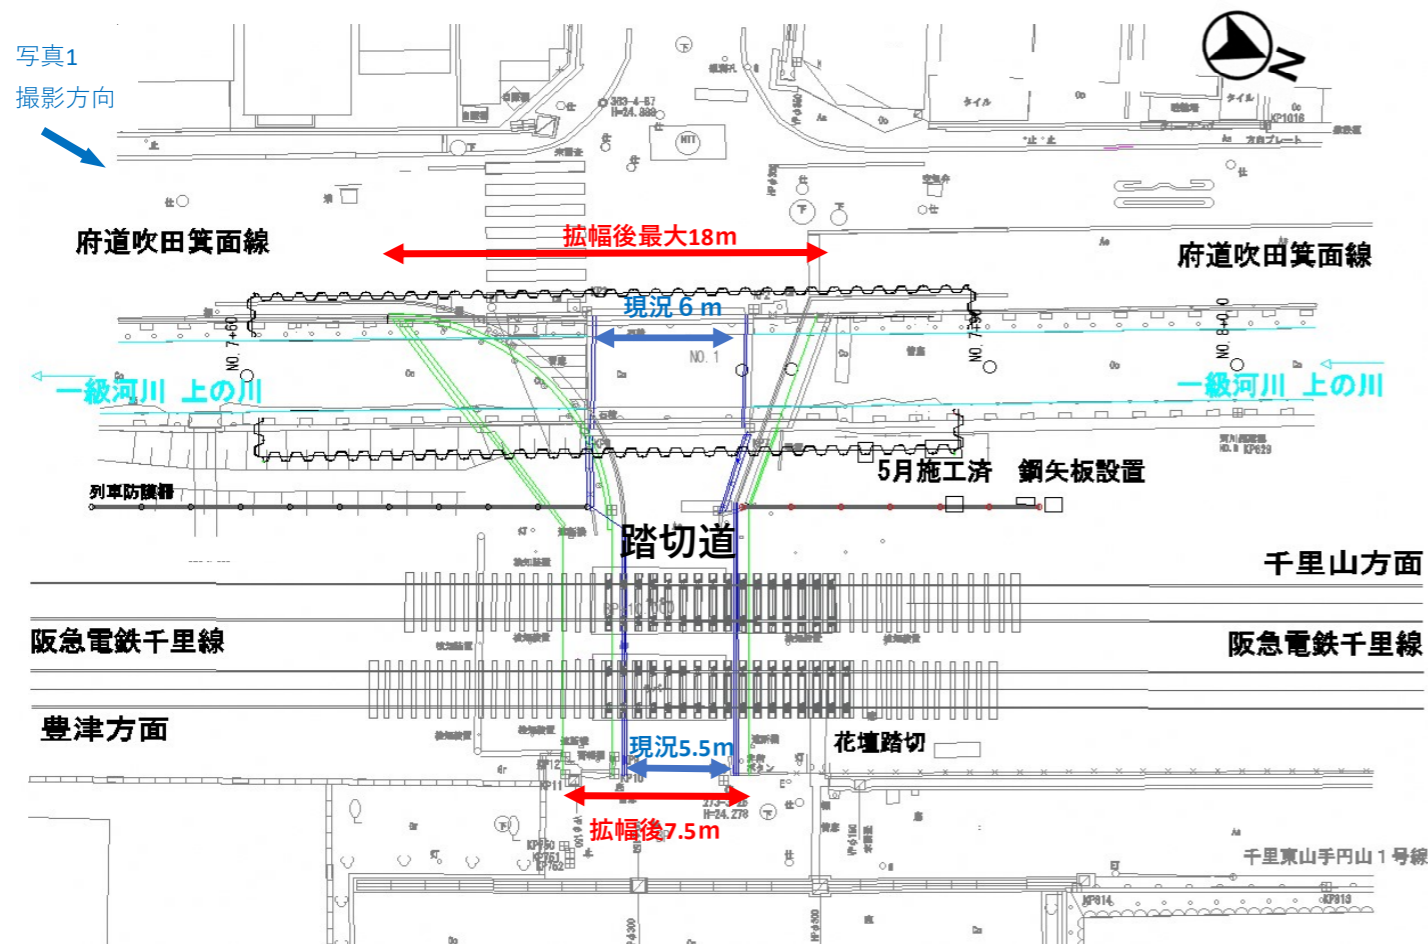

## 工事進捗写真（令和5年5月22日）

