

# 工事名：円山町1号橋拡幅改良工事

令和5年11月 工事工程表

施工業者：株式会社 紙谷工務店 担当 清水、川元 連絡先：06-6155-8558  
 発注者：吹田市土木部 地域整備推進室 担当：藤井、大野、正本 連絡先：06-6831-9697

11月6日から工事再開させていただきます  
 (夜間は府道及び踏切の通行止め規制がございます。)

## 工事概要

### 【11月の工事概要】

11月6日から工事再開させていただきます。

11月は現況橋梁の撤去・仮橋の設置を行います。作業は夜間を予定しており、現況の半分ごとに撤去・架け替え作業を実施します。昼間は橋梁幅員が半分に縮小しますが、一般車両は通行可能です。また、当作業期間中は、仮歩道を設置します。


昼間：円山町1号橋の片側規制【大型車両通行不可】

夜間：府道吹田箕面線及び踏切の通行止め規制

ご迷惑をお掛けしますが、ご理解とご協力を賜りますようお願いいたします。

昼間作業：8時～17時  
 夜間作業：21時～翌6時

## 【昼間】円山町1号橋の片側規制時の平面図

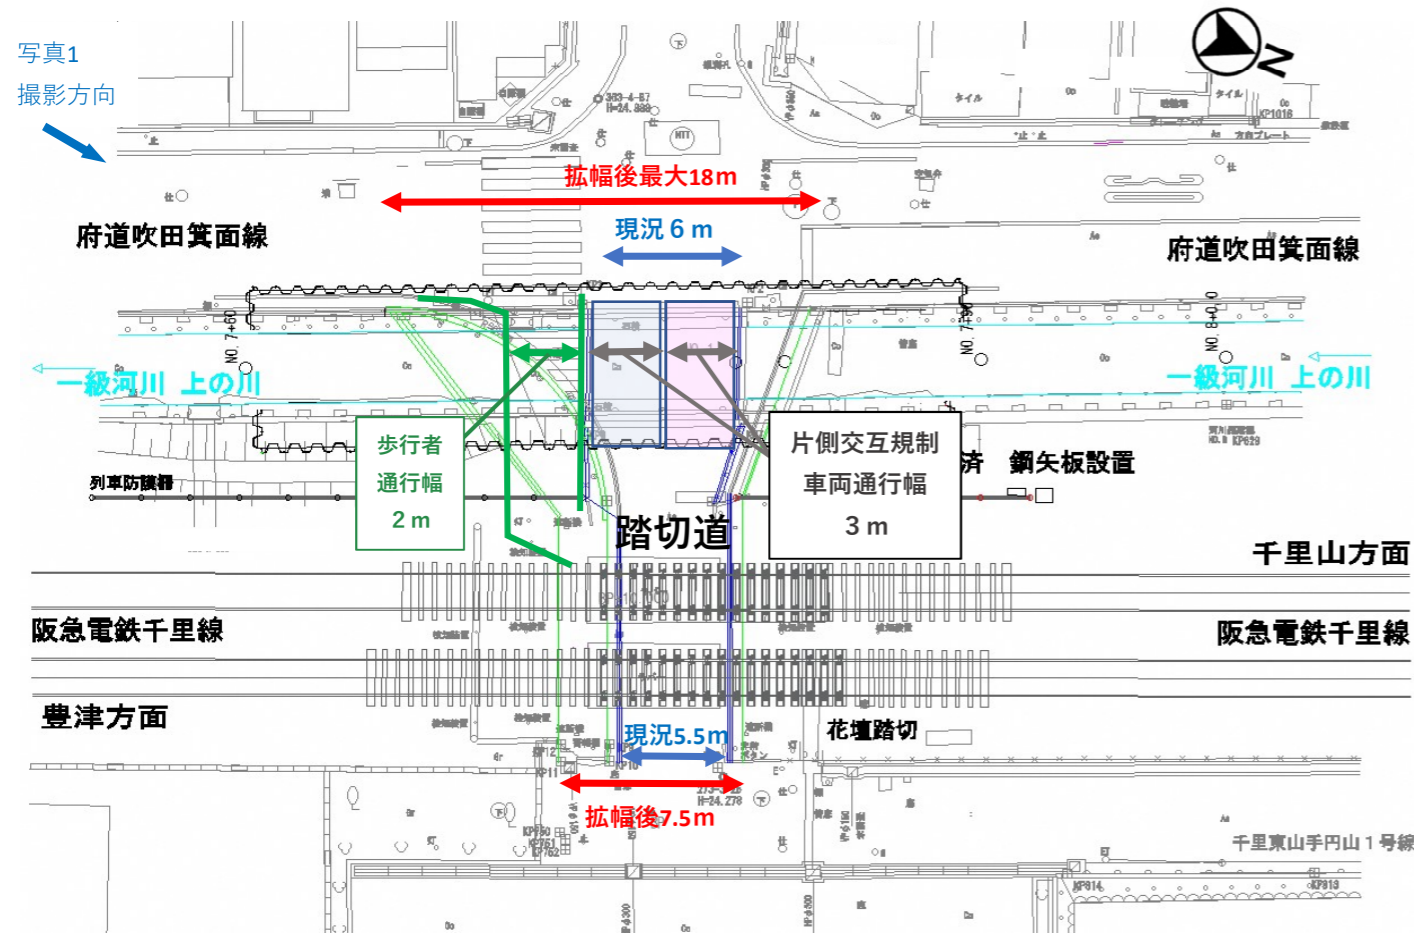

## 月間工程表

工種	月	11月				備考
		10月31日	10月10日	10月20日	10月30日	
仮設工事 出水期間工事休止準備		→				11月6日より夜間工事を再開します。
仮橋架設工事			←	←	←	・橋梁架け替え工事中は夜間全面通行止めとなります。(工事日は看板等にてお知らせいたします。)なお作業時間外は大型車両は通行できませんが一般車両(小型車)の通行はできます。
既設橋梁撤去工事			←	←		
河川構造物撤去工事				←		

※ 橋梁架け替え工事中、緊急時は時間延長にて工事を行う場合があります。

## 現況工事現場写真 (令和5年10月26日)

