


下新田公園再整備工事 計画平面図

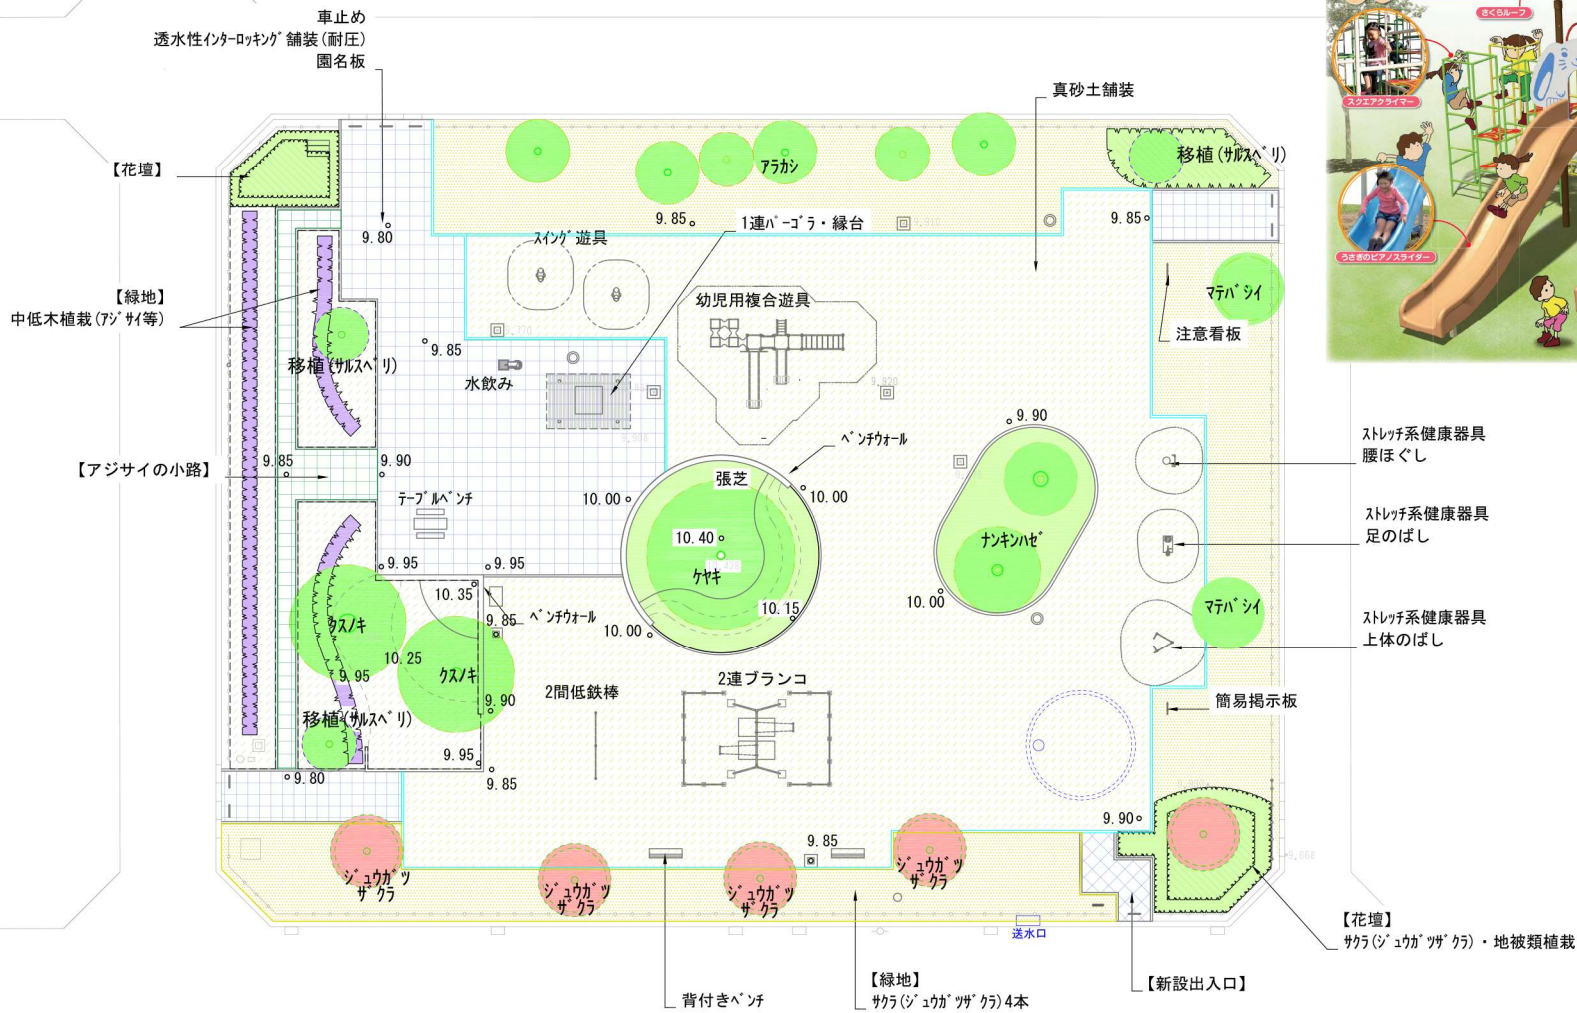

幼児用複合遊具イメージパース

- ストレッチ系健康器具 腰ほぐし
- ストレッチ系健康器具 足のばし
- ストレッチ系健康器具 上体のばし

