


中の島公園レイアウト図

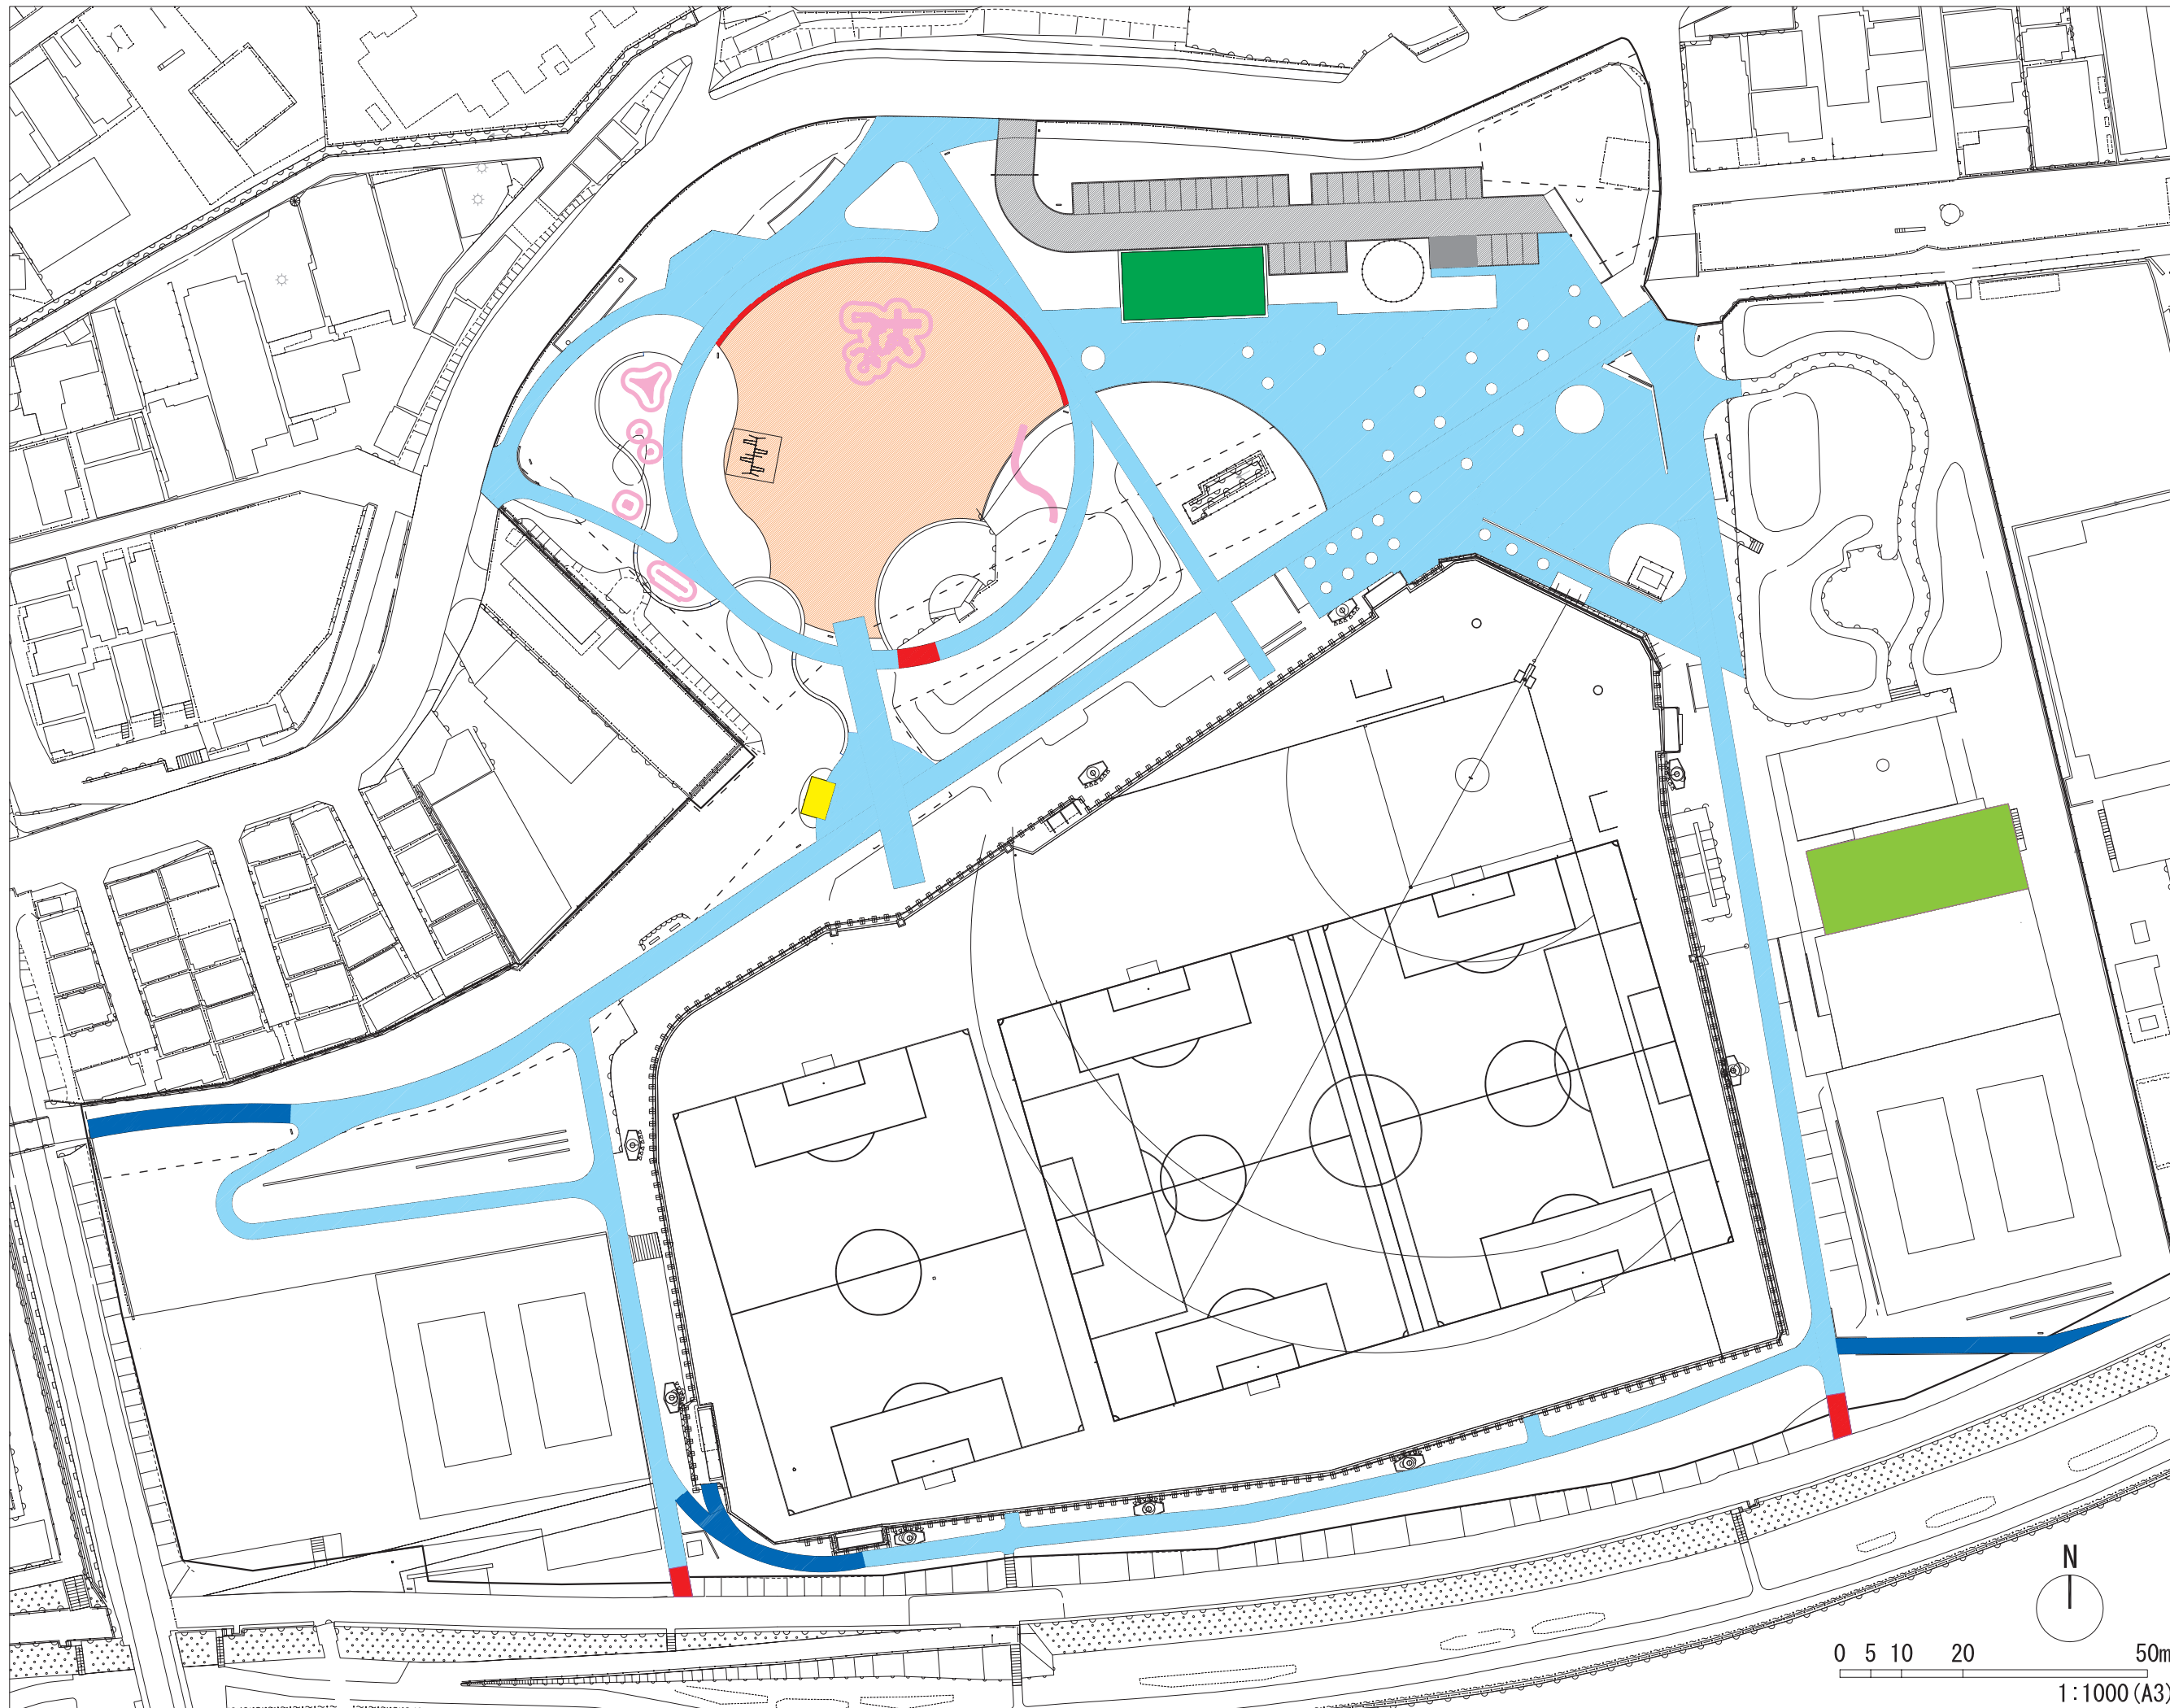

- 園路
- スロープ
- 階段
- トイレ
- 遊具
- 土の広場
- 管理棟
- 駐車場
- 事業者施設