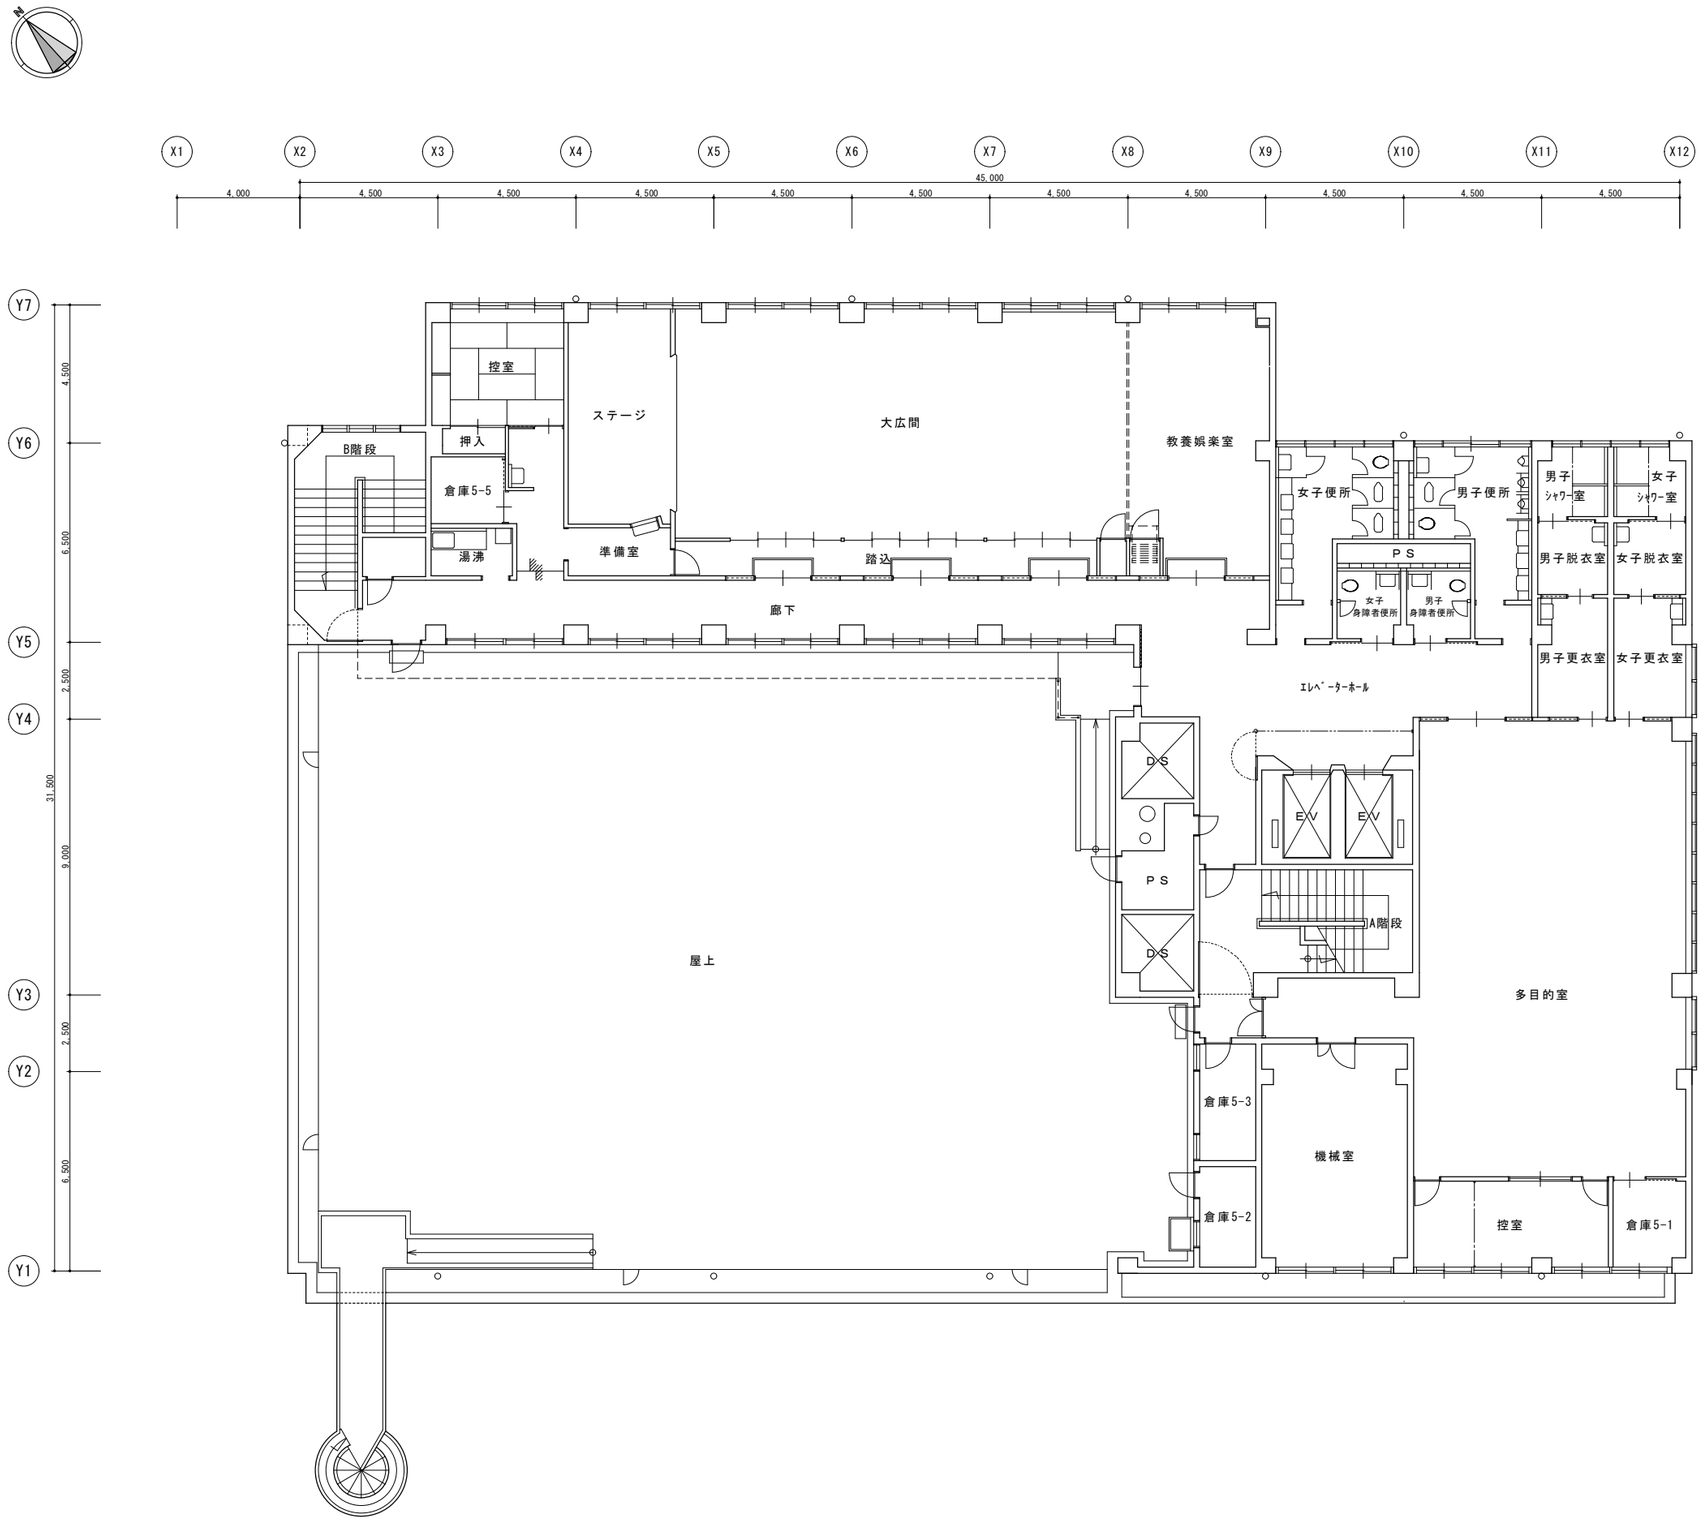

施　設　名	吹田市立総合福祉会館				
図面名称	５階平面図				
年月		縮尺	A3：1/200 A1：1/100	番号	7