


水防事前パトロール箇所一覧

落ち葉等により、頻繁に詰りが発生する恐れのある箇所について、大雨が予測される前にパトロールを実施。

番号	場所	被災内容
【ニュータウン方面①】		
1 青山台2丁目3	マンション地下駐入口	雨水桝 マンション地下駐車場浸水
2 藤白台4丁目19	千里北公園	雨水桝 民地内駐車場冠水
3 古江台4丁目2	阪急北千里駅高架下	雨水桝 道路冠水、Dios受電設備浸水
4 藤白台4丁目11	あじさい公園	雨水桝 民地内駐車場冠水
5 藤白台1丁目1	北消防前交差点	雨水桝 道路冠水
6 古江台1丁目2	千里中央公園東側	雨水桝 道路冠水
【ニュータウン方面②】		
1 津雲台7丁目5	弘済院口	雨水桝 道路冠水
2 津雲台5丁目10	阪急山田駅南西交差点	雨水桝 道路冠水
3 津雲台3丁目13	津雲公園北東側	雨水桝 道路冠水
4 津雲台1丁目3	千里南公園北側交差点	雨水桝 道路冠水
5 津雲台1丁目2	阪急南千里駅駅前	雨水桝 道路冠水
6 高野台3丁目8	高町池南側	雨水桝 道路冠水、民地内駐車場冠水
7 津雲台2丁目6	津雲台2丁目6付近	雨水桝 道路冠水
【山田・千里丘方面】		
1 青葉丘北6	中環青葉丘地下道	地下道 民地内浸水
2 新芦屋上	下水道敷き法面	雨水桝 民地内浸水
3 千里丘下19	山田第二小学校南側	雨水桝 民地内浸水
4 千里丘下5	千里丘下遊園	雨水桝 民地内地下駐車場浸水
5 千里丘西17	見晴らし台附近	雨水桝 民地内浸水
6 長野西5	山田川	雨水桝 民地内浸水
7 千里岡西10	南山田小学校東側	雨水桝 道路冠水
【千里山・佐井寺方面】		
1 千里山西1丁目37	千里寺南側府道沿	雨水桝 民地内店舗浸水
2 千里山高塚5	高塚南遊園調整池オリフィス	調整池 調整機能確保
3 千里山高塚23	河田新池跡地北側	雨水桝 民地内浸水
4 佐井寺4丁目7	大平池オリフィス	調整池 調整機能確保
5 佐井寺3丁目20	調整池オリフィス	調整池 調整機能確保
6 佐井寺2丁目2	谷上池公園調整池オリフィス	調整池 調整機能確保
7 千里山東4丁目6	調整池オリフィス	調整池 調整機能確保
【江坂・南吹田方面】		
1 垂水町1丁目31	垂水町1丁目31附近	雨水桝
2 江坂町4丁目11	新御堂筋側道	雨水桝 道路冠水
3 江坂町3丁目16	江坂大池小南側	雨水桝
4 江坂町2丁目2～5付近	江坂置場東側	雨水桝
5 芳野町8～13	府立吹田支援学校付近	雨水桝
6 垂水町1丁目24	垂水神社南側	雨水桝 民地内浸水
【片山・岸部方面】		
1 片山町	大阪高槻京都線(片山町1・3丁目付近)	雨水桝
2 片山町1丁目4	ブーメランストリート	雨水桝 道路冠水、民地内浸水
3 片山町2丁目9	吹田年金事務所付近	雨水桝
4 西の庄町	阪急吹田駅地下道出入口付近	雨水桝 道路冠水、民地内浸水
5 垂水町2丁目1	阪急豊津駅連絡地下道	地下道 雨水排水ポンプ
【JR以南方面】		
1 泉町1～南清和園	JR地下道付近(泉町1丁目)	ガード下 雨水排水ポンプ
2 南吹田2～3	JR地下道(歩道)付近(南吹田2丁目)	ガード下 雨水排水ポンプ
3 南吹田2～4	JR地下道(車道)付近(南吹田2丁目)	ガード下
4 川岸町7	城東貨物高架下	雨水桝 道路冠水
5 南吹田3～1	JR地下道付近(南吹田3丁目～1丁目)	地下道

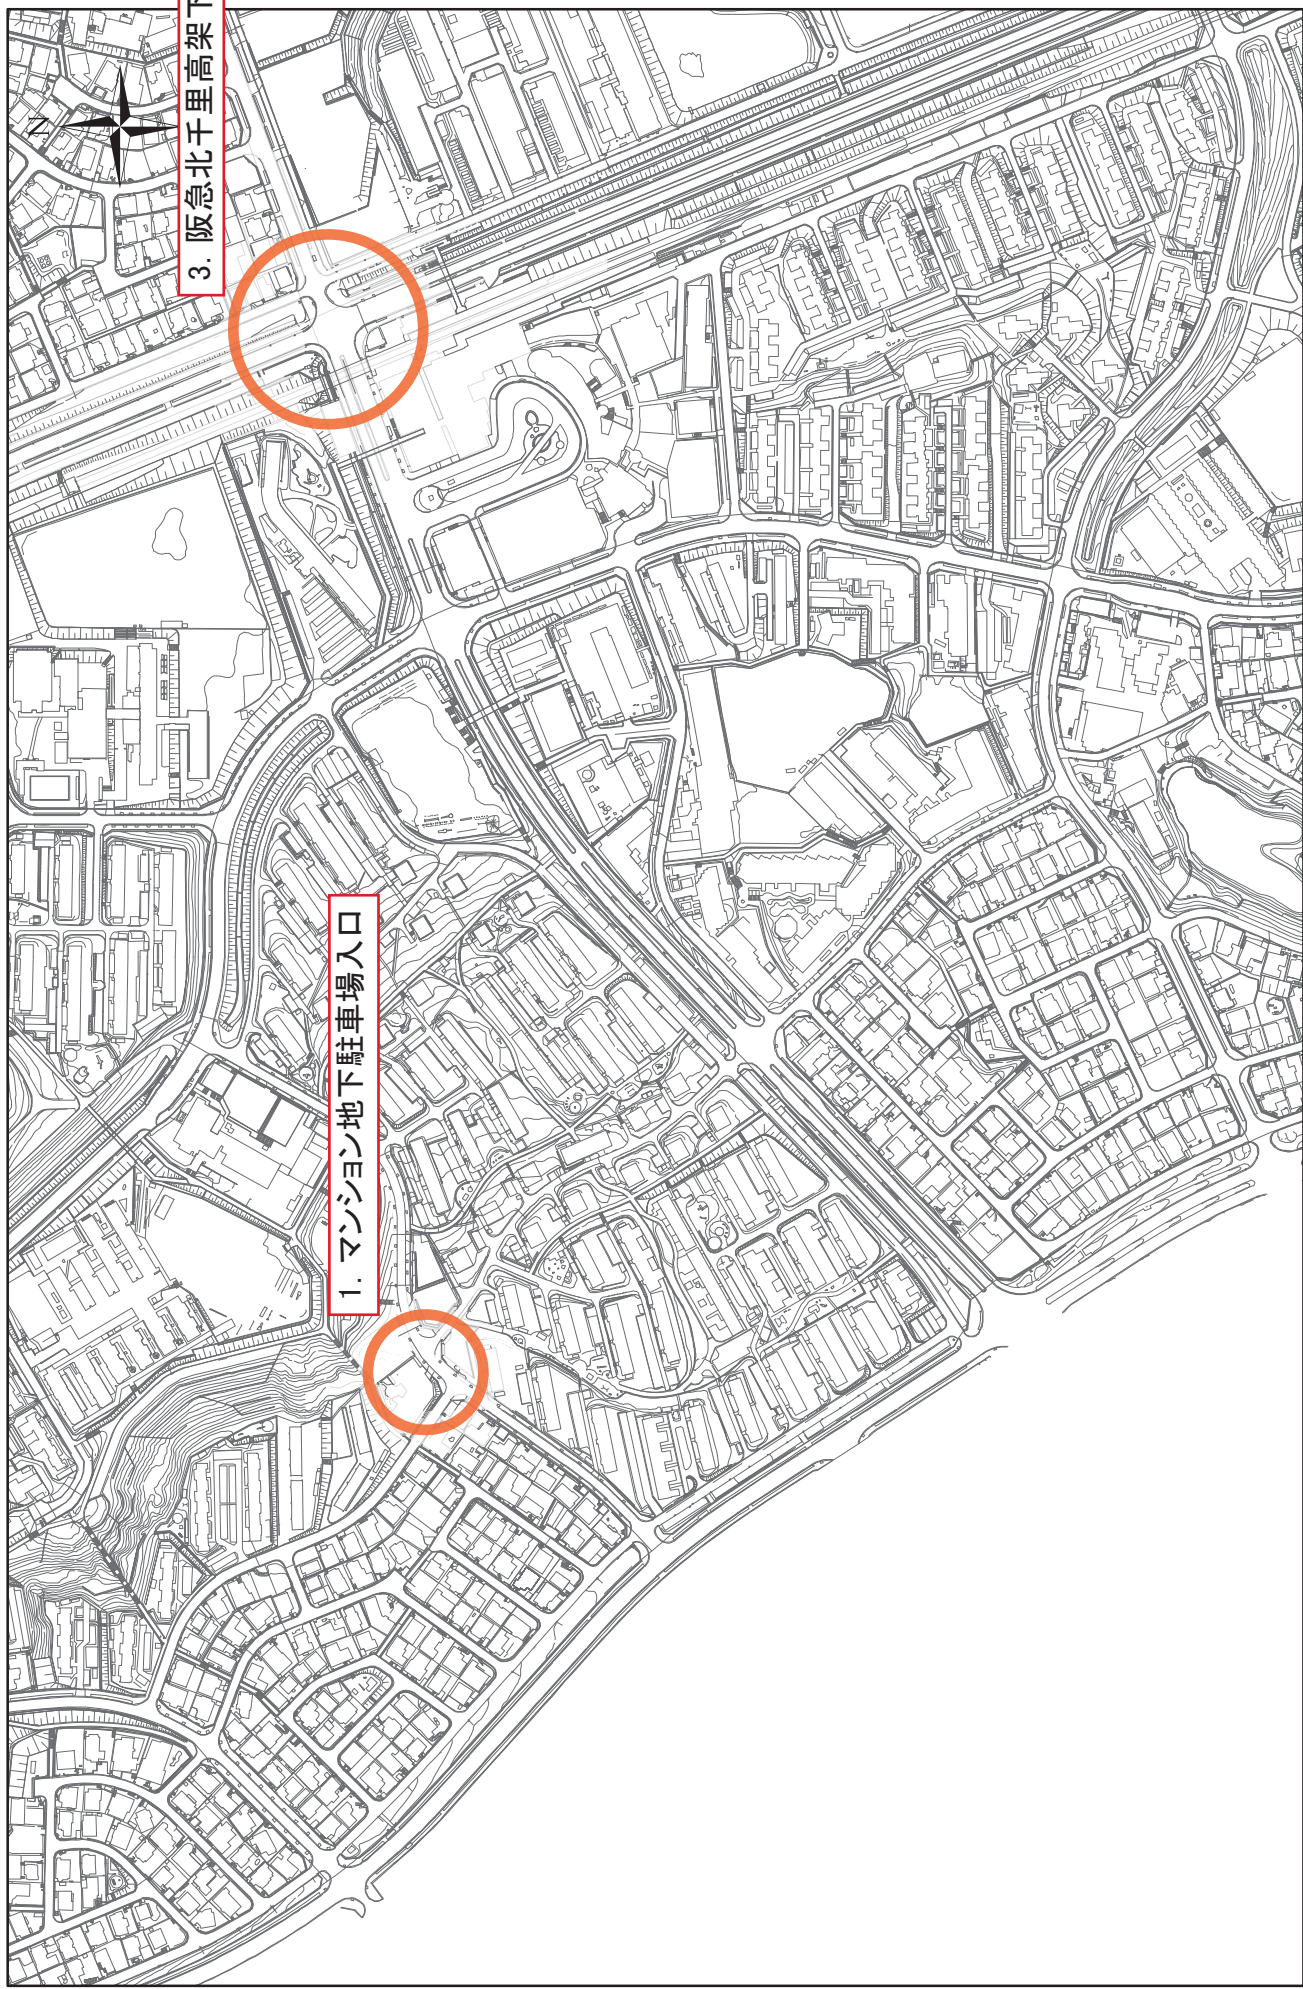

3. 阪急北千里高架下


1. マンション地下駐車場入口

ニュータウン方面①



位置図

水防事前パトロール箇所

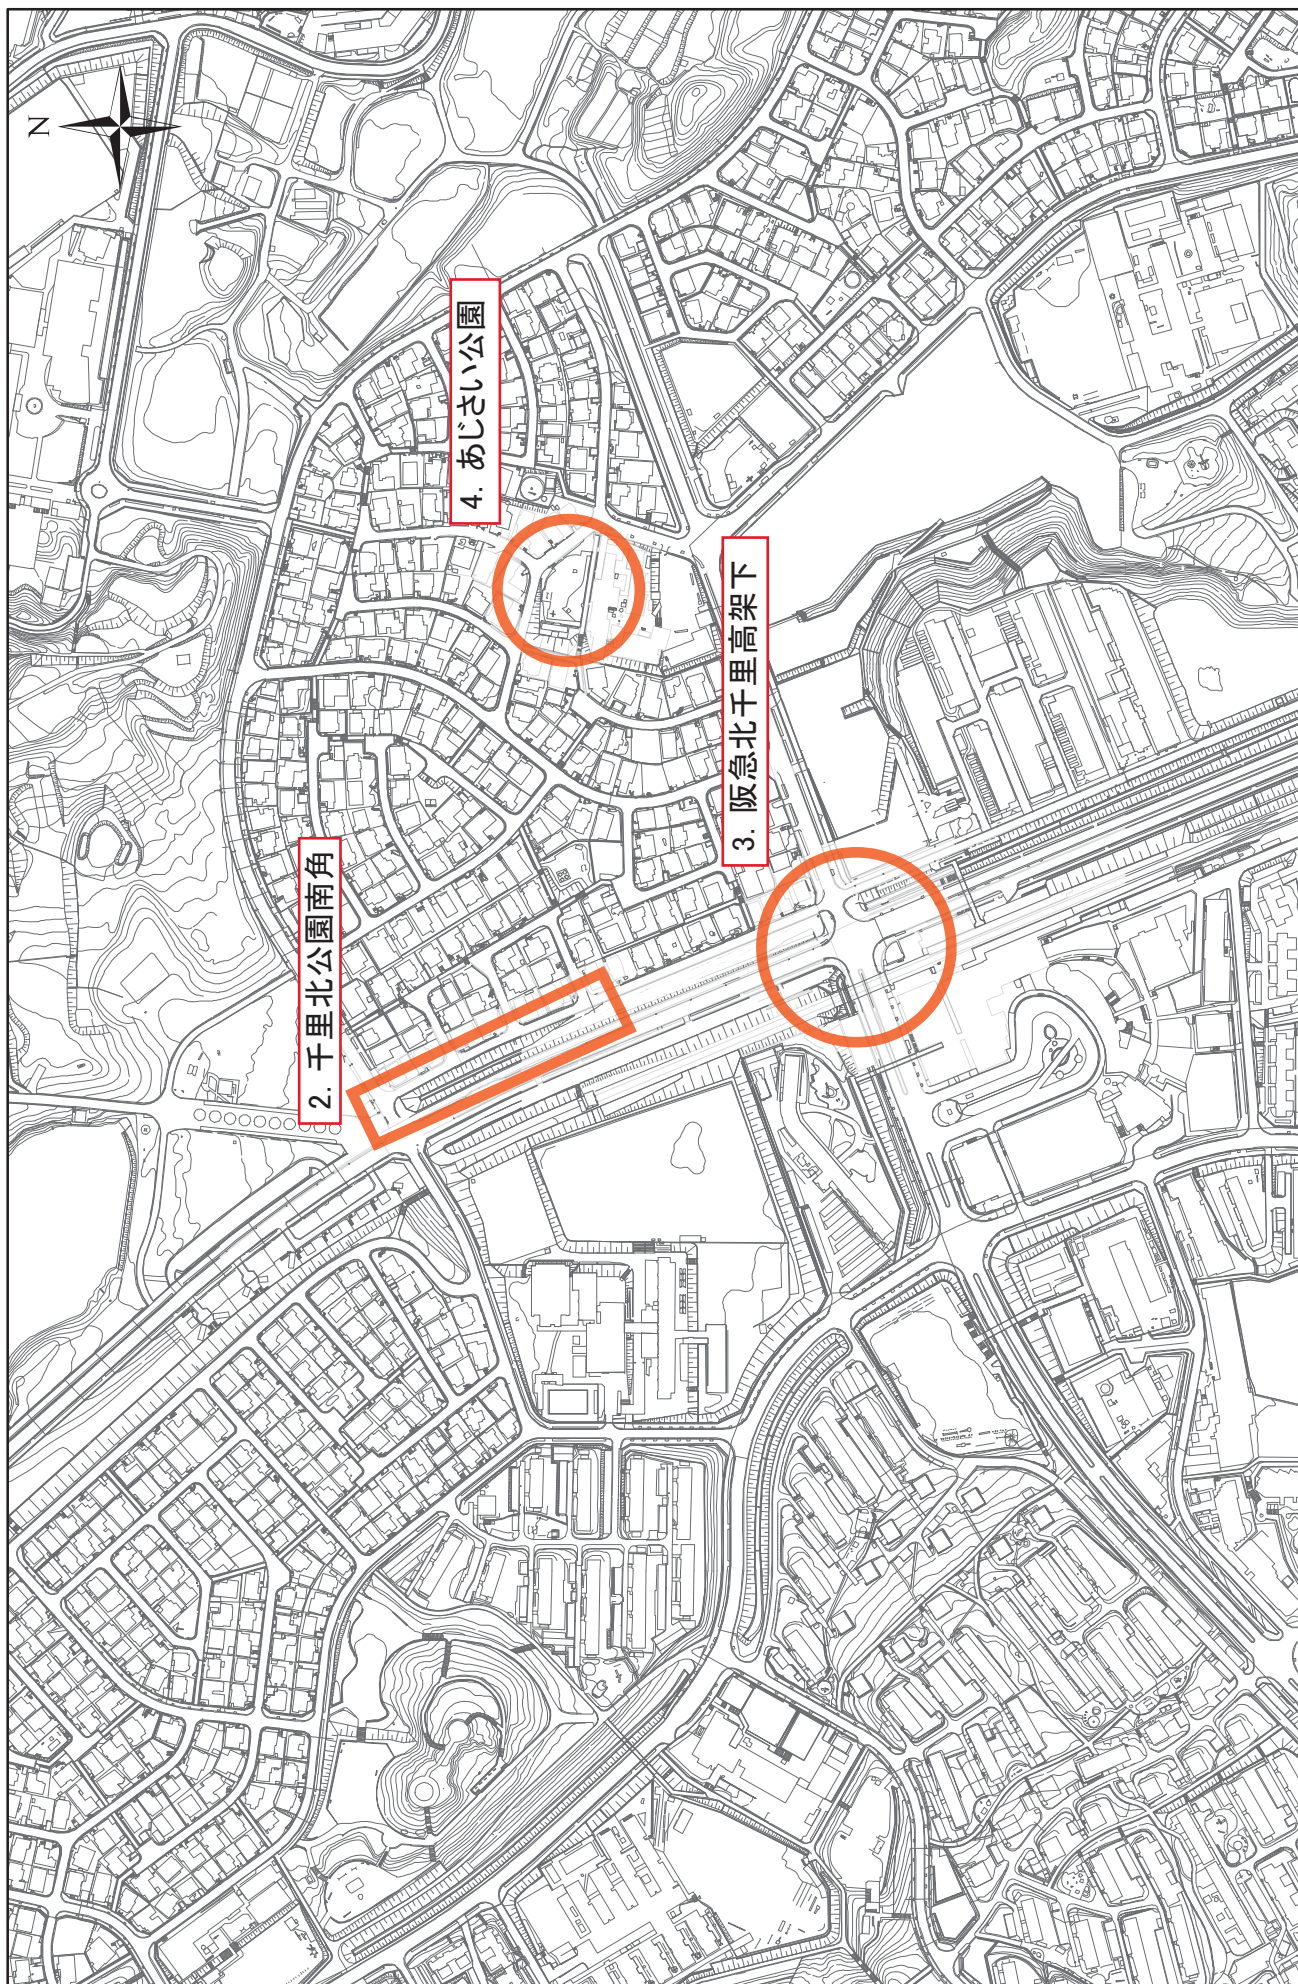


水防事前パトロール箇所

位置図

1:5,000



ニュータウン方面①

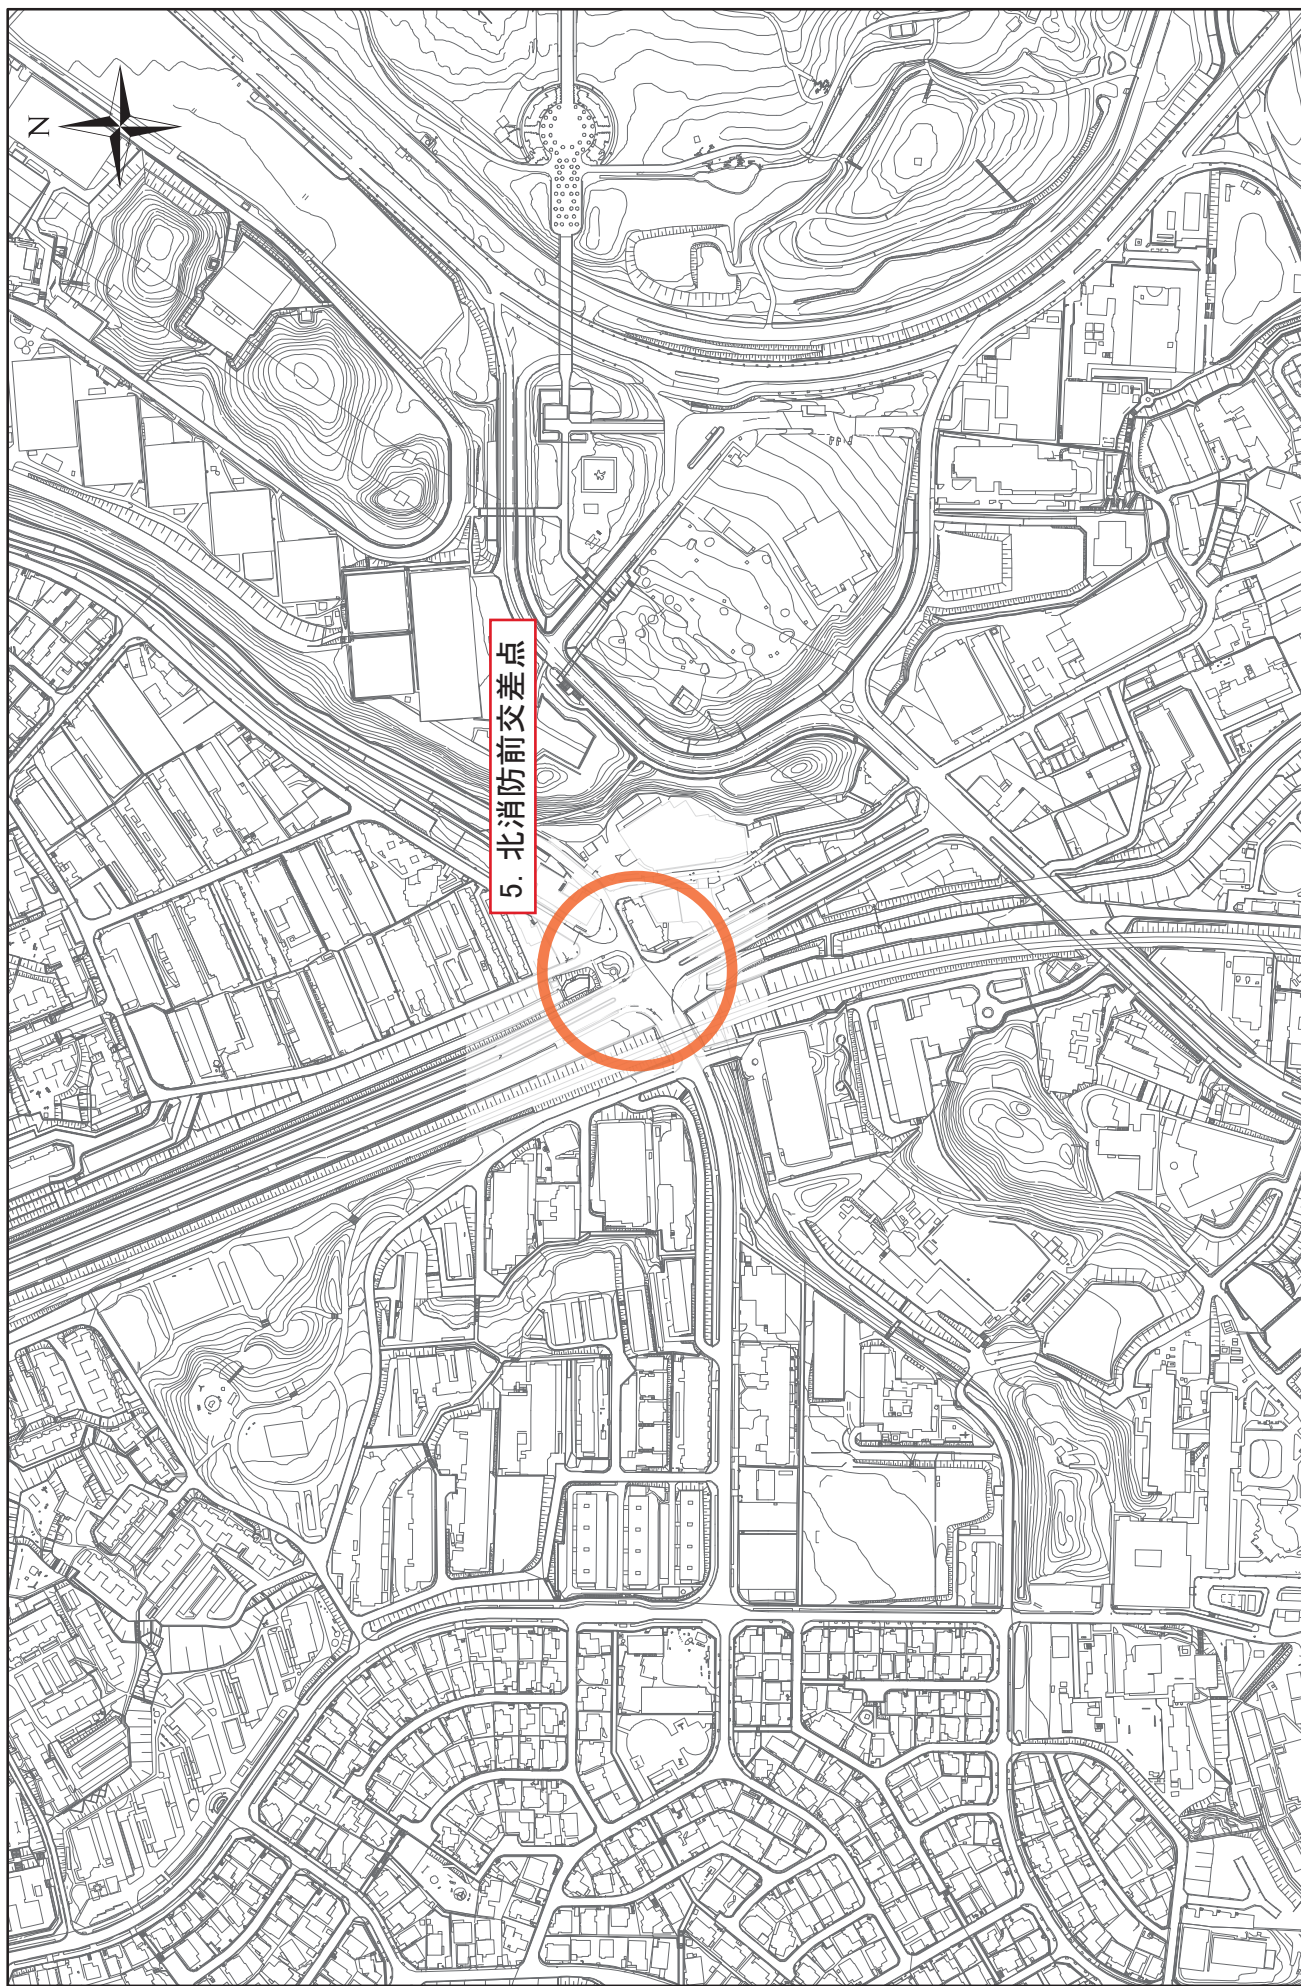


ニュータウン方面①

1:5,000
0 80 160 240 320 400

位置図

水防事前パトロール箇所

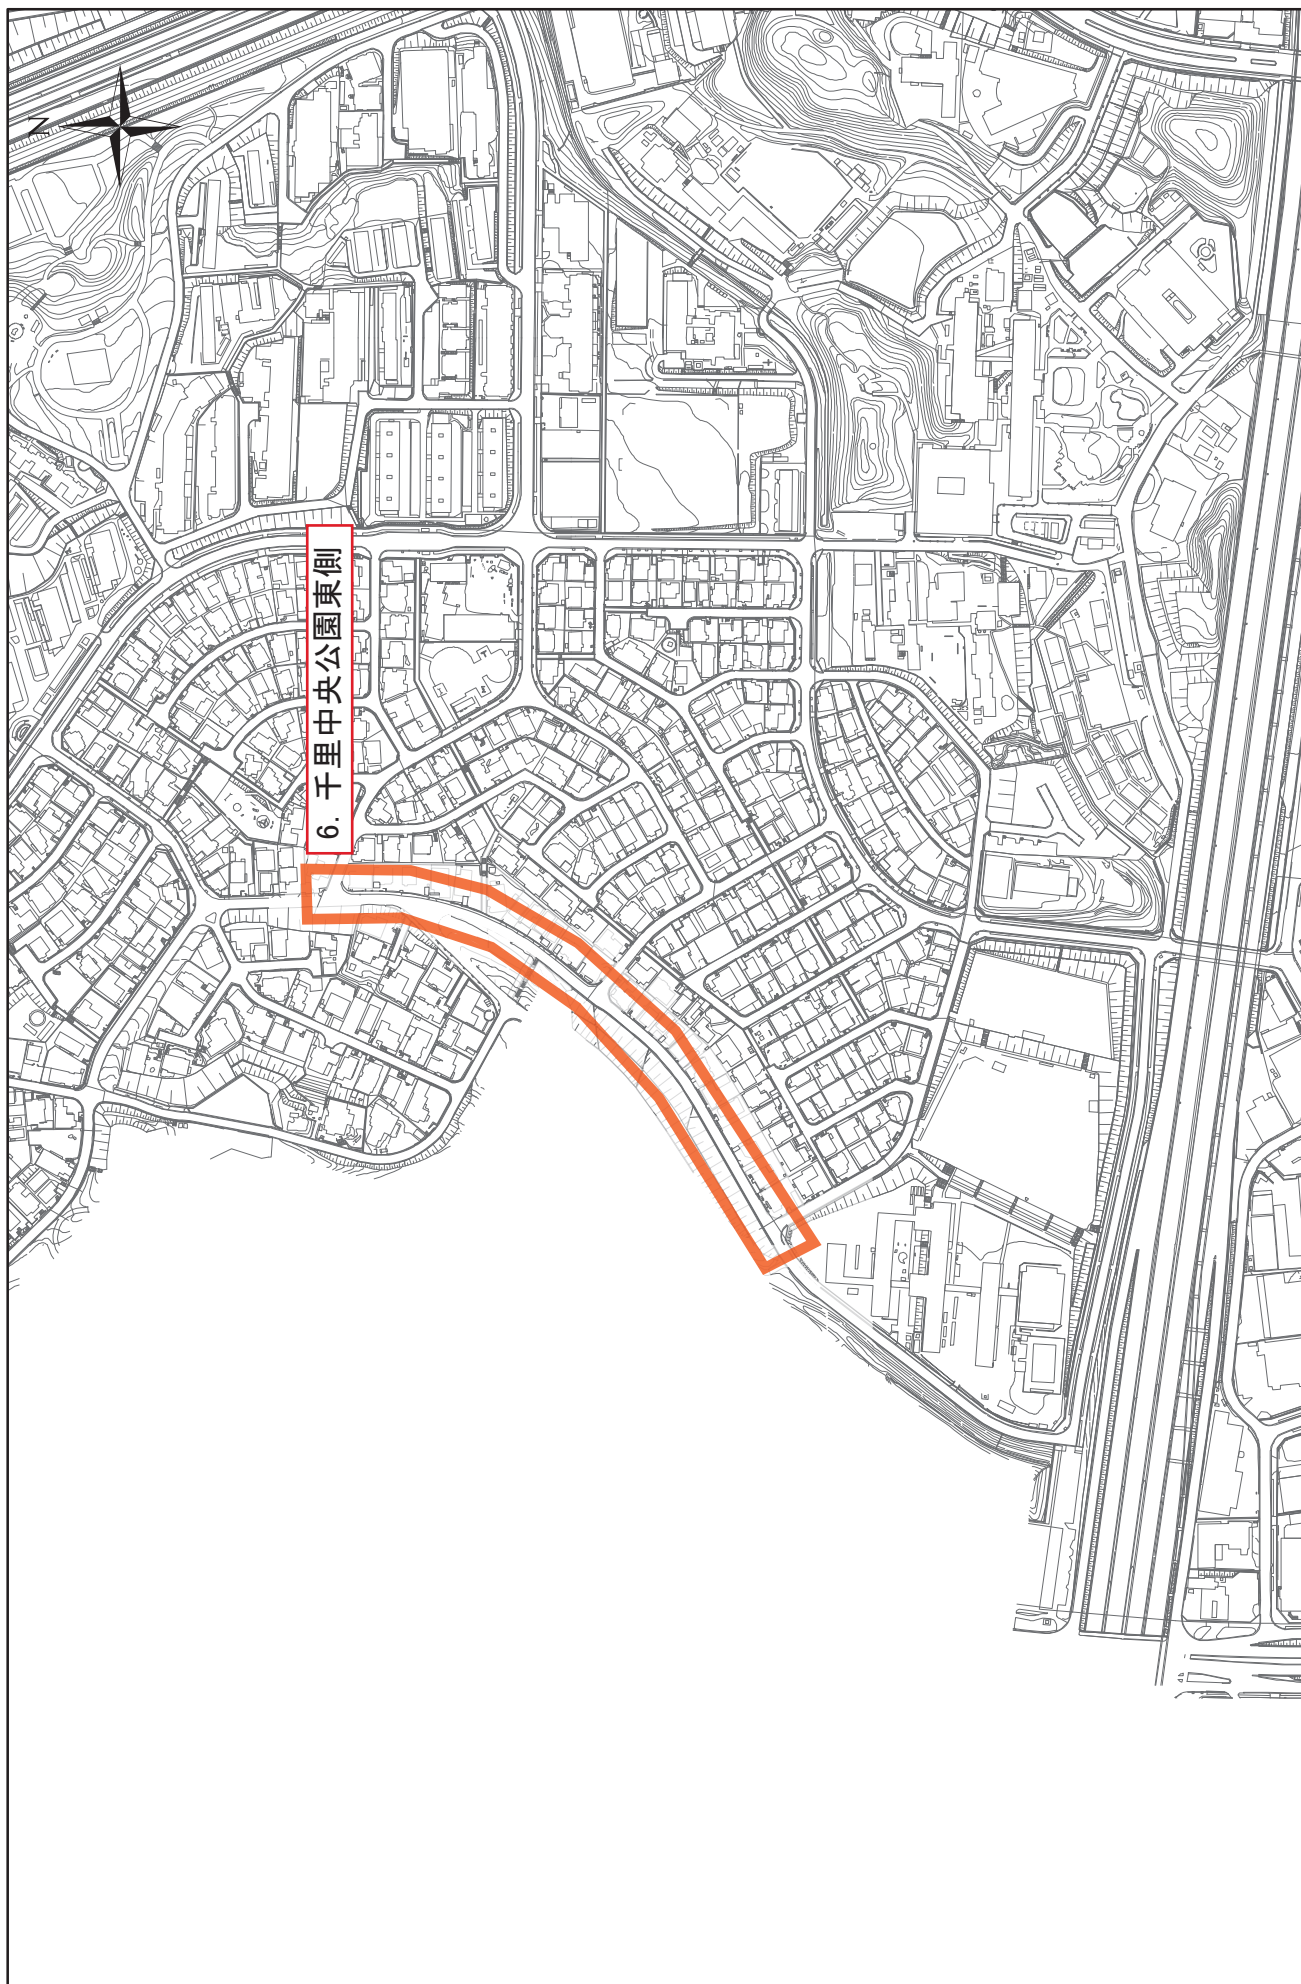


水防事前パトロール箇所

位置図

1:5,000




ニュータウン方面①

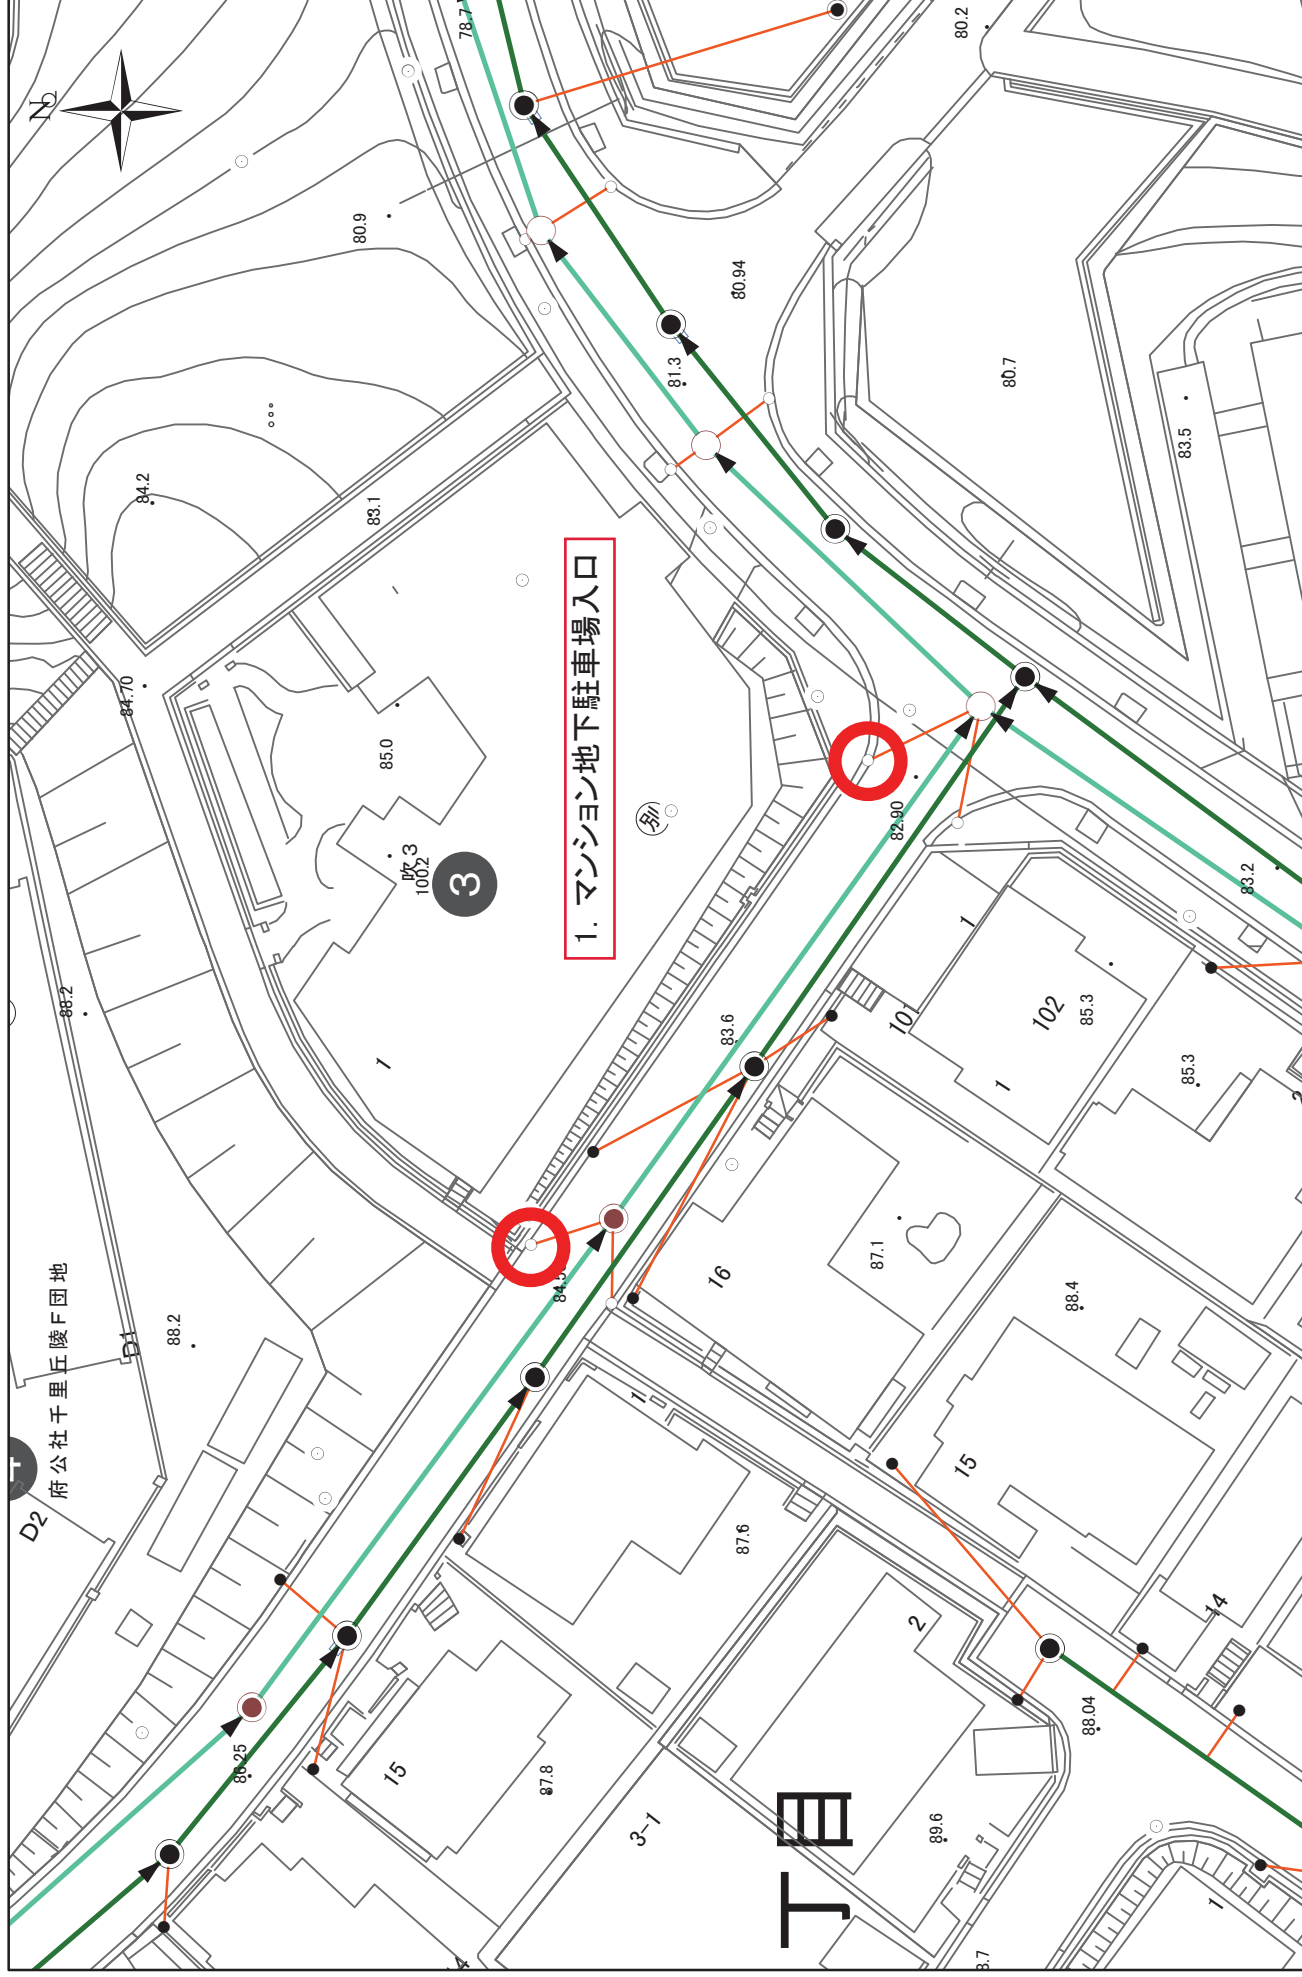


水防事前パトロール箇所


平面図

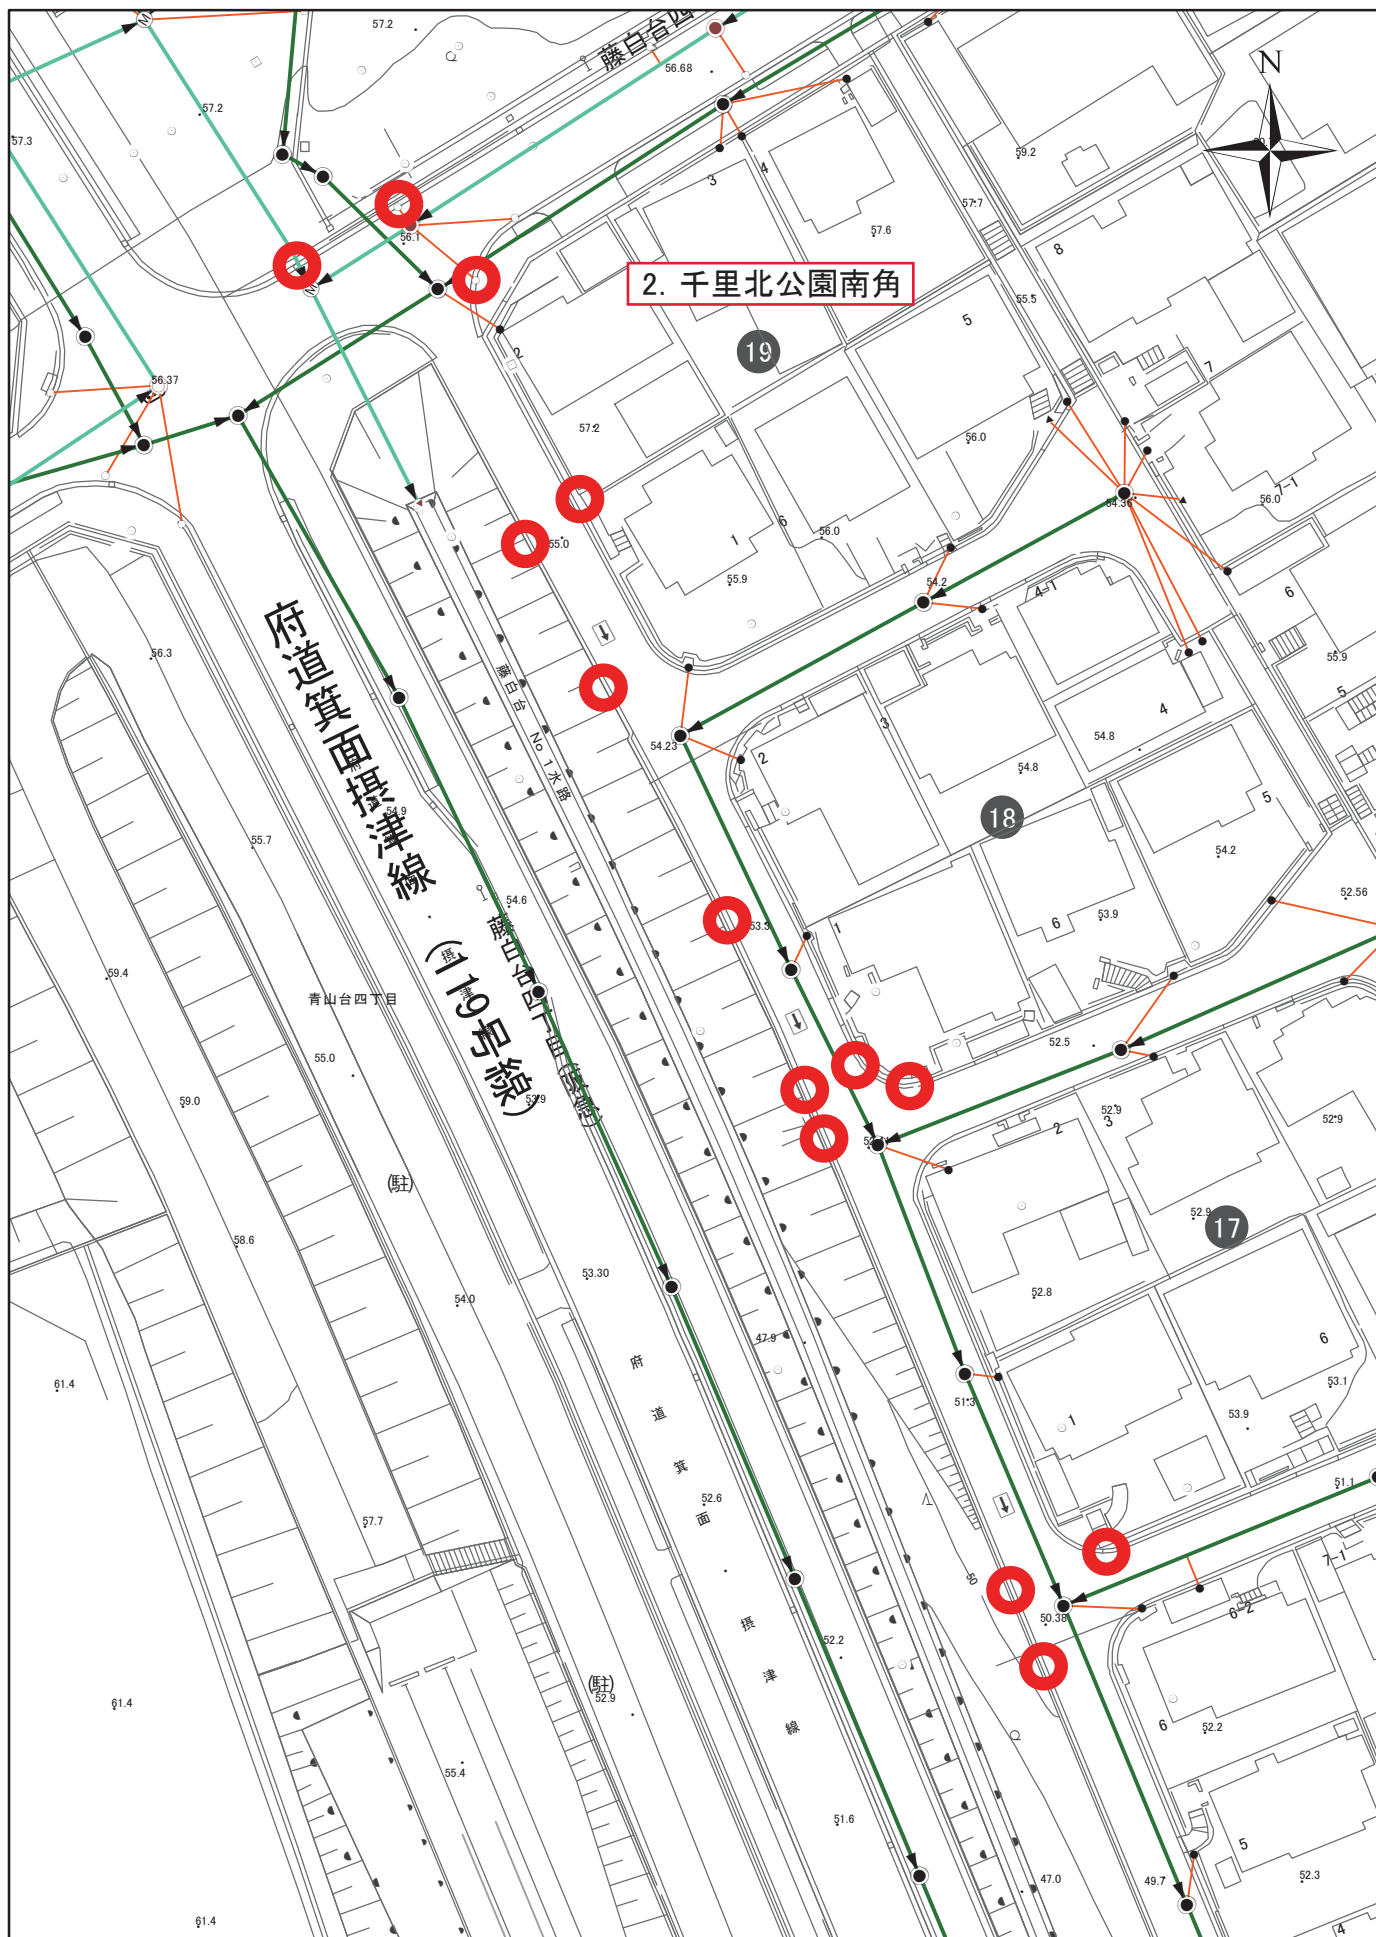

水防事前パトロール箇所

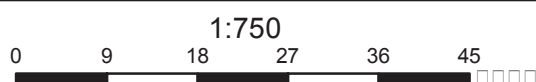

平面図

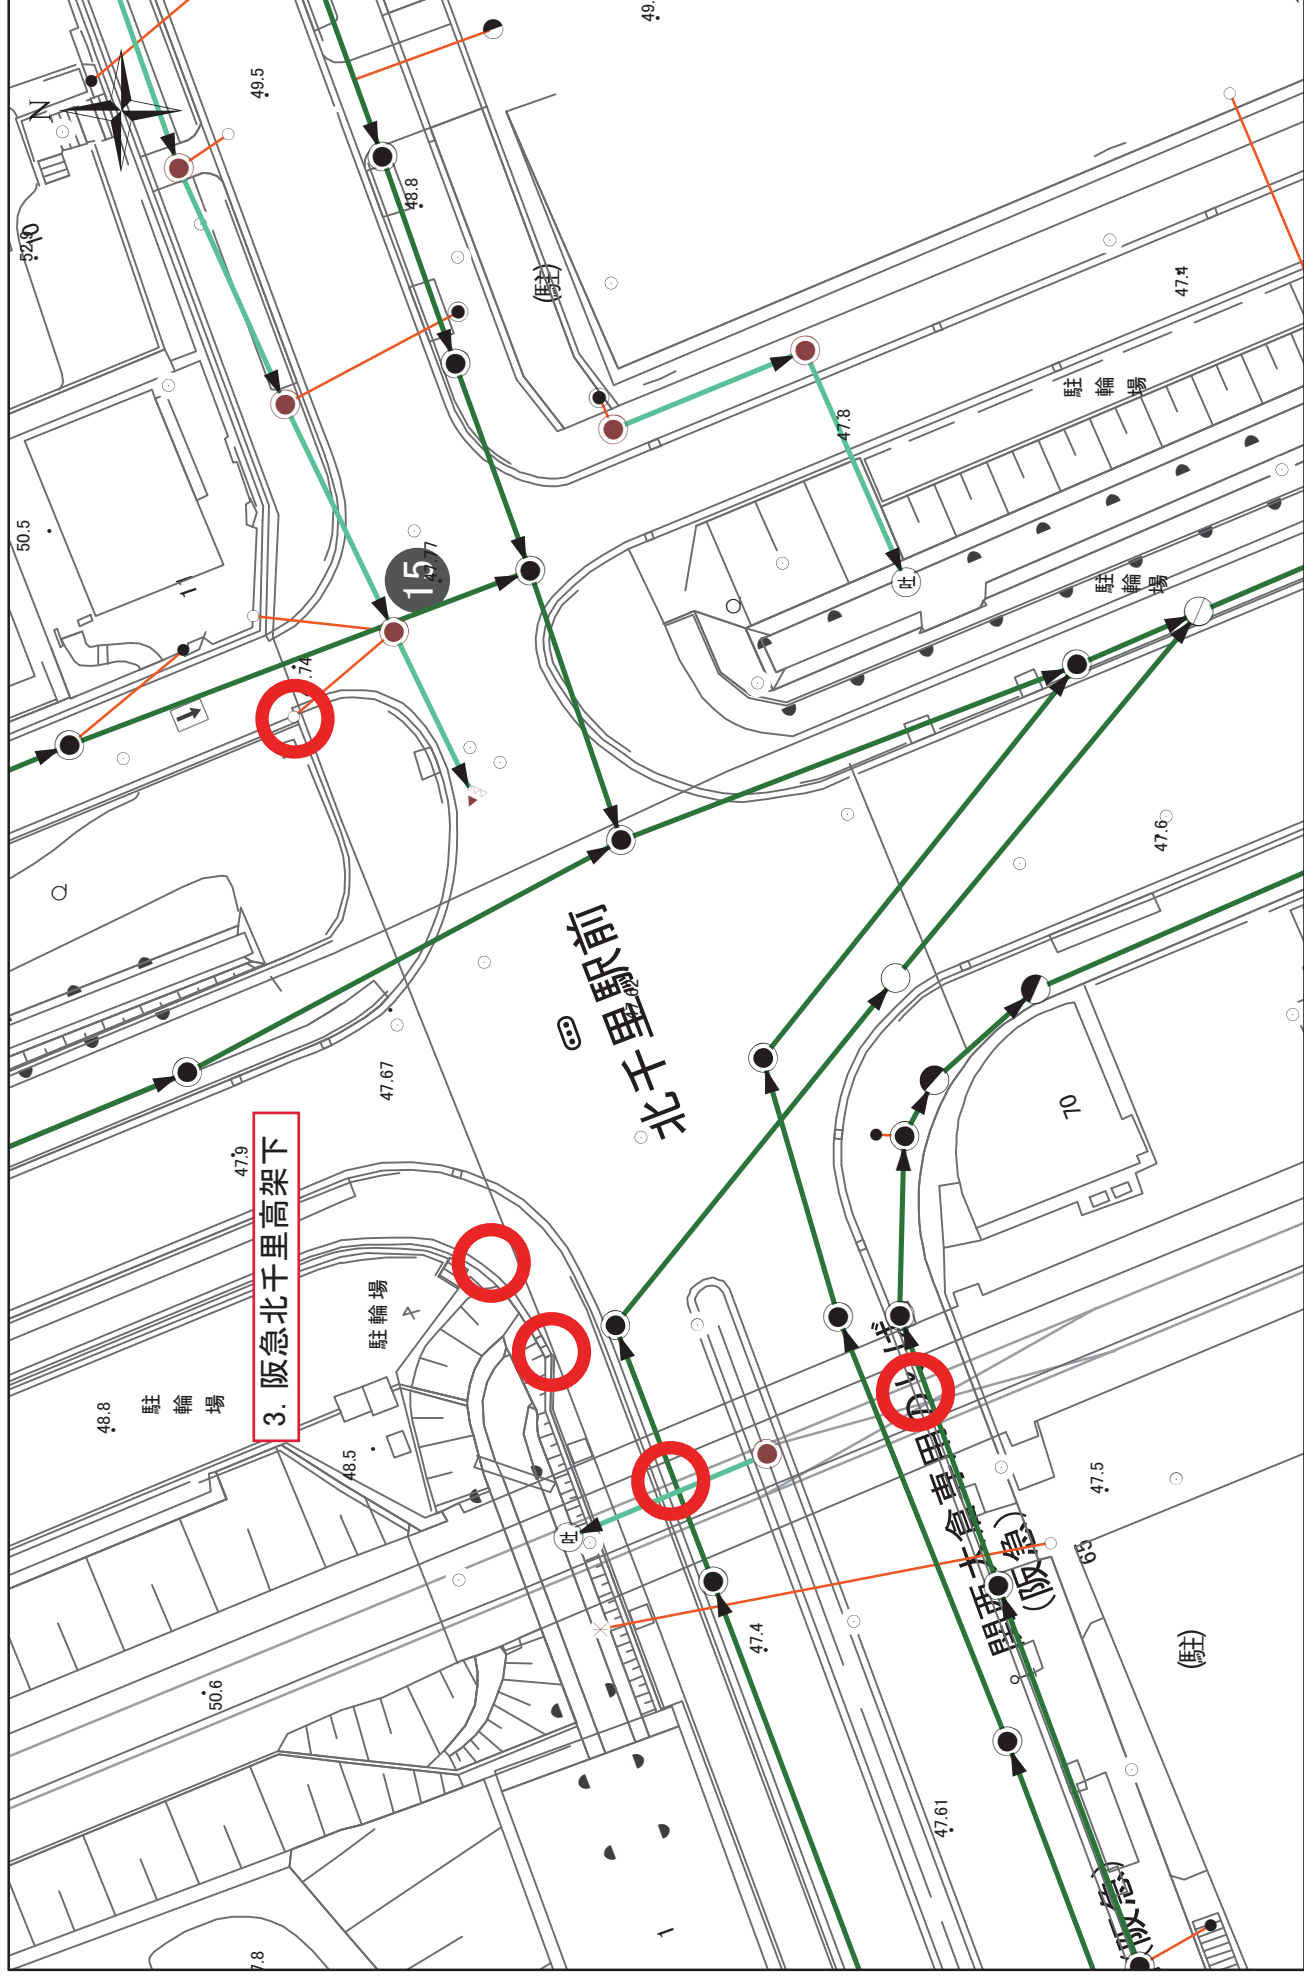

水防事前パトロール箇所



平面図








水防事前パトロール箇所

平面図

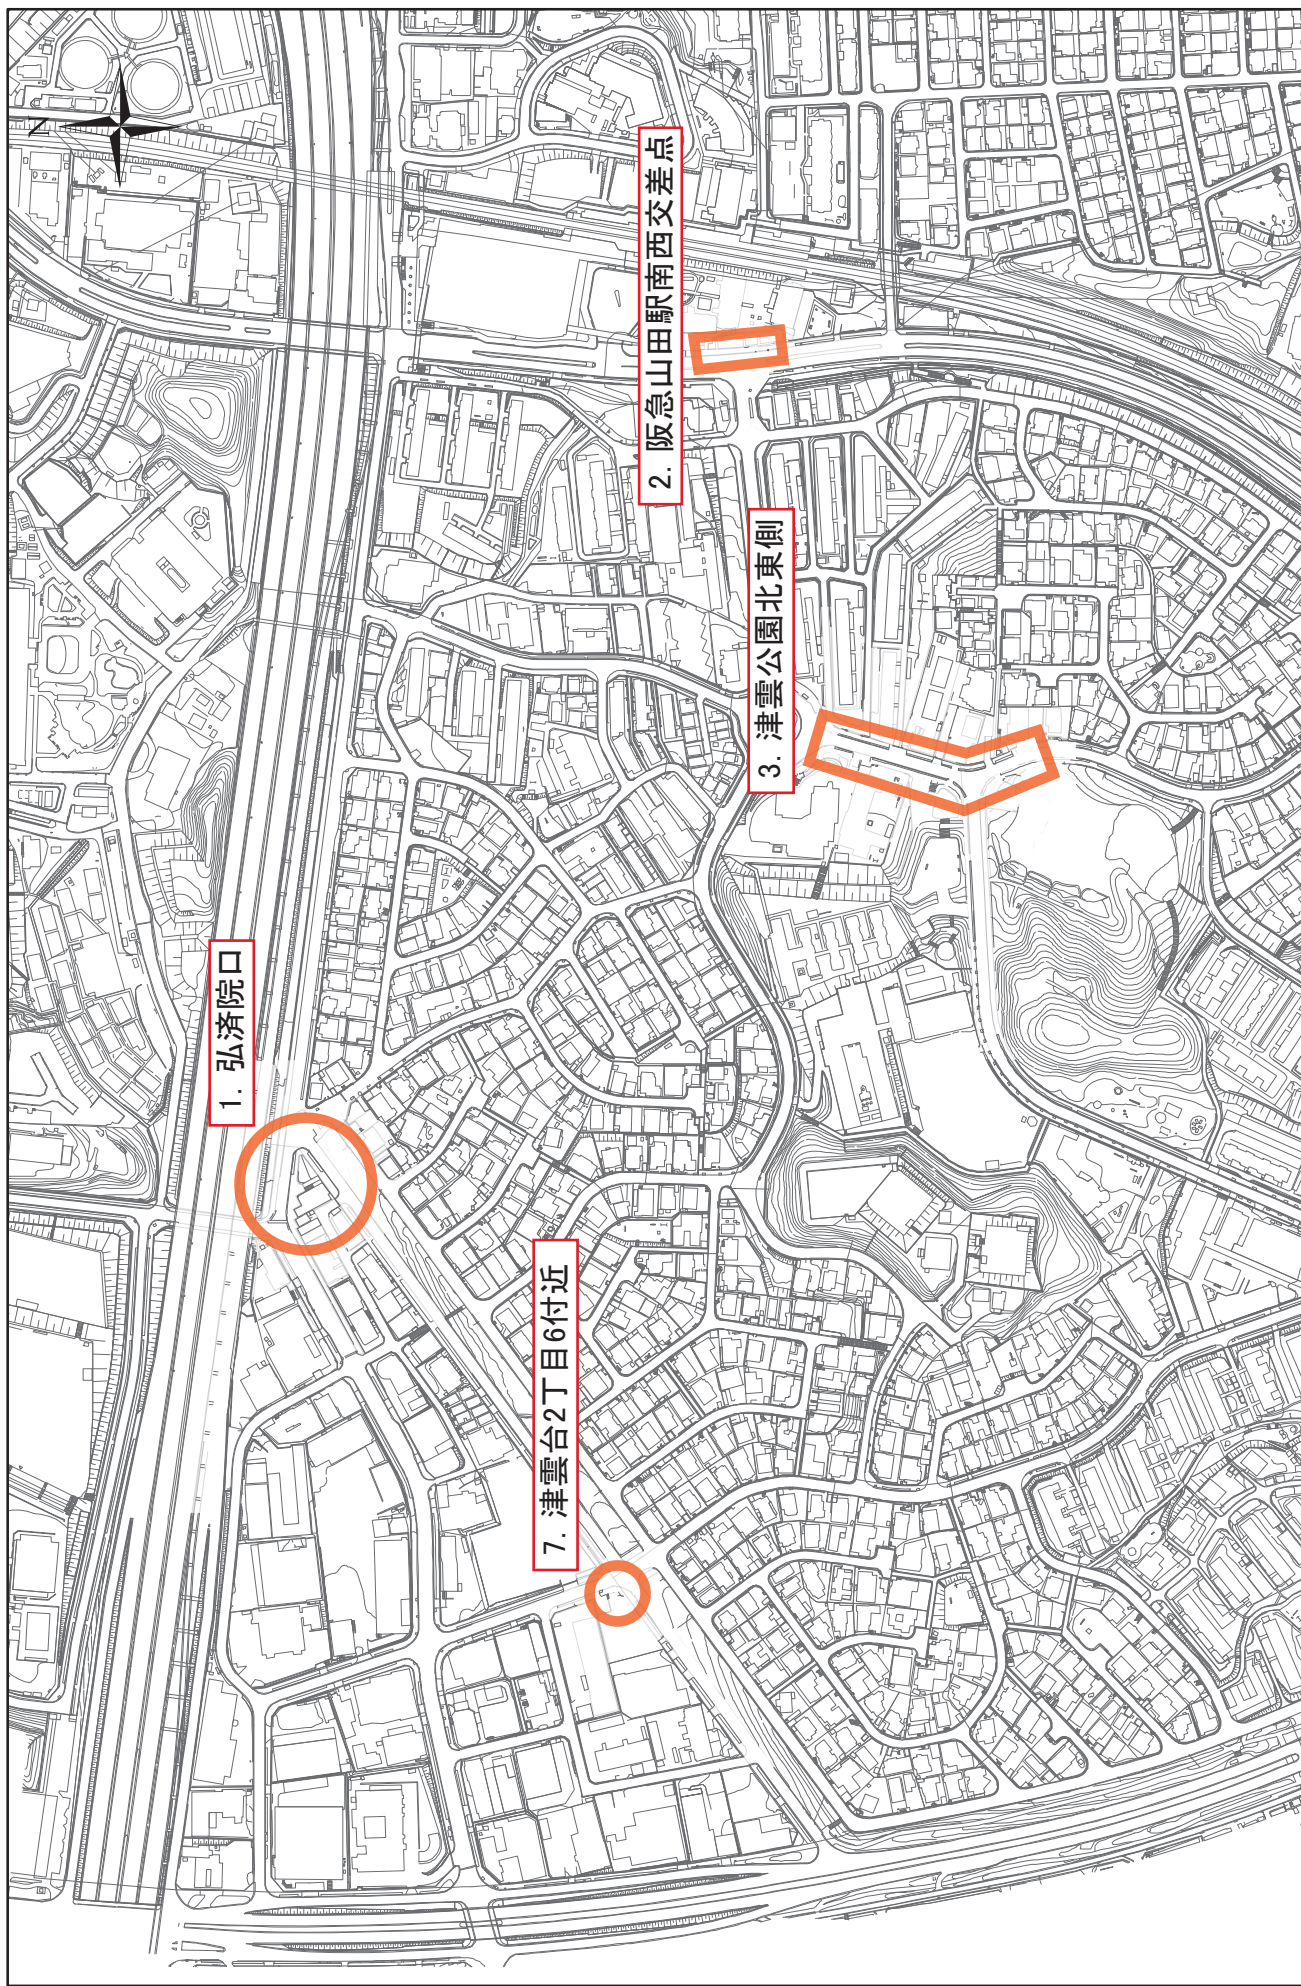


ニュータウン方面②



水防事前パトロール箇所

位置図

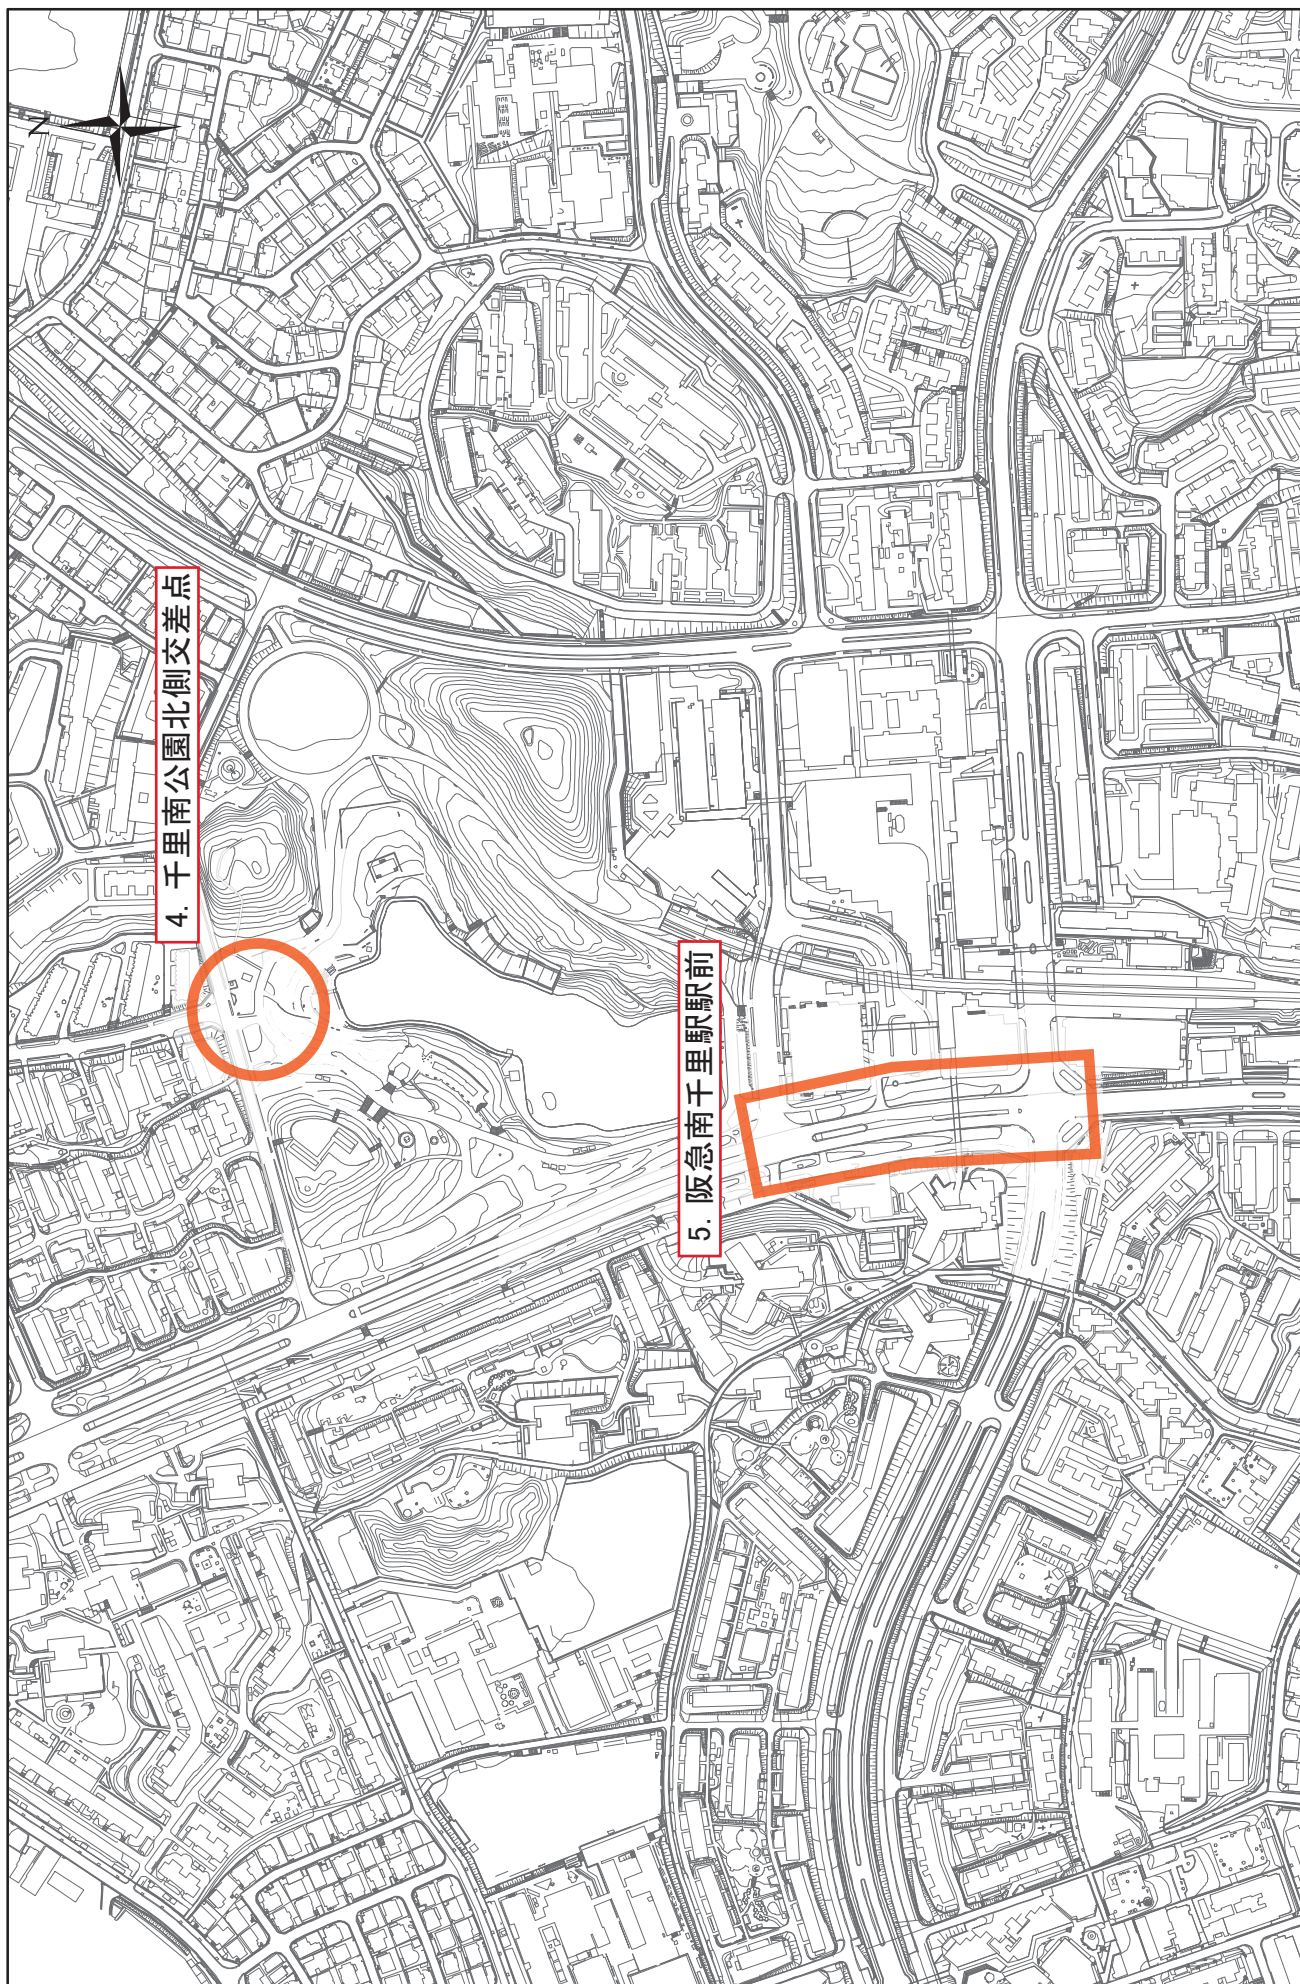


水防事前パトロール箇所

位置図

1:5,000



ニュータウン方面②

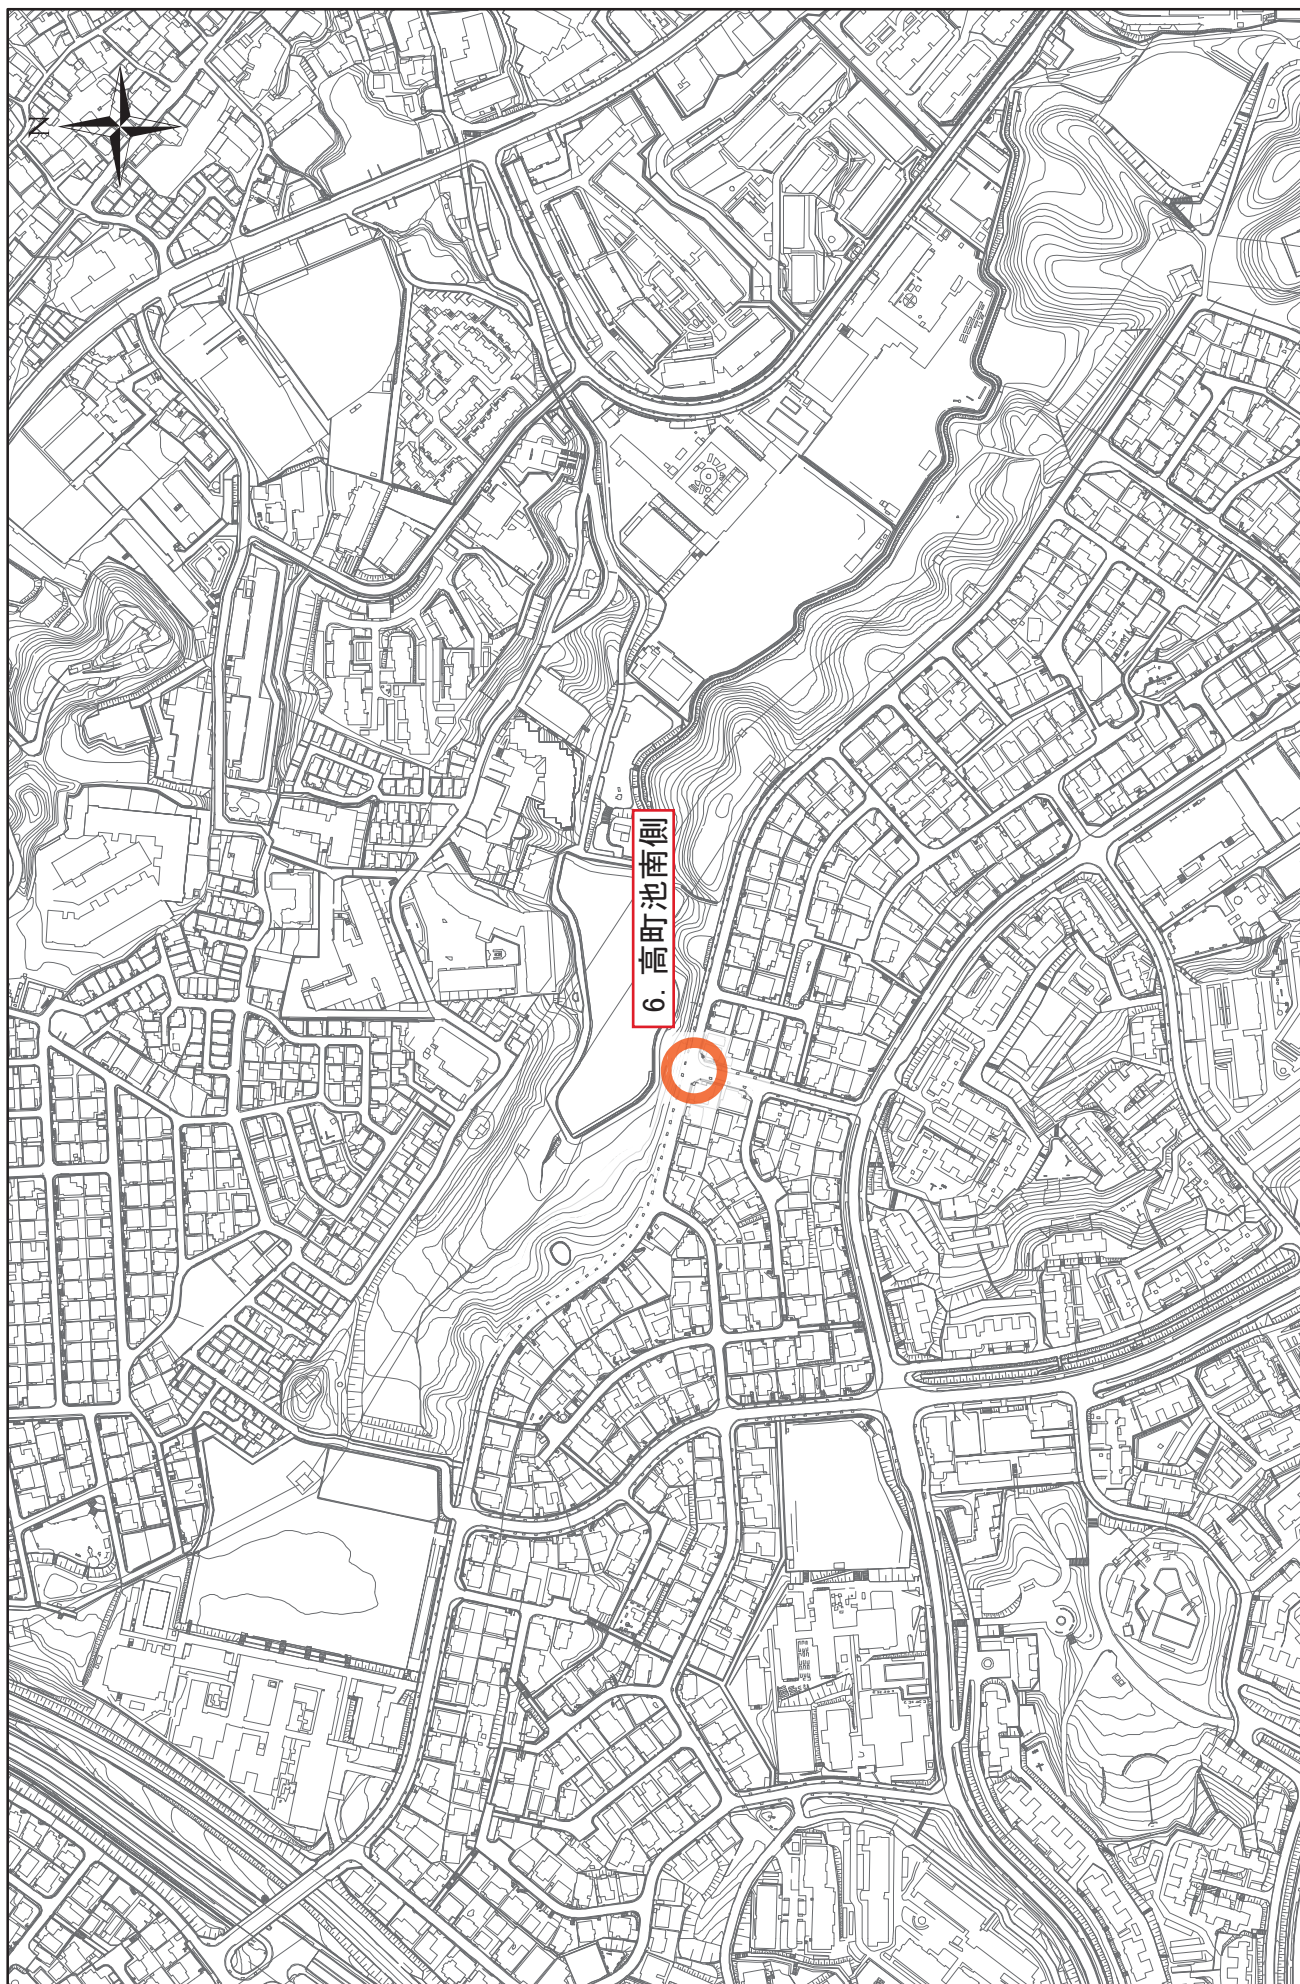


水防事前パトロール箇所


位置図

1:5,000




ニュータウン方面②

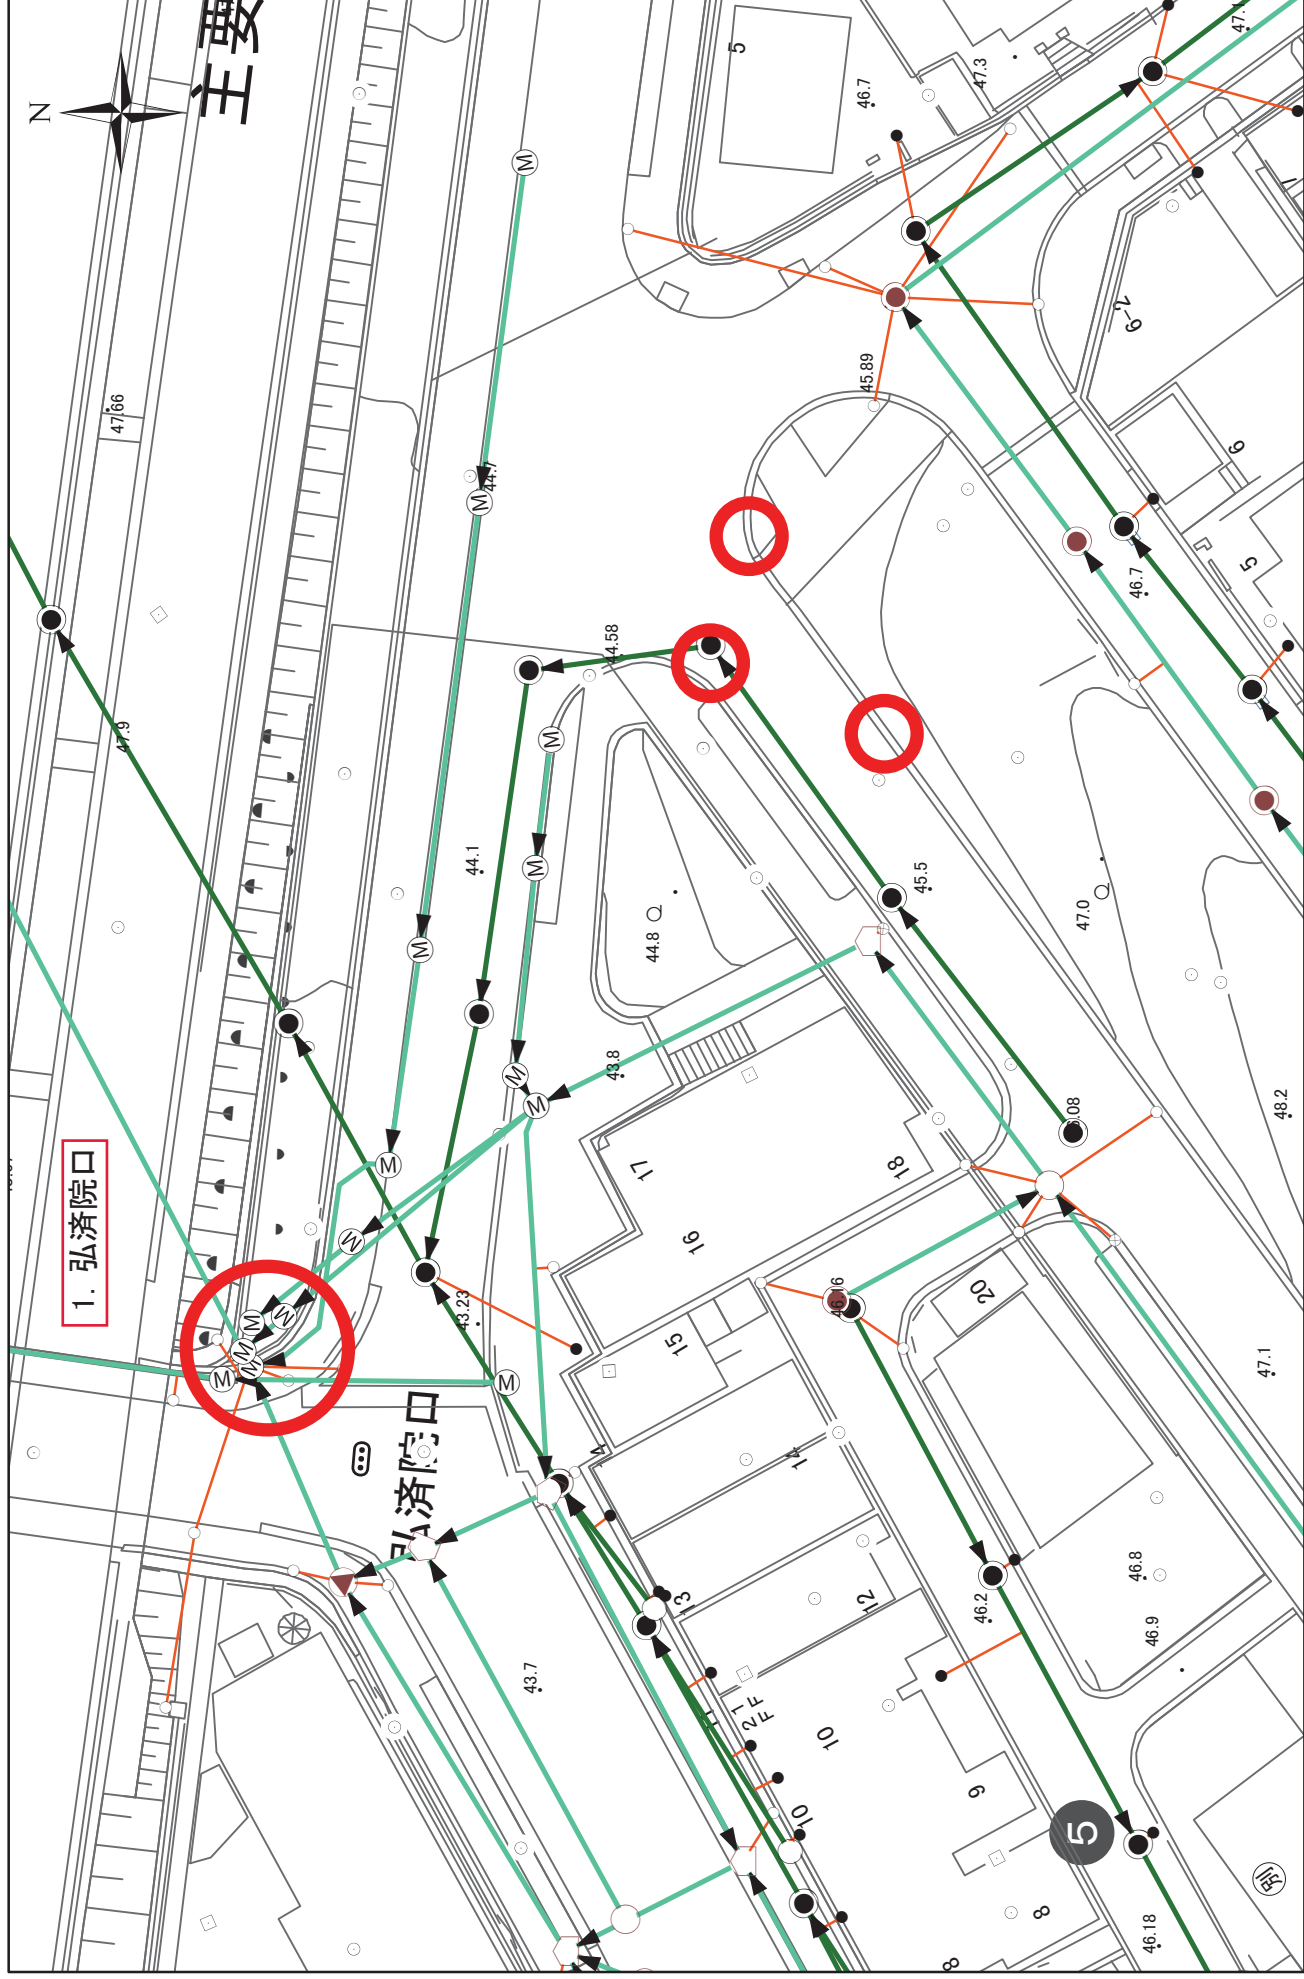

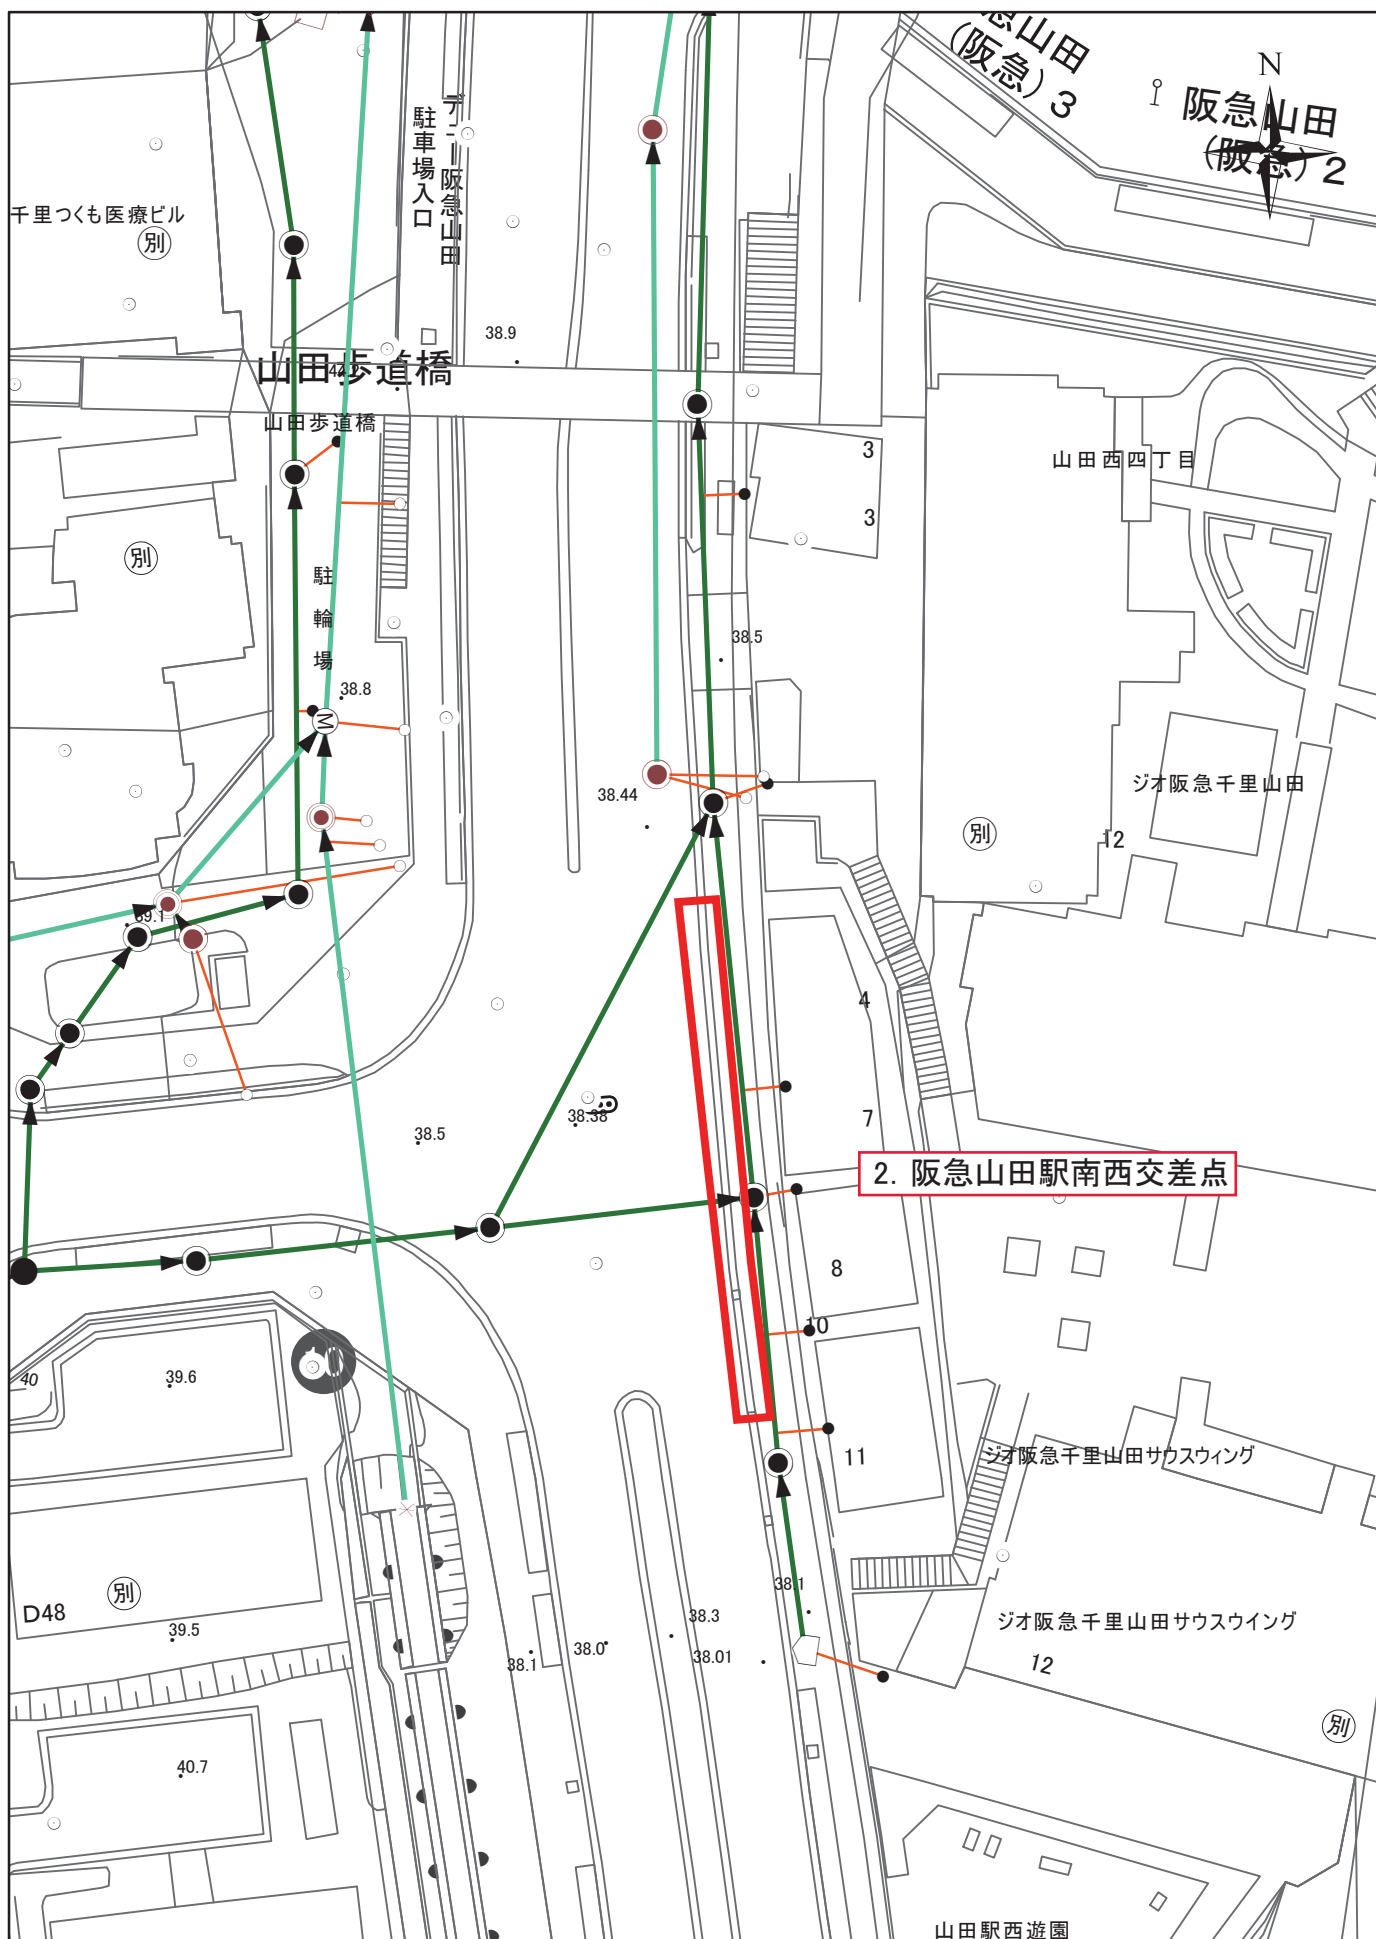


水防事前パトロール箇所

平面图

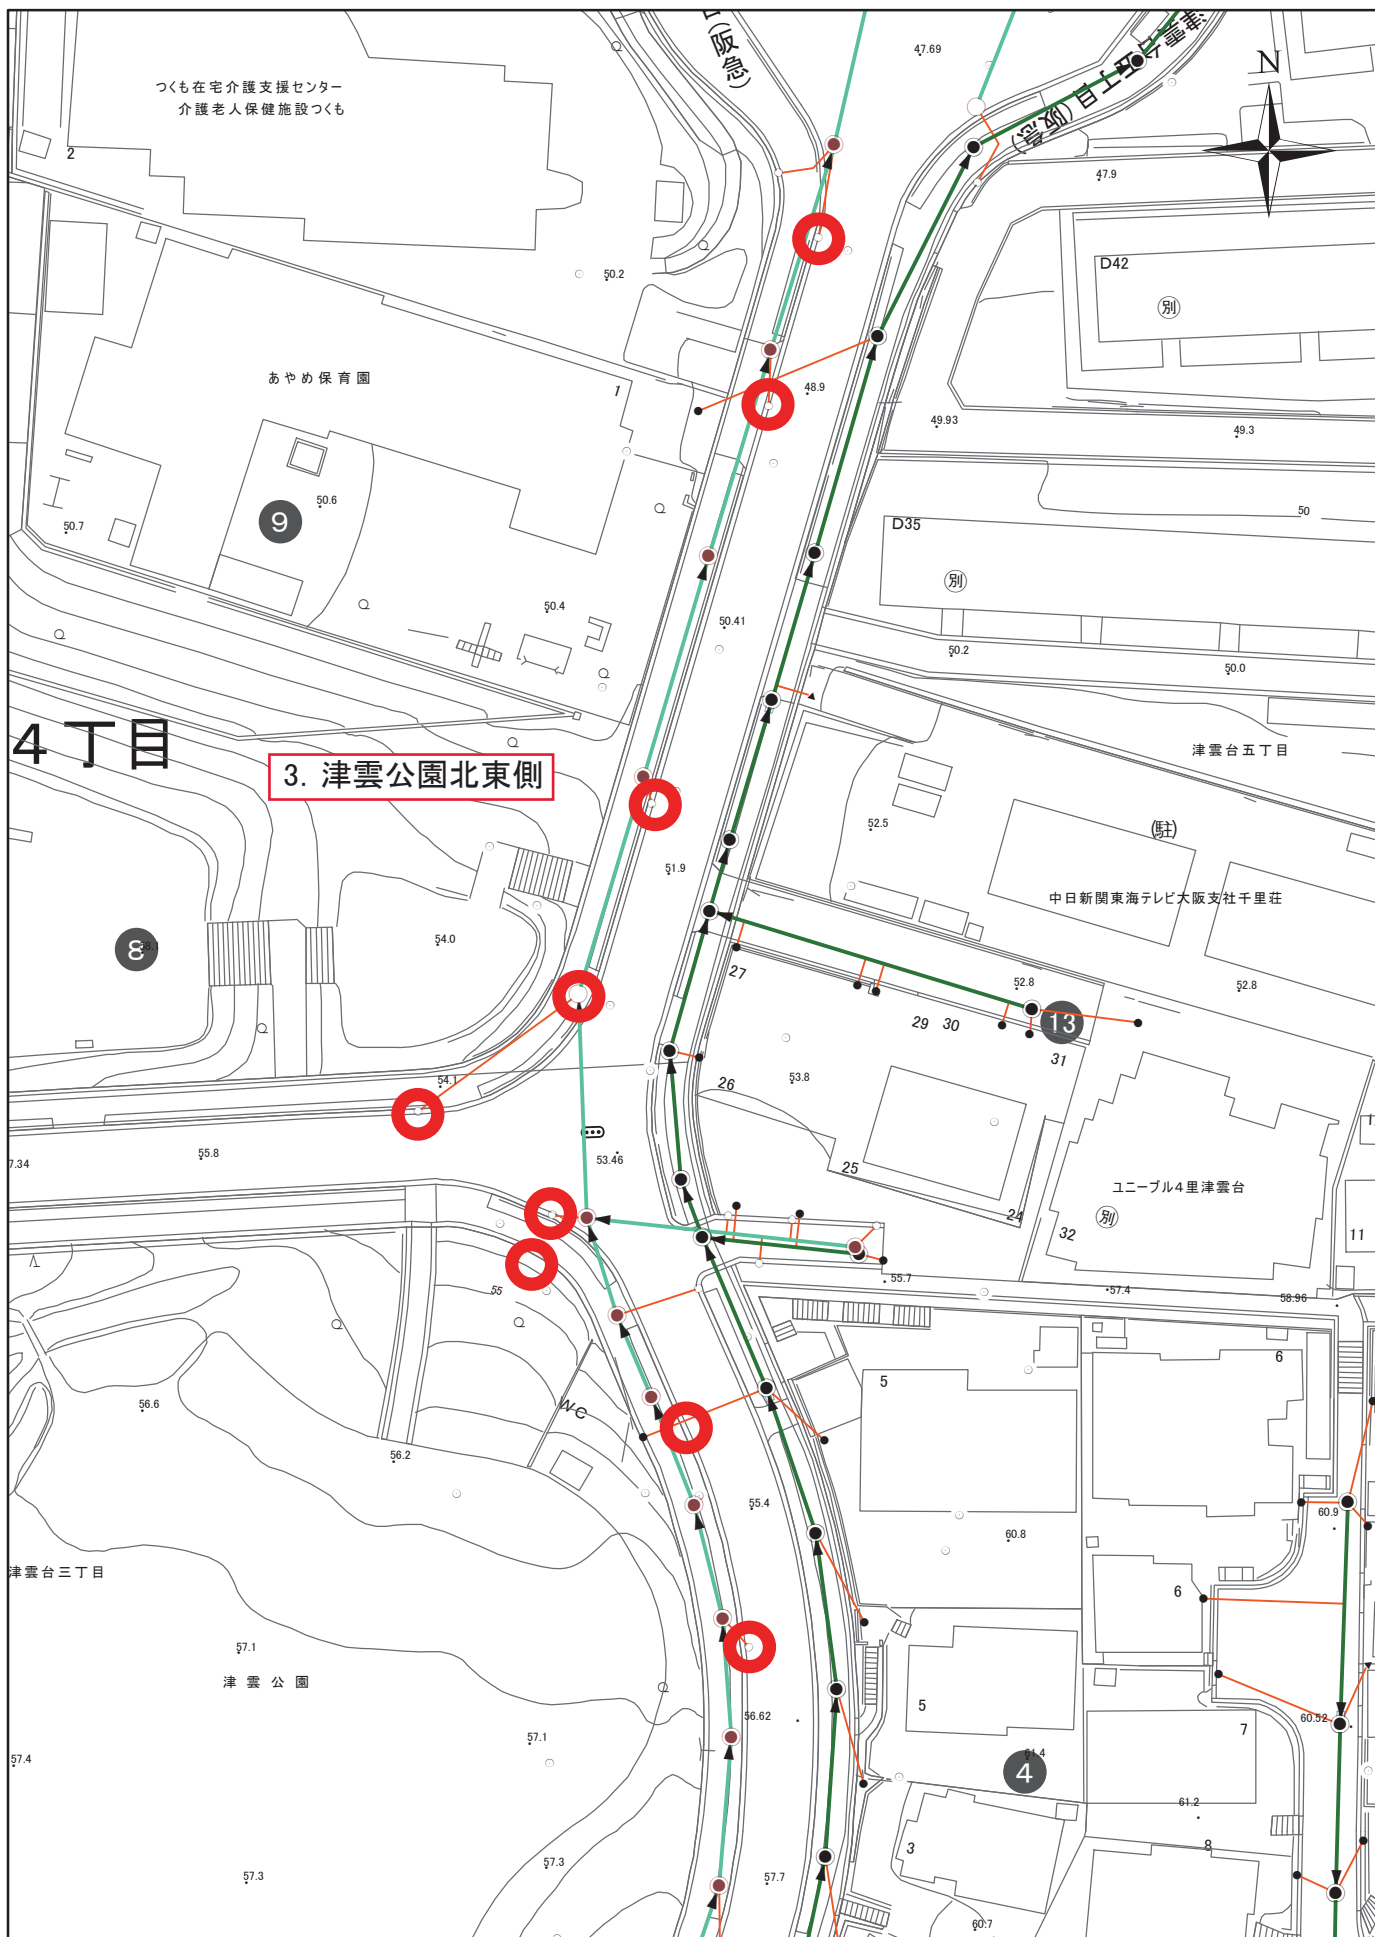


水防事前パトロール箇所


平面図

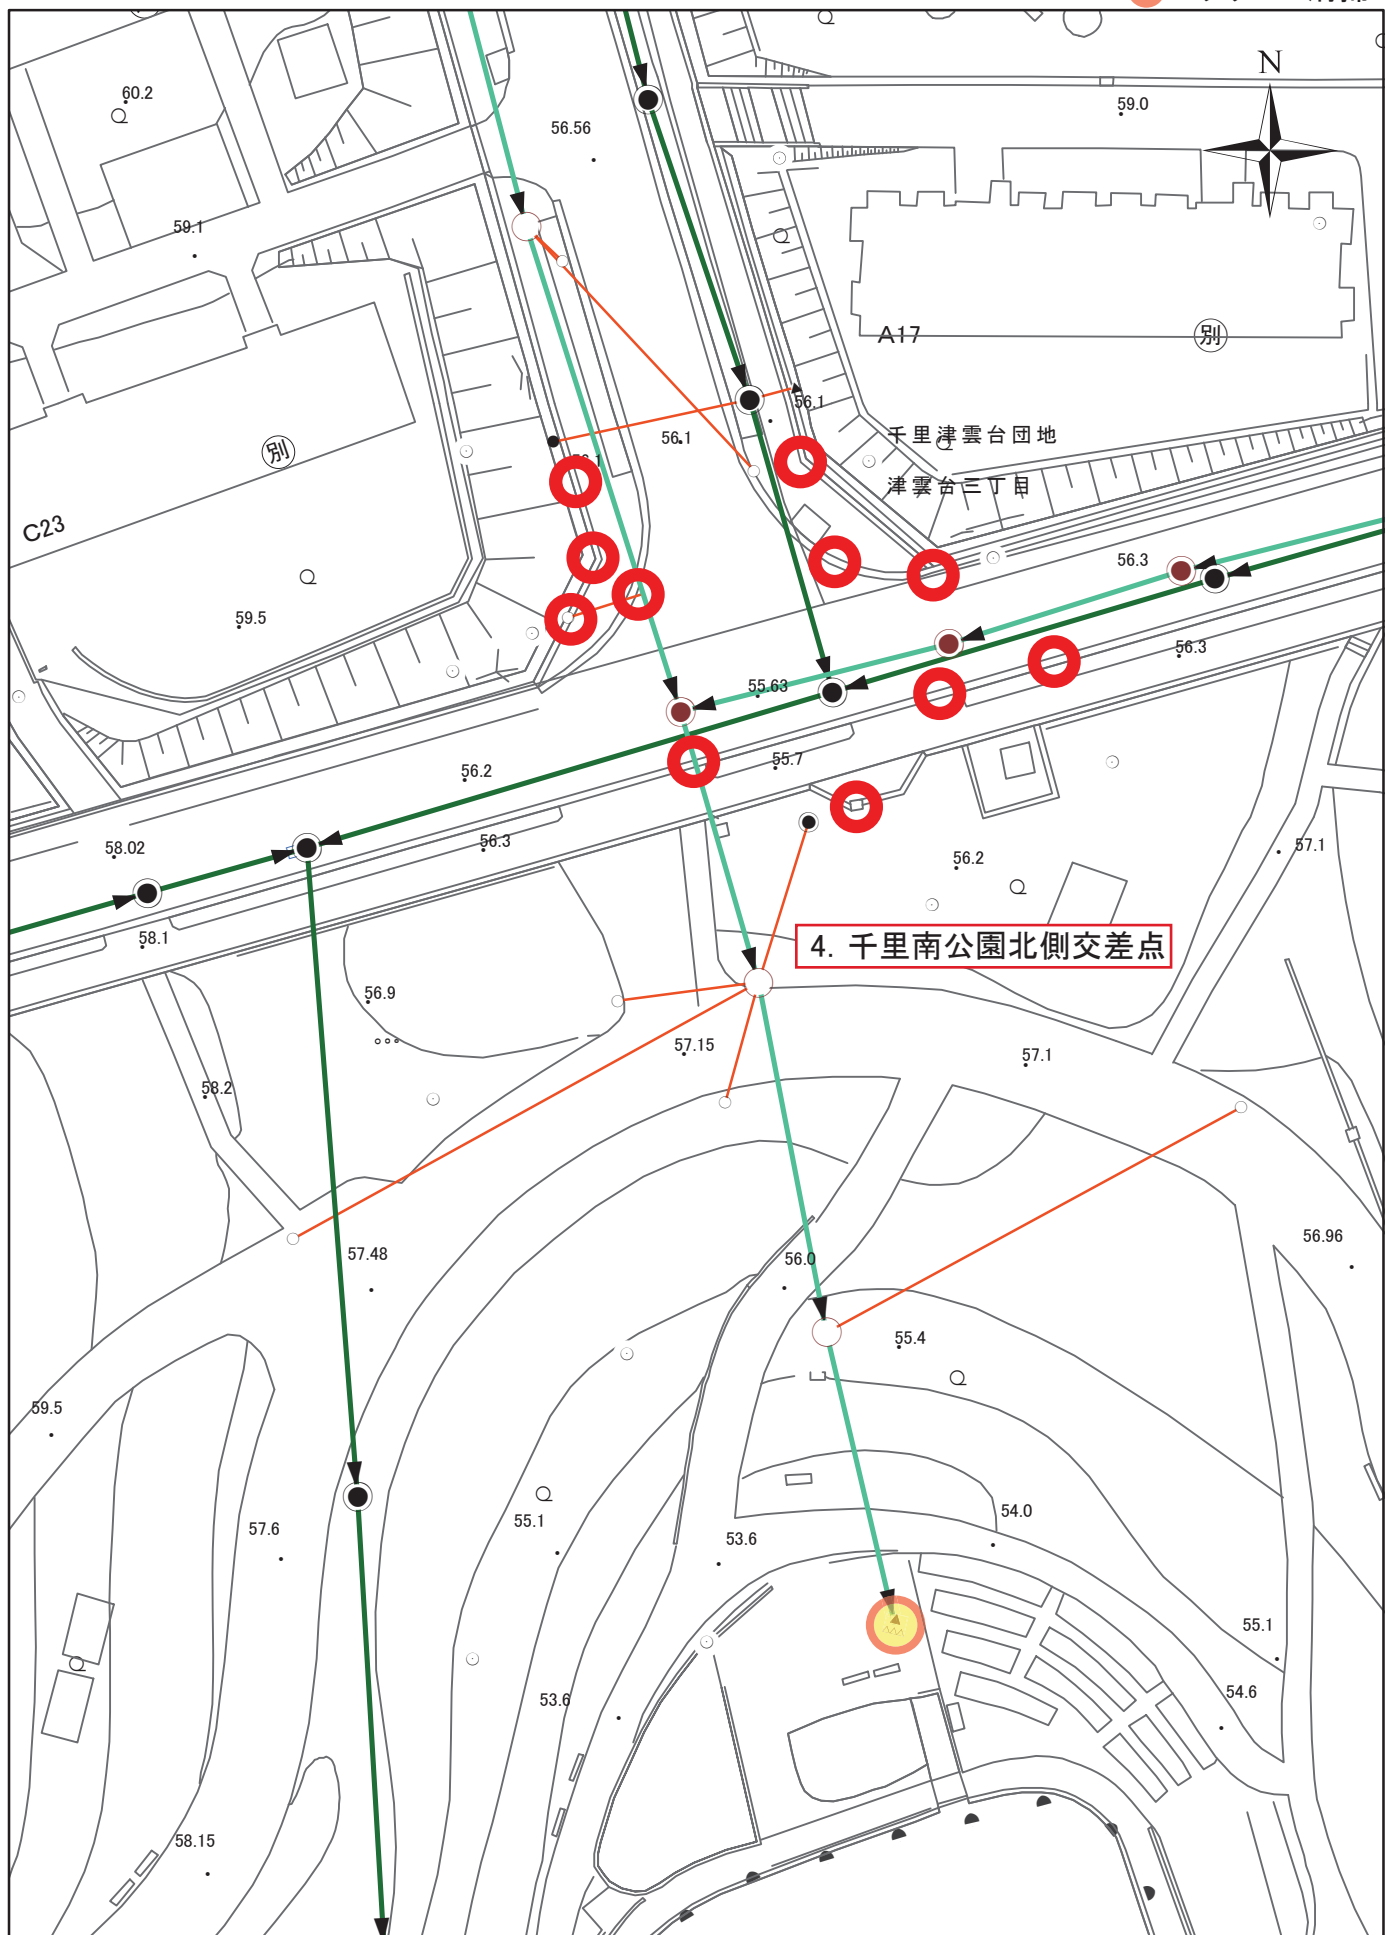


水防事前パトロール箇所

平面図

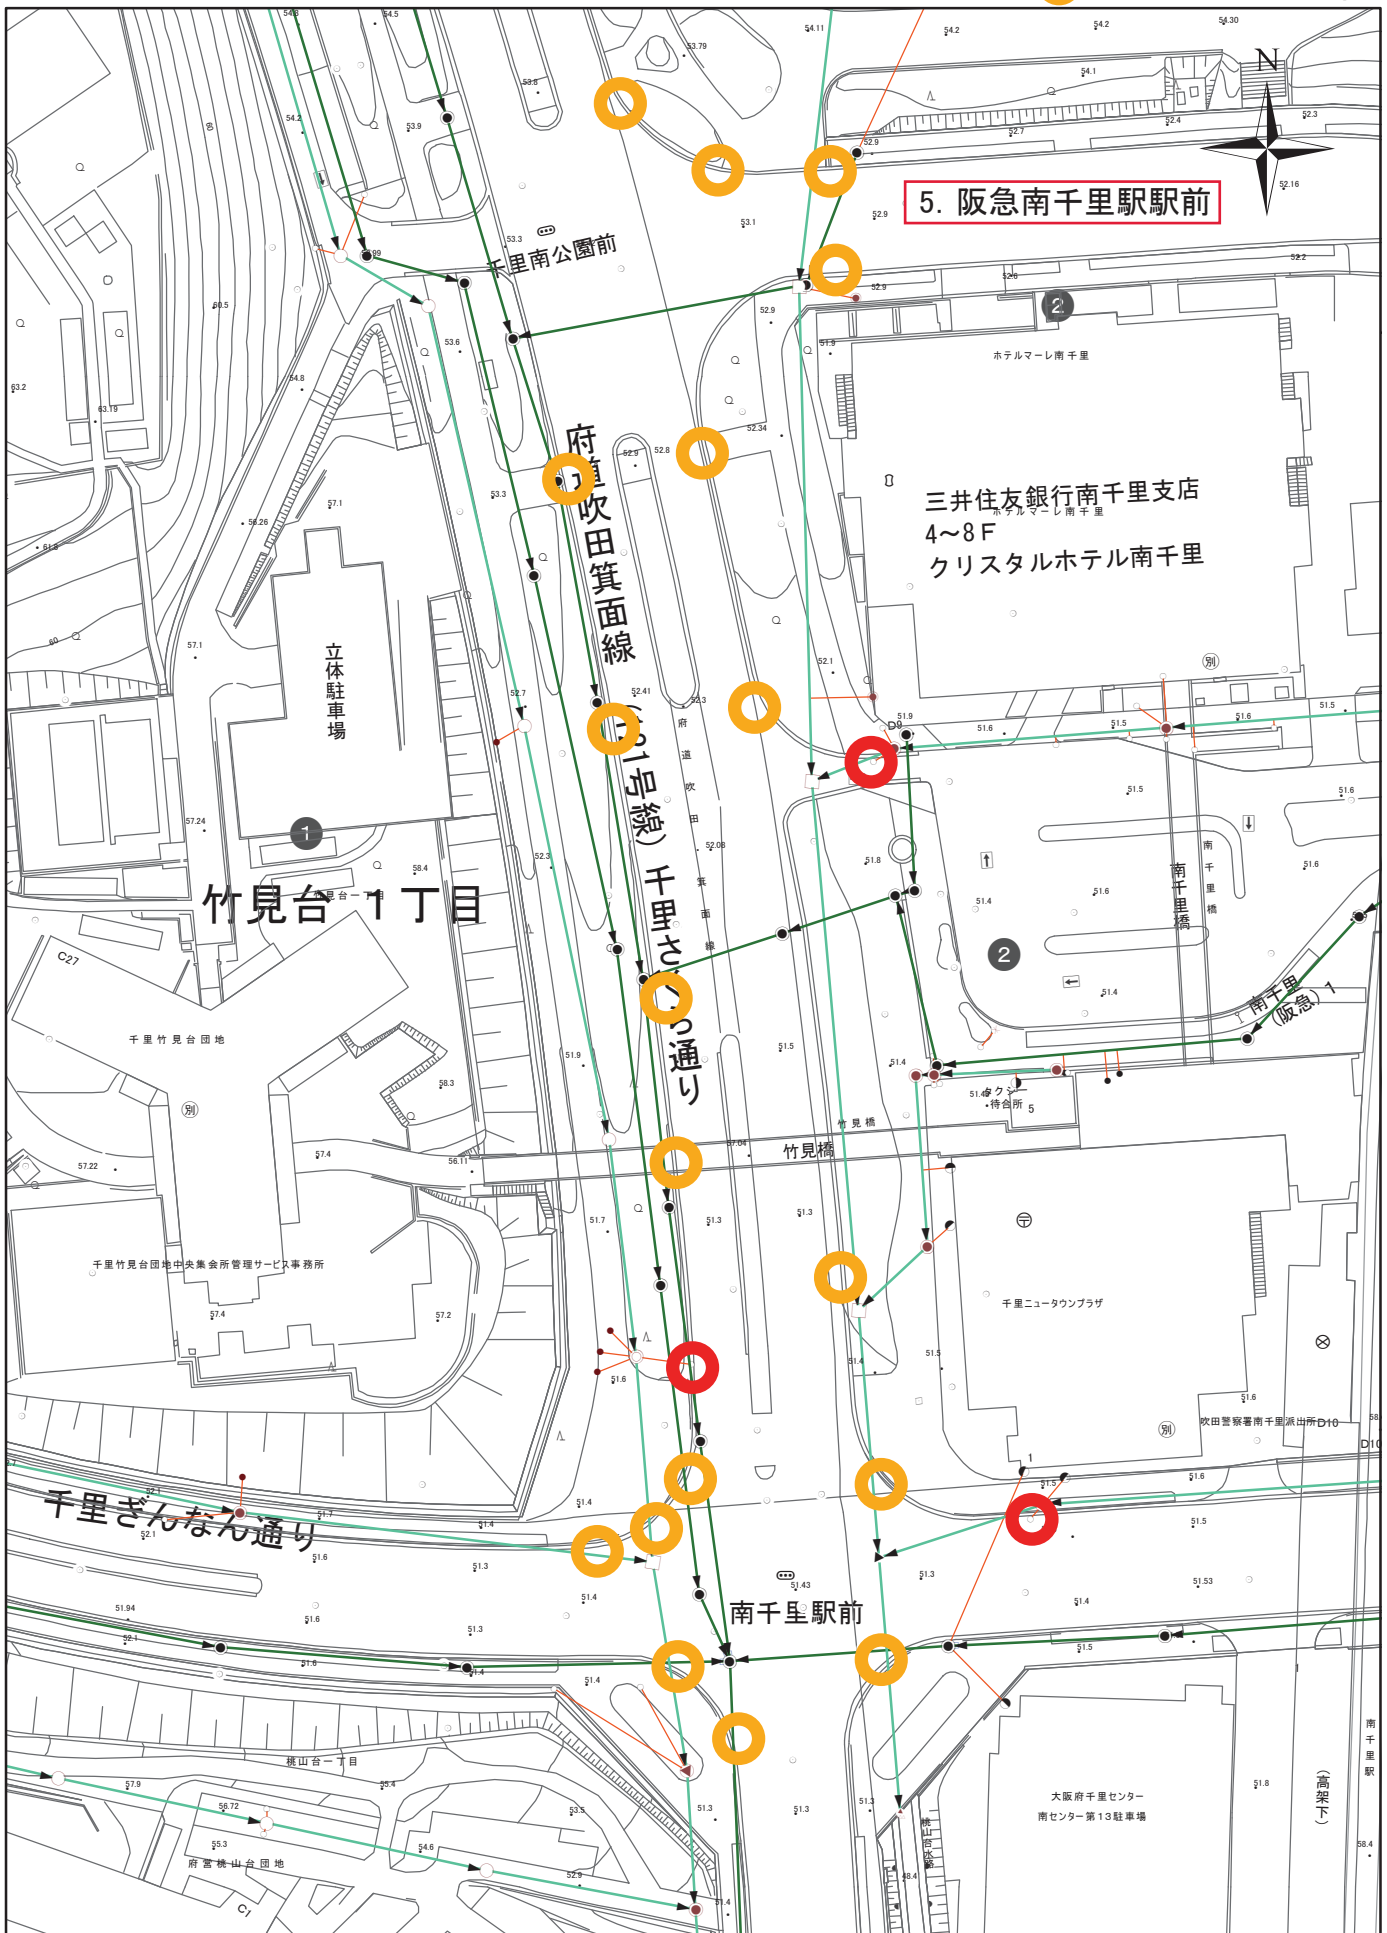

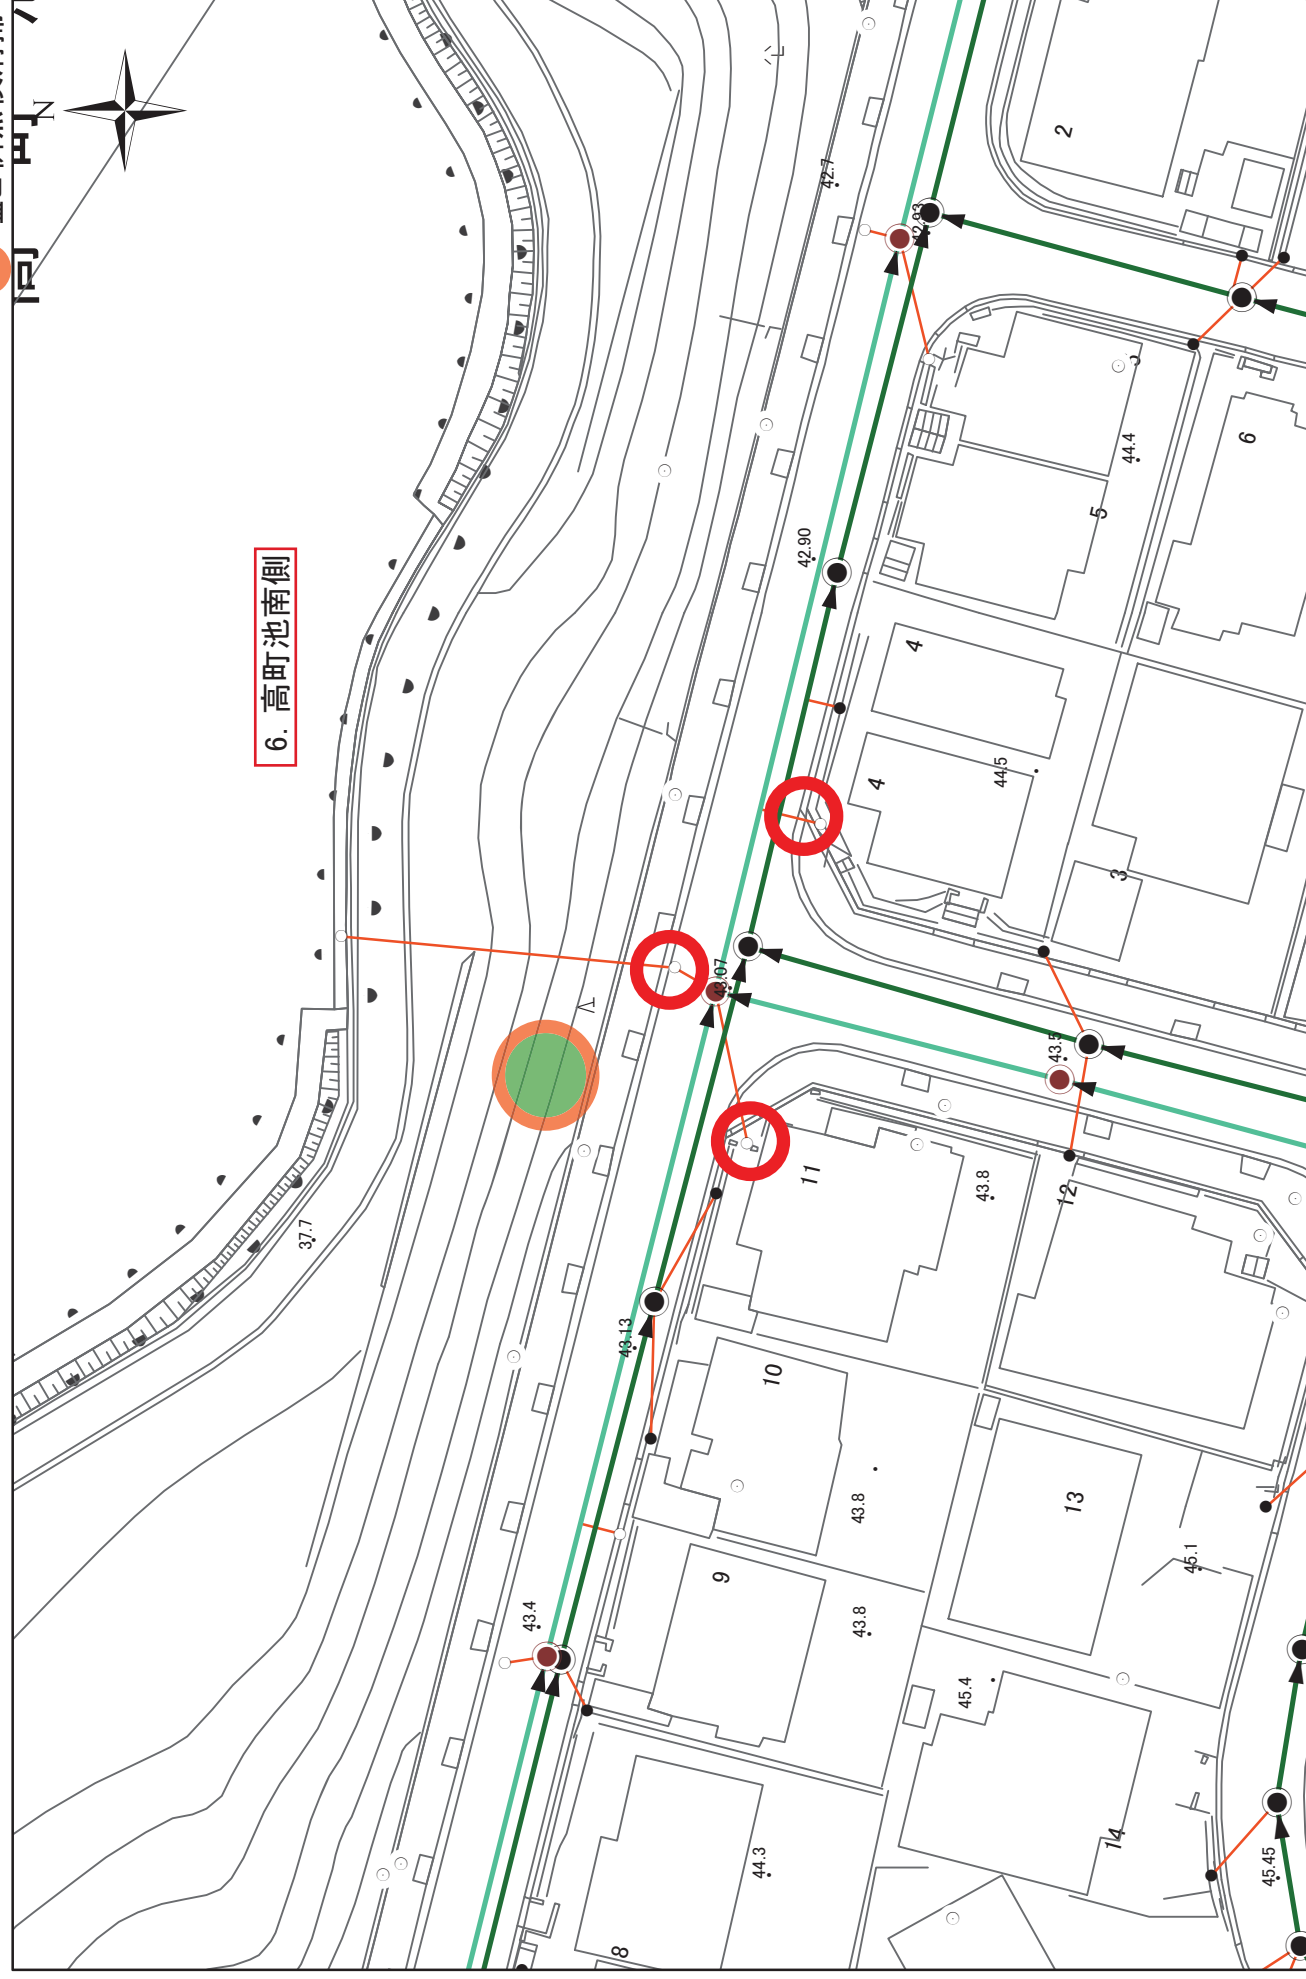


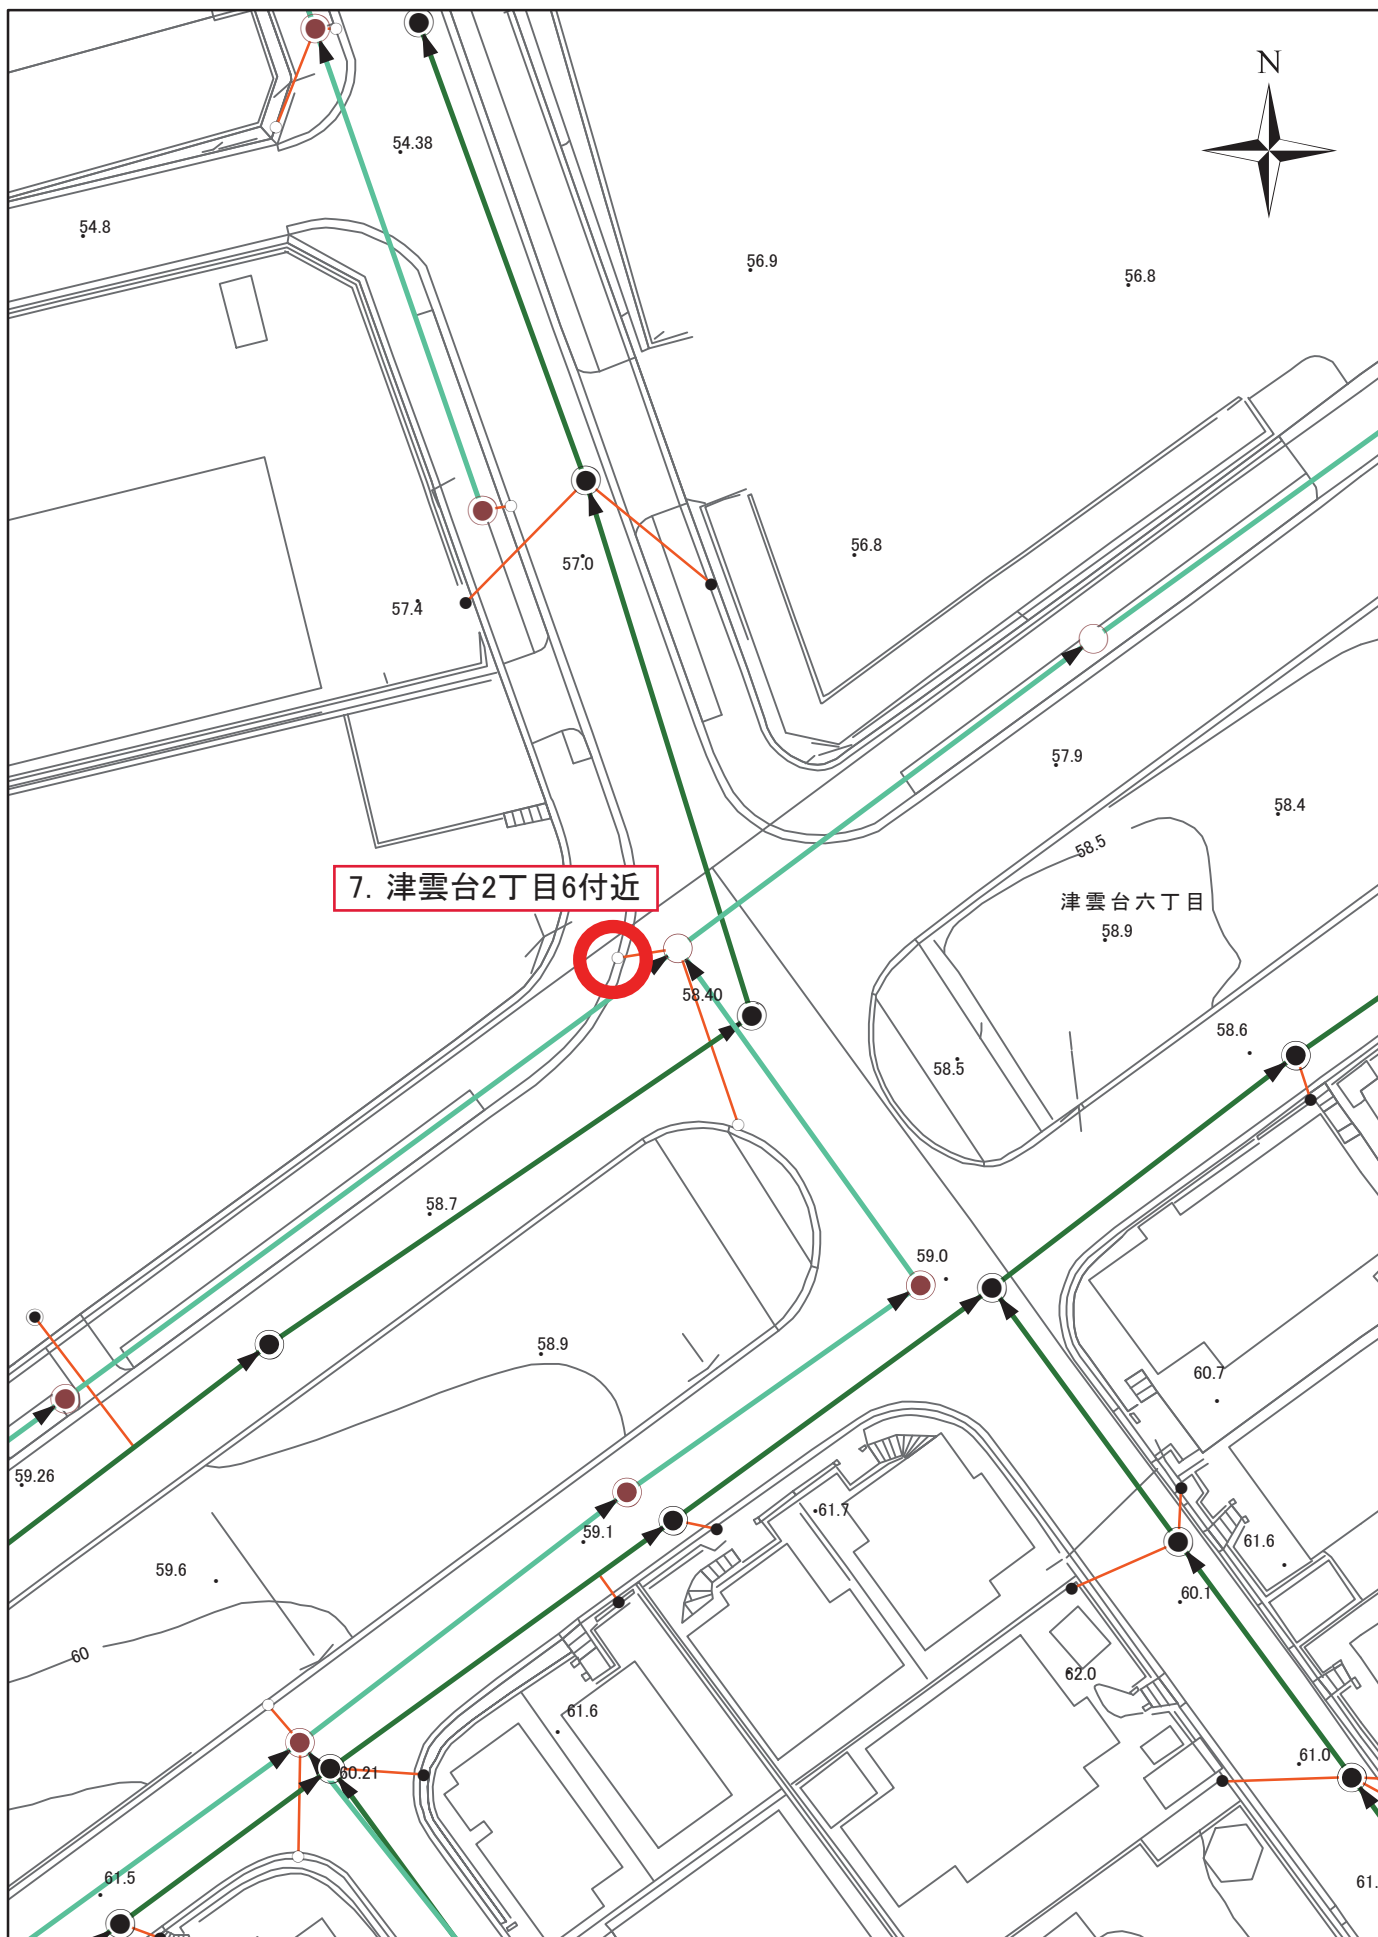

水防事前パトロール箇所



平面図

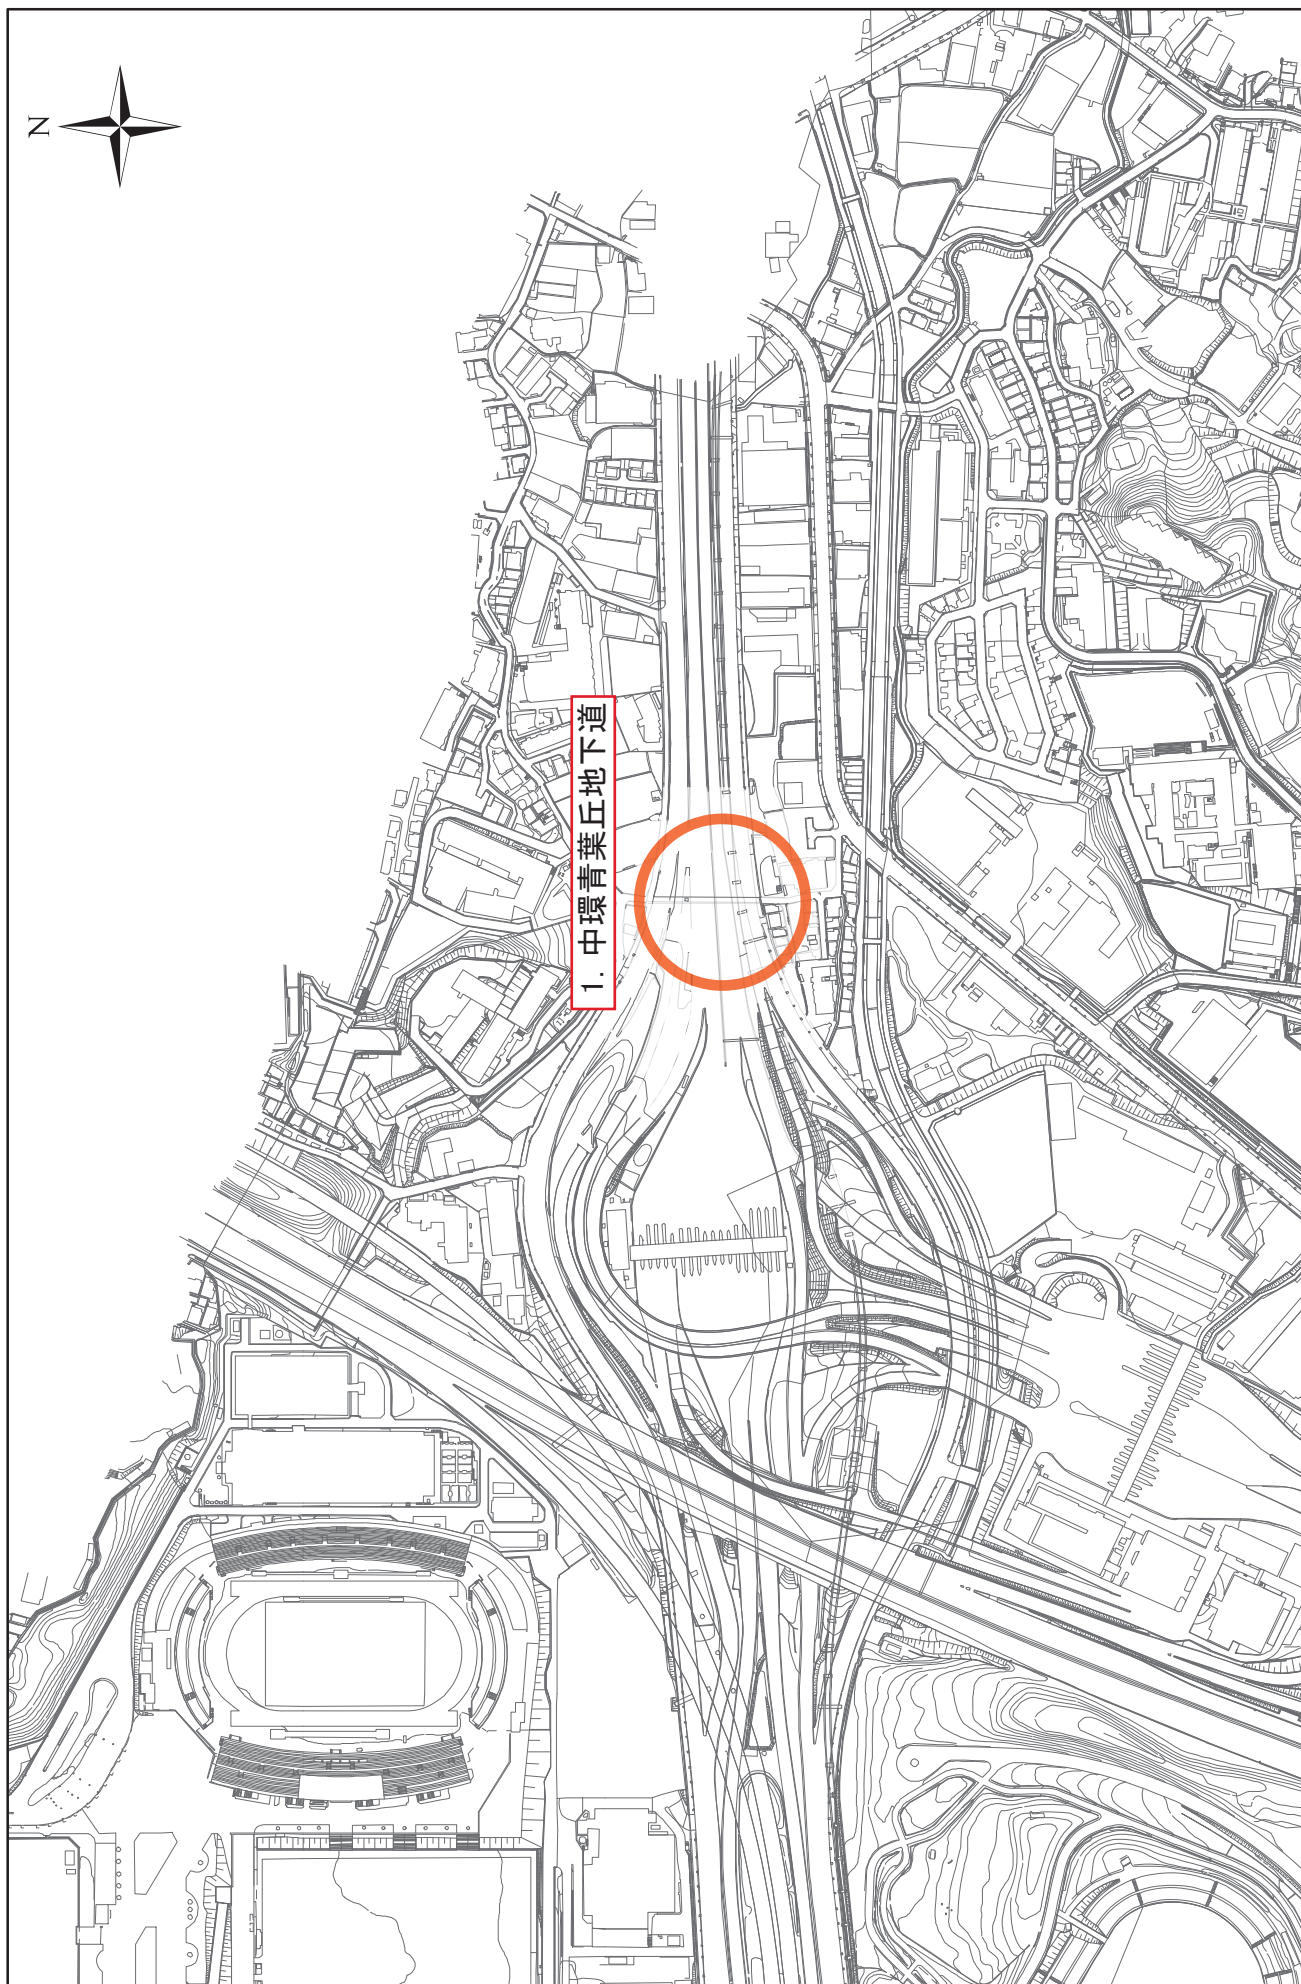

水防事前パトロール箇所

位置図

1:5,000

400

320


240

160

80

0

山田・千里丘方面

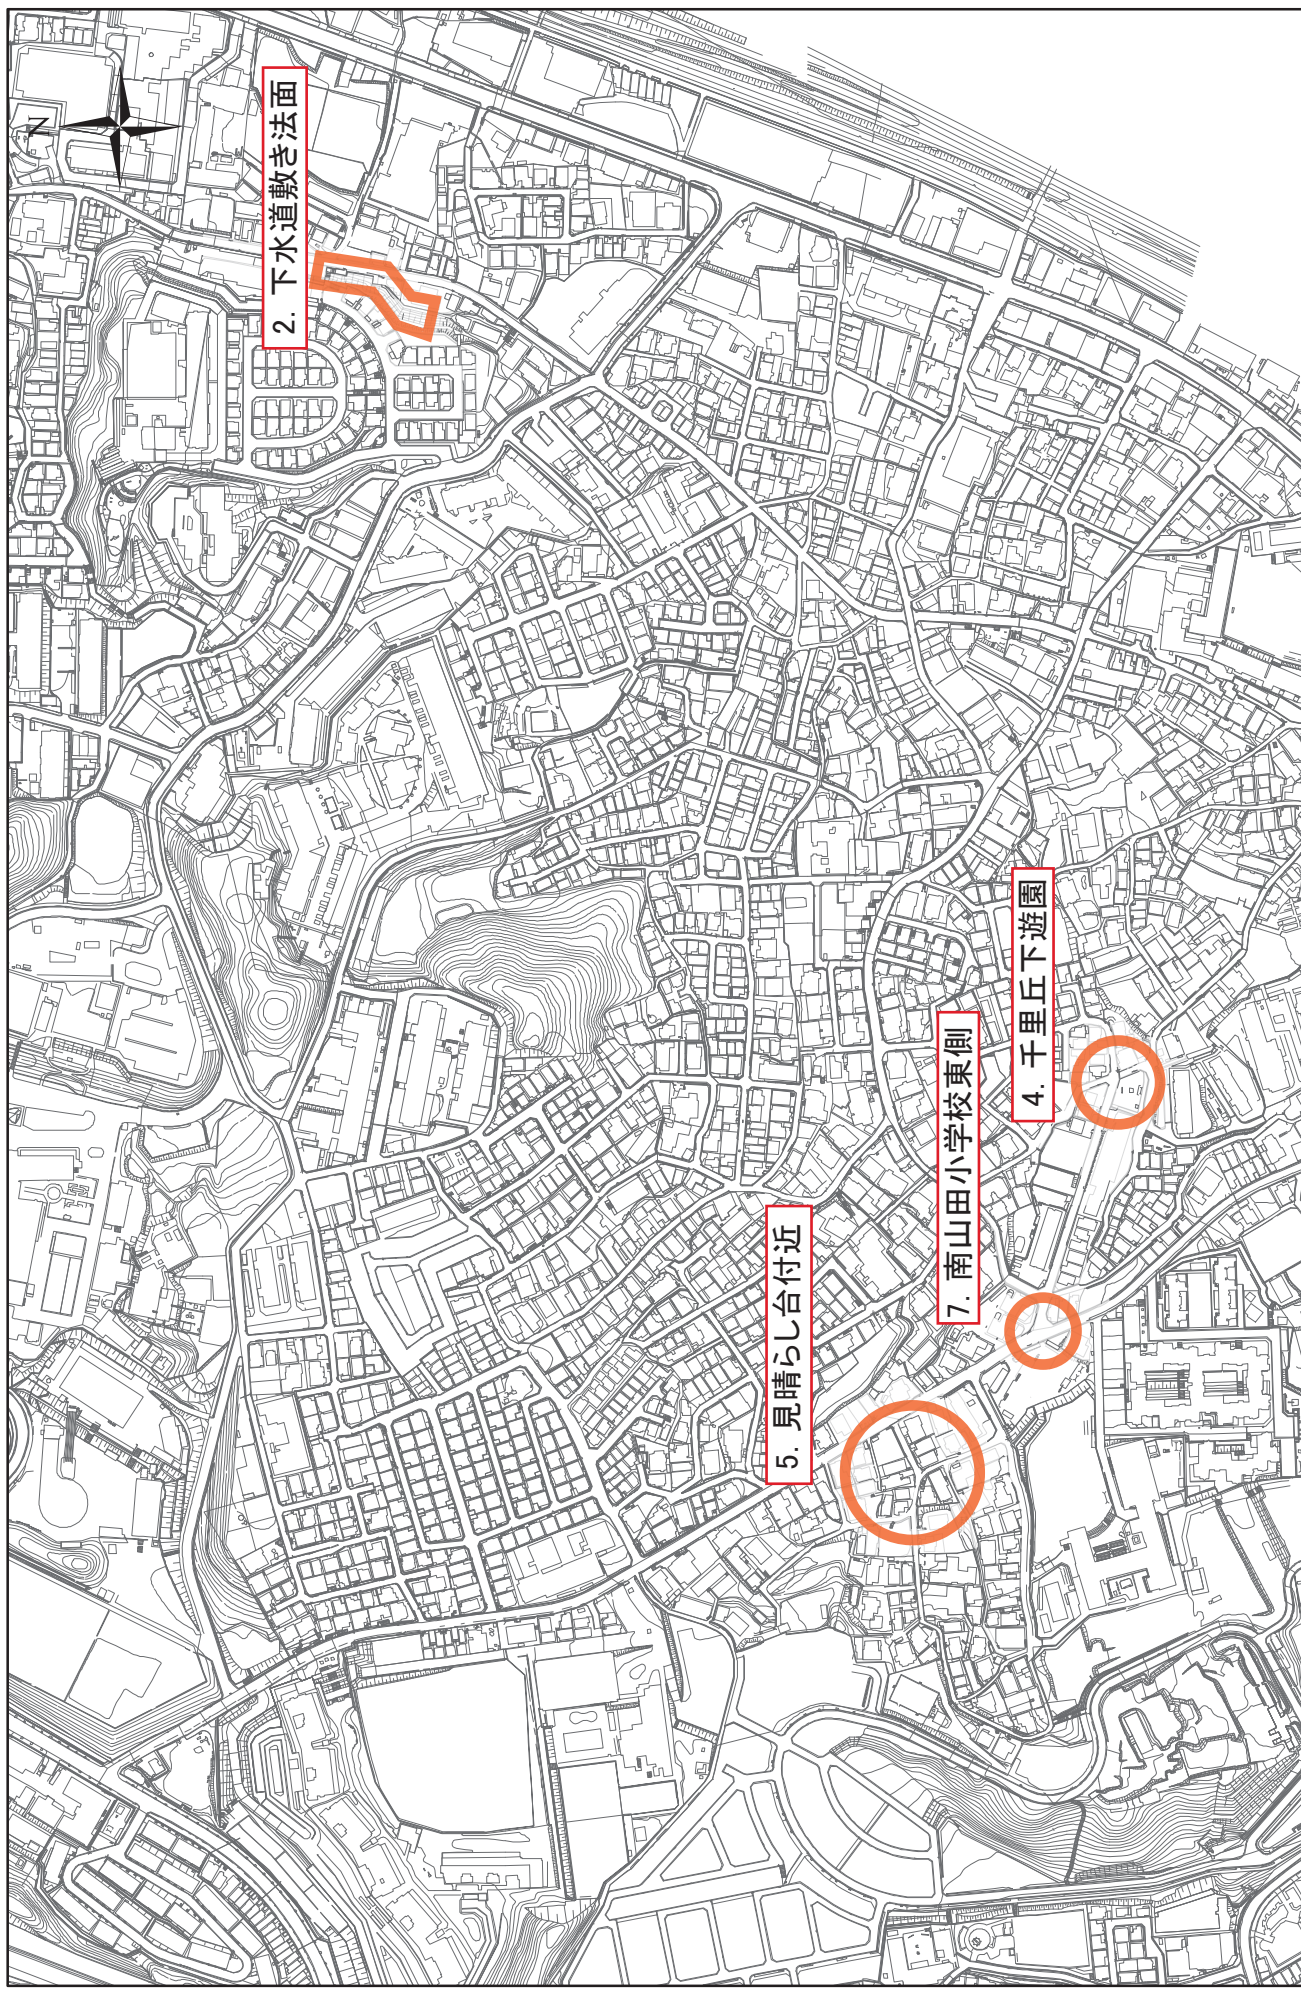


山田・千里丘方面

1:5,000
0 80 160 240 320 400

位置図

水防事前パトロール箇所

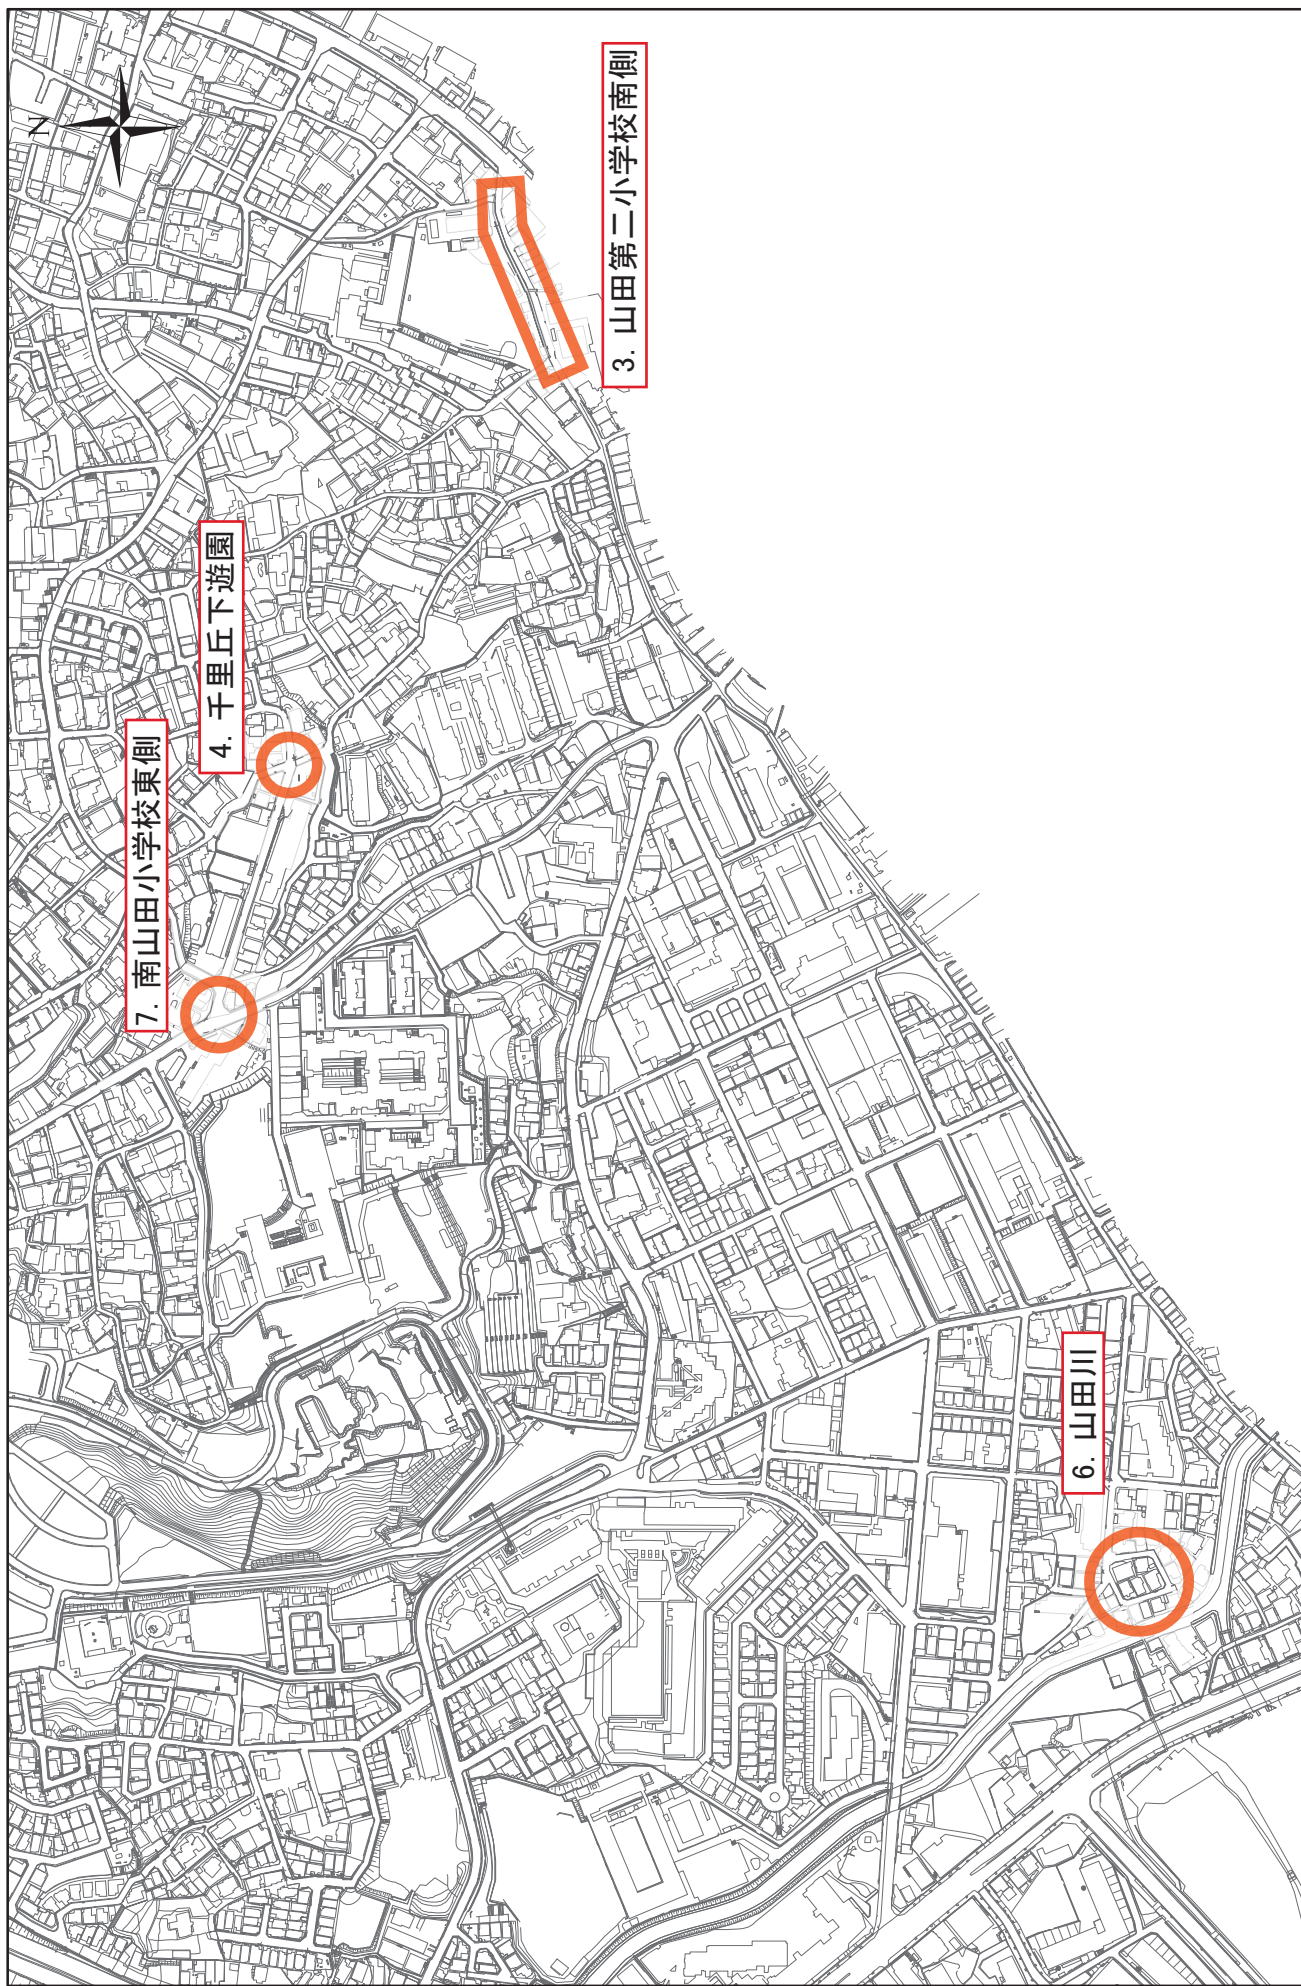

水防事前パトロール箇所

1:5,000




山田・千里丘方面

位置図

山田・千里丘方面 1


● 雨水樹清掃
 ■ 水路清掃

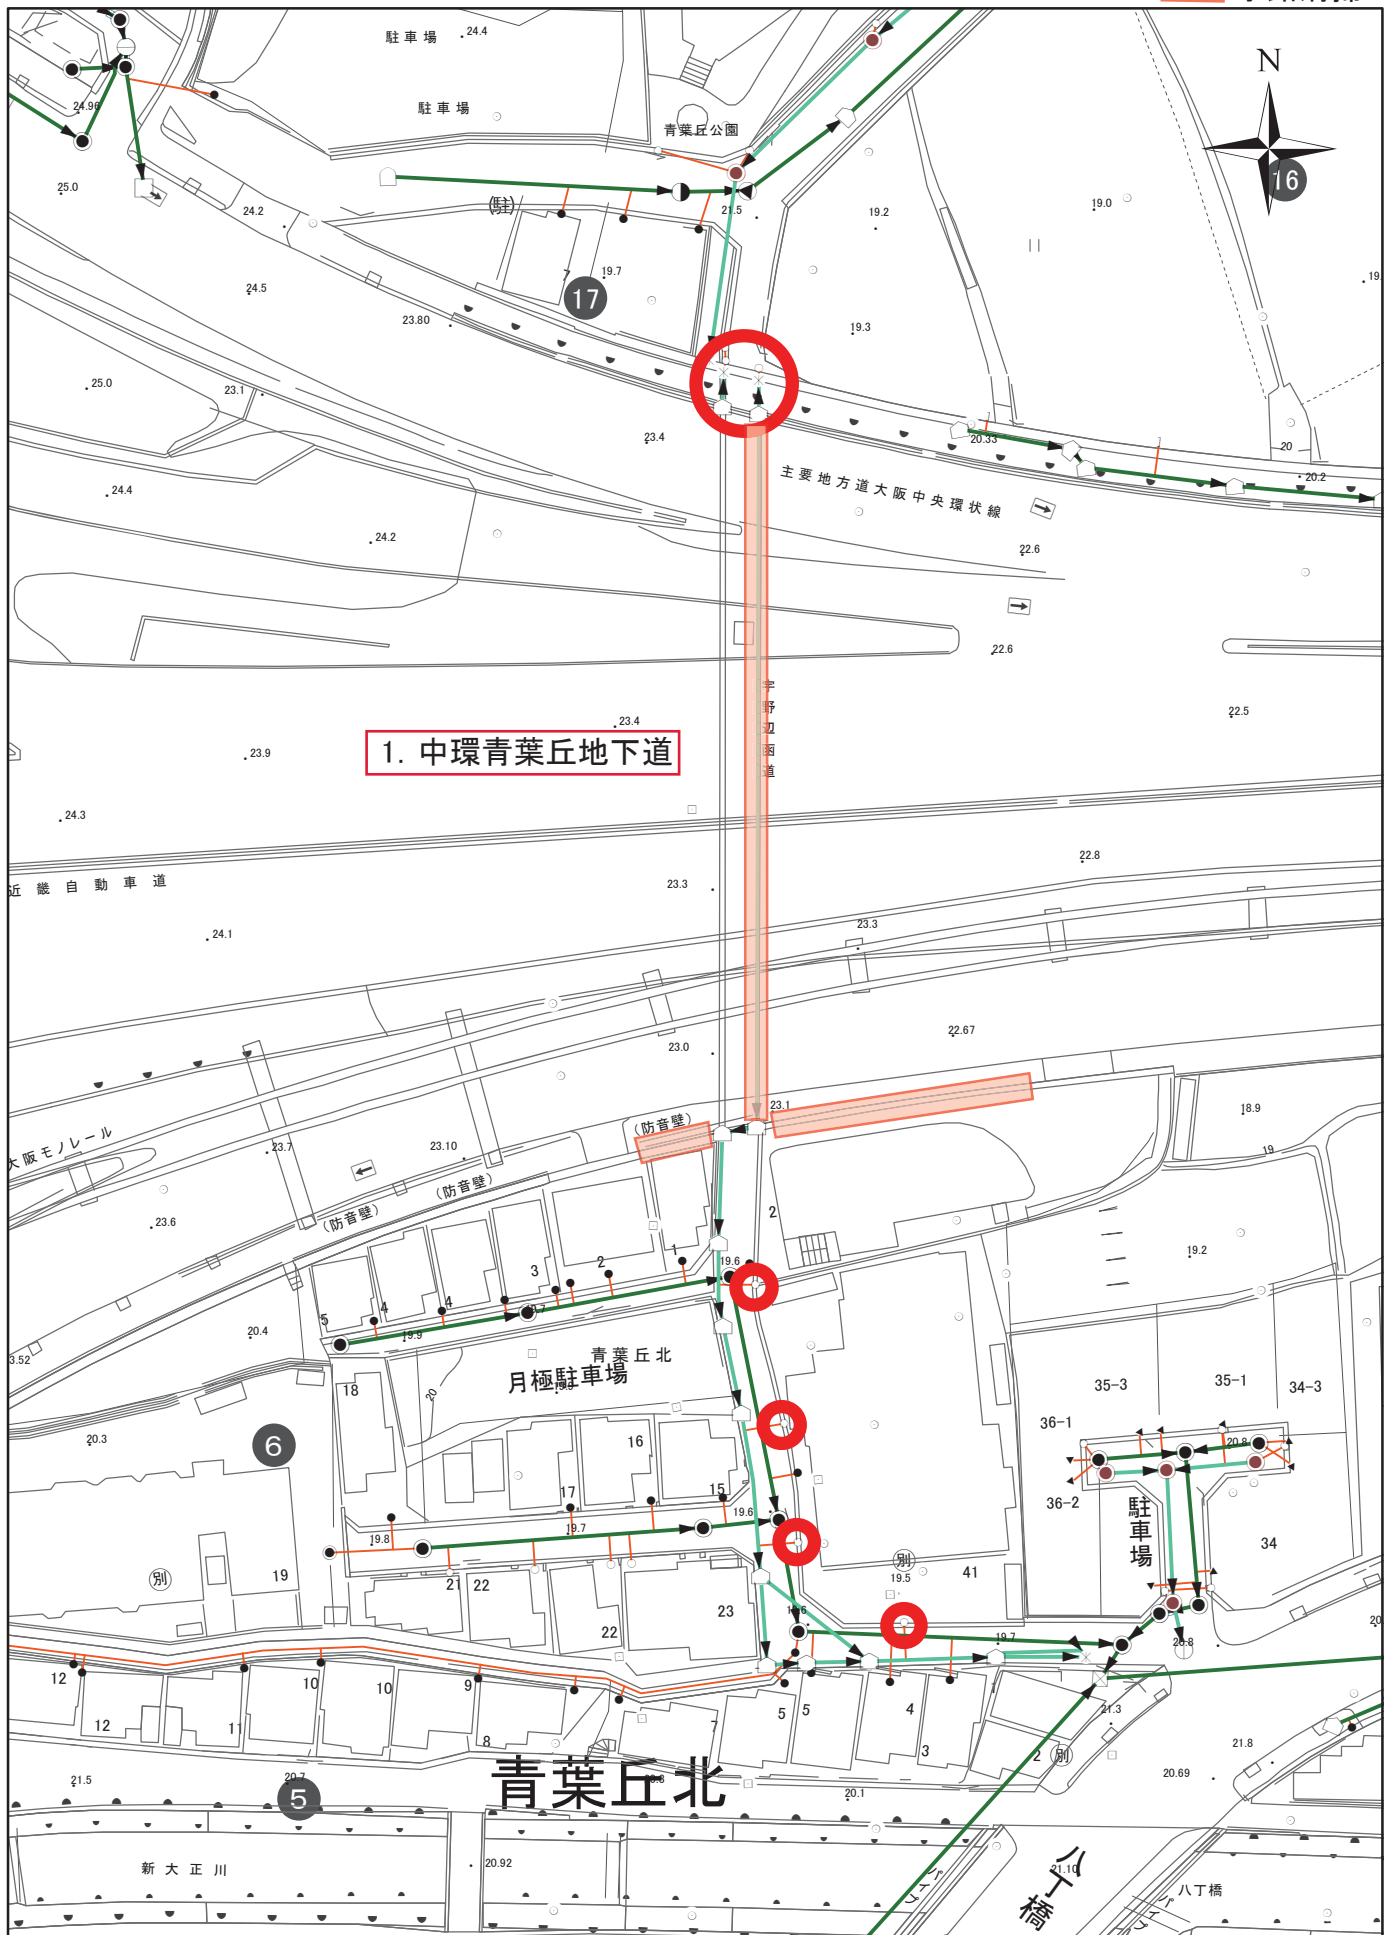


水防事前パトロール箇所

1:750
 0 9 18 27 36 45

平面図

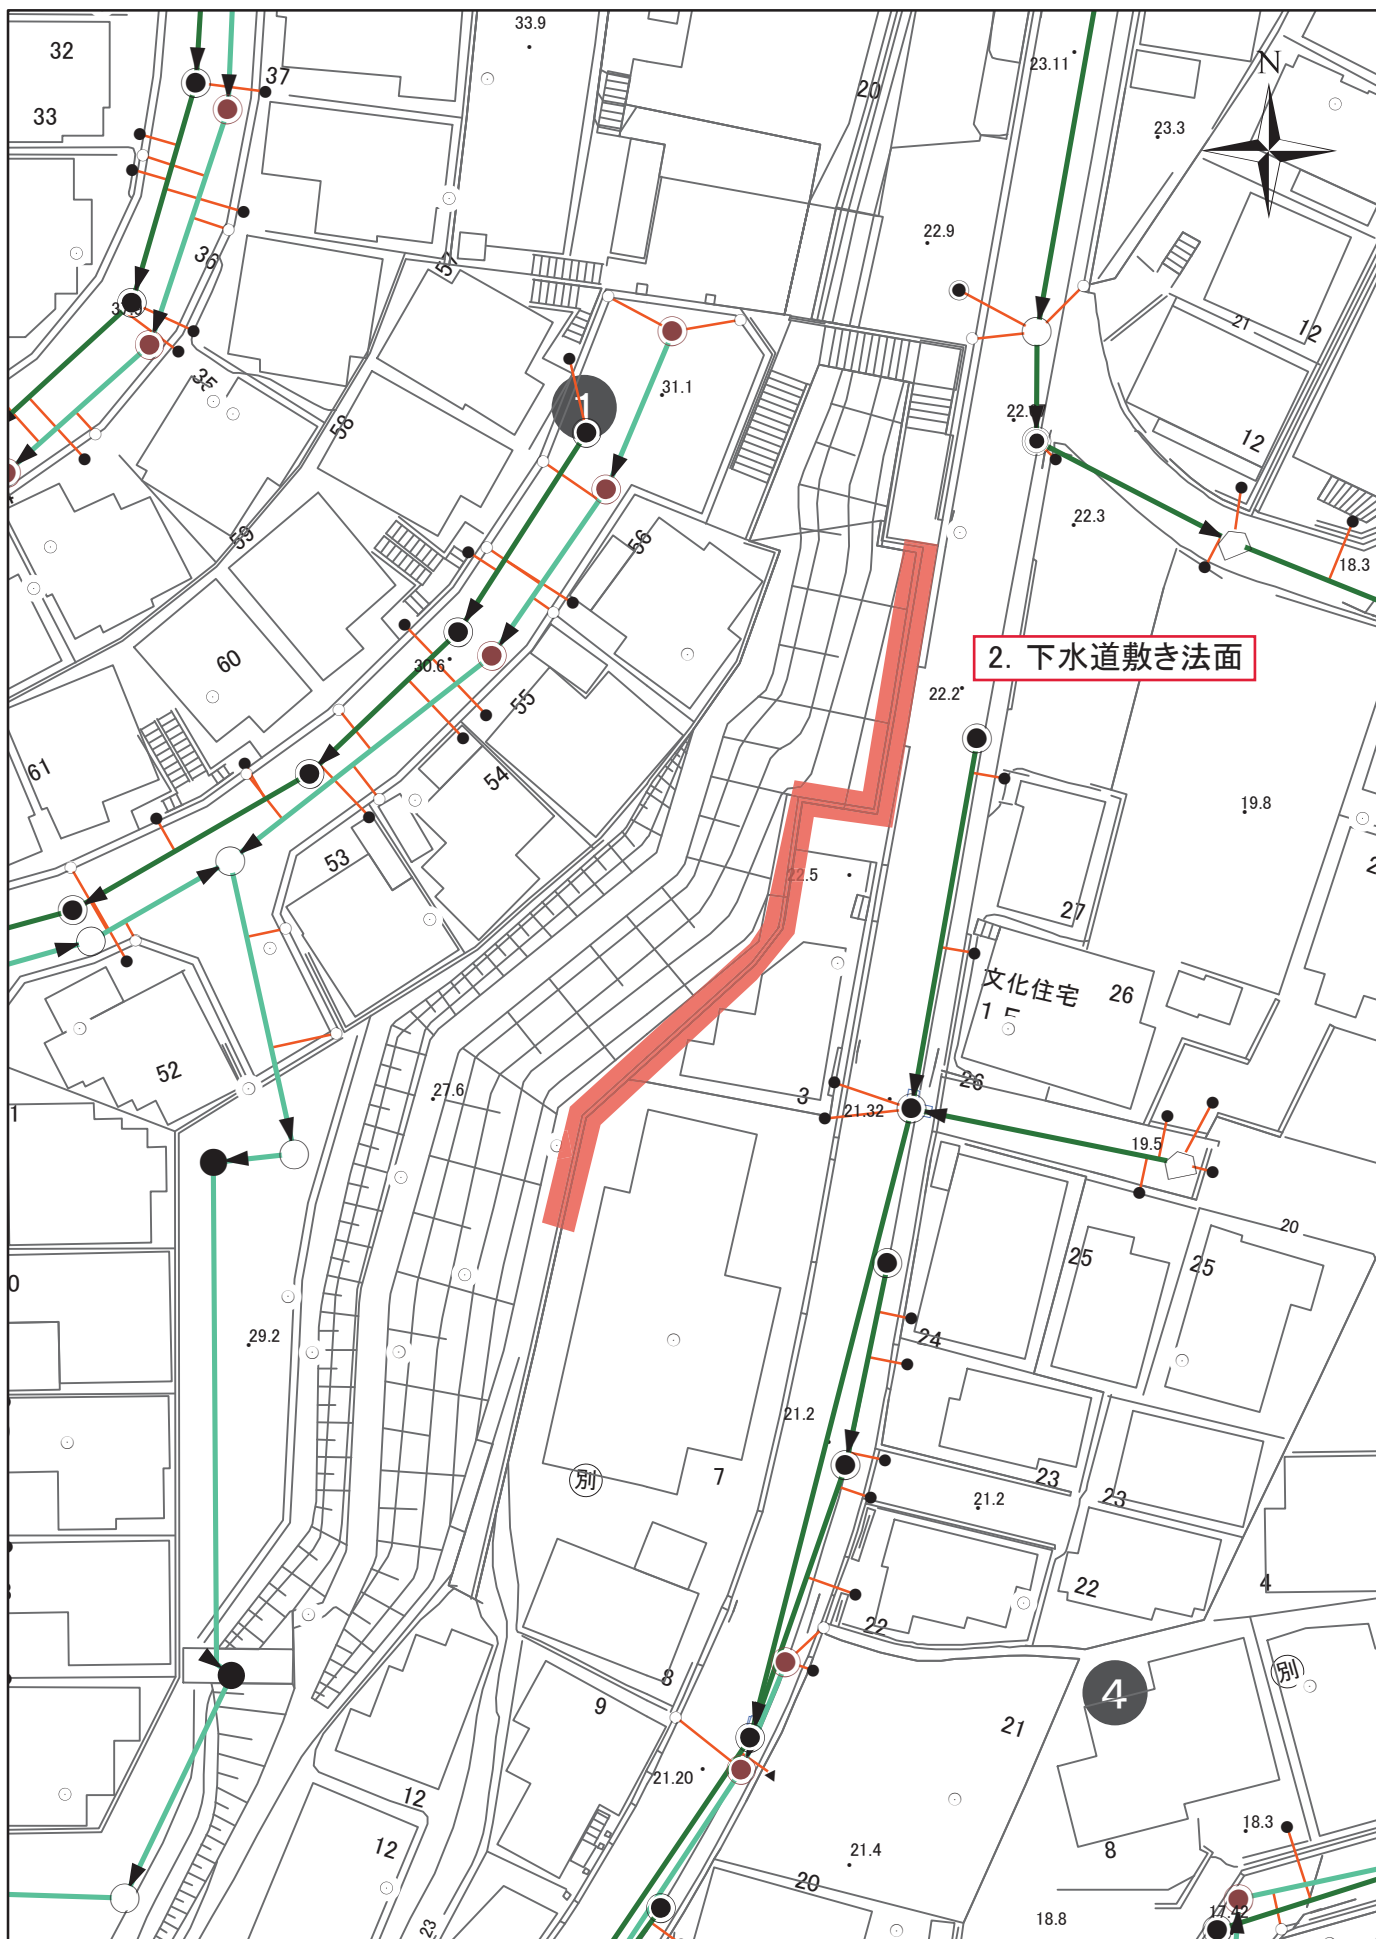

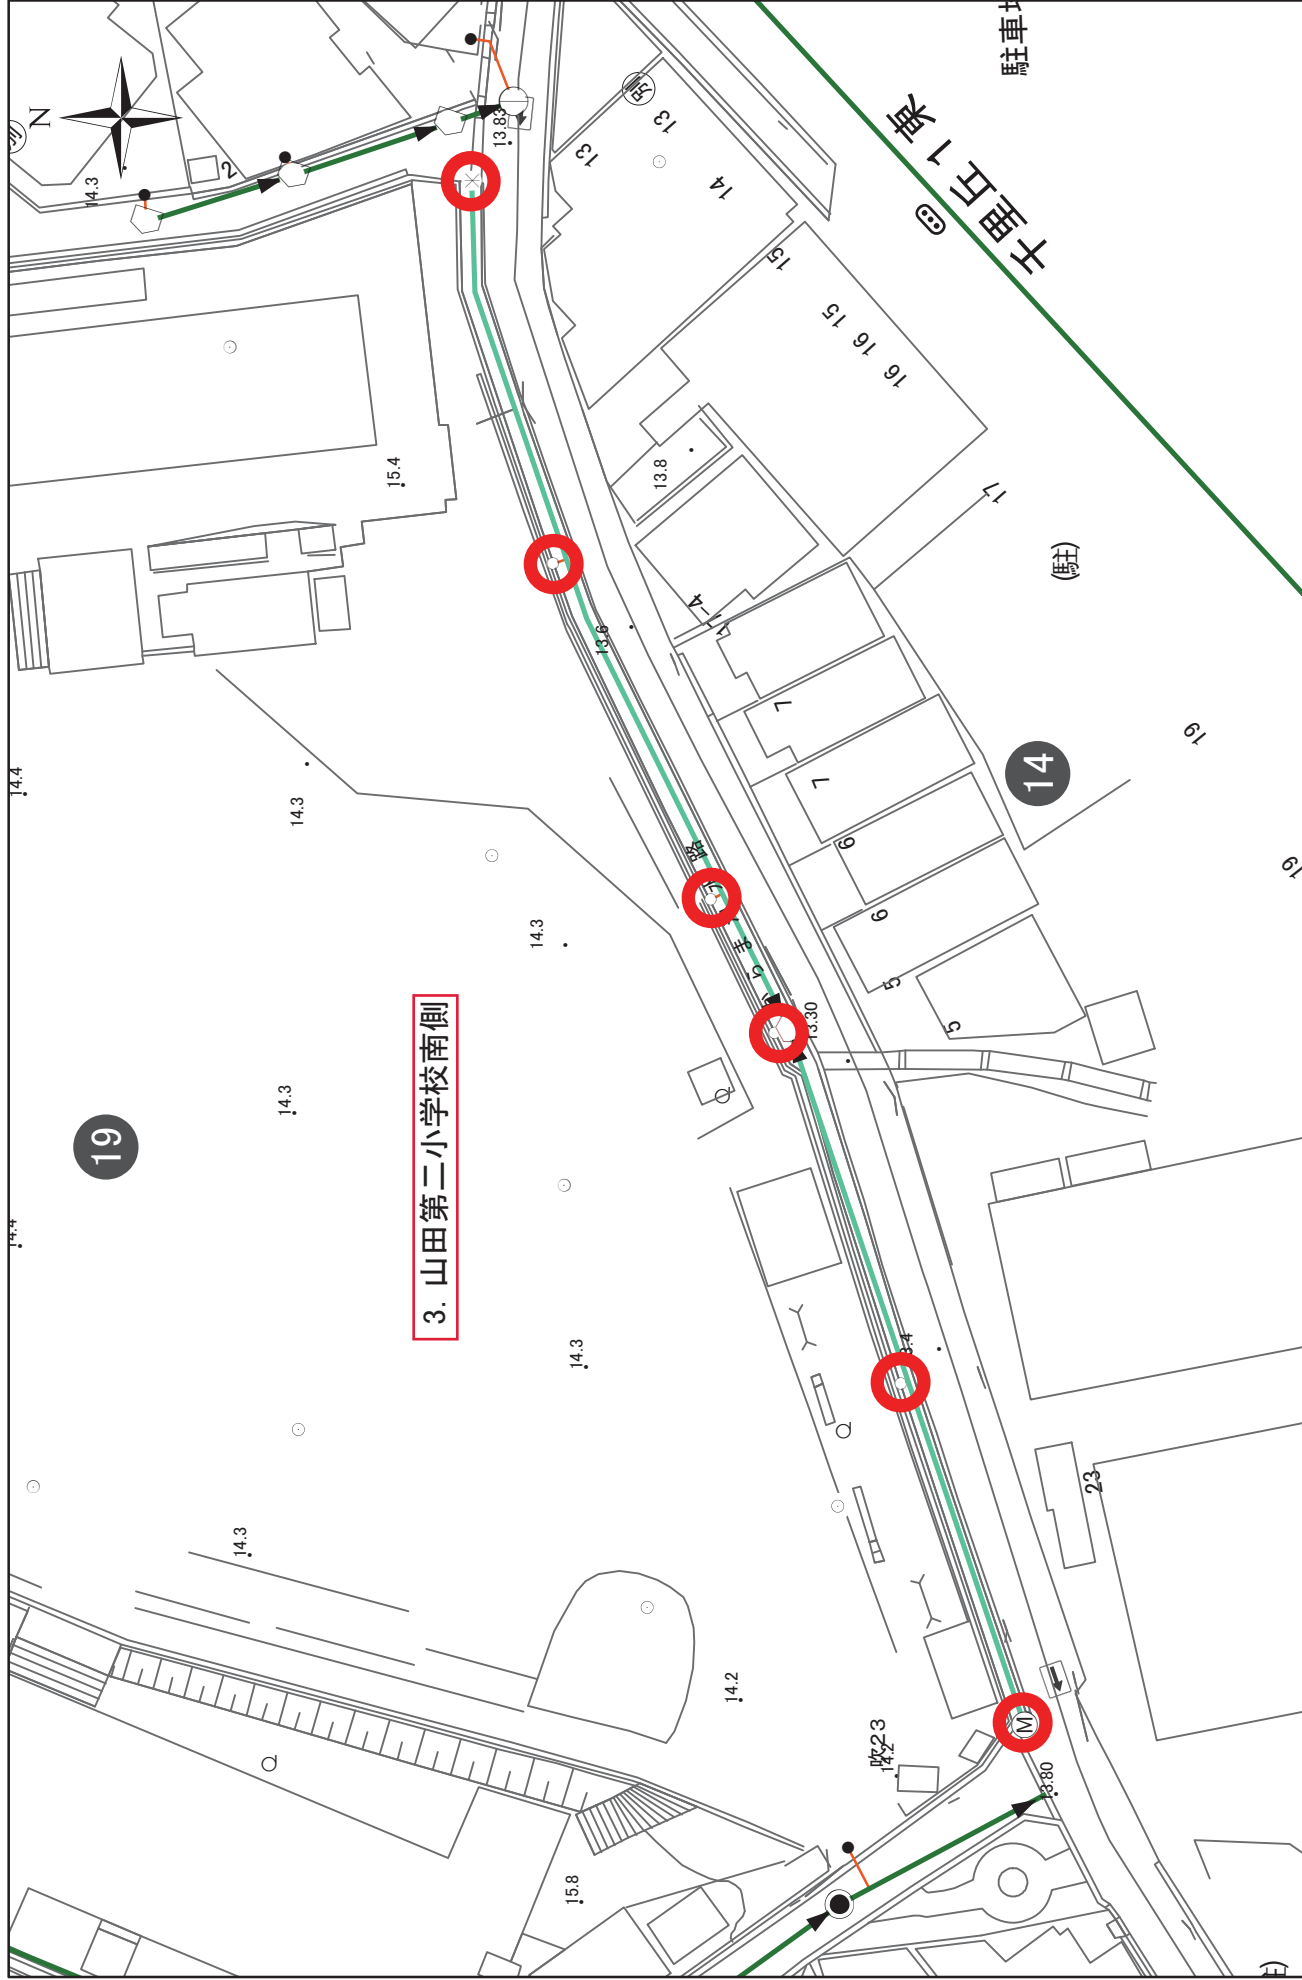



水防事前パトロール箇所


1:500



平面図

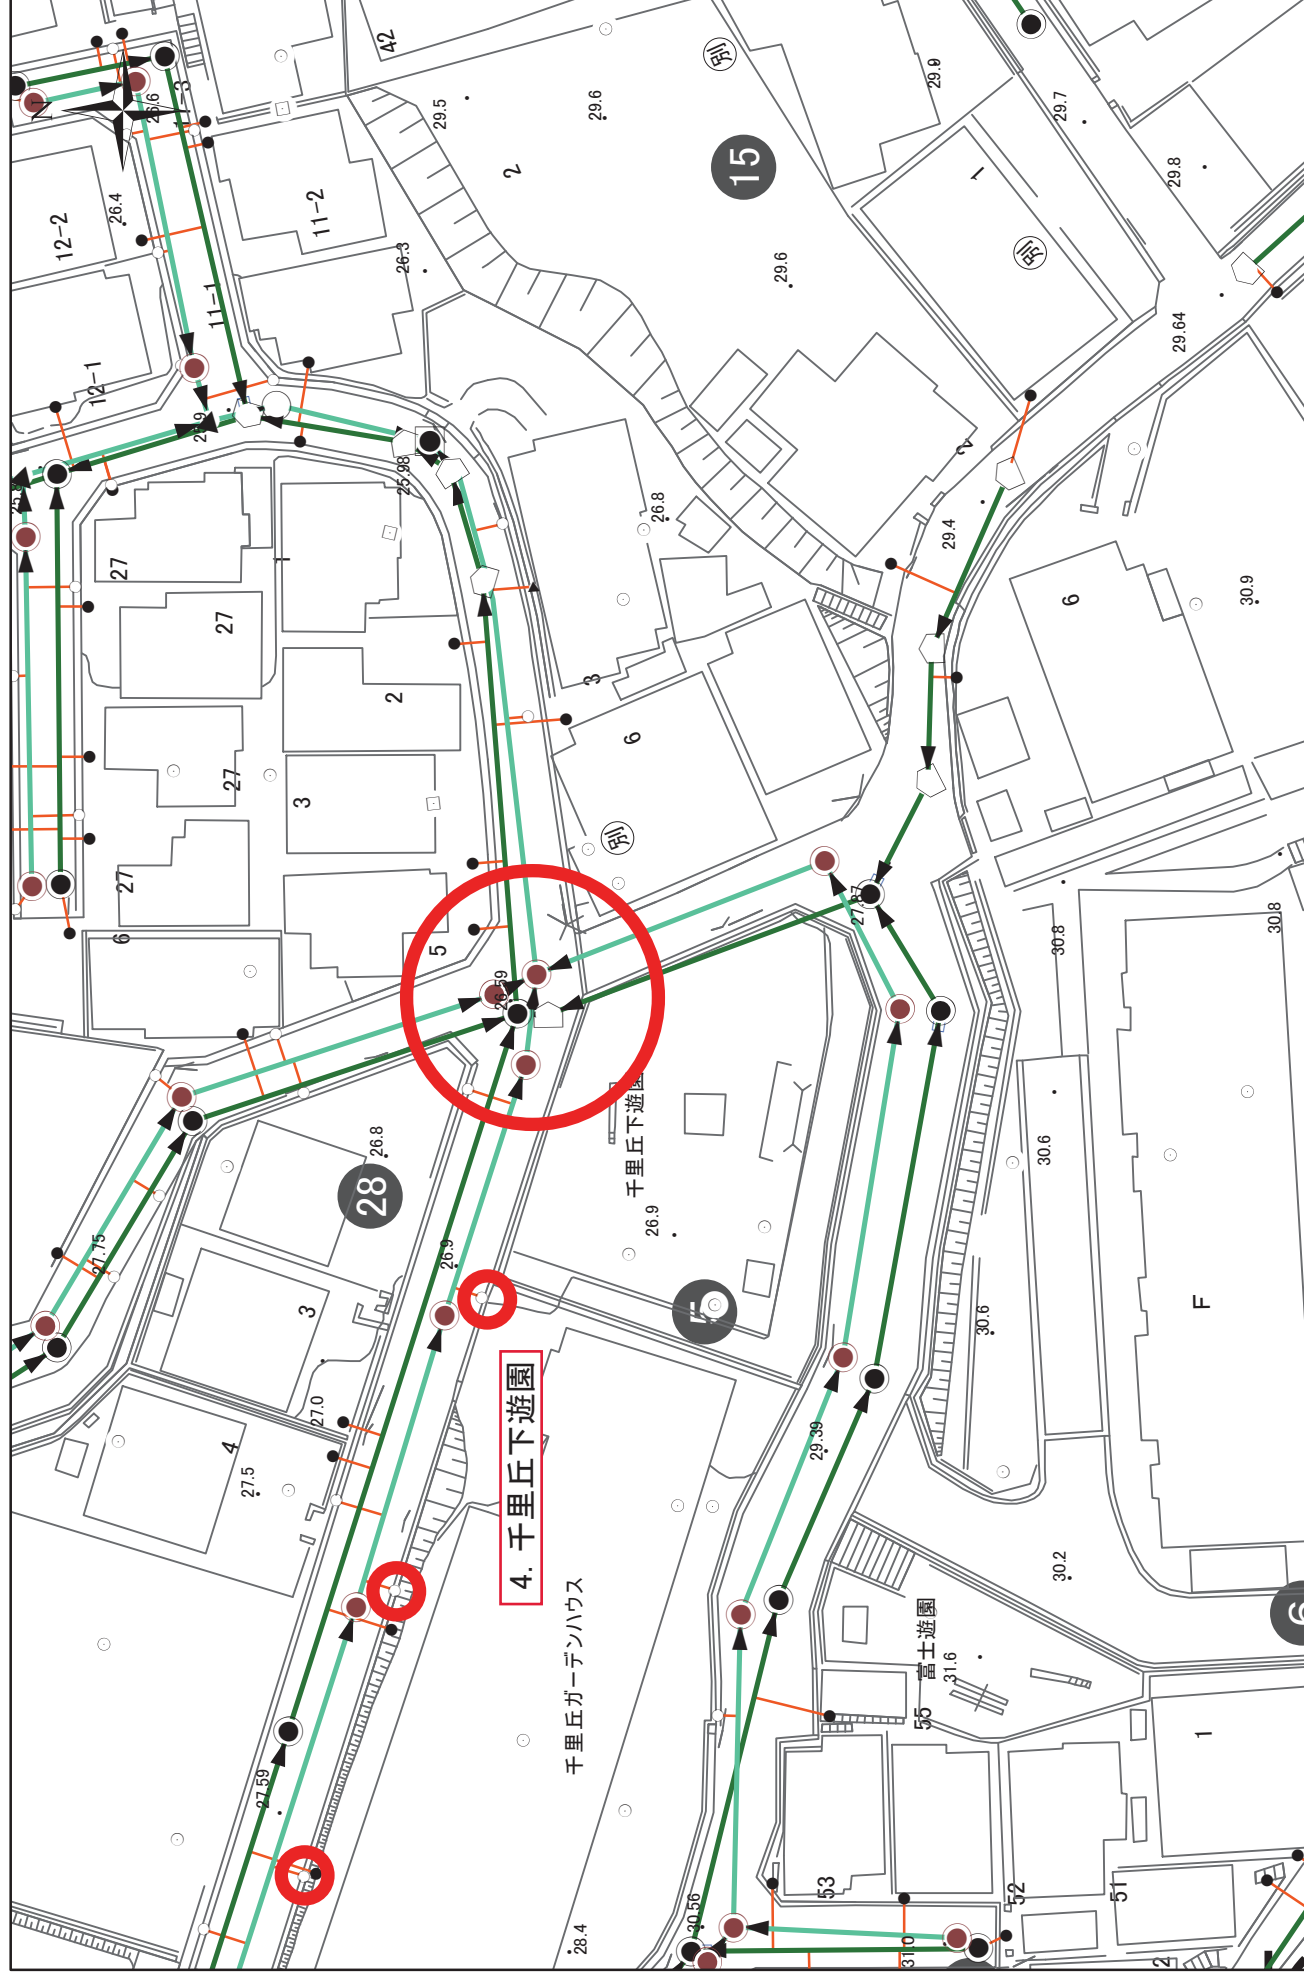

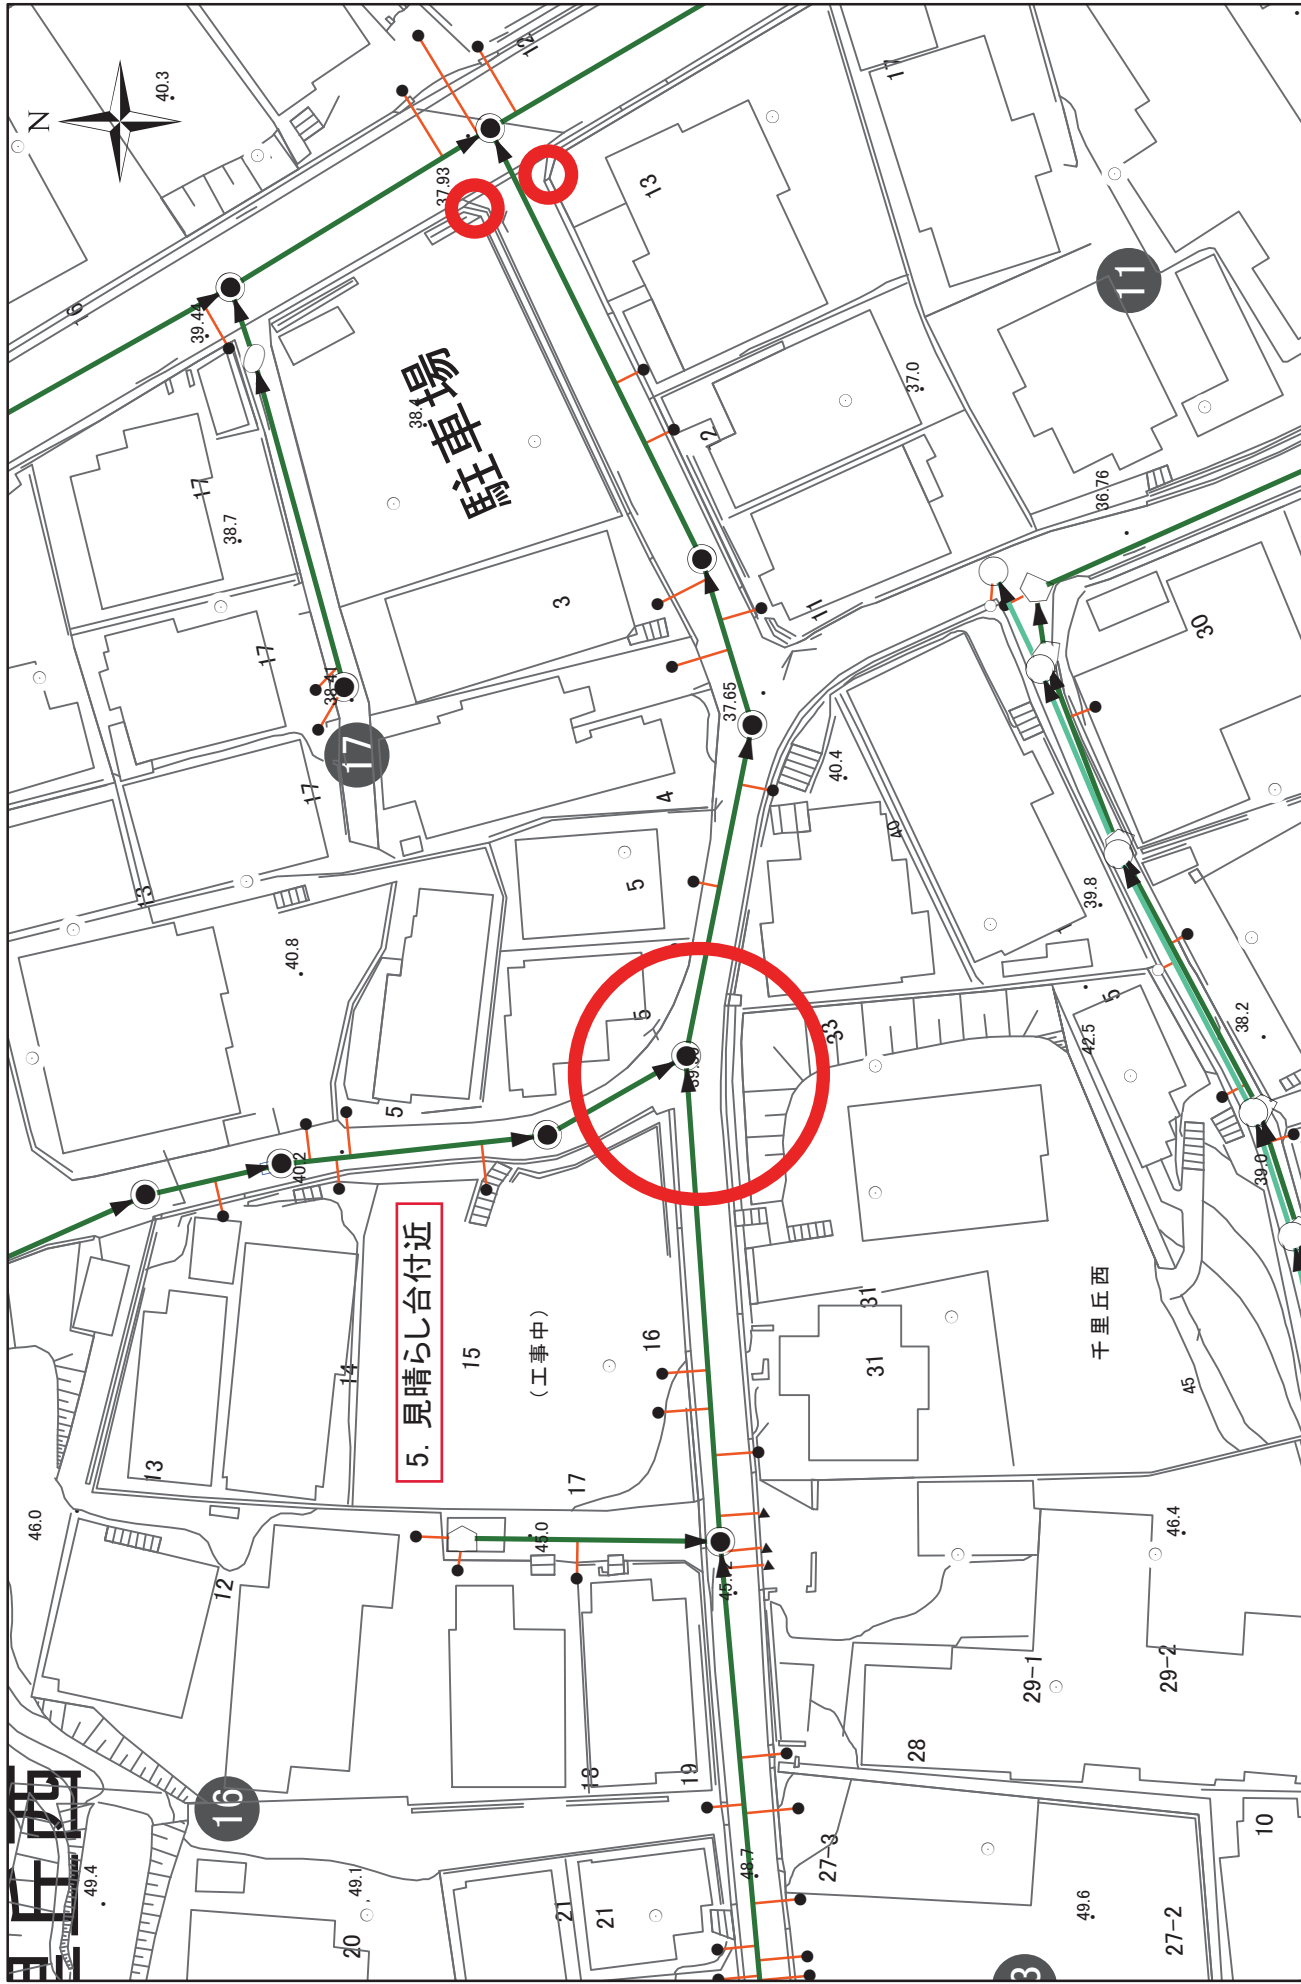

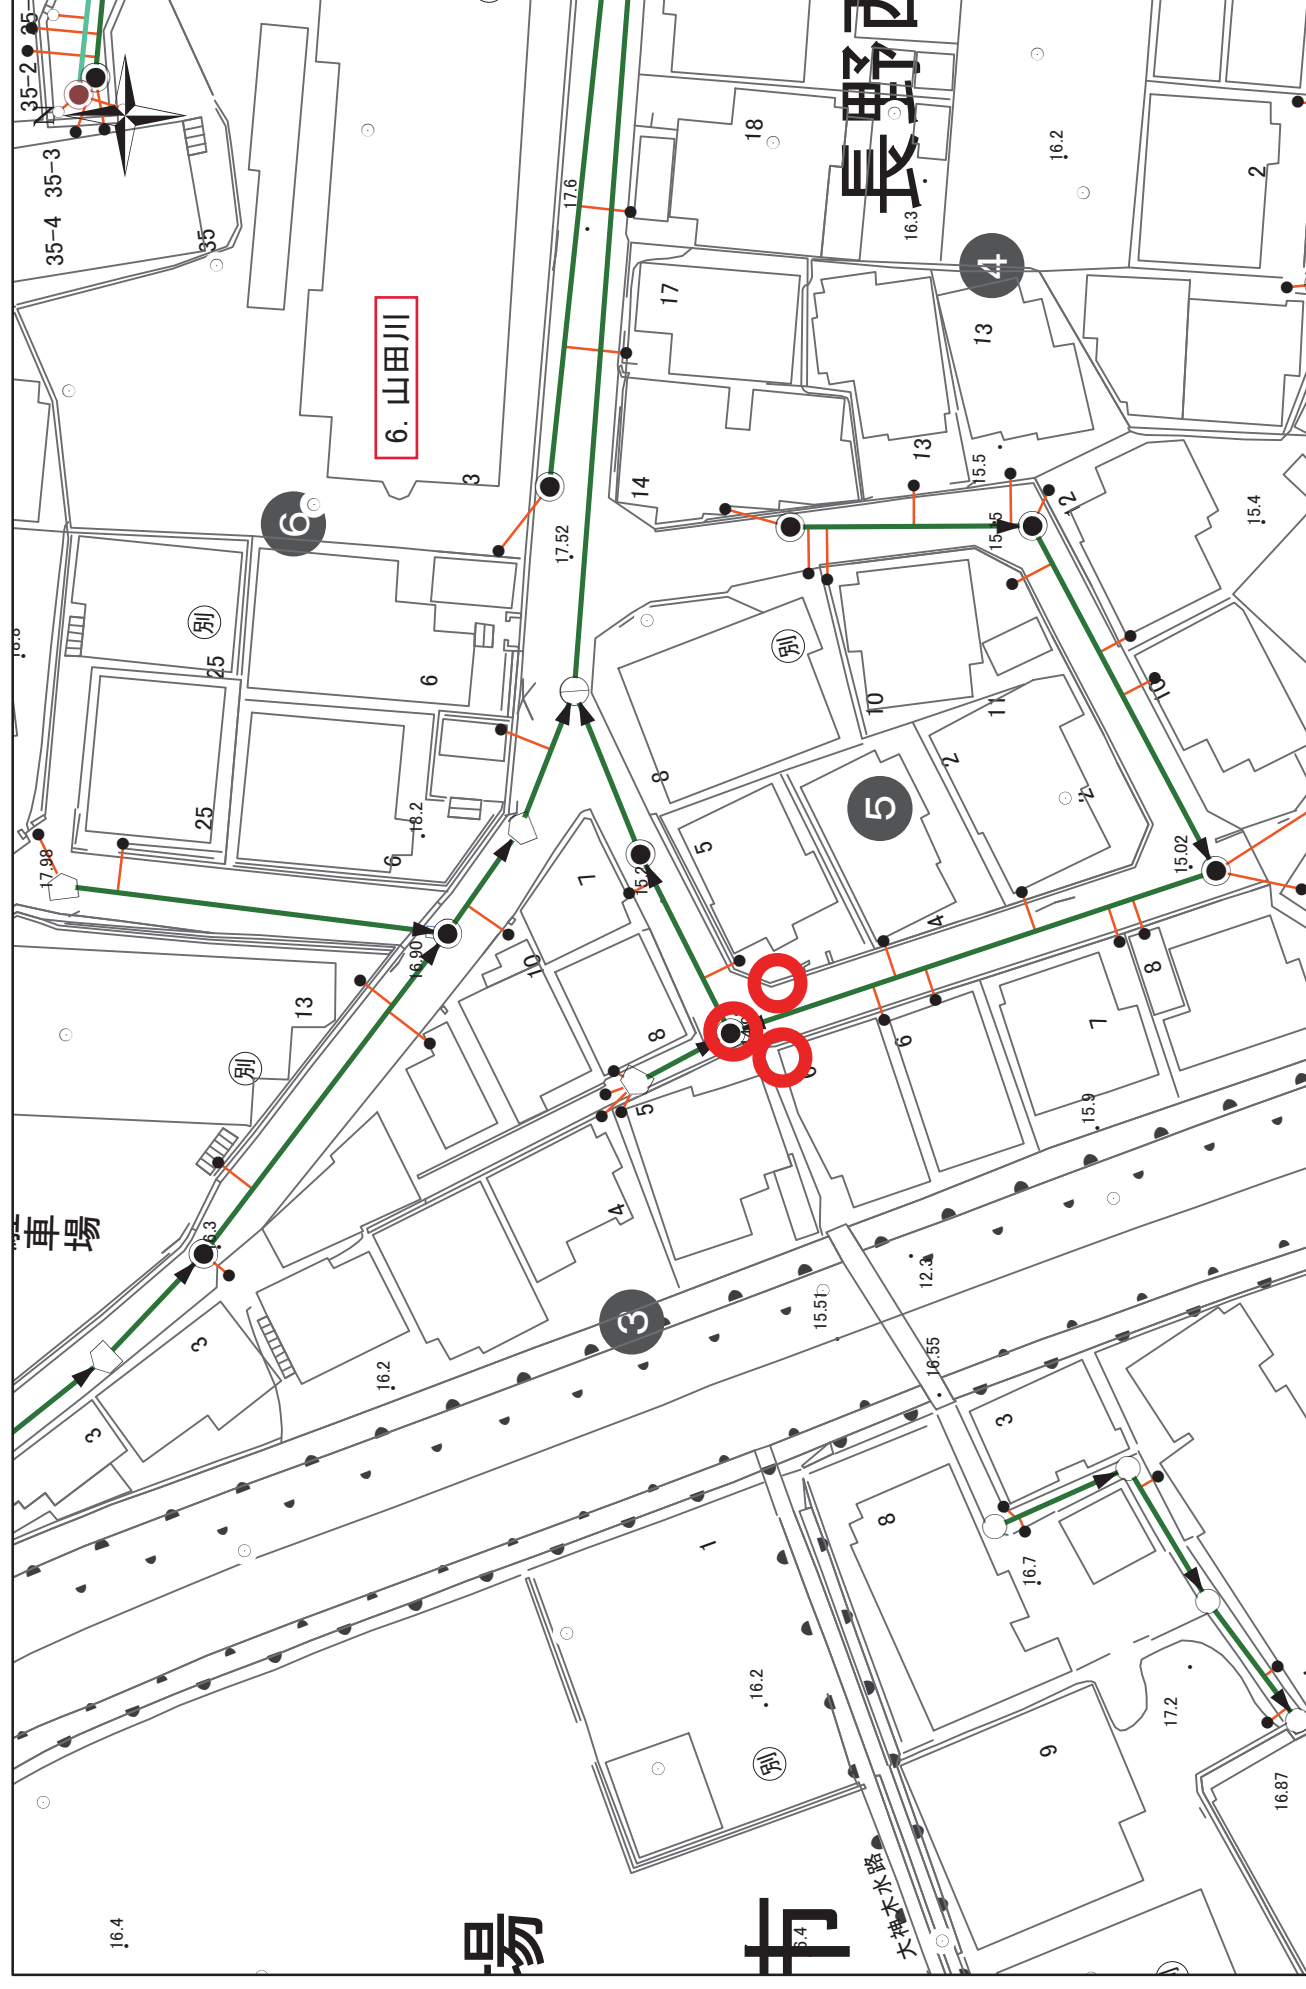


水防事前パトロール箇所

1:500


Age Group	Number of People (approx.)
0-8	38
8-16	35
16-24	32
24-32	30
32-40	28
40-48	25
48-56	22
56-64	20
64-72	18
72-80	16
80-88	14
88-96	12

圖恒斗

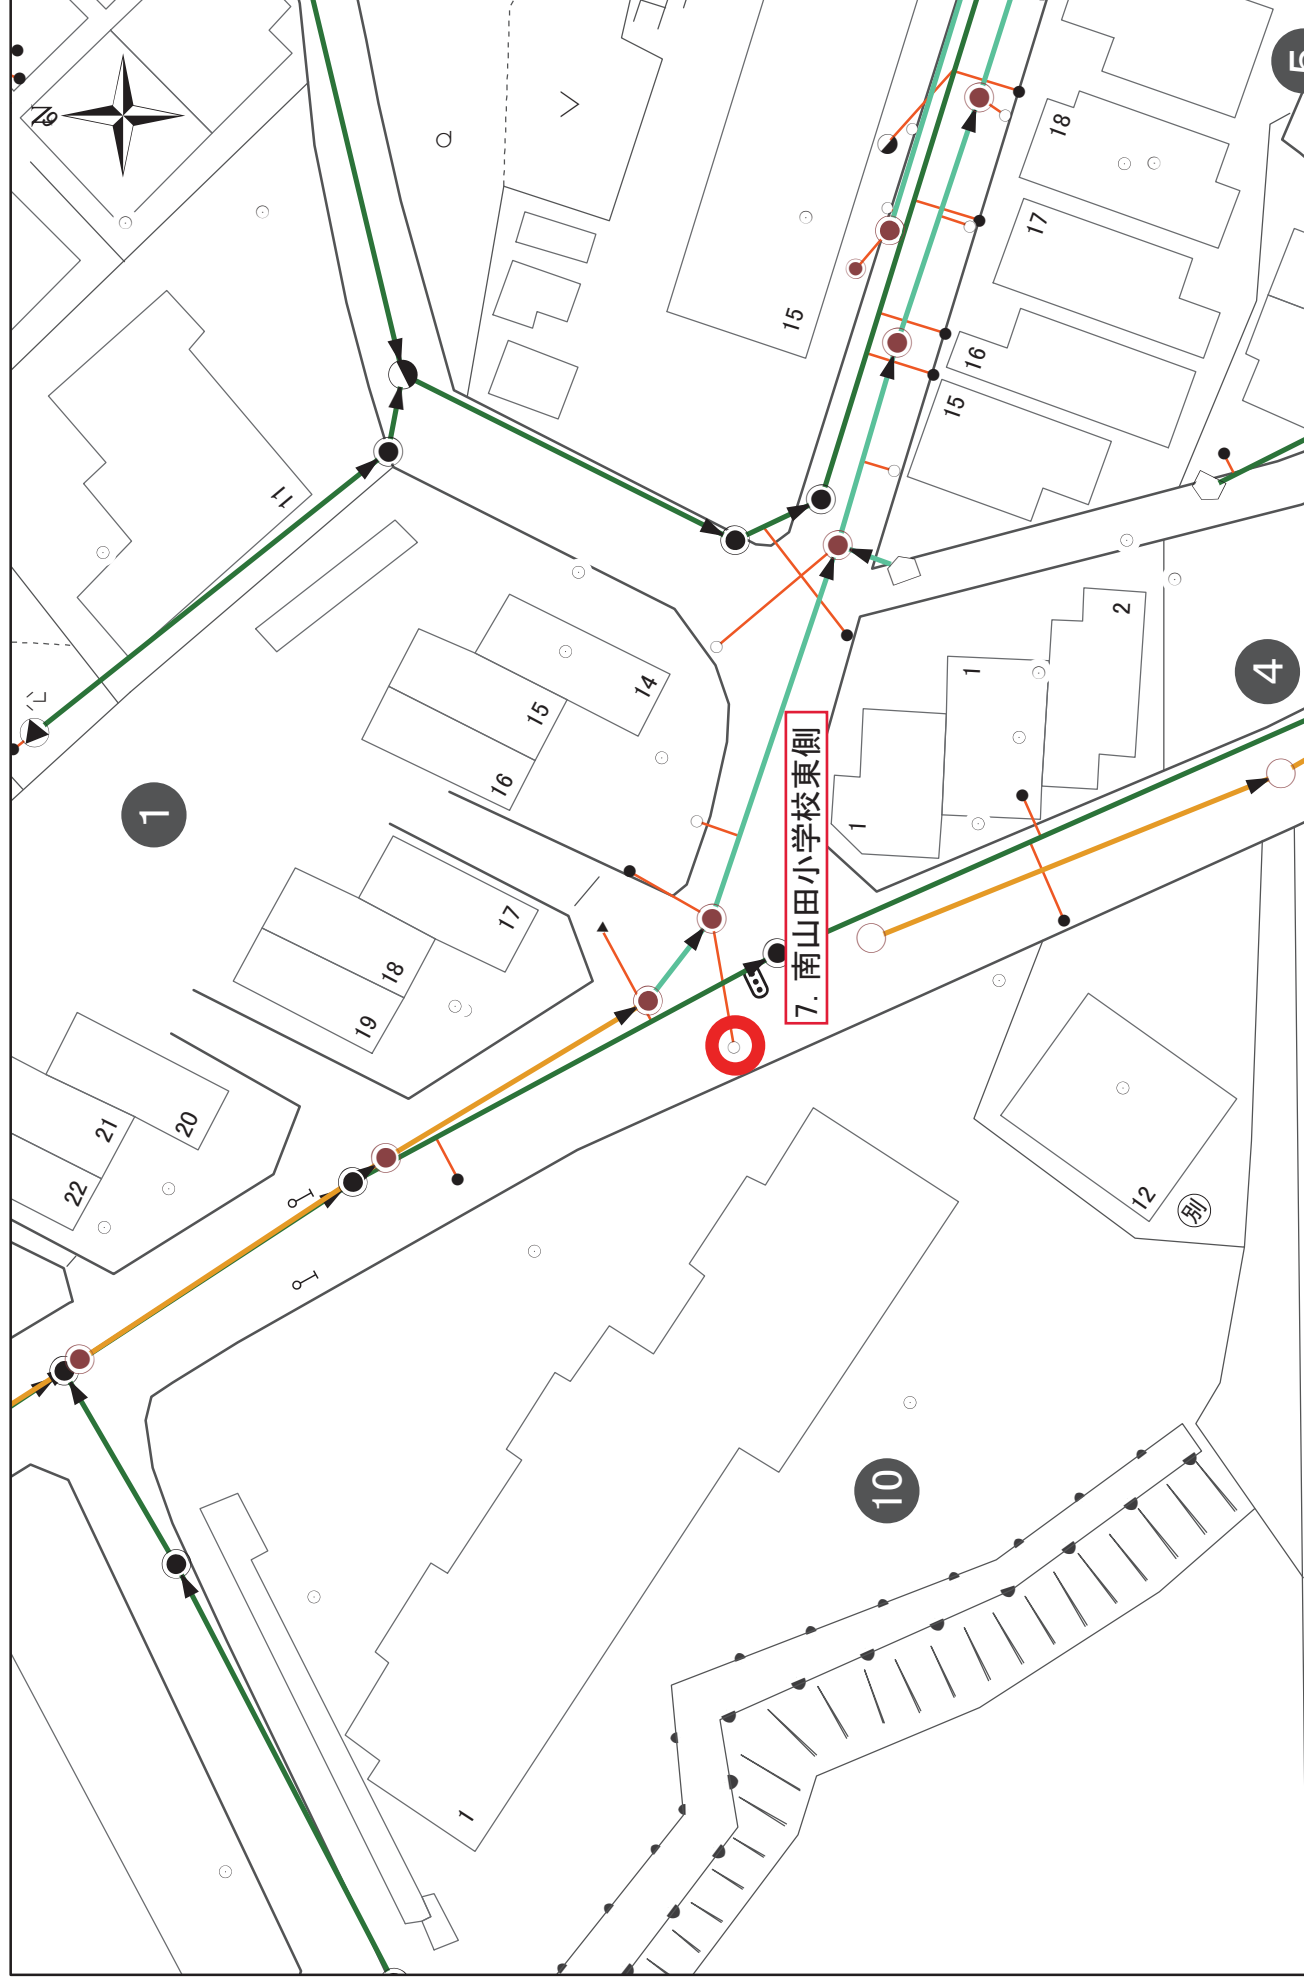

水防事前パトロール箇所

平面図

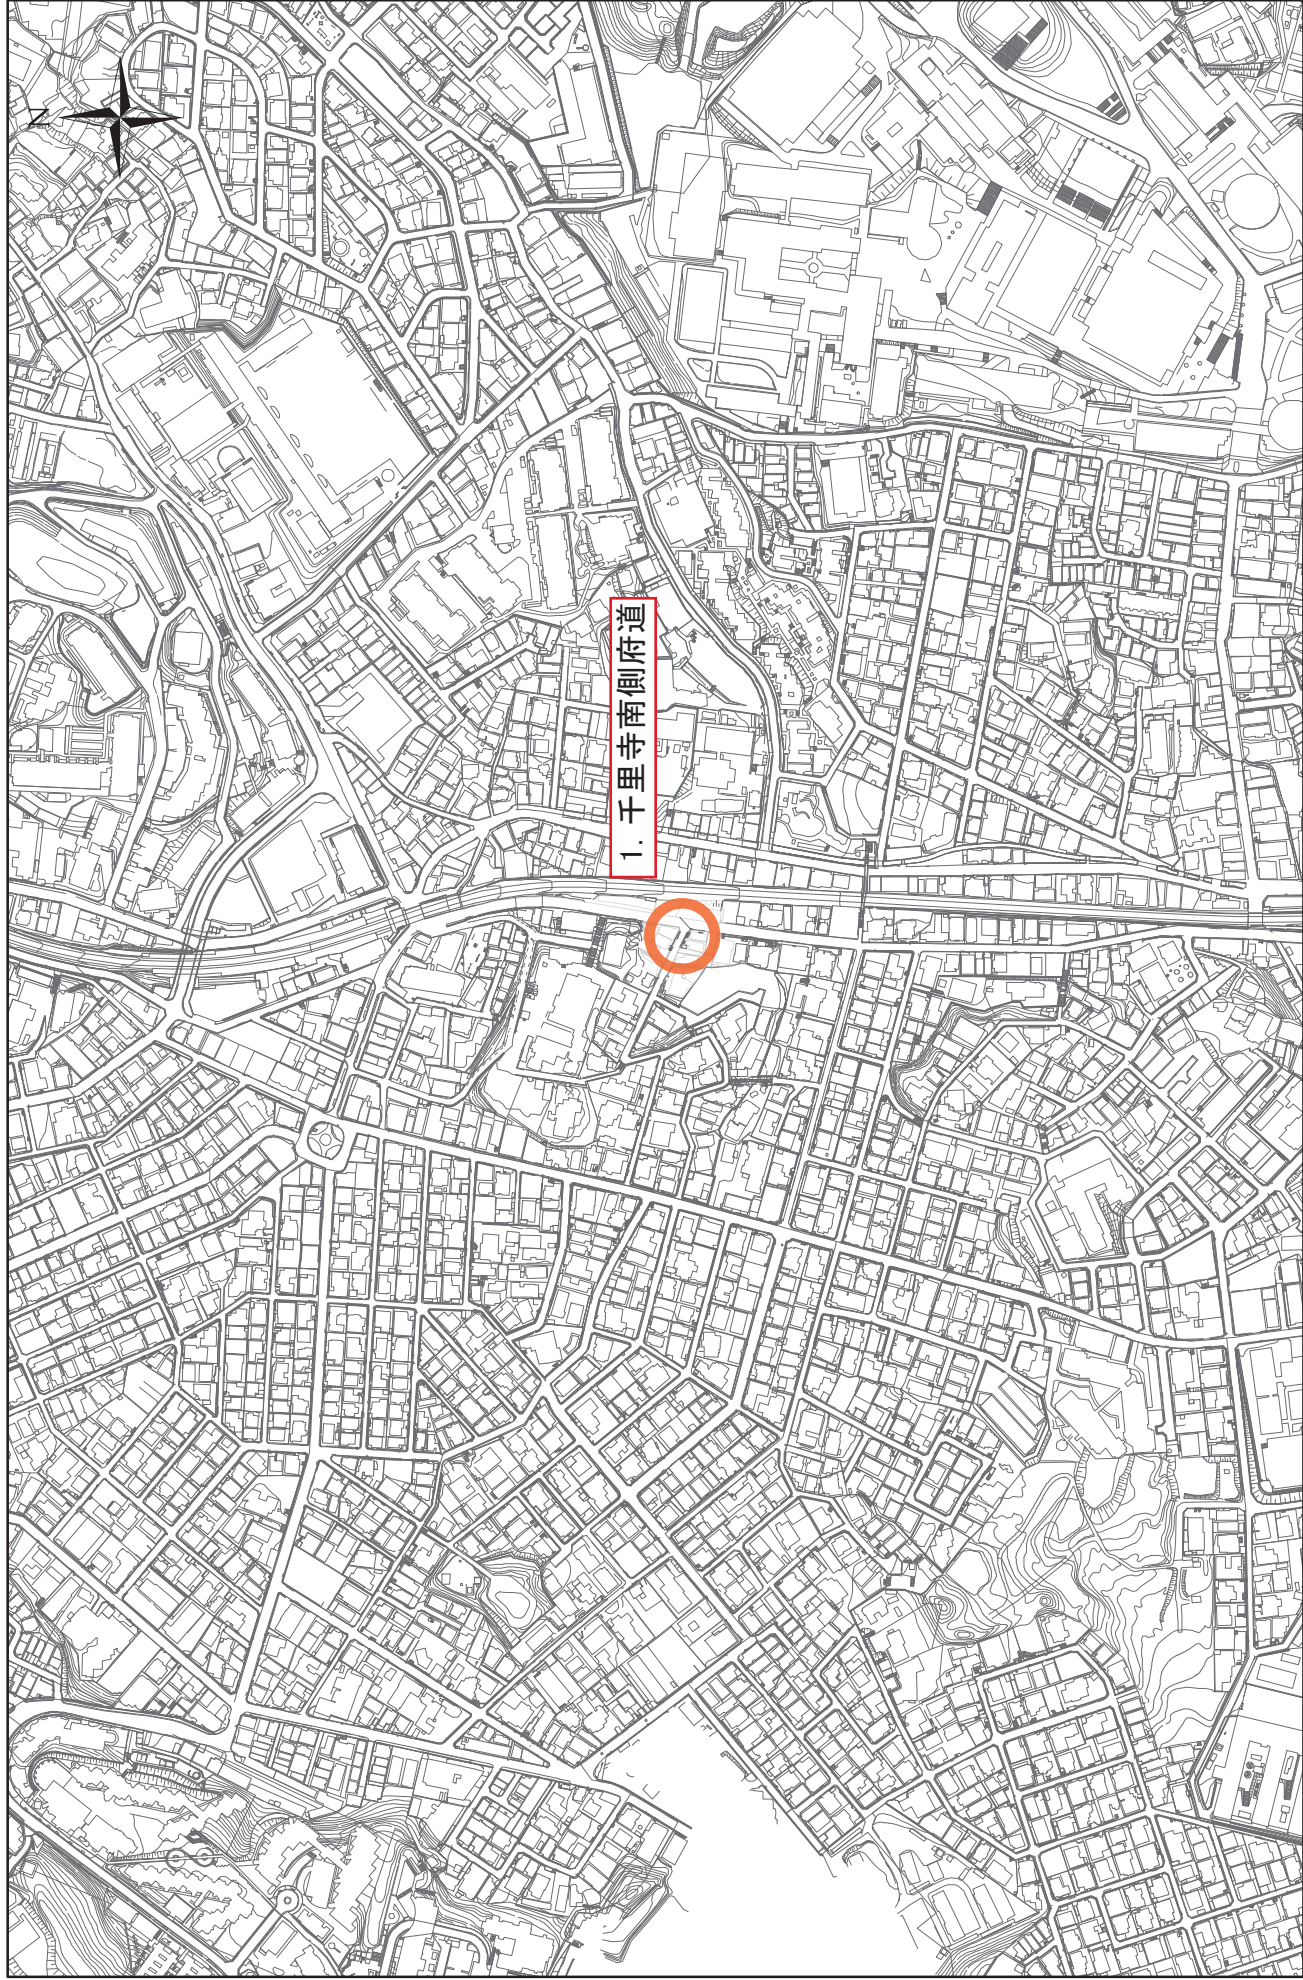


千里山・佐井寺方面



位置図


水防事前パトロール箇所

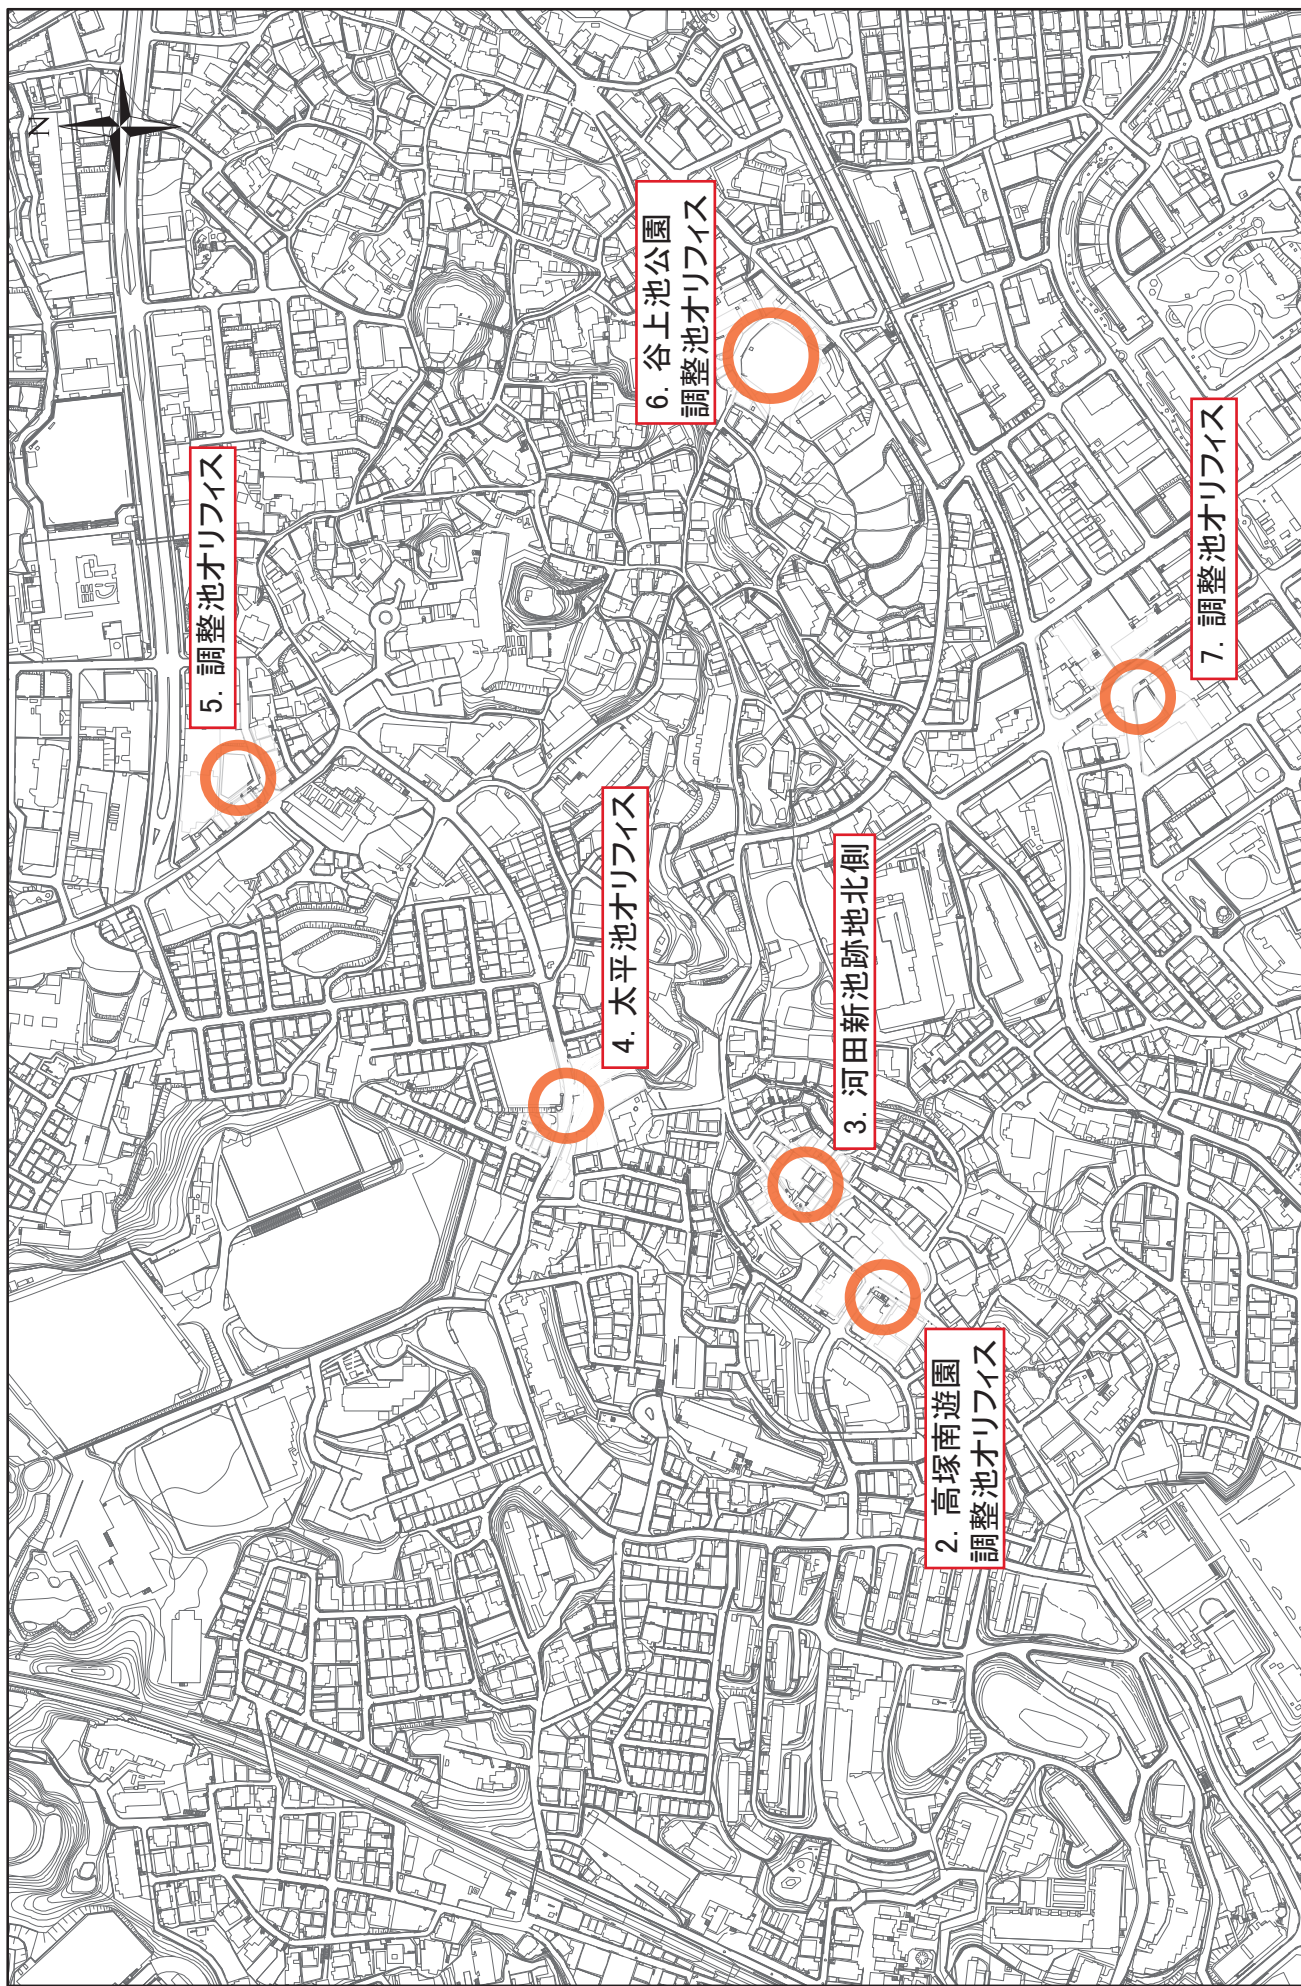

水防事前パトロール箇所

千里山・佐井寺方面

位置図

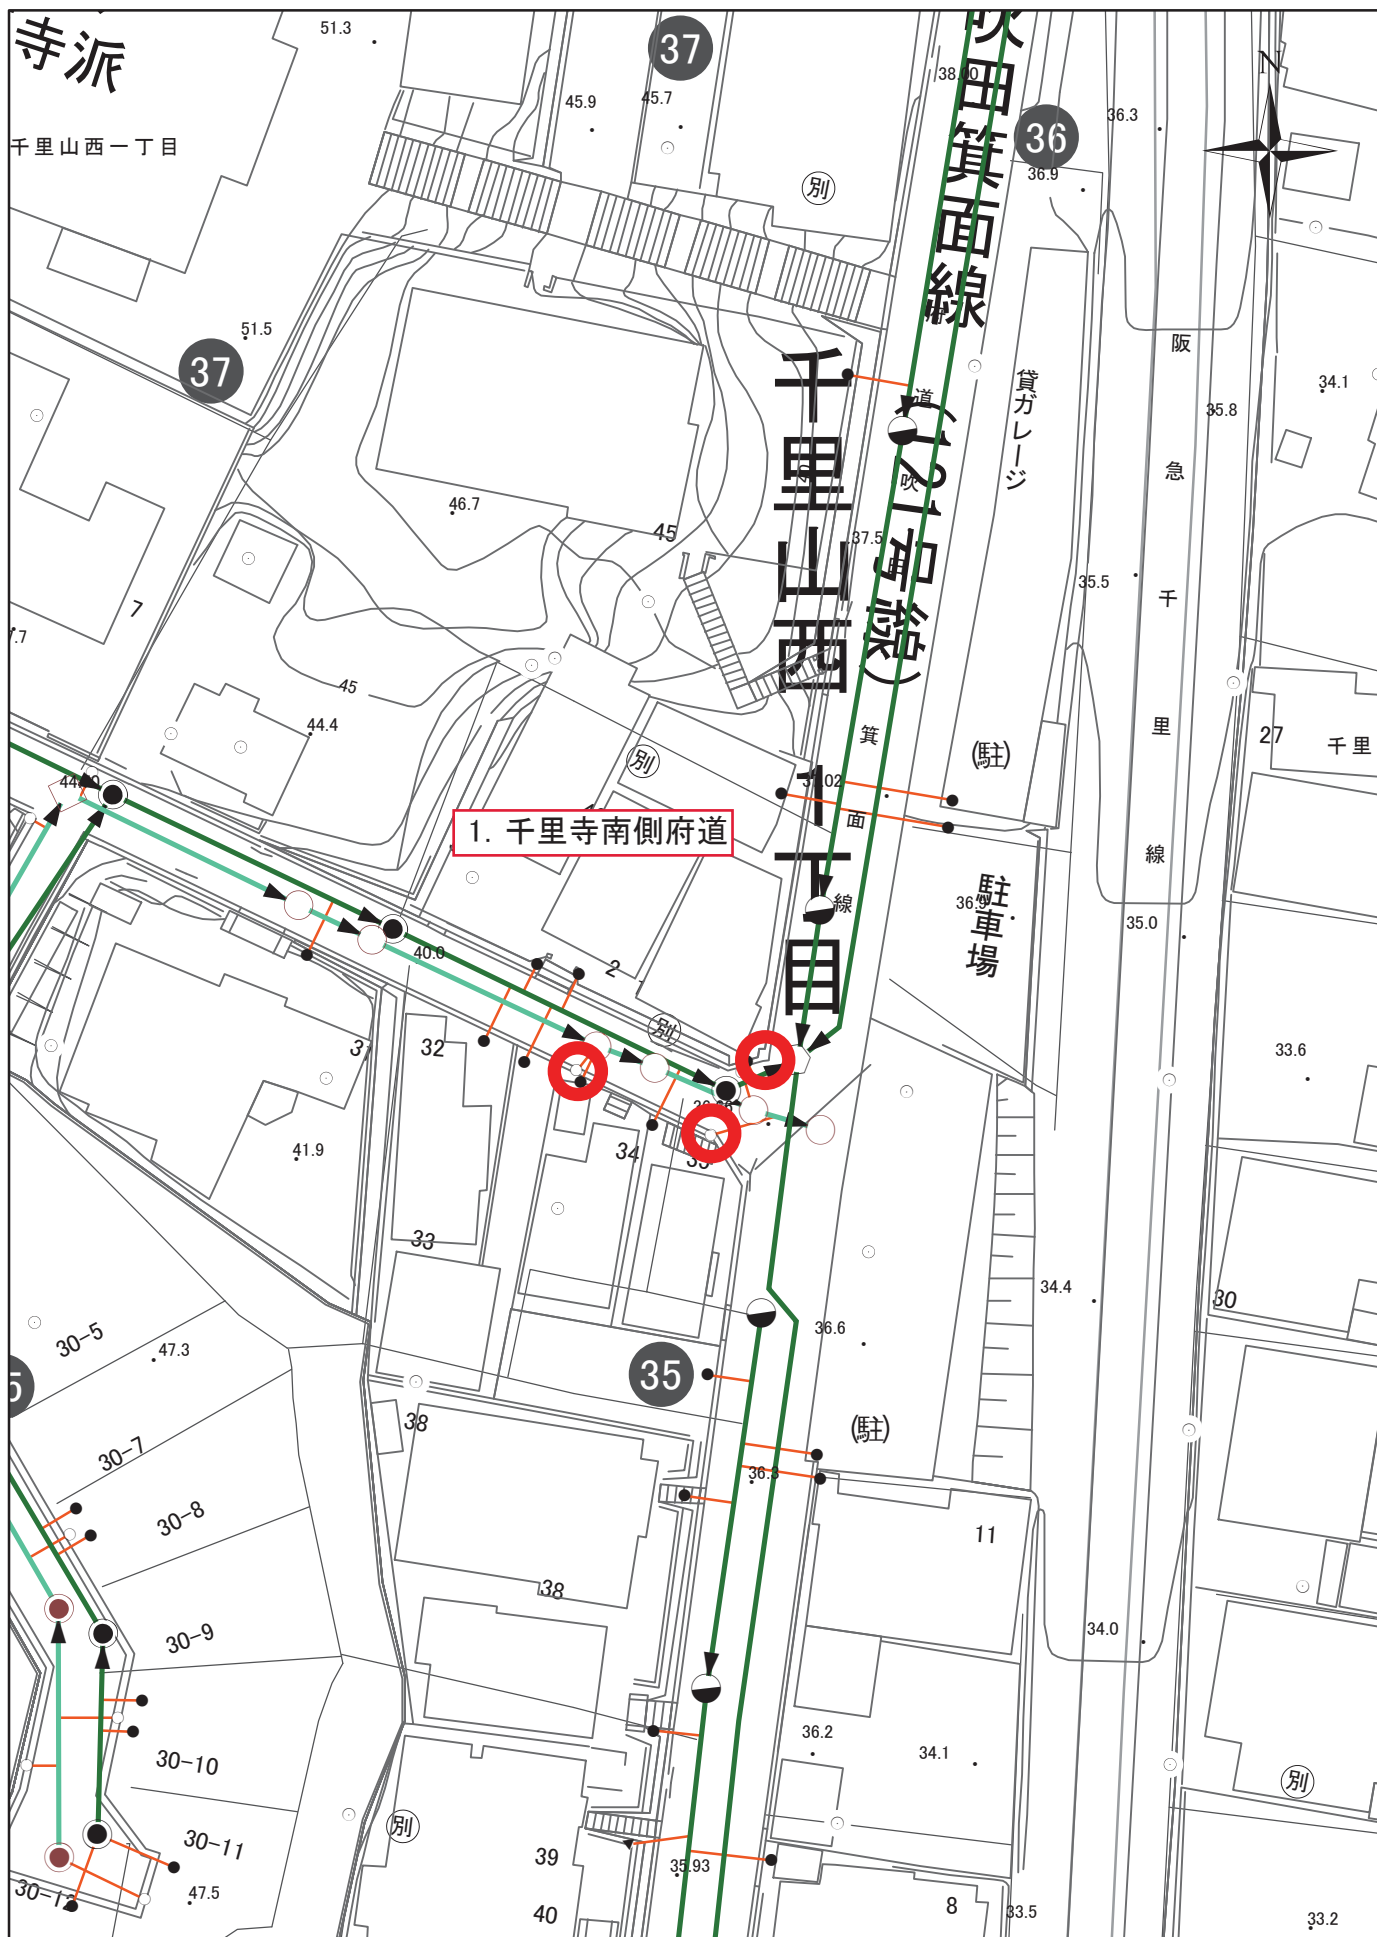


水防事前パトロール箇所



平面図

千里山・佐井寺方面 2,3


● オリフィス清掃
● 逆止弁動作確認

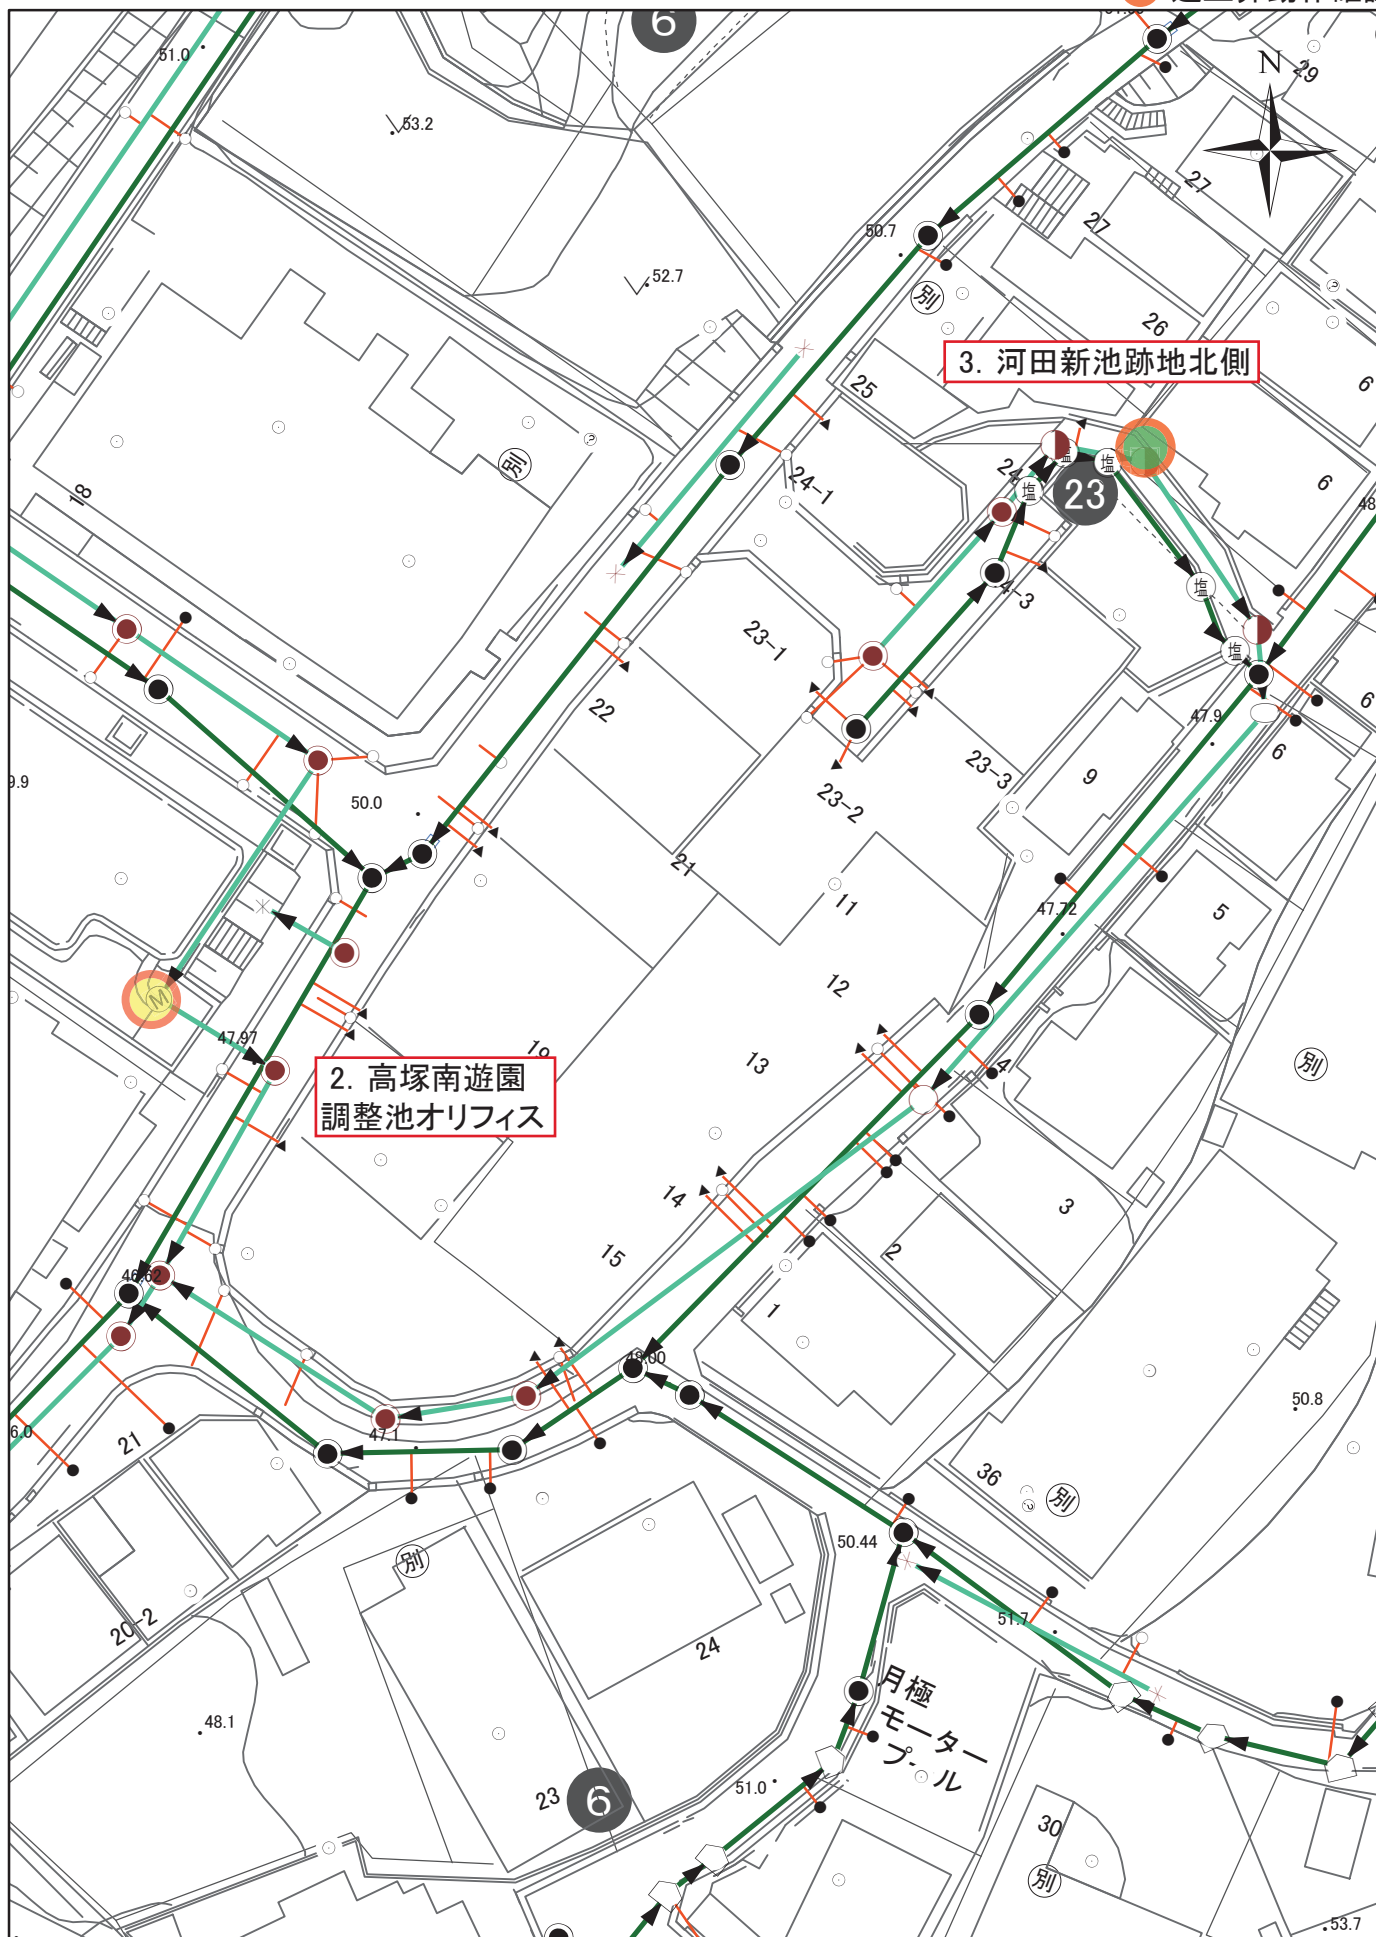



水防事前パトロール箇所




平面図

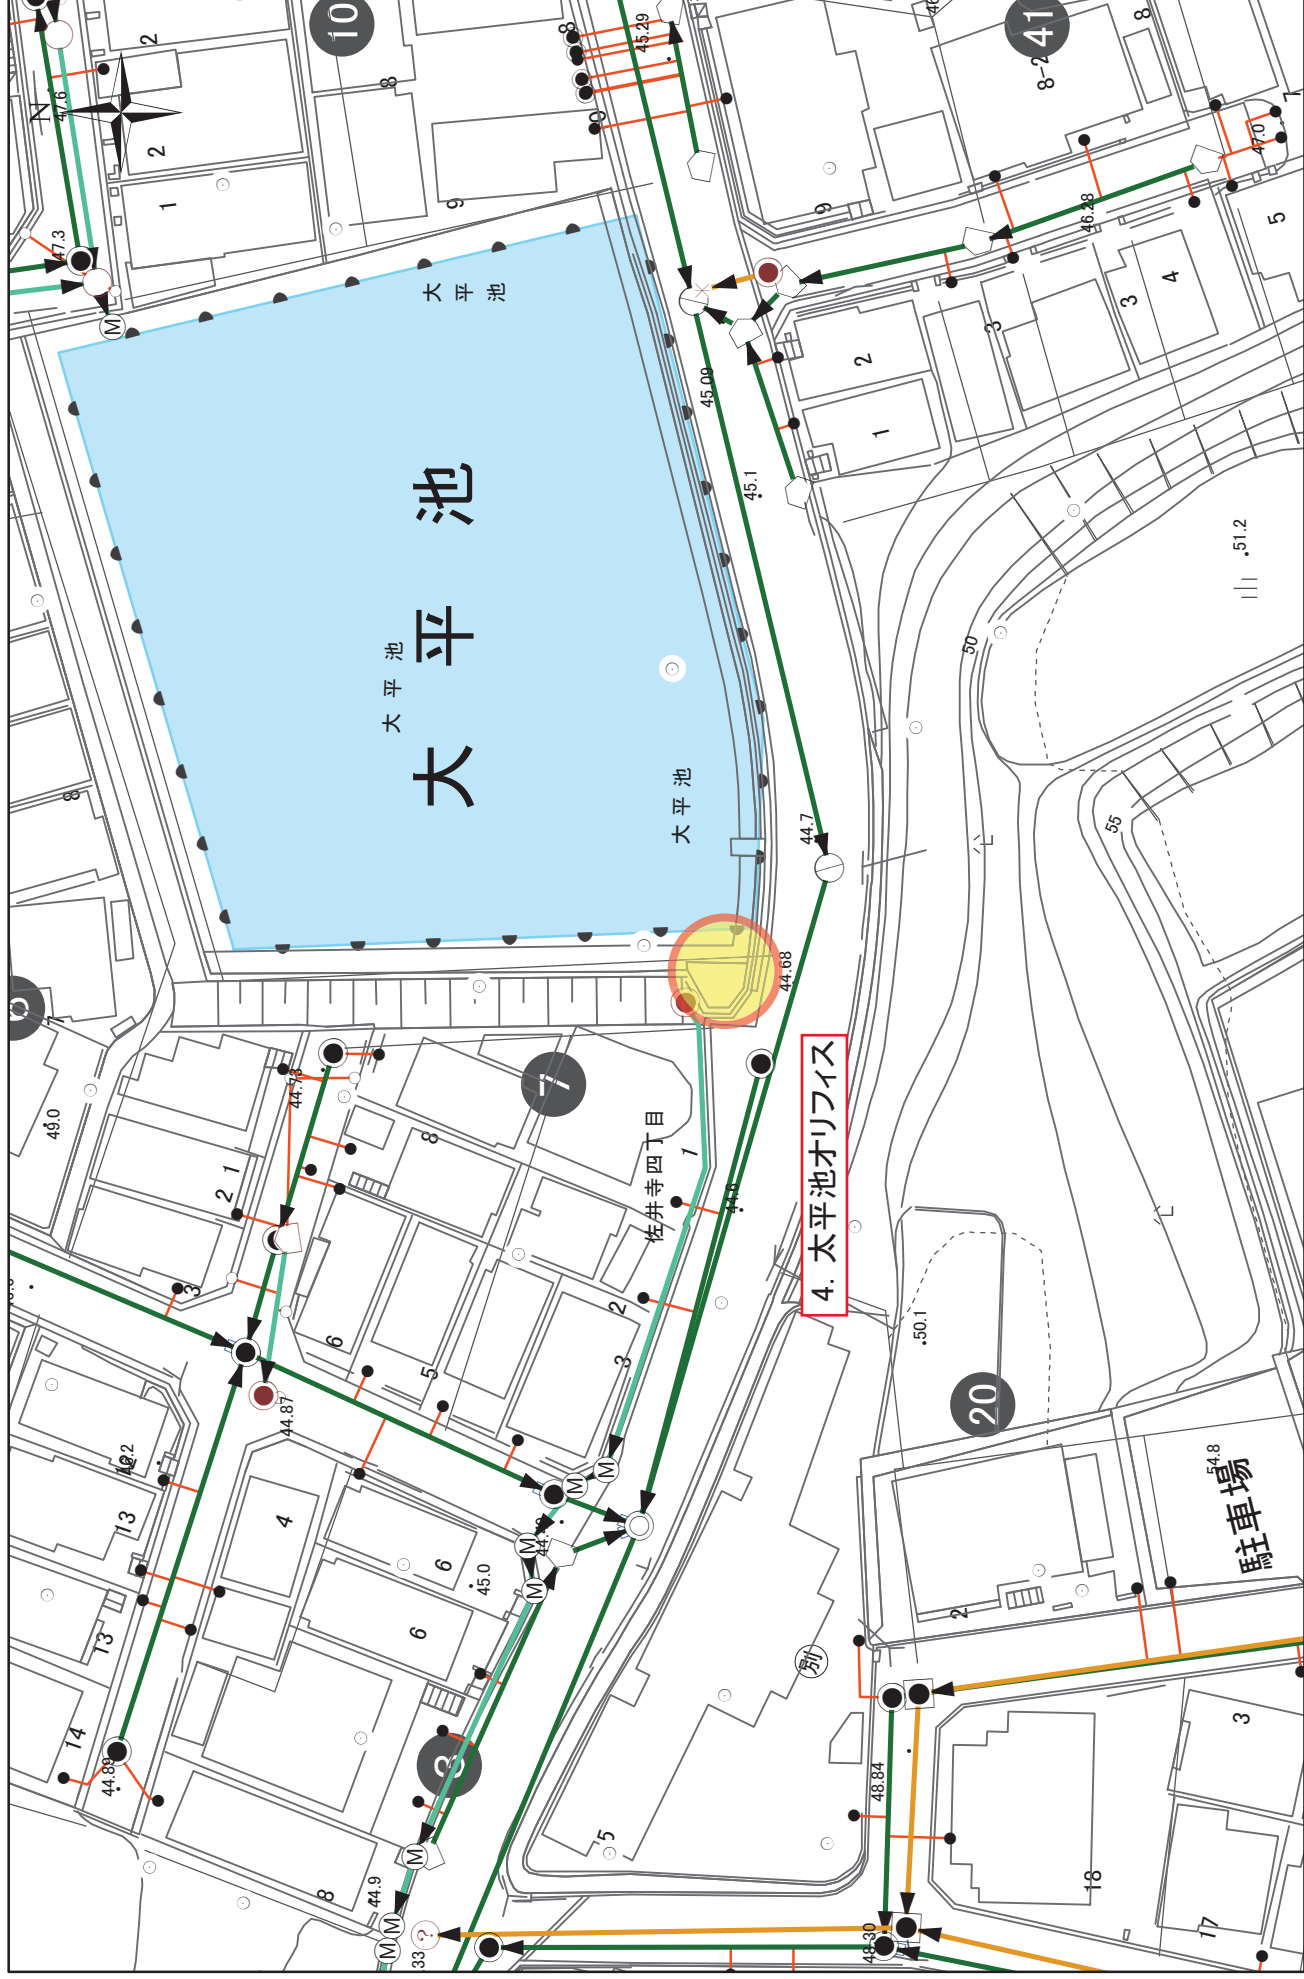

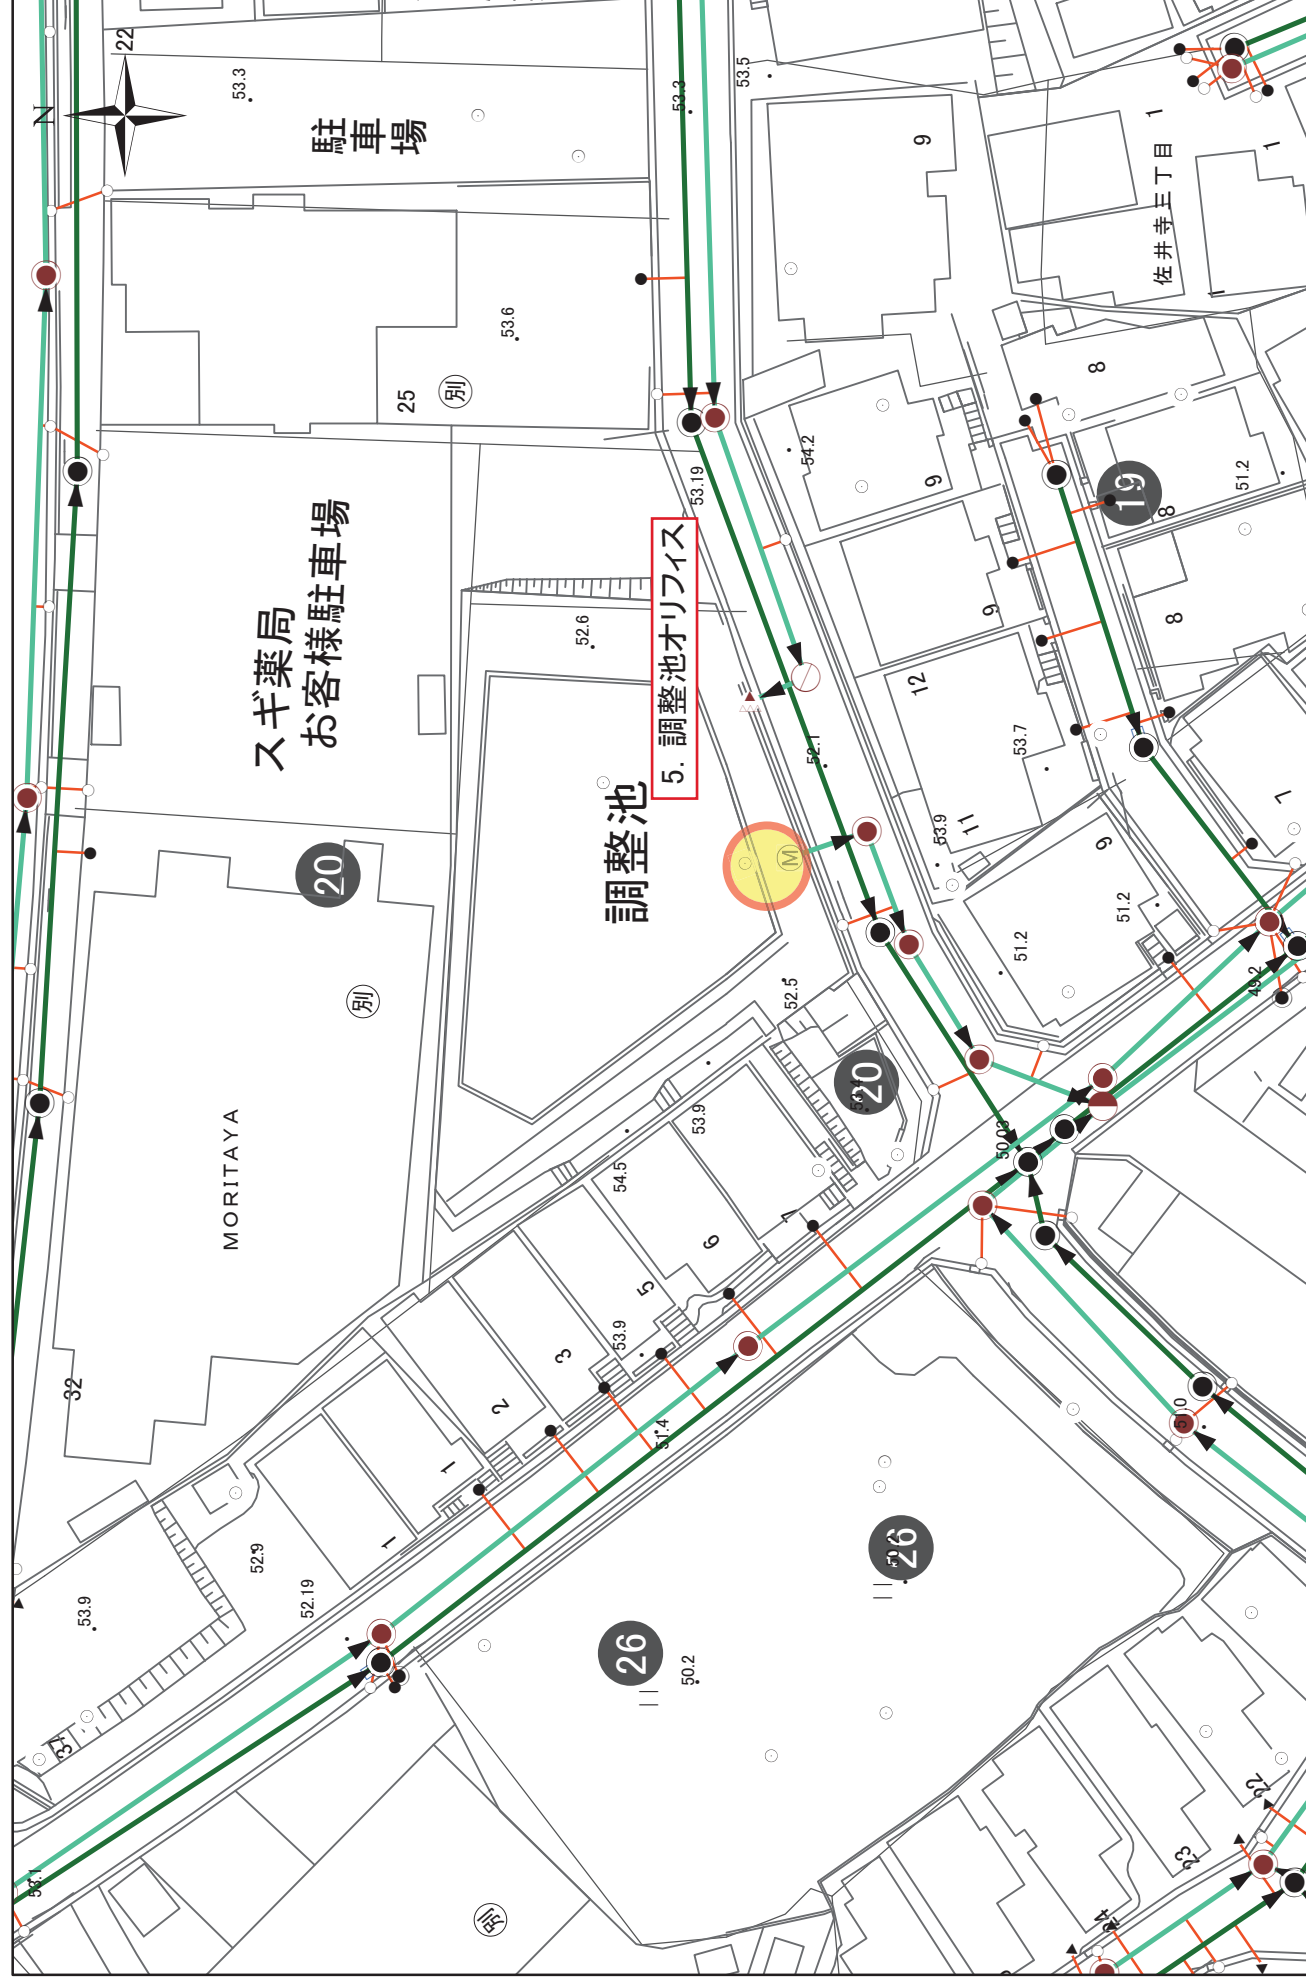

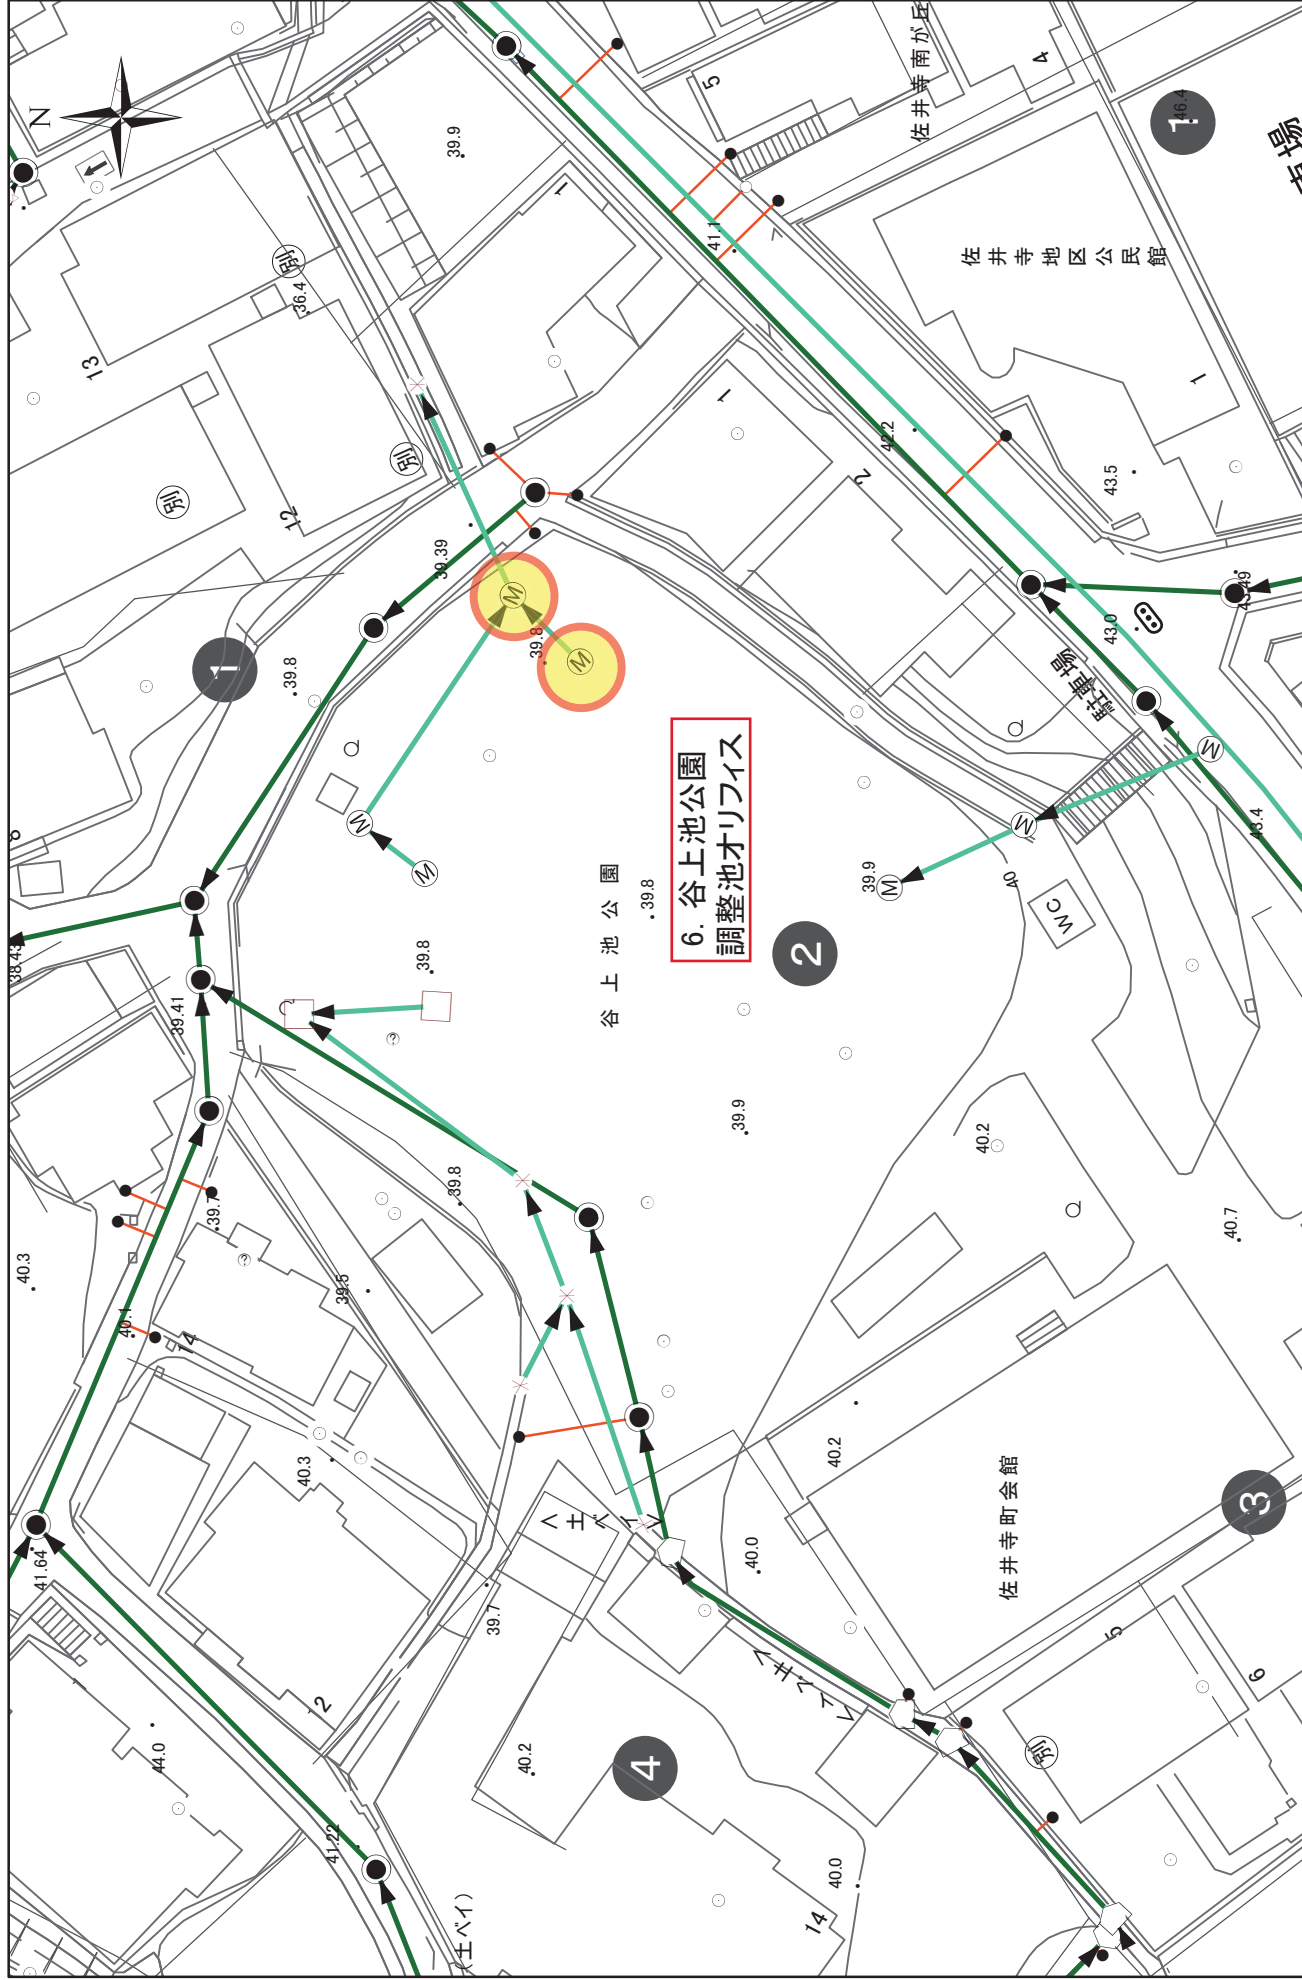


○オフィス清掃
●人孔内清掃

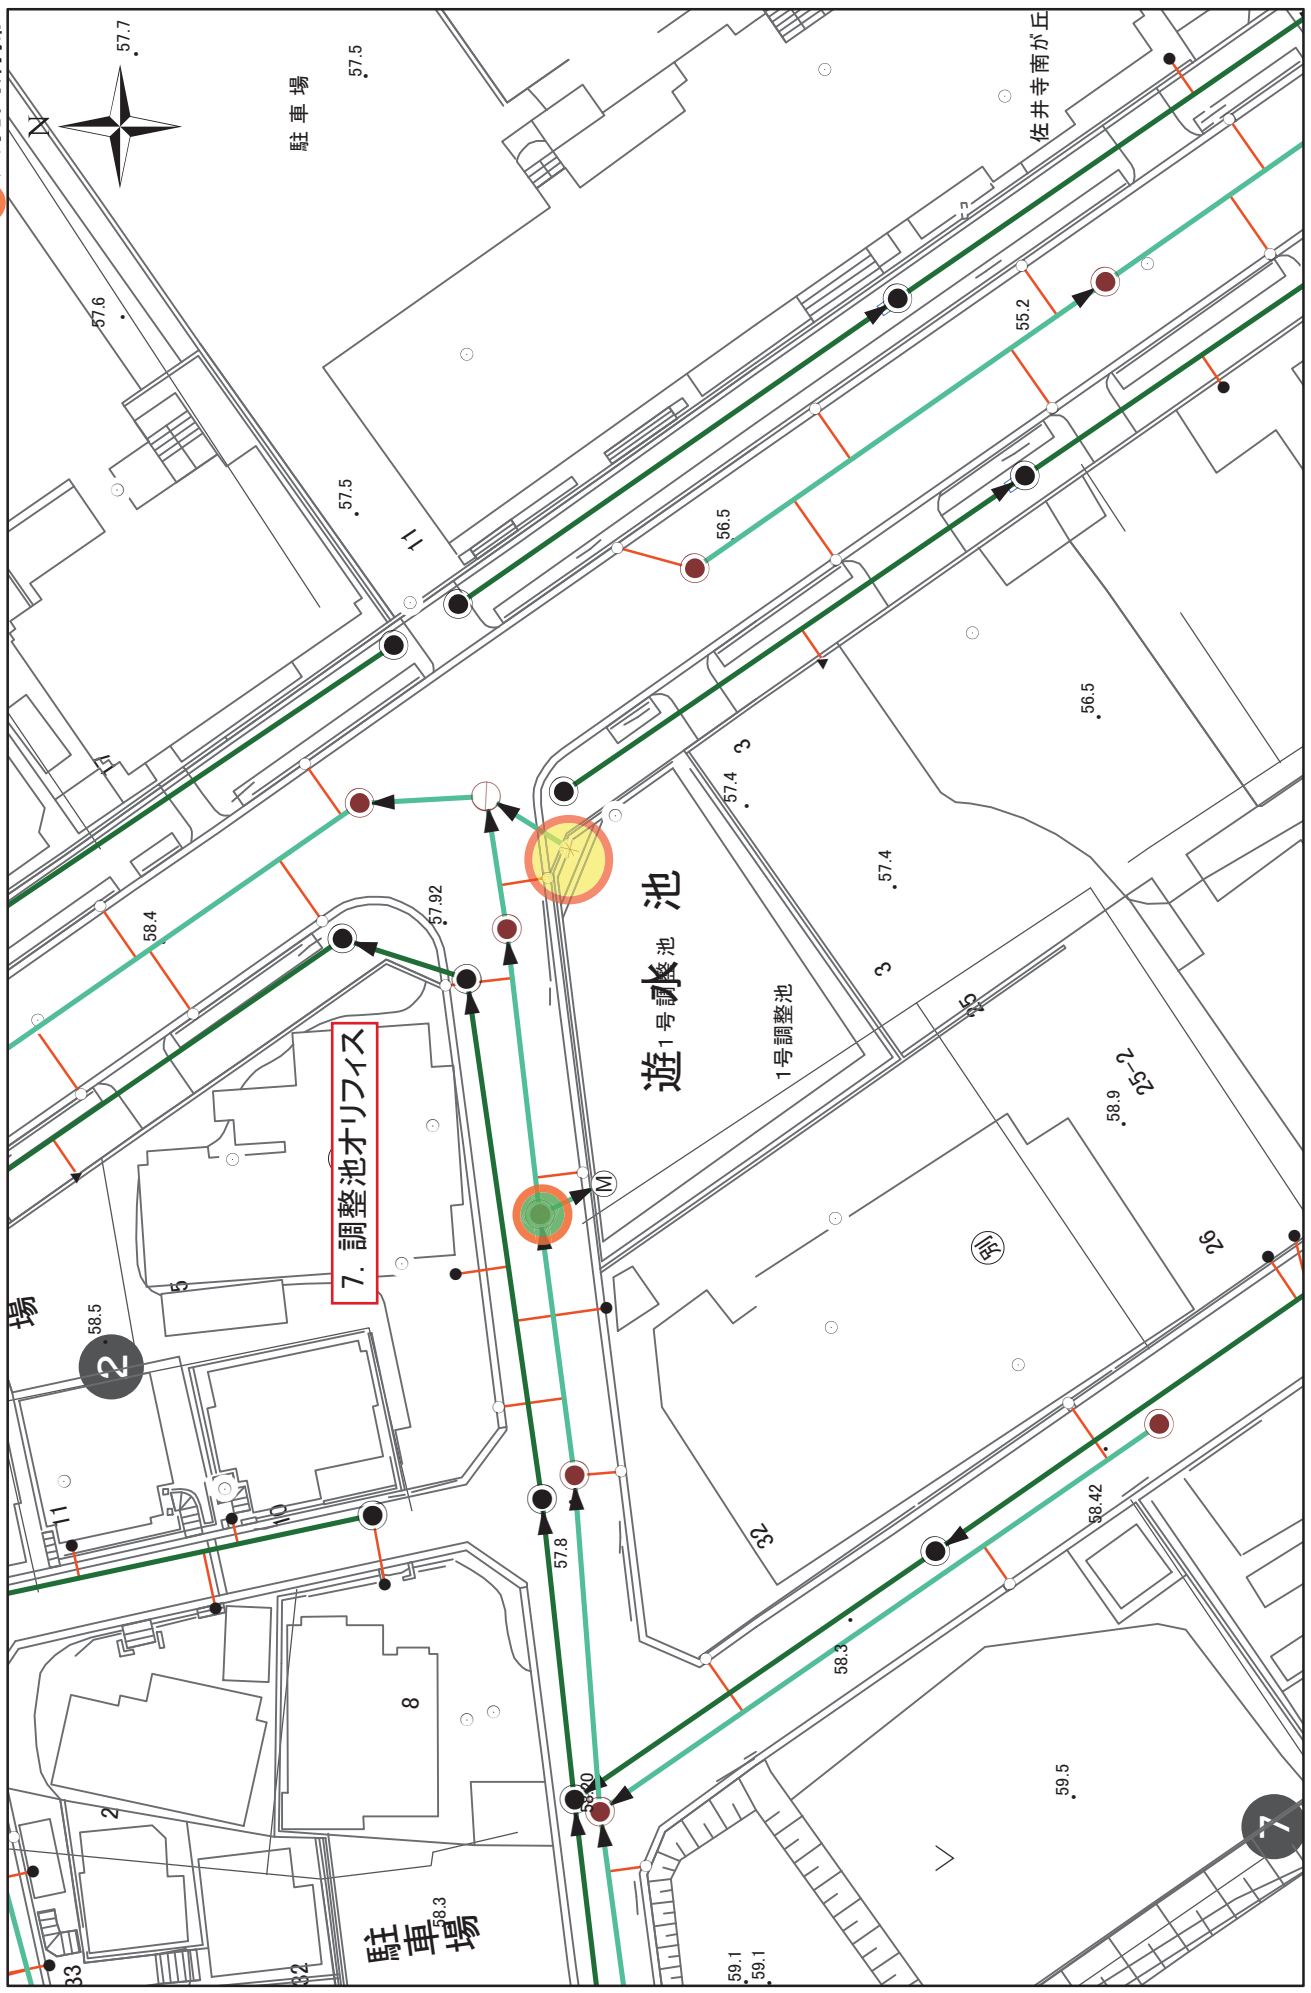

平面図



水防事前パトロール箇所

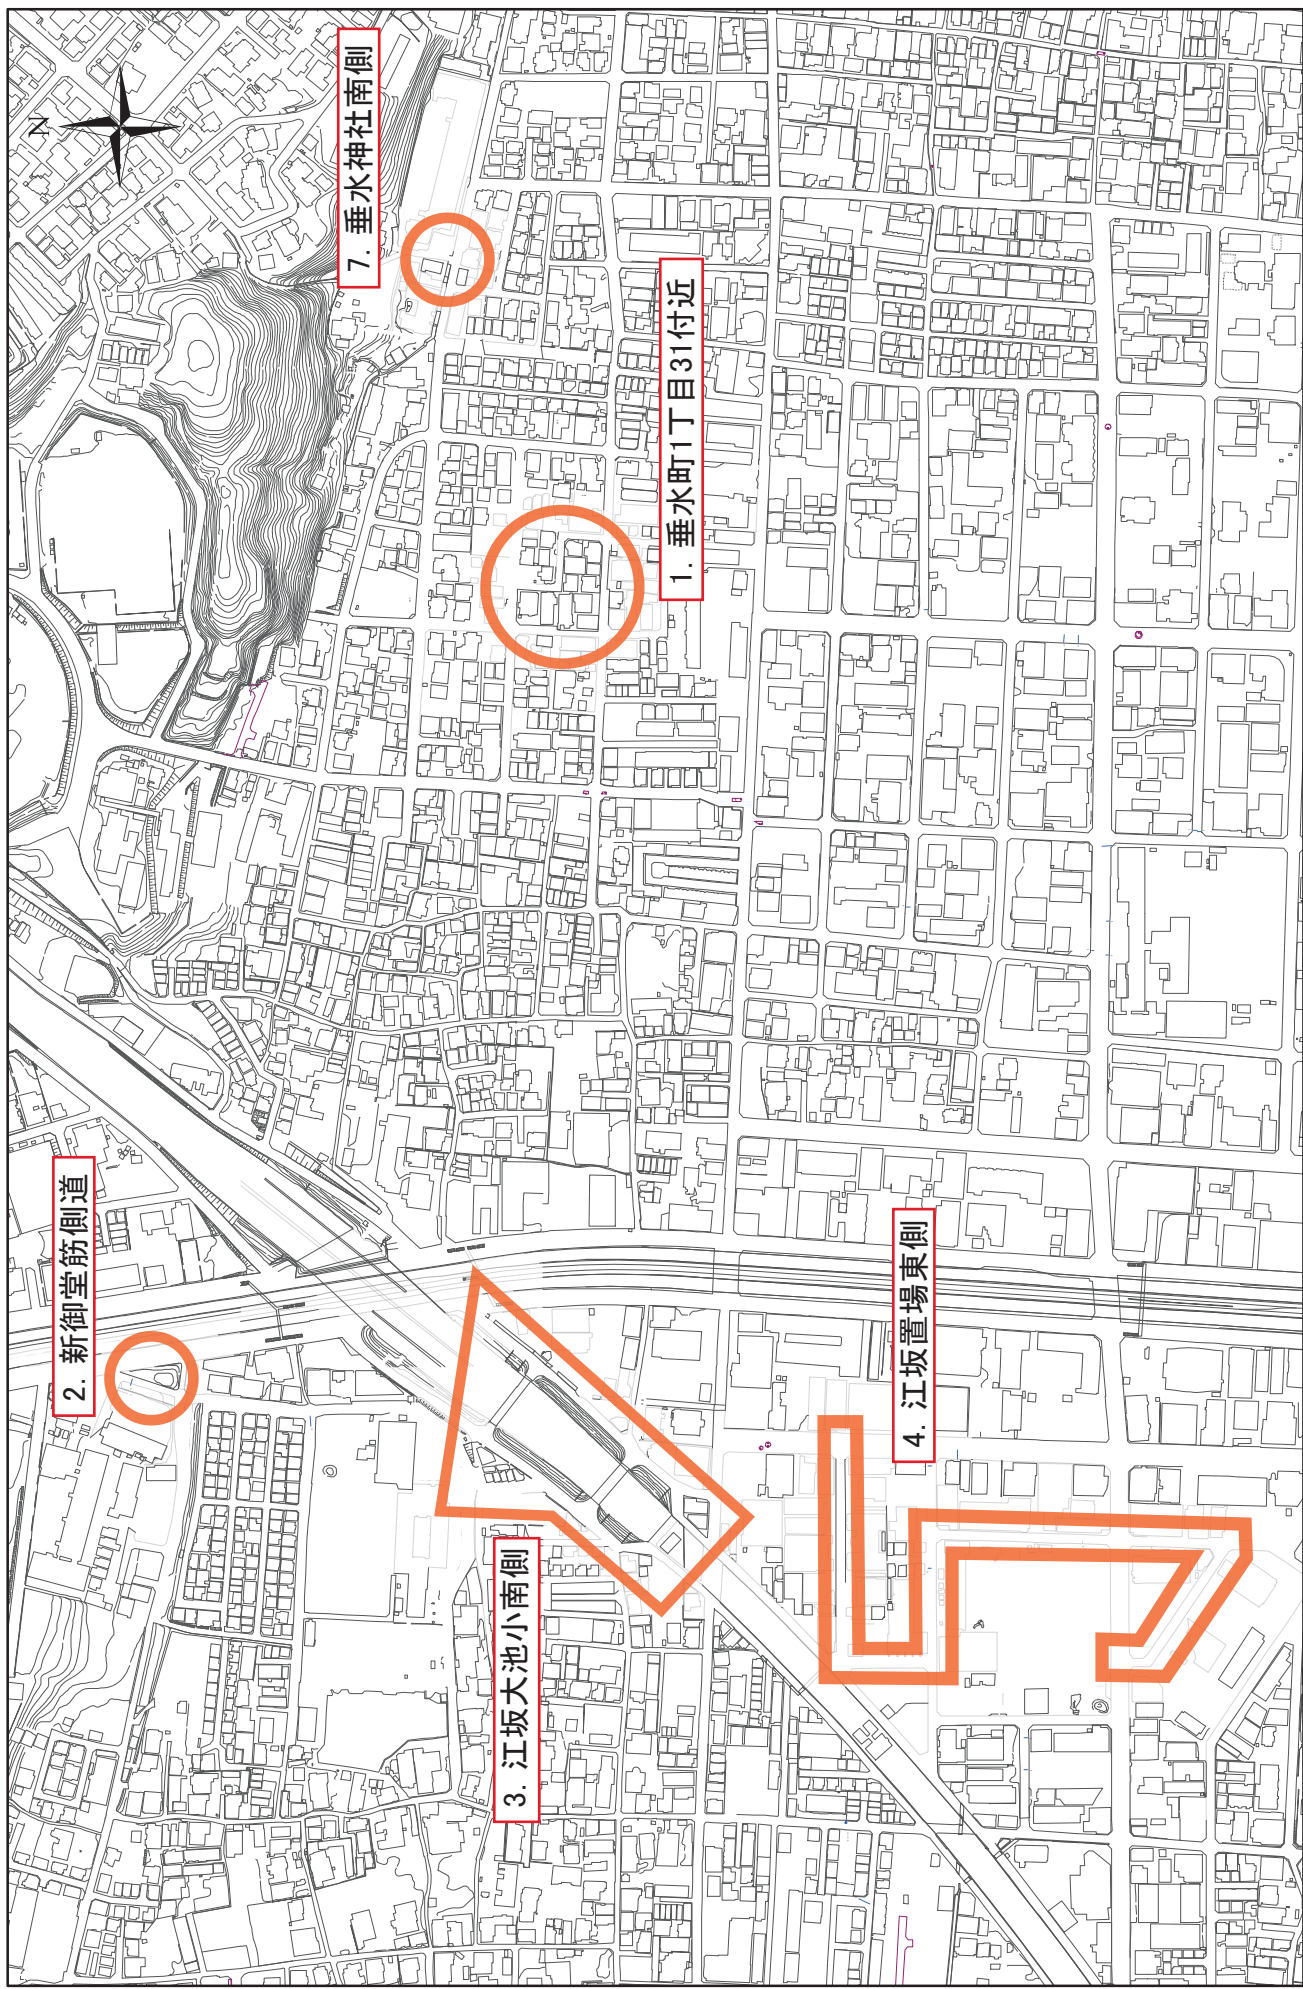


江坂・南吹田方面

1:5,000
0 80 160 240 320 400

水防事前パトロール箇所

位置図

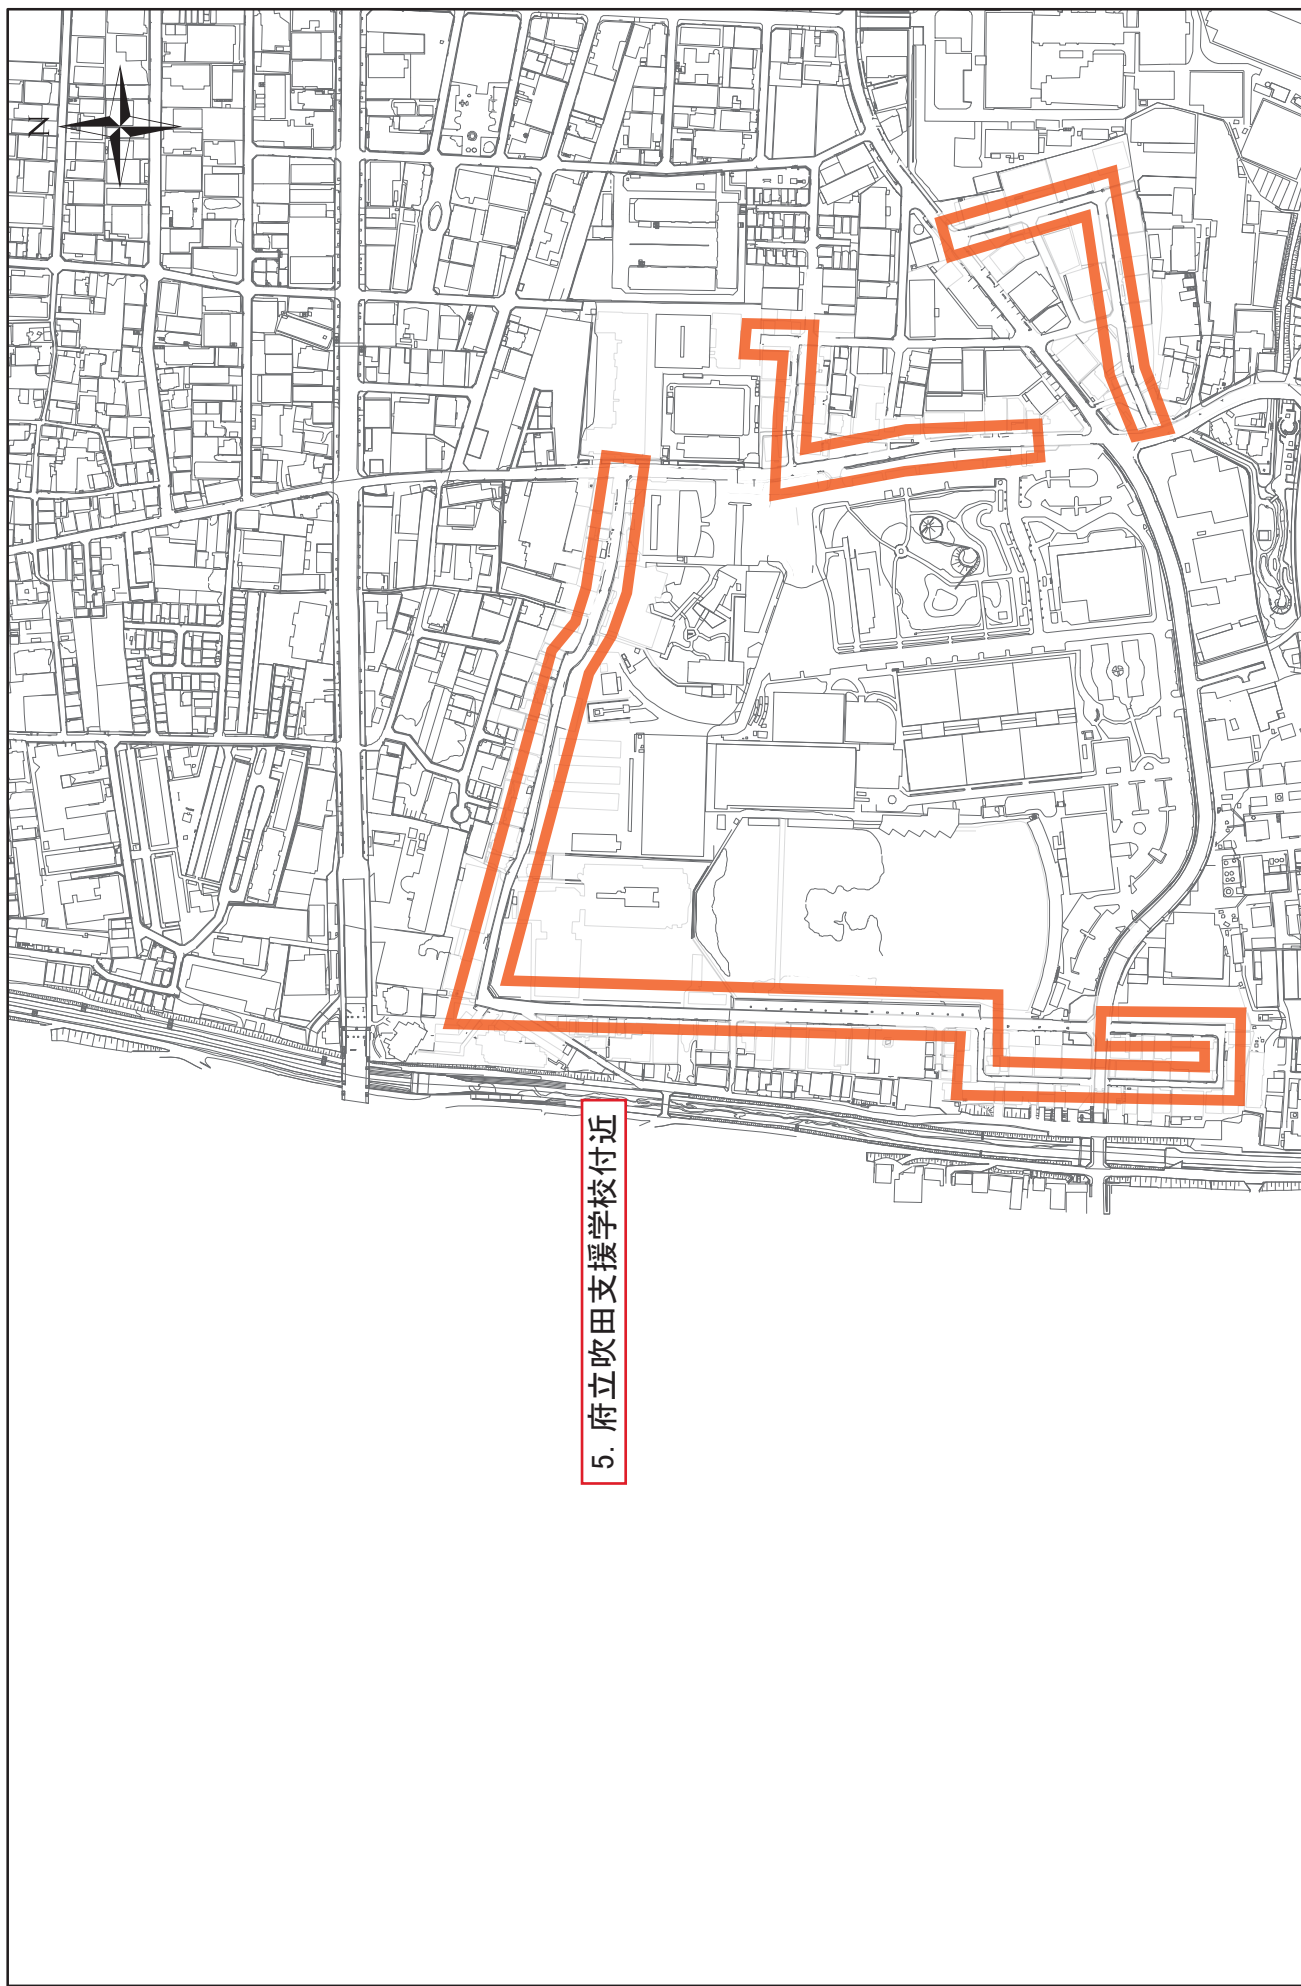

5. 府立吹田支援学校付近


水防事前パトロール箇所

1:5,000

0 80 160 240 320 400


江坂・南吹田方面

位置図

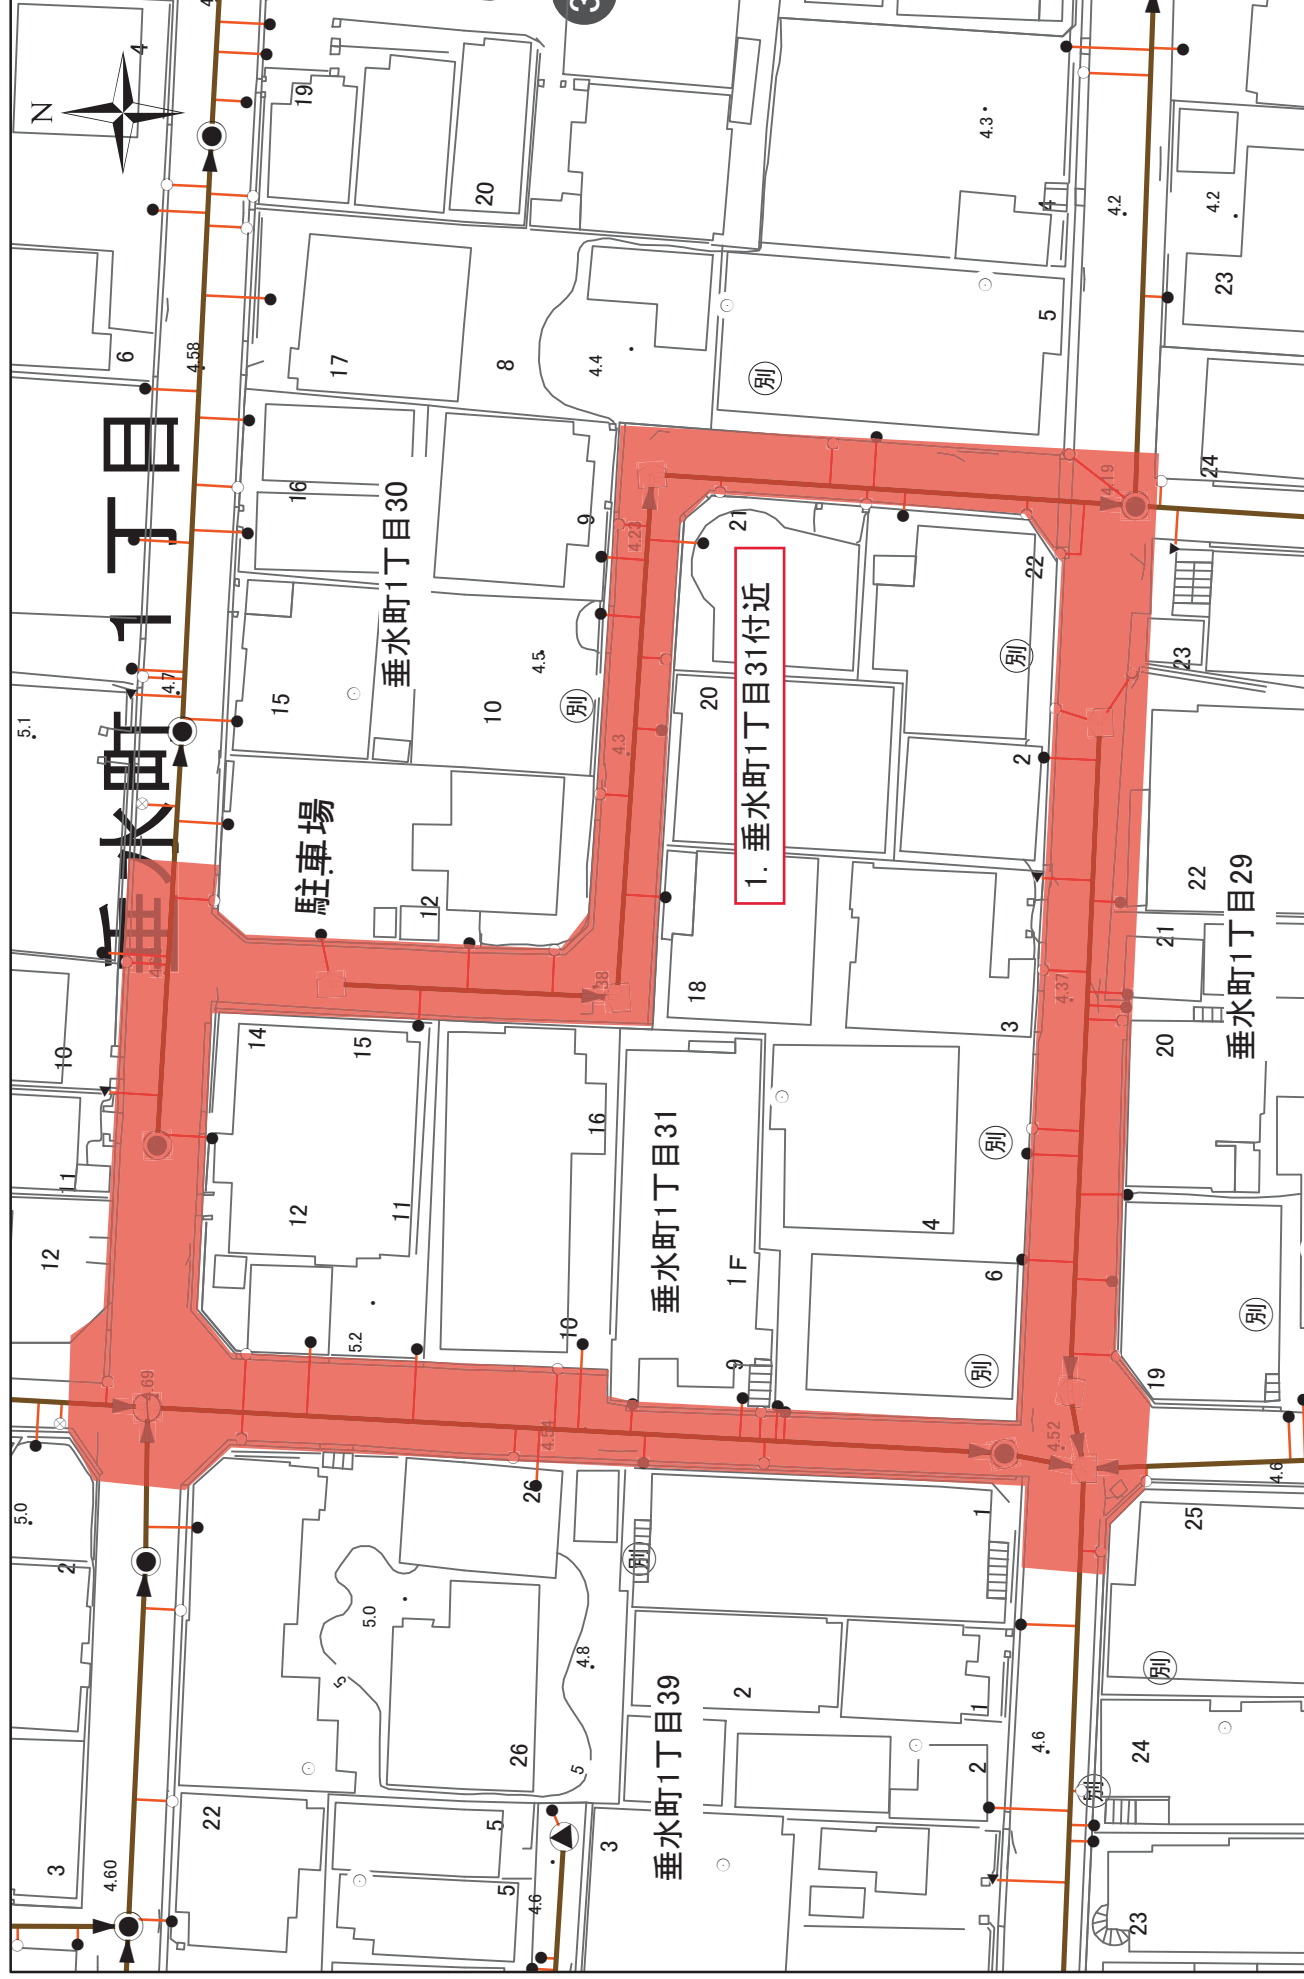

水防事前パトロール箇所

平面図

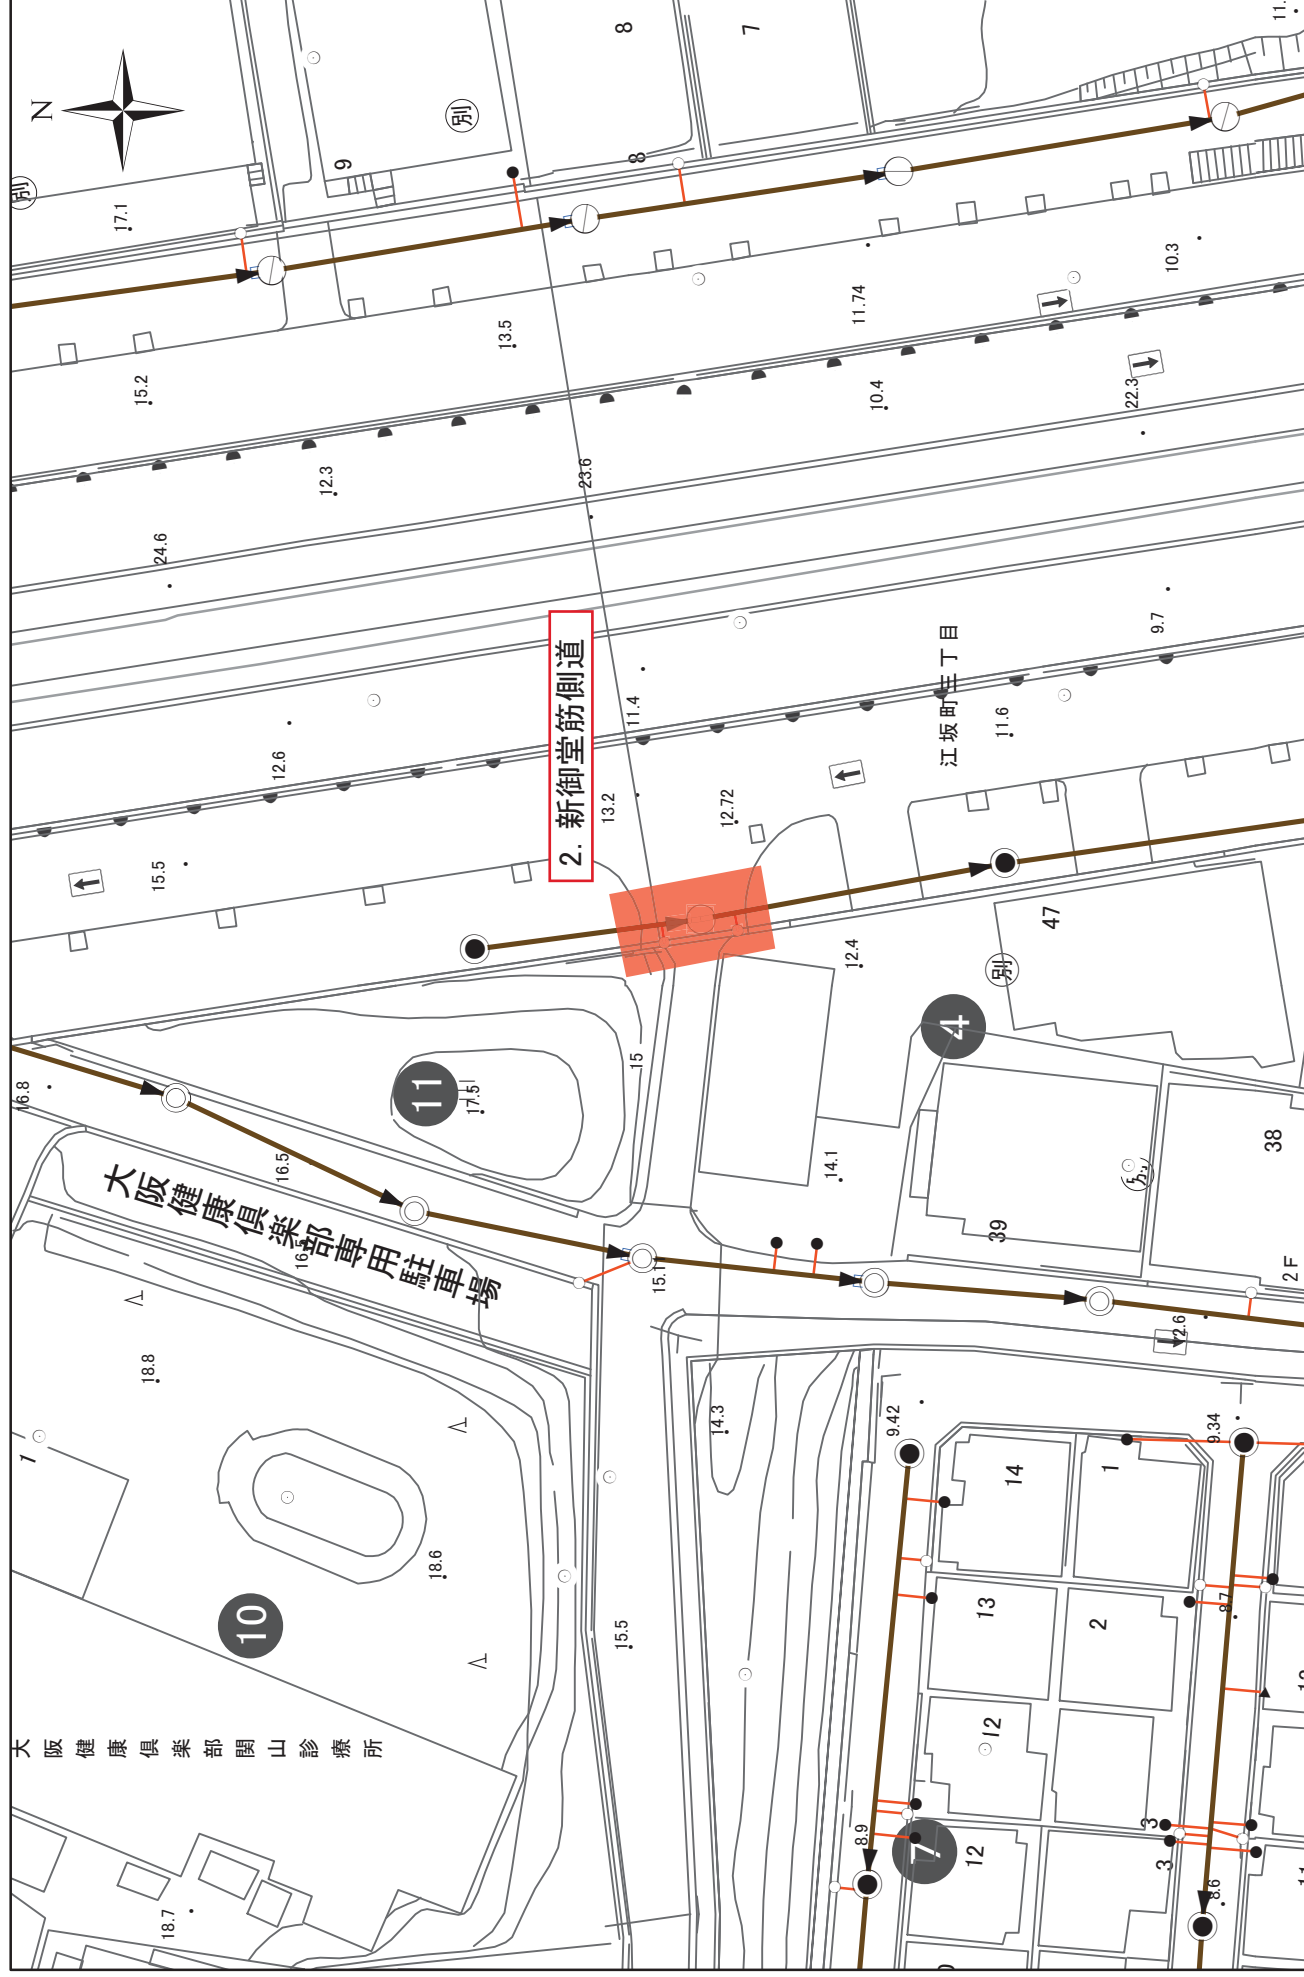



水防事前パトロール箇所

1:500



平面図

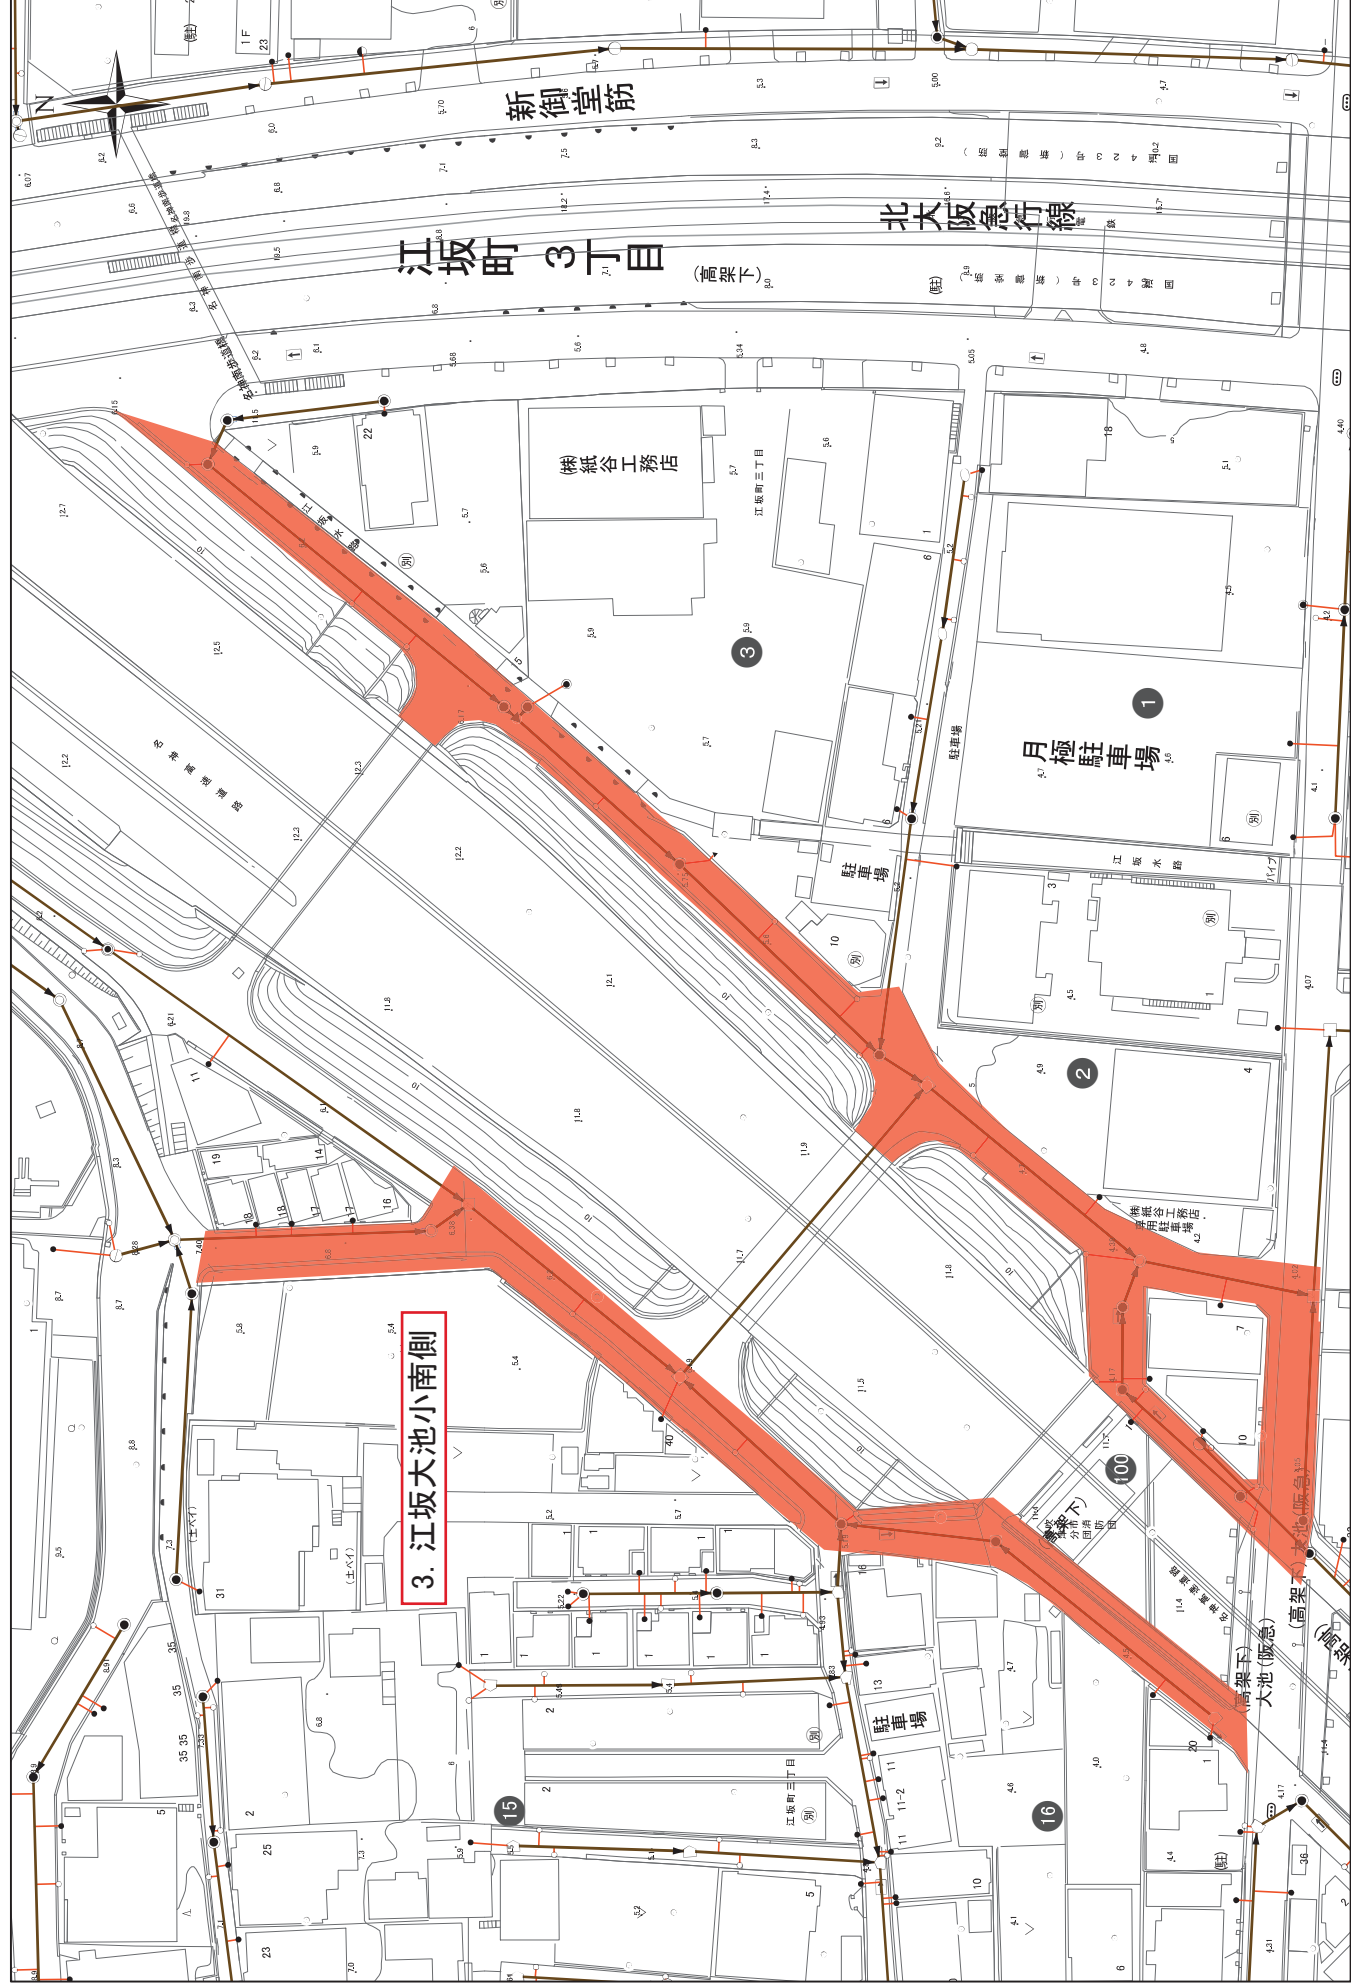


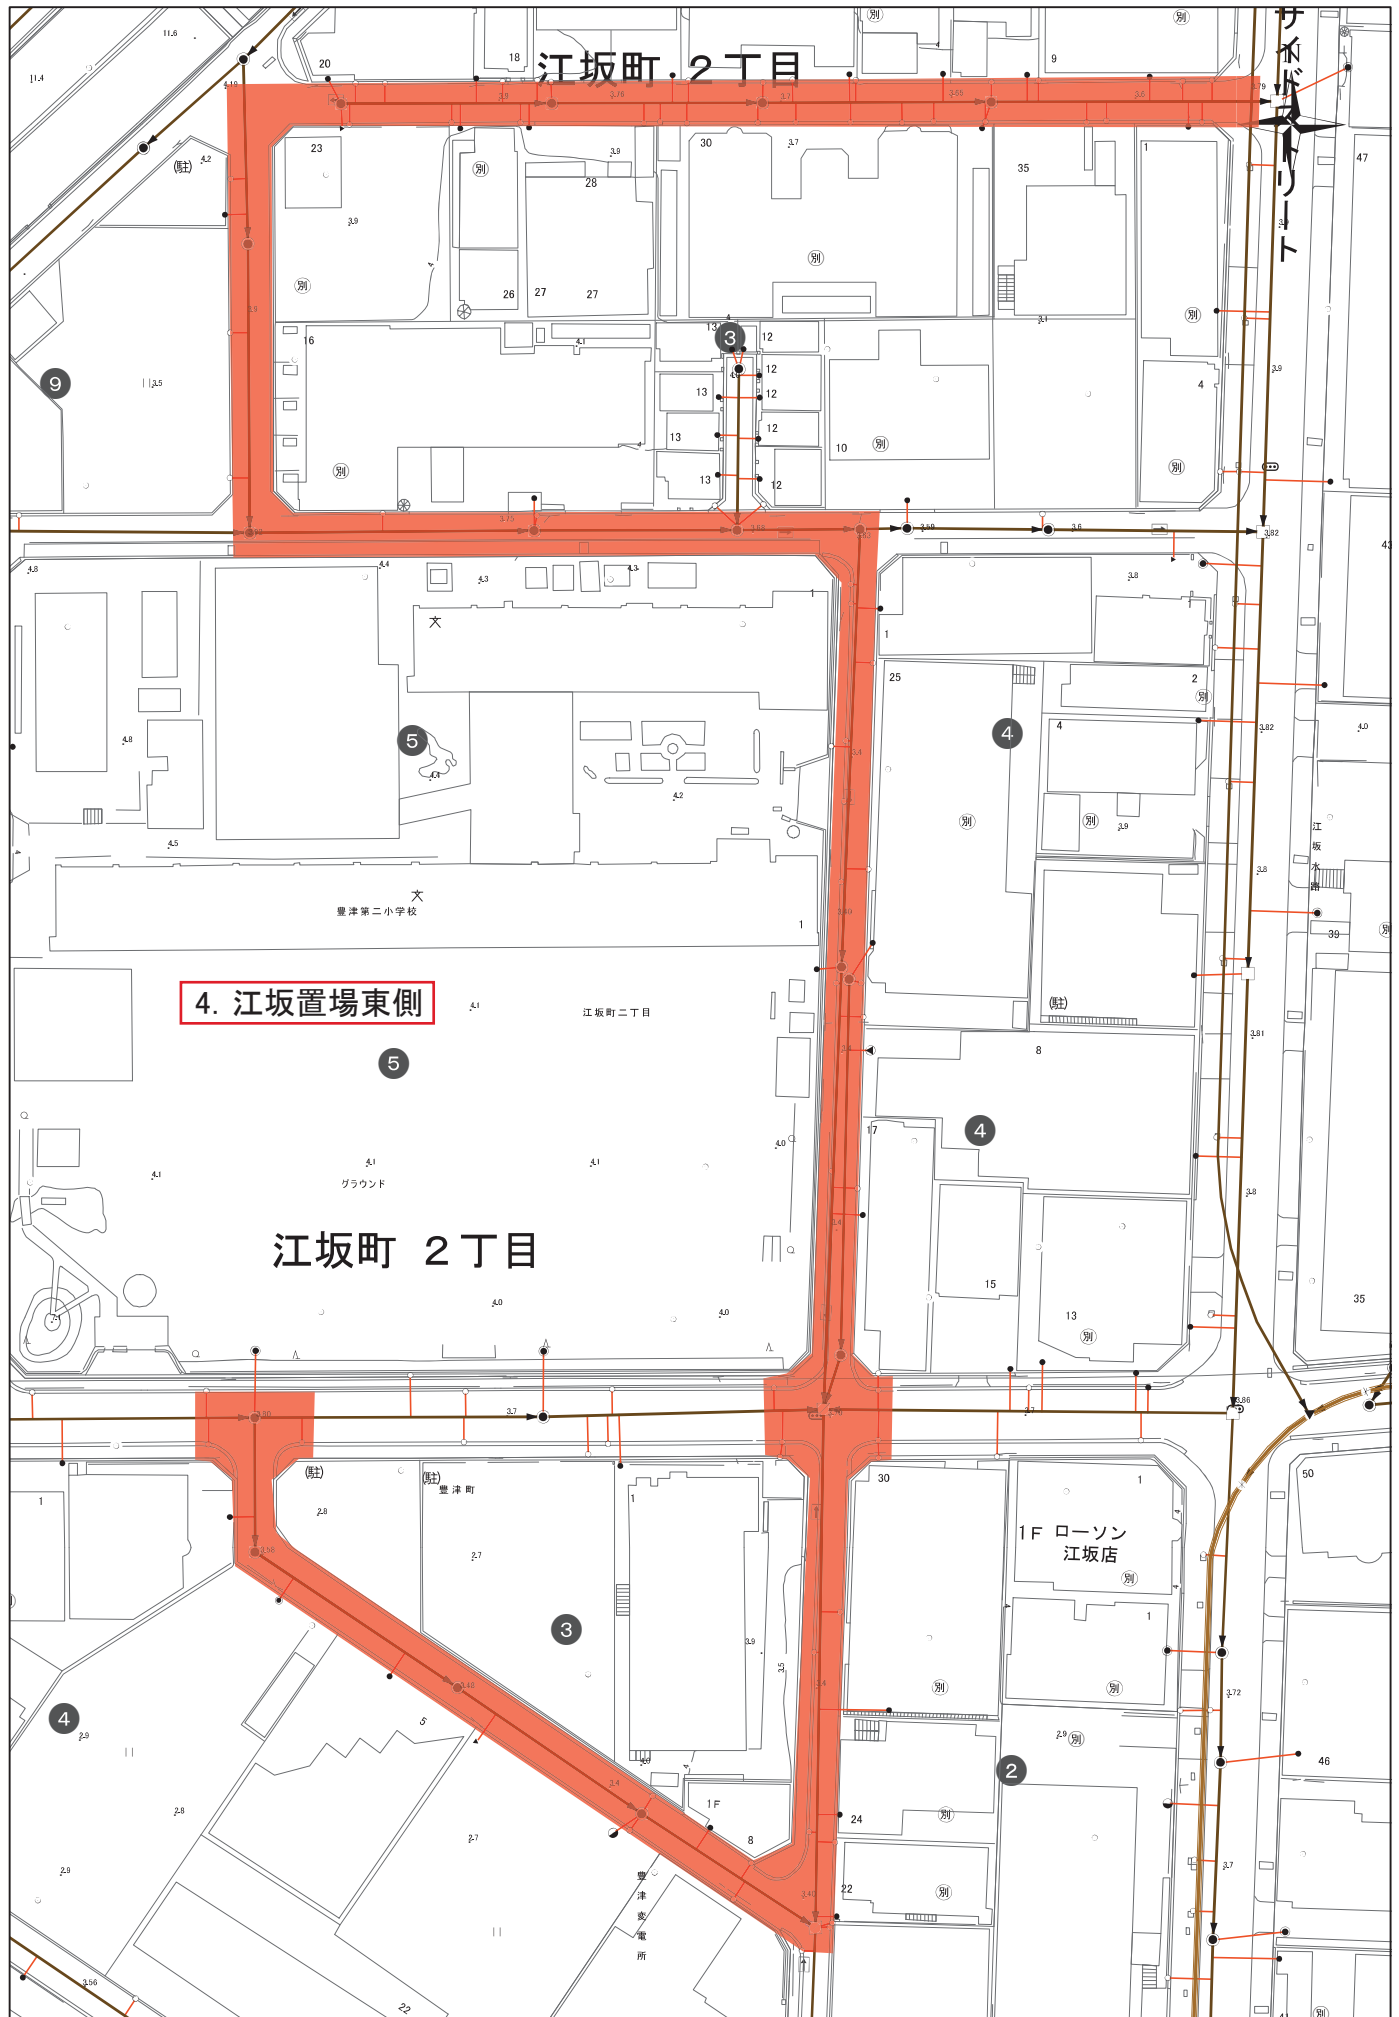


水防事前パトロール箇所

平面図



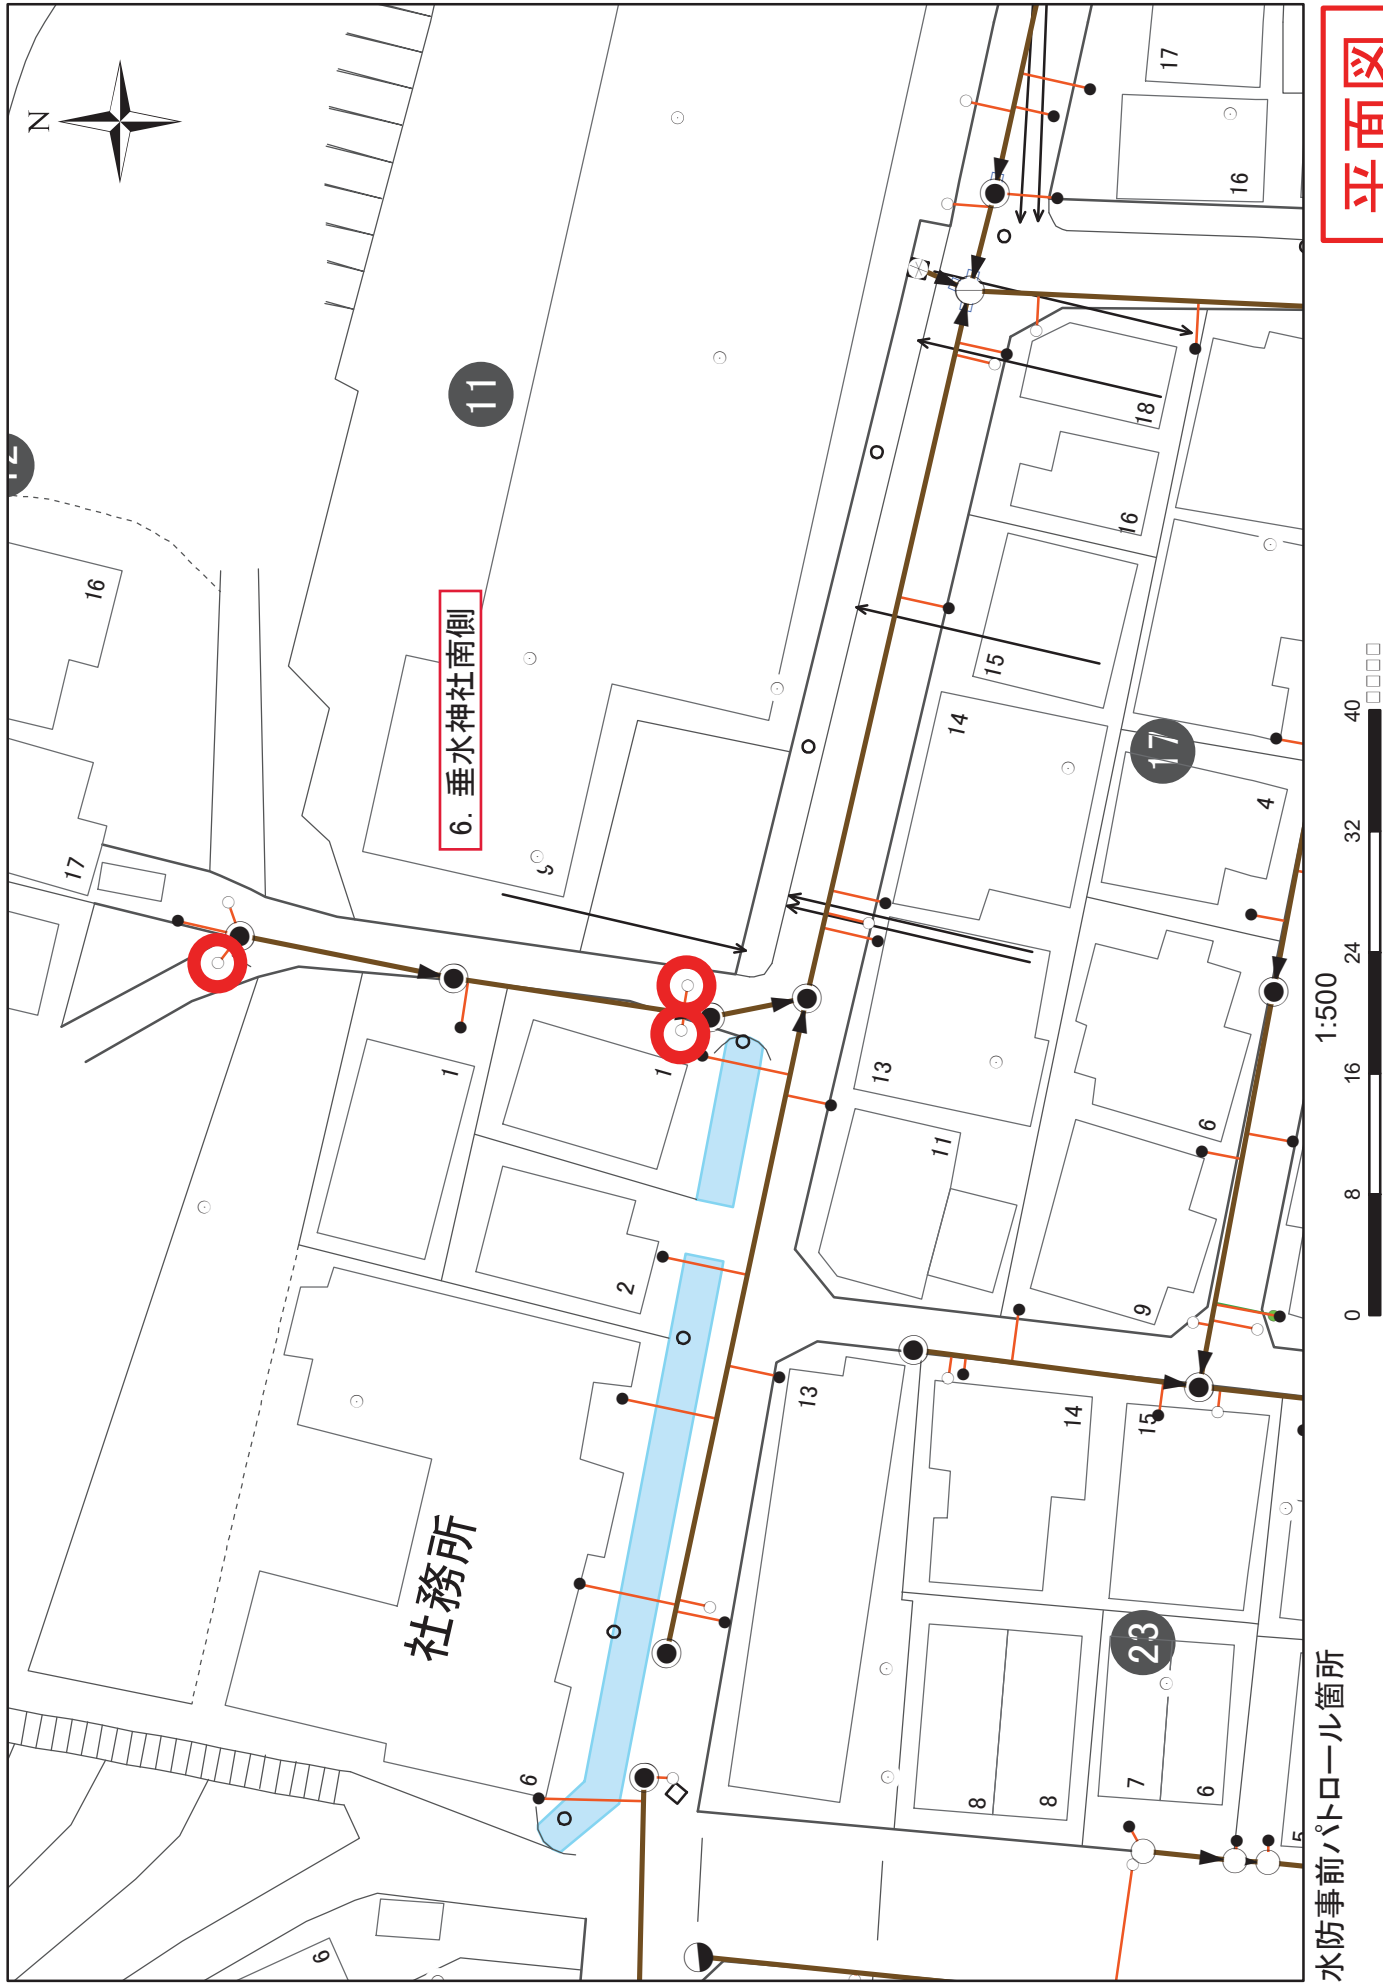

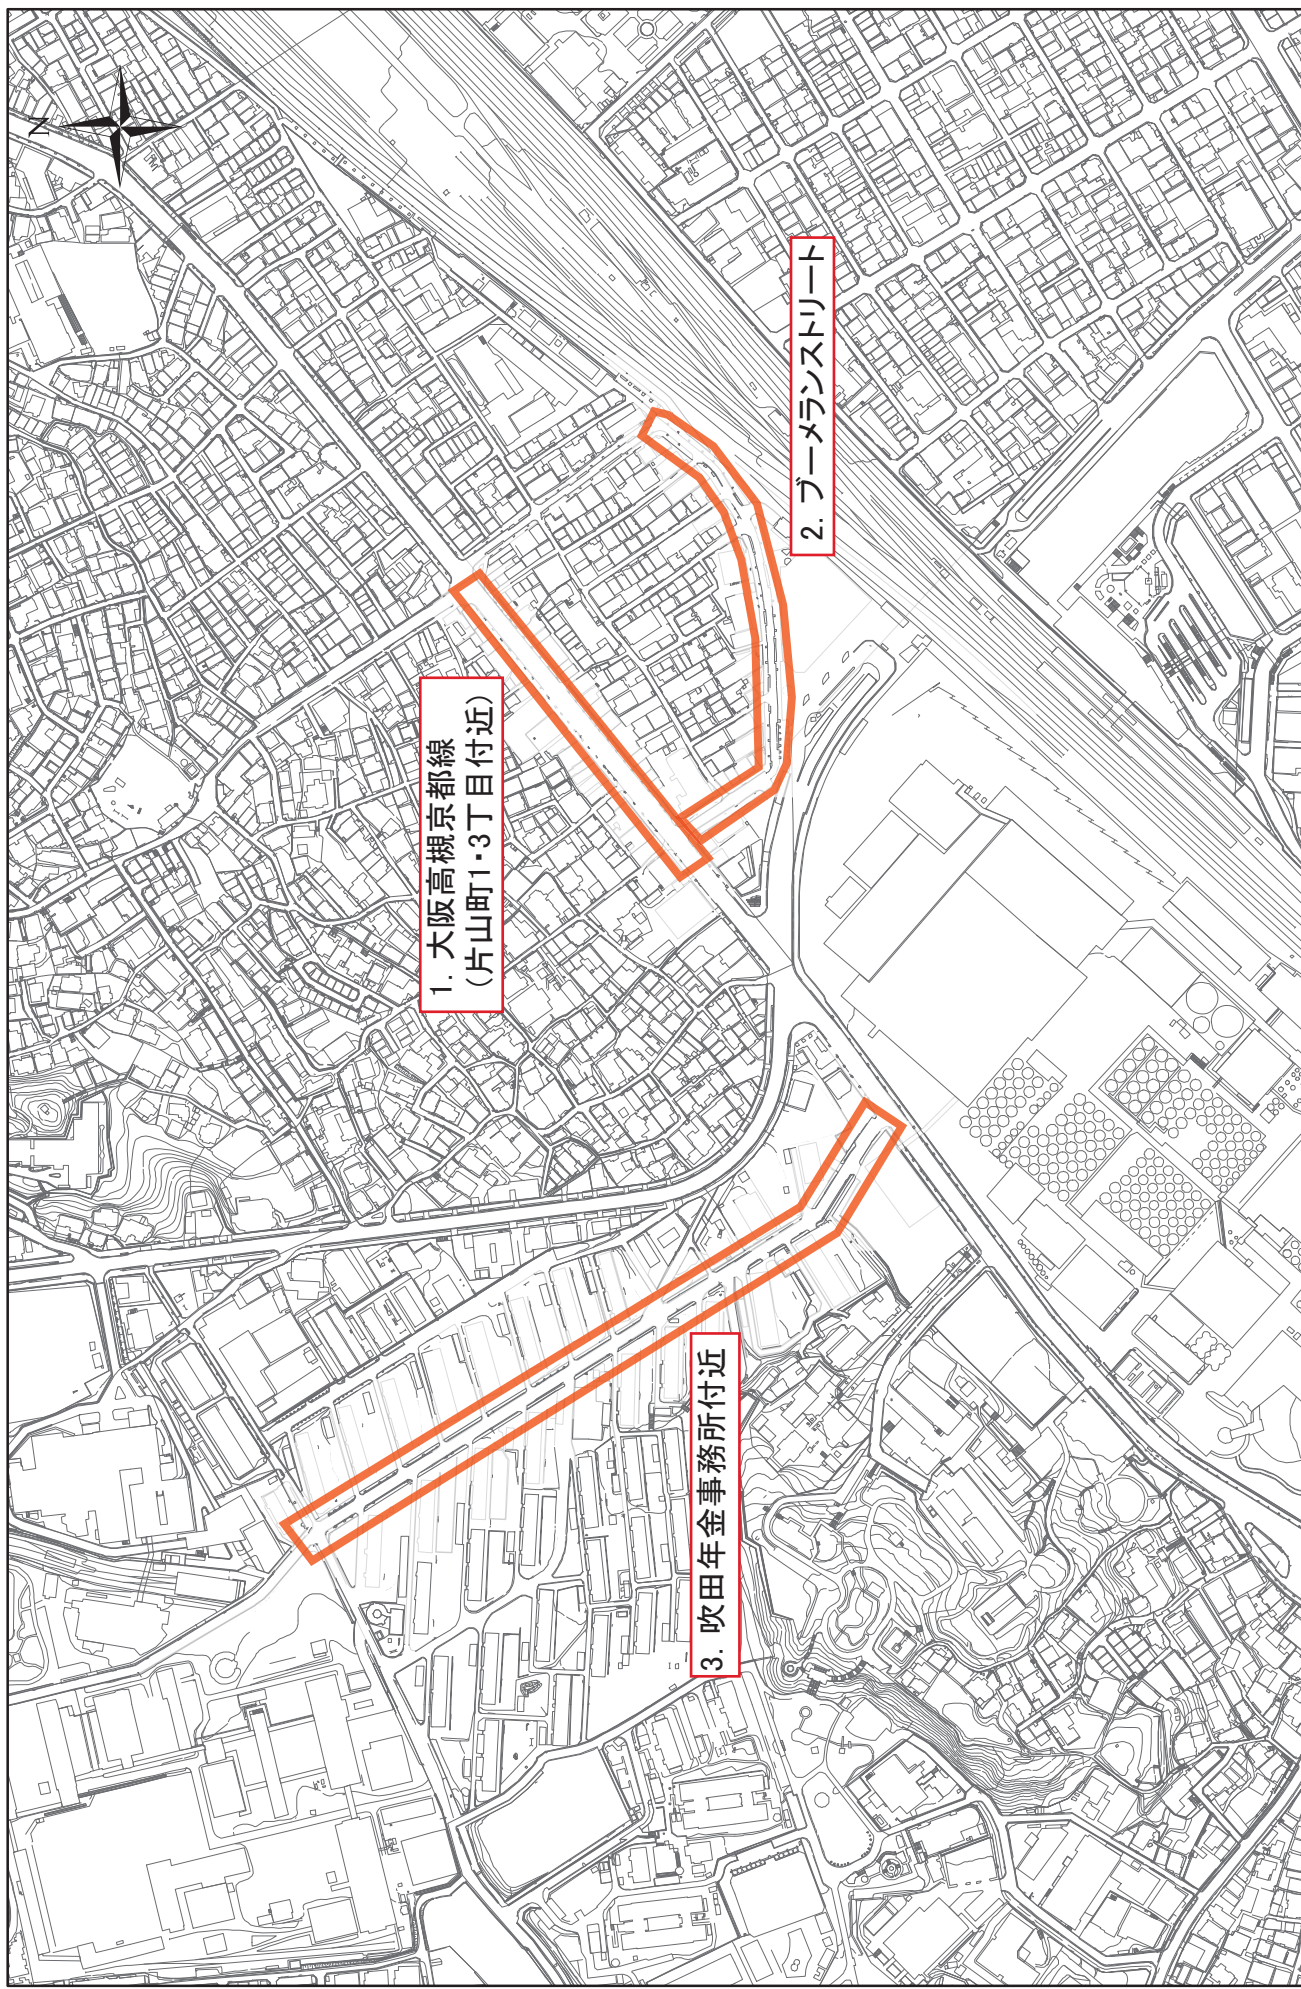


水防事前パトロール箇所

位置図

1:5,000



片山・岸部方面

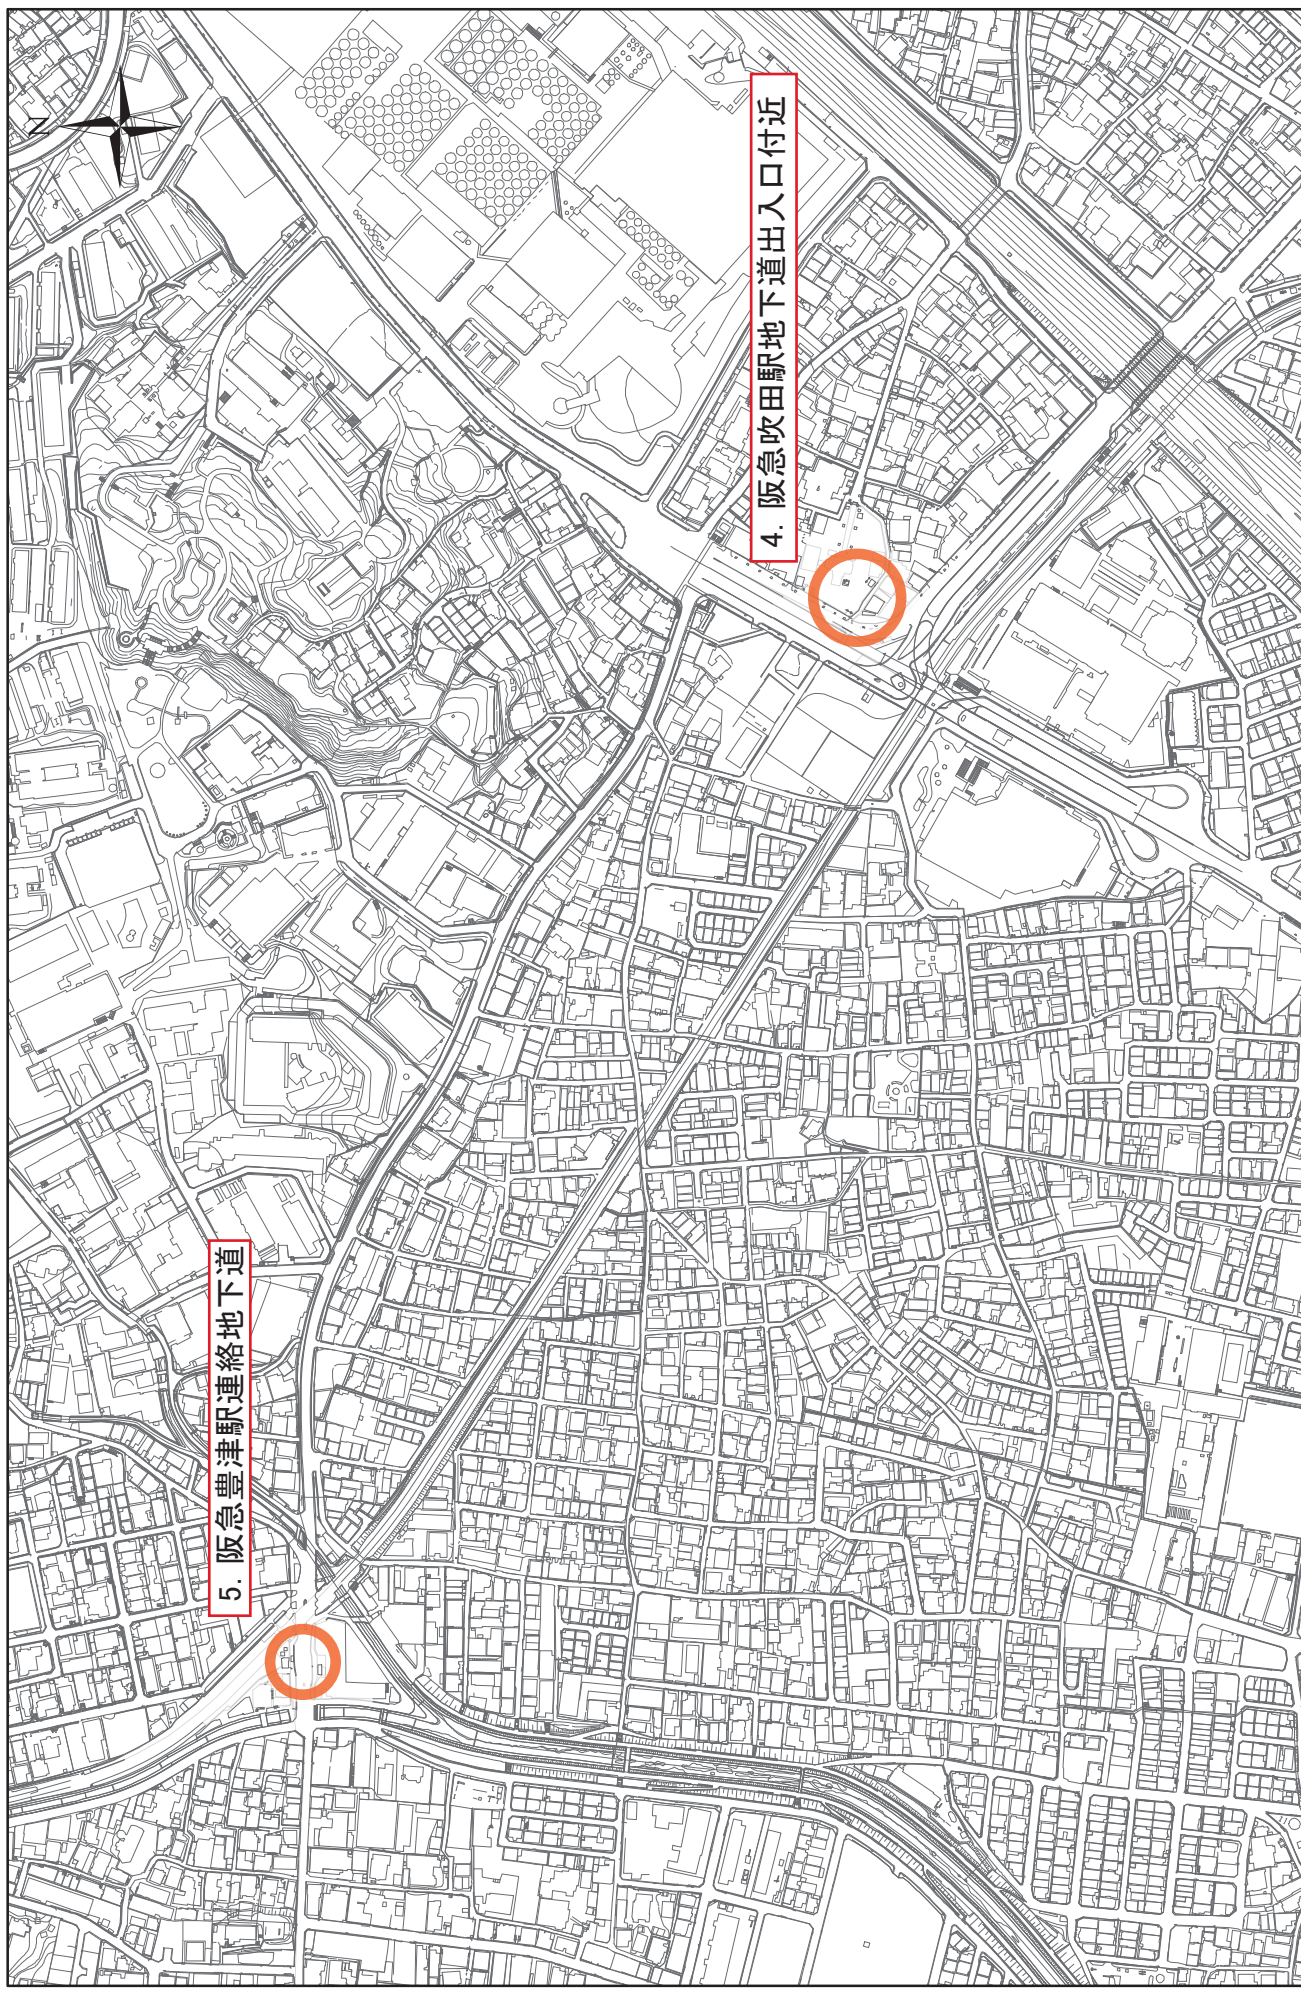


水防事前パトロール箇所

位置図

1:5,000




片山・岸部方面

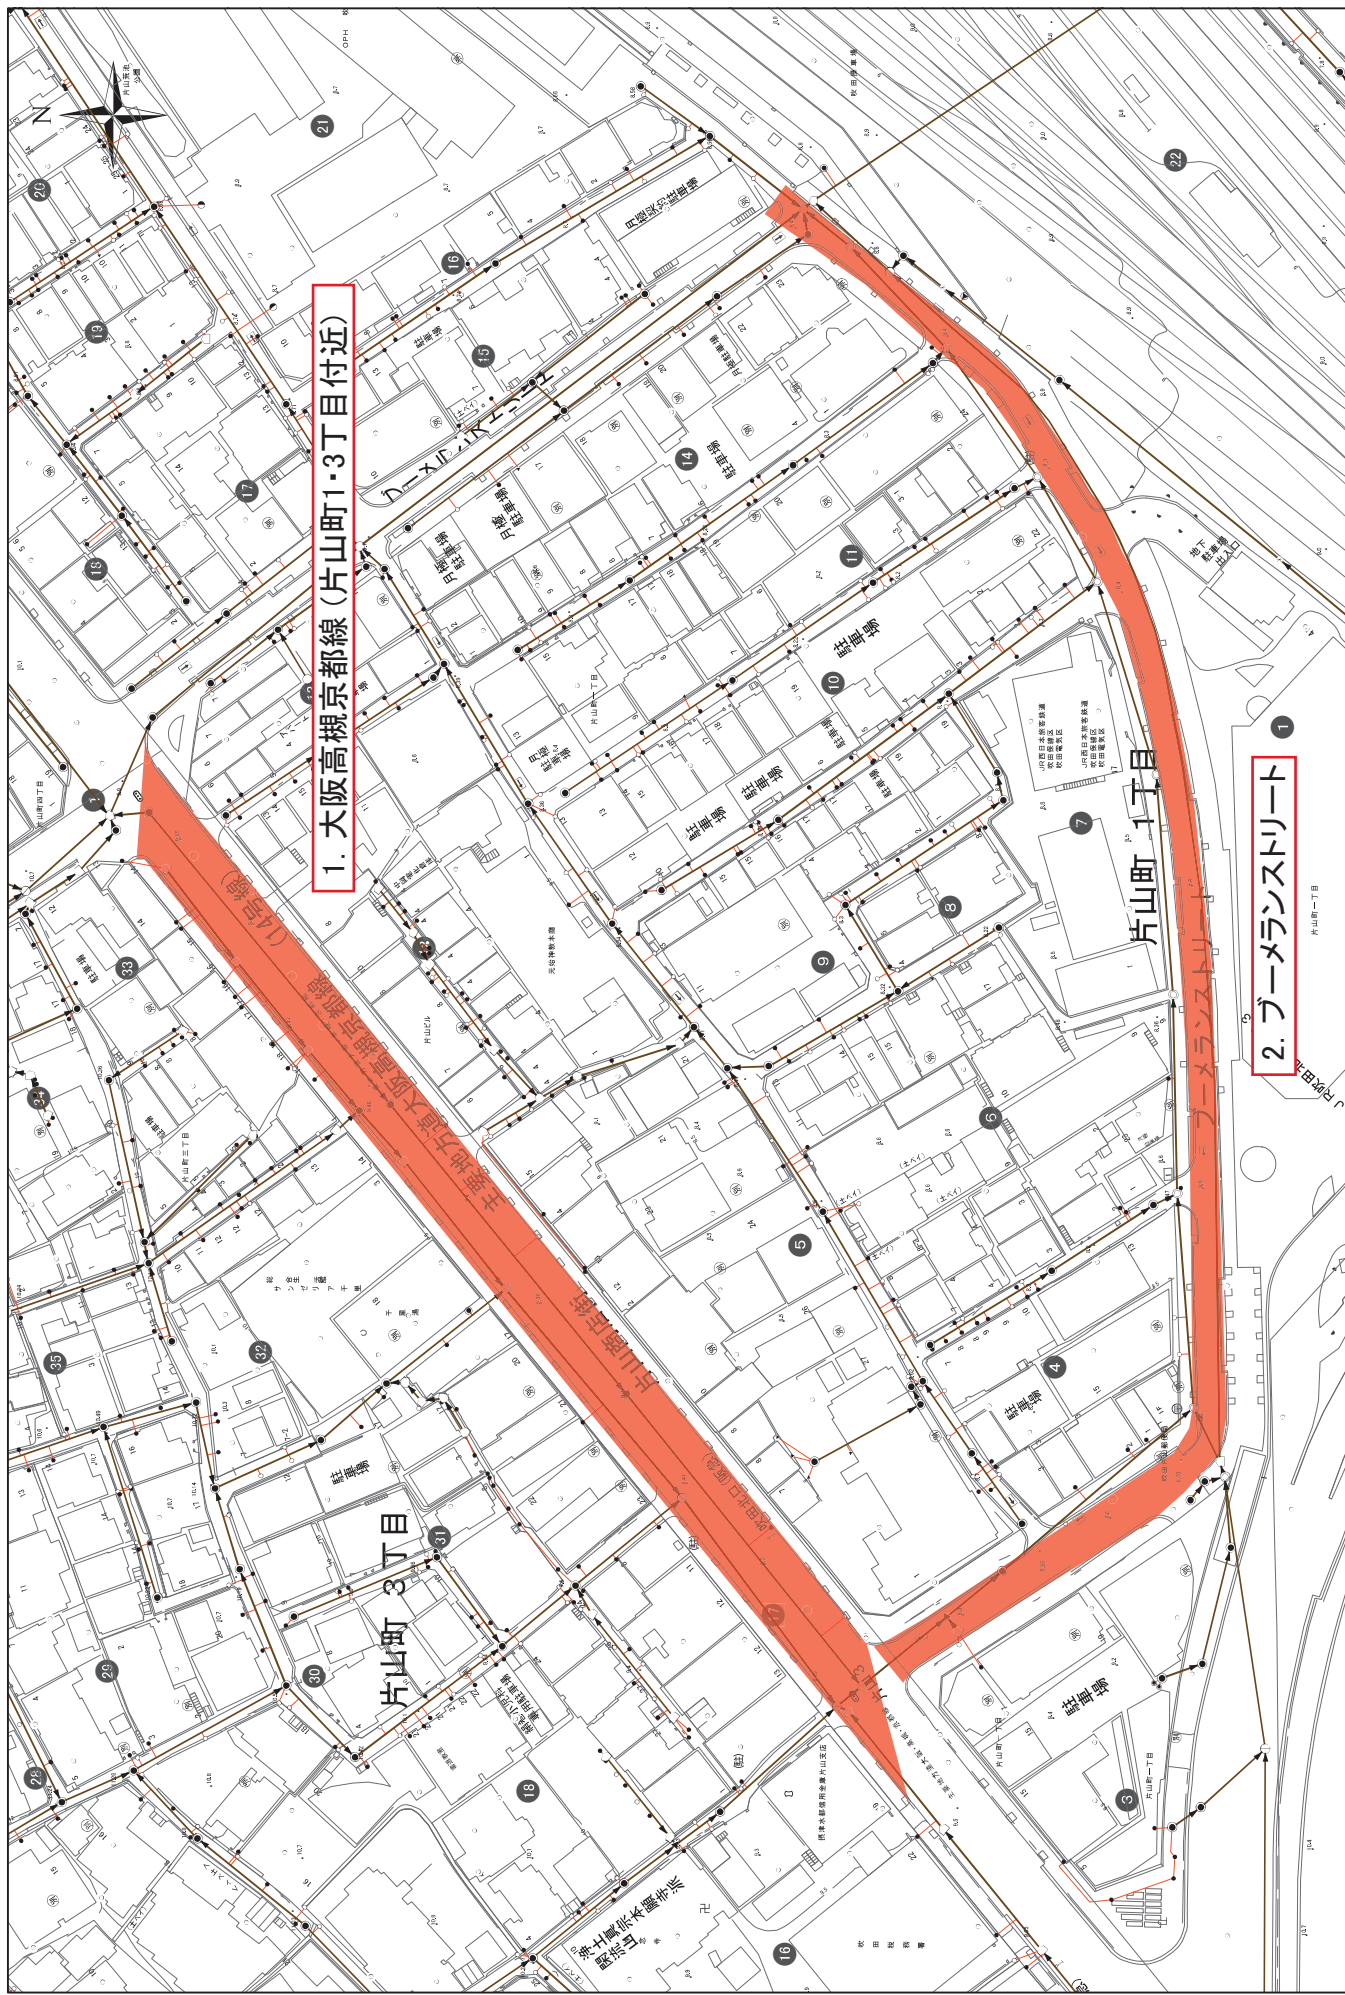



水防事前パトロール箇所

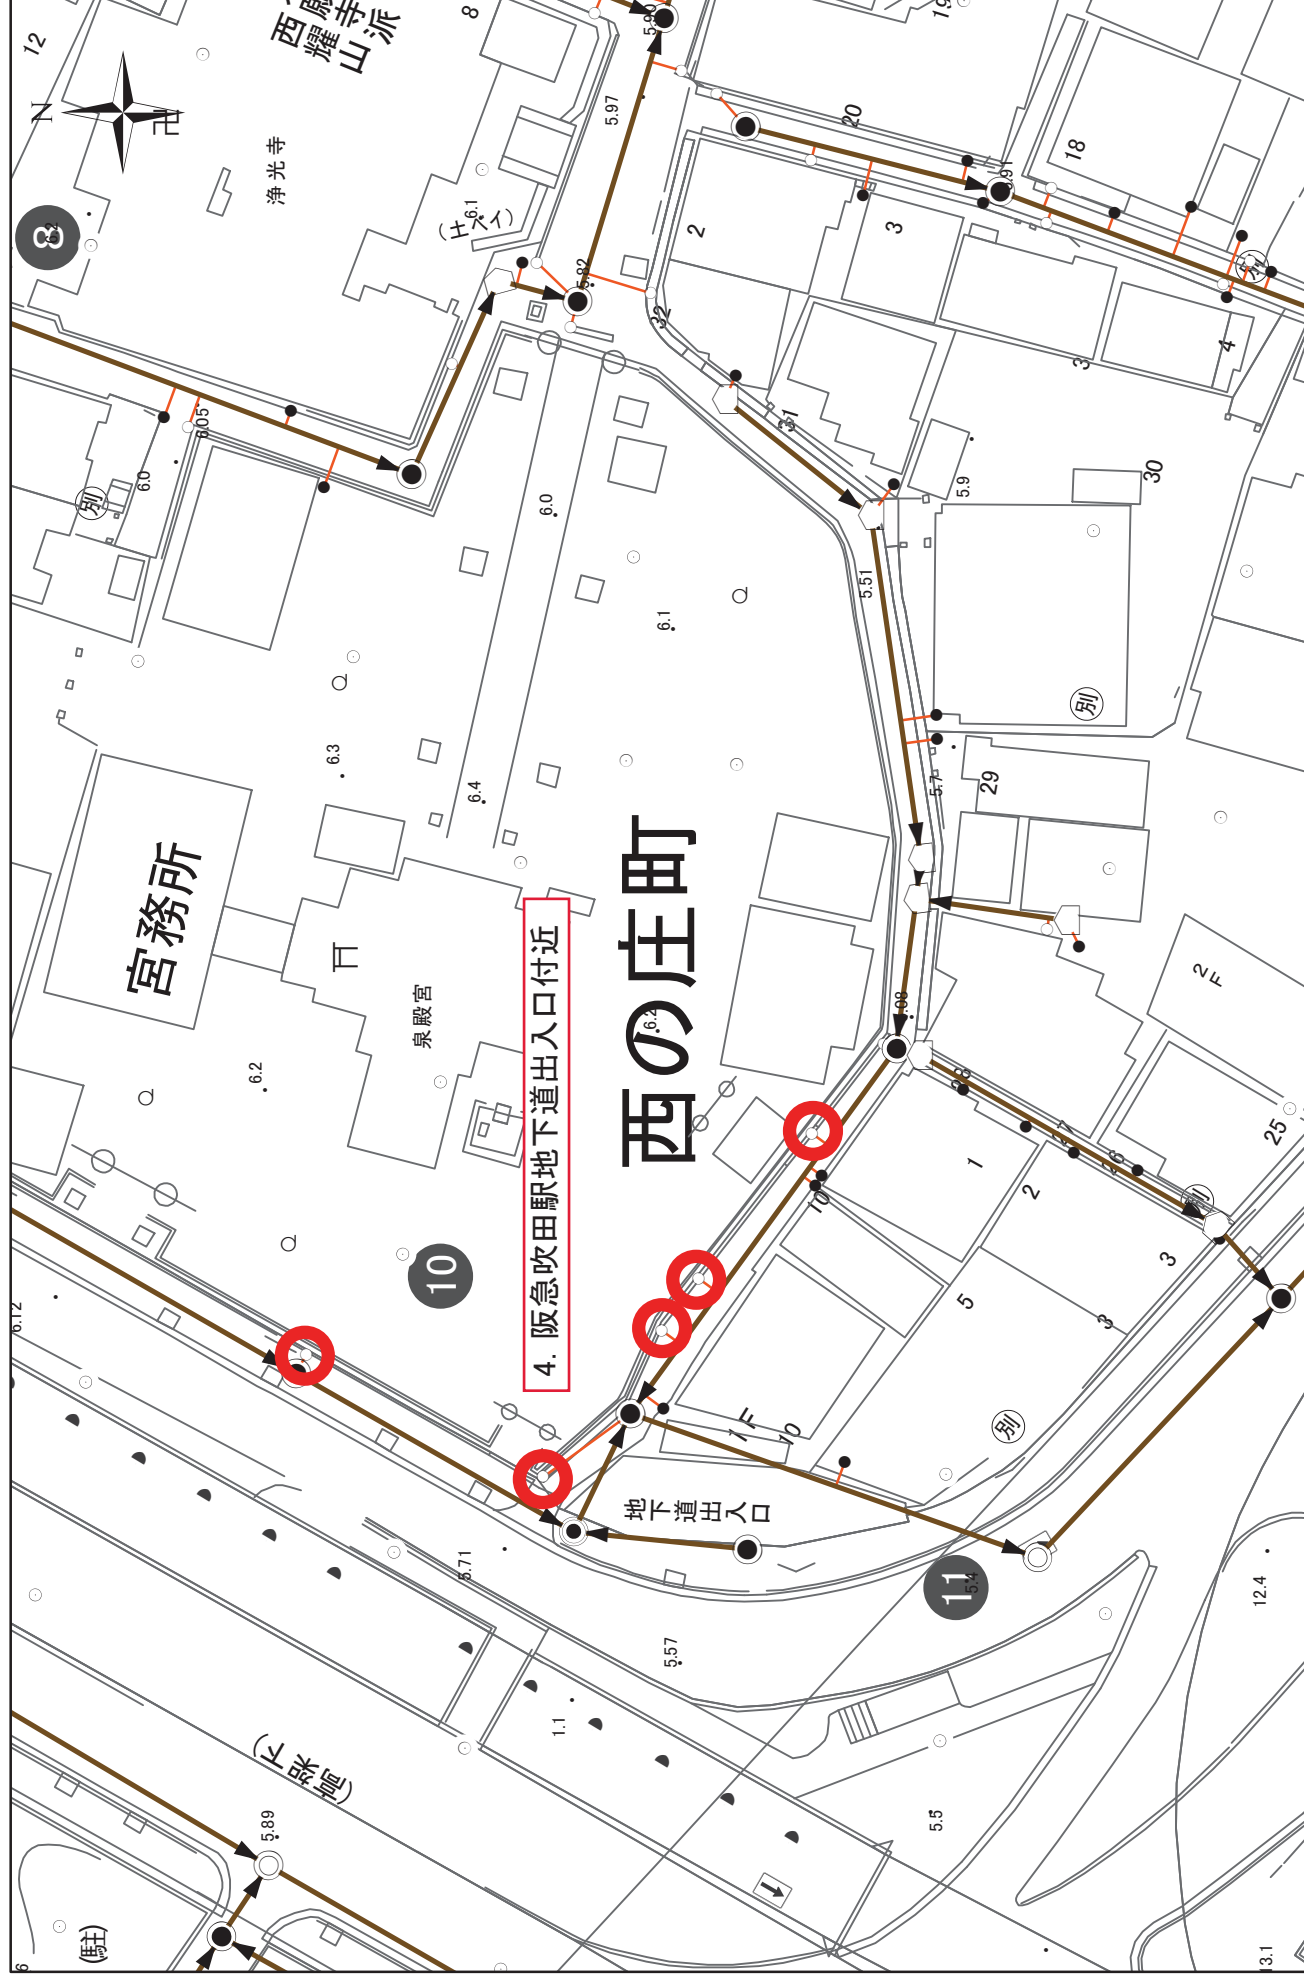


水防事前パトロール箇所

1:500



平面図

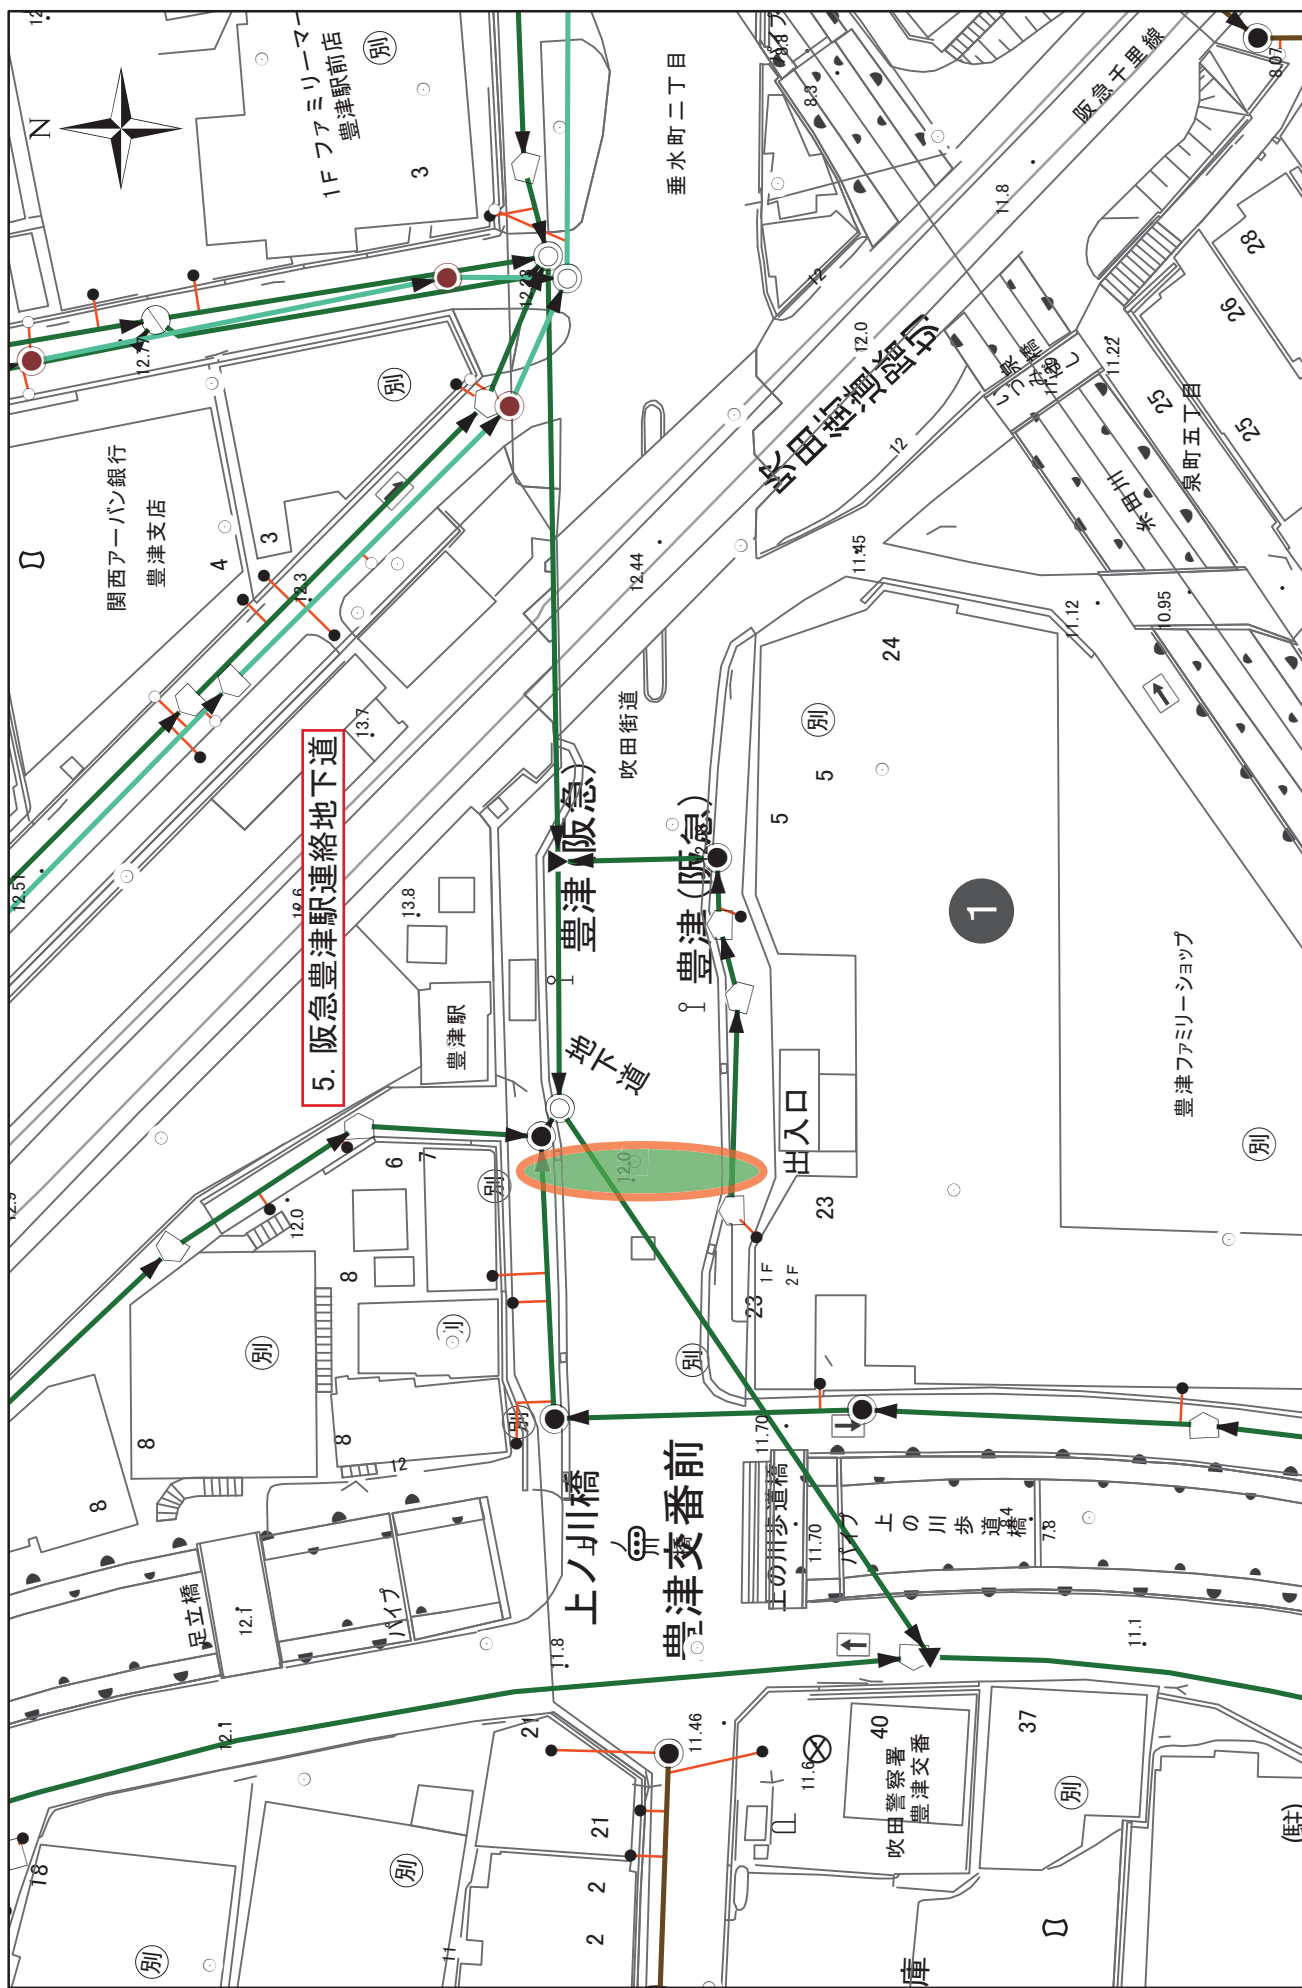


水防事前パトロール箇所

1:500



平面図

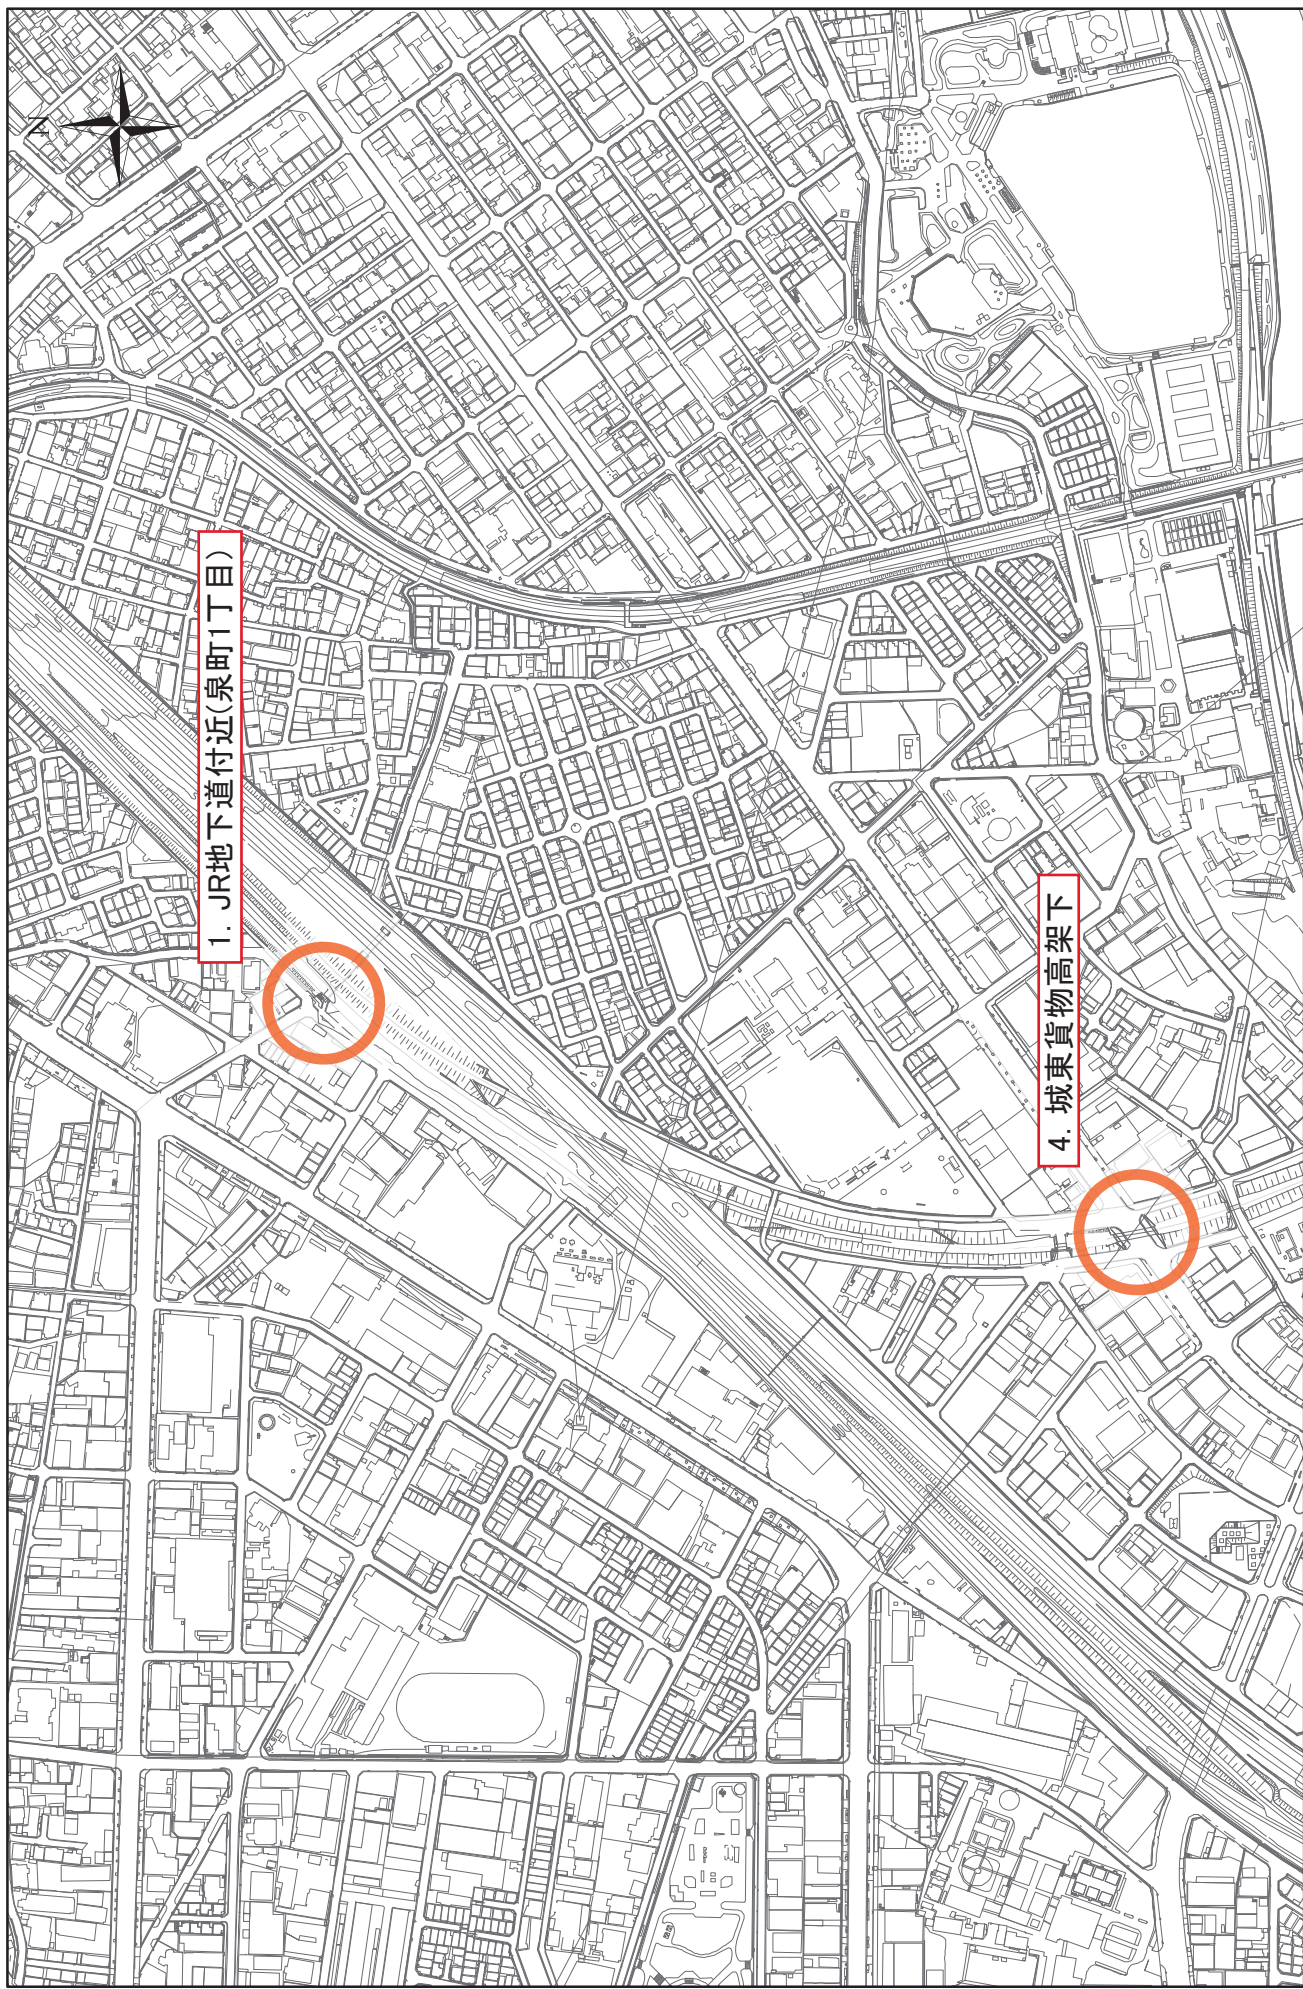

1. JR地下道付近(泉町1丁目)

4. 城東貨物高架下


水防事前パトロール箇所

1:5,000

位置図



JR以南方面

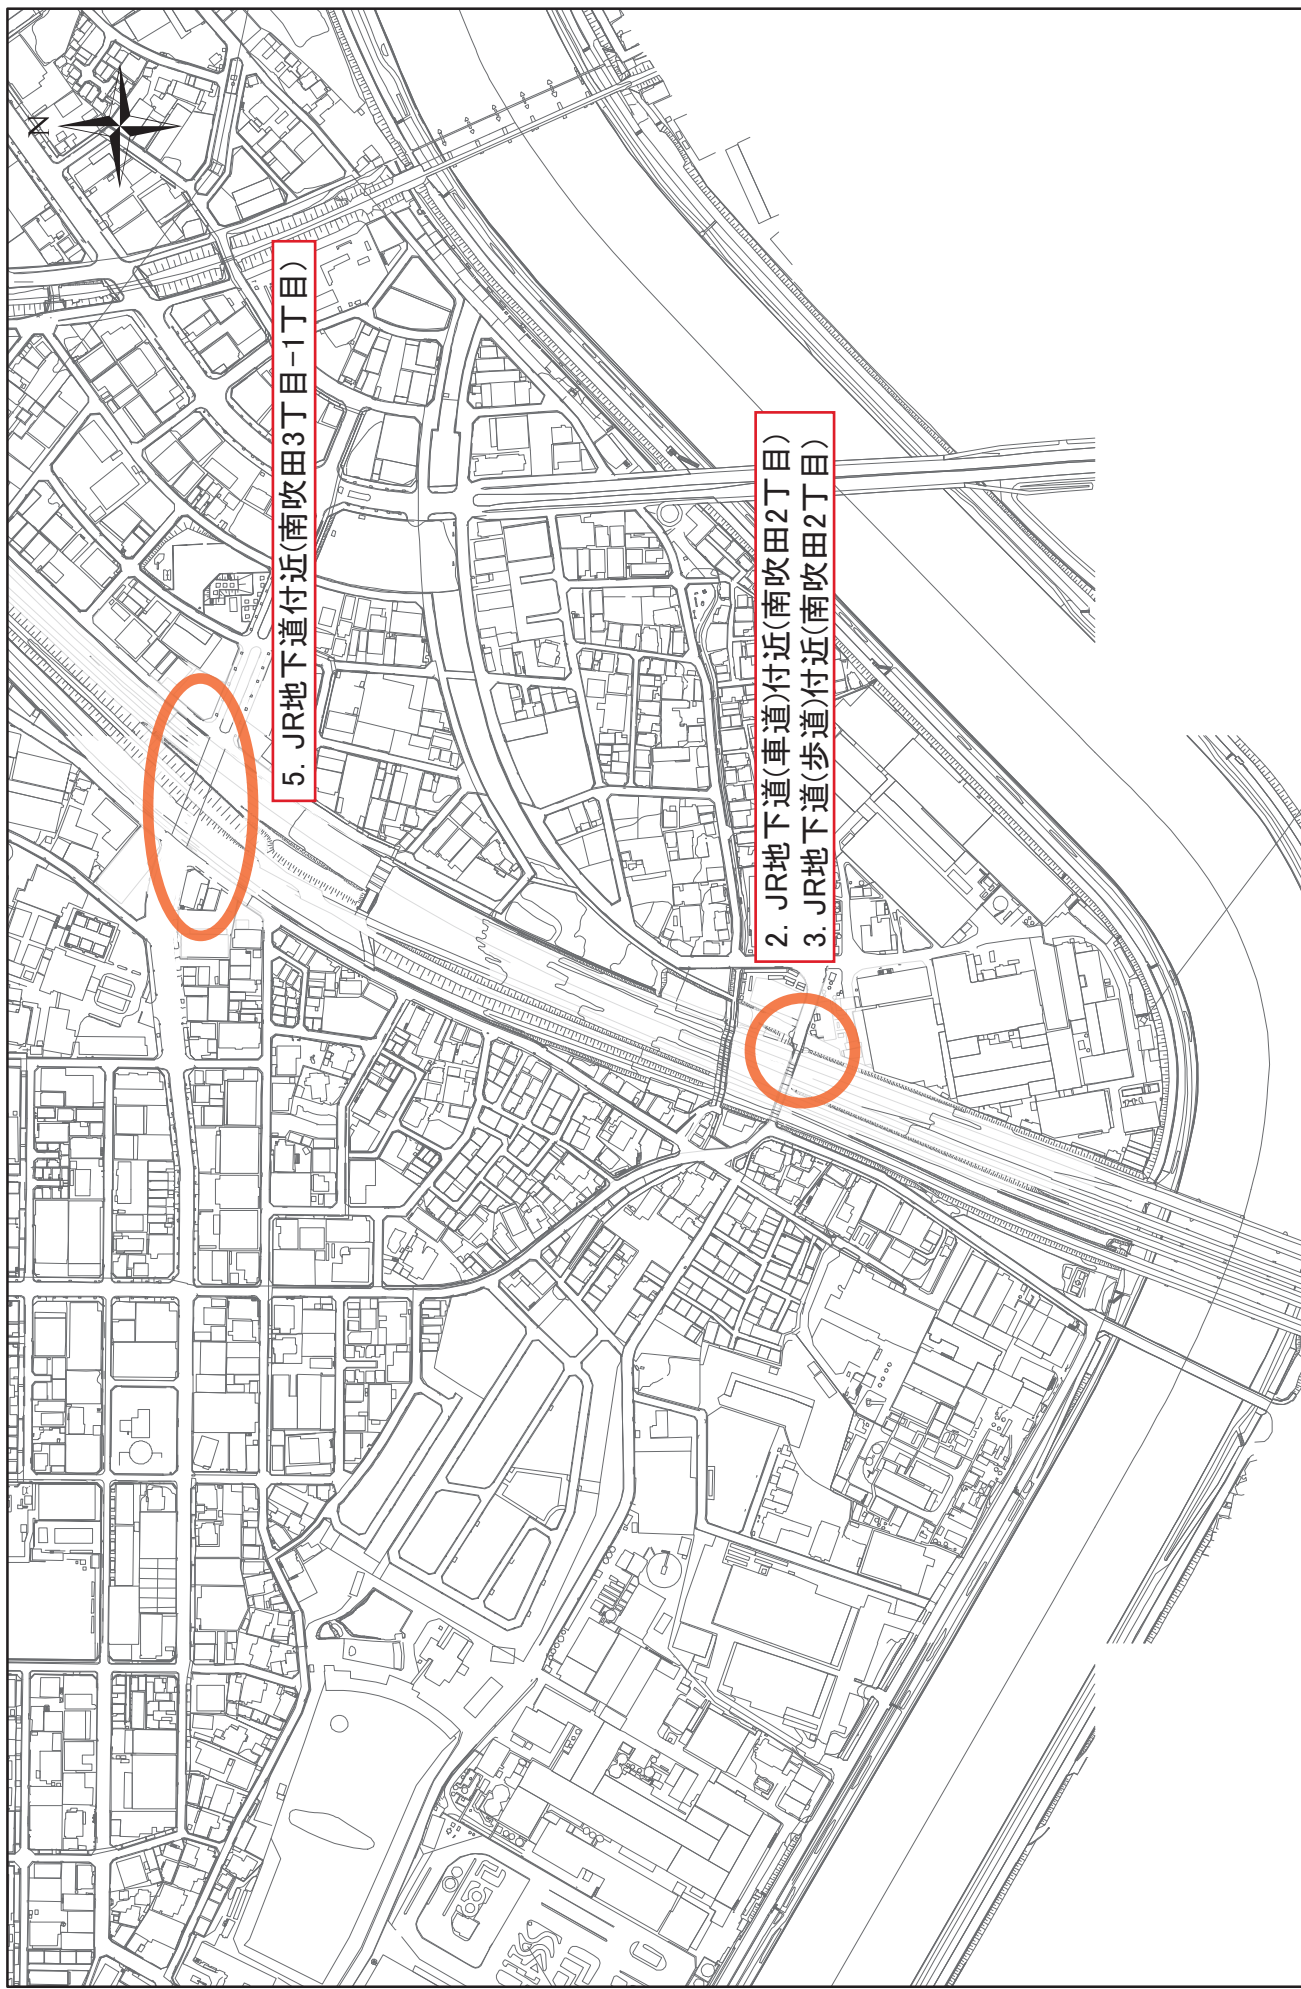


水防事前パトロール箇所

位置図

1:5,000




JR以南方面

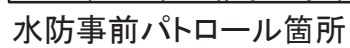

平面图

欠田 3丁目

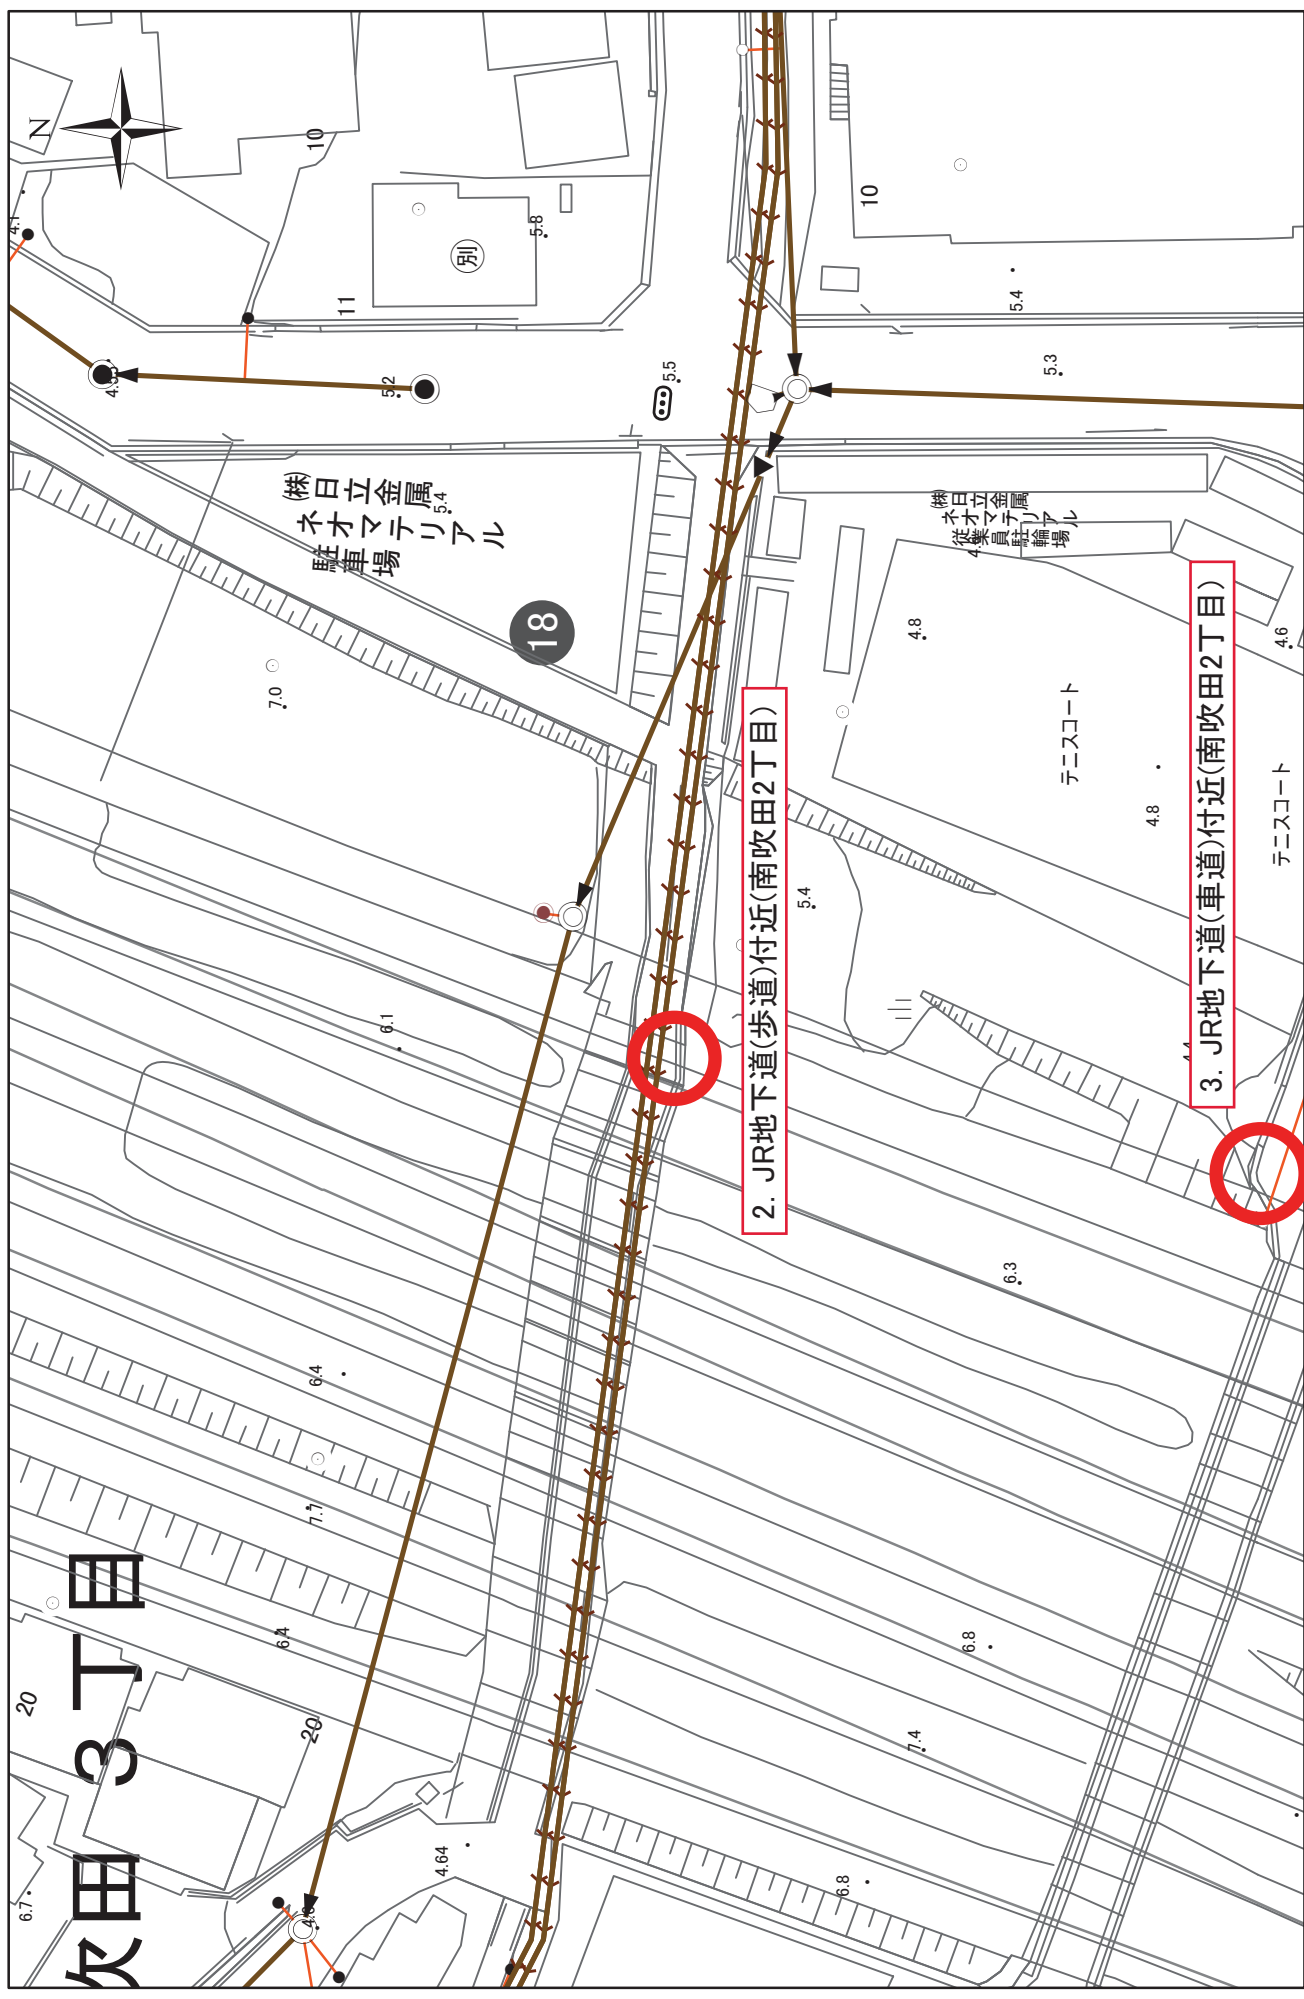



水防事前パトロール箇所

1:500



平面図

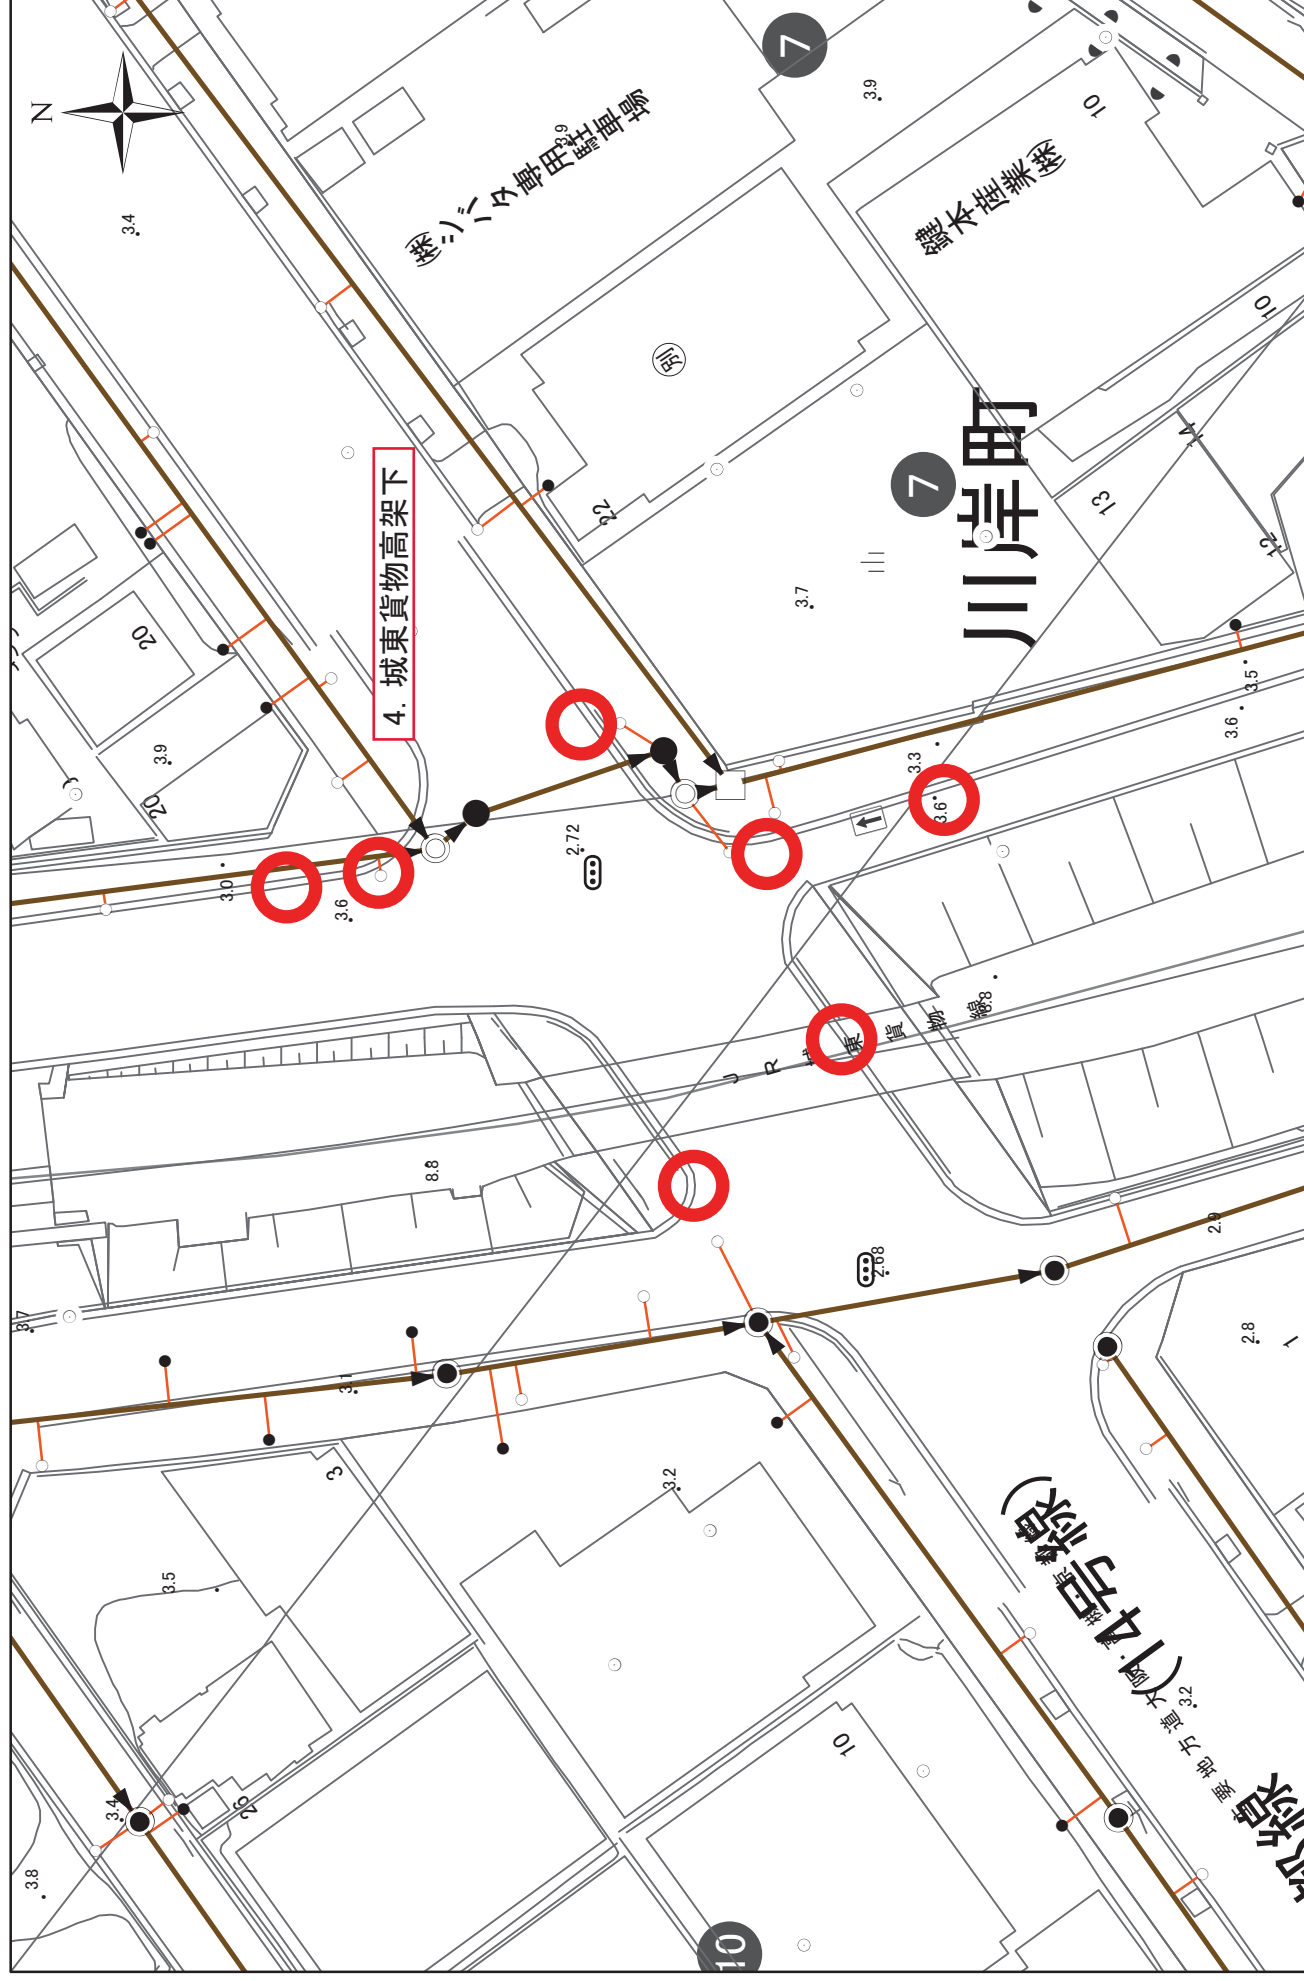

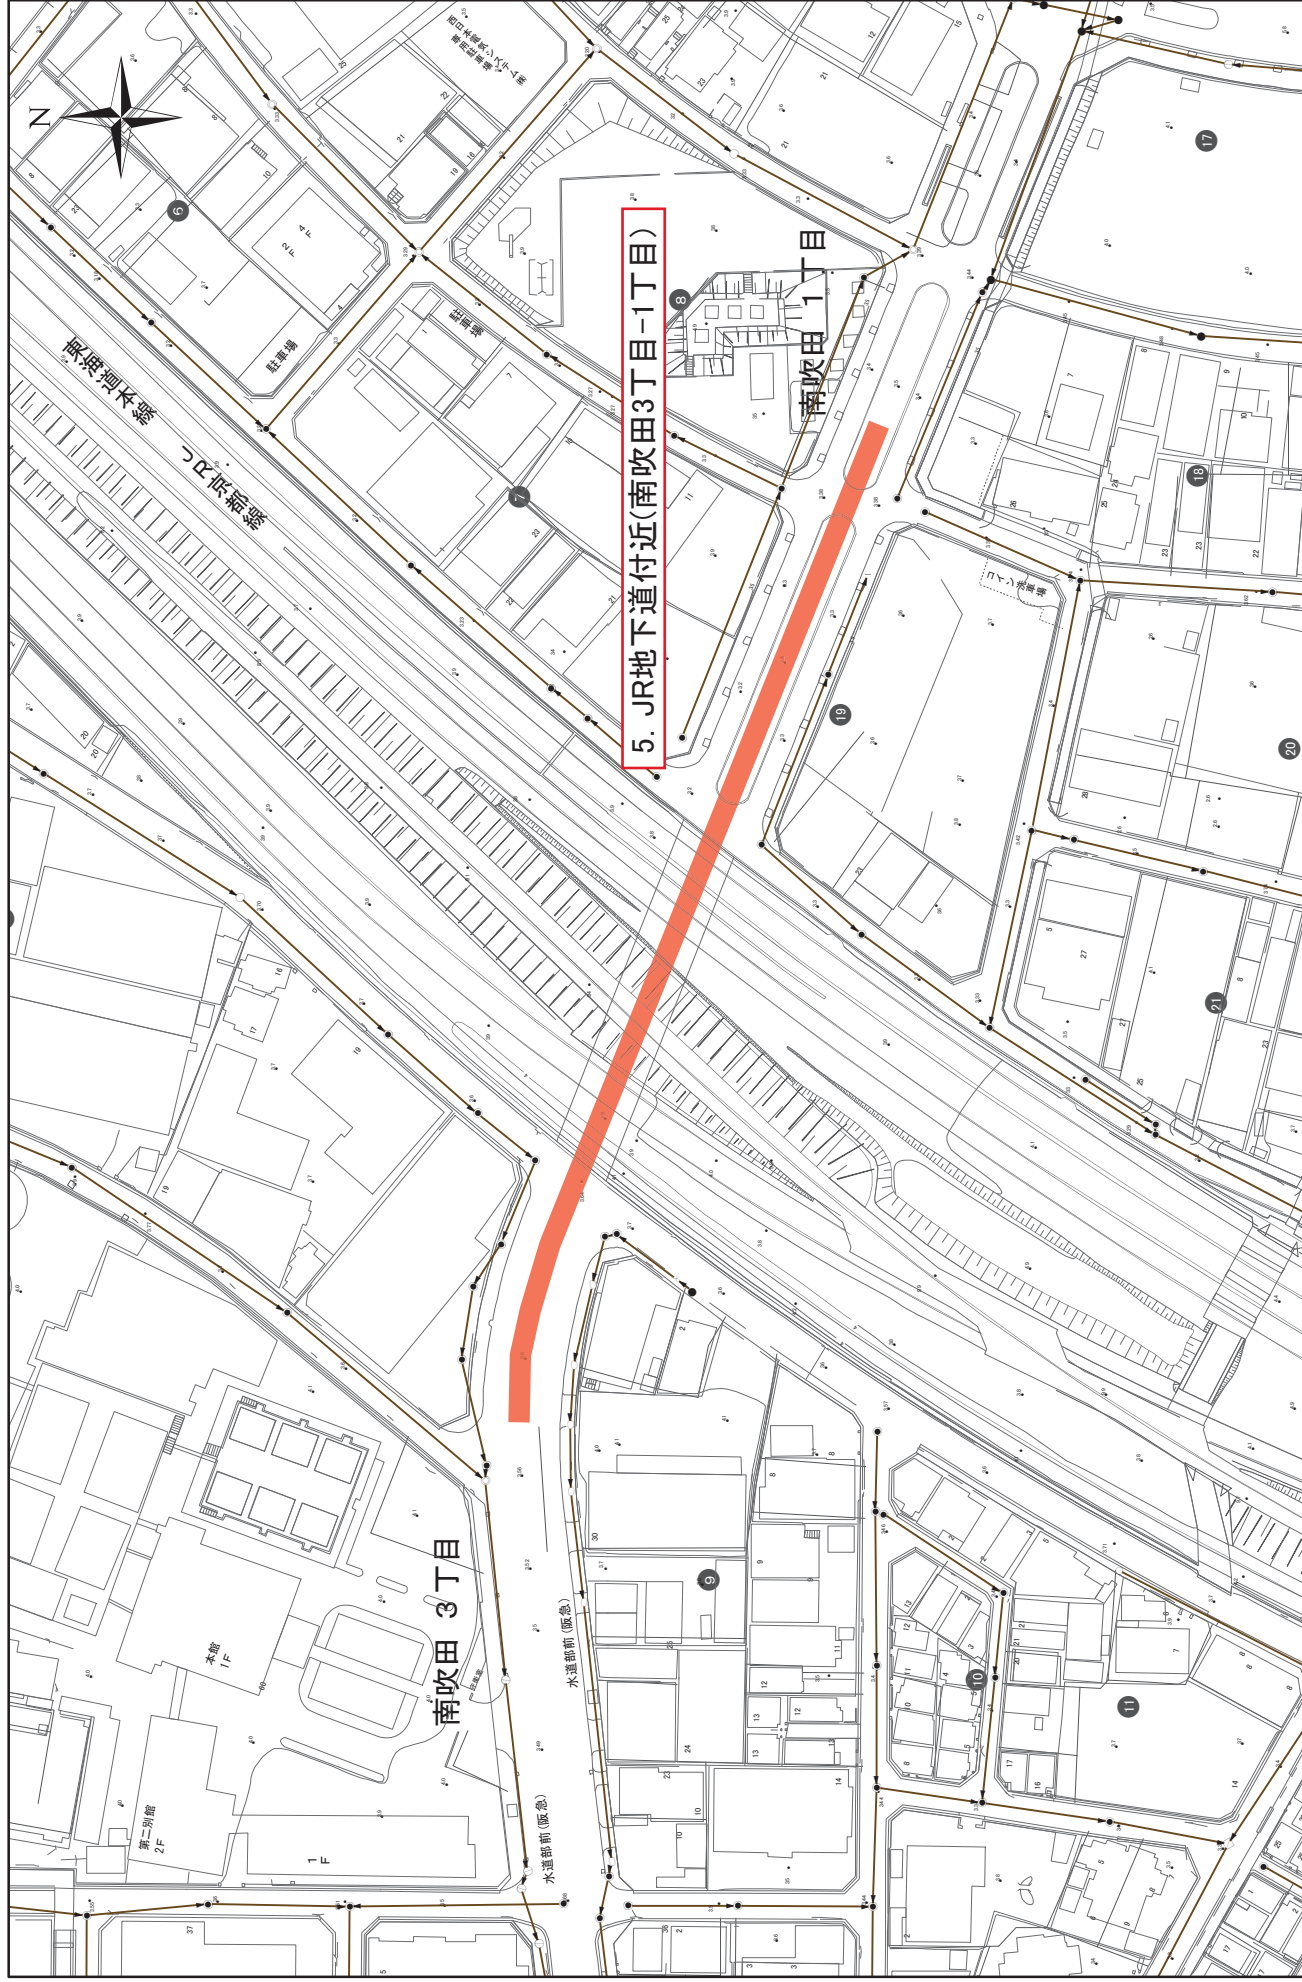

土木部との協議による重要点検箇所


下水道部担当

NO	地 域	備 考
1	阪急豊津駅～豊津ファミリー連絡地下道	ポンプ排水
2	上の川沿い地区	
3	大阪高槻京都線（片山町 1・3 丁目付	※
4	西の庄町 4	
5	内本町 1 丁目 10～11 番地区	
6	垂水町 1 丁目 31 付近	※
7-1	江坂大池小南側	※
7-2	江坂置場東側	※
7-3	江坂町 3 丁目 16 番地区	
8	府立吹田支援学校付近	※
9	JR 地下道(泉町 1)	ポンプ排水
10	JR 地下道（歩道）（南吹田 2～3）	ポンプ排水
11	JR 地下道（車道）（南吹田 2～4）	
12	JR 地下道（南吹田 3～1）	ポンプ排水

※ 水防事前パトロール箇所図を参照

地下道位置図 1


No. 1 阪急豊津駅～豊津ファミリー連絡地下道

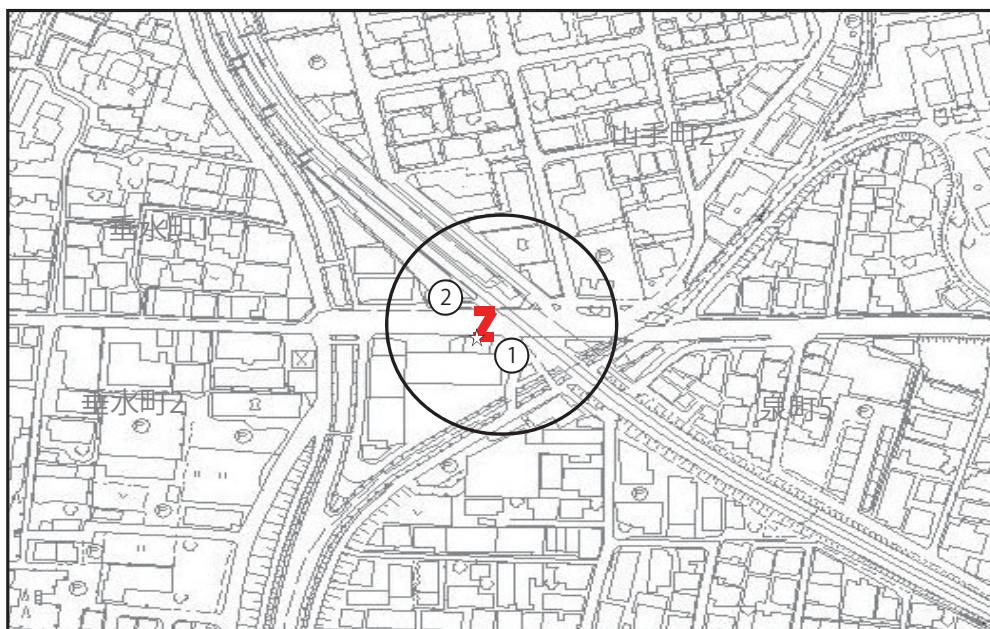

※点検はフロートスイッチを動かし排水ポンプの作動を確認する

地下道位置図3

No.10 JR地下道（泉町1）

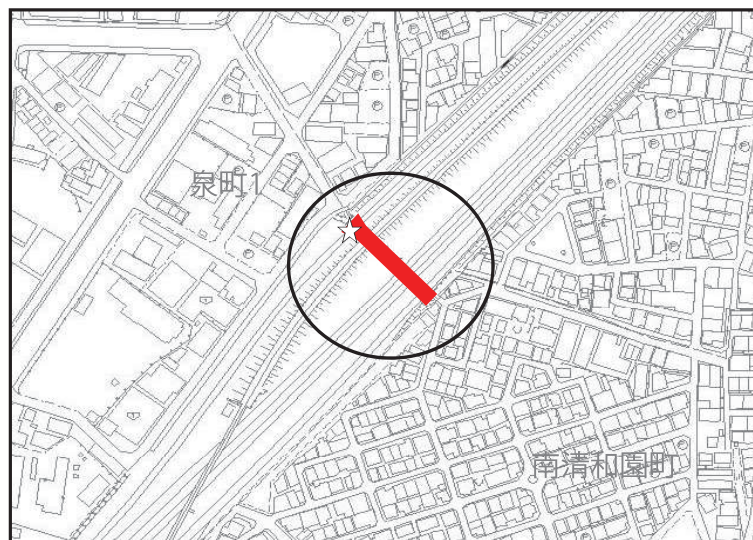


点検手順

- ①切替スイッチを手動にする。
 - ②ポンプ運転ボタンを押し異常ランプが点灯しないことを確認する。
 - ③ポンプ停止ボタンを押す。
 - ④切替スイッチを自動にもどす。 ※1・2号ポンプは同じ手順で確認する。
- ※作動確認中に⑥異常ランプの点灯があれば道路室（6831-9371）に連絡

地下道位置図4


No.11 JR地下道(歩道) (南吹田2～3)

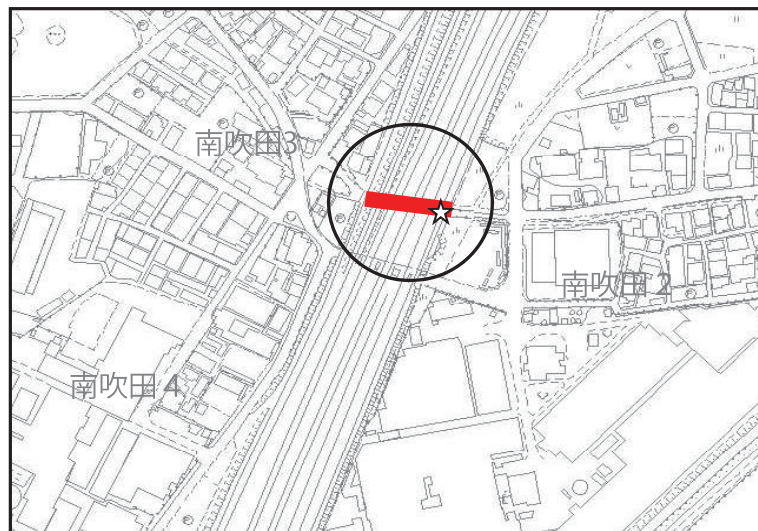

※点検はフロートスイッチを動かし排水ポンプの作動を確認する


地下道位置図5

No.12 JR 地下道(車道) (南吹田2～4)

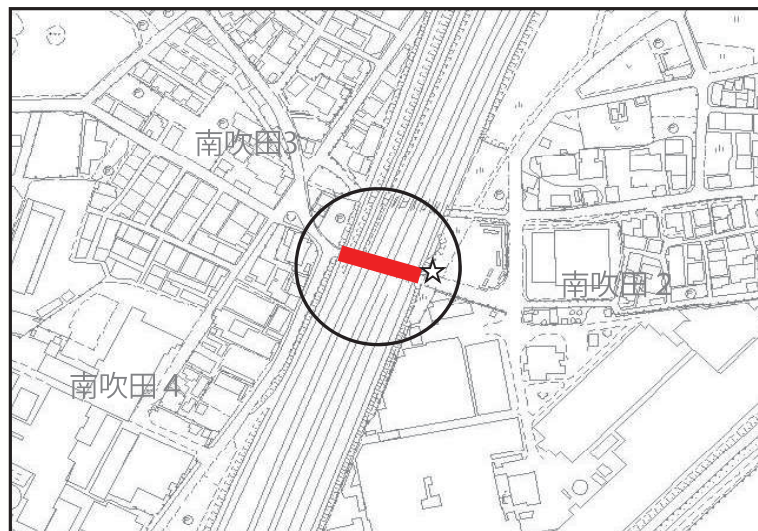

地下道位置図6

No.13 JR地下道（南吹田3～1）

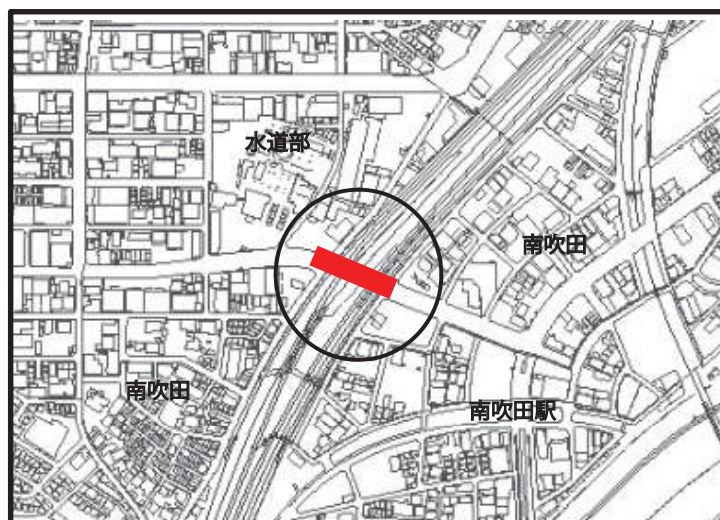

※点検は車上目視とし、異常が有れば道路室に連絡する

定期除草箇所 下水道敷


單位：m²

[illegible]


定期除草箇所 水路敷

單位：m²

番号	場 所	機械 除草工 平坦密生	機械 除草工 法面密生	人力 除草工 街路 植樹帯	小計	回/年	合計
1	江坂町2丁目水路敷 (宝水路)			167	167	1	167
2	岸部中2丁目水路敷 (岸部中水路)			270	270	1	270
3	清和園町水路敷 (清和園水路)			335	335	1	335
4	桃山台5丁目水路敷 (水田西側水路敷)	115			115	1	115
5	山田東1丁目28 (田中水路上流)			327	327	1	327
6	山田西1丁目21 (雨水調整池)	219				1	219
小 計 (1回当たり)		334		1,098	1,432	－	－
合計 (1年)							1,432

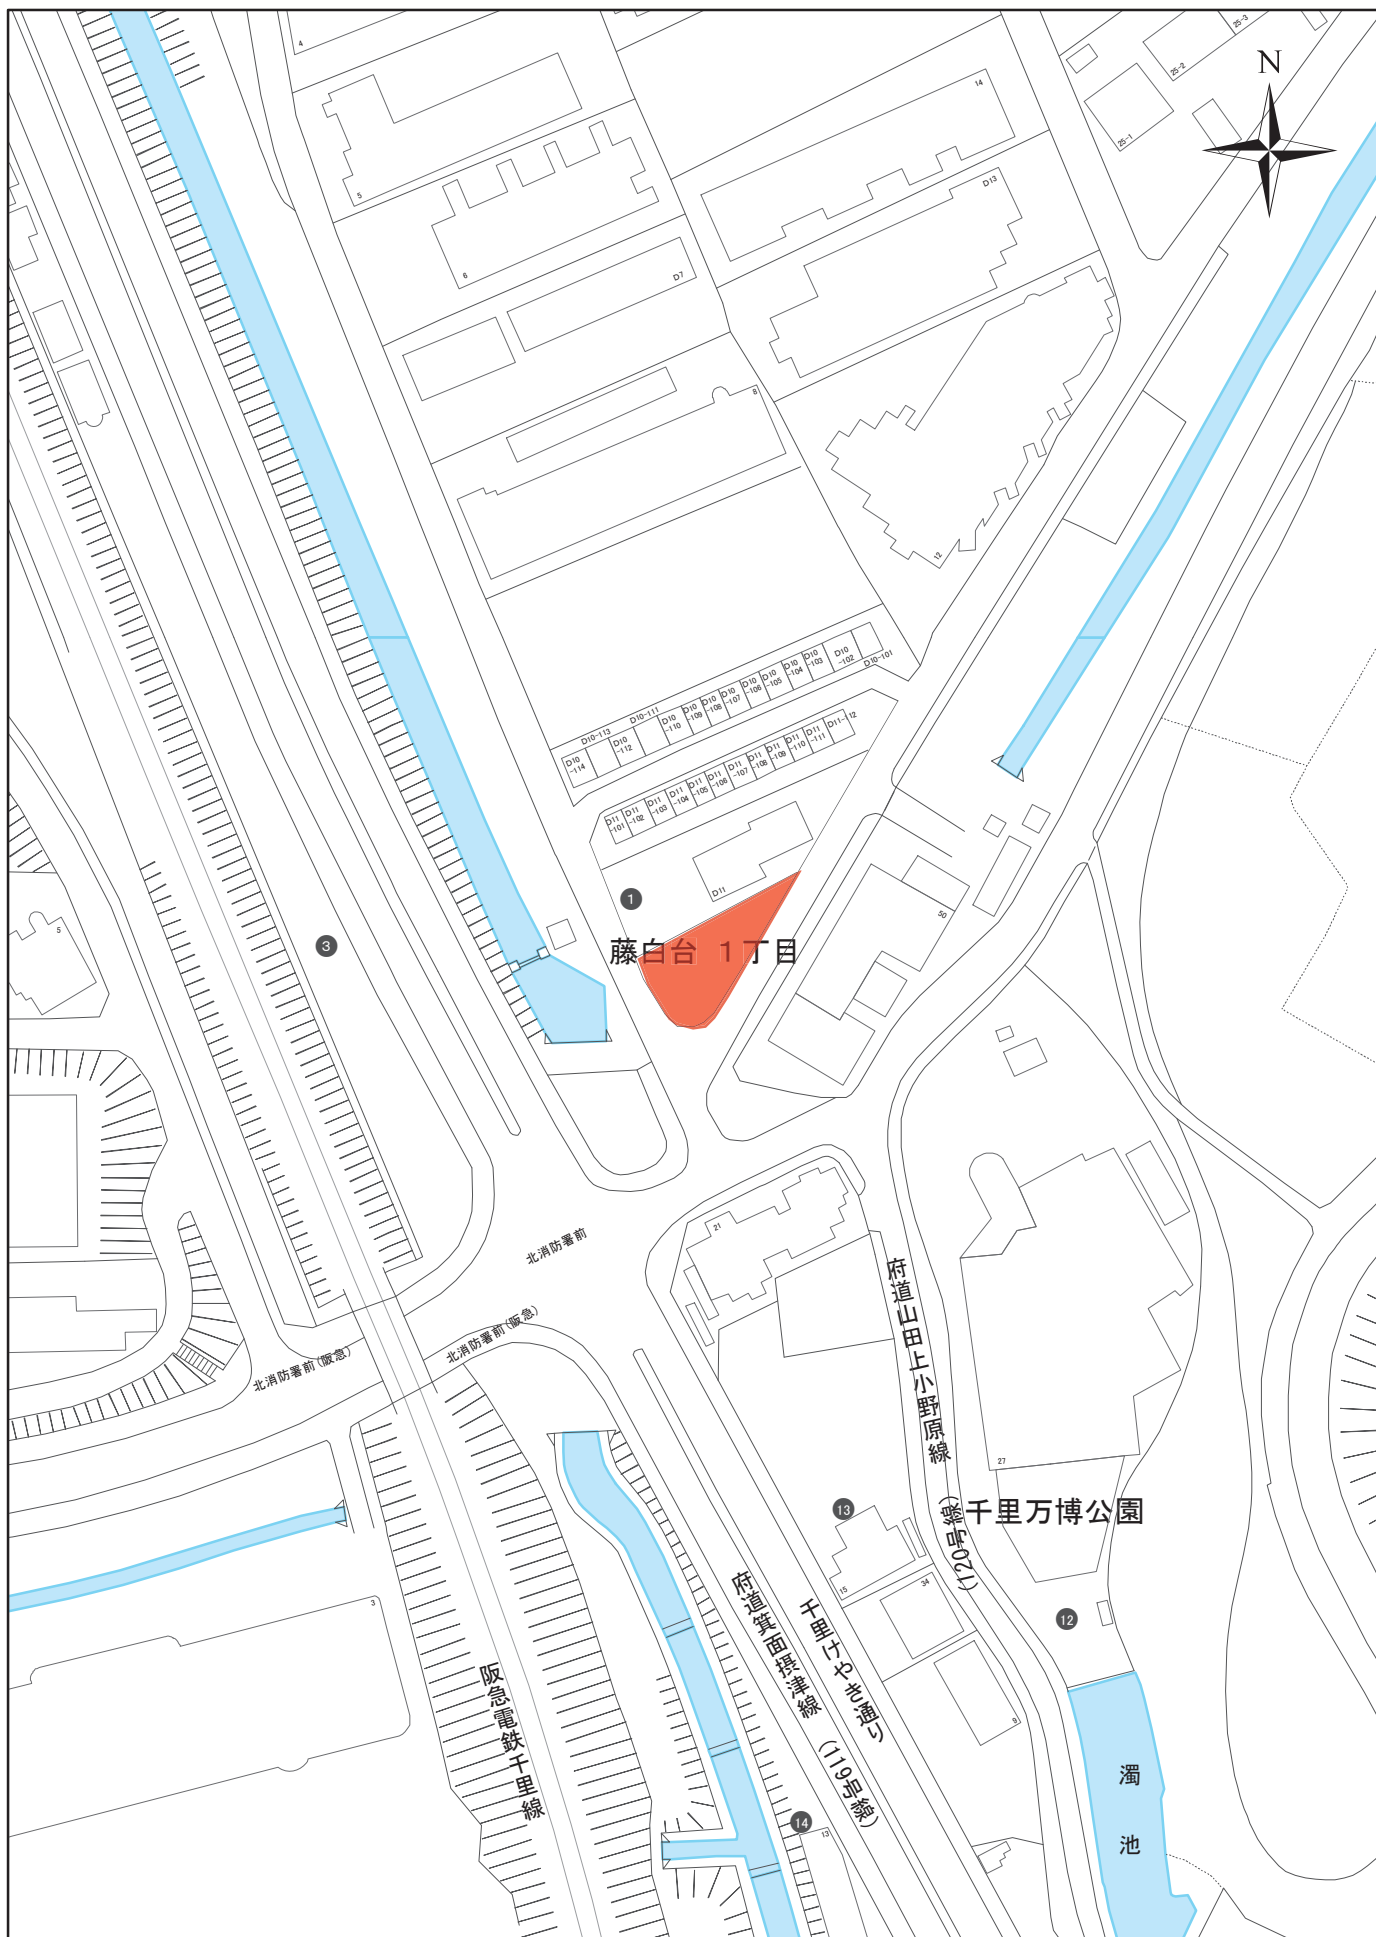


下水道敷定期除草箇所

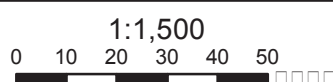

位置図

No.-1

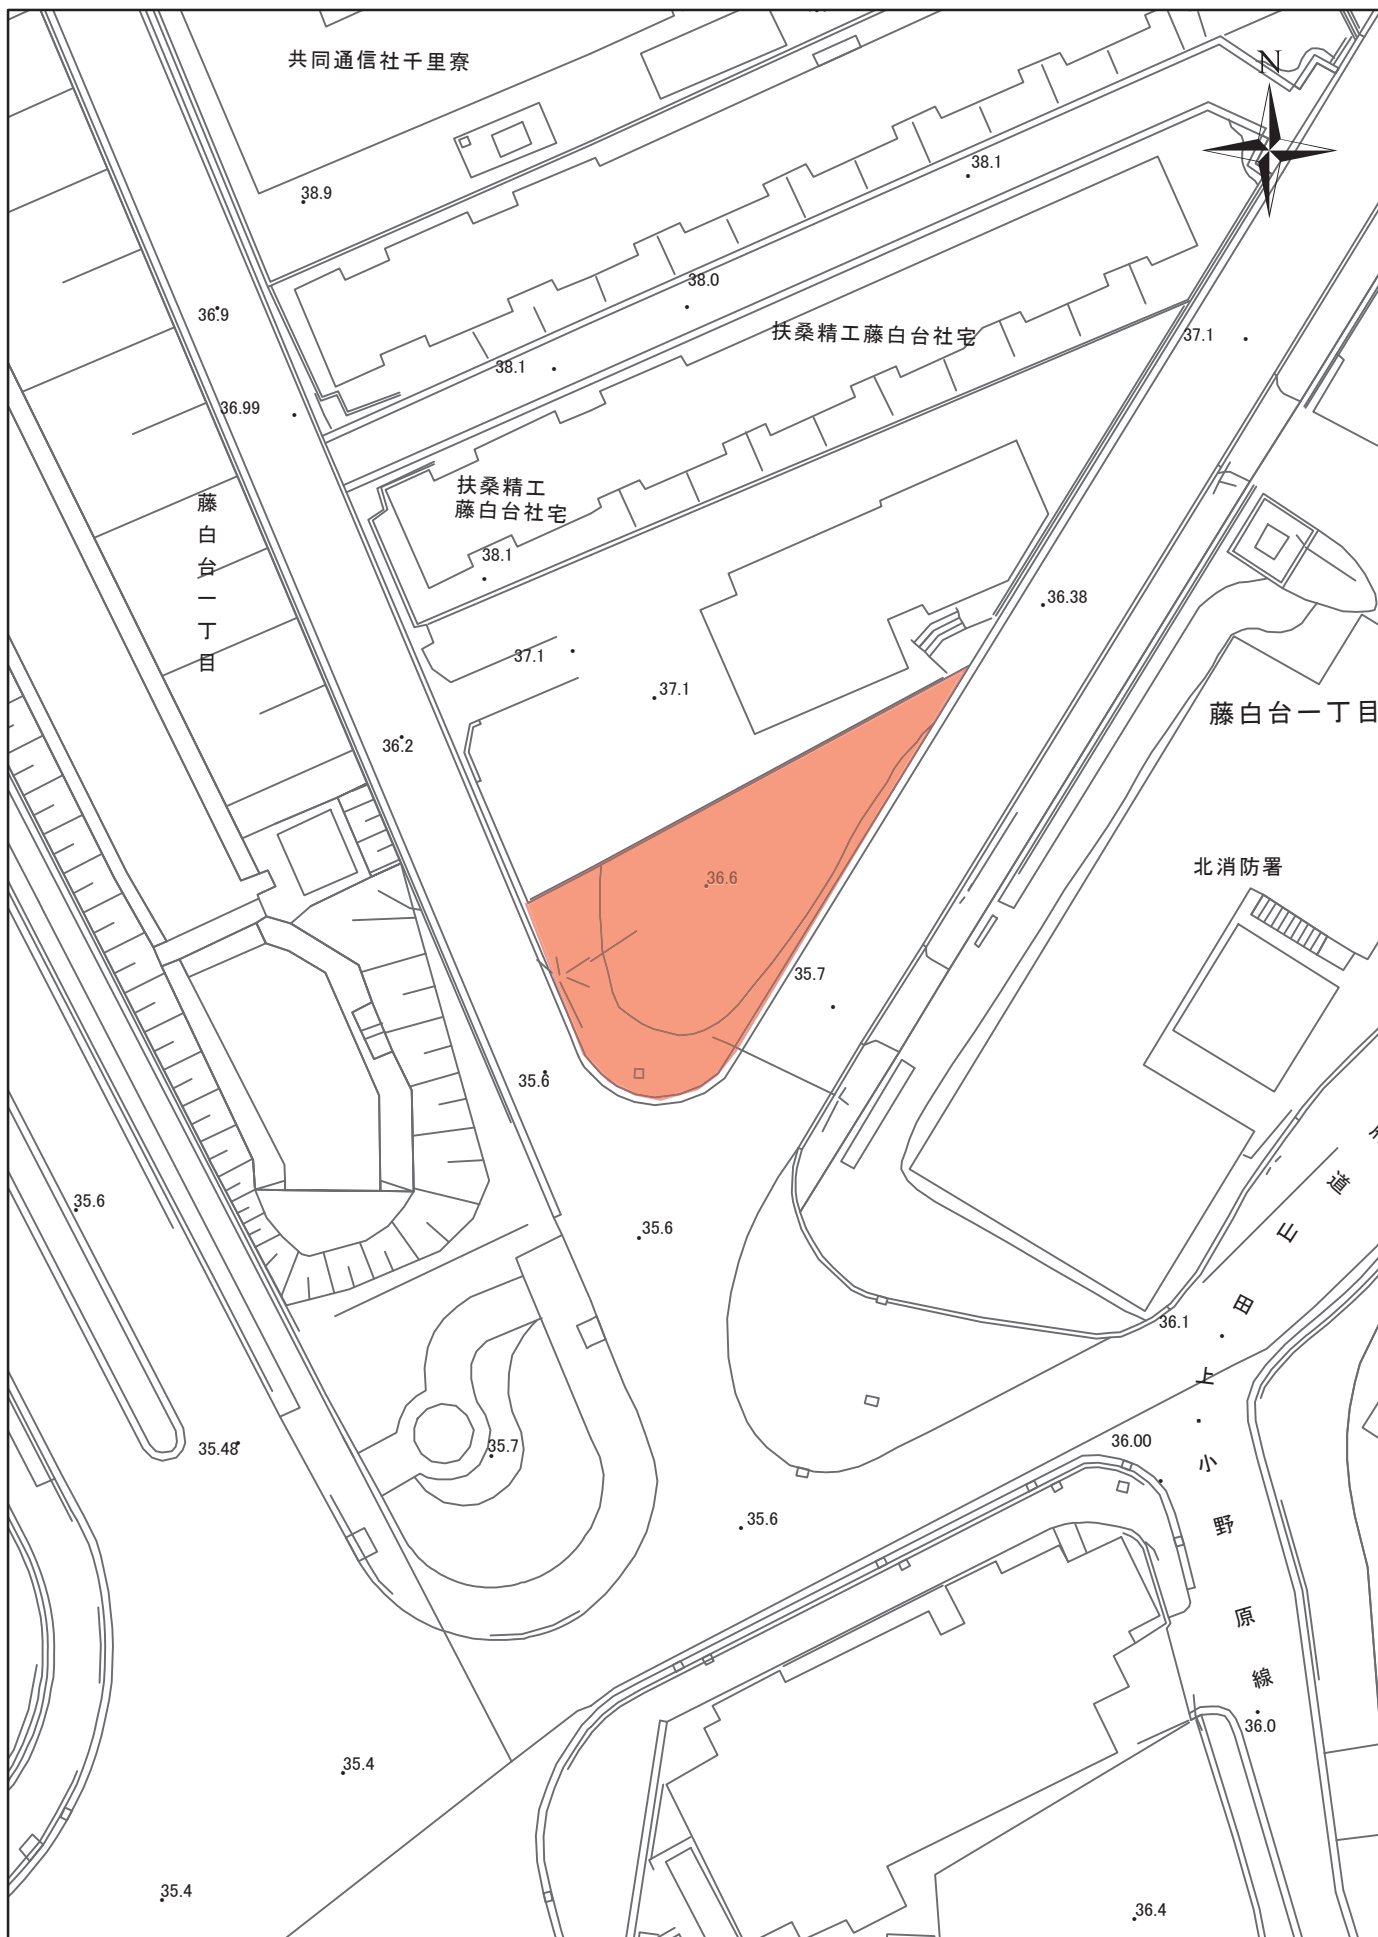

下水道敷定期除草箇所



平面図 No.-1




下水道敷定期除草箇所


1:1,500
0 10 20 30 40 50

位置図

No.-2

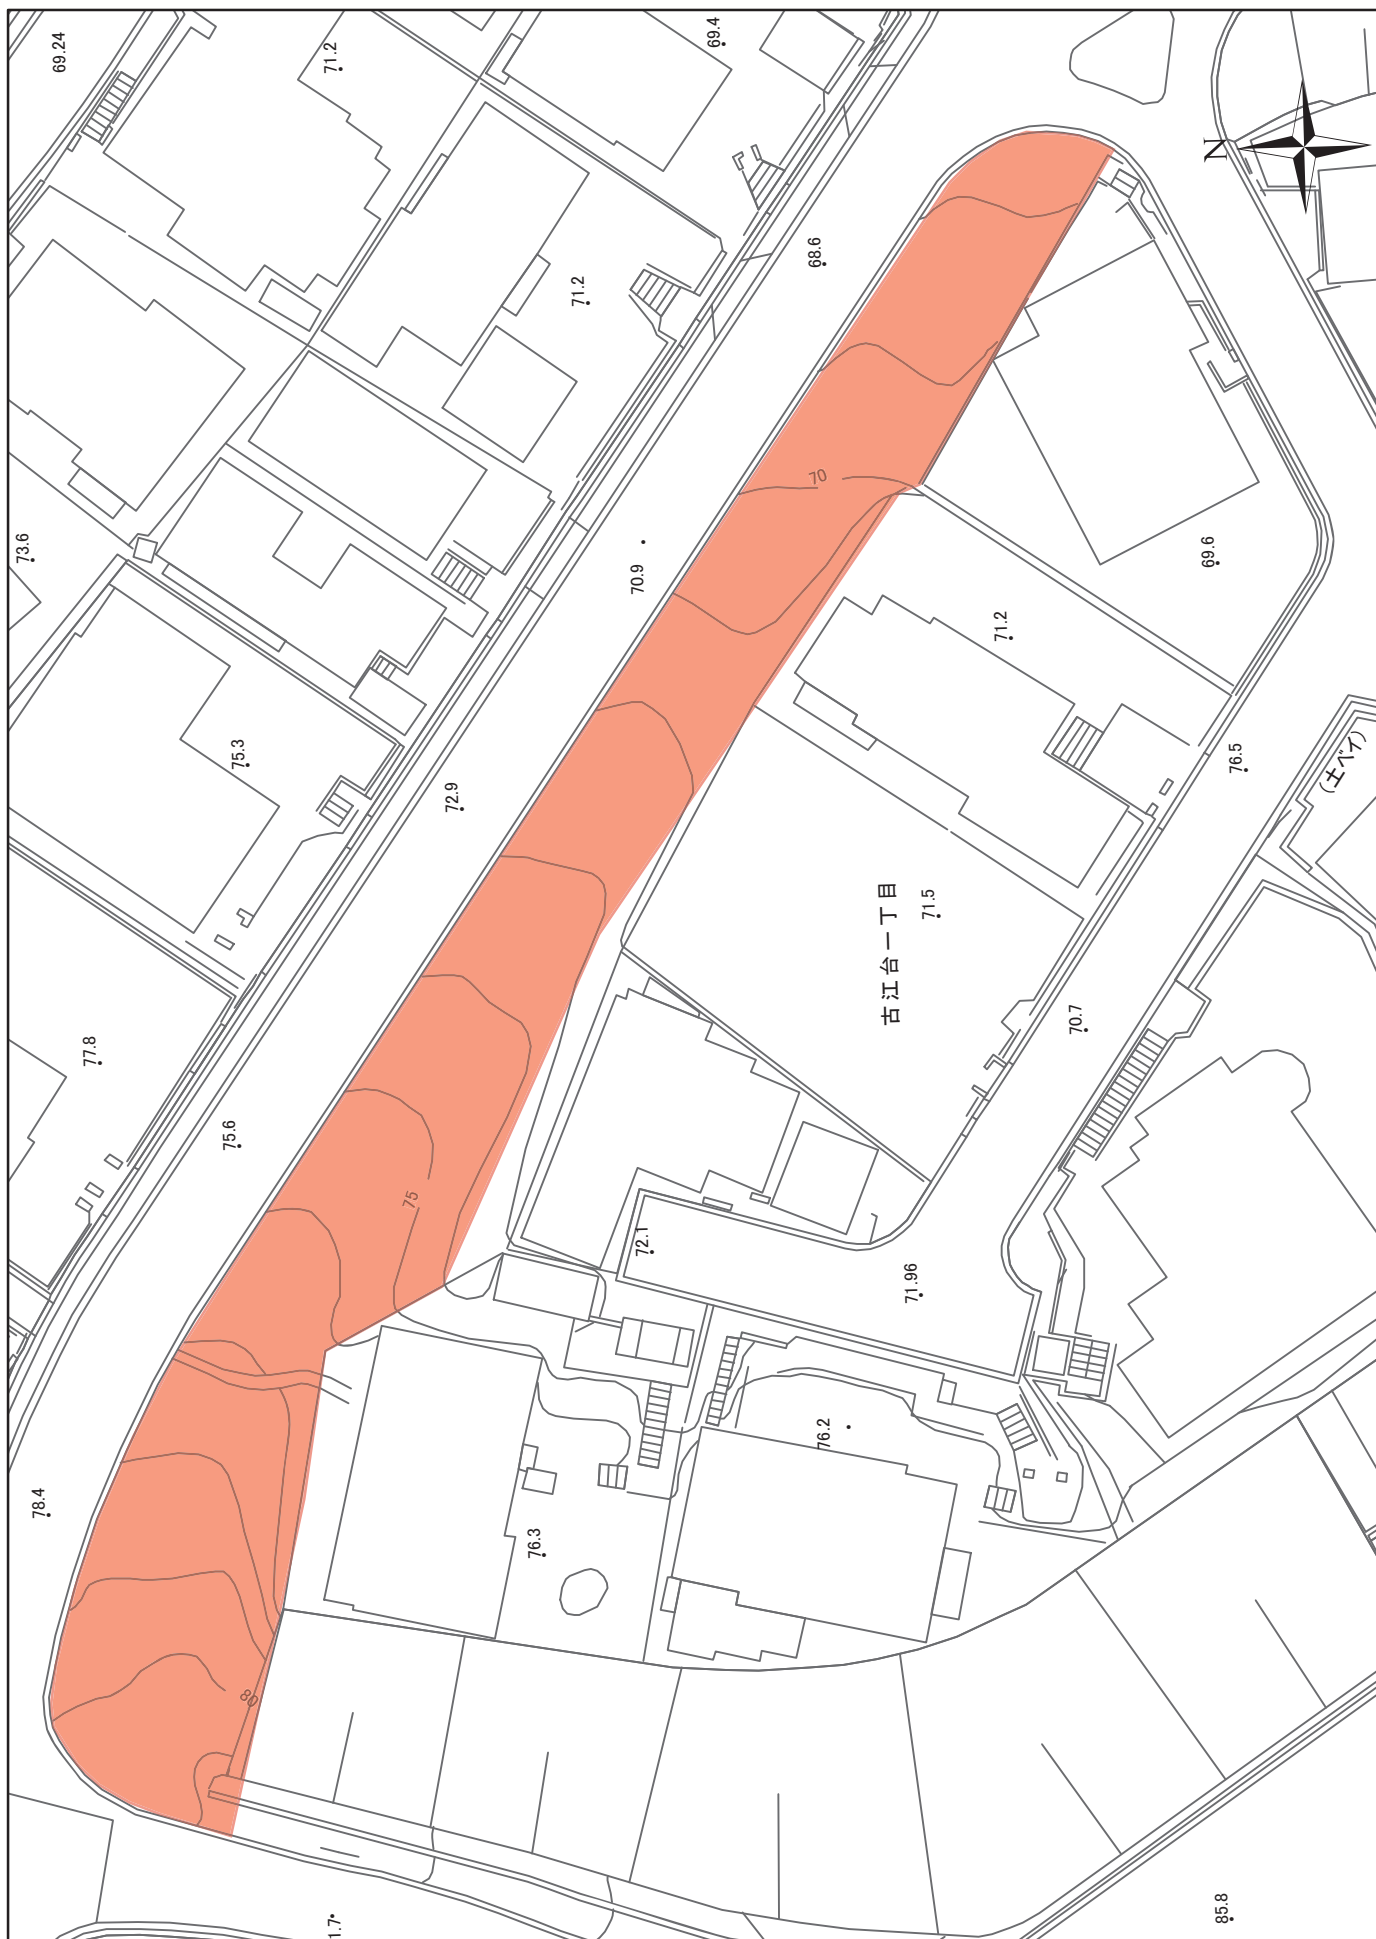


下水道敷定期除草箇所

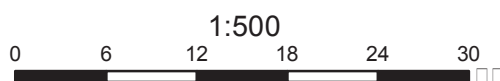

平面図

No.-2

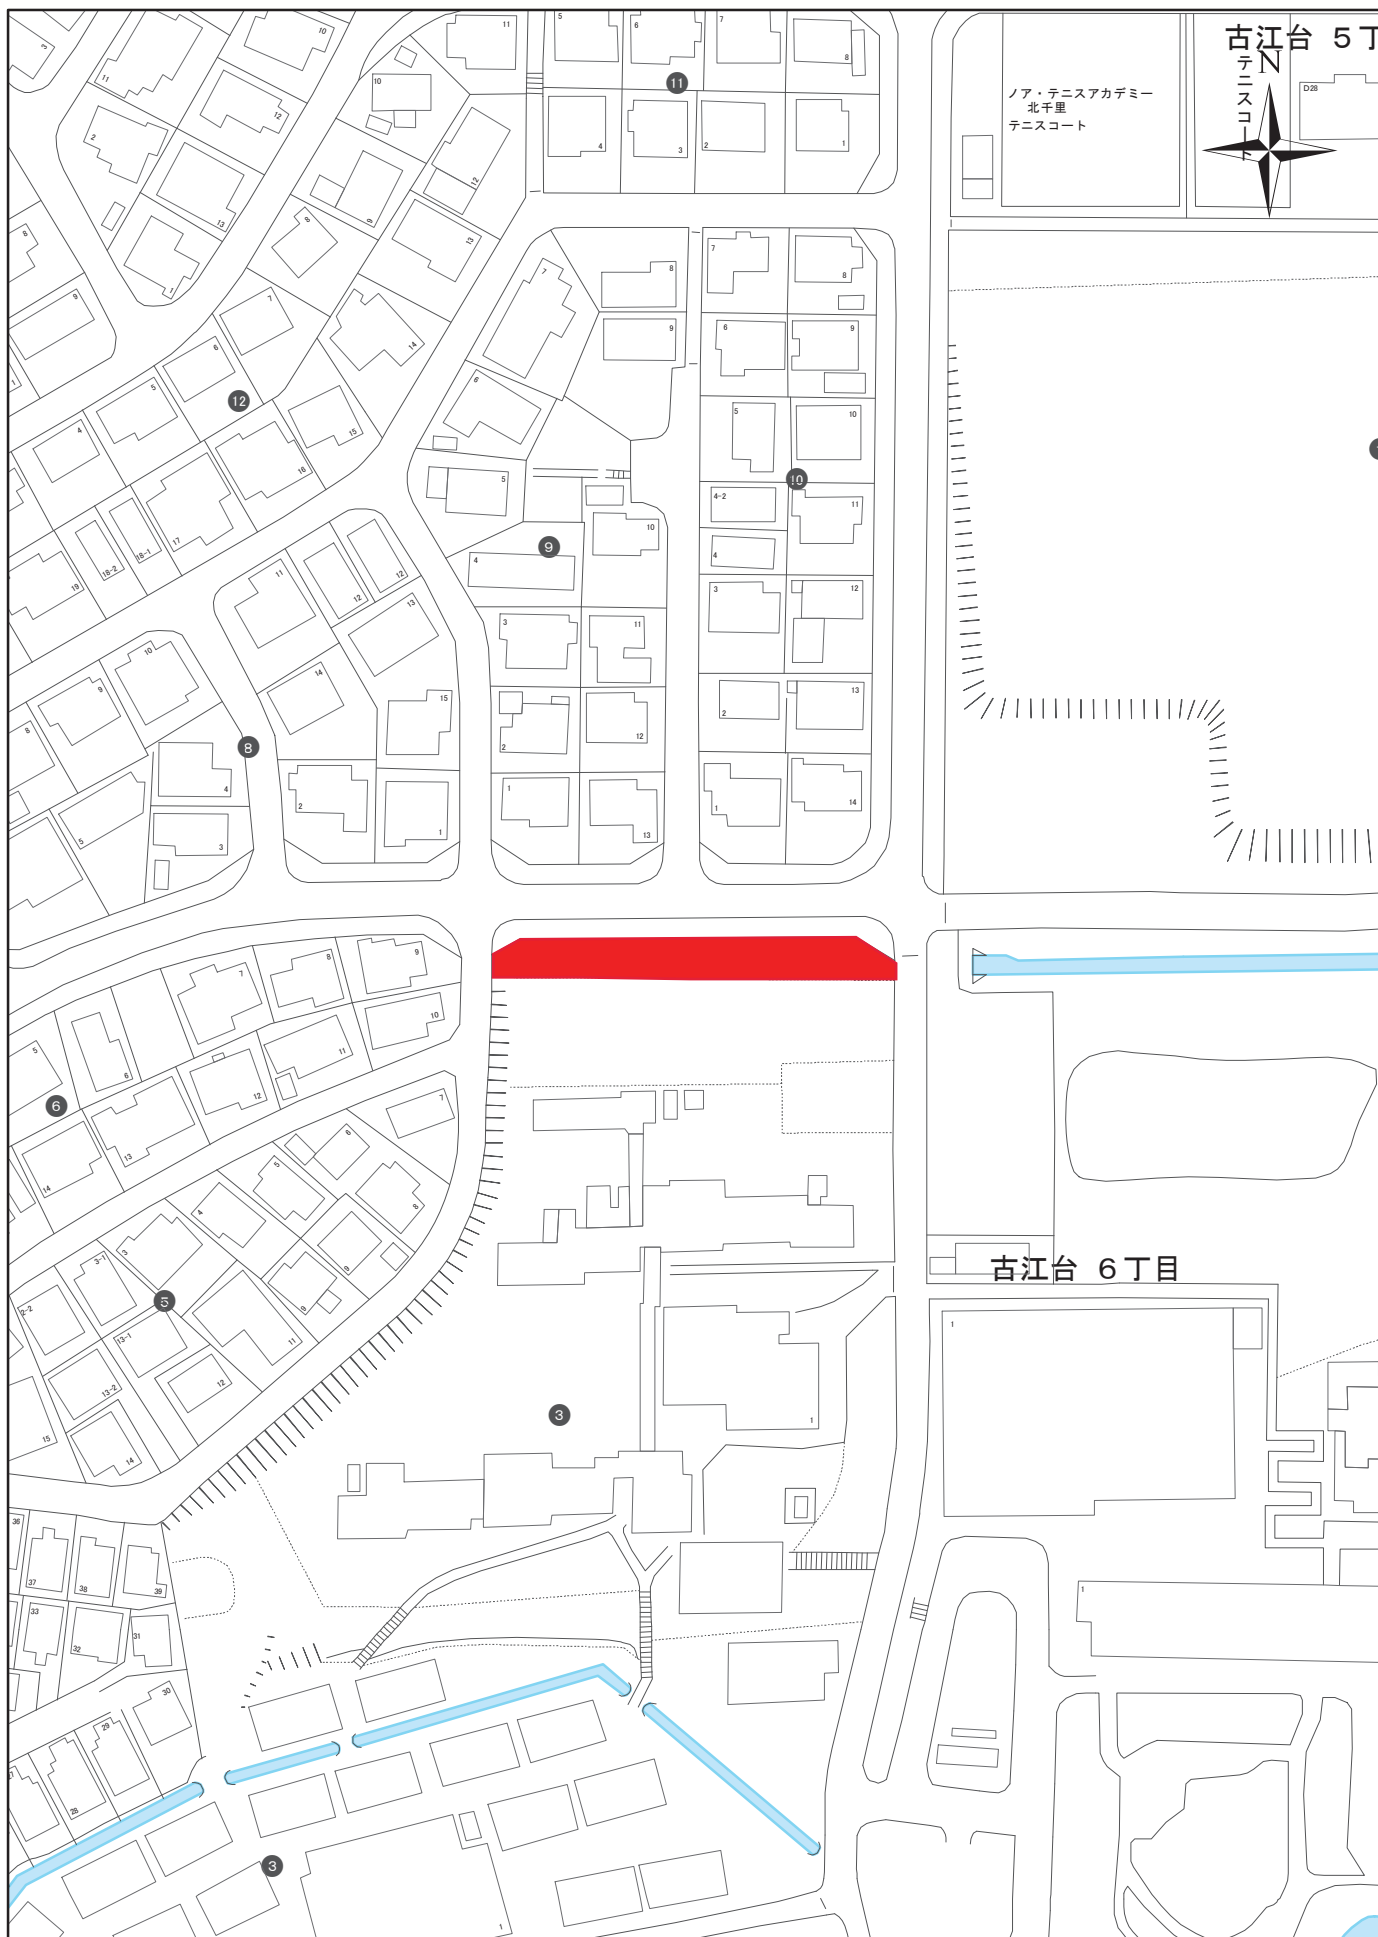

下水道敷定期除草箇所

1:1,500
0 10 20 30 40 50

位置図

No.-3


下水道敷定期除草箇所

1:1,500



位置図

No.-4

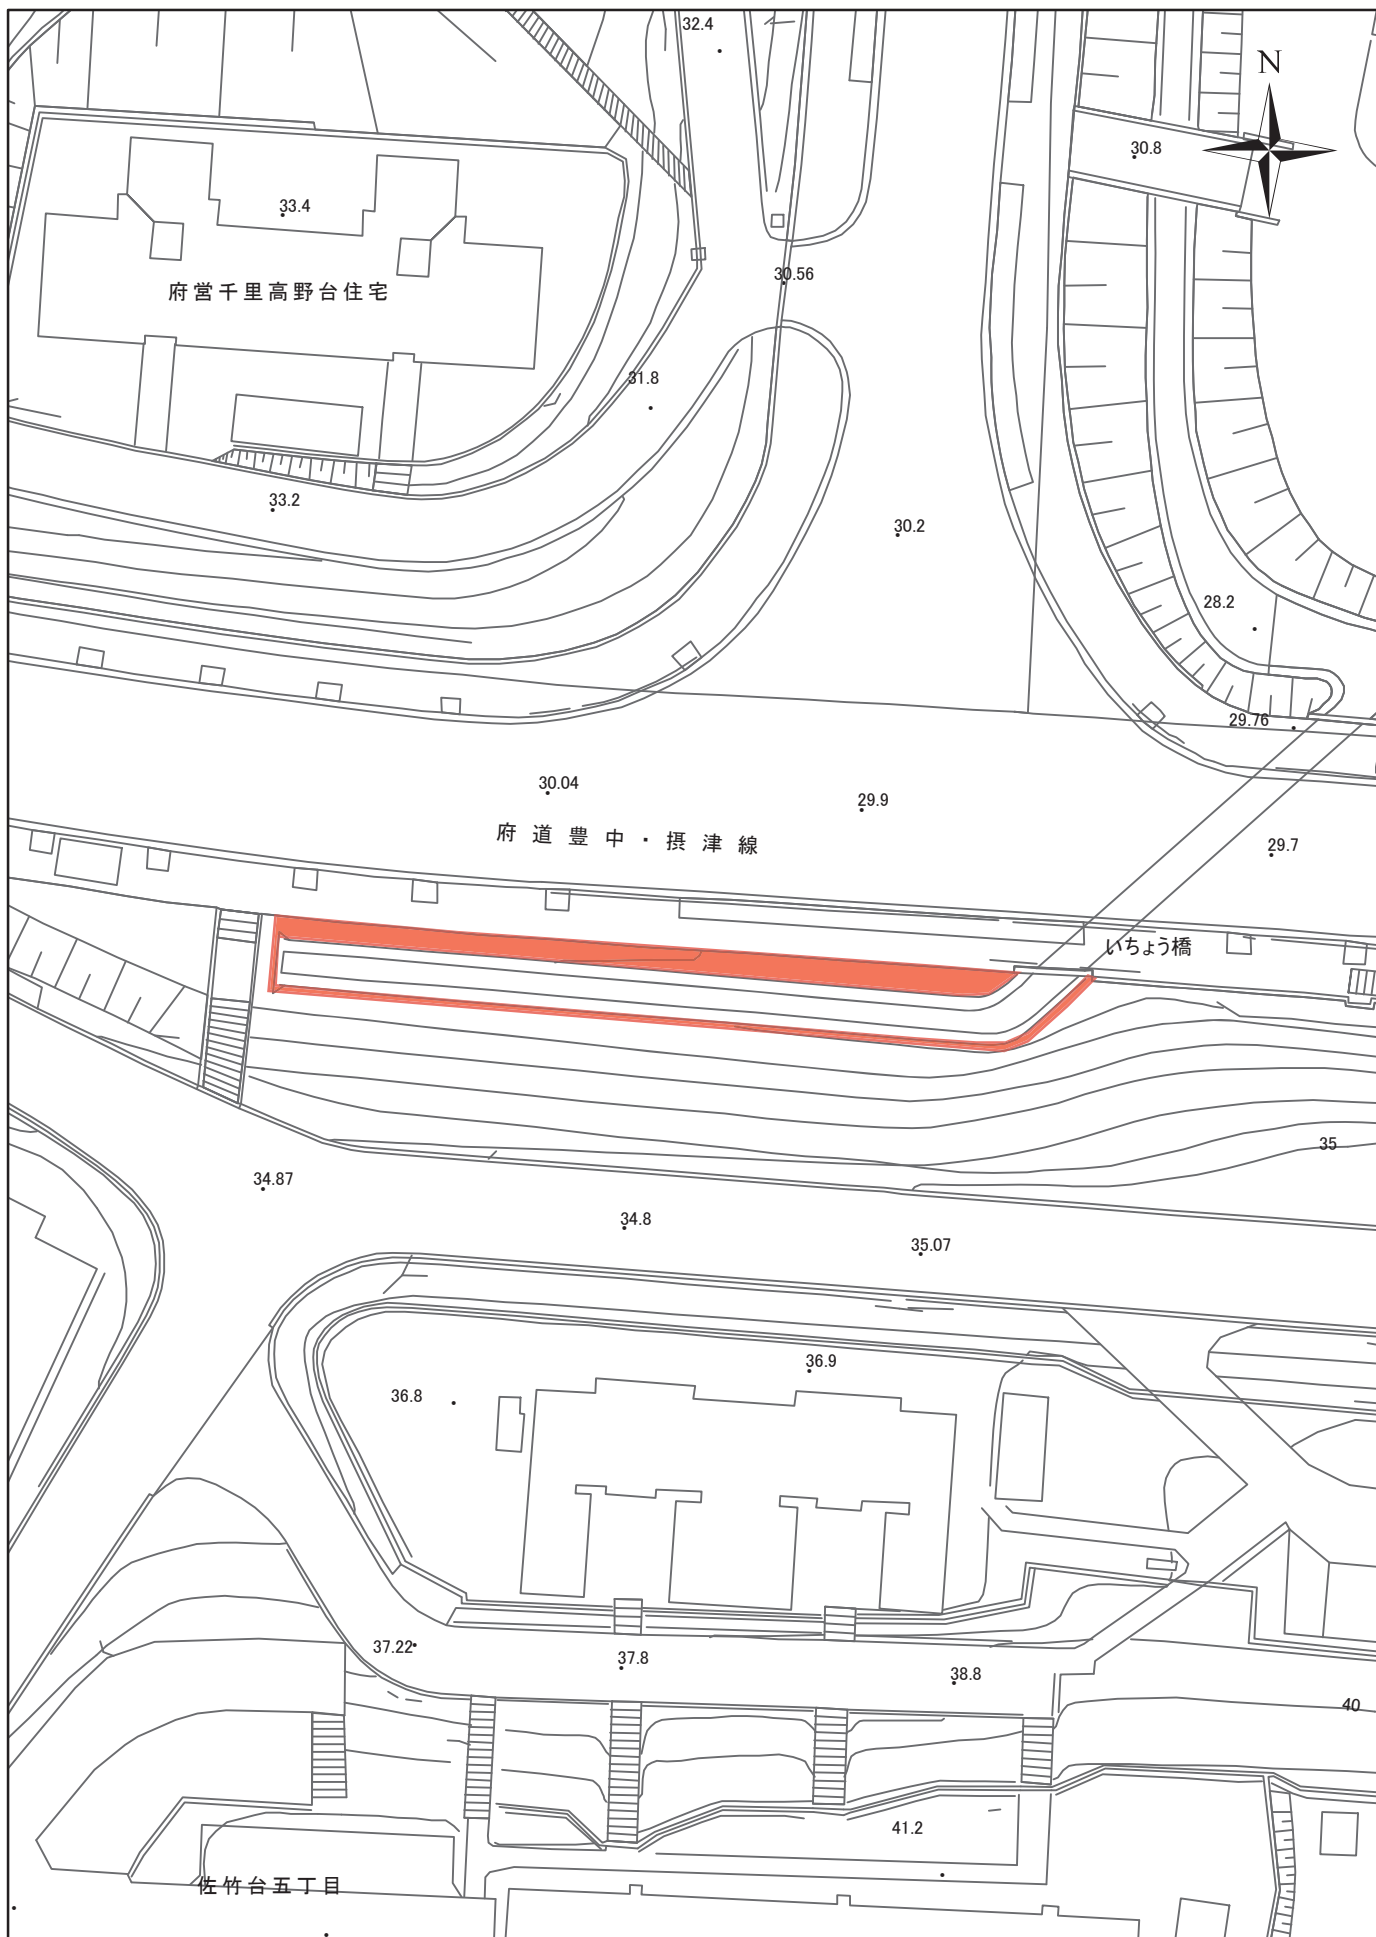

下水道敷定期除草箇所



平面図 No.-4




下水道敷定期除草箇所

1:1,500
0 10 20 30 40 50

位置図

No.-5

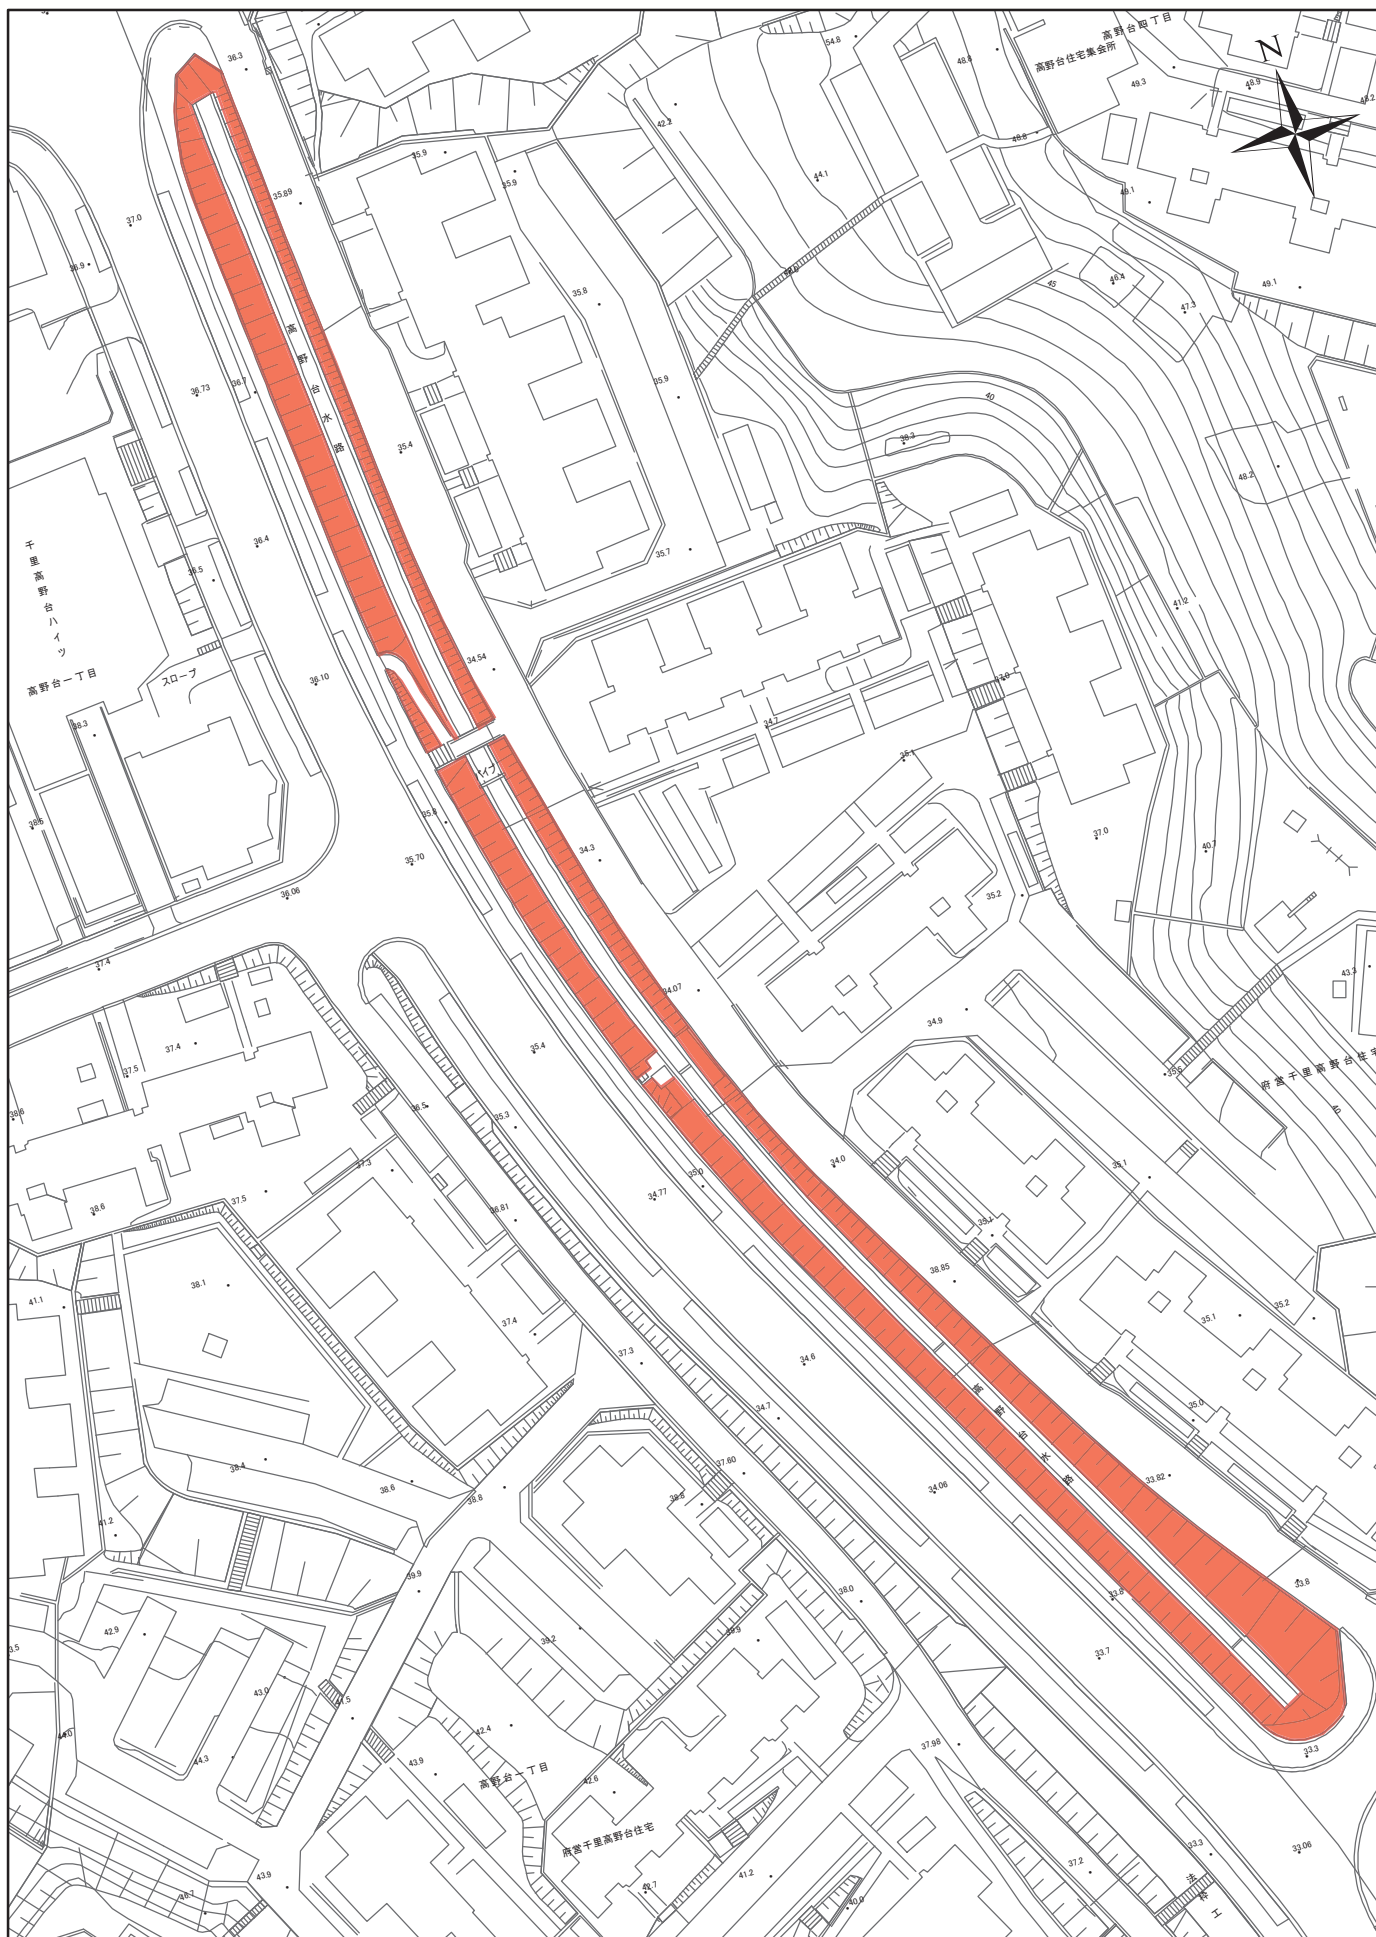

下水道敷定期除草箇所



平面図 No.-5




下水道敷定期除草箇所

1:1,500
0 10 20 30 40 50

位置図

No.-6

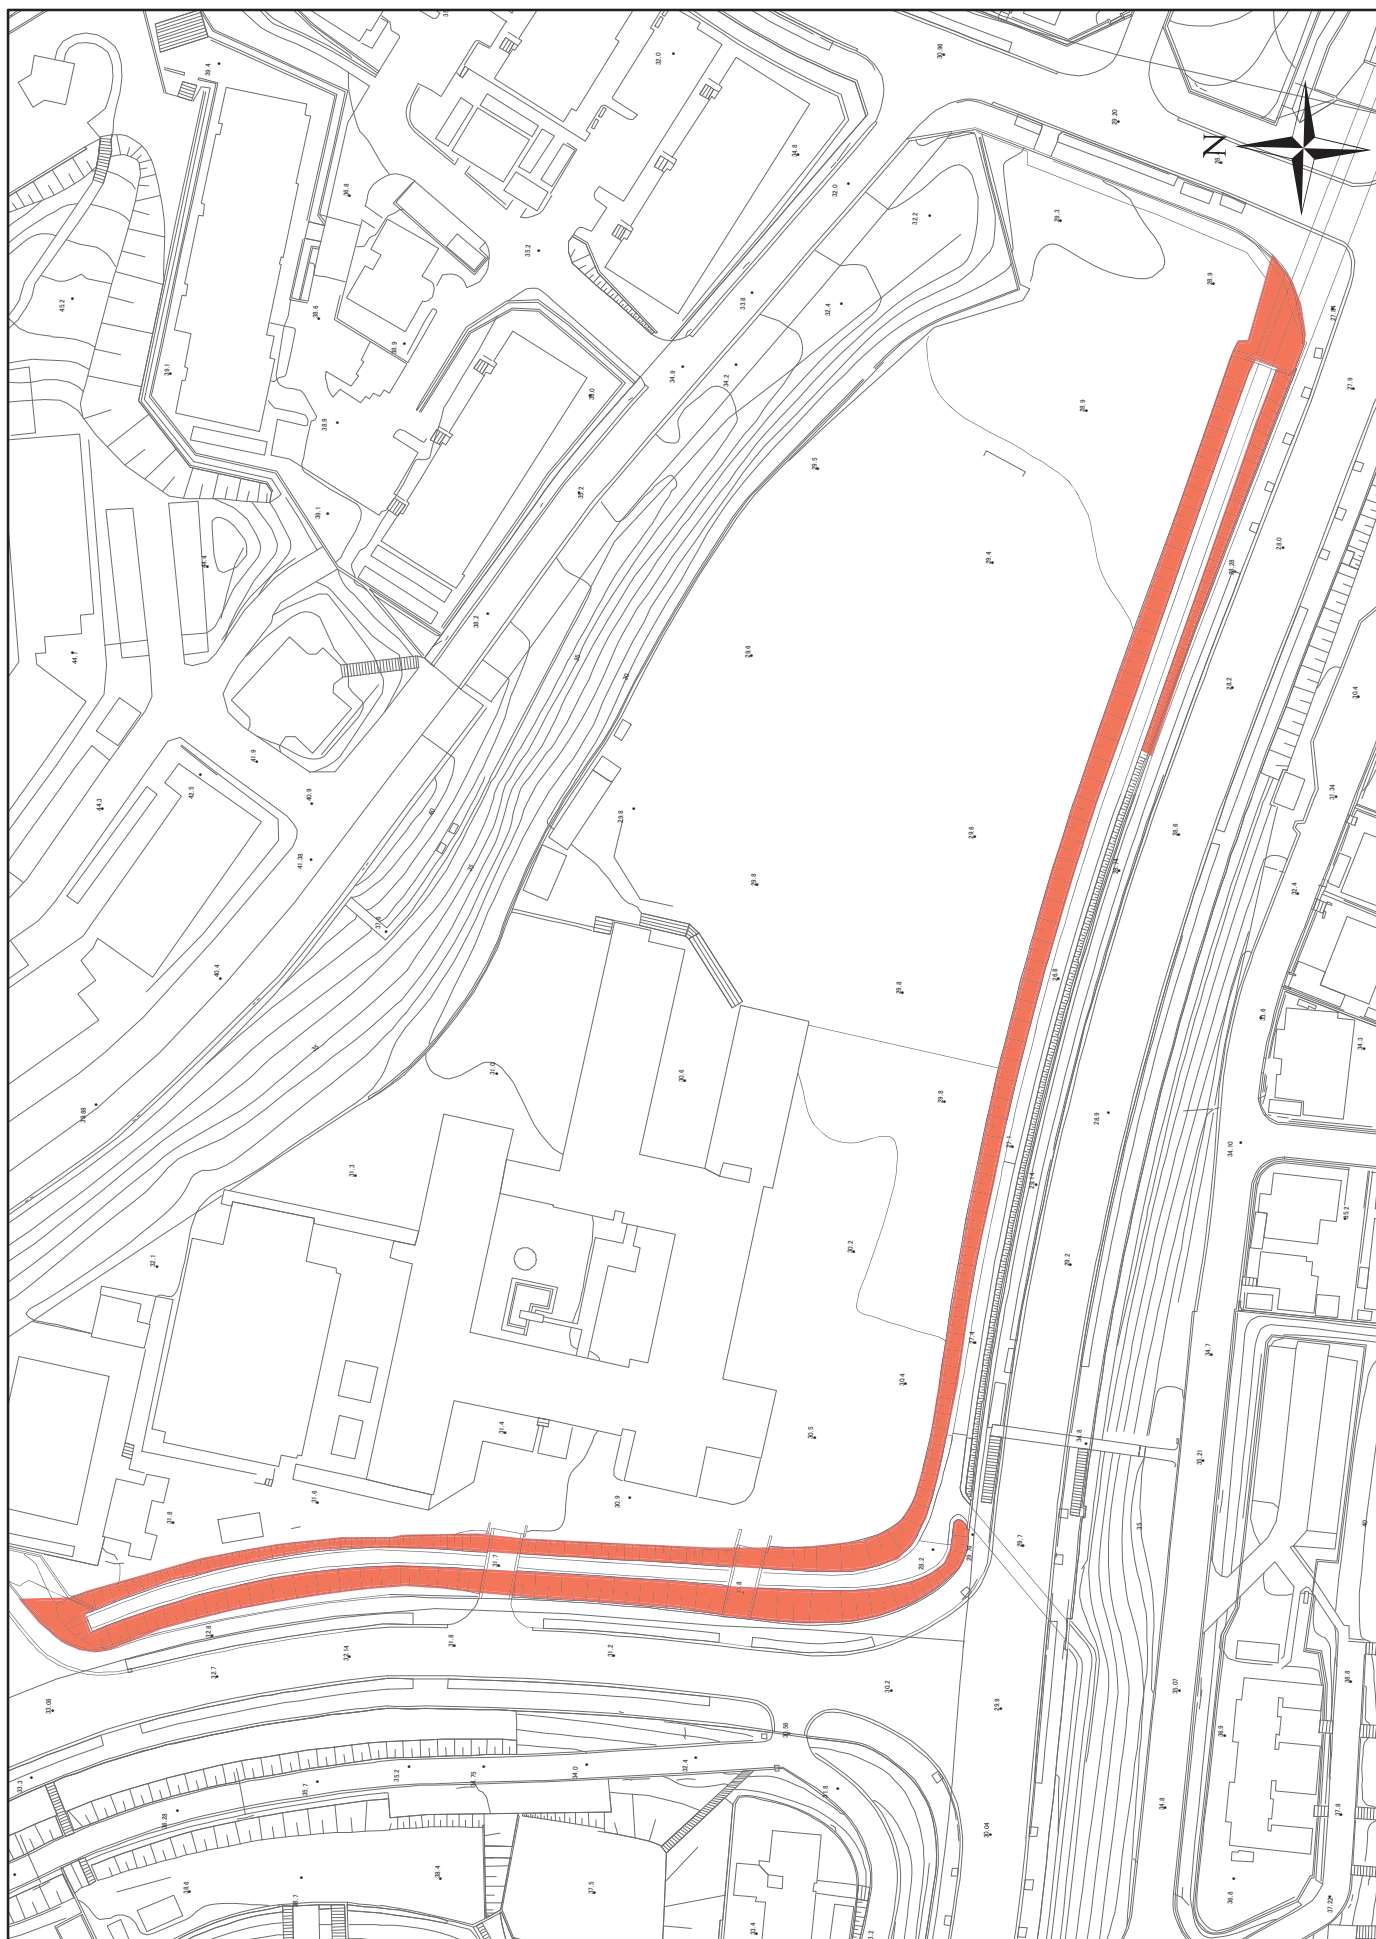


下水道敷定期除草箇所



平面図

No.-6

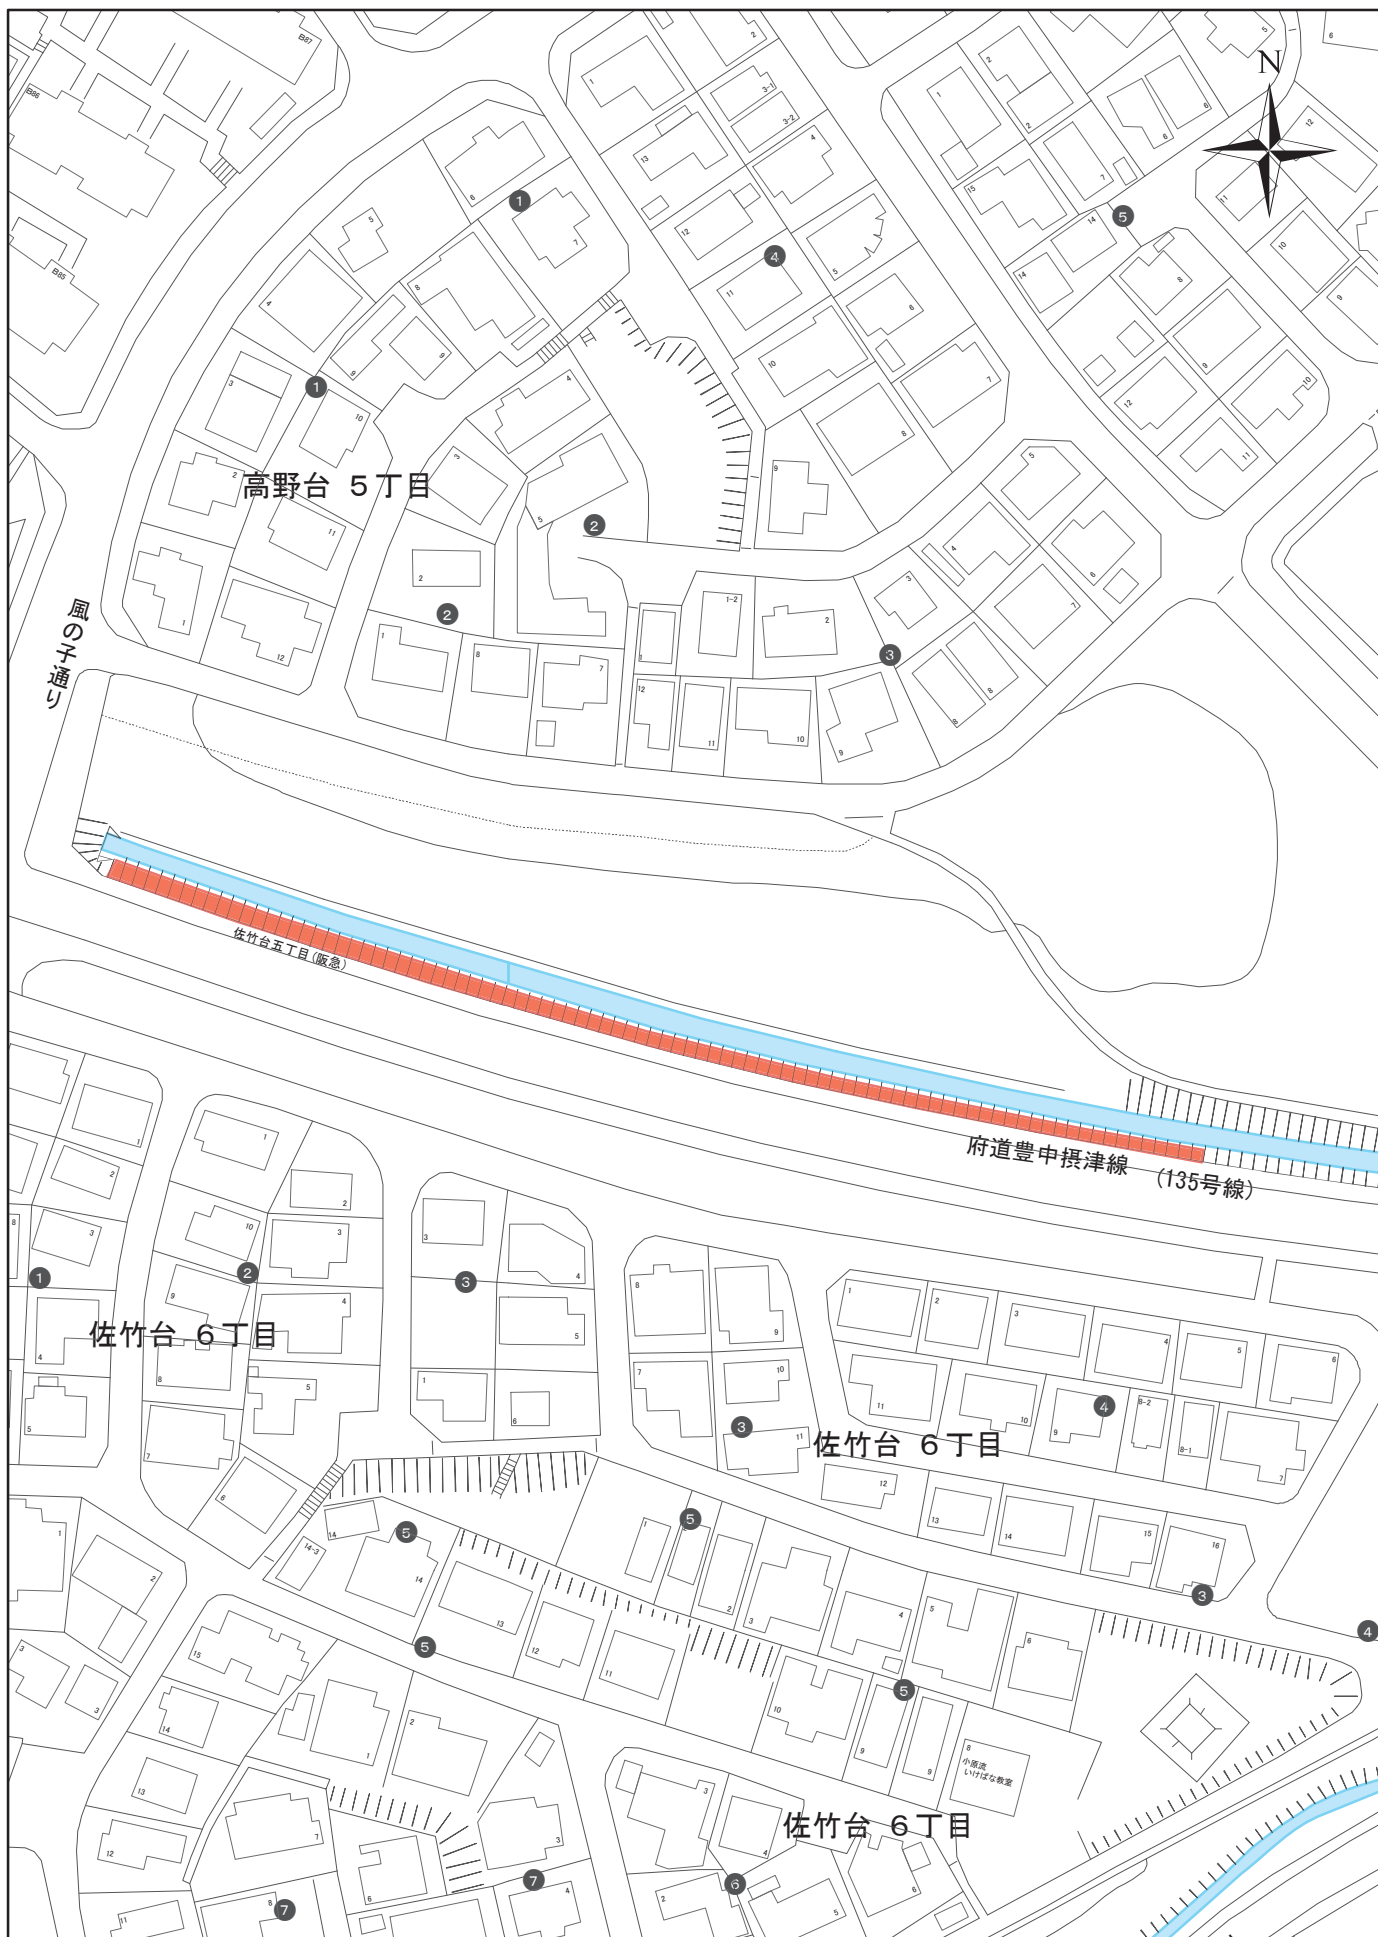


下水道敷定期除草箇所

1:1,500
0 10 20 30 40 50

位置図

No.-7

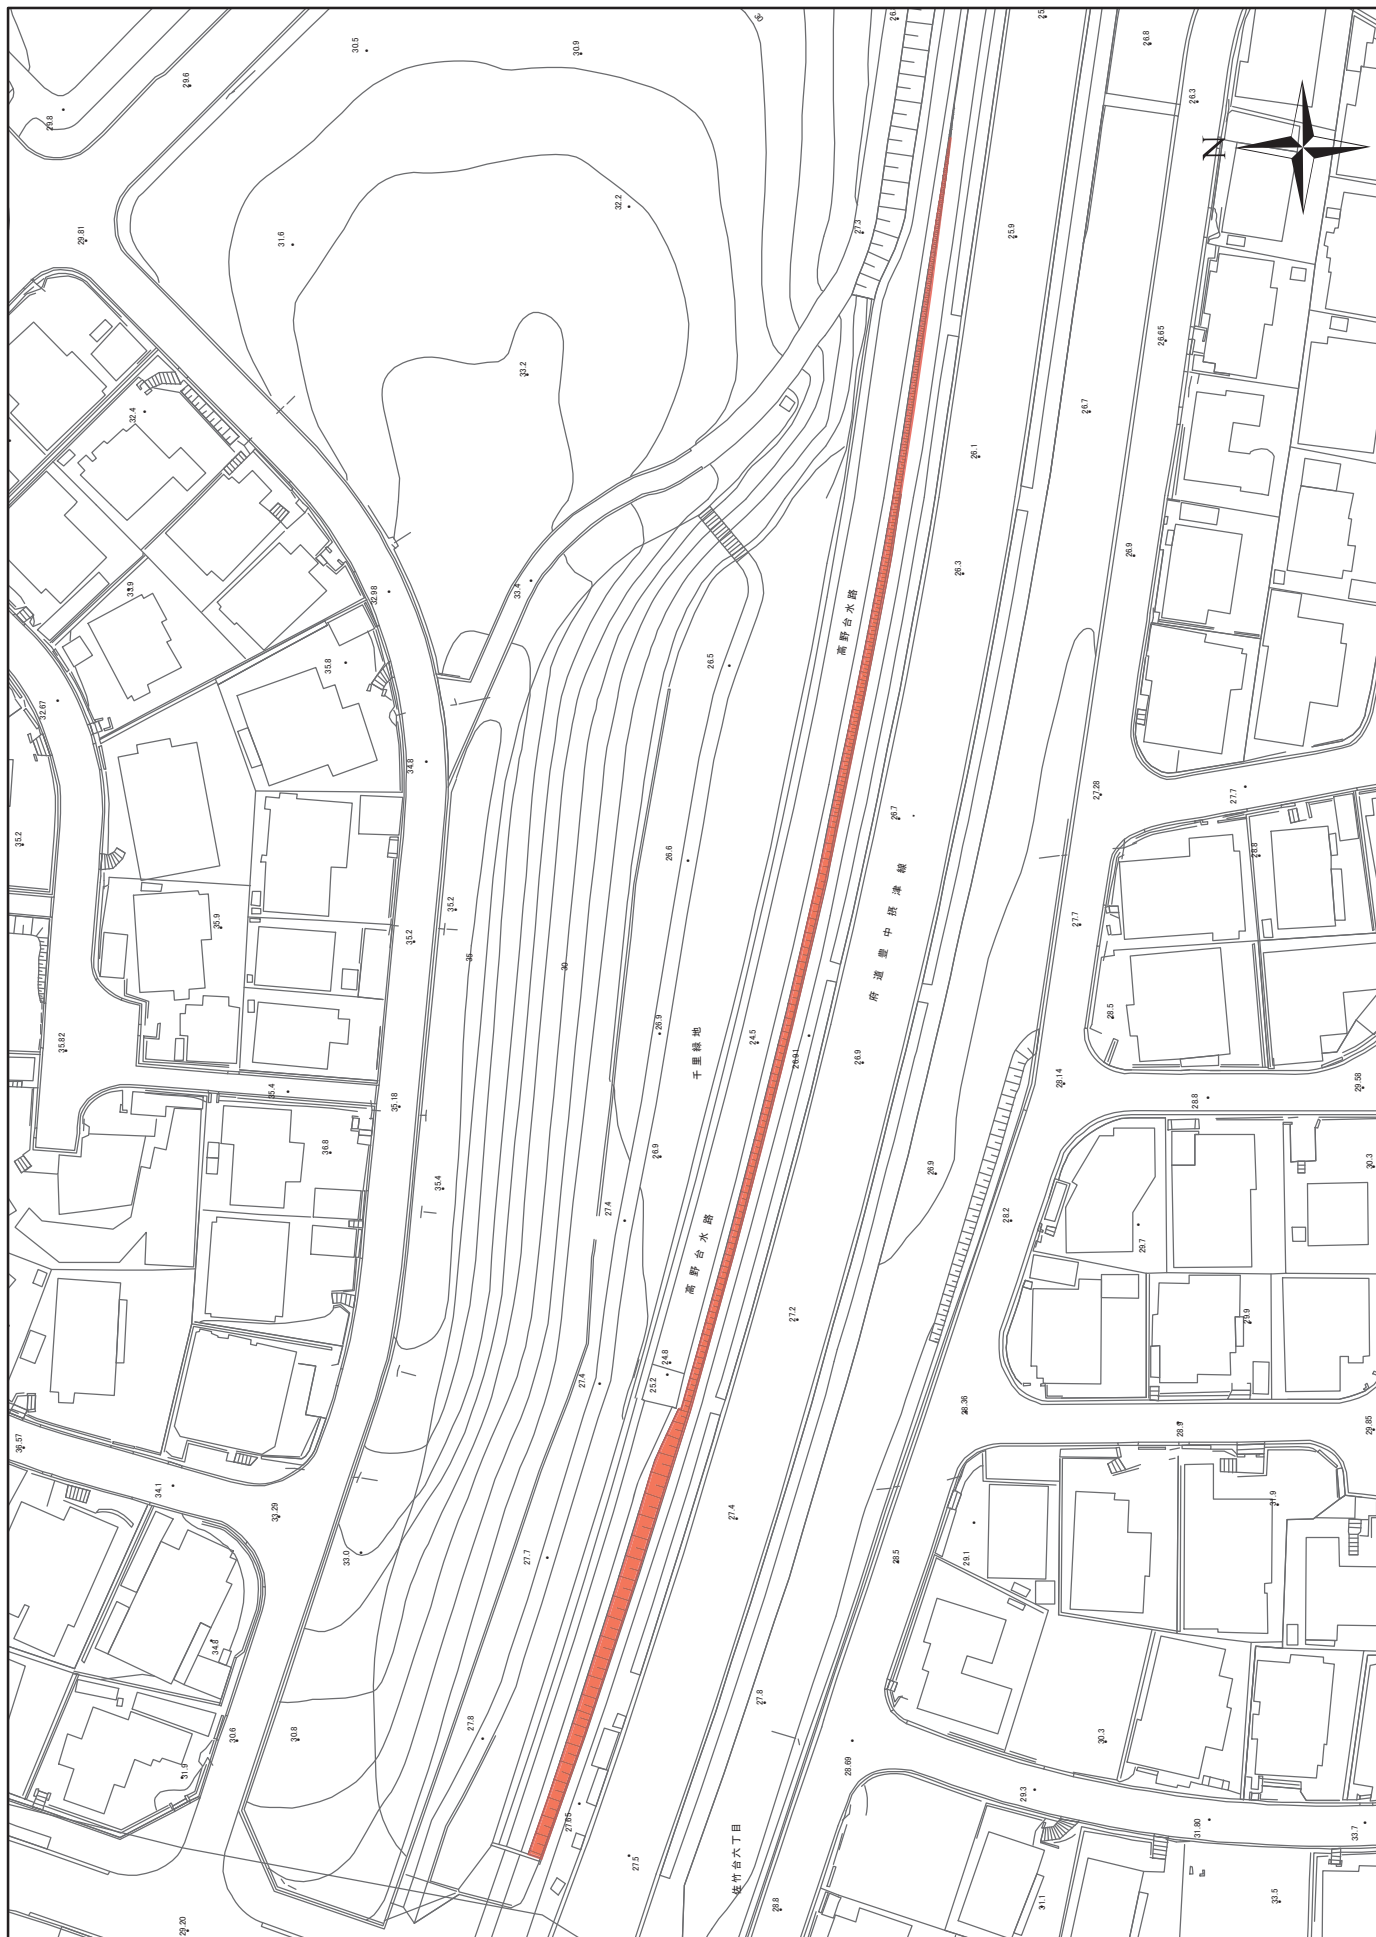


下水道敷定期除草箇所



平面図

No.-7

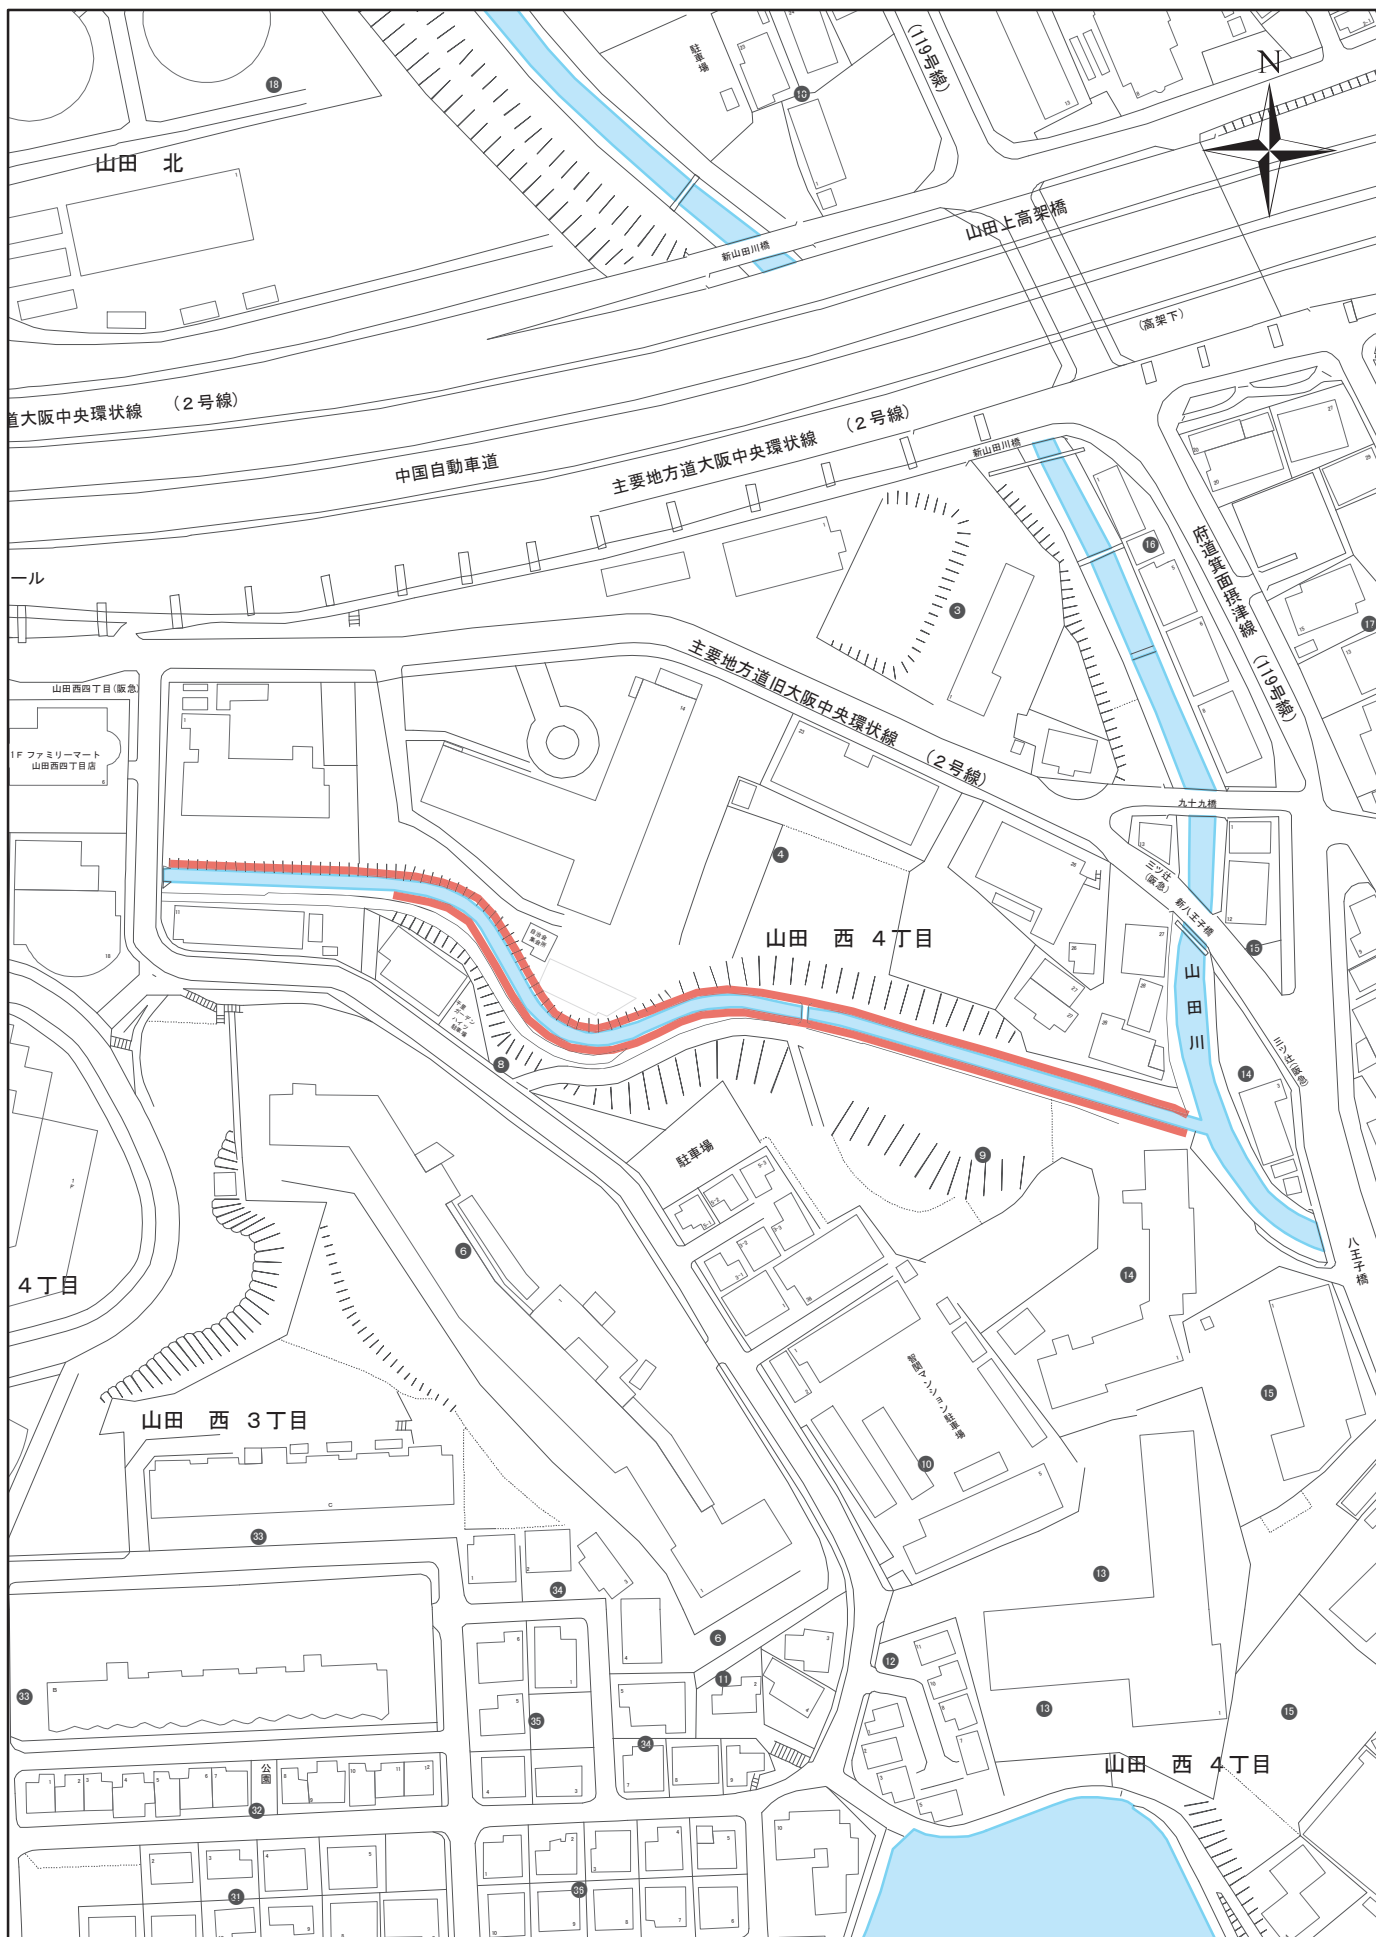

下水道敷定期除草箇所




1:2,000

位置図

No.-8

下水道敷定期除草箇所

1:1,000

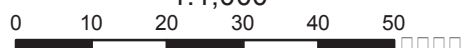

平面图

No.-8




下水道敷定期除草箇所

1:1,500
0 10 20 30 40 50

位置図


No.-9

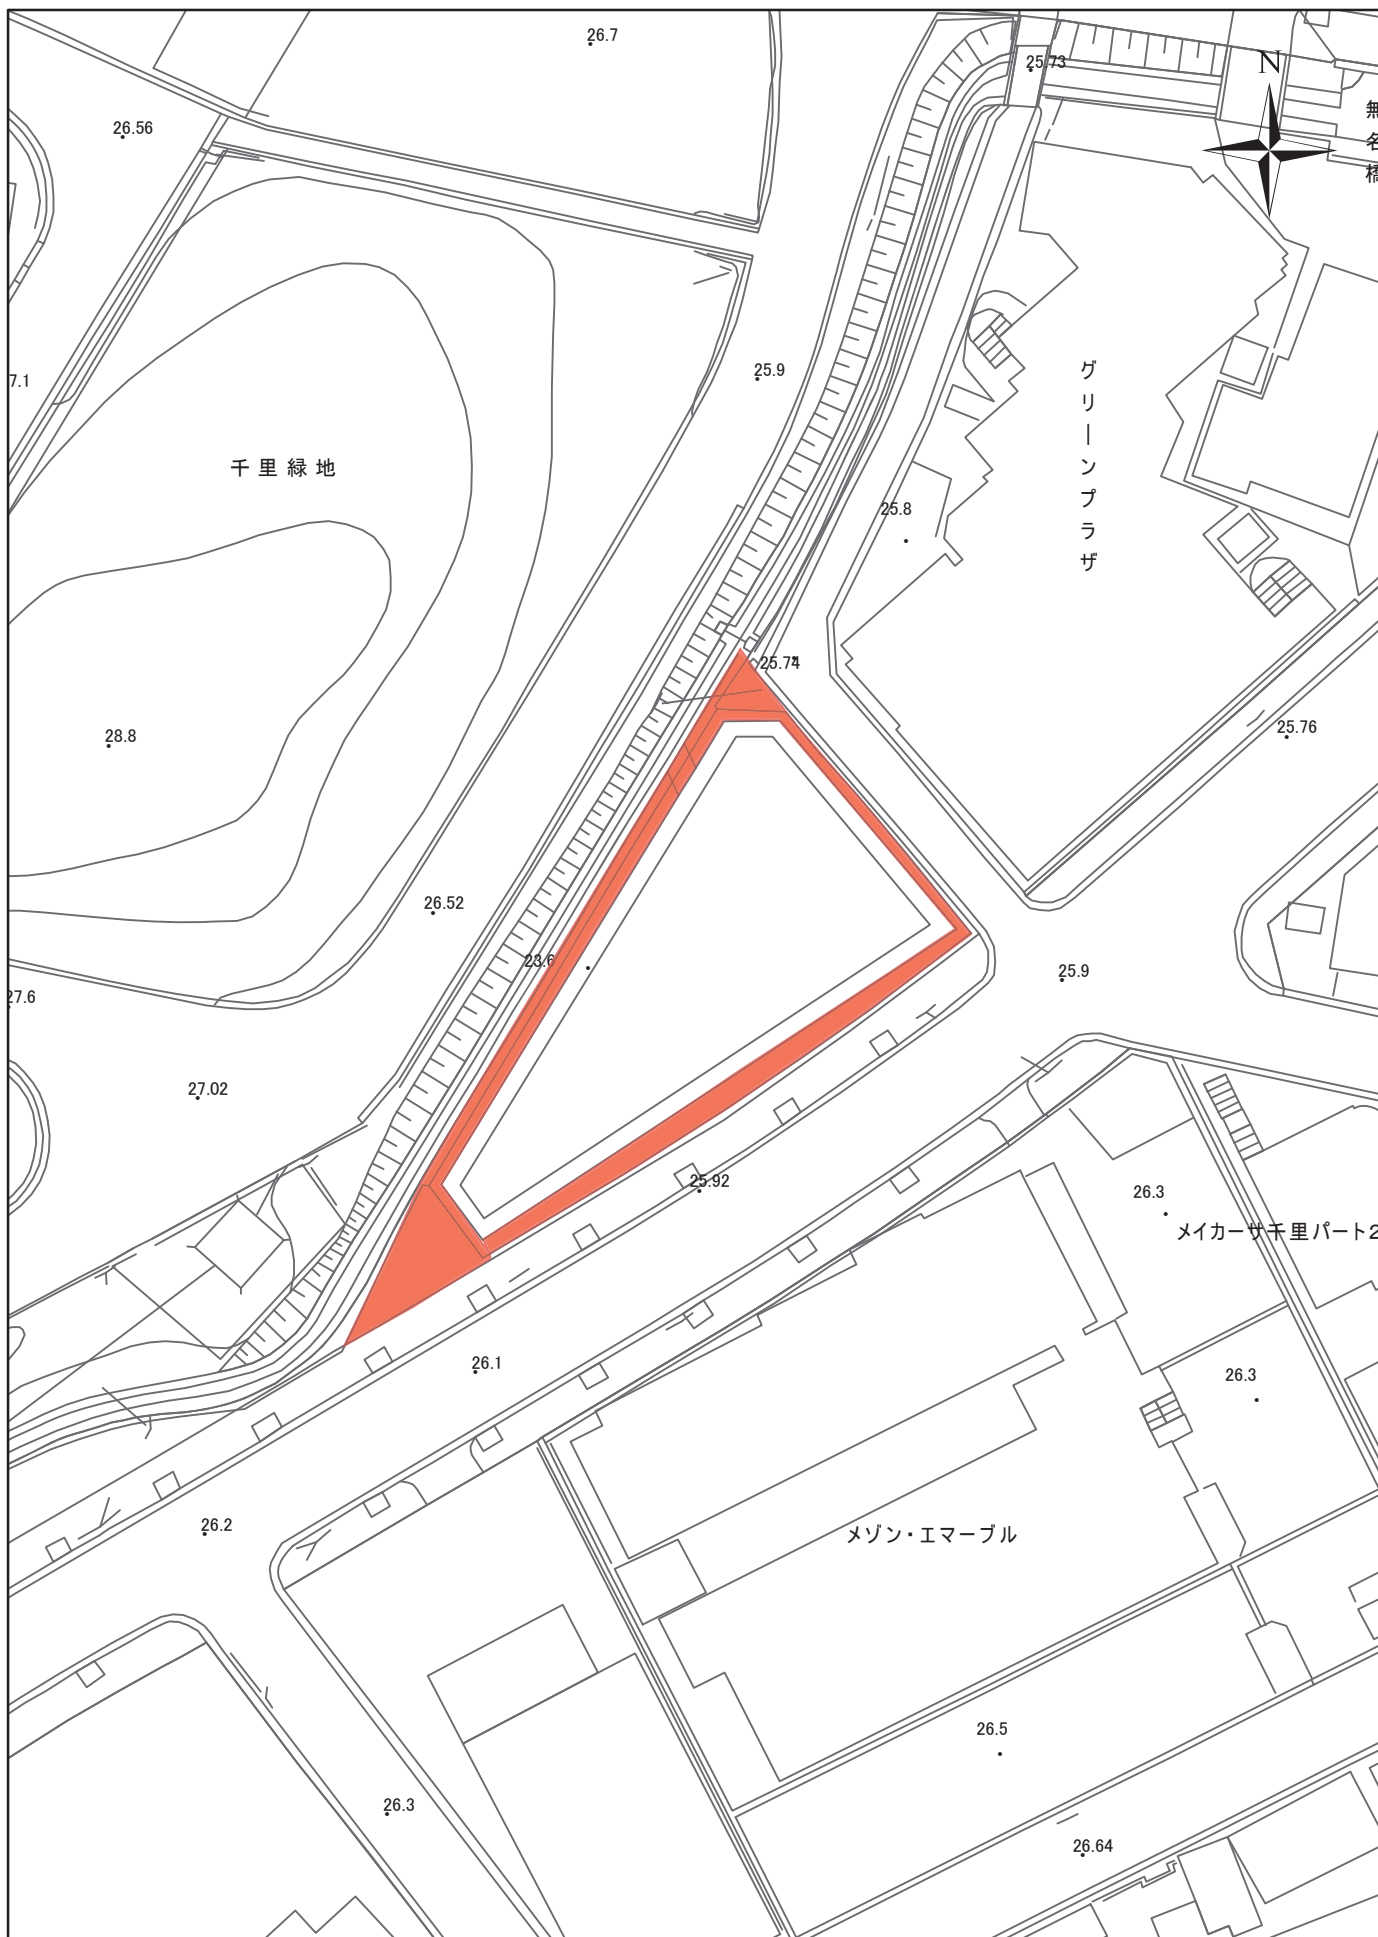

下水道敷定期除草箇所



平面図 No.-9

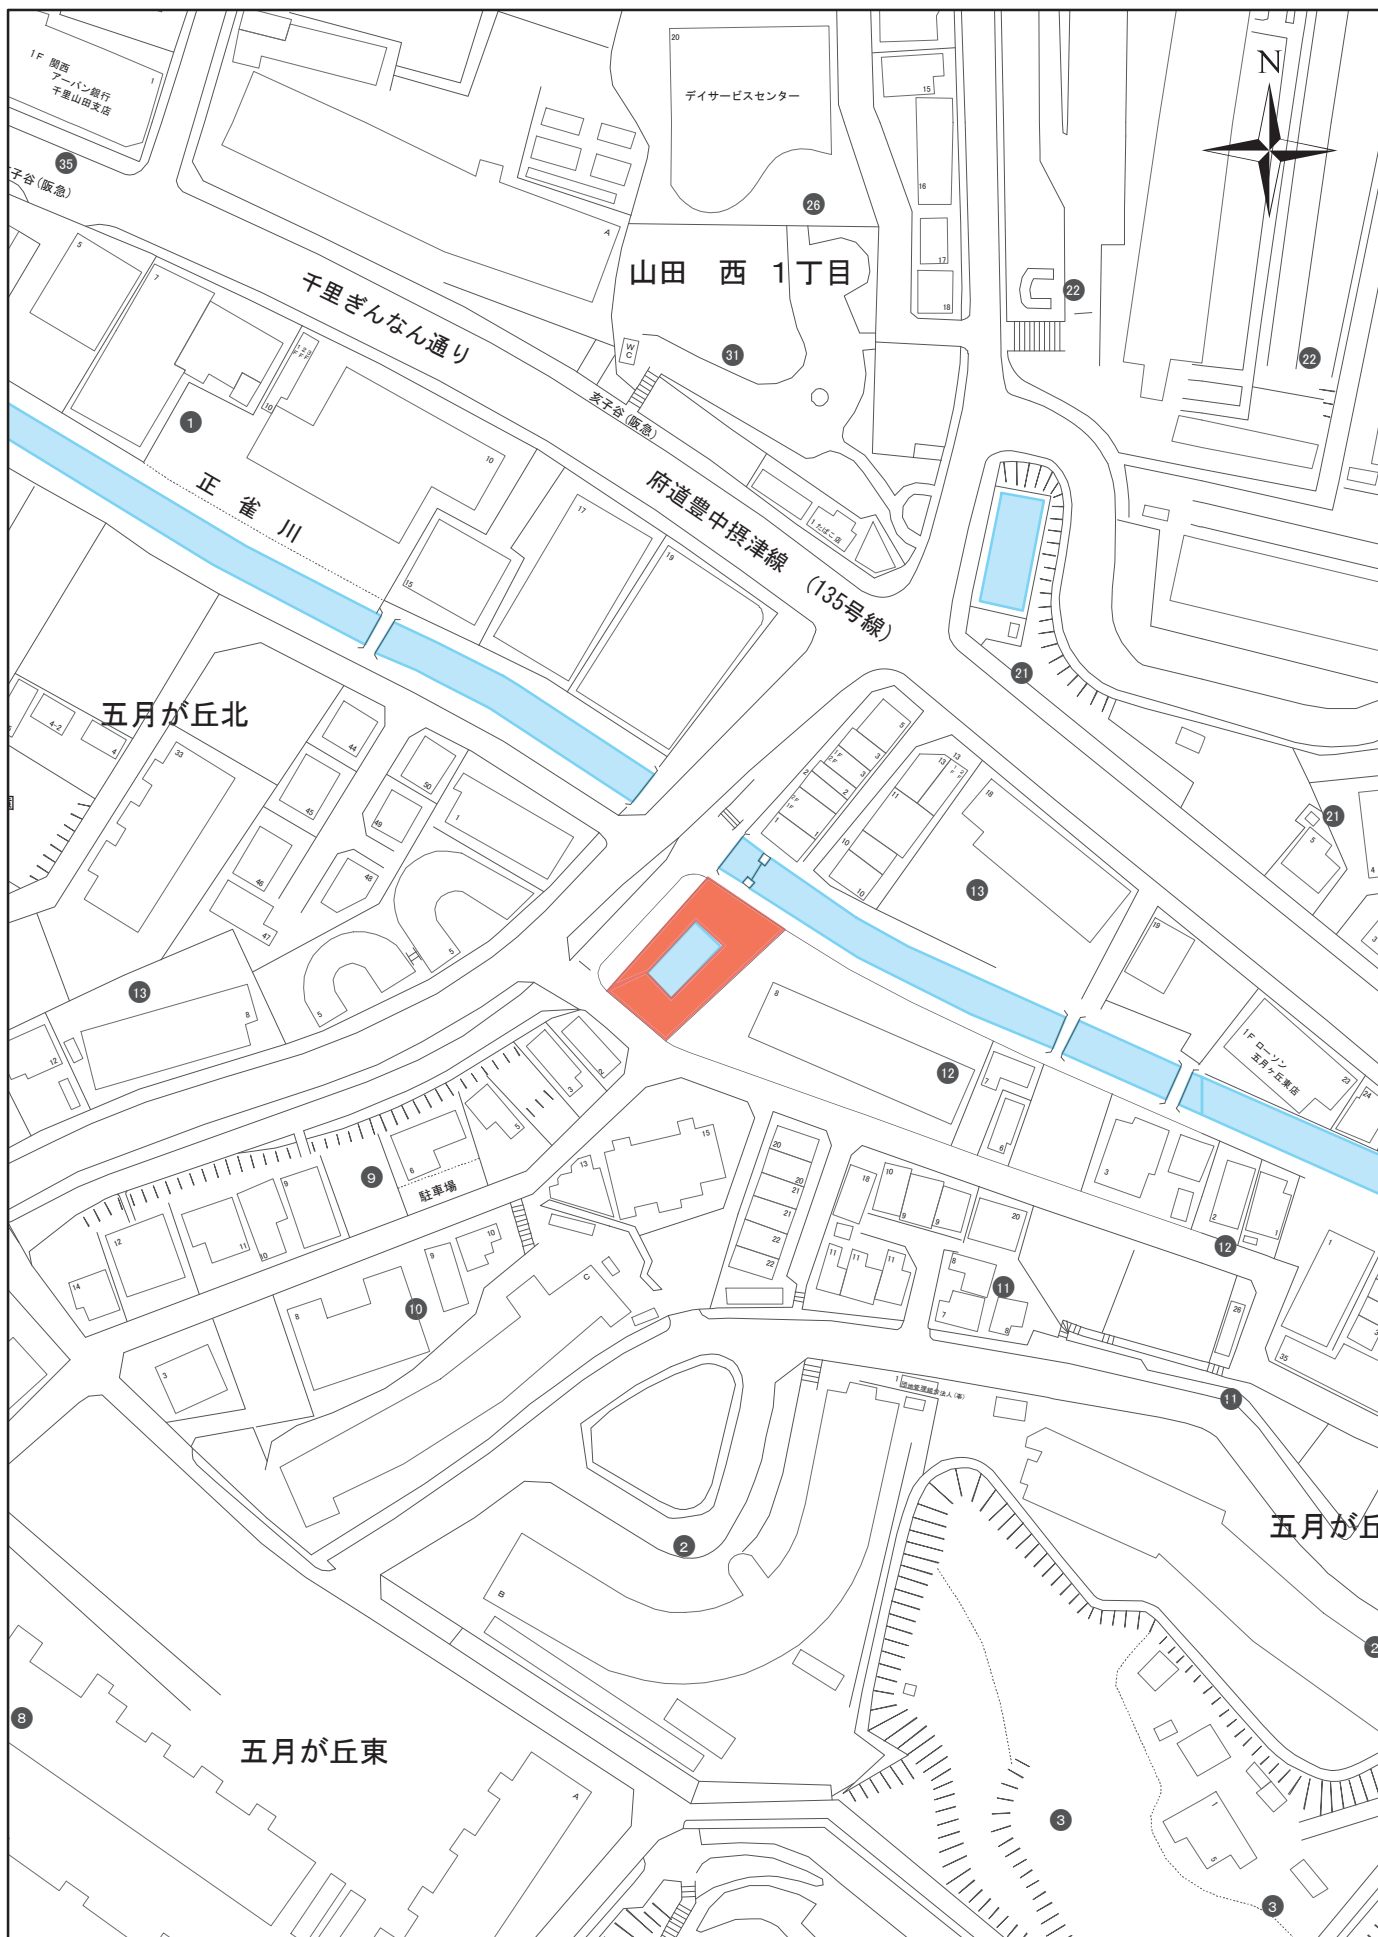


下水道敷定期除草箇所


1:1,500
0 10 20 30 40 50

位置図

No.-10

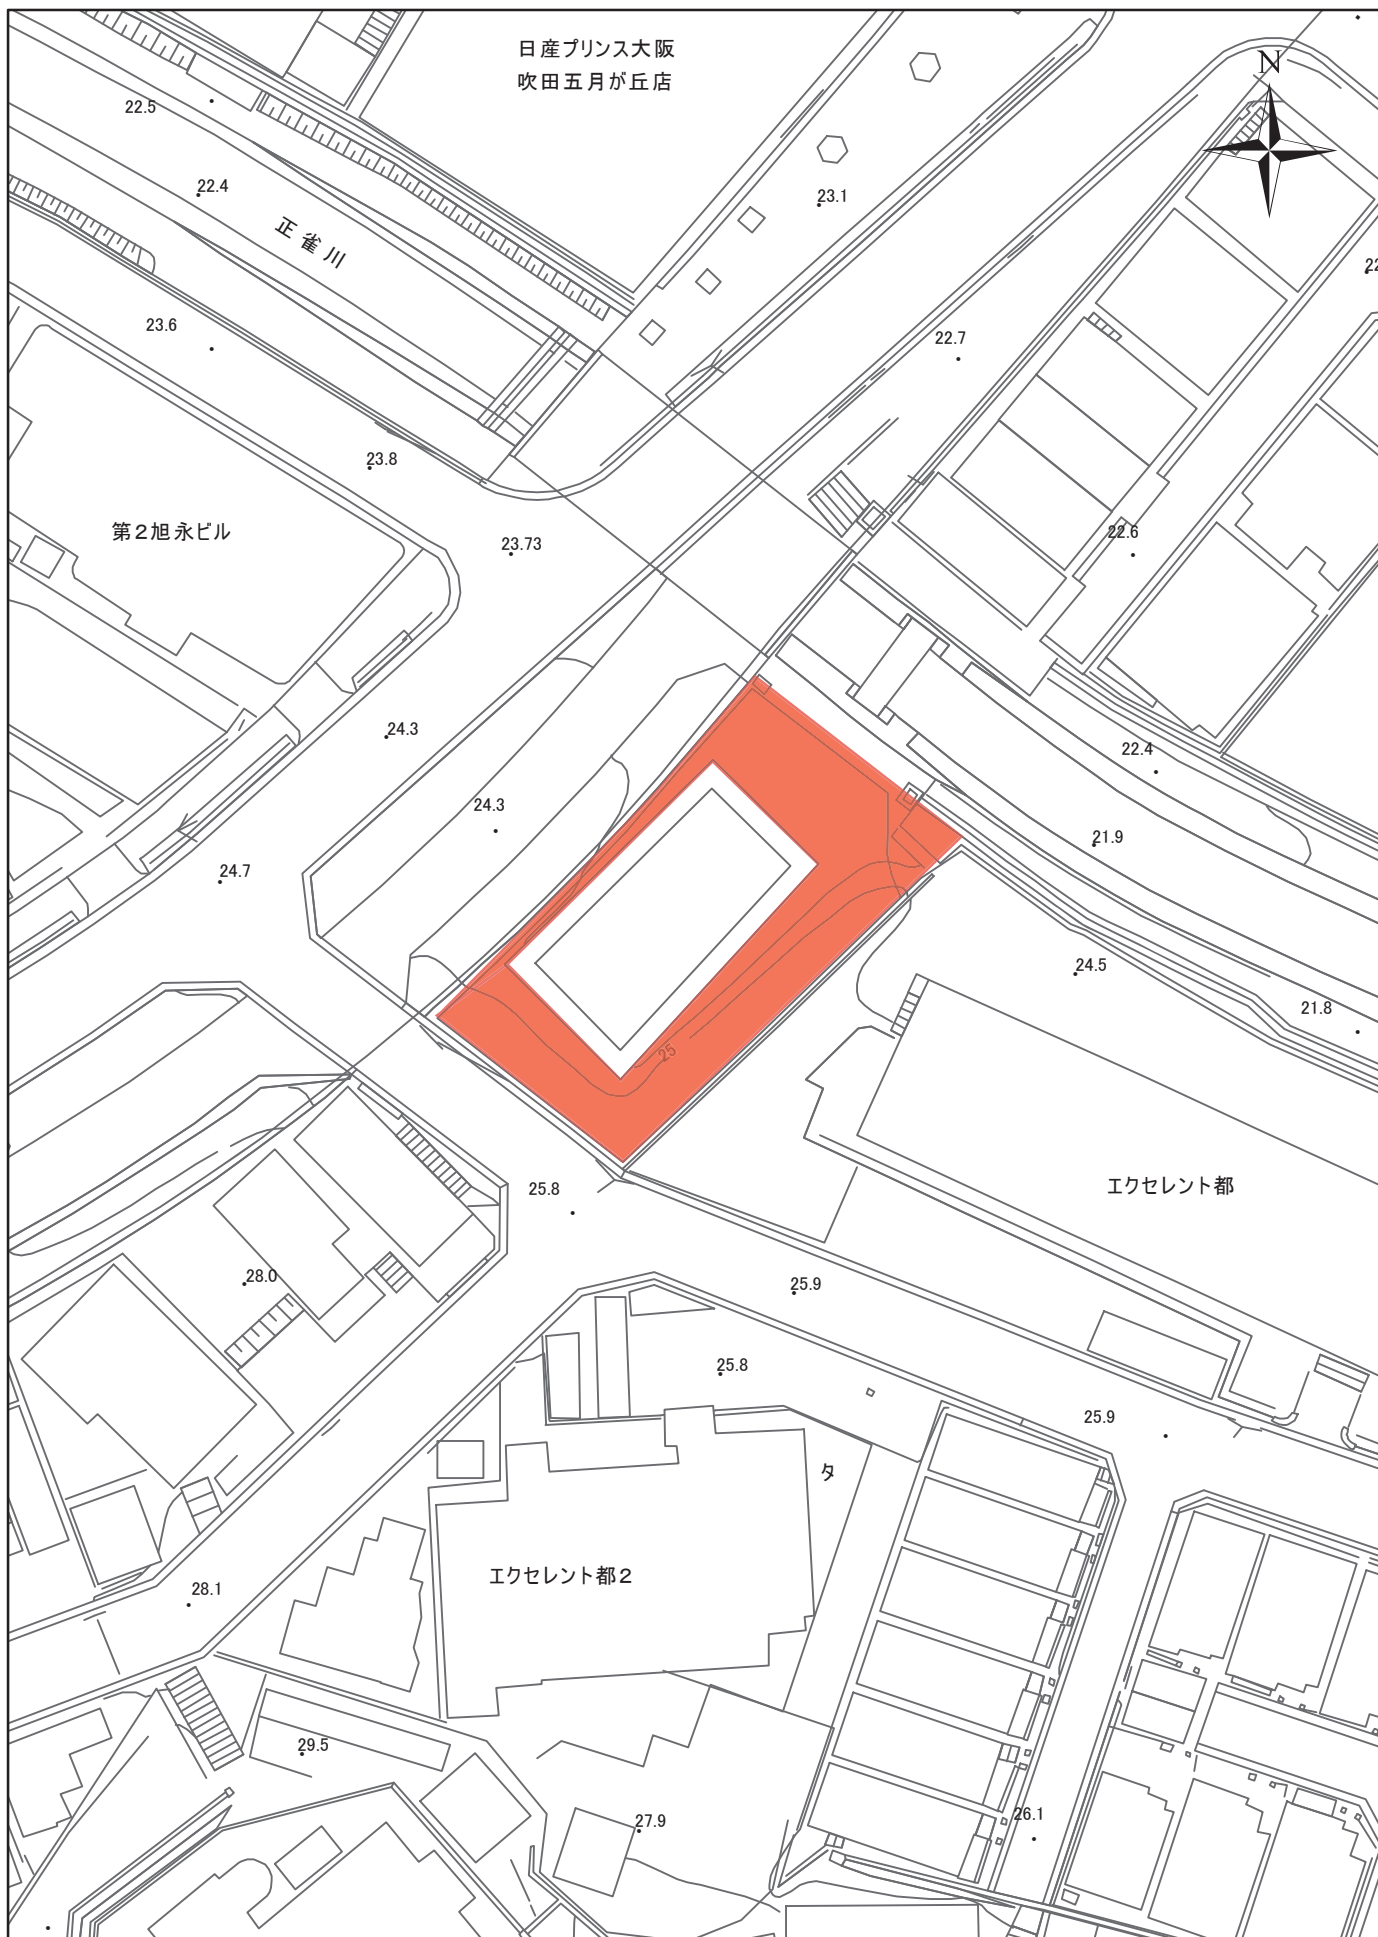

下水道敷定期除草箇所

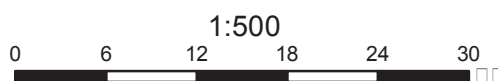

平面図

No.-10



定期除草箇所


1:1,500
0 10 20 30 40 50

位置図

No.-11




下水道敷定期除草箇所

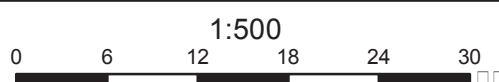

平面図

No.-11

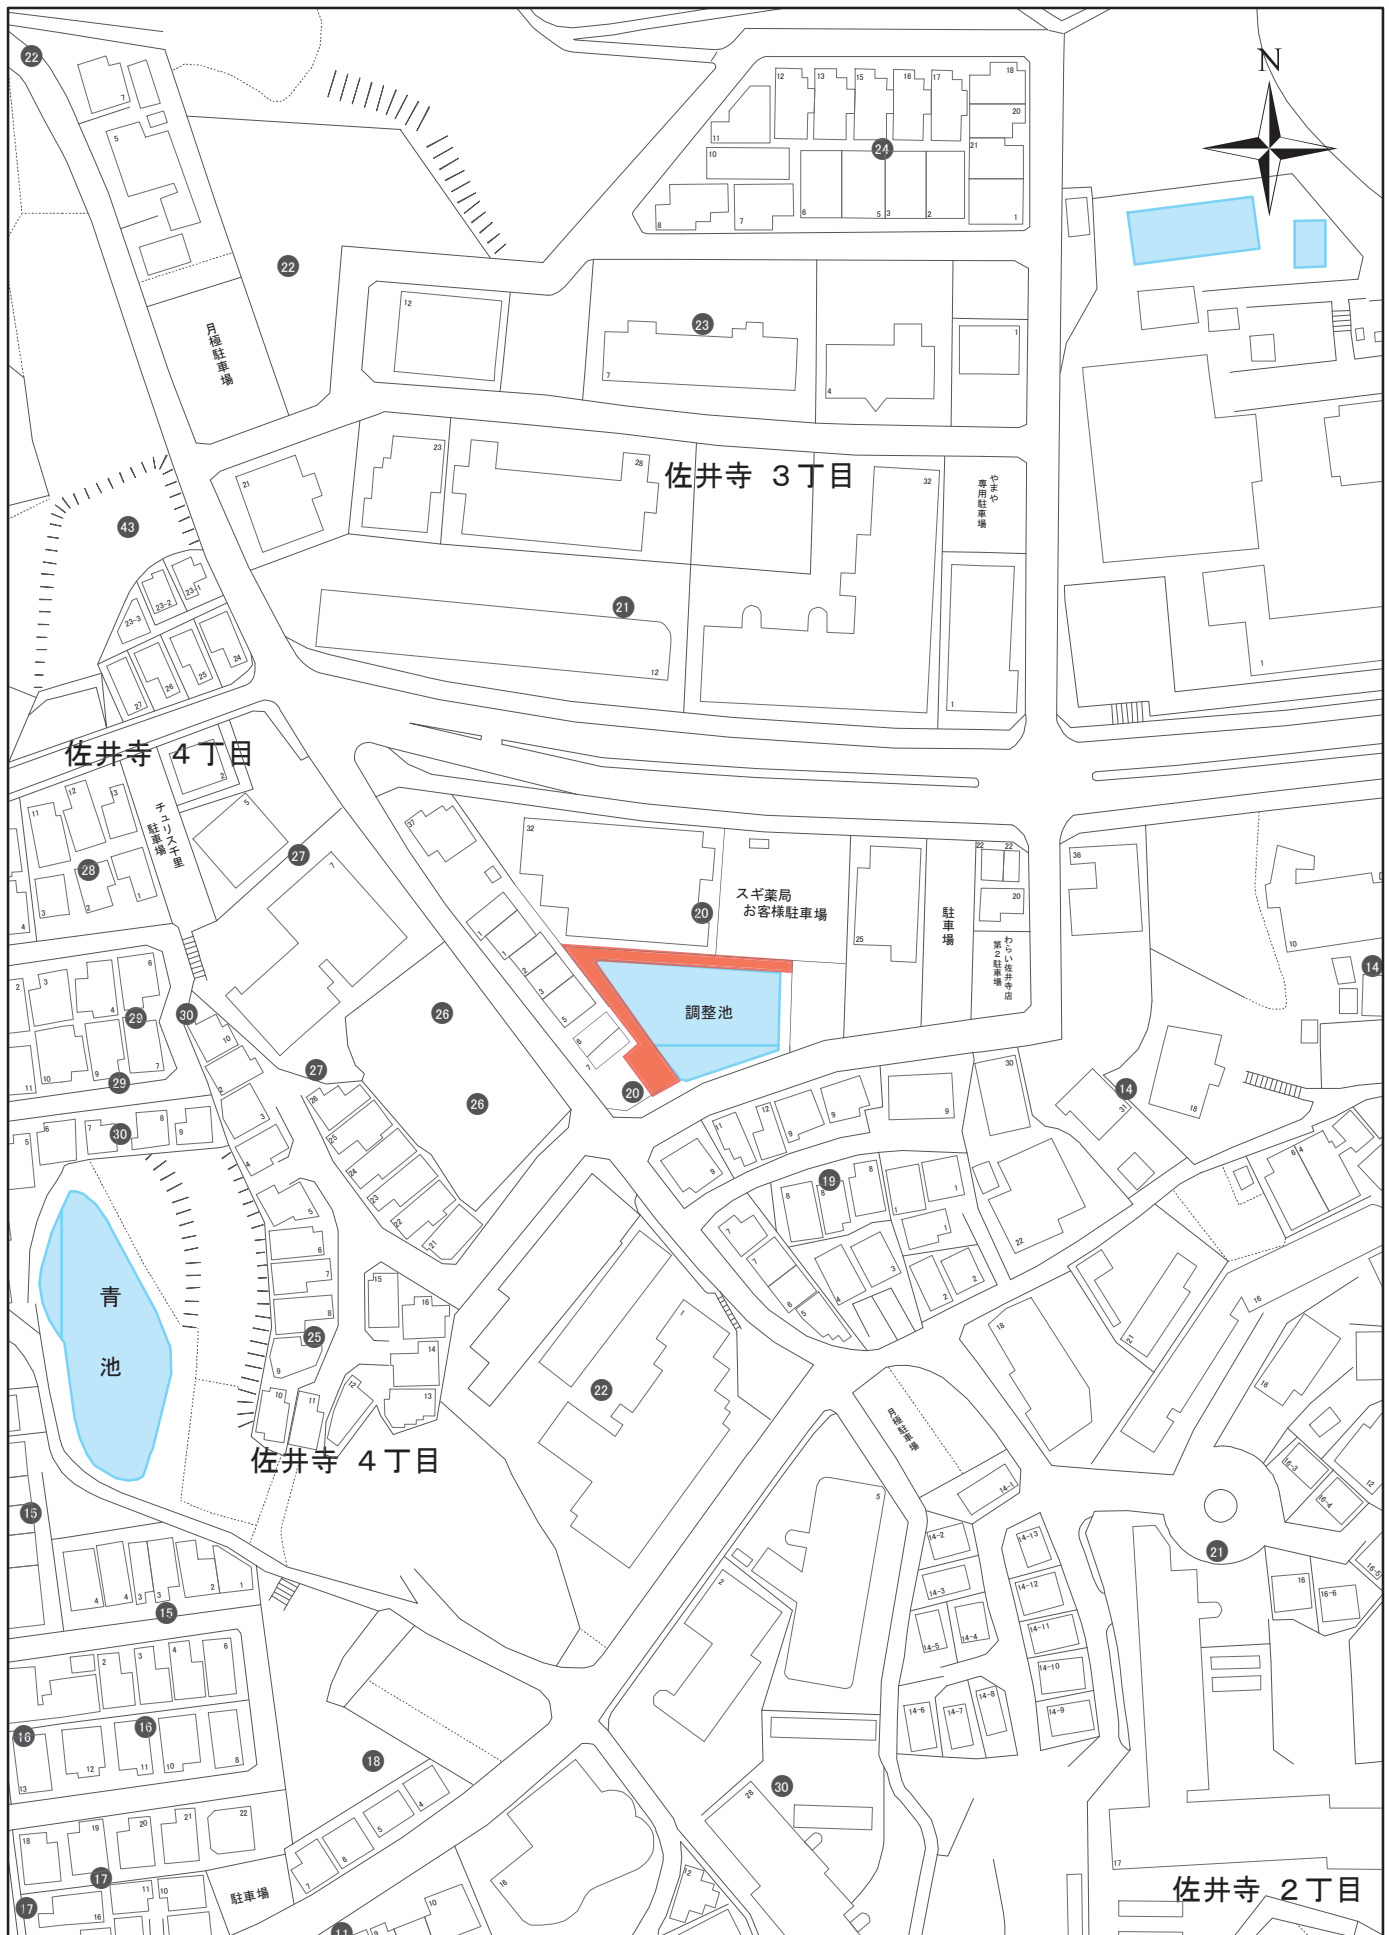


下水道敷定期除草箇所

1:1,500
0 10 20 30 40 50

位置図

No.-12

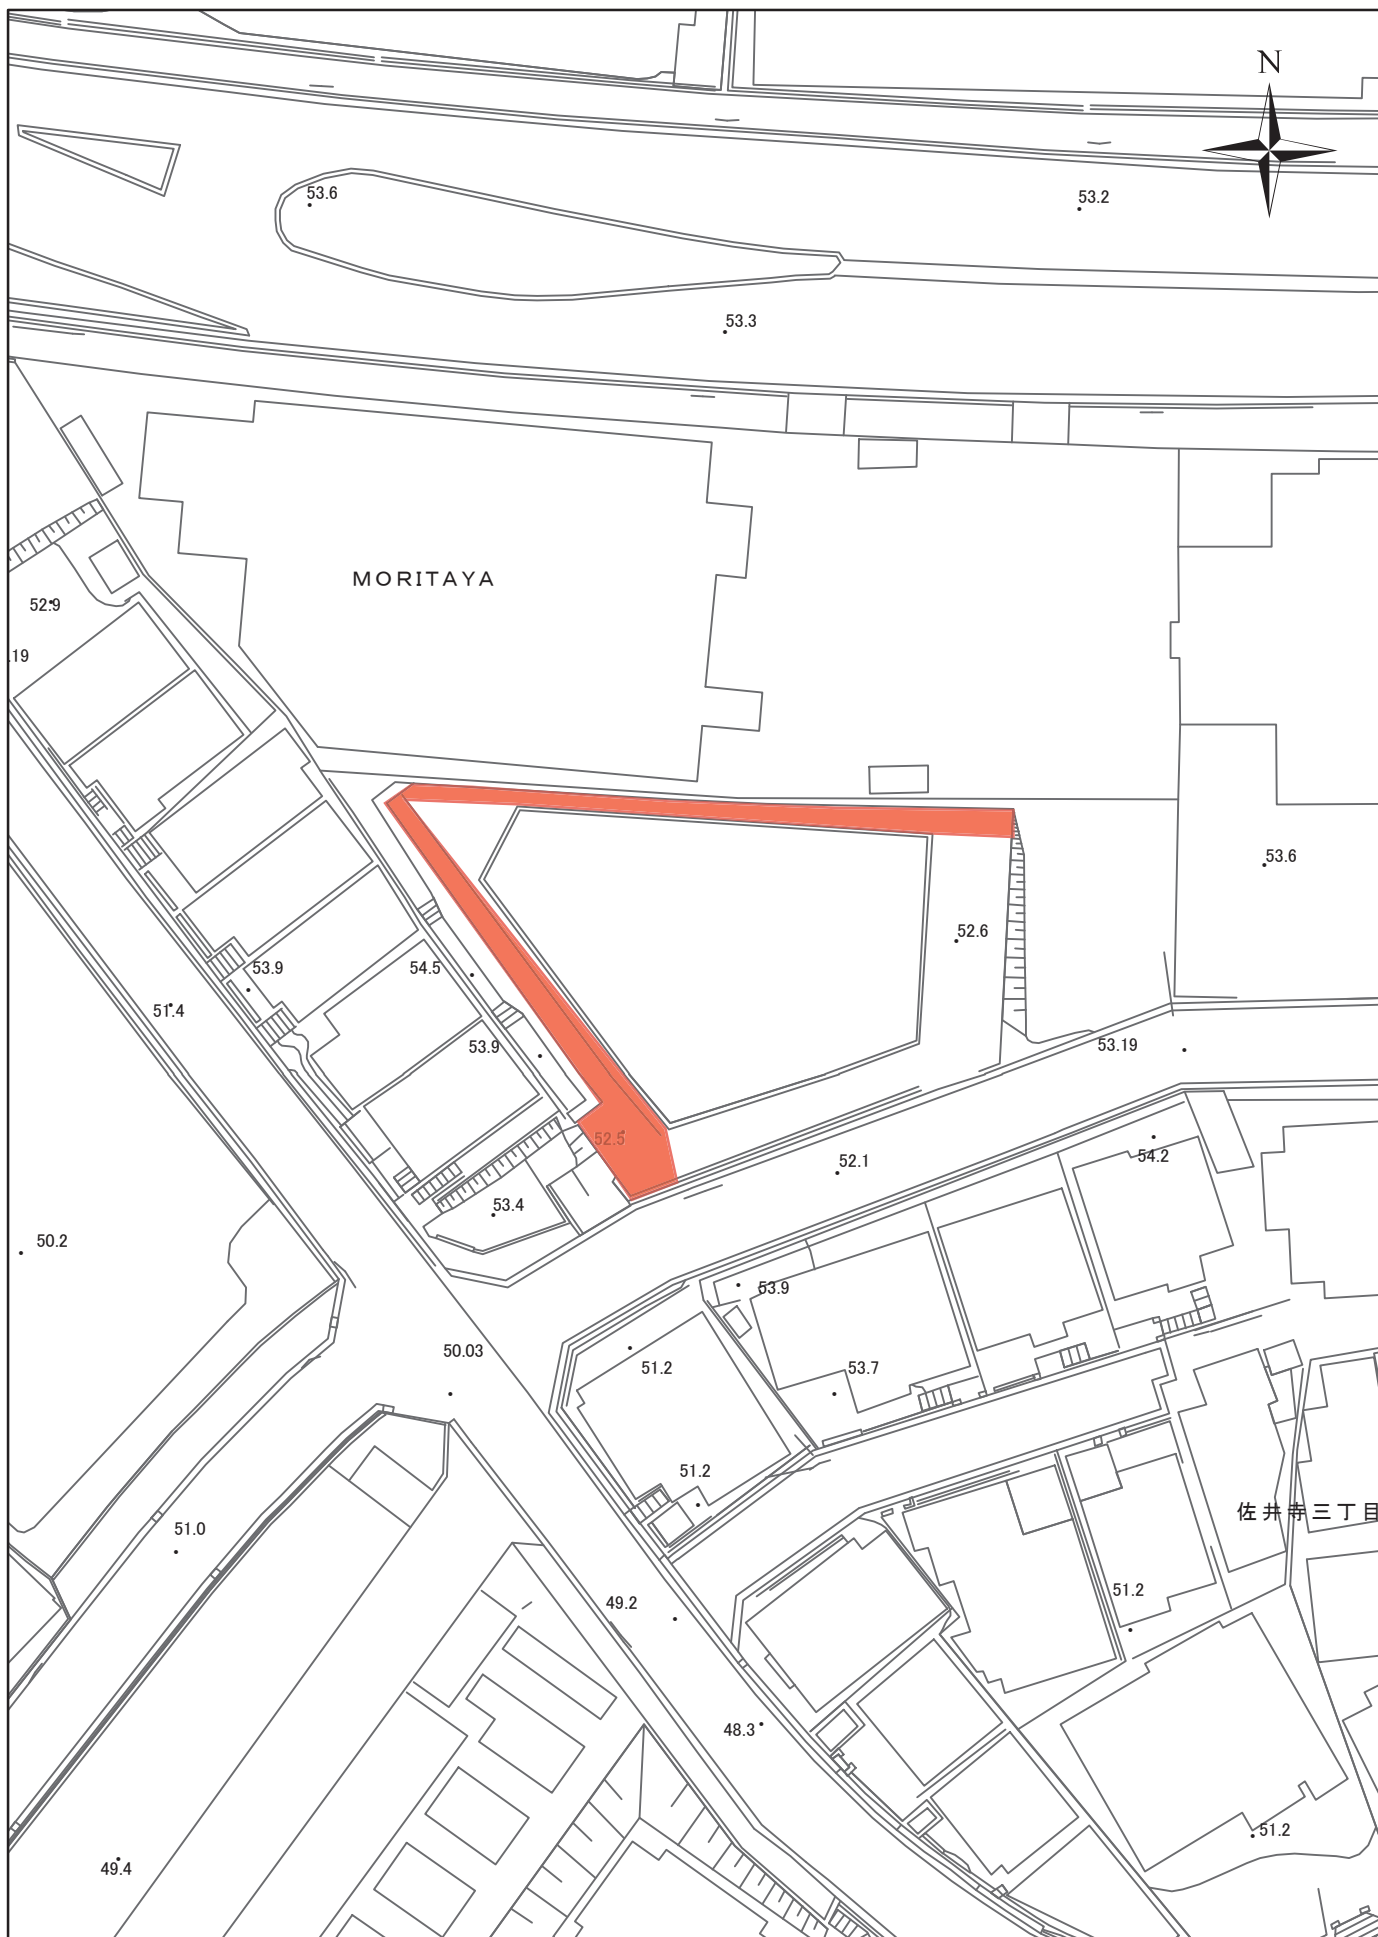


下水道敷定期除草箇所



平面図

No.-12

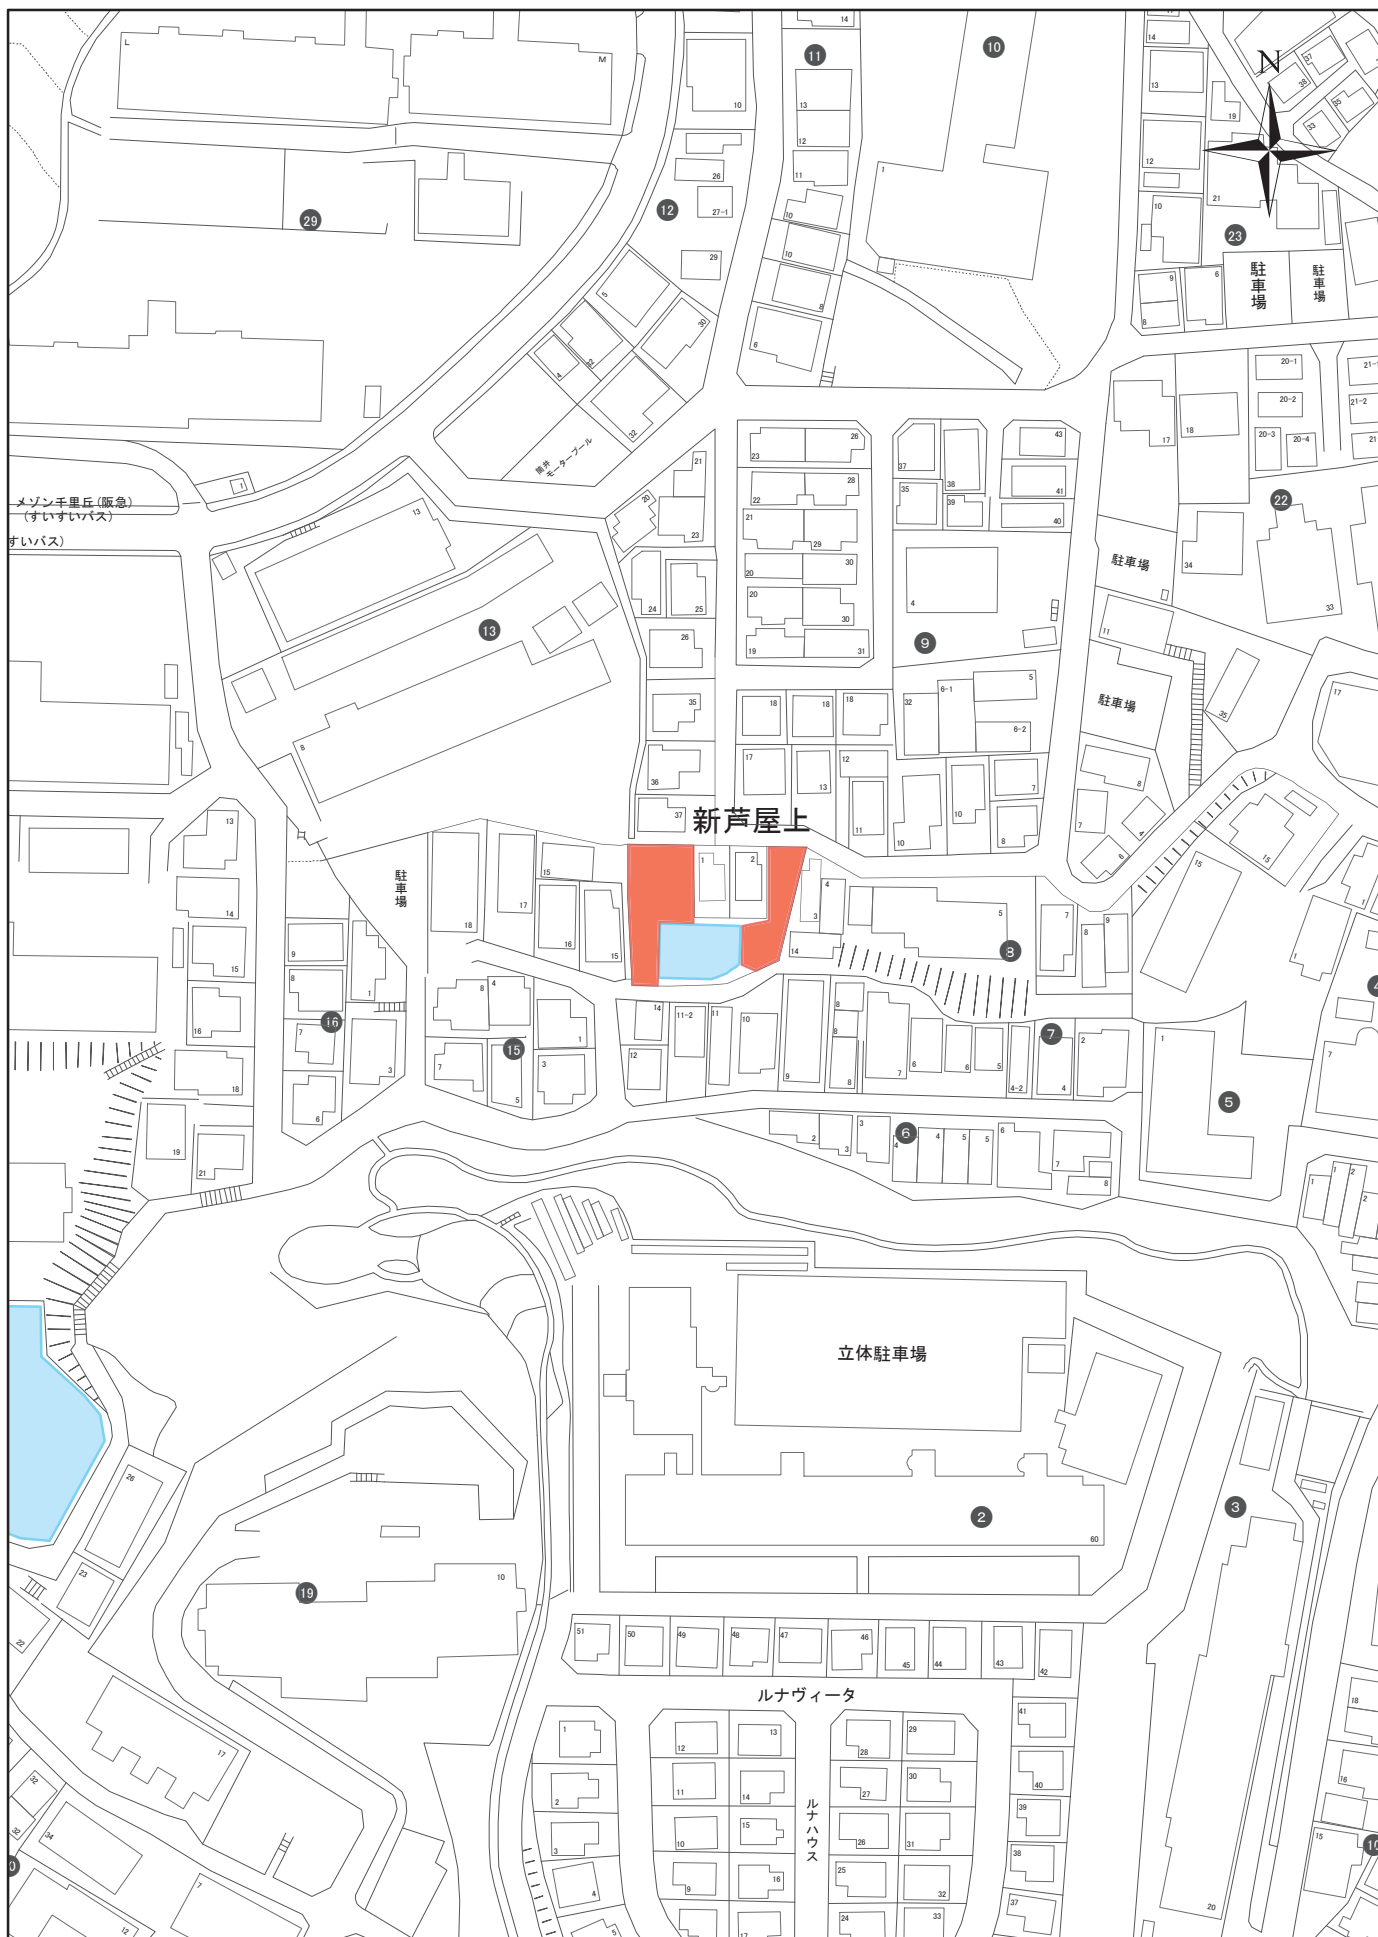

下水道敷定期除草箇所


1:1,500
0 10 20 30 40 50

位置図

No.-13




下水道敷定期除草箇所

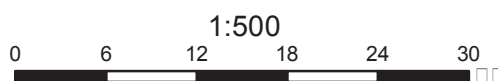

平面図

No.-13

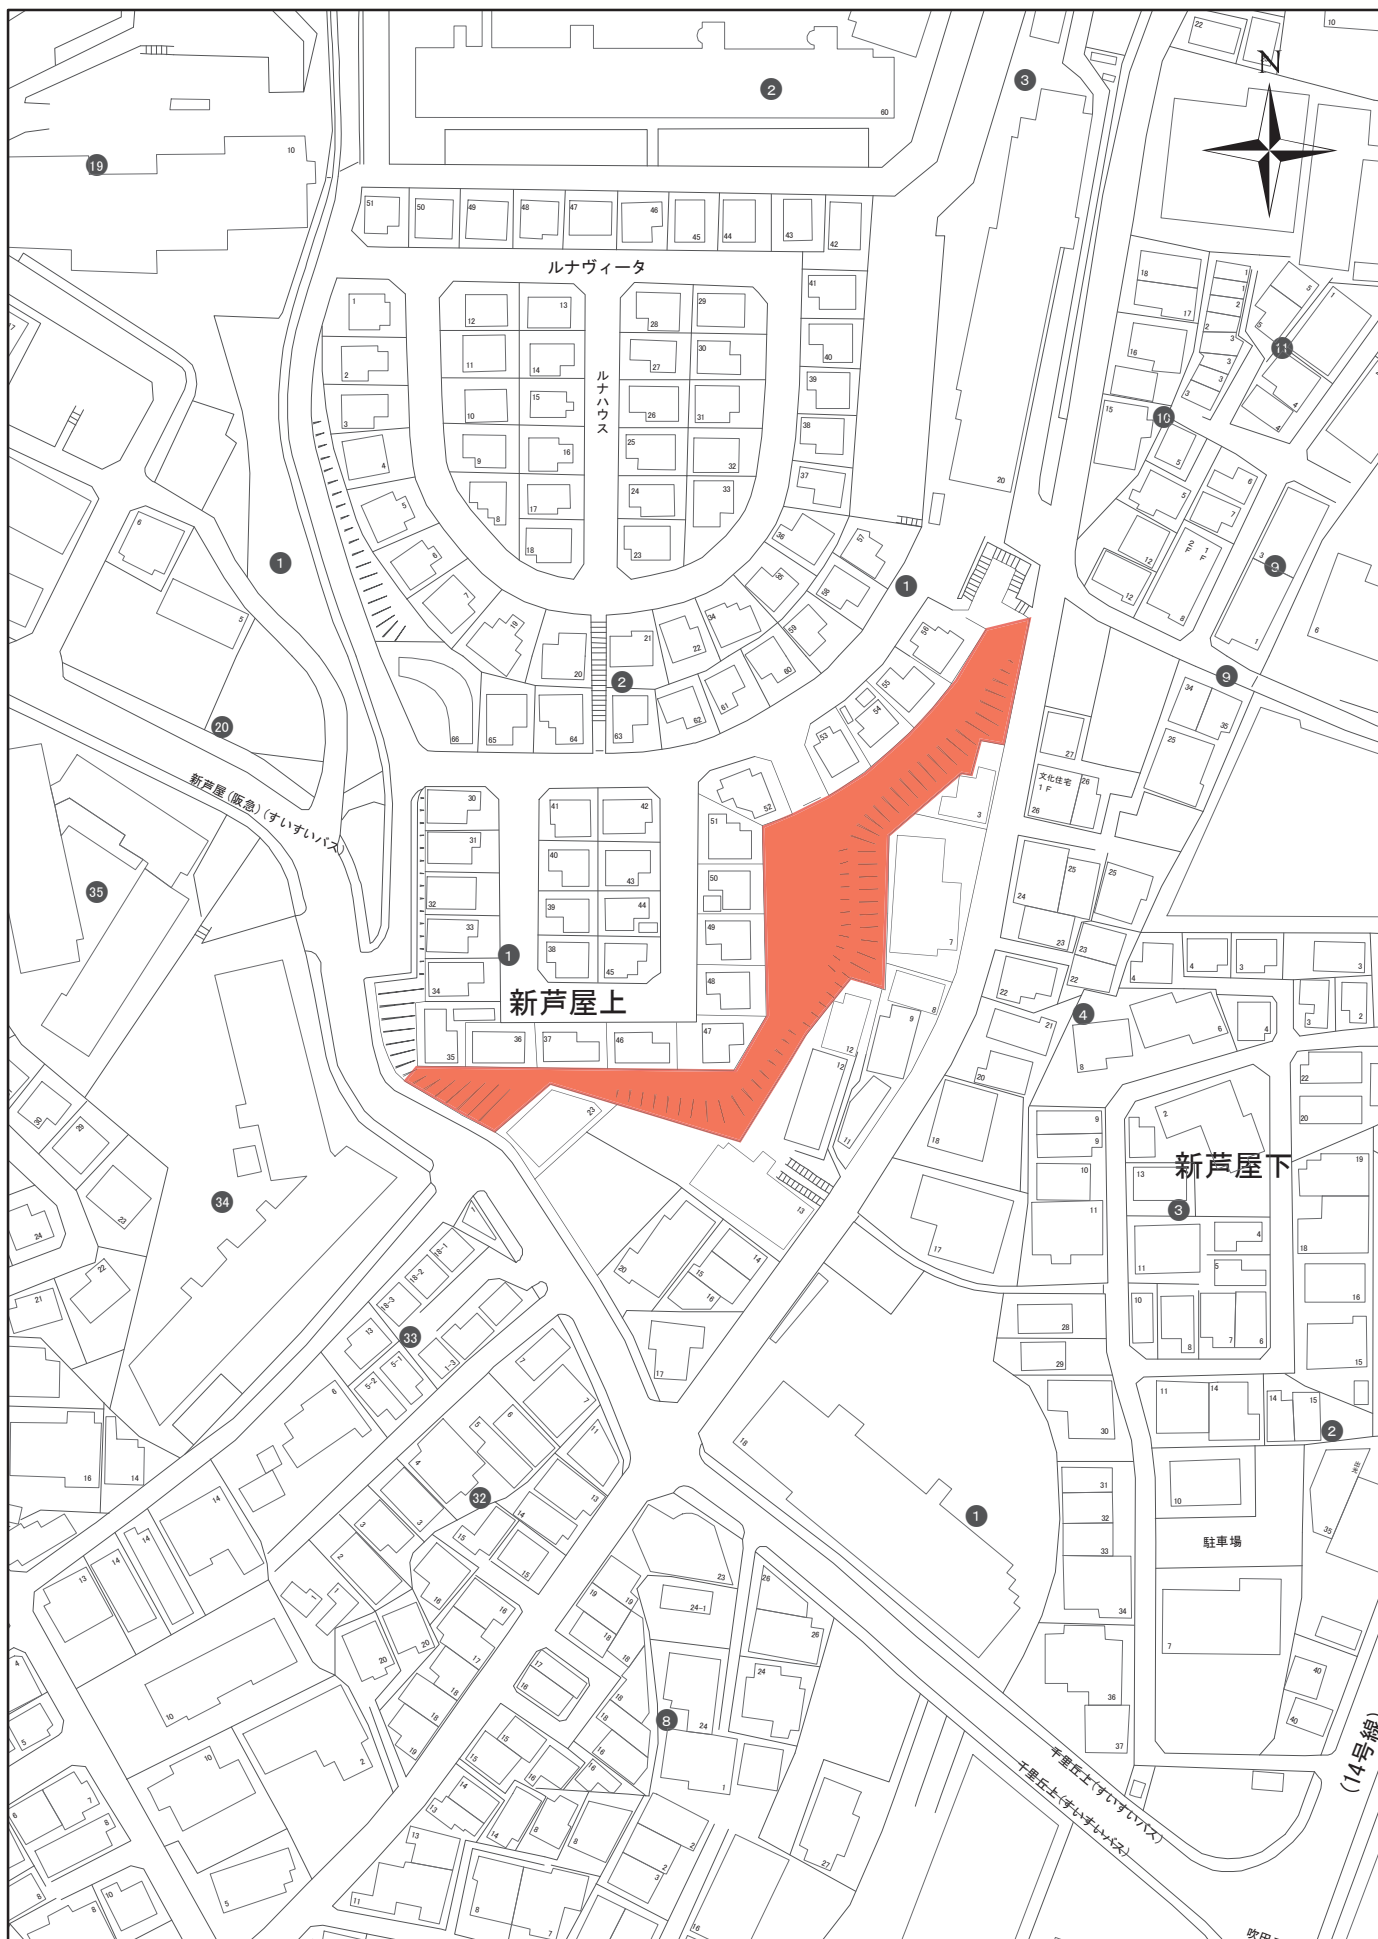


下水道敷定期除草箇所


1:1,500
0 10 20 30 40 50

位置図

No.-14

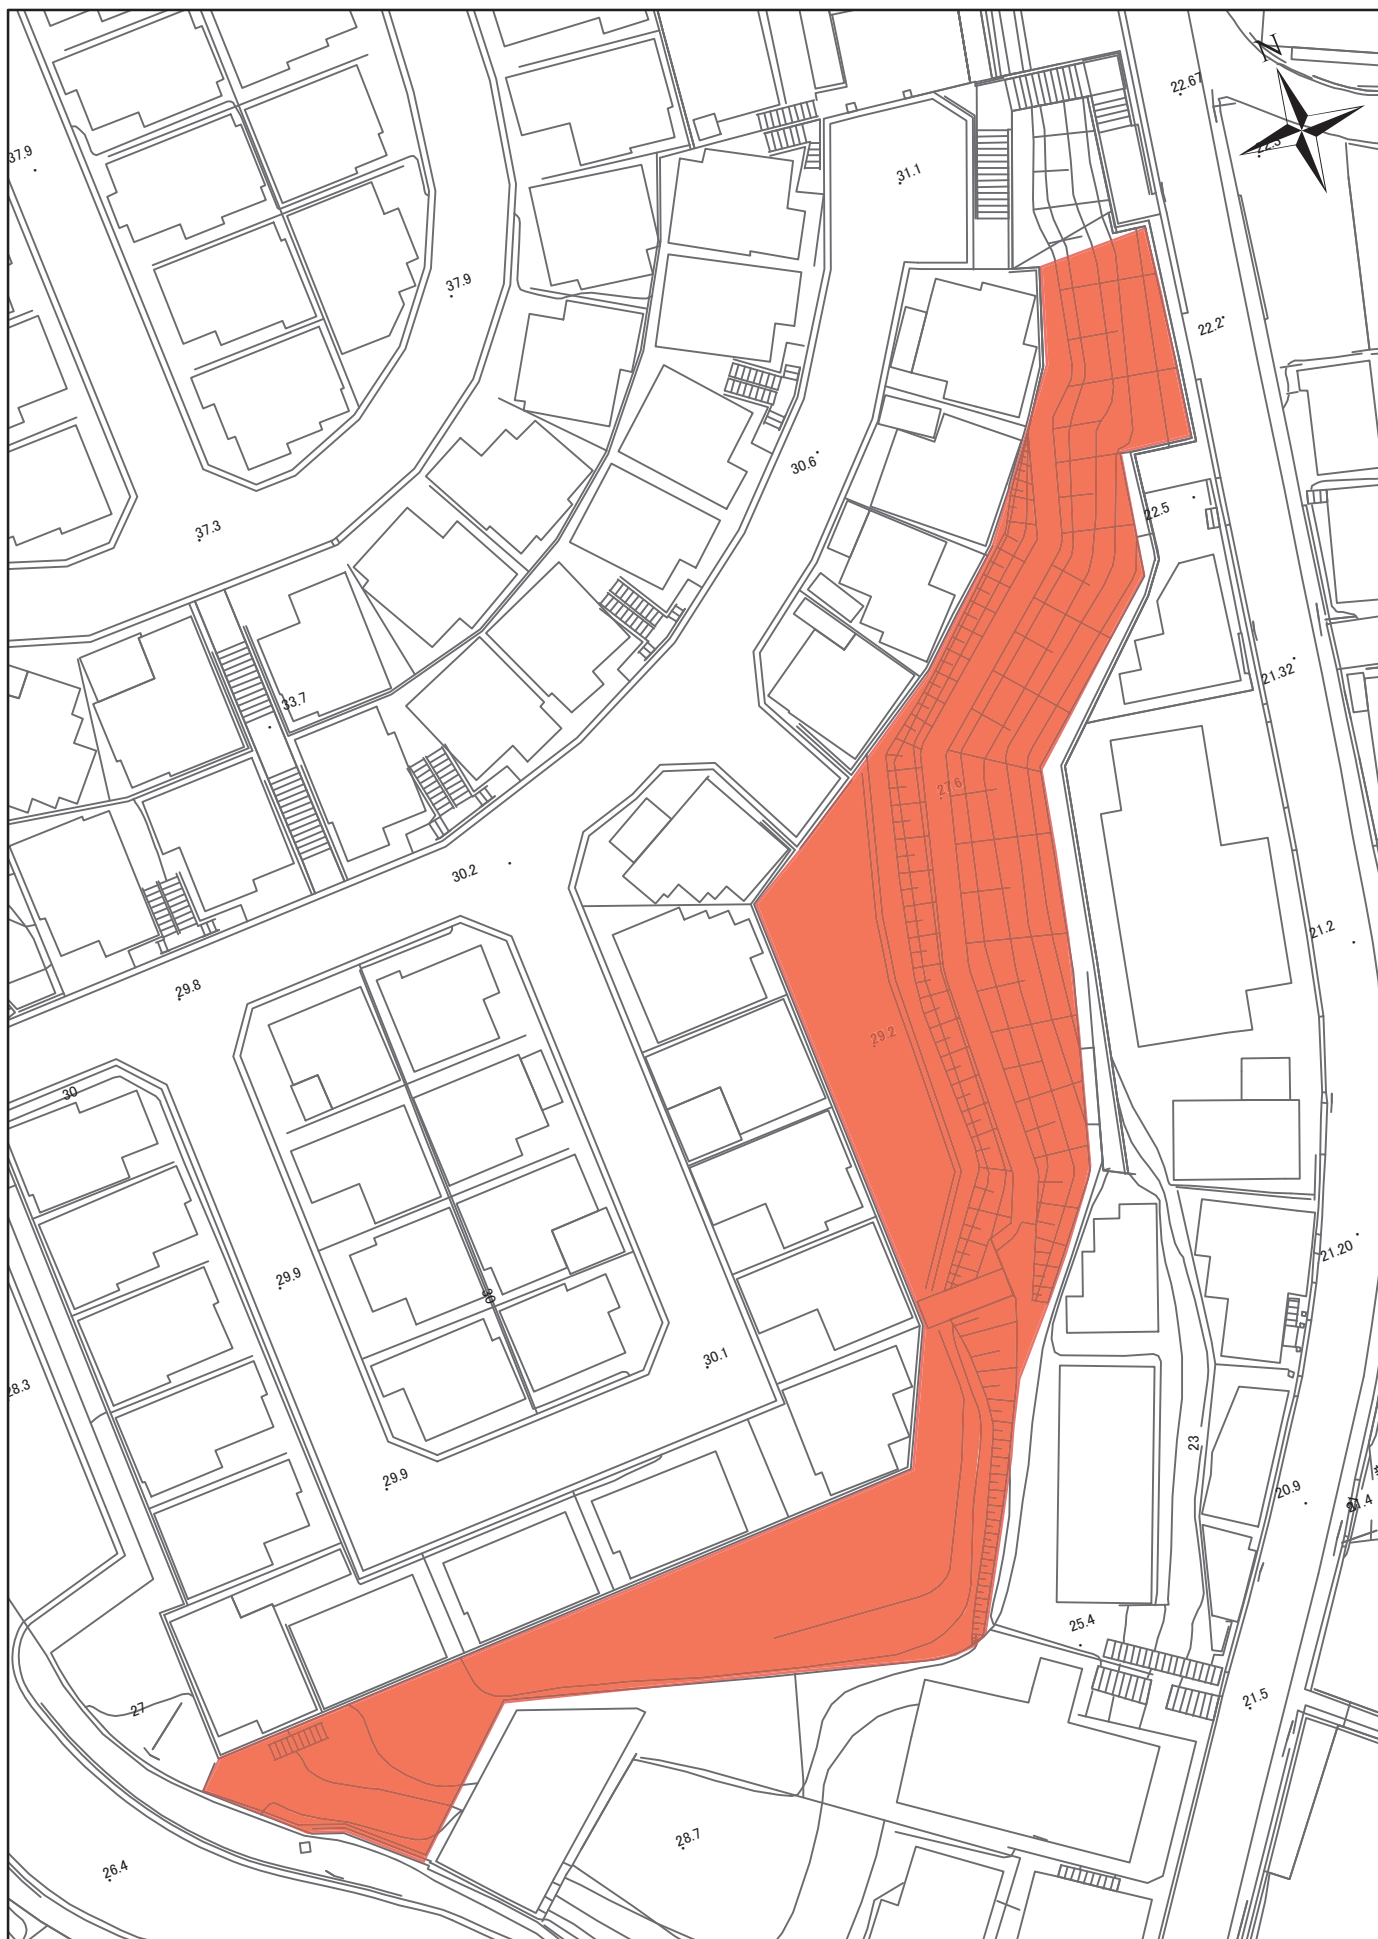


下水道敷定期除草箇所

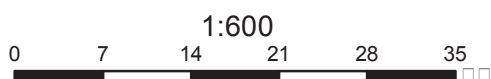


平面図

No.-14

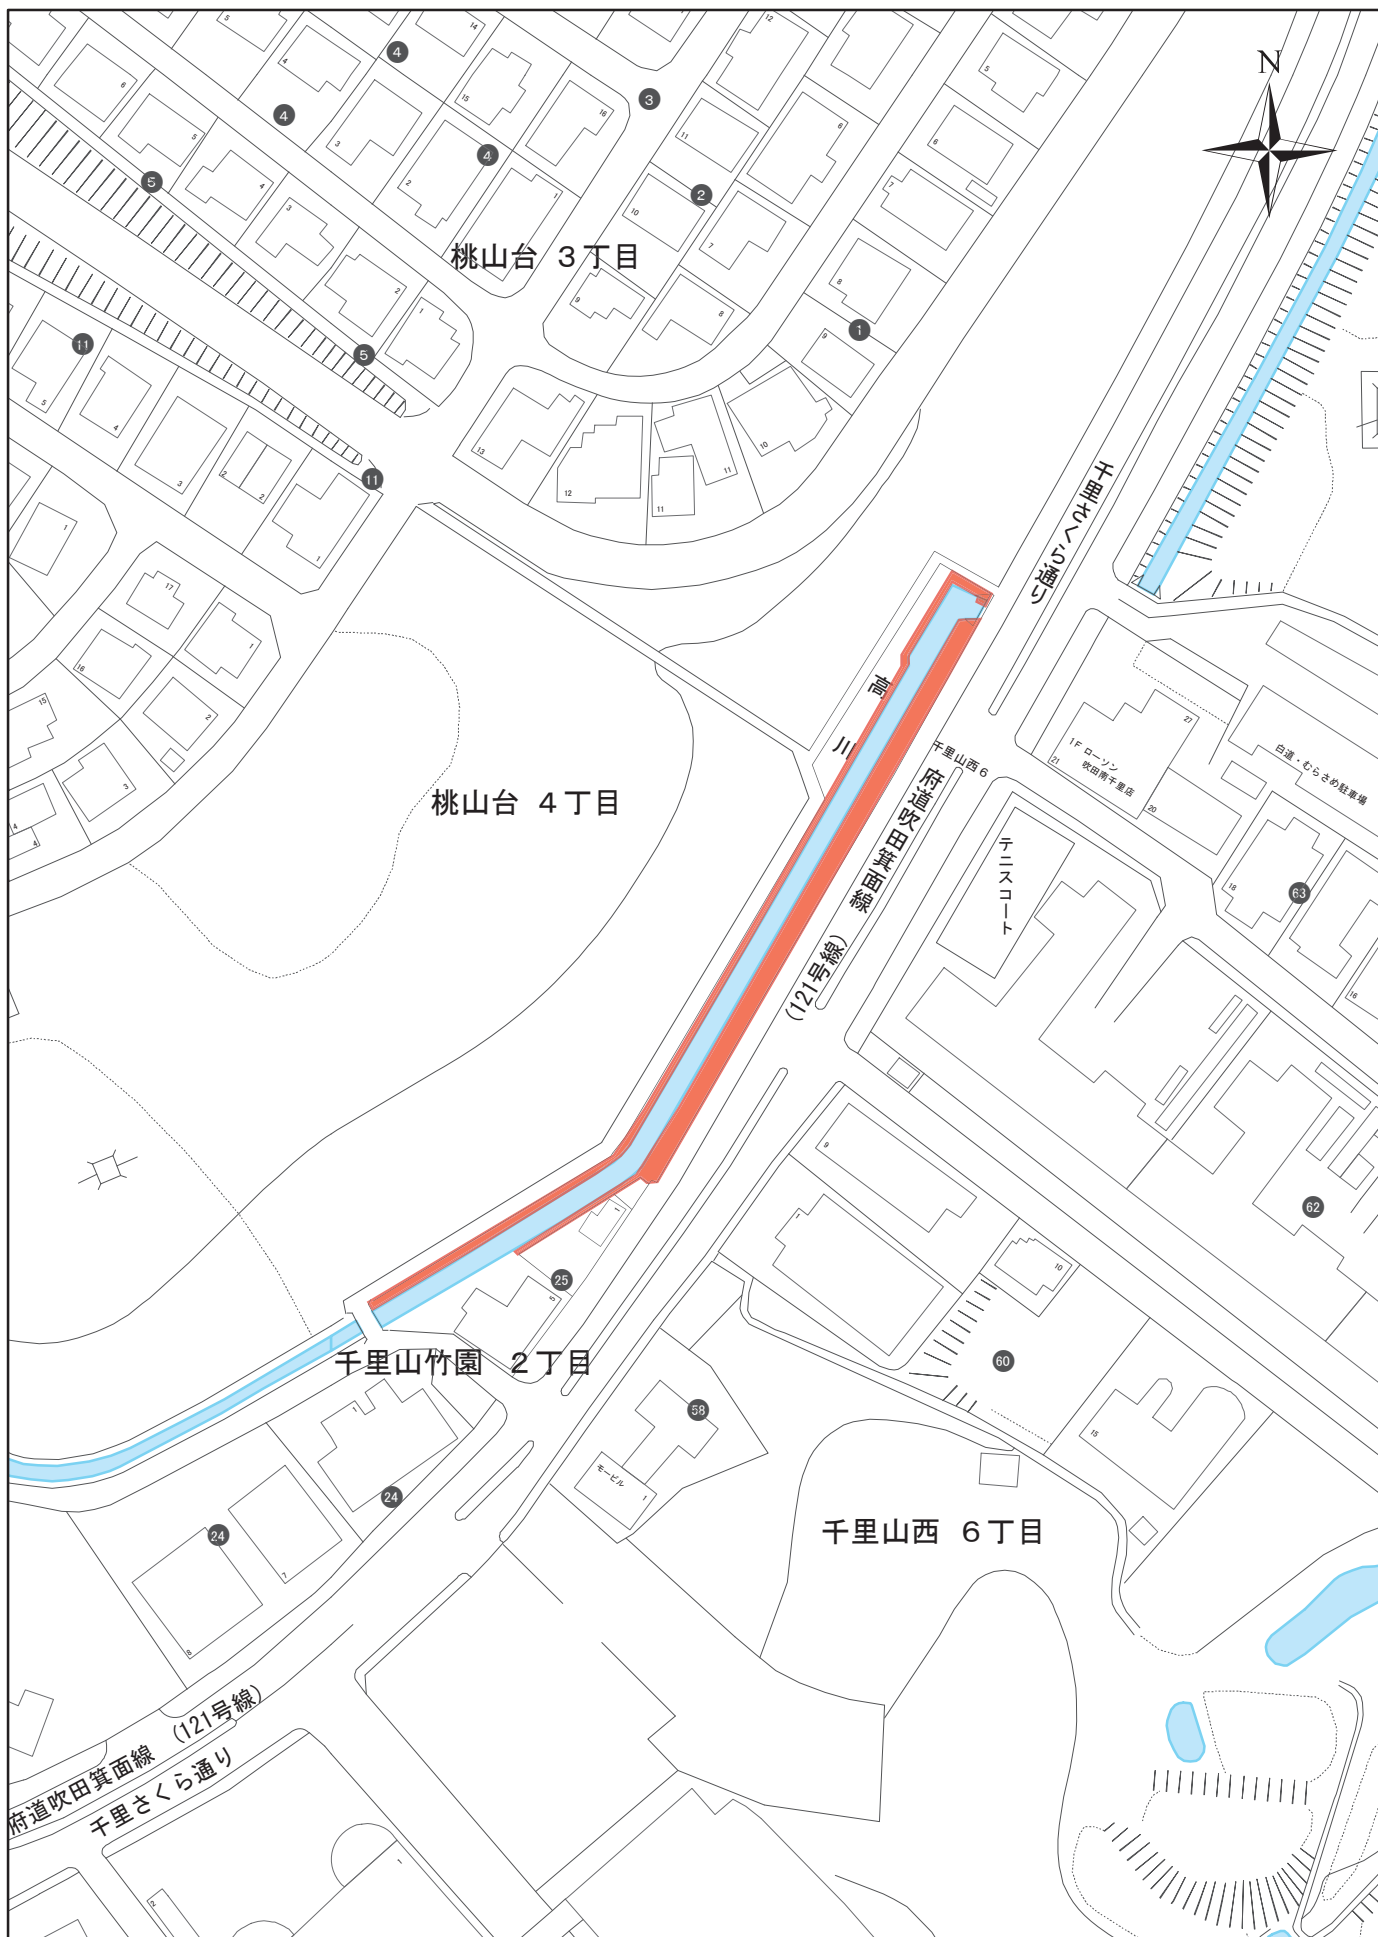

下水道敷定期除草箇所

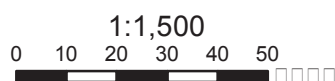


位置図

No.-15


下水道敷定期除草箇所

1:800

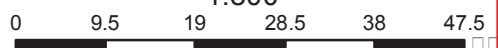

平面图

No.-15

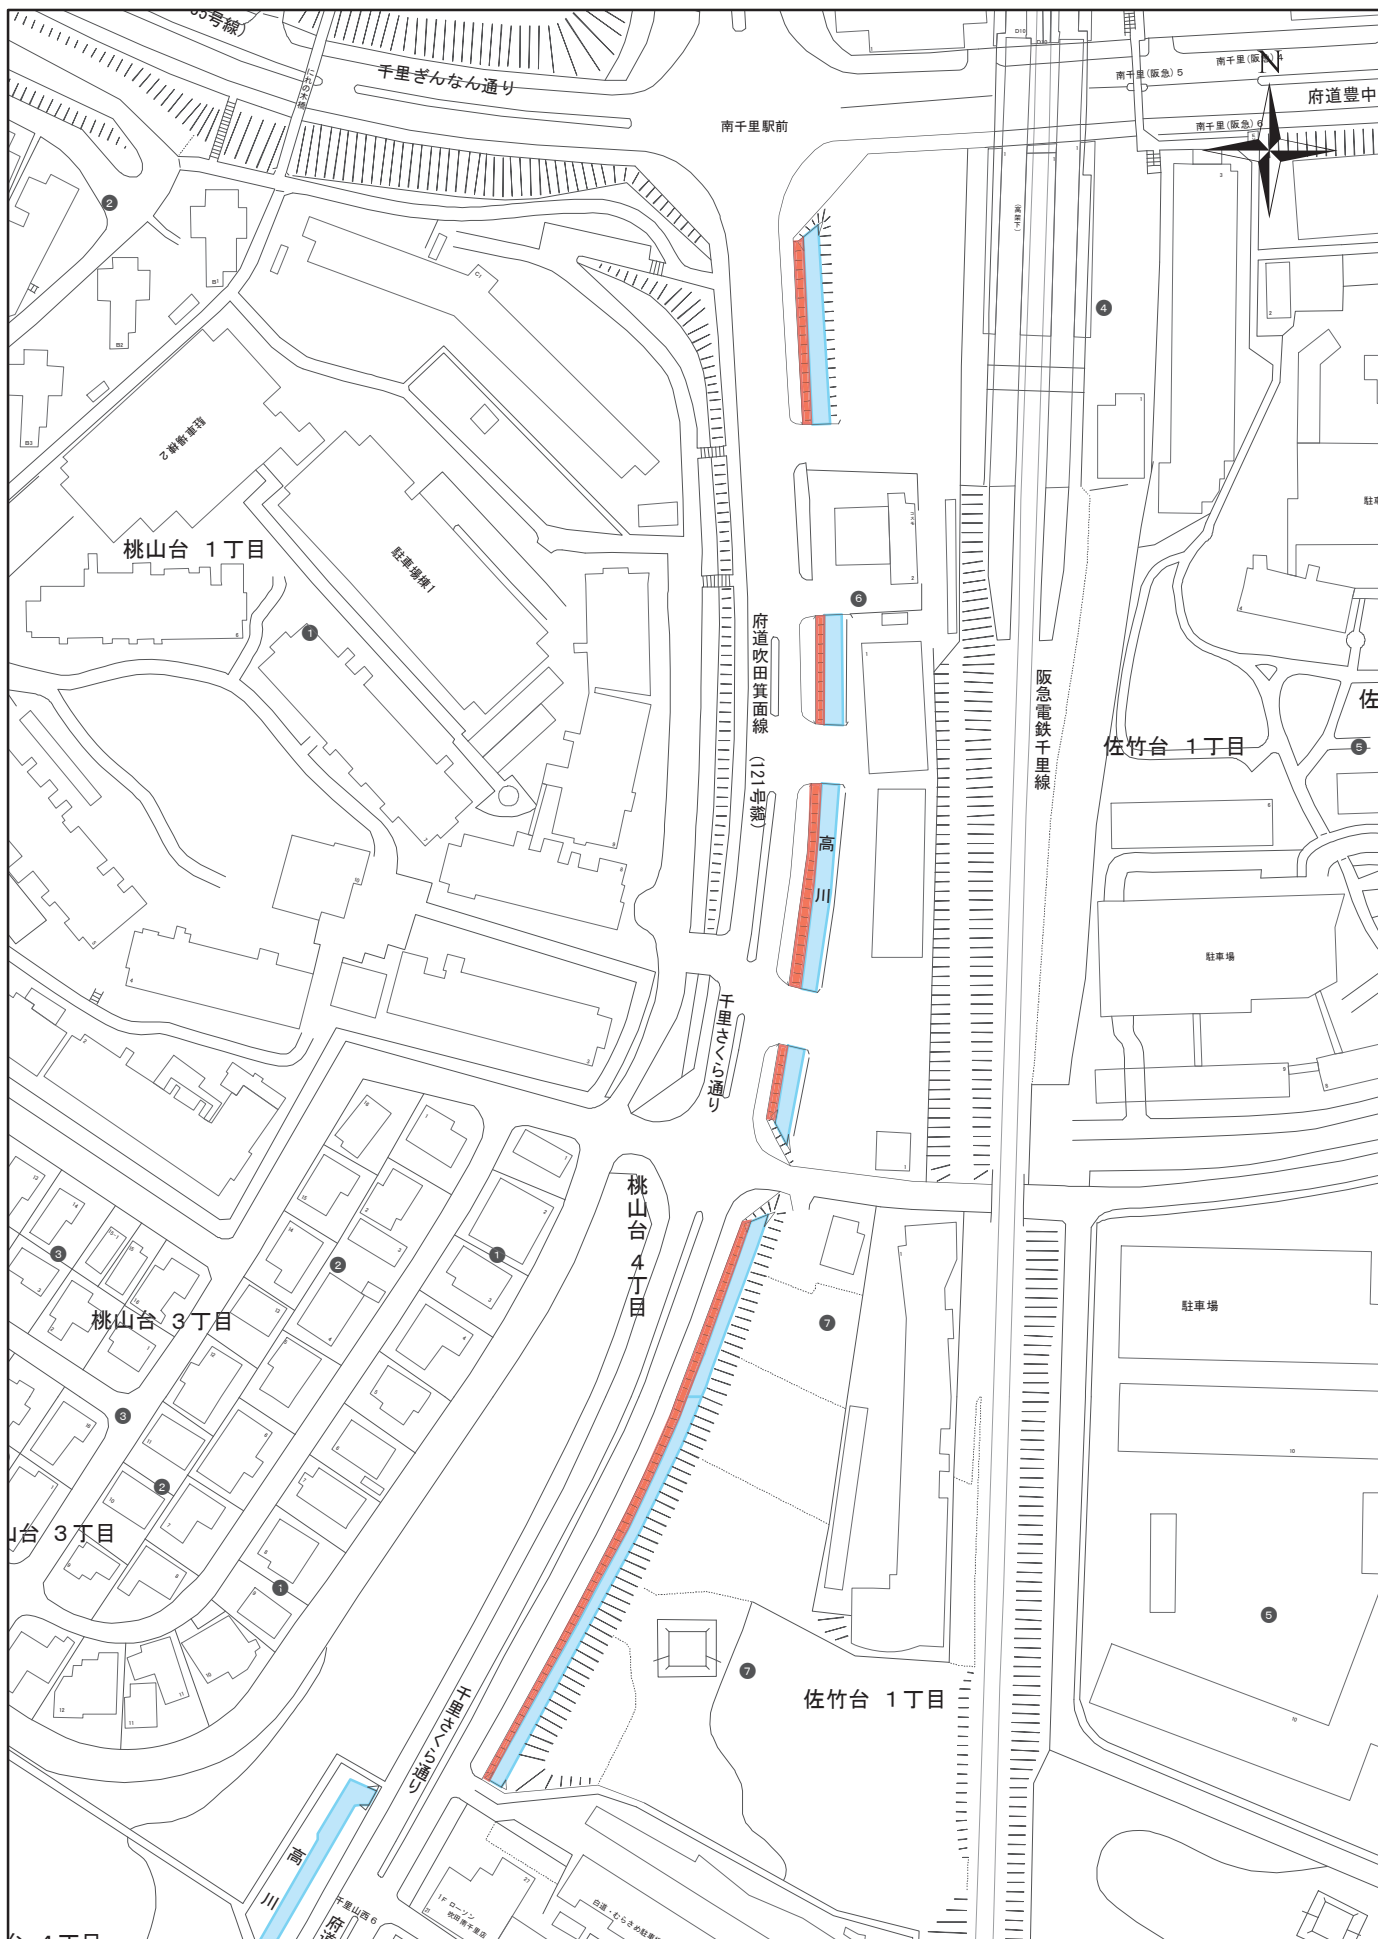


下水道敷定期除草箇所




位置図

No.-16

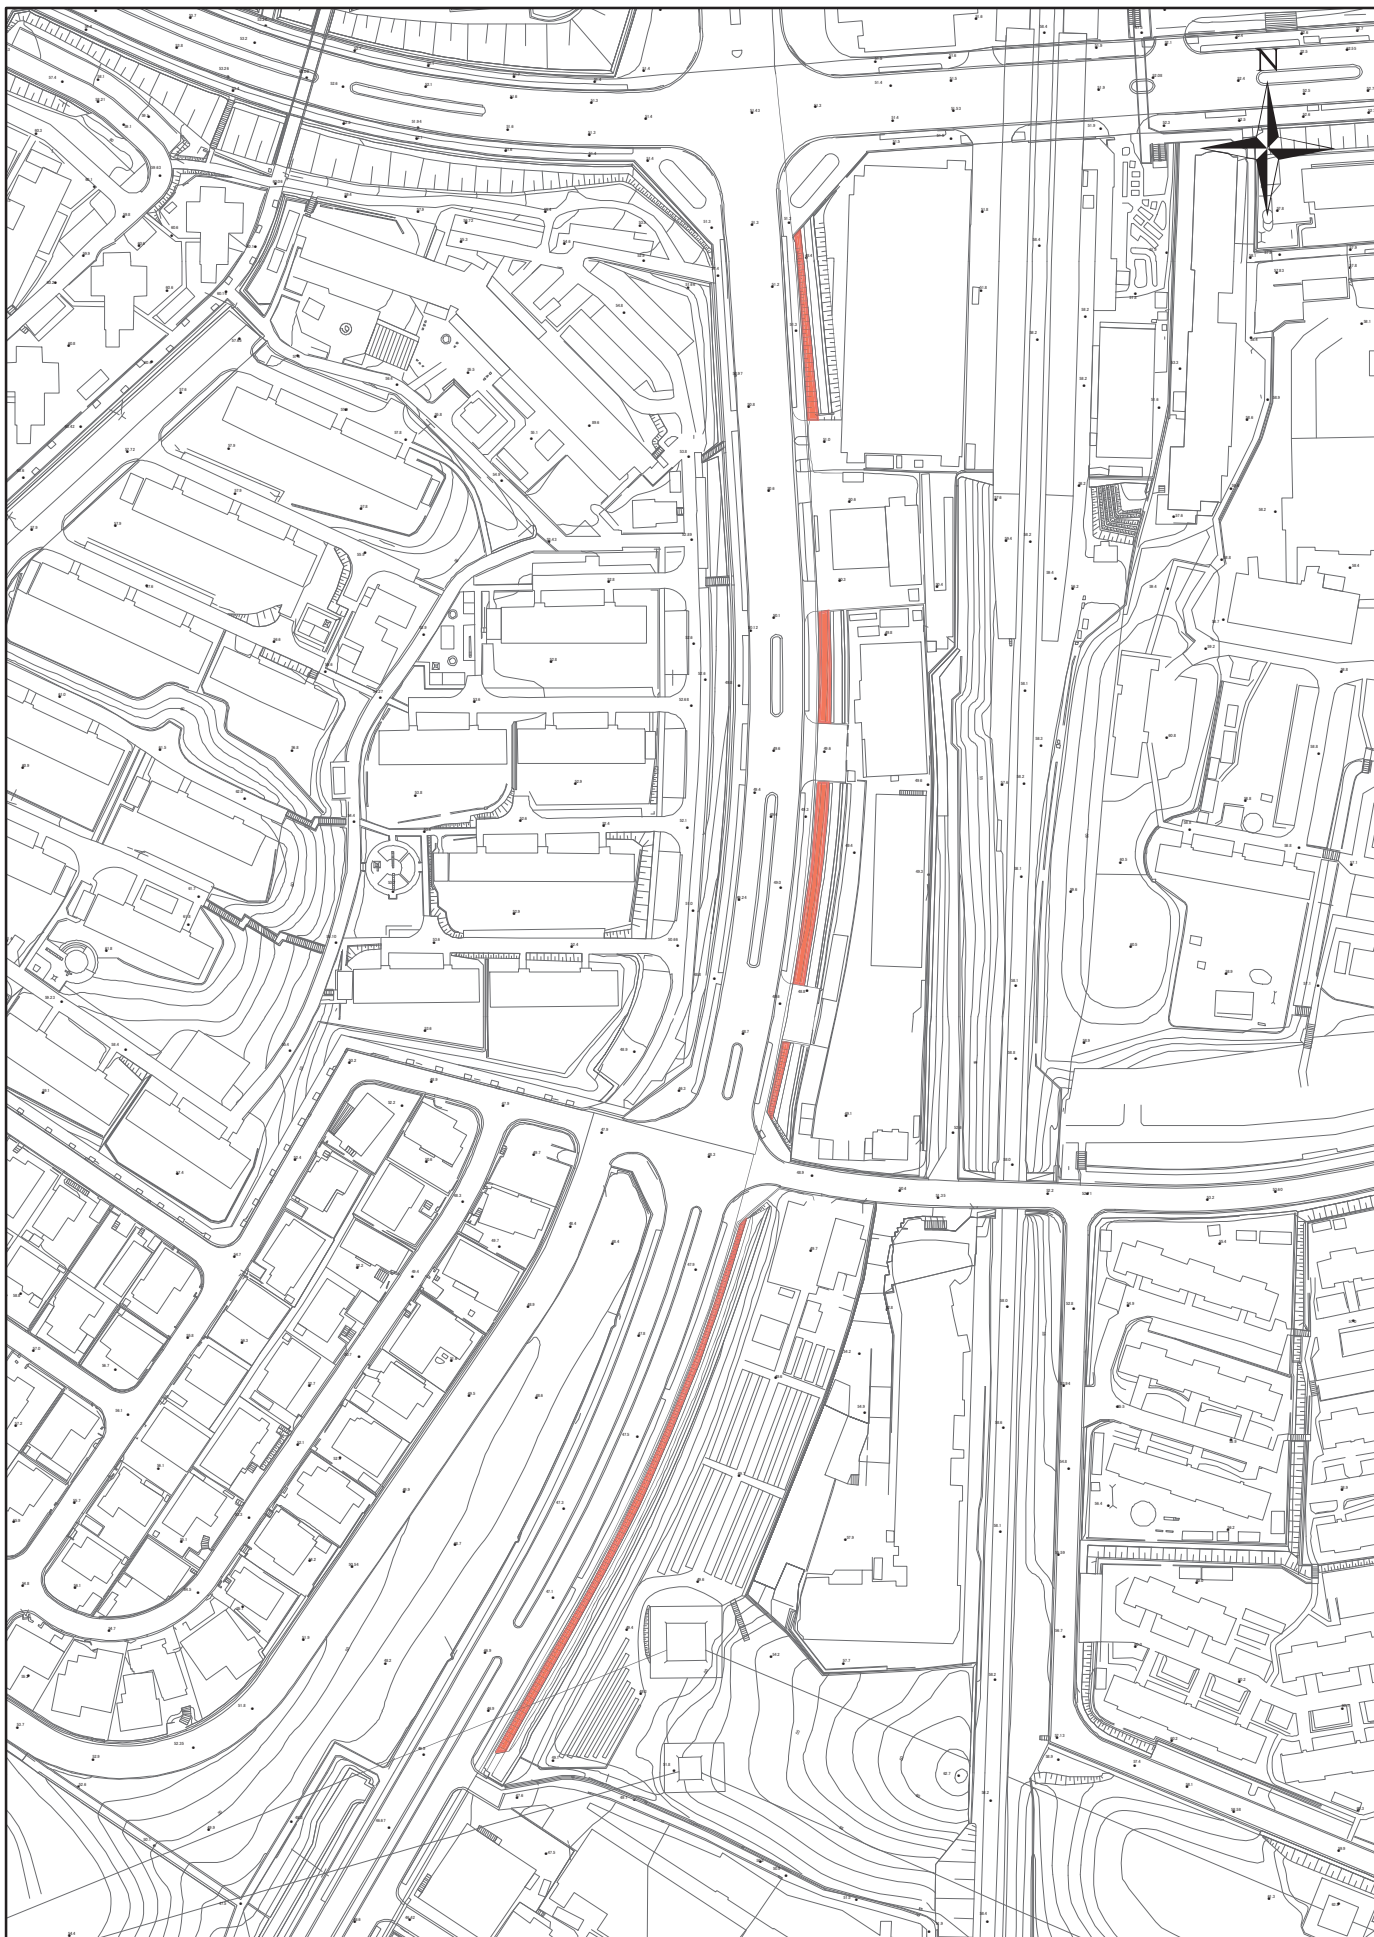


下水道敷定期除草箇所

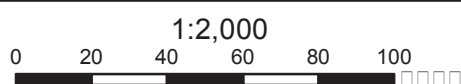

平面図

No.-16

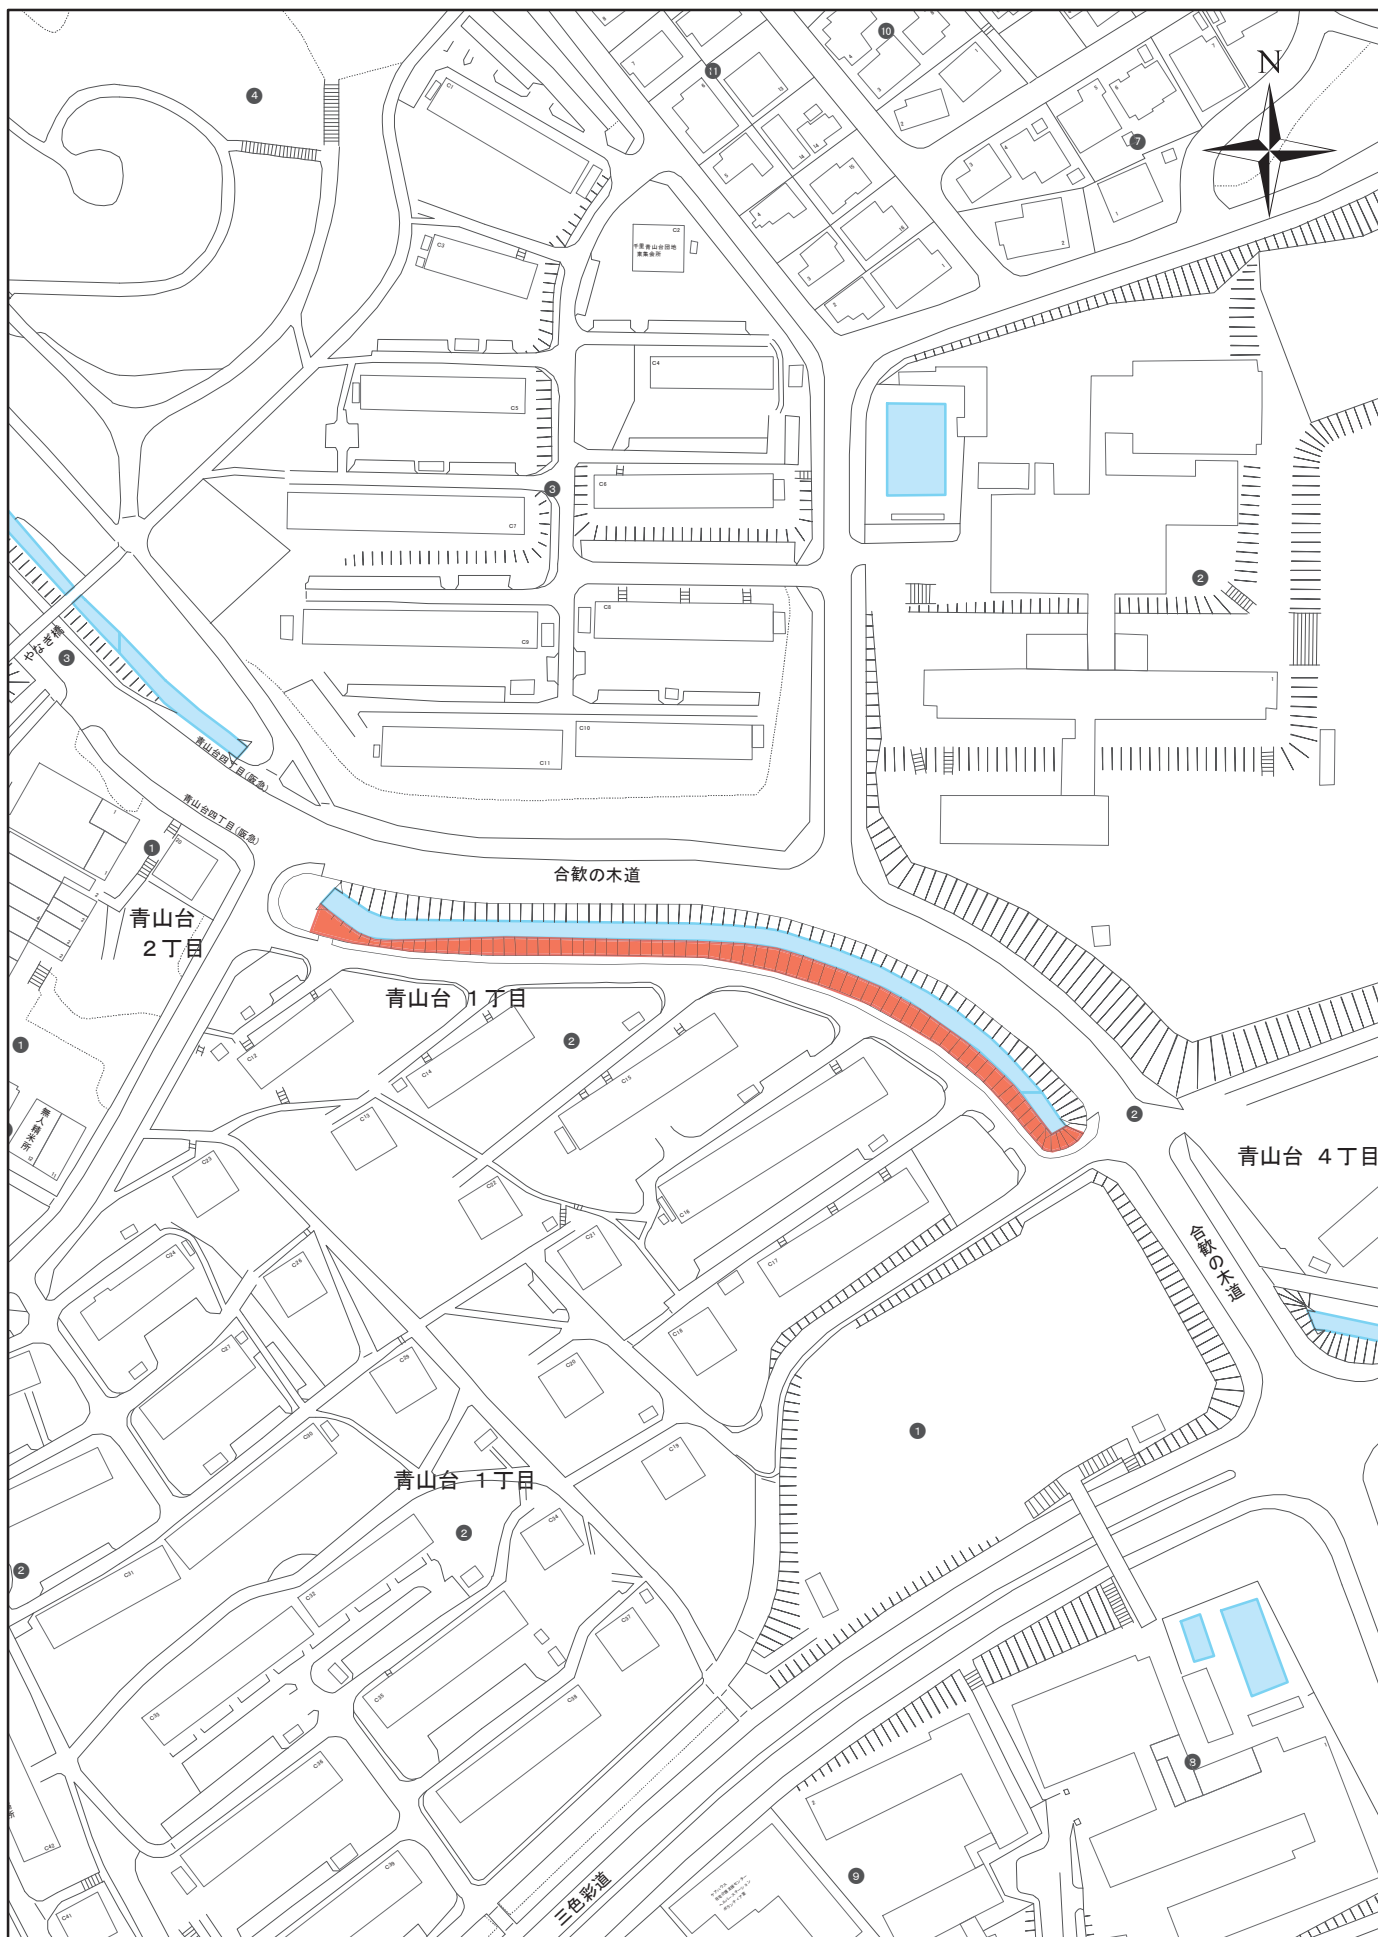


下水道敷定期除草箇所

1:2,000
0 20 40 60 80 100

位置図

No.-17

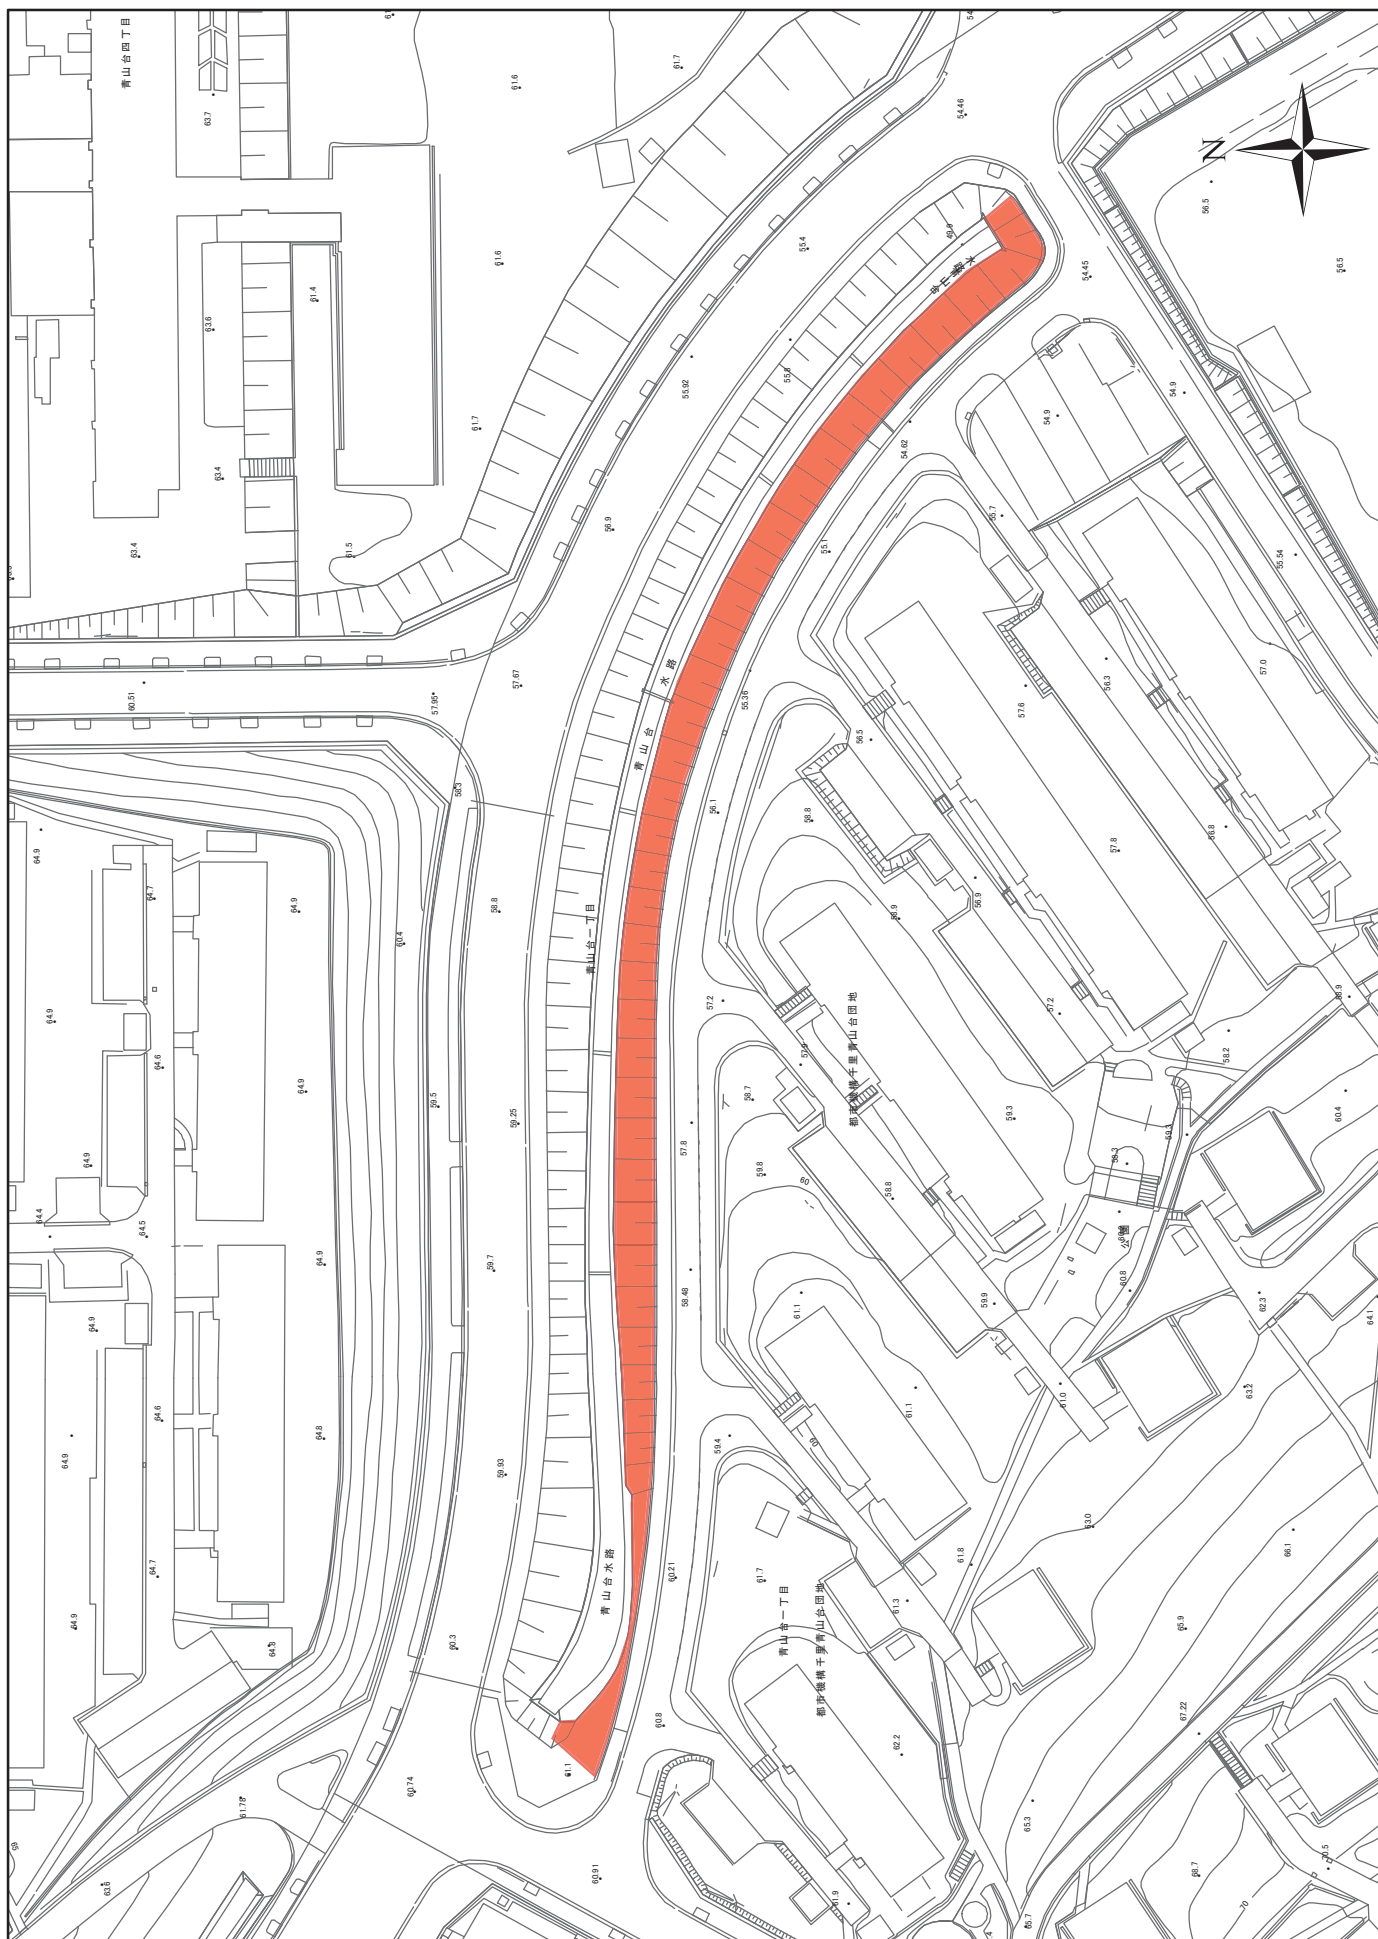


下水道敷定期除草箇所




平面図

No.-17

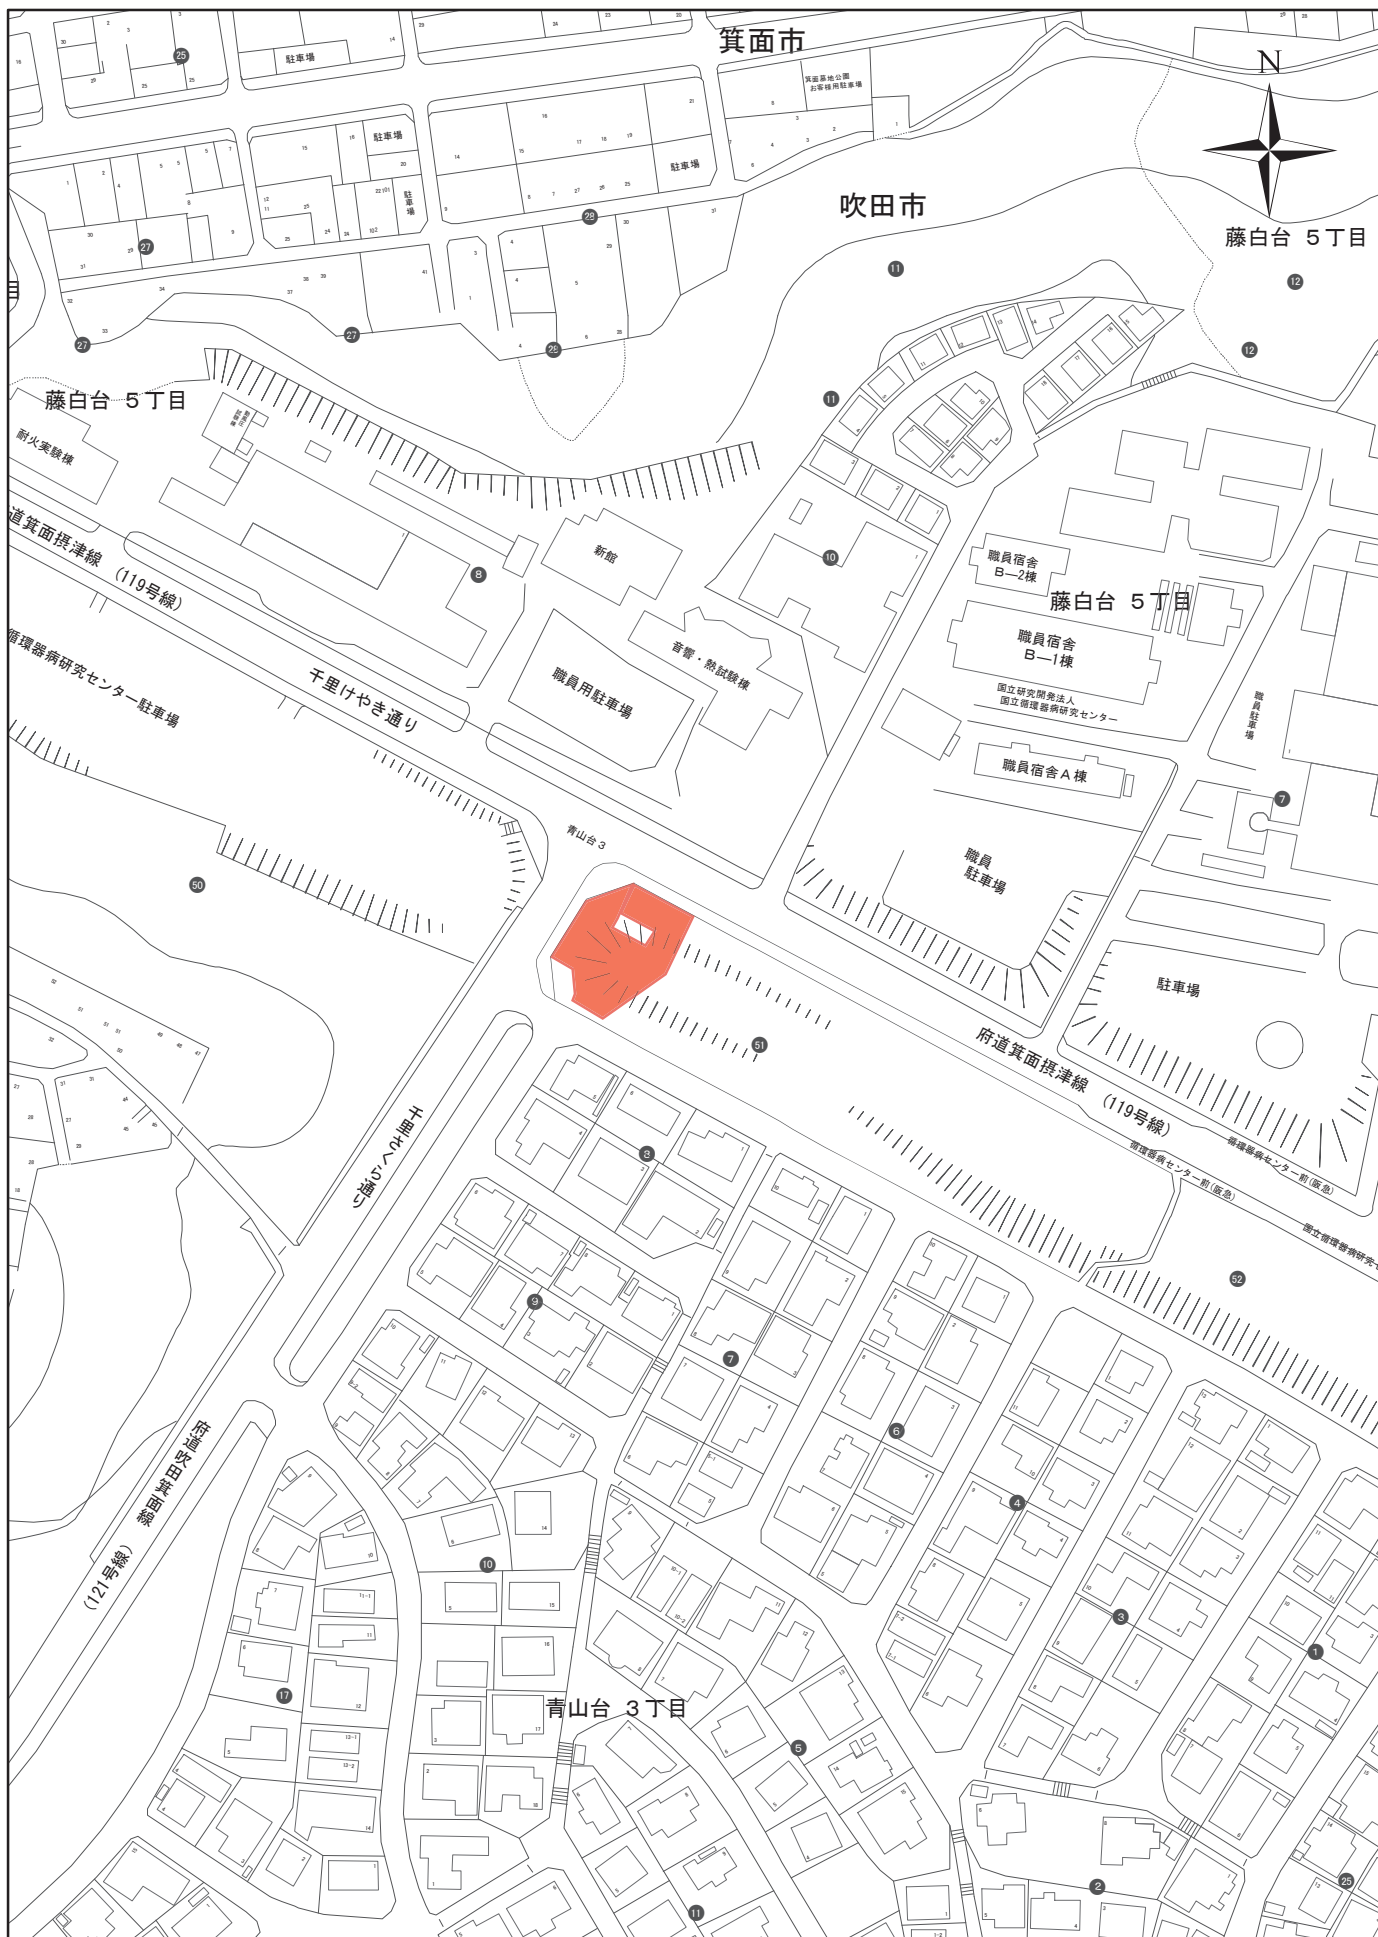

下水道敷定期除草箇所

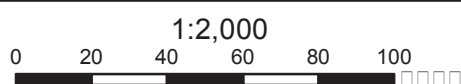

位置図

No.-18


下水道敷定期除草箇所

1:500



平面图

No.-18

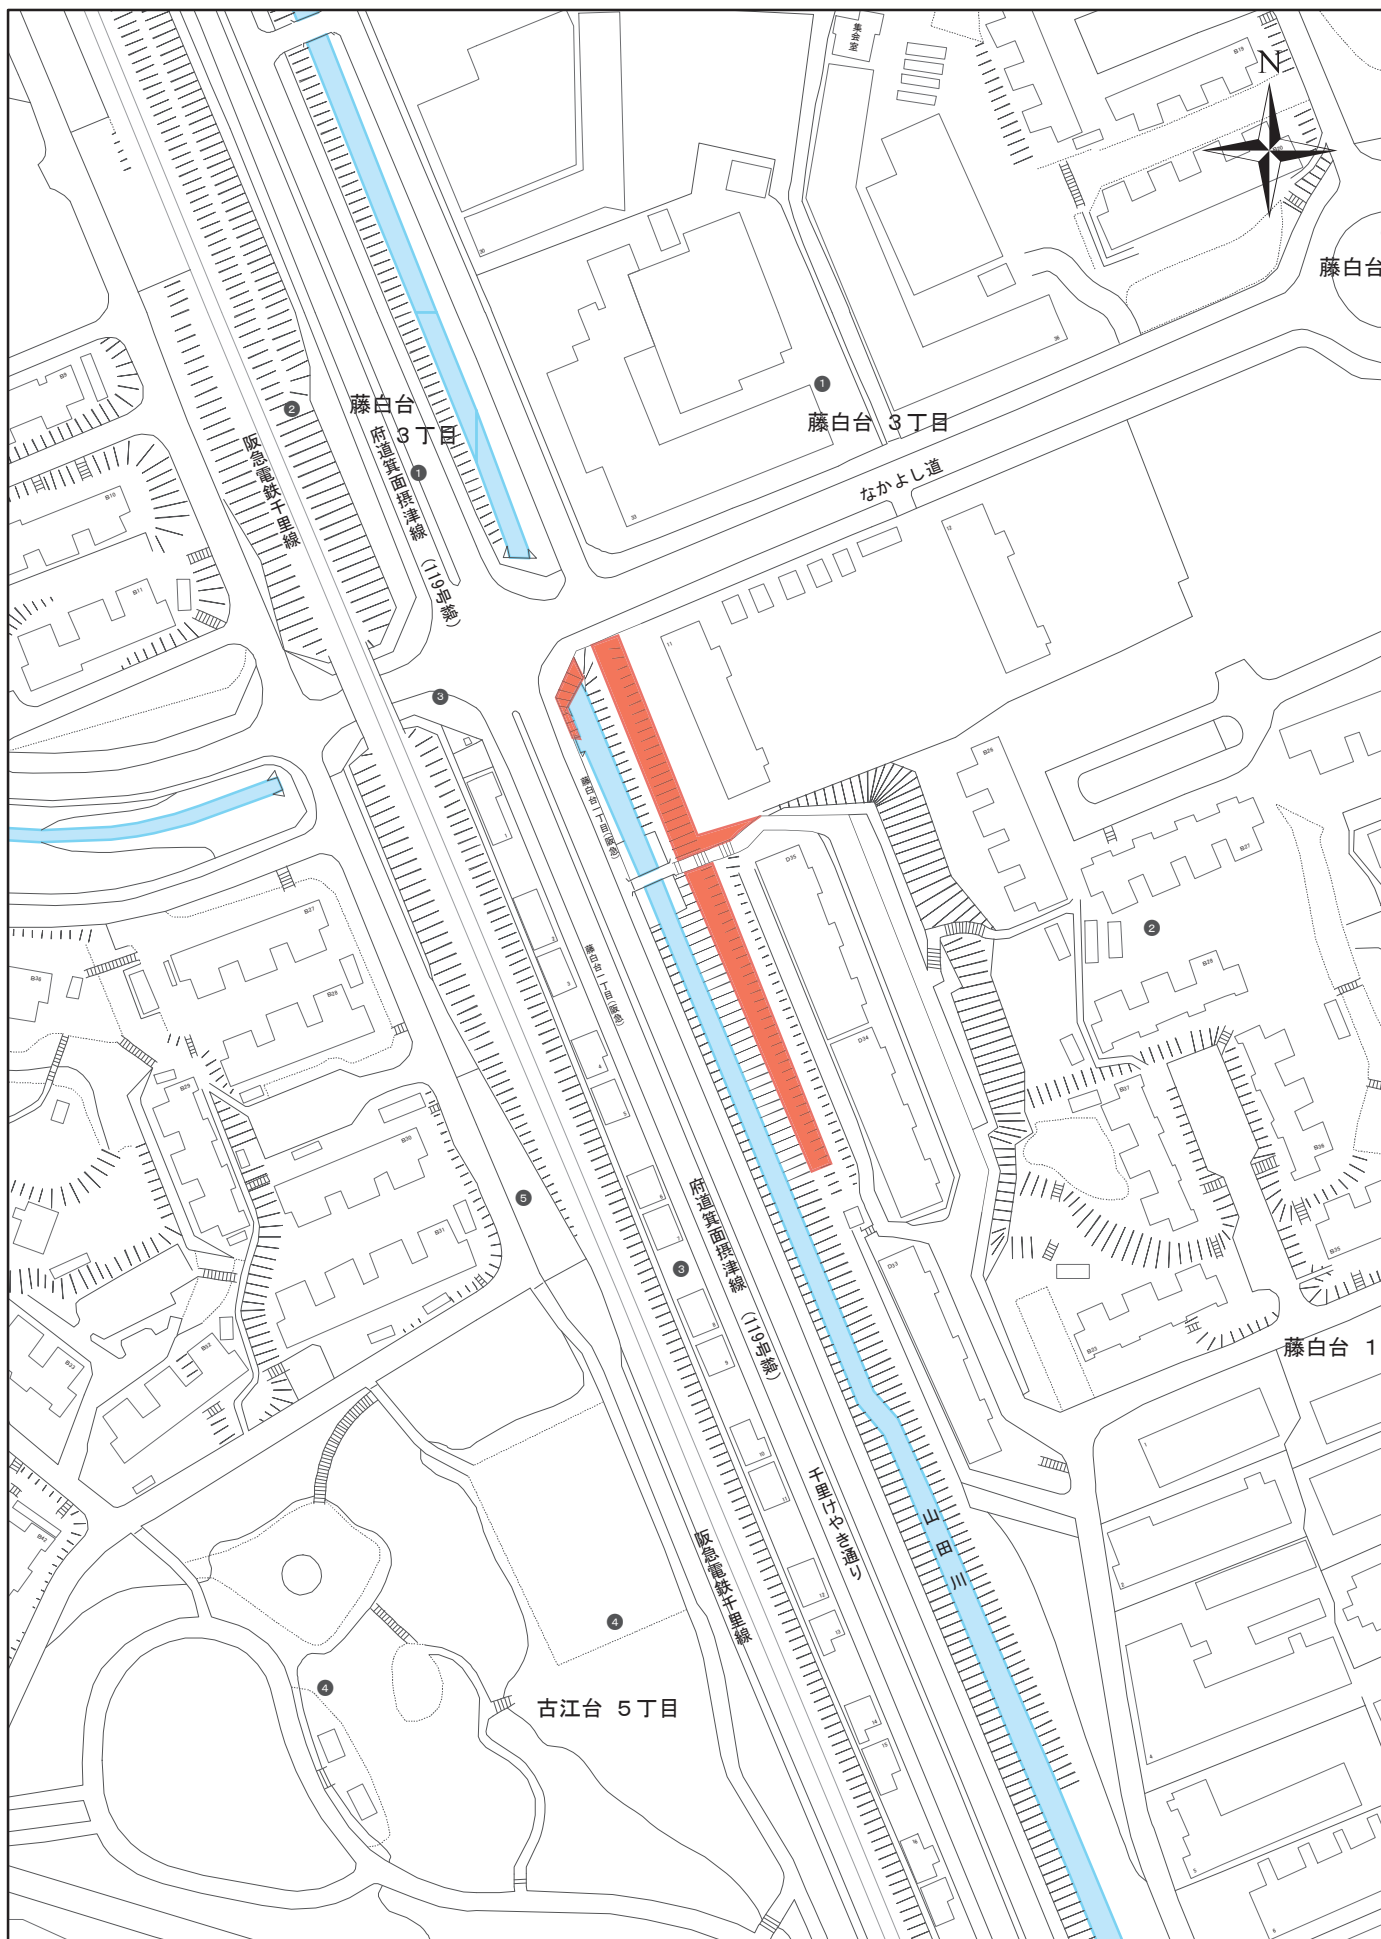


下水道敷定期除草箇所



位置図

No.-19

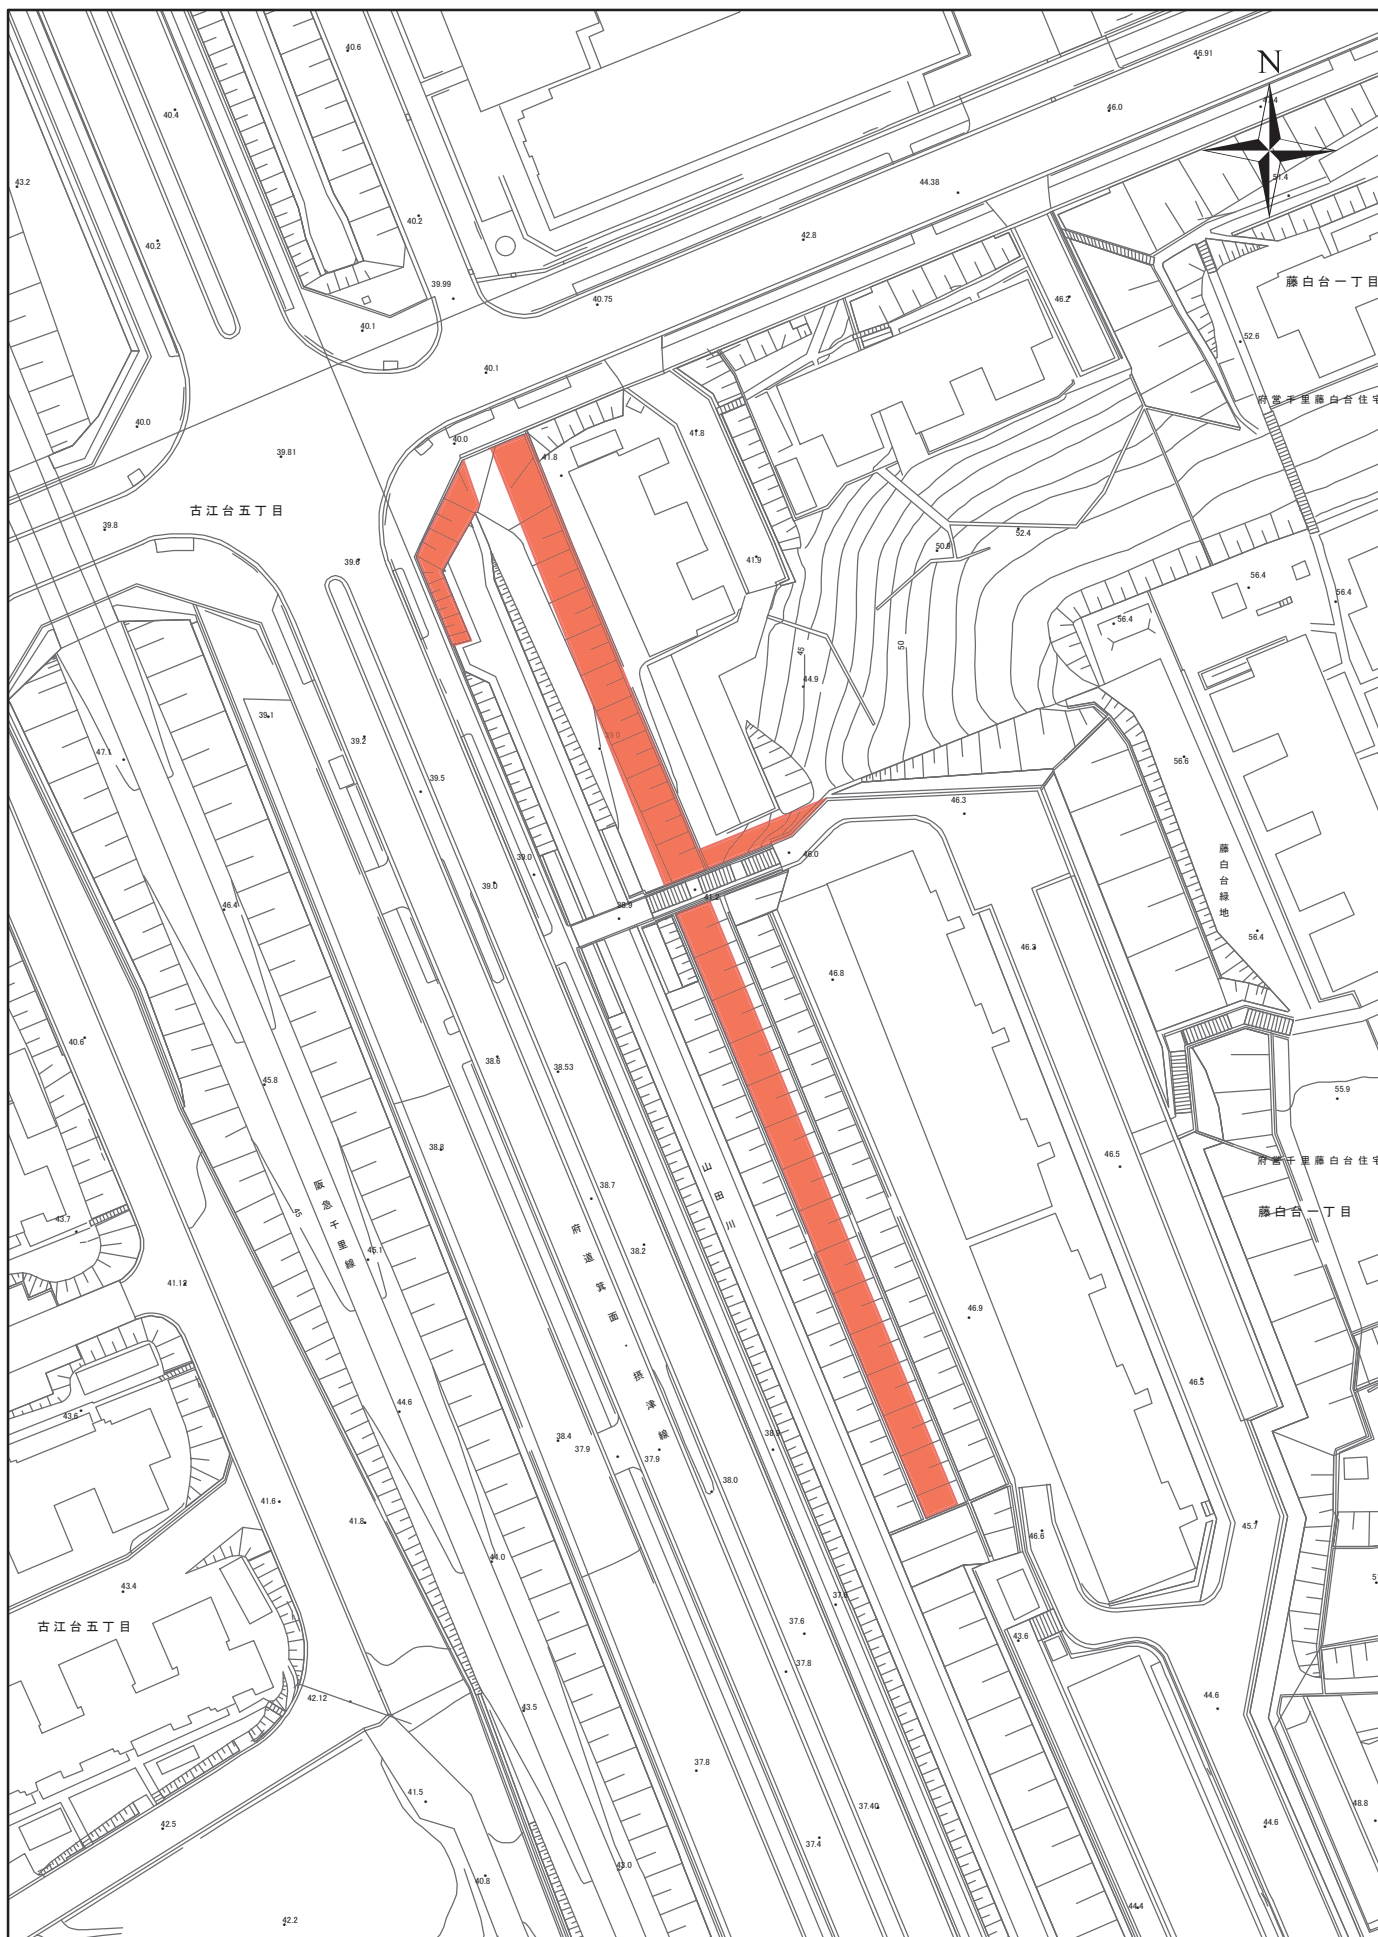


下水道敷定期除草箇所



平面図

No.-19

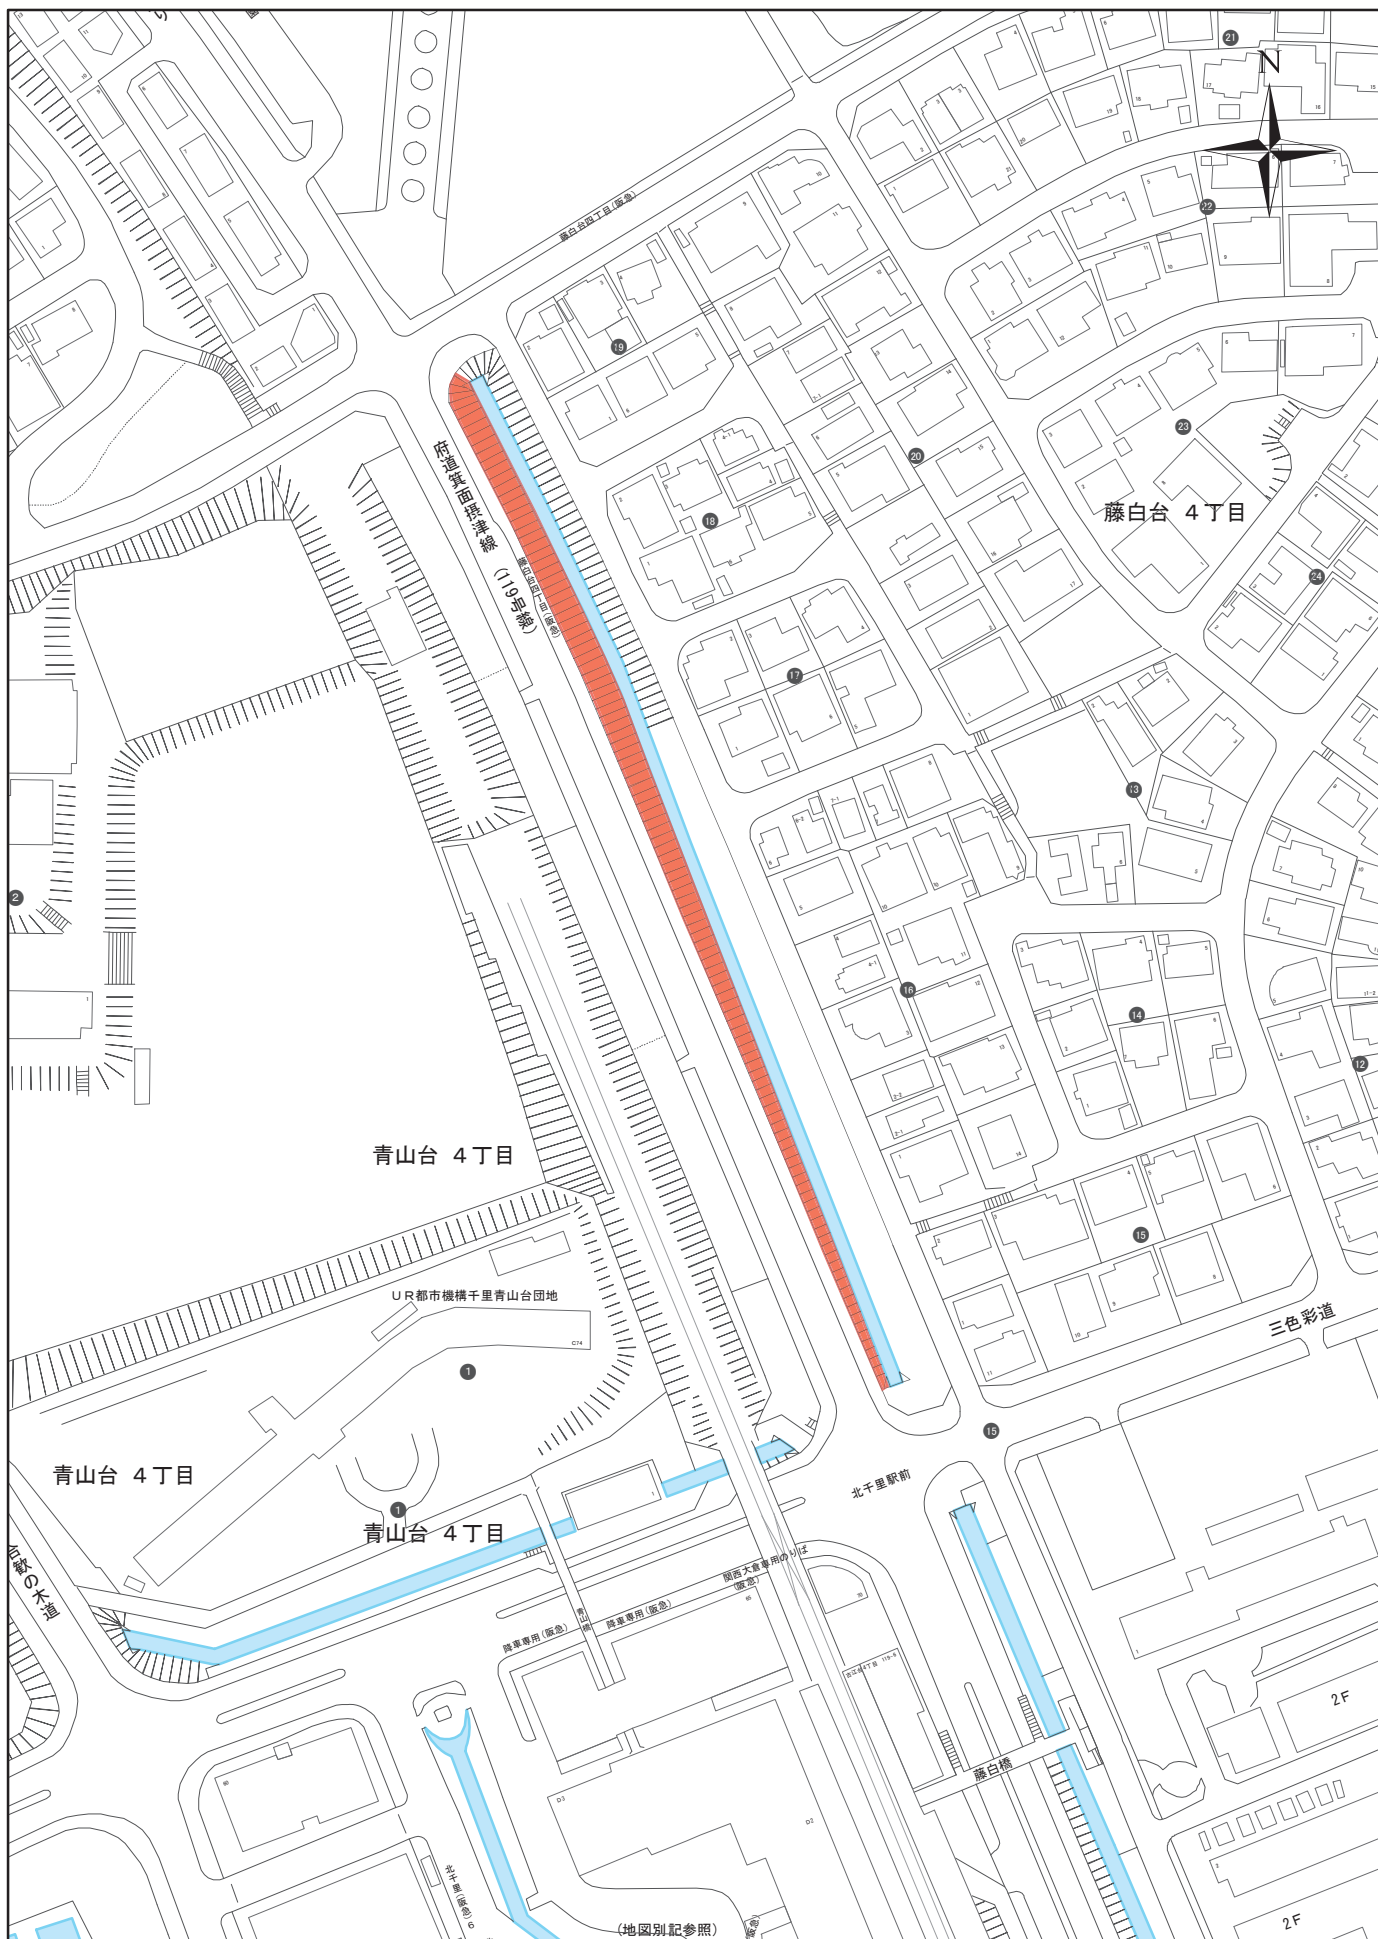

下水道敷定期除草箇所




位置図

No.-20




下水道敷定期除草箇所

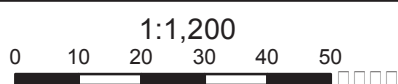

平面図

No.-20

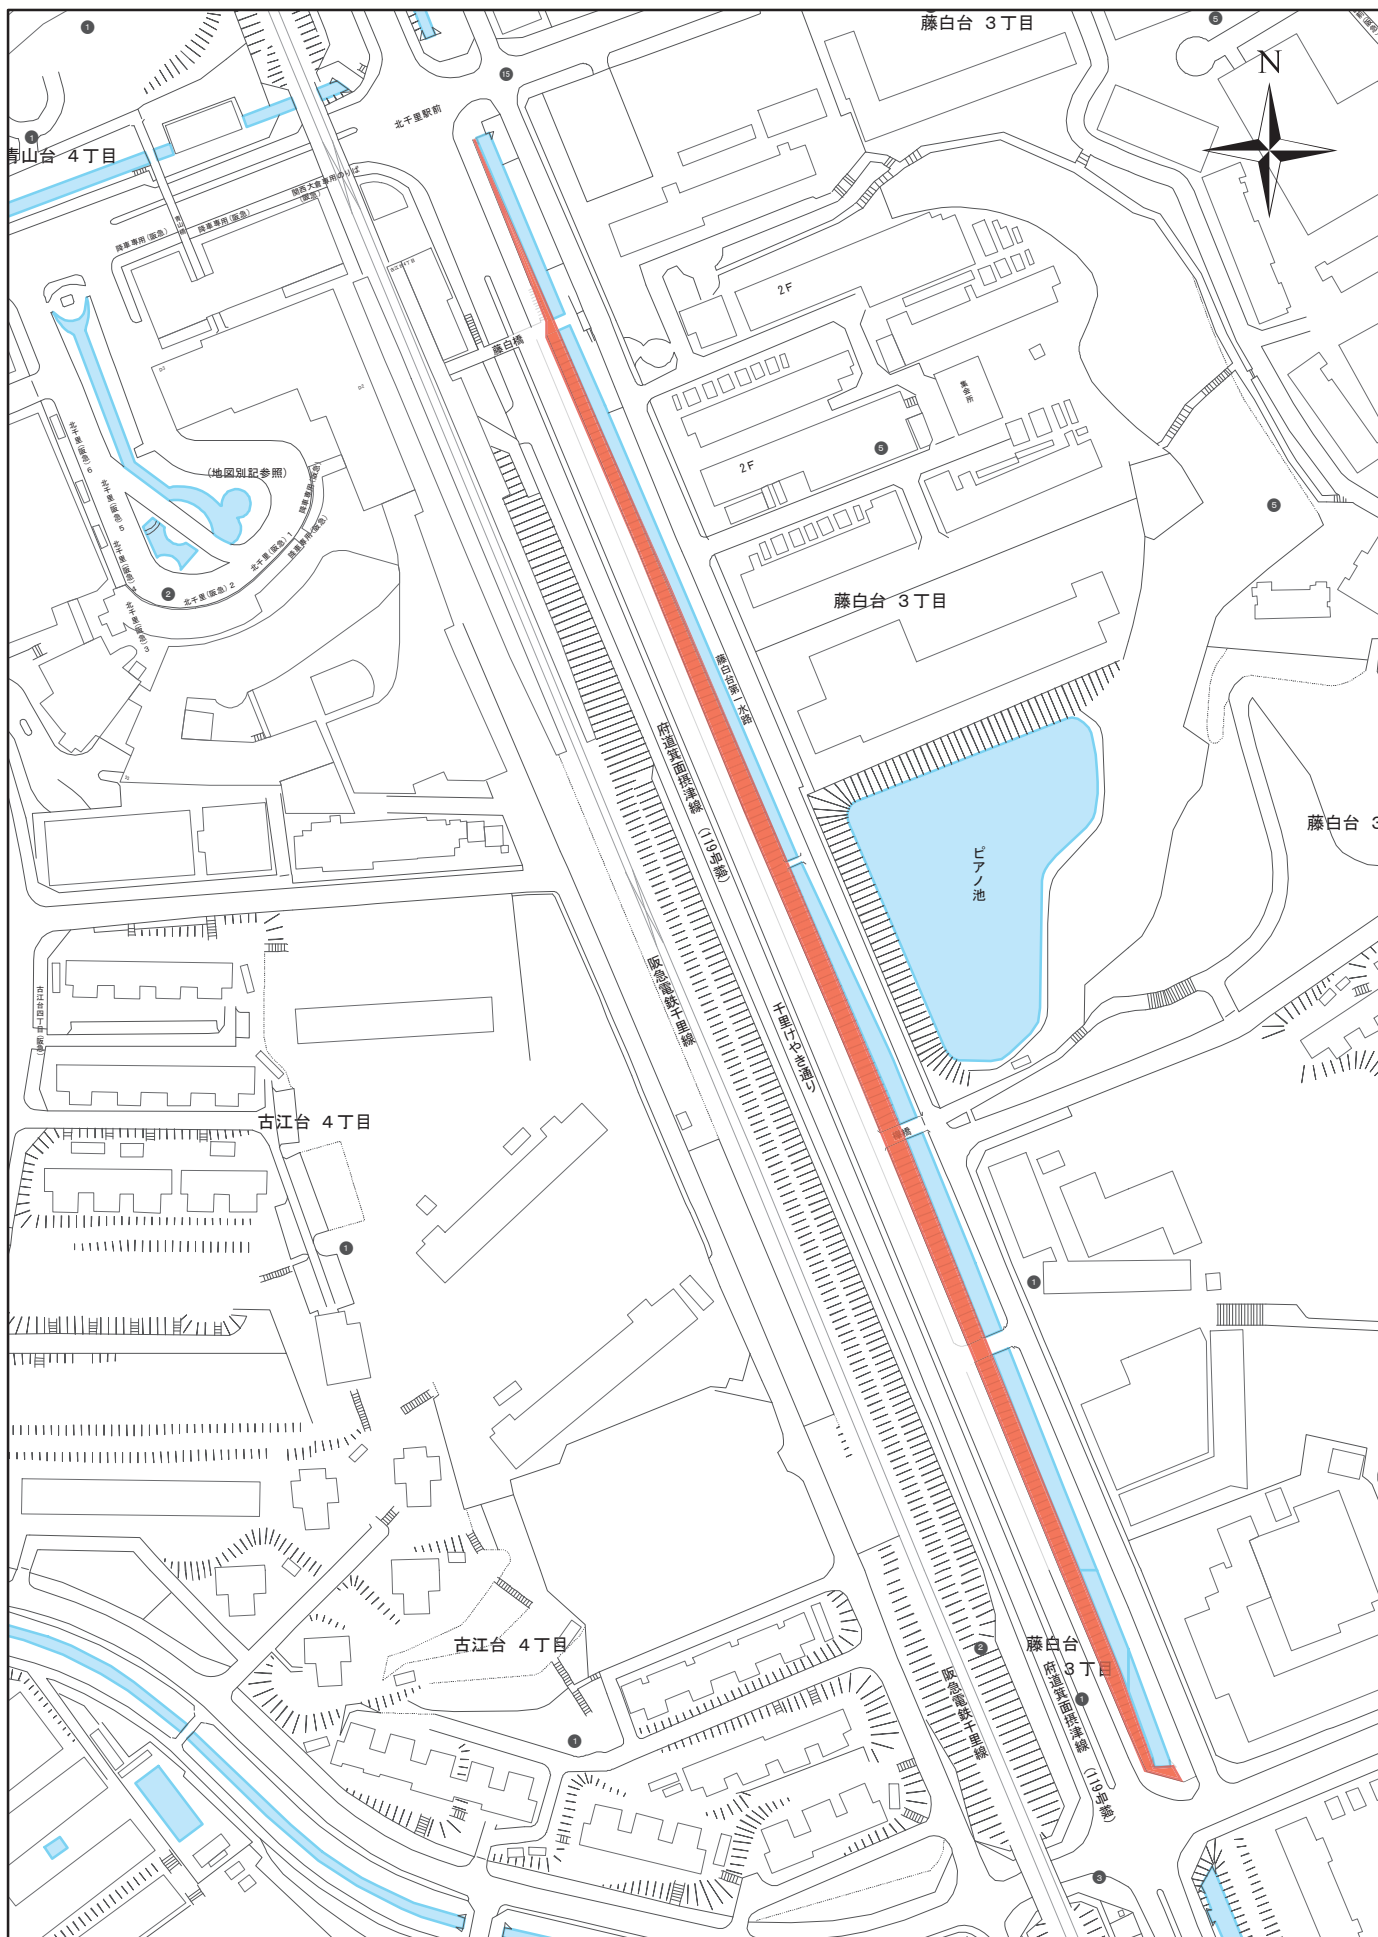


下水道敷定期除草箇所

1:2,500


0 30 60 90 120 150

位置図

No.-21

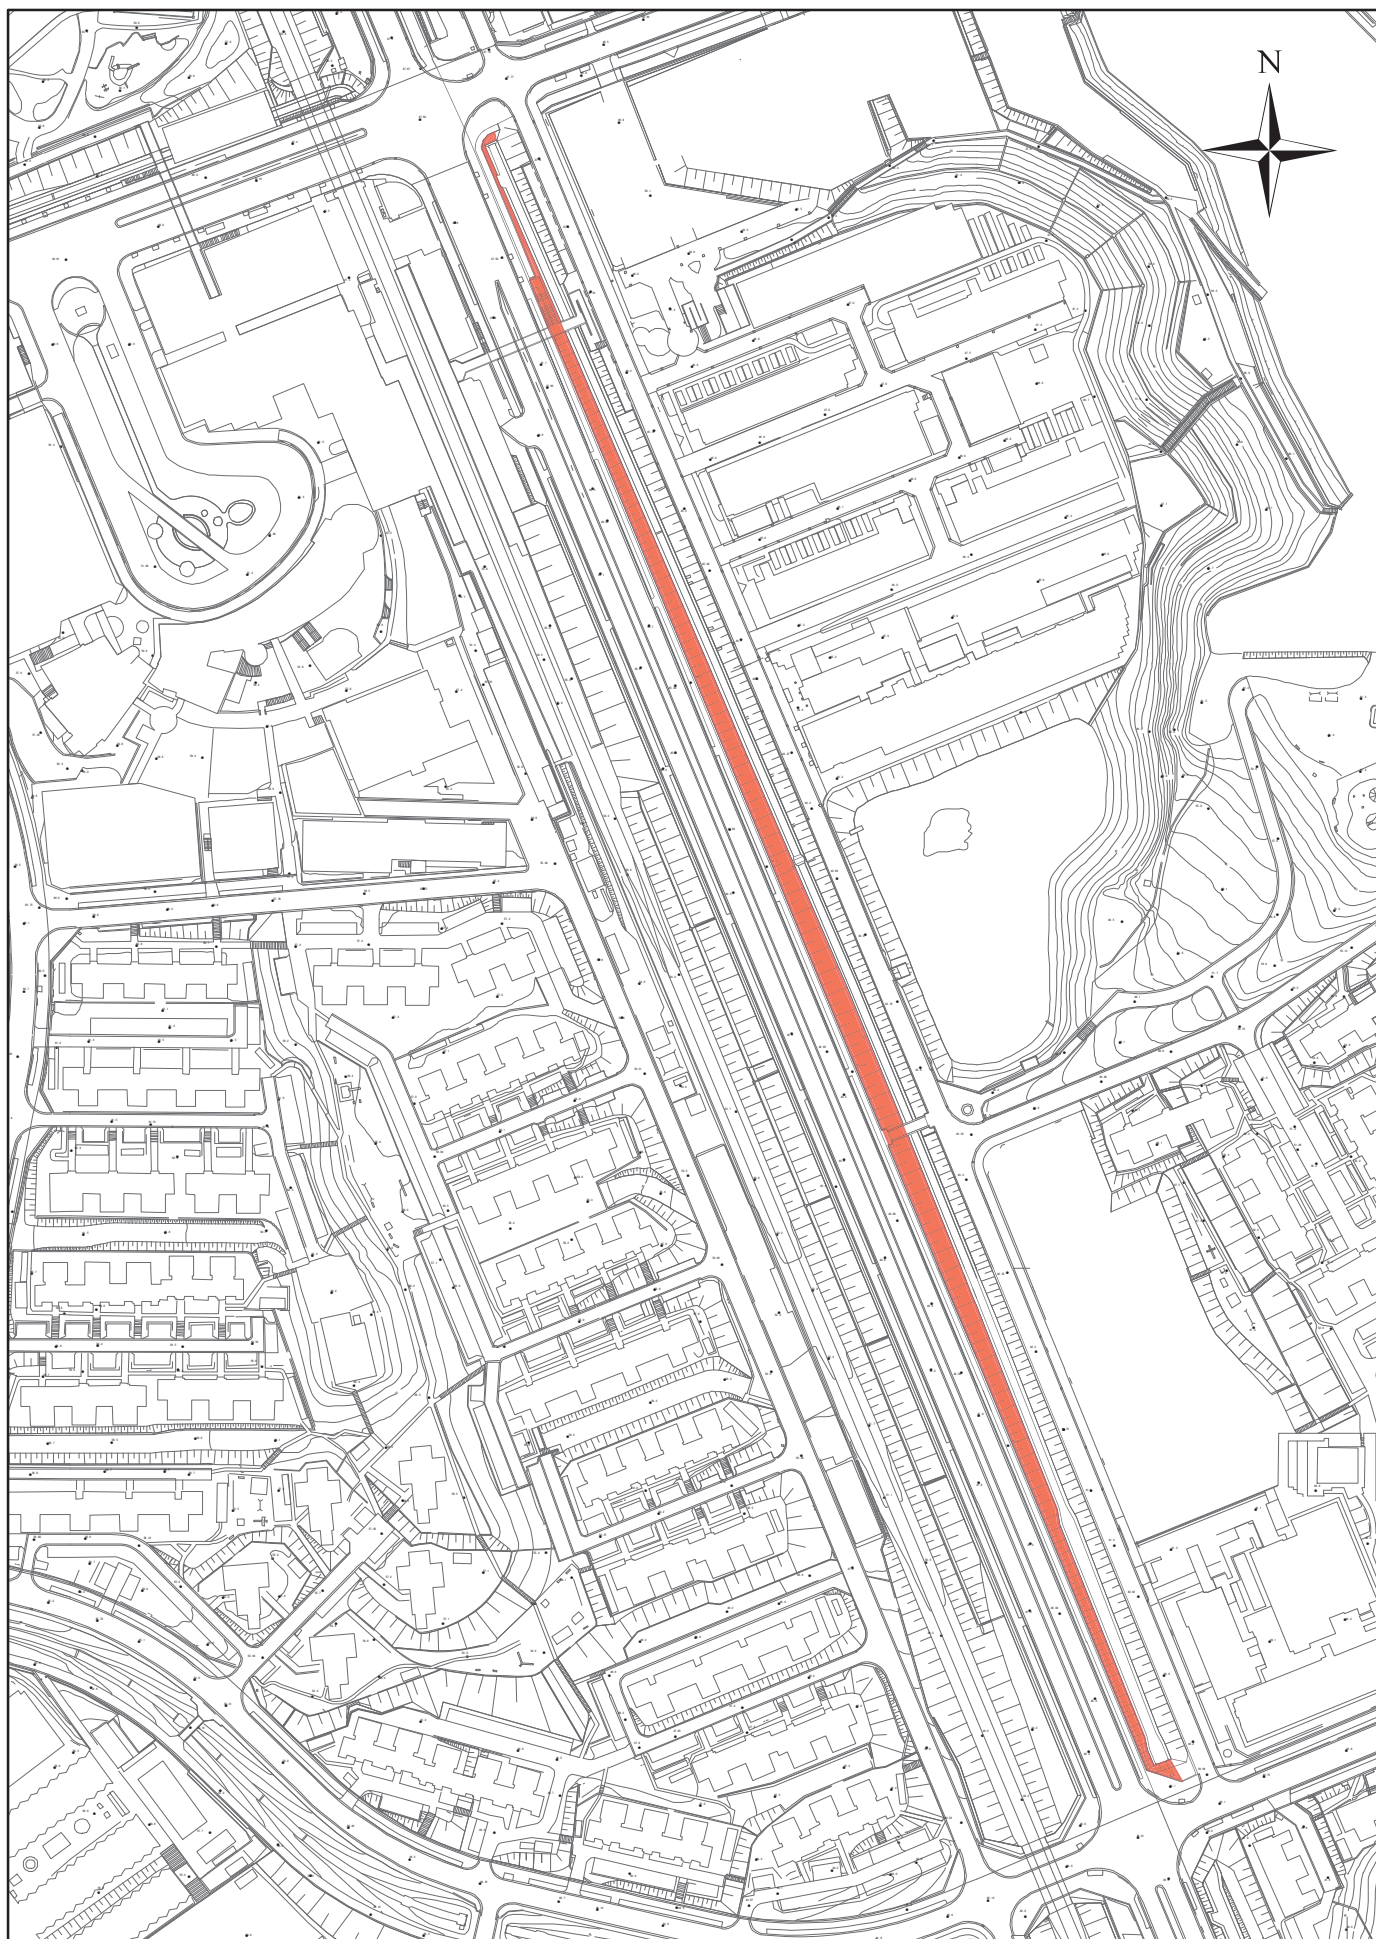


下水道敷定期除草箇所

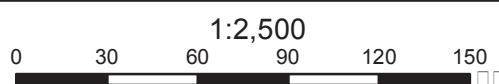

平面図

No.-21

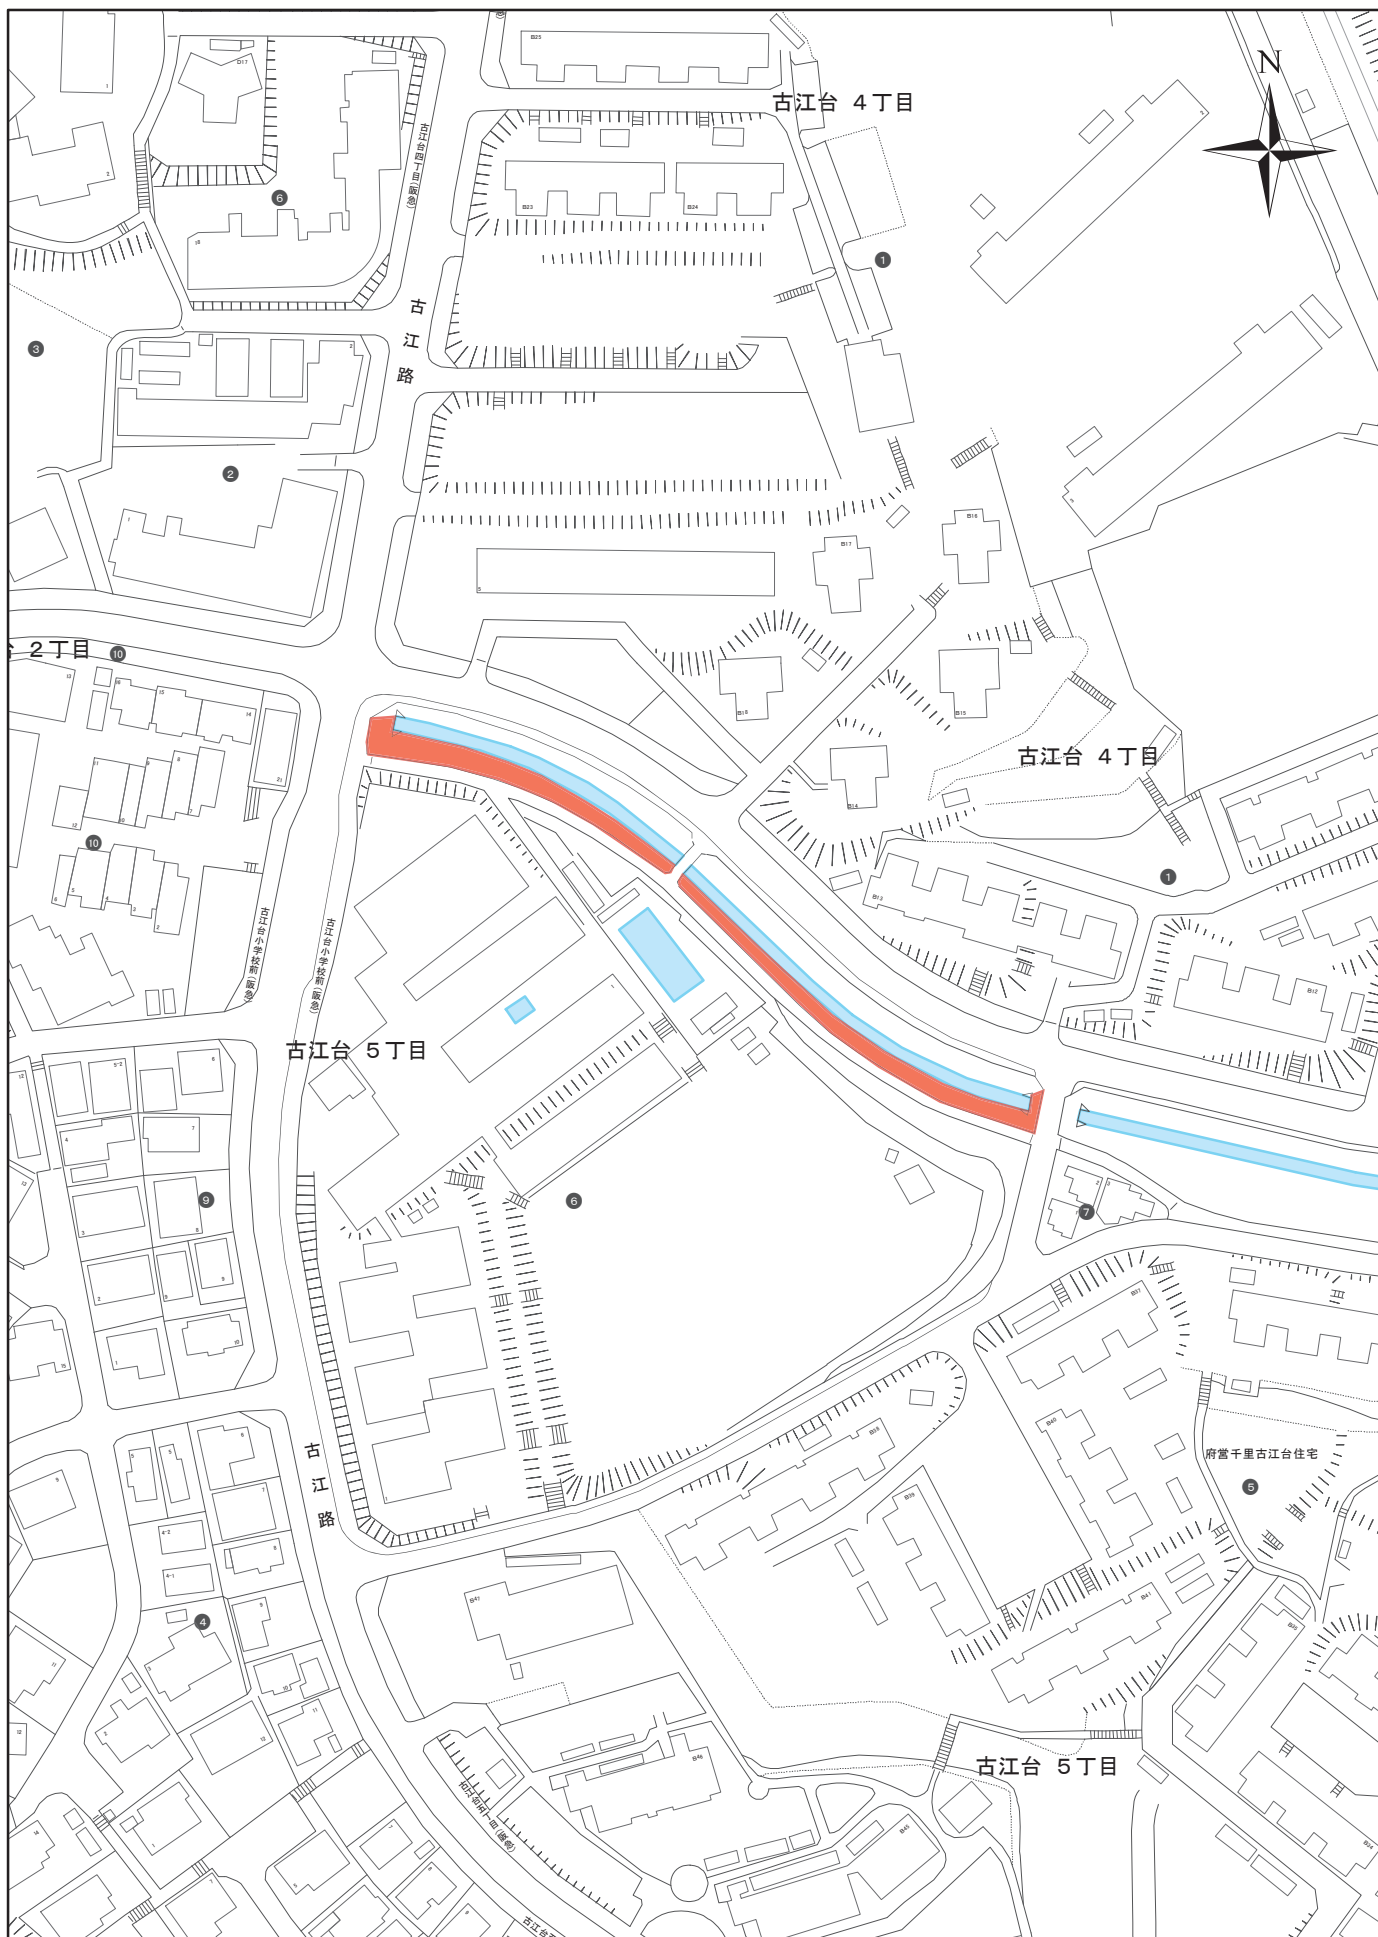


下水道敷定期除草箇所

1:2,000
0 20 40 60 80 100

位置図

No.-22

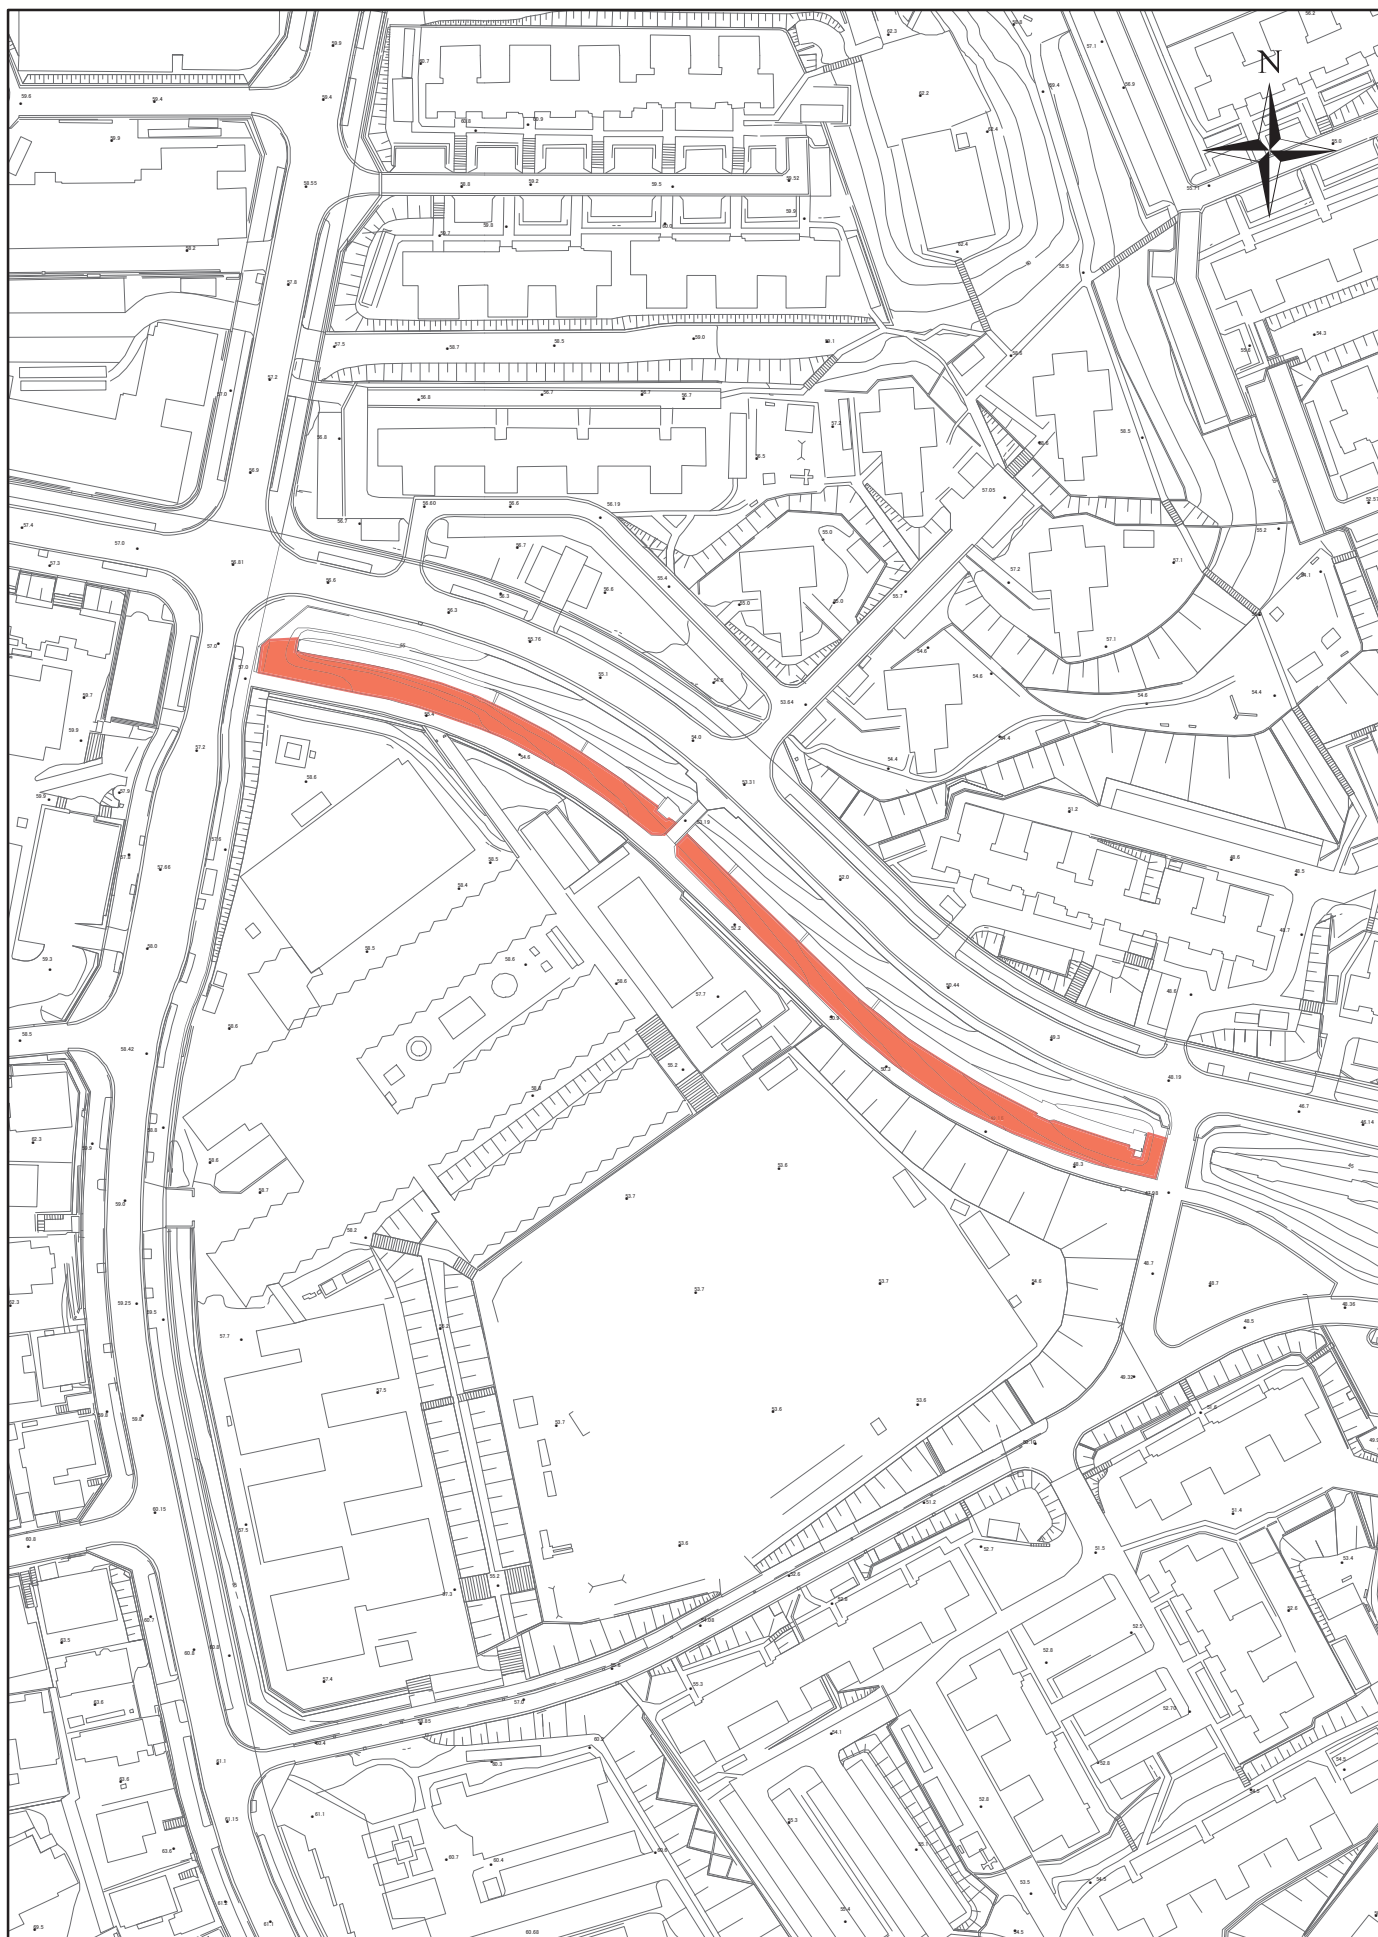


下水道敷定期除草箇所


1:1,500
0 10 20 30 40 50

平面図

No.-22

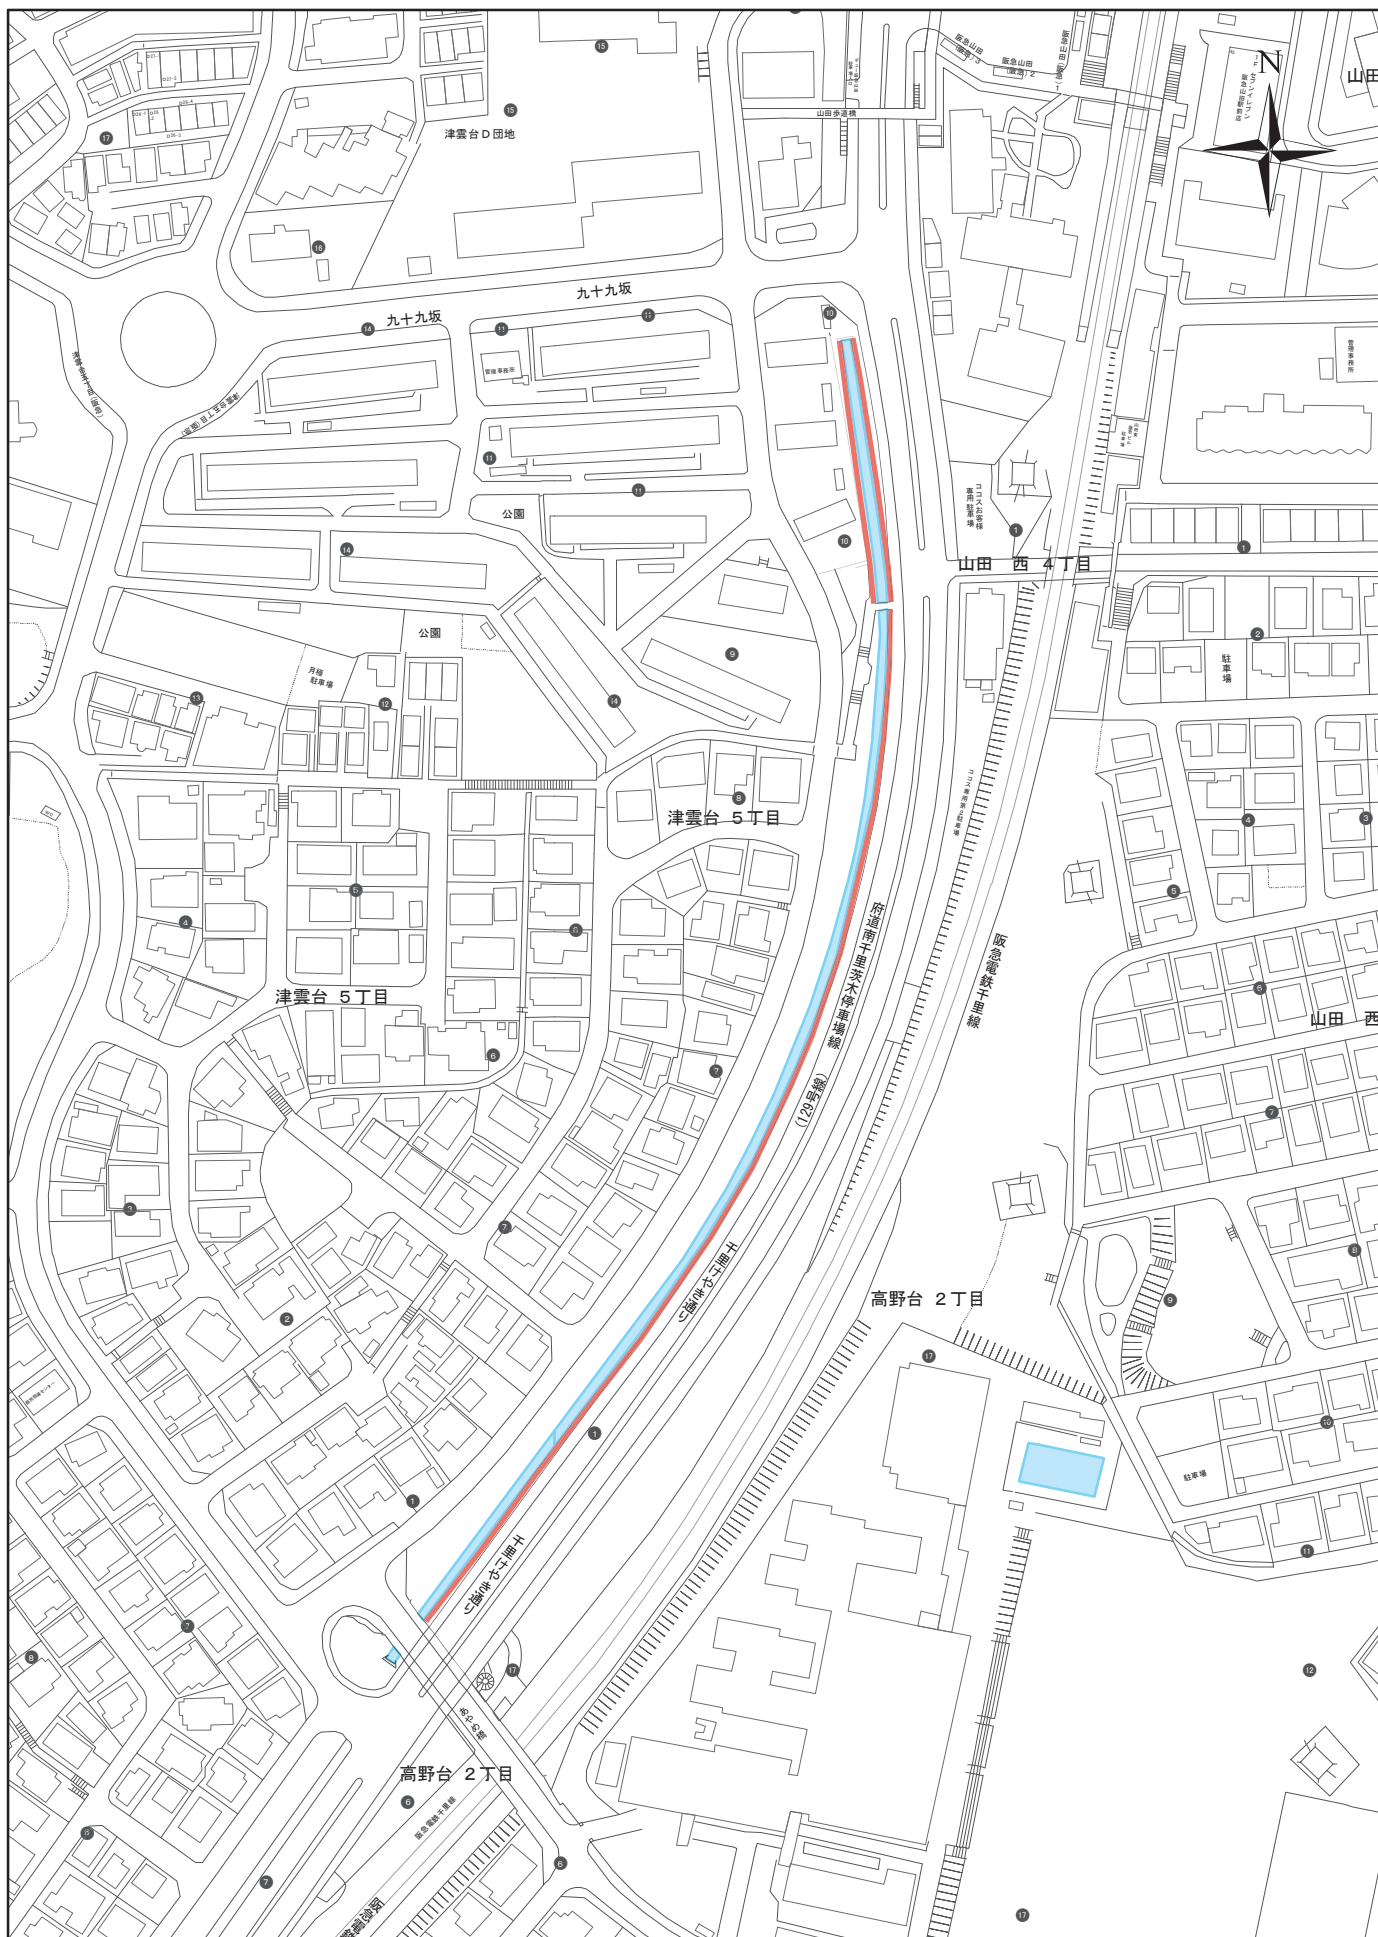


下水道敷定期除草箇所

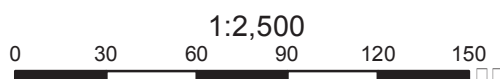

位置図

No.-23

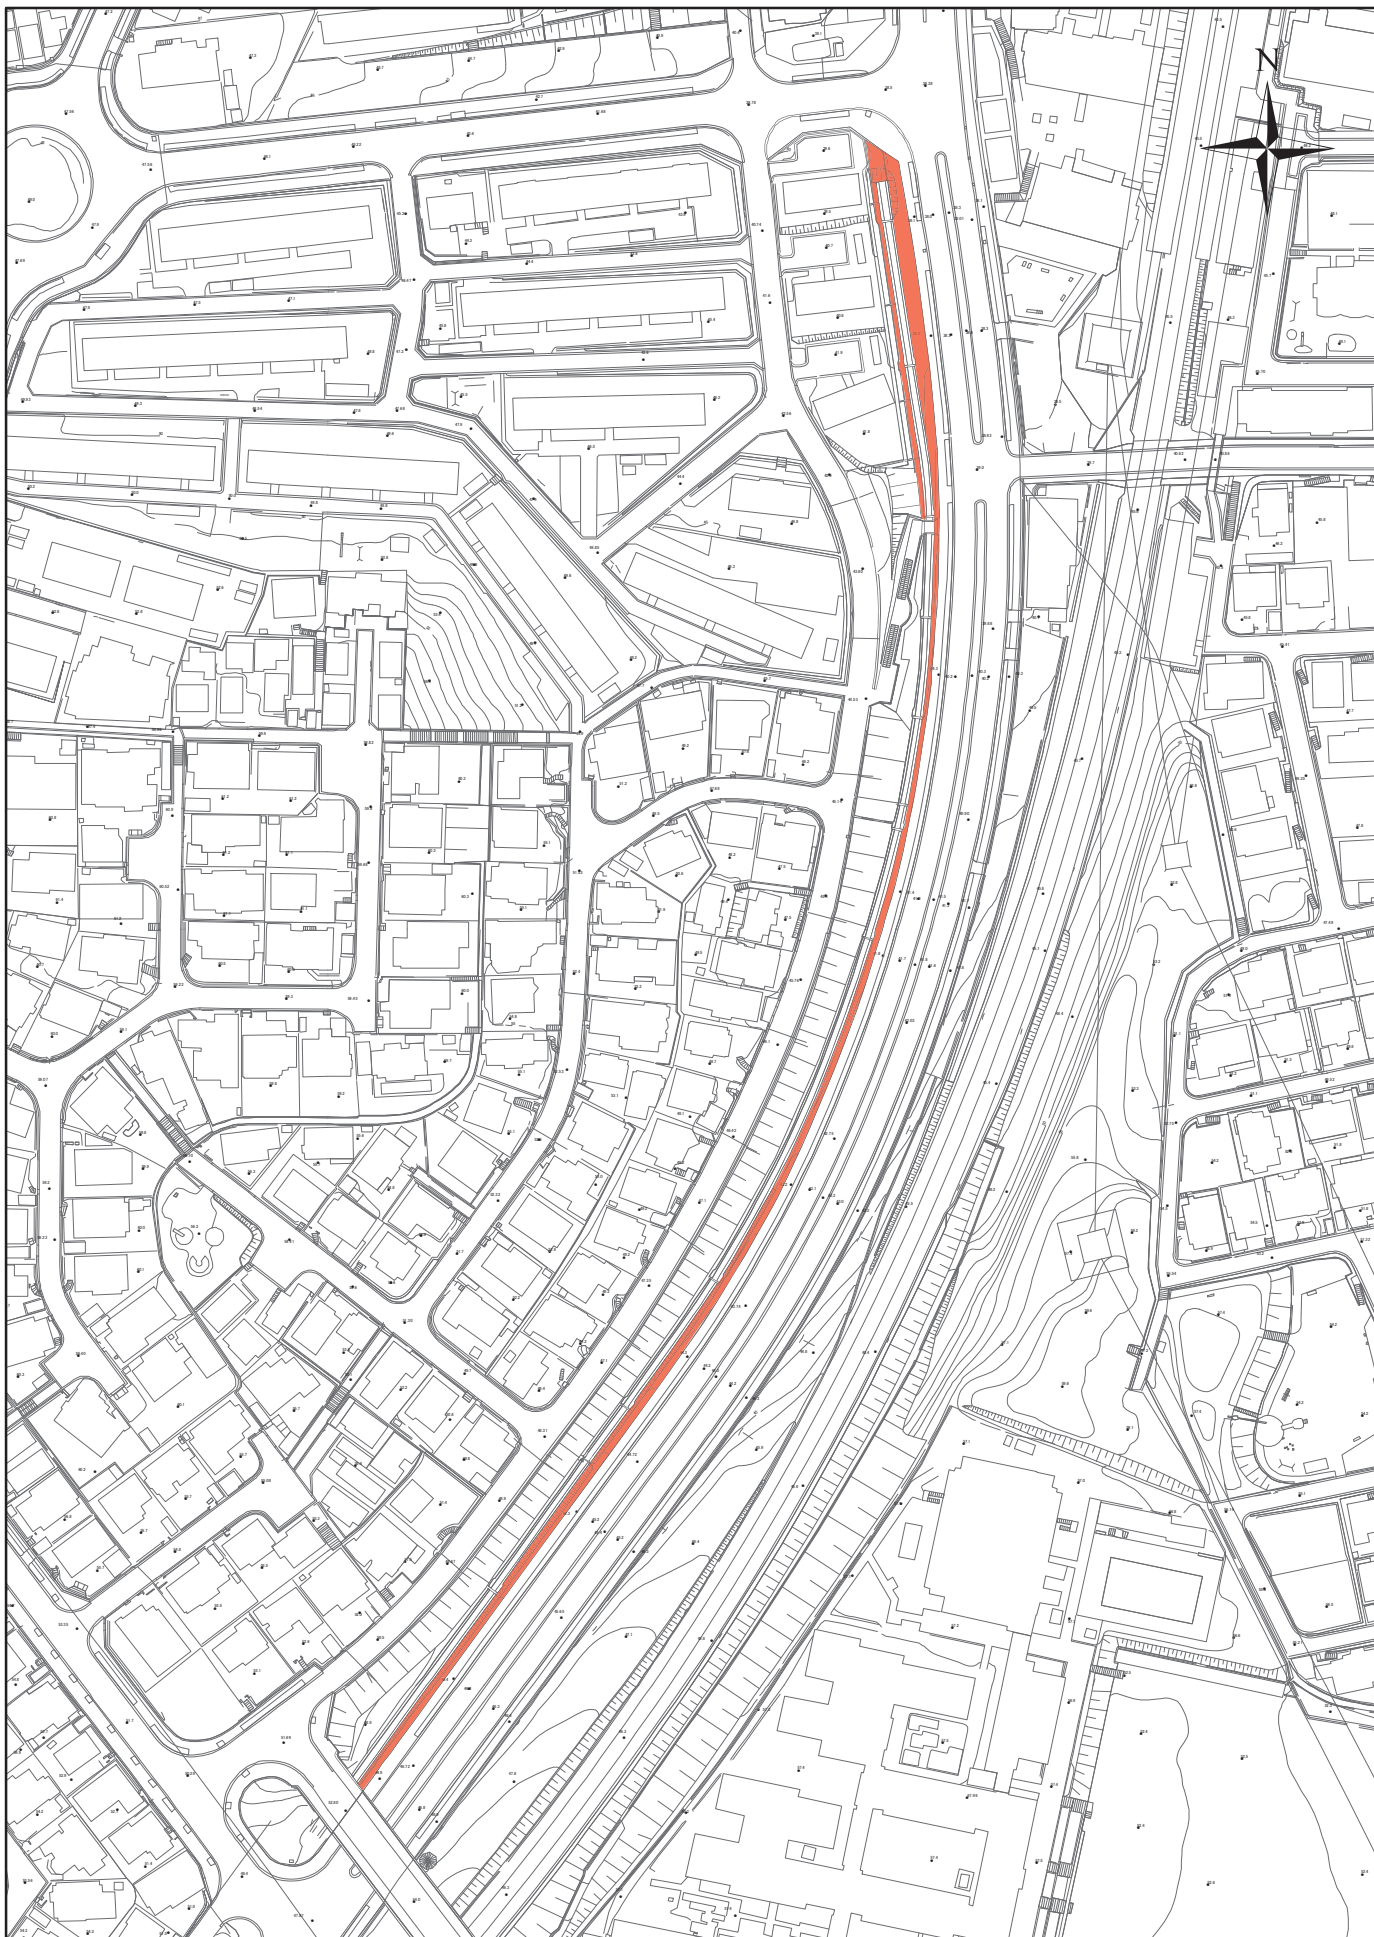


下水道敷定期除草箇所

1:2,000

0 20 40 60 80 100

平面図

No.-23

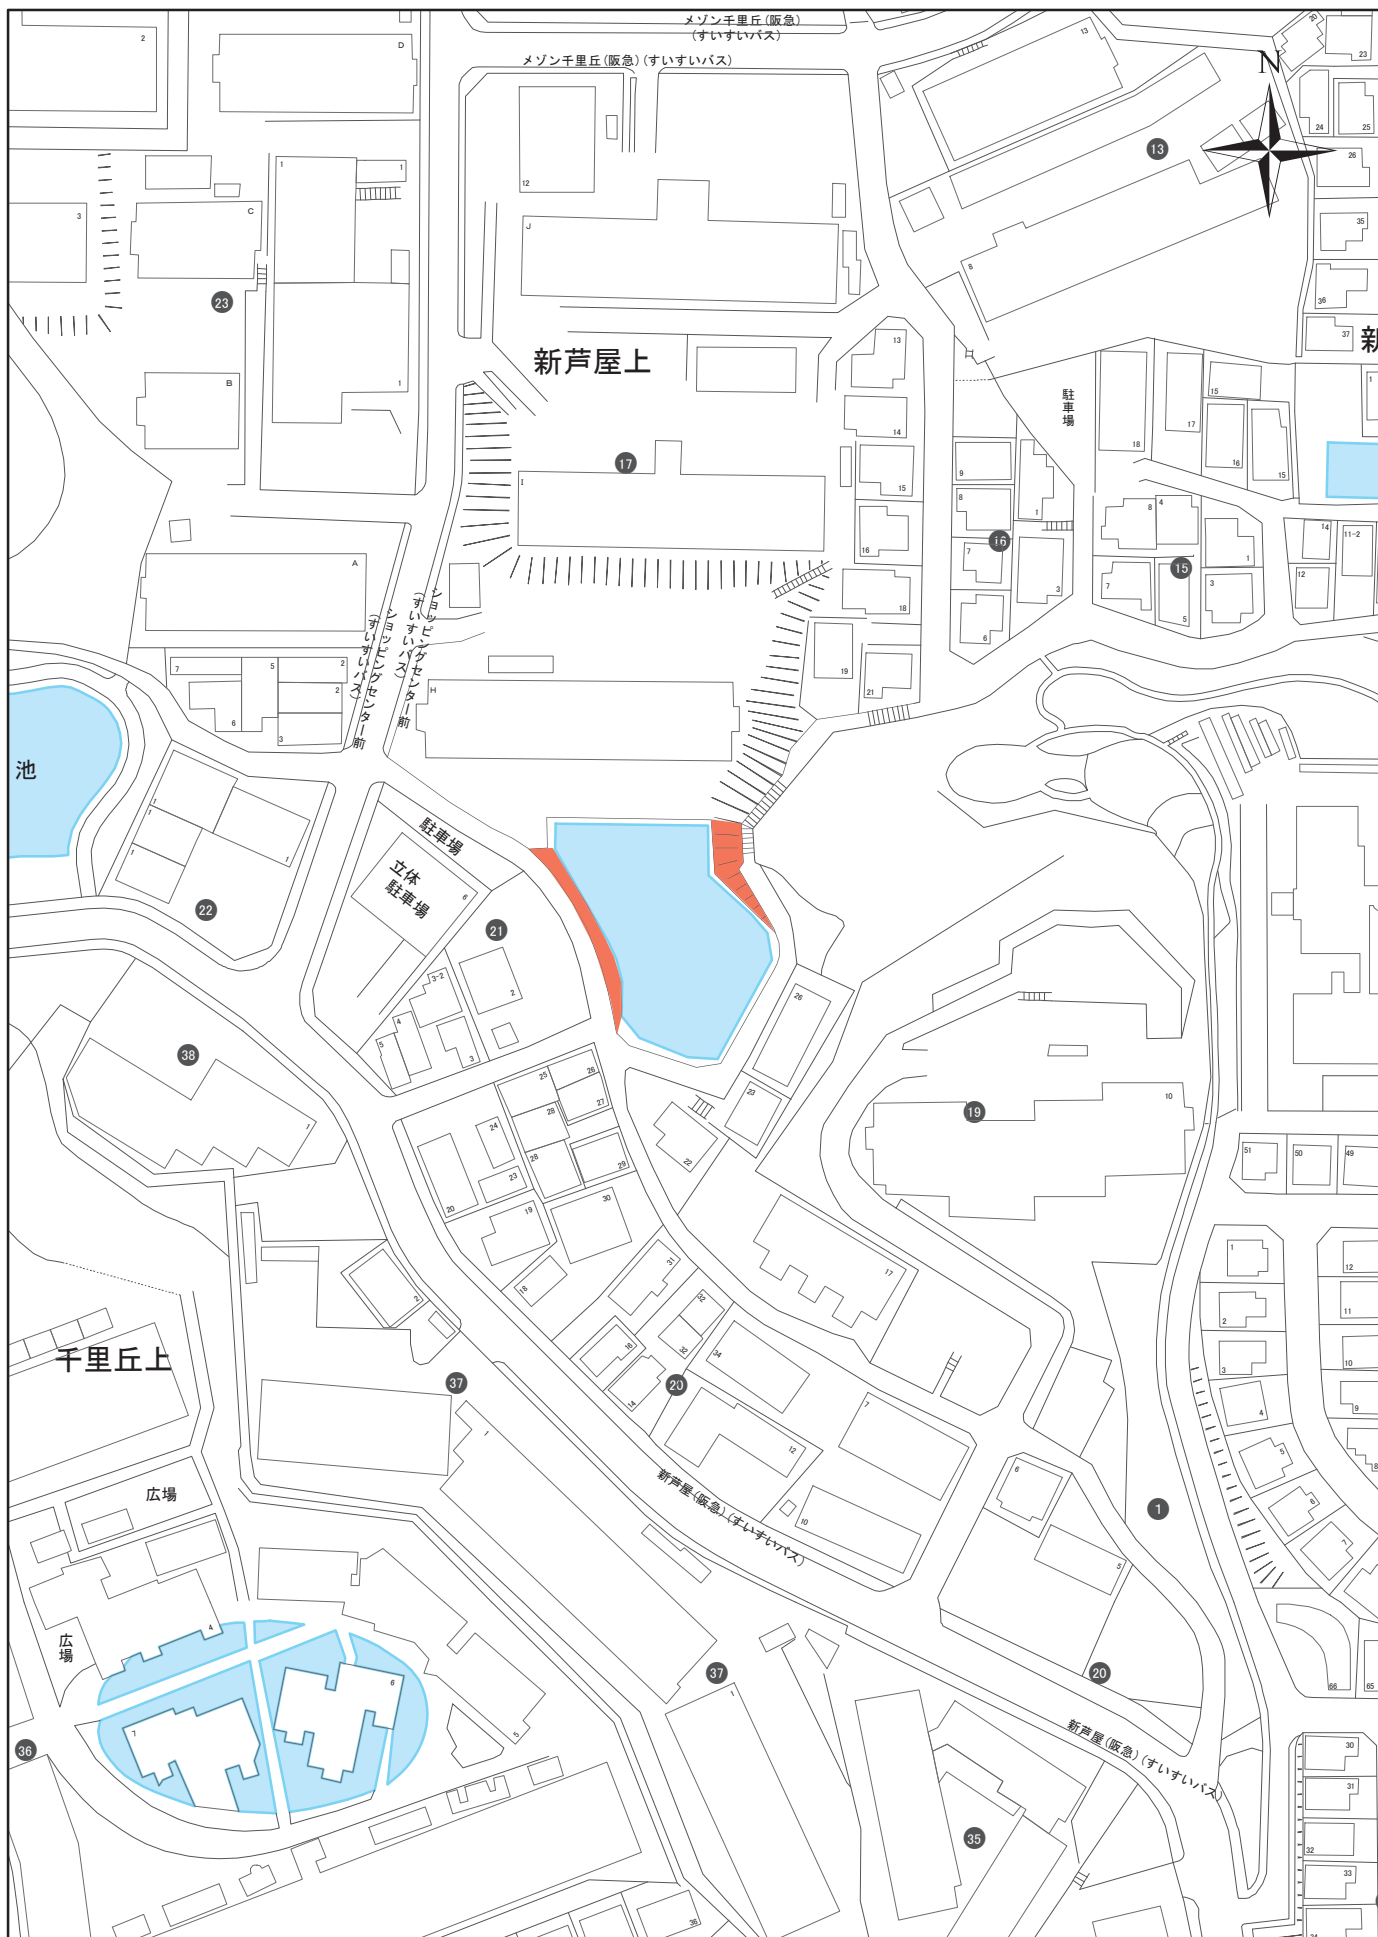


下水道敷定期除草箇所


1:1,500
0 10 20 30 40 50

位置図

No.-24

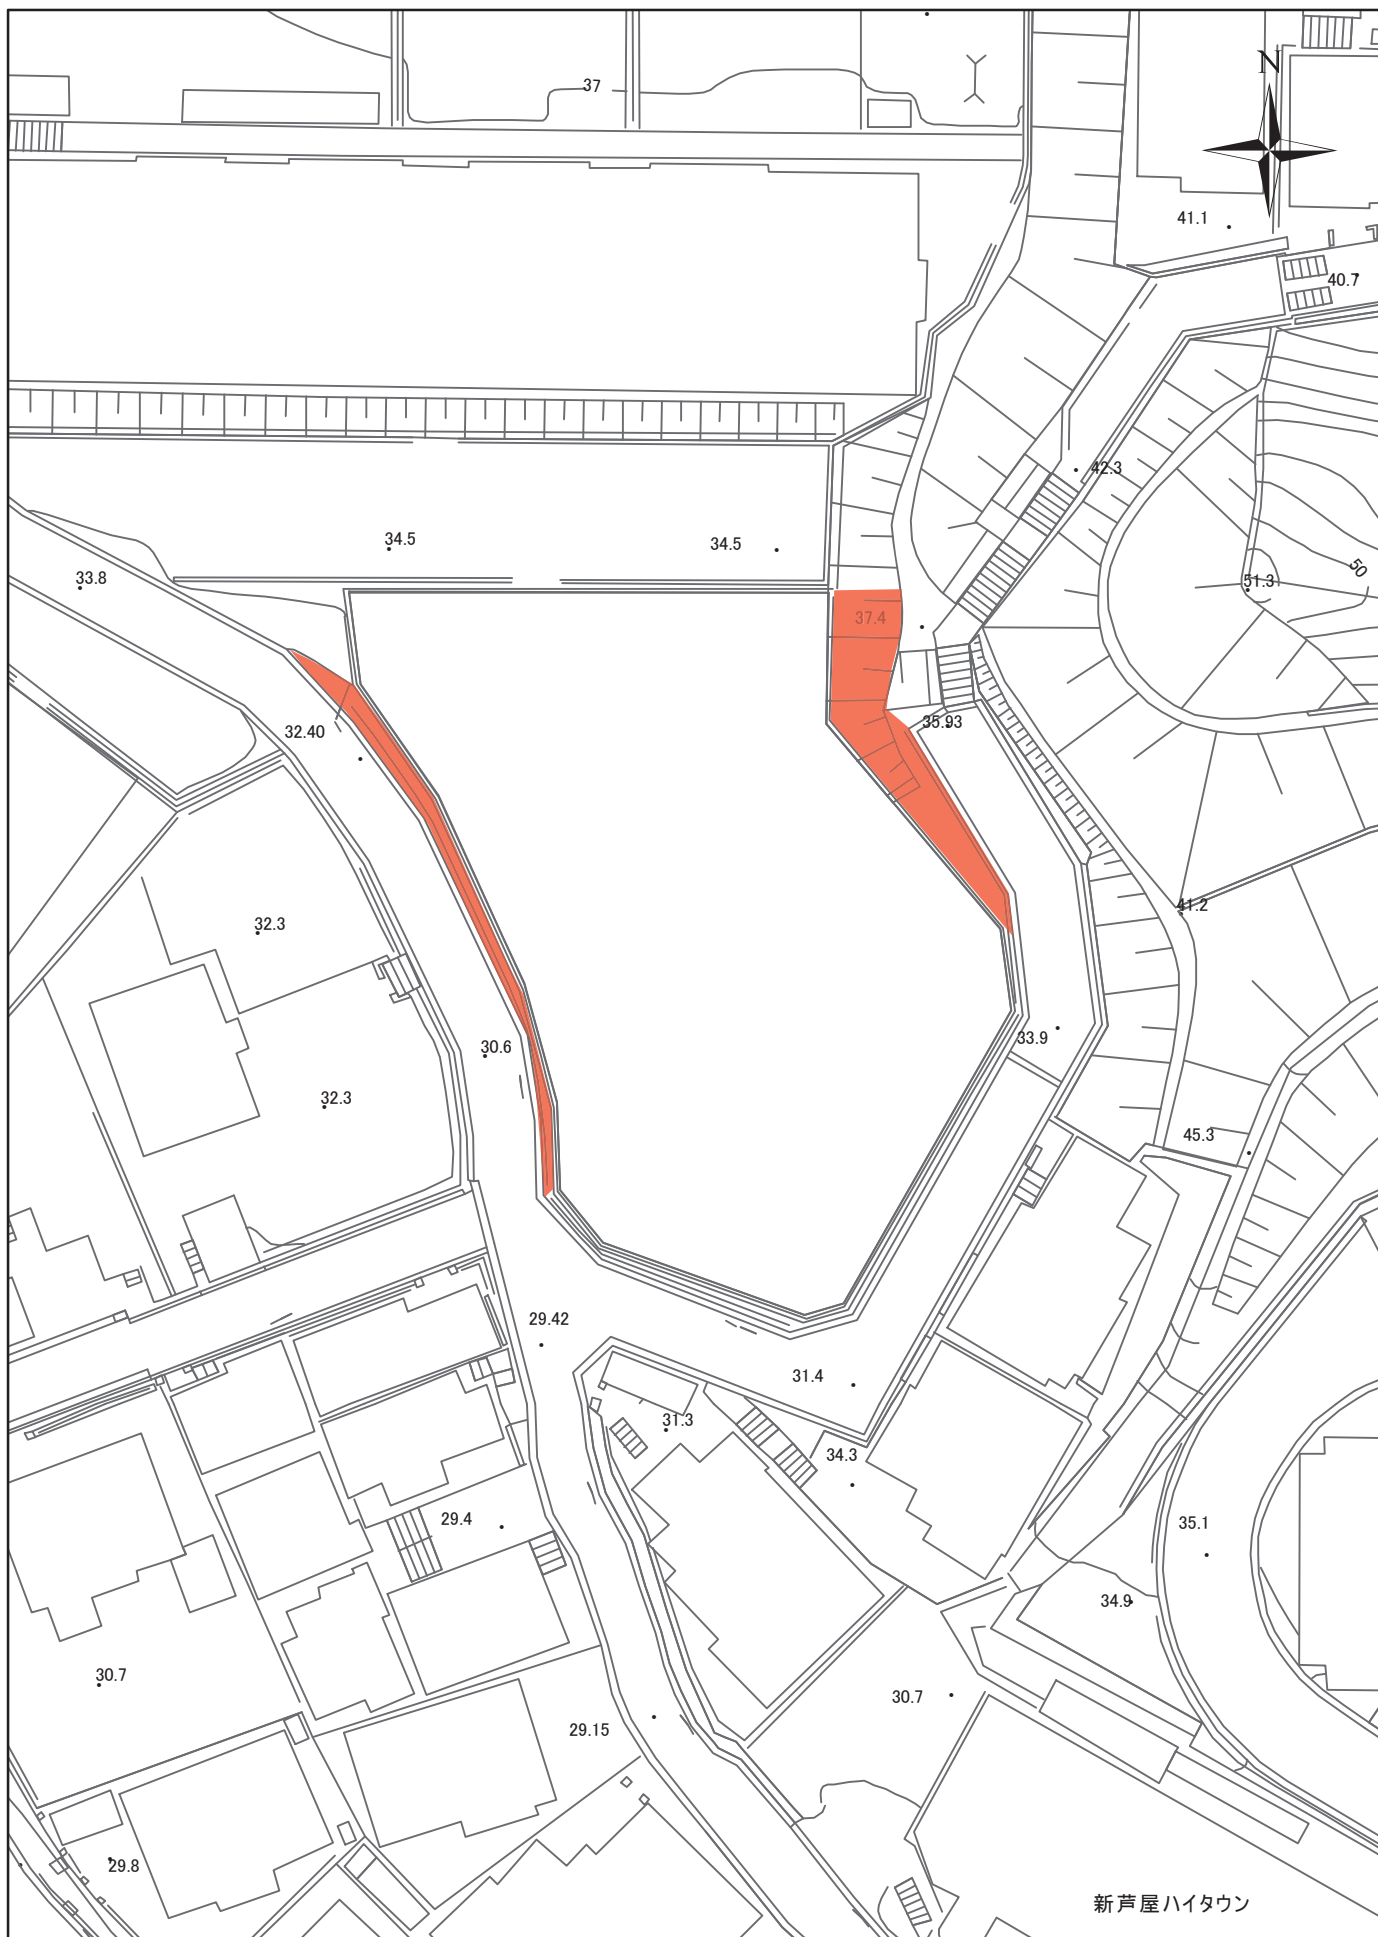

下水道敷定期除草箇所

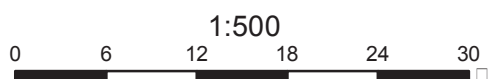

平面図

No.-24




里山竹園 1丁目

下水道敷定期除草箇所



位置図

No.-25

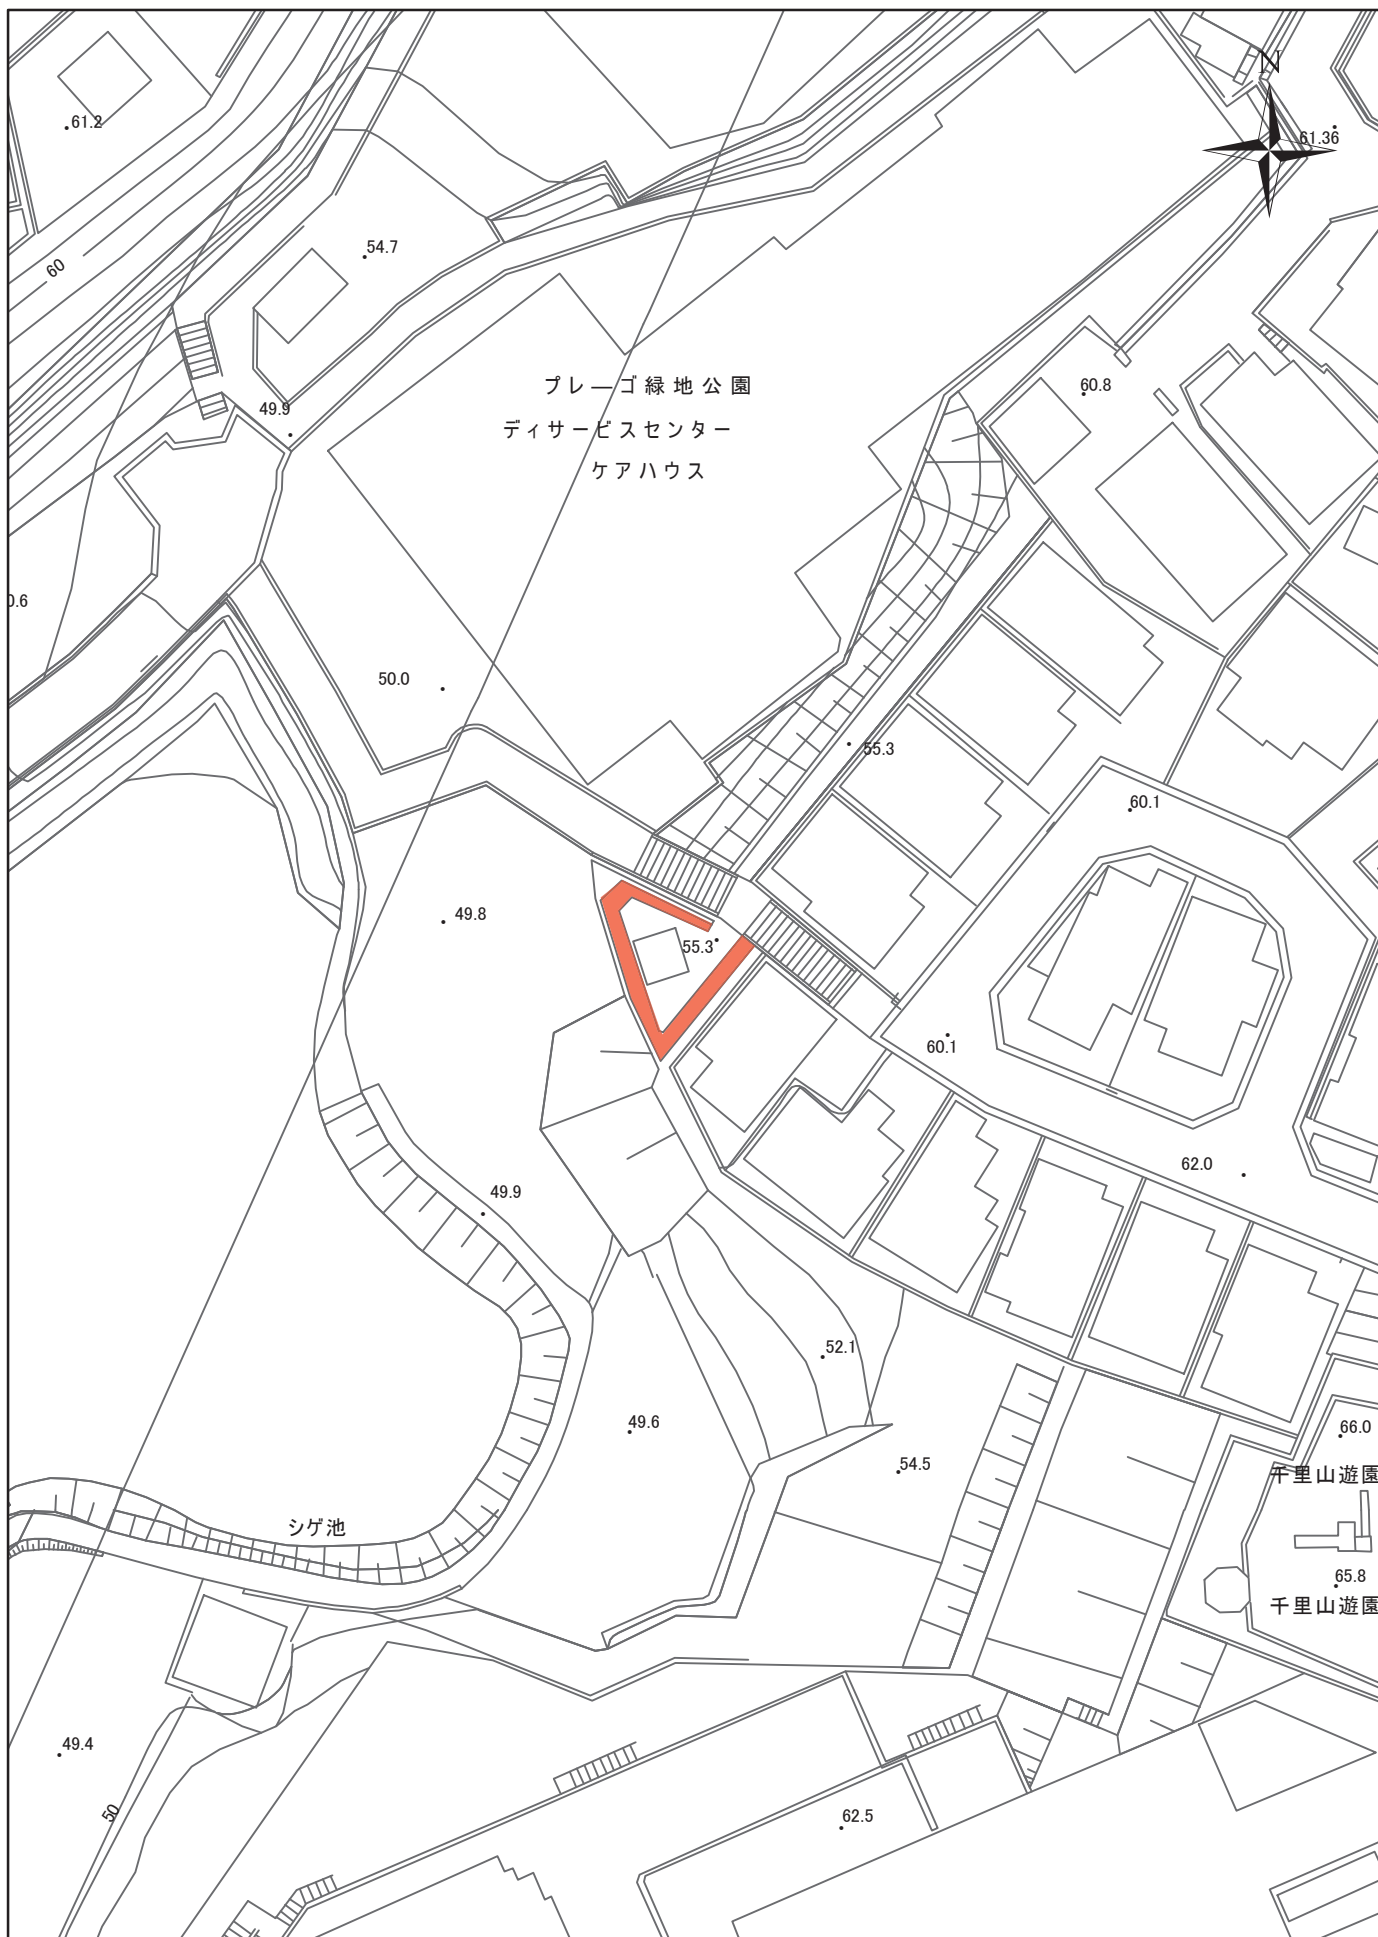


下水道敷定期除草箇所




平面図

No.-25

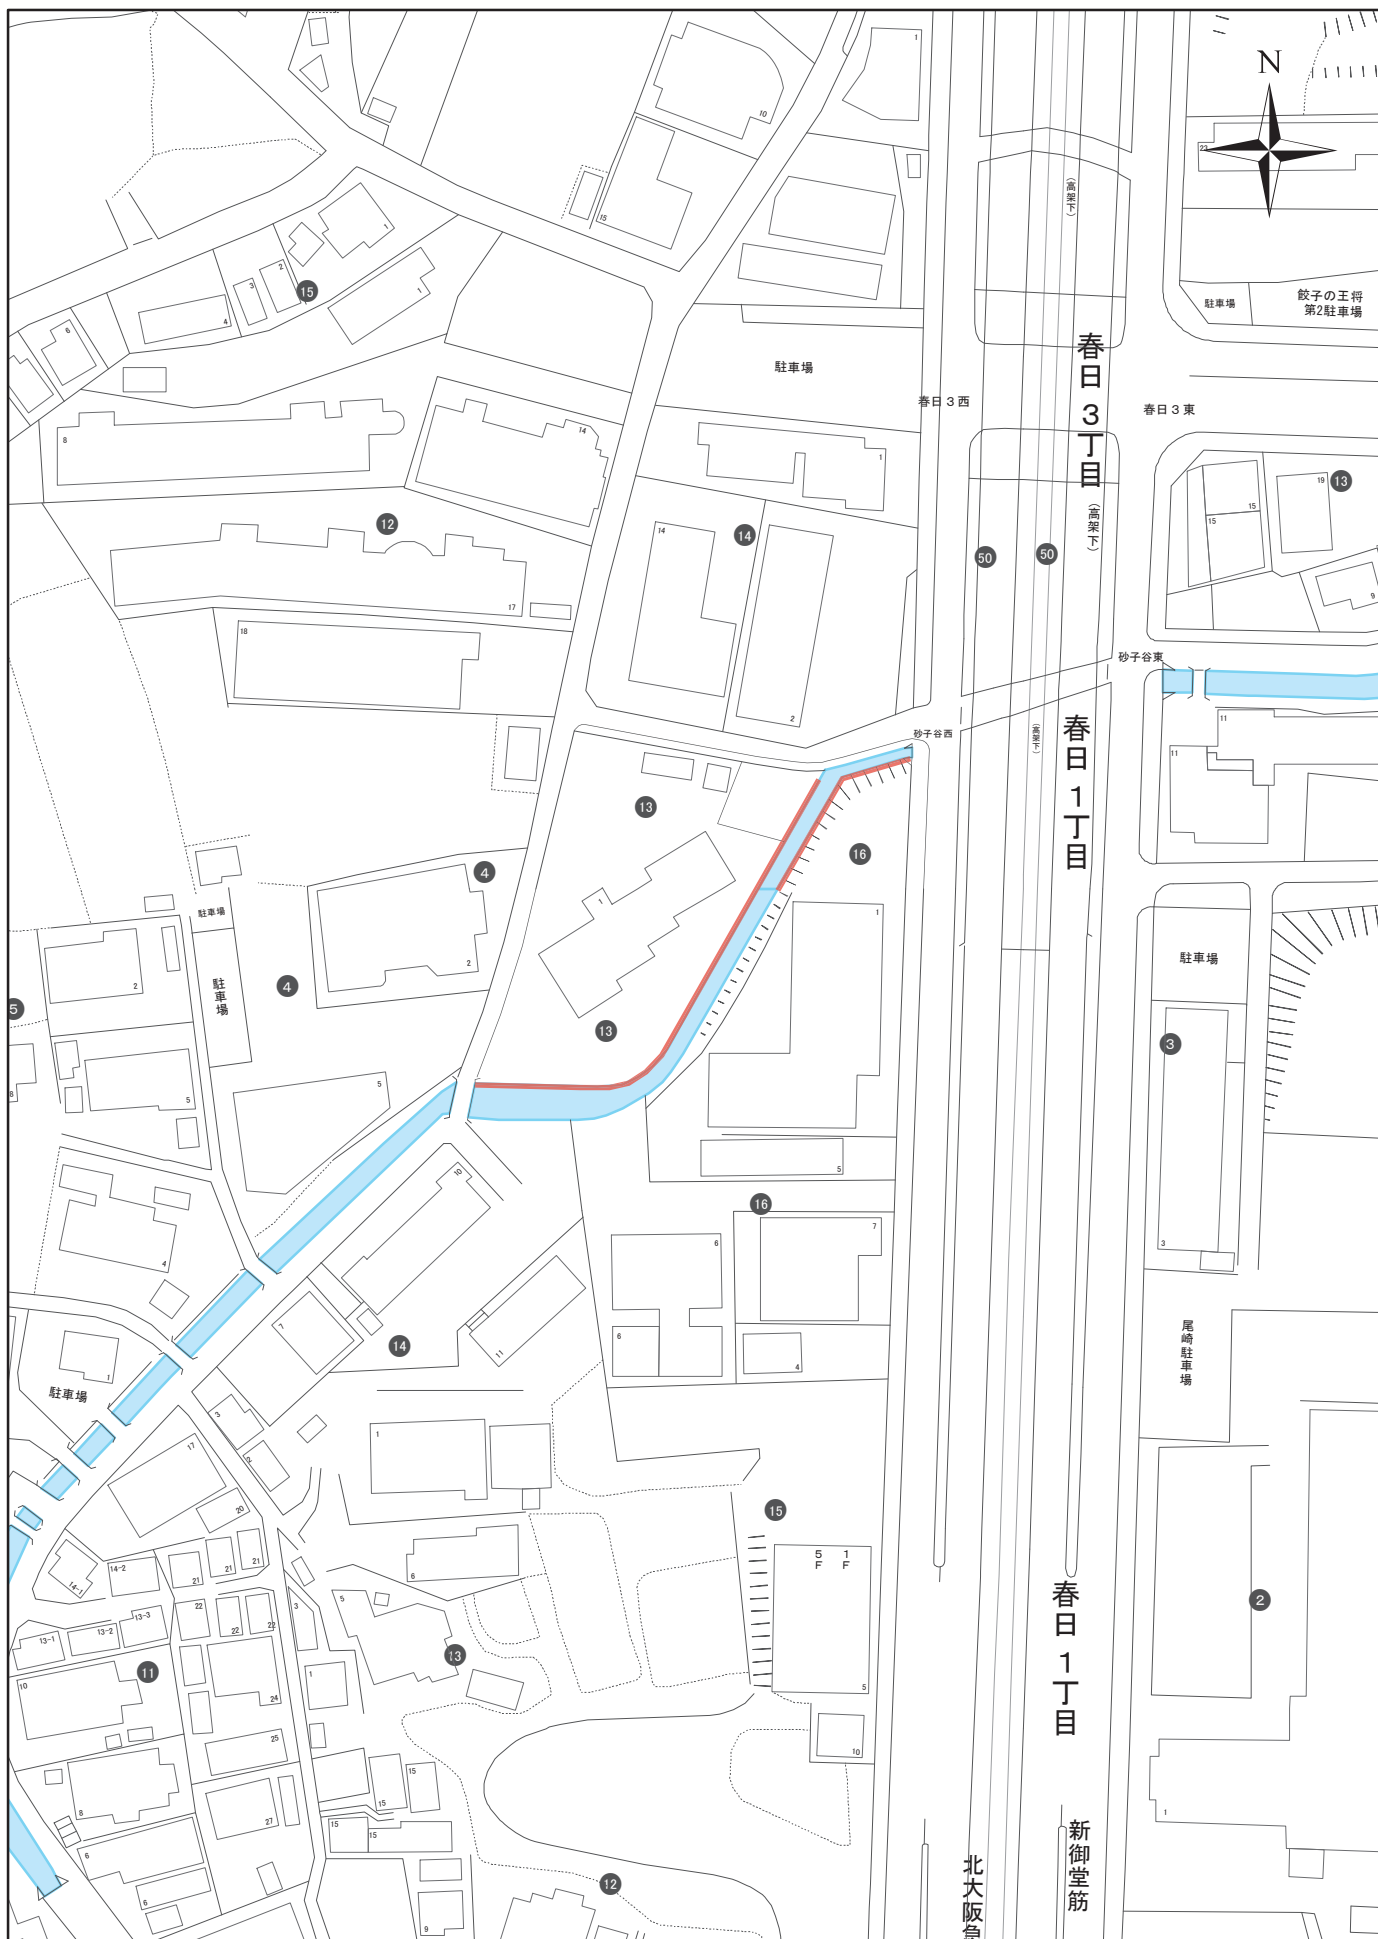


下水道敷定期除草箇所

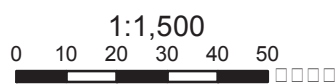


位置図

No.-26

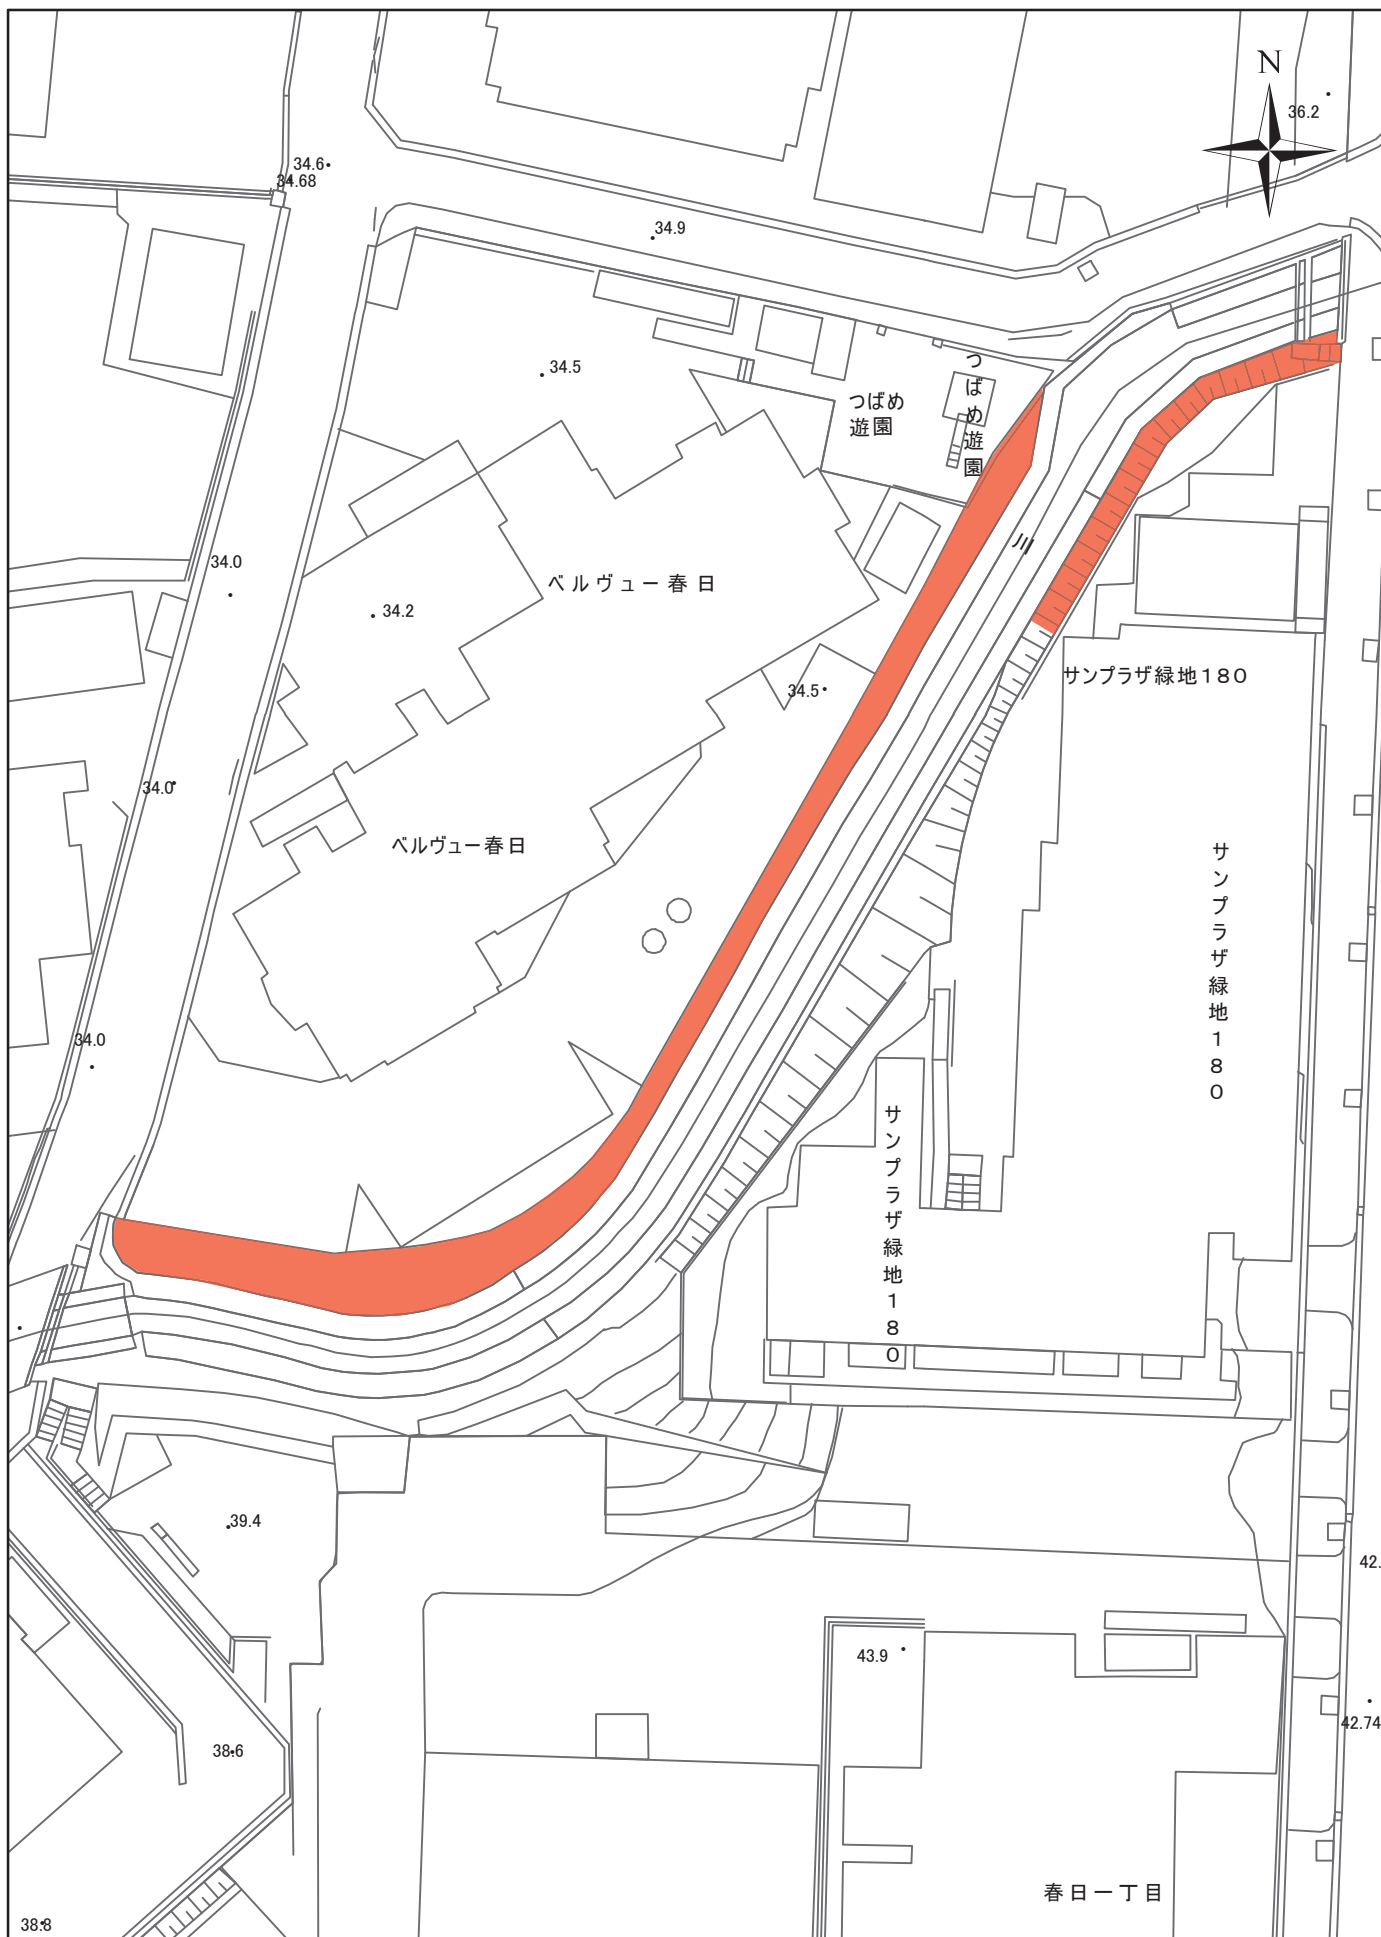


下水道敷定期除草箇所

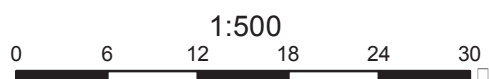


平面図

No.-26

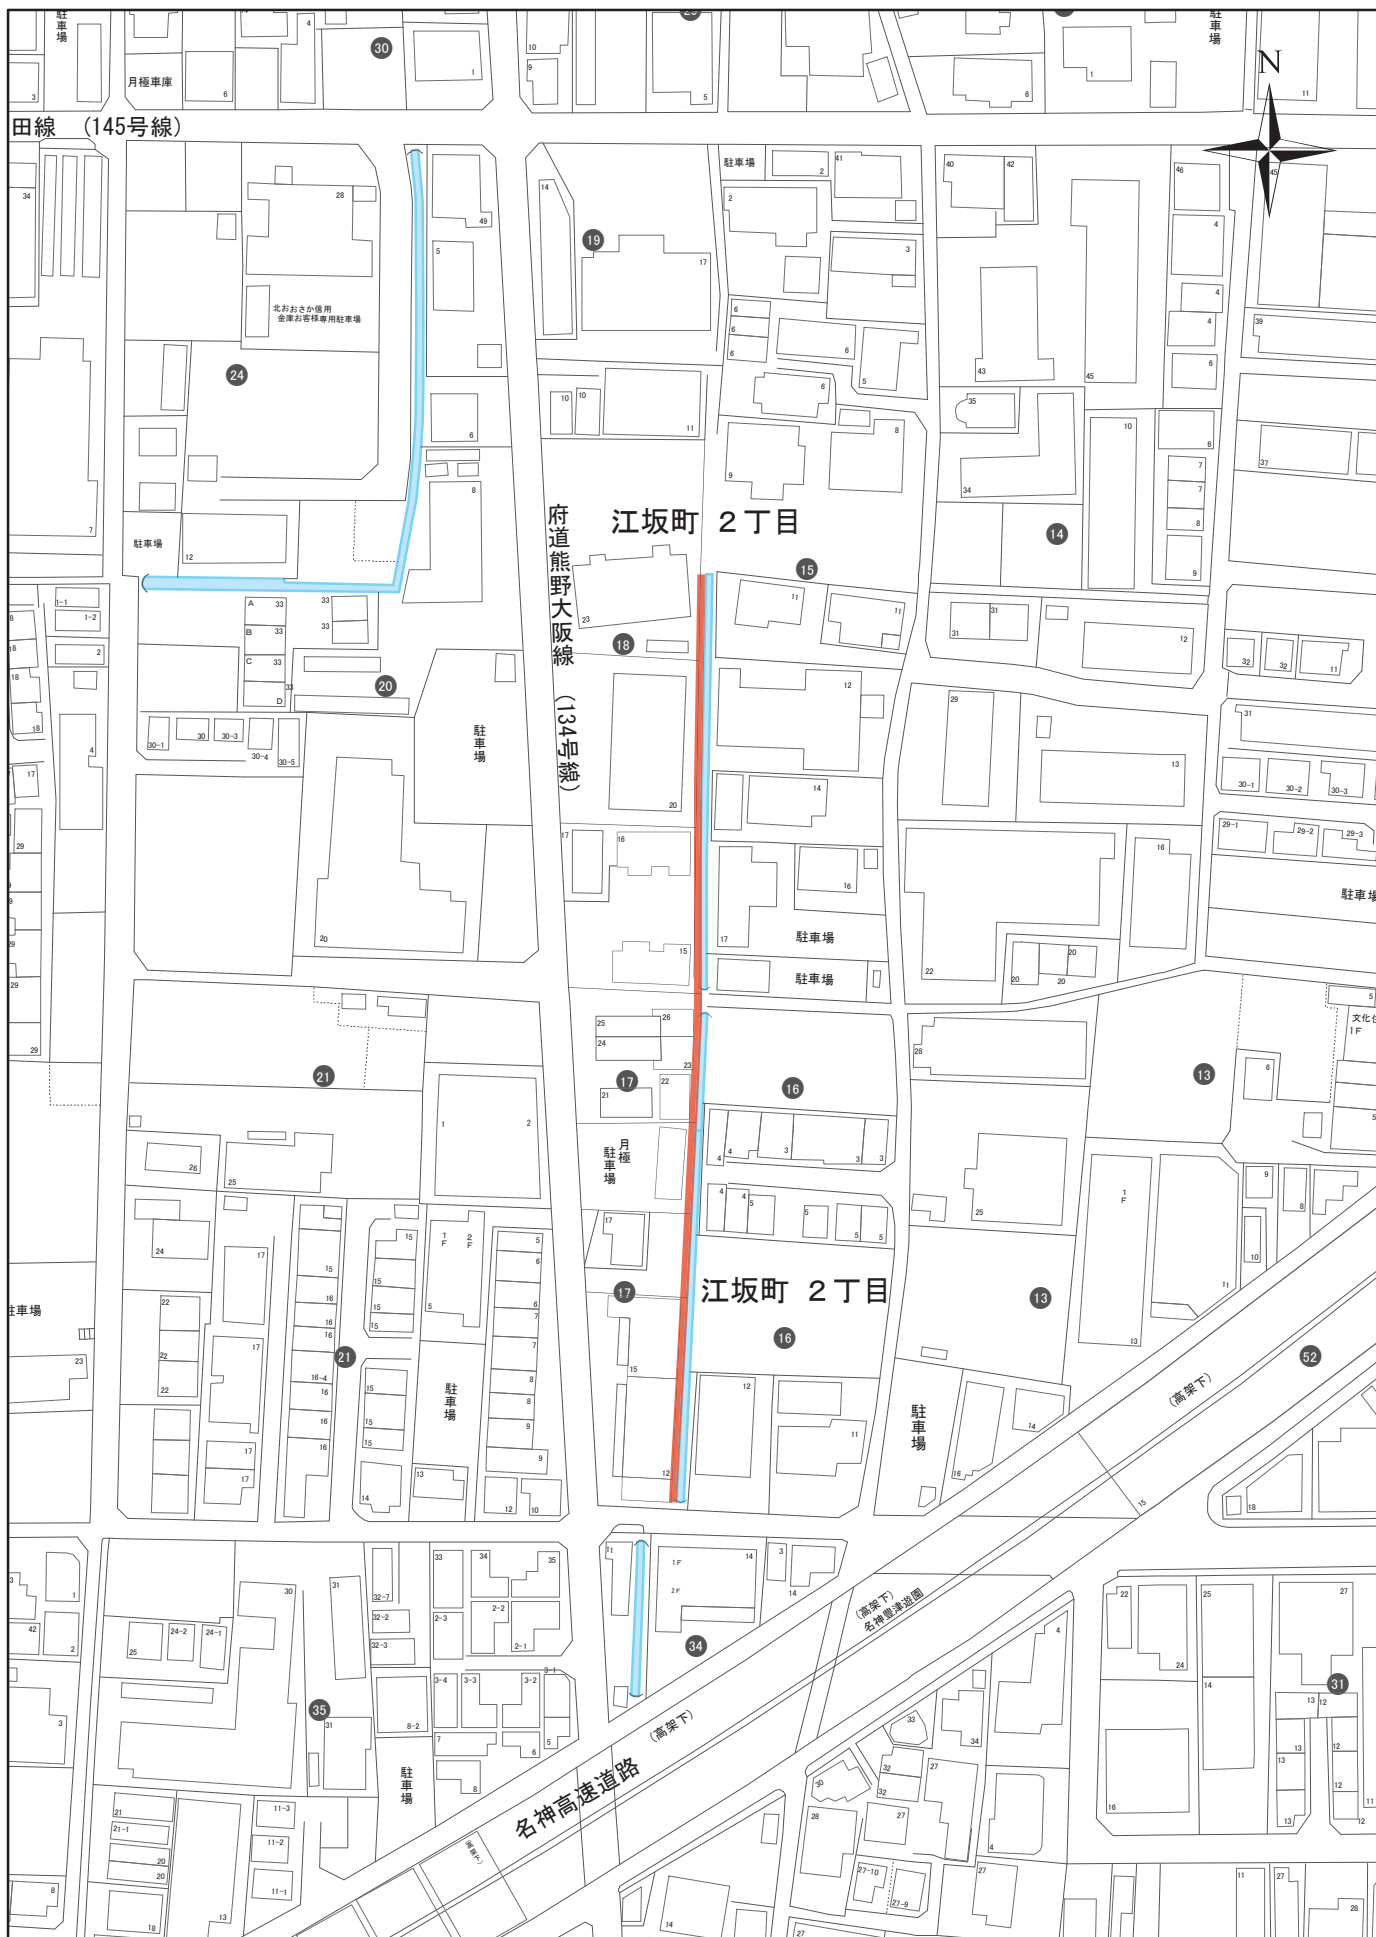

水路敷定期除草箇所

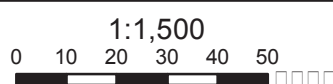

位置図

No.-1


水路敷定期除草箇所

1:700



平面图

No.-1

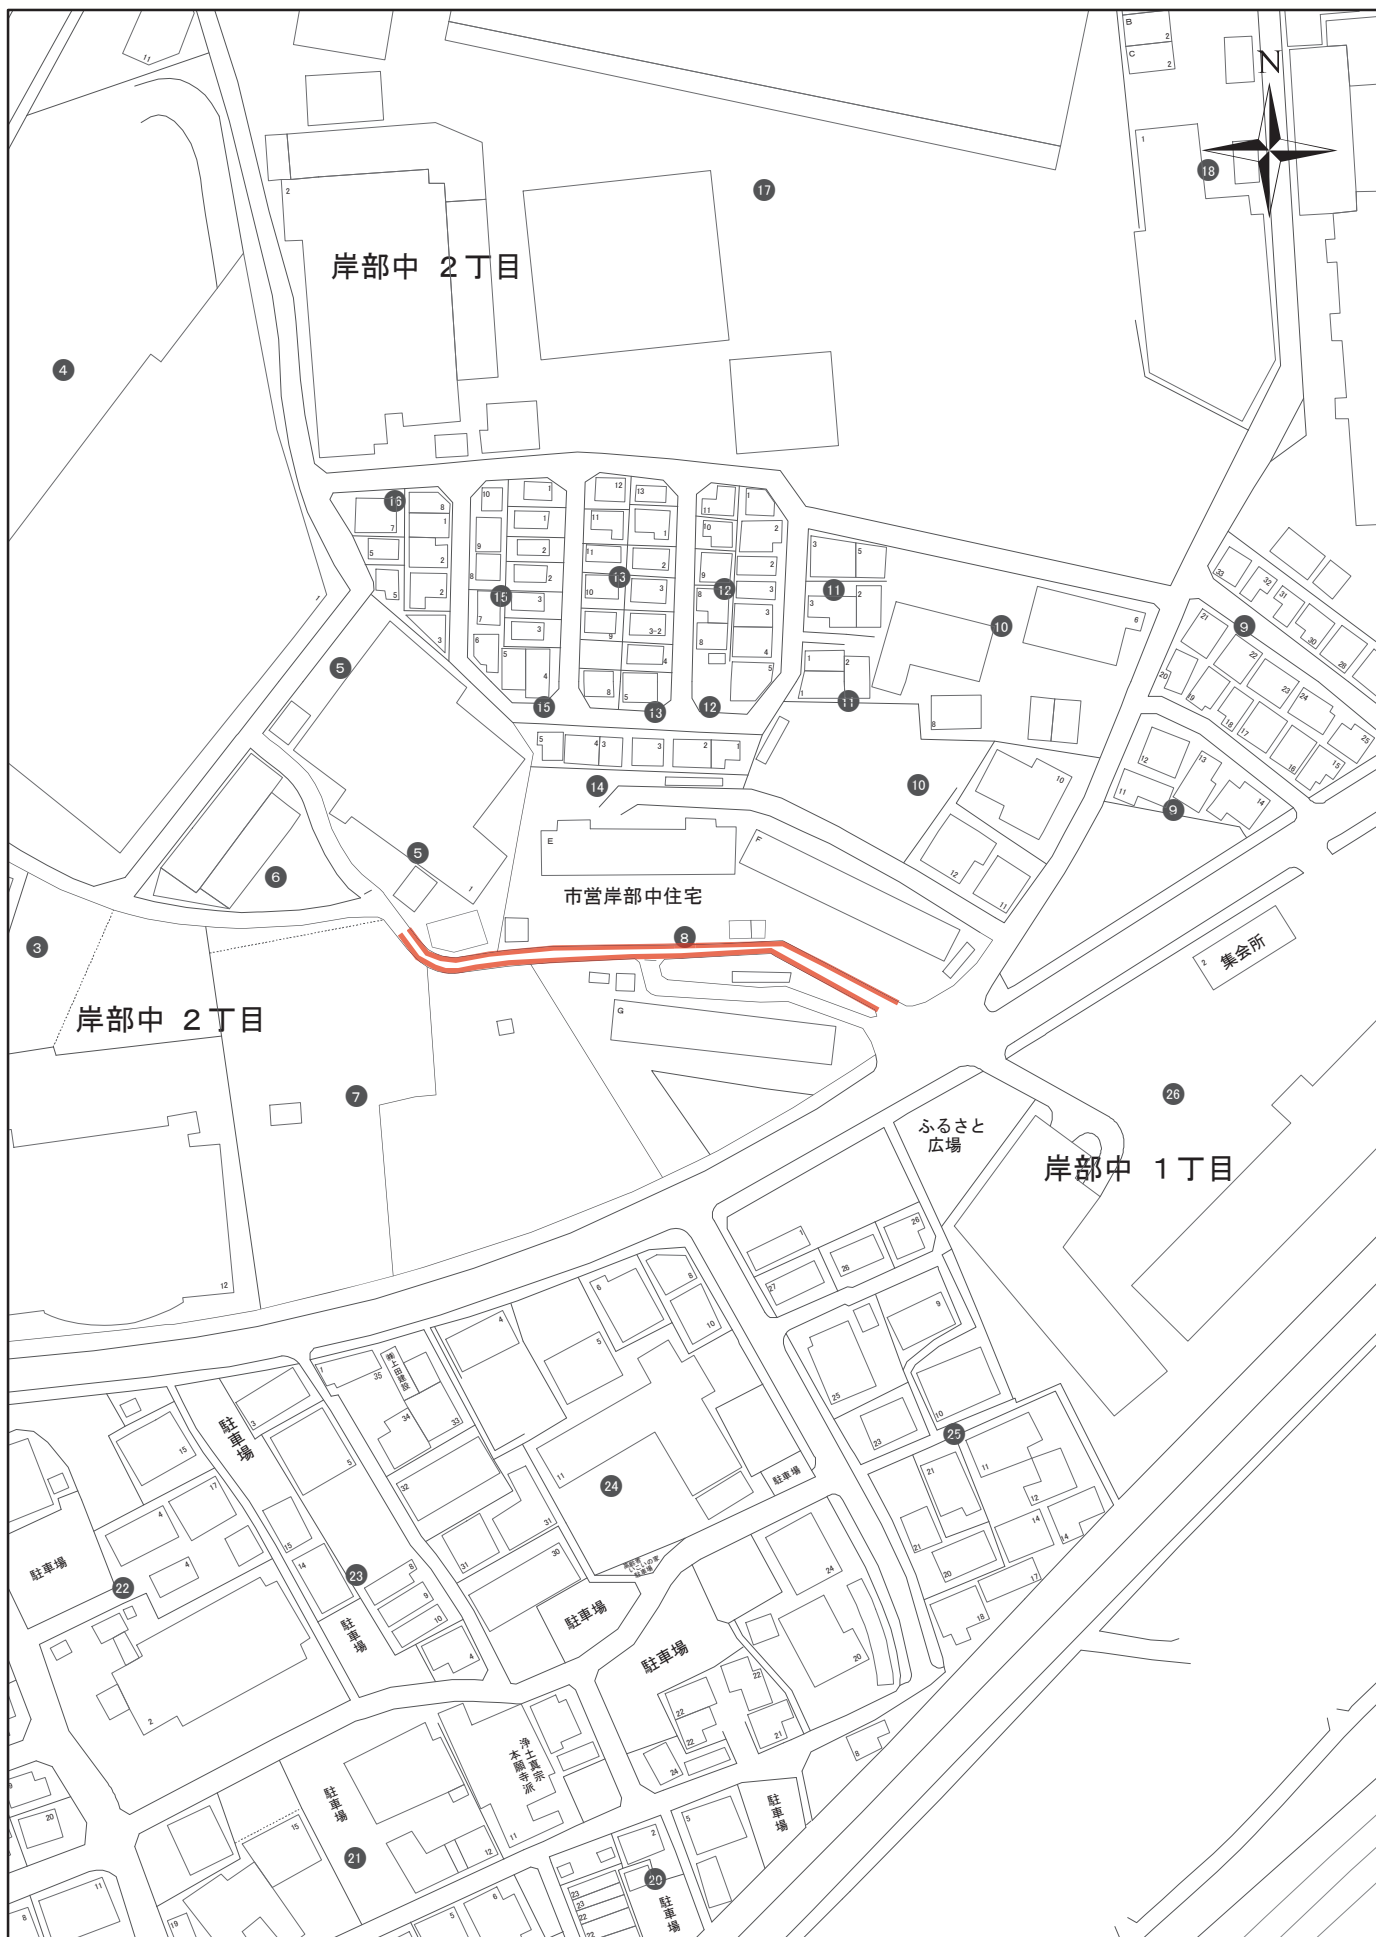


水路敷定期除草箇所

1:1,500
0 10 20 30 40 50

位置図

No.-2

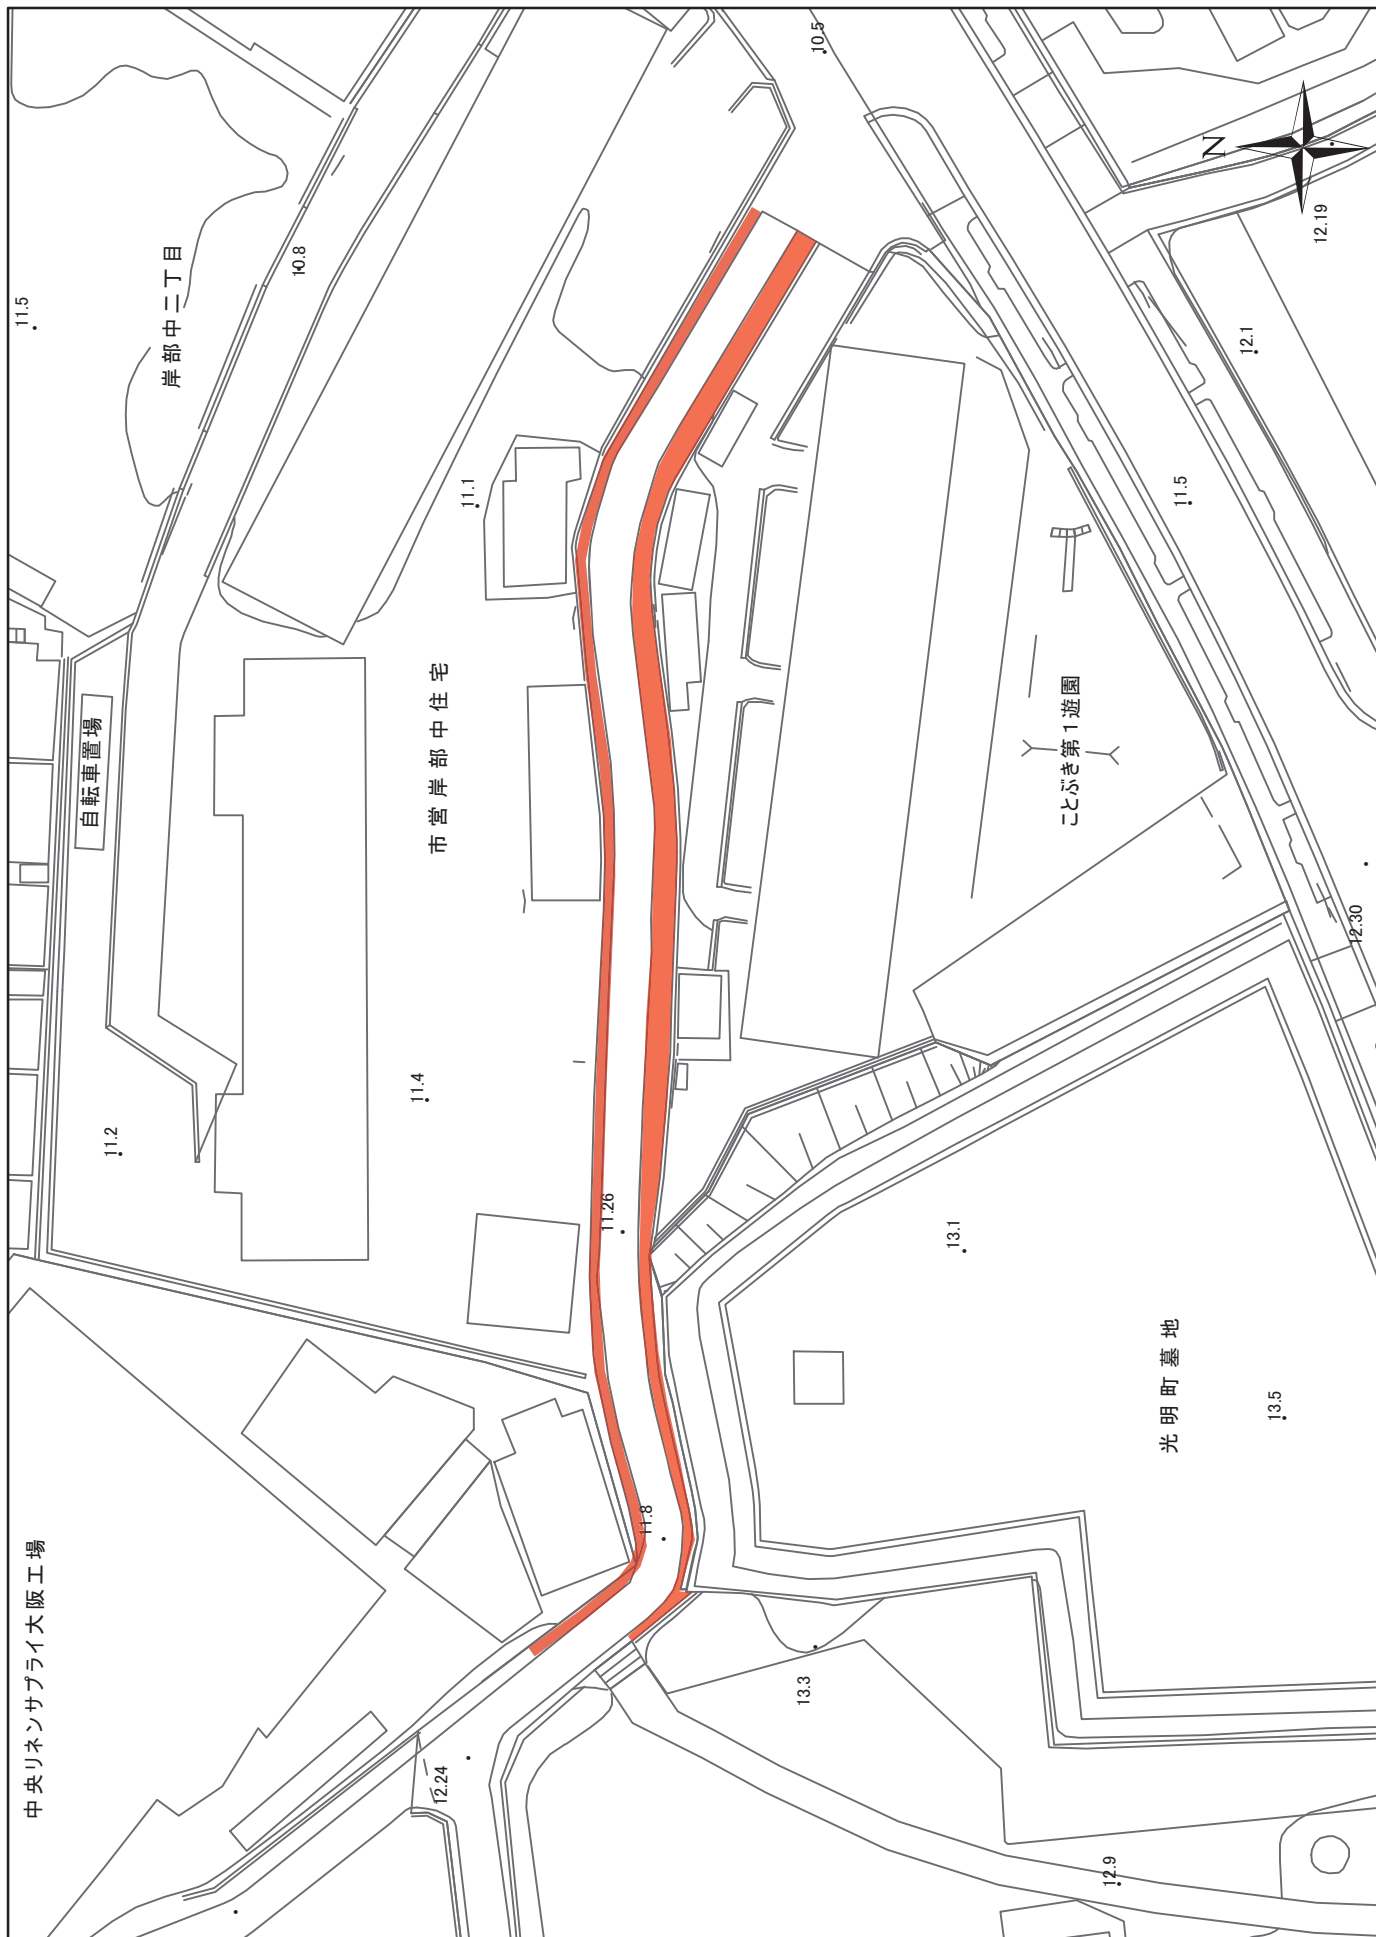

水路敷定期除草箇所



平面図

No.-2




水路敷定期除草箇所




位置図


No.-3

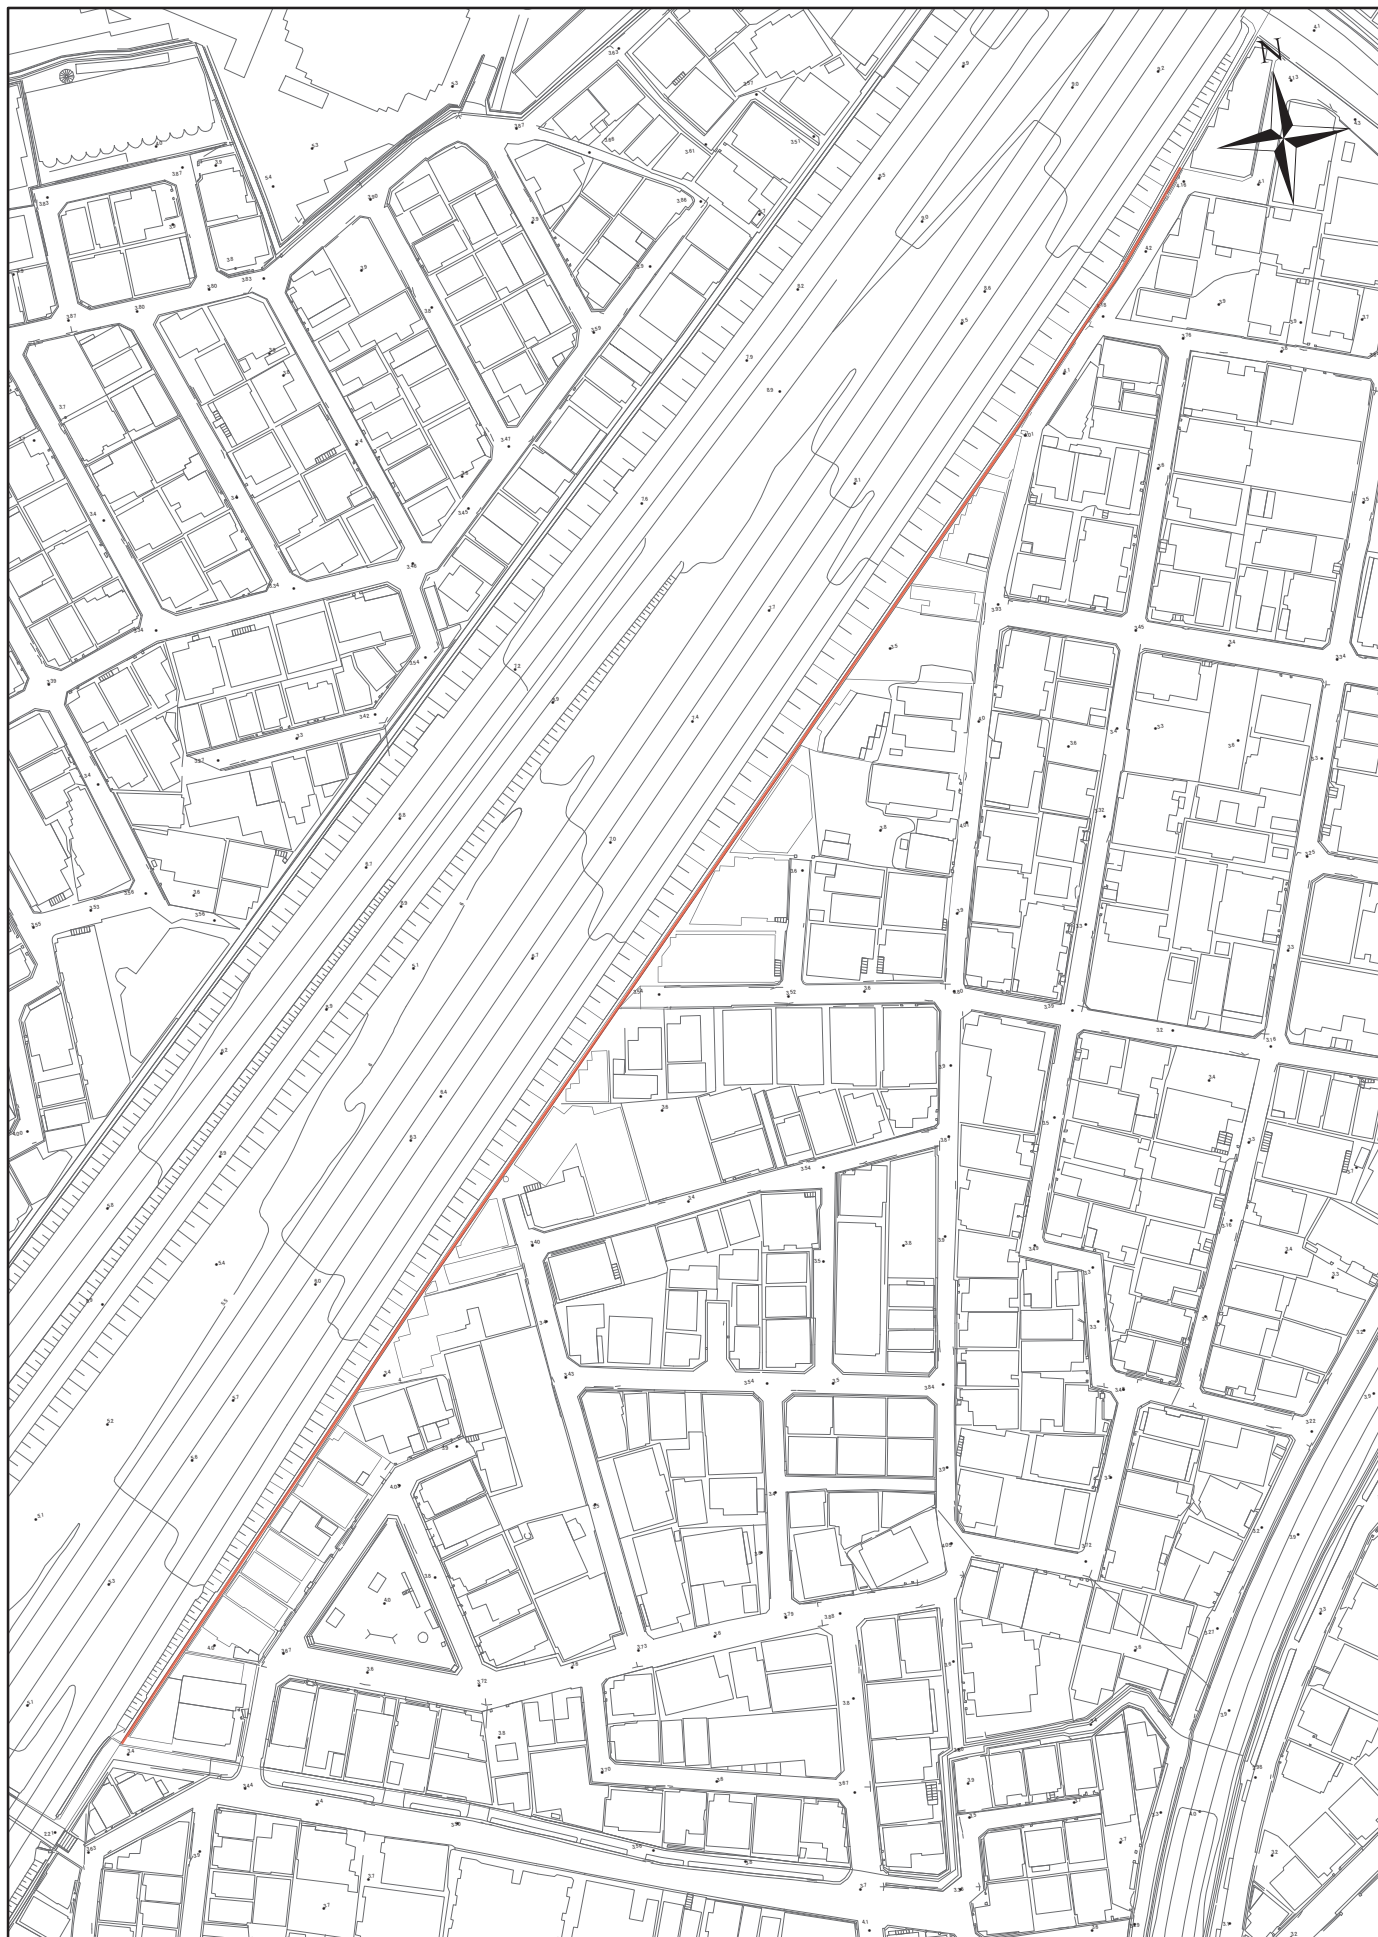


水路敷定期除草箇所

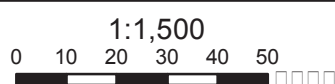

平面図 No.-3

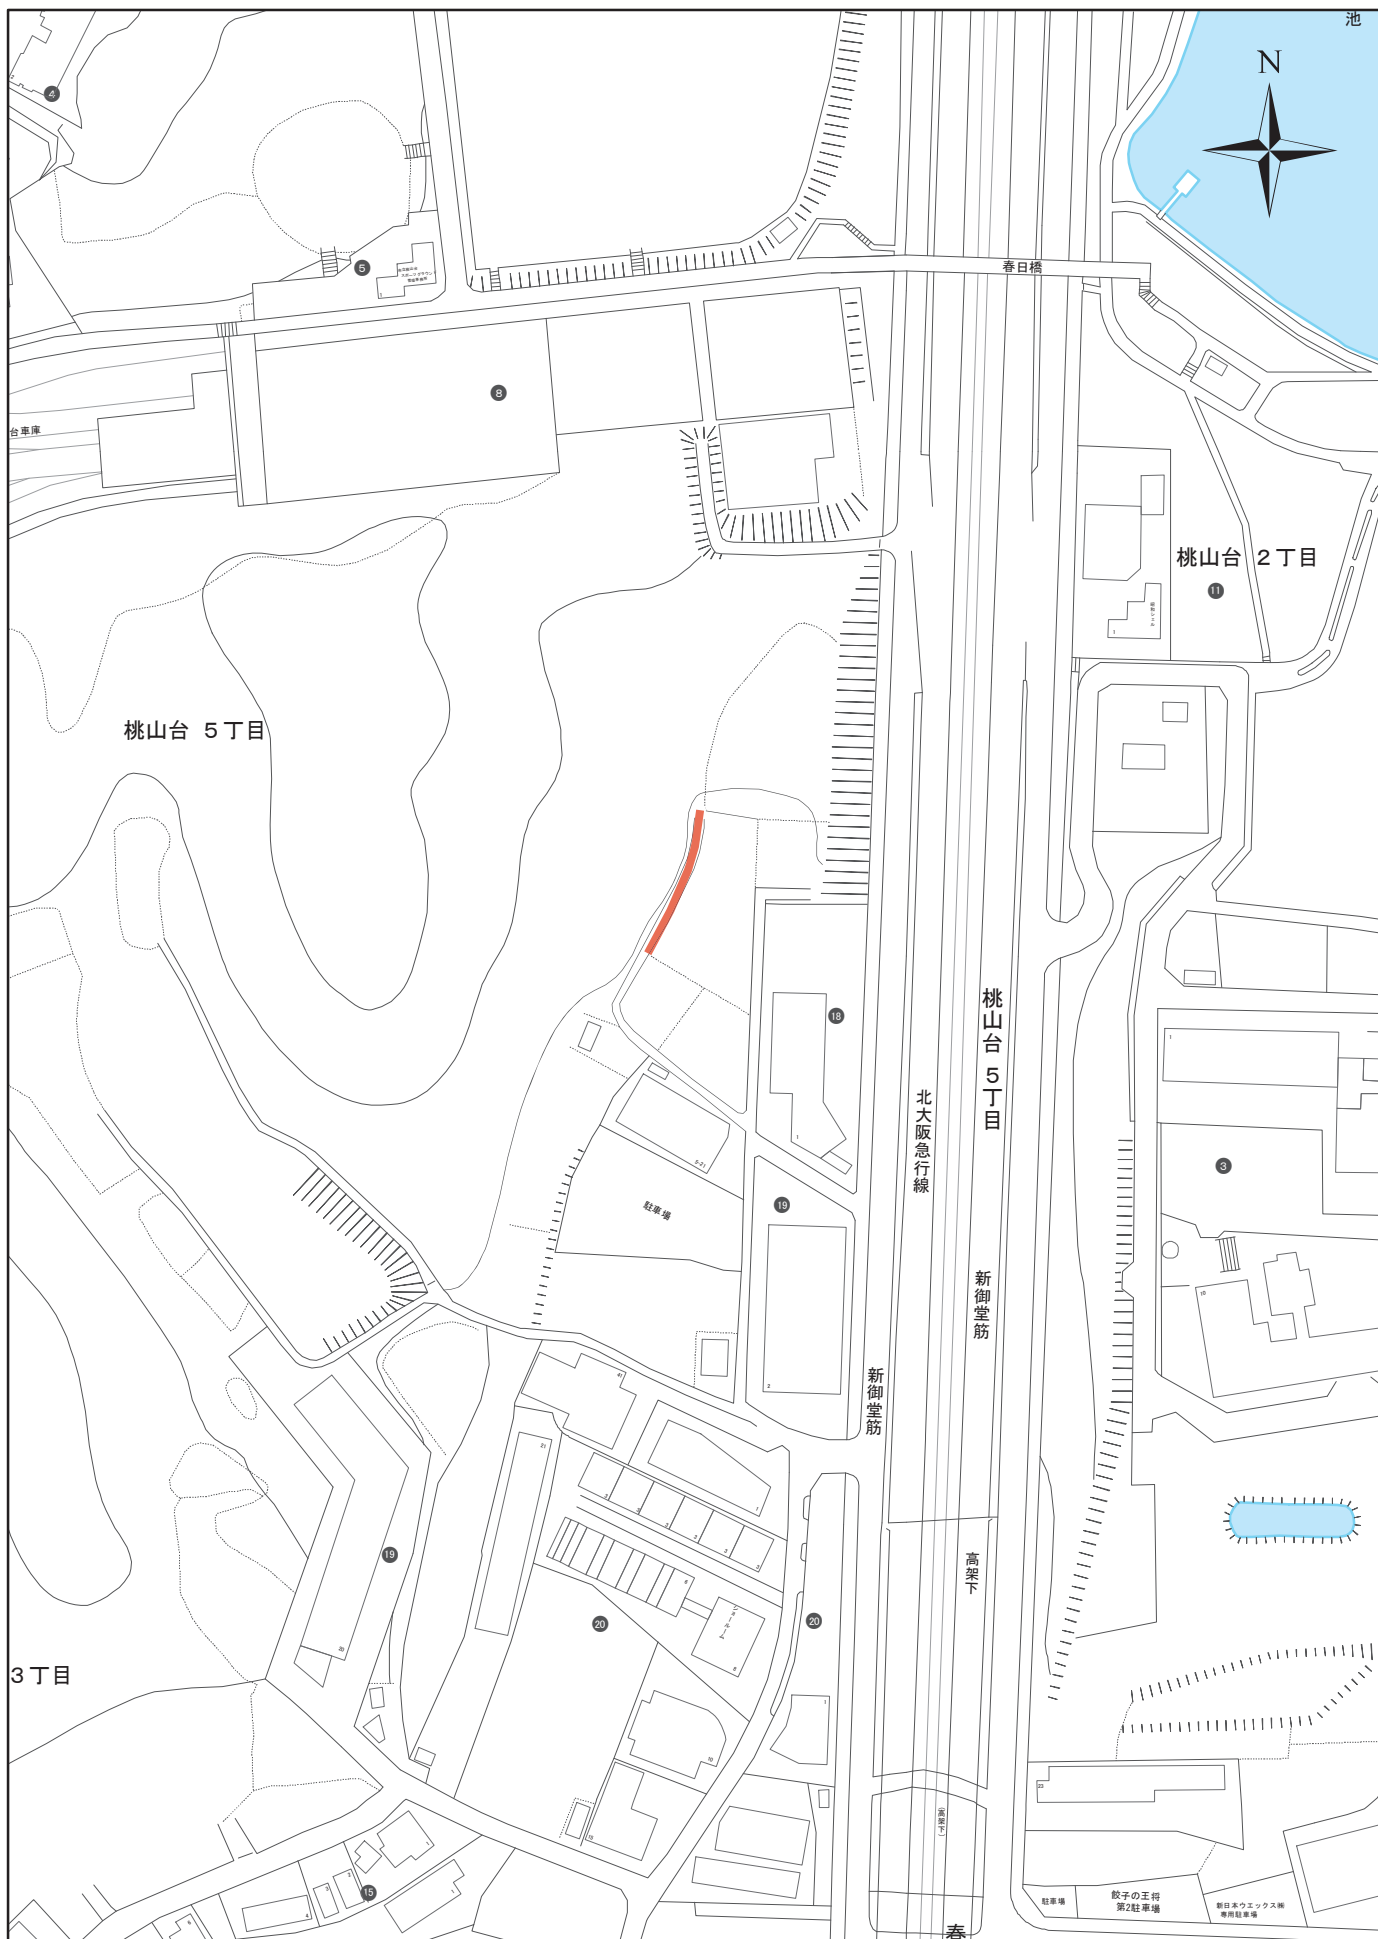

水路敷定期除草箇所

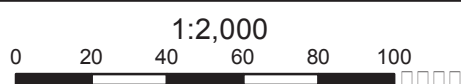


位置図

No.-4




水路敷定期除草箇所

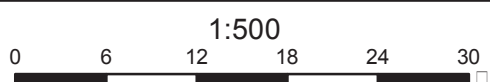

平面図

No.-4

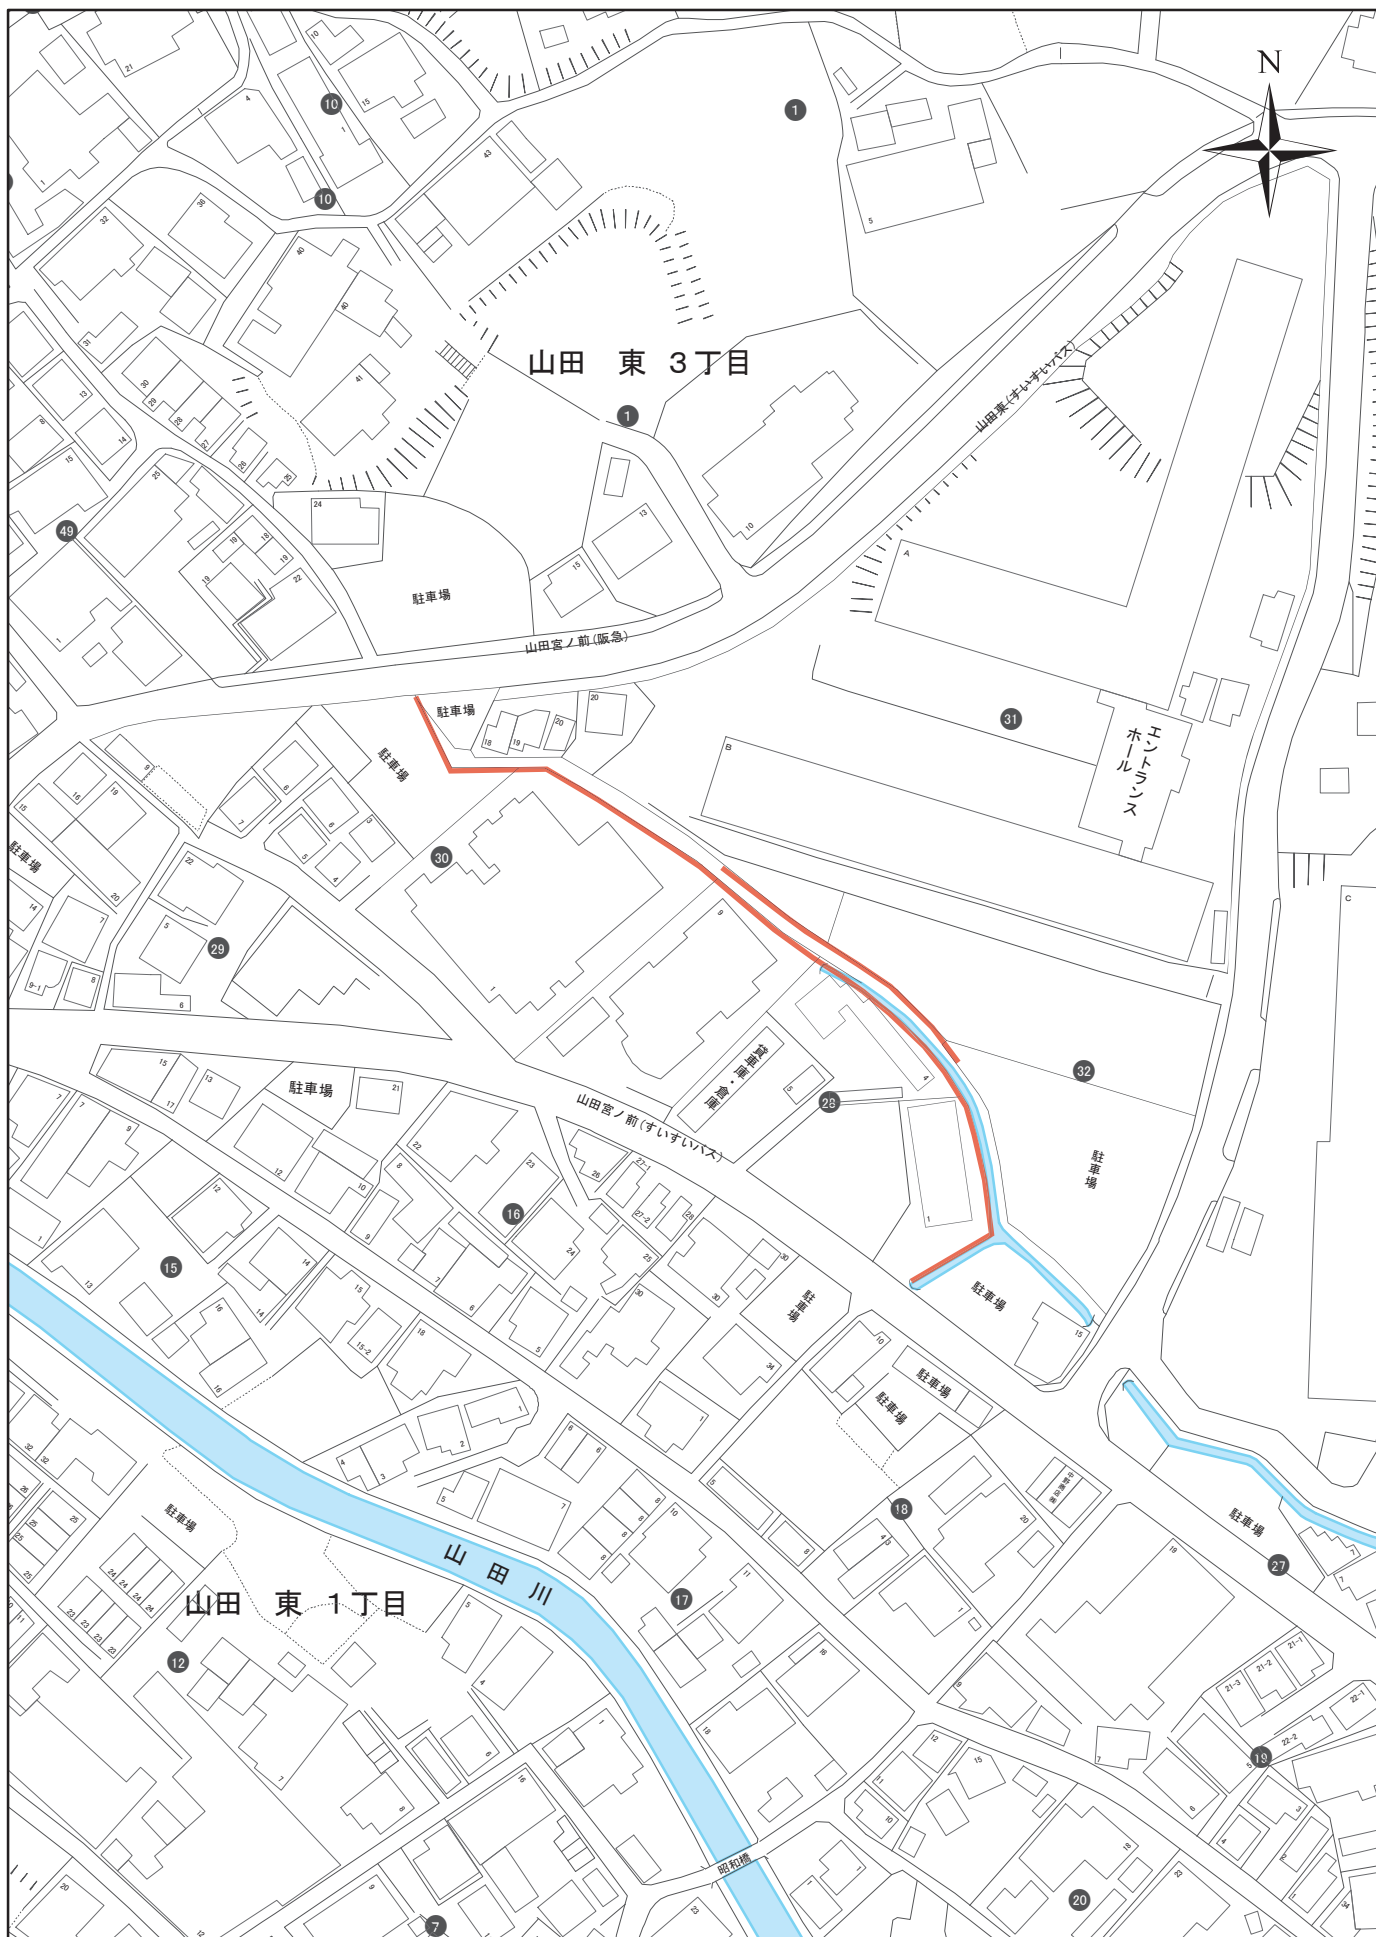


水路敷定期除草箇所


1:1,500
0 10 20 30 40 50

位置図


No.-5

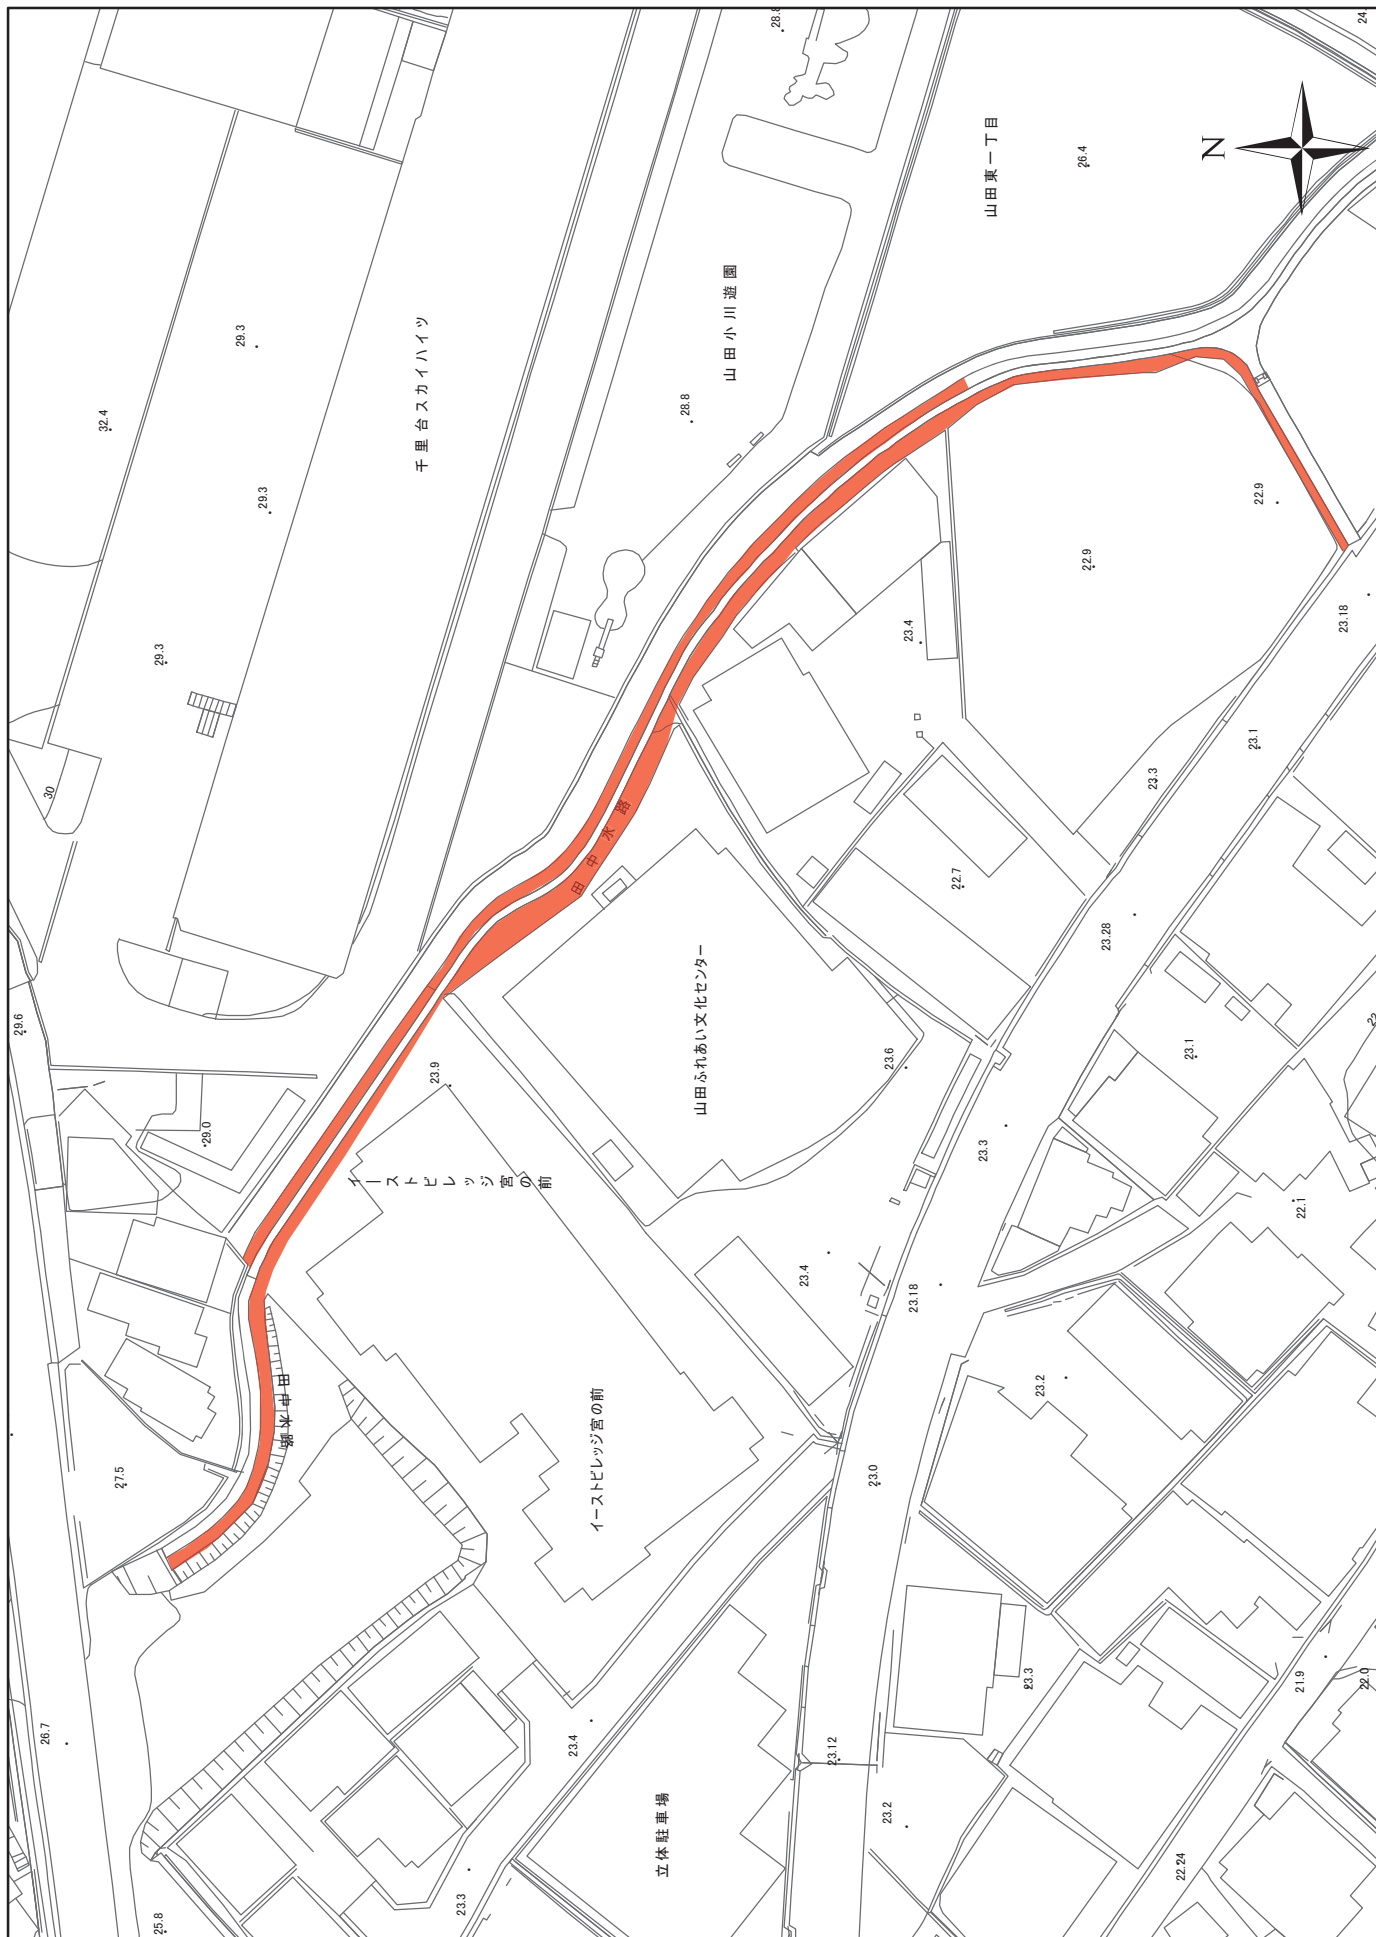

水路敷定期除草箇所

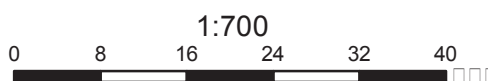

平面図 No.-5

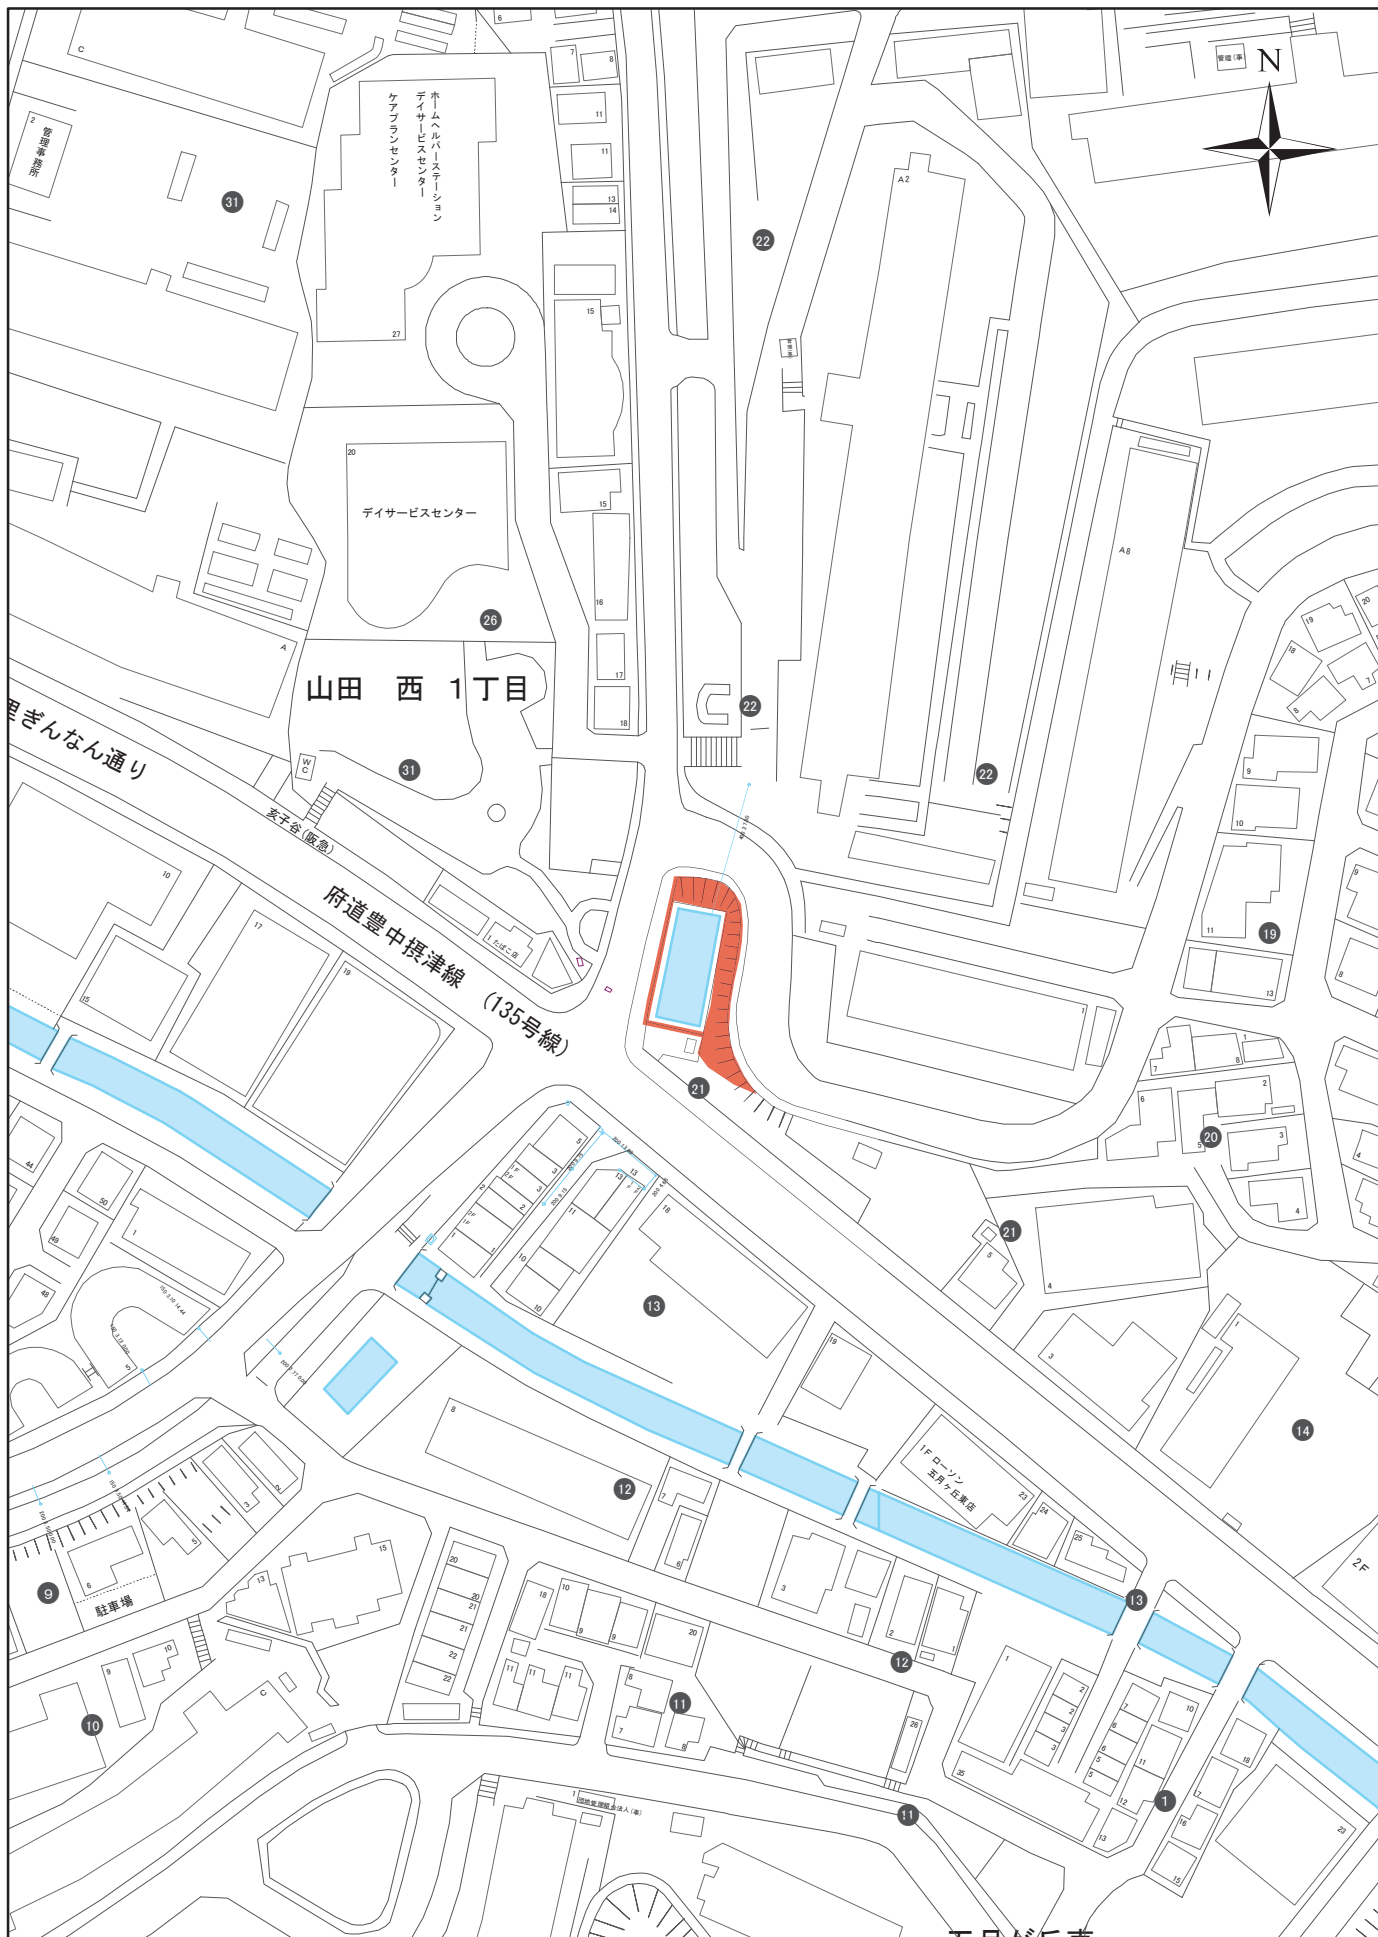


水路敷定期除草箇所


1:1,500
0 10 20 30 40 50

位置図

No.-6

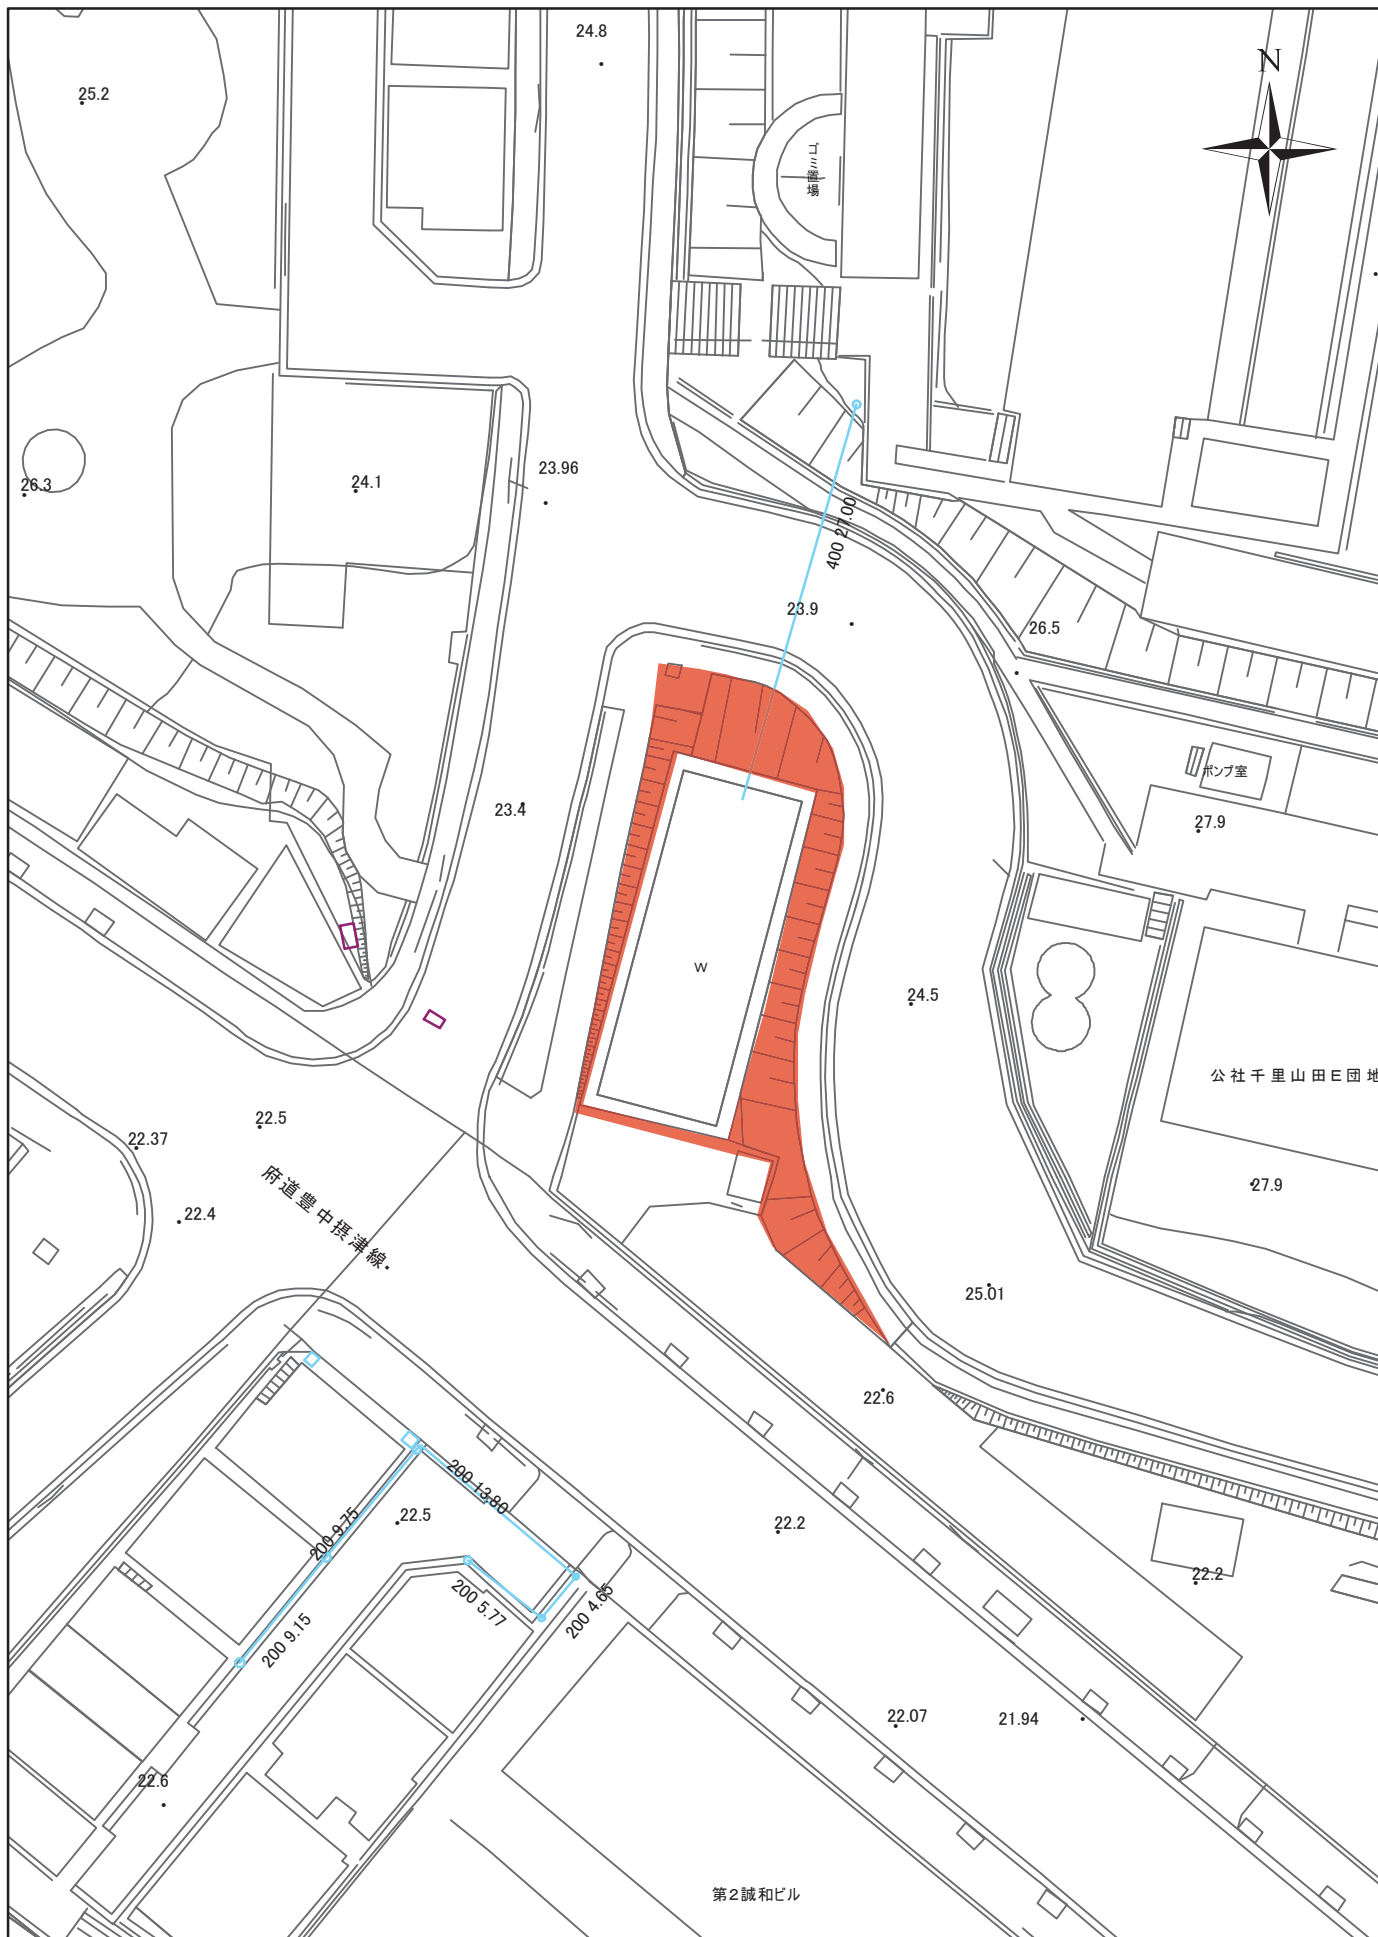

水路敷定期除草箇所

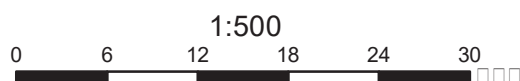

平面図 No.-6