

B1F.

株式会社 あい設計


株式会社 あい設計

備考
 vol.1 2020.04.09 vol.4 2020.10.19
 vol.2 2020.05.19 vol.5 2020.12.16
 vol.3 2020.06.24 vol.6 2021.01.08

承認 asega 検図 asega 製図 satake


日付
 2021.01.21
 尺度
 A3=1/200

現場名
 北部消防庁舎等複合施設 新築工事
 顧客名
 吹田市 御中
 名称
 什器・備品 レイアウト
 物件管理No.

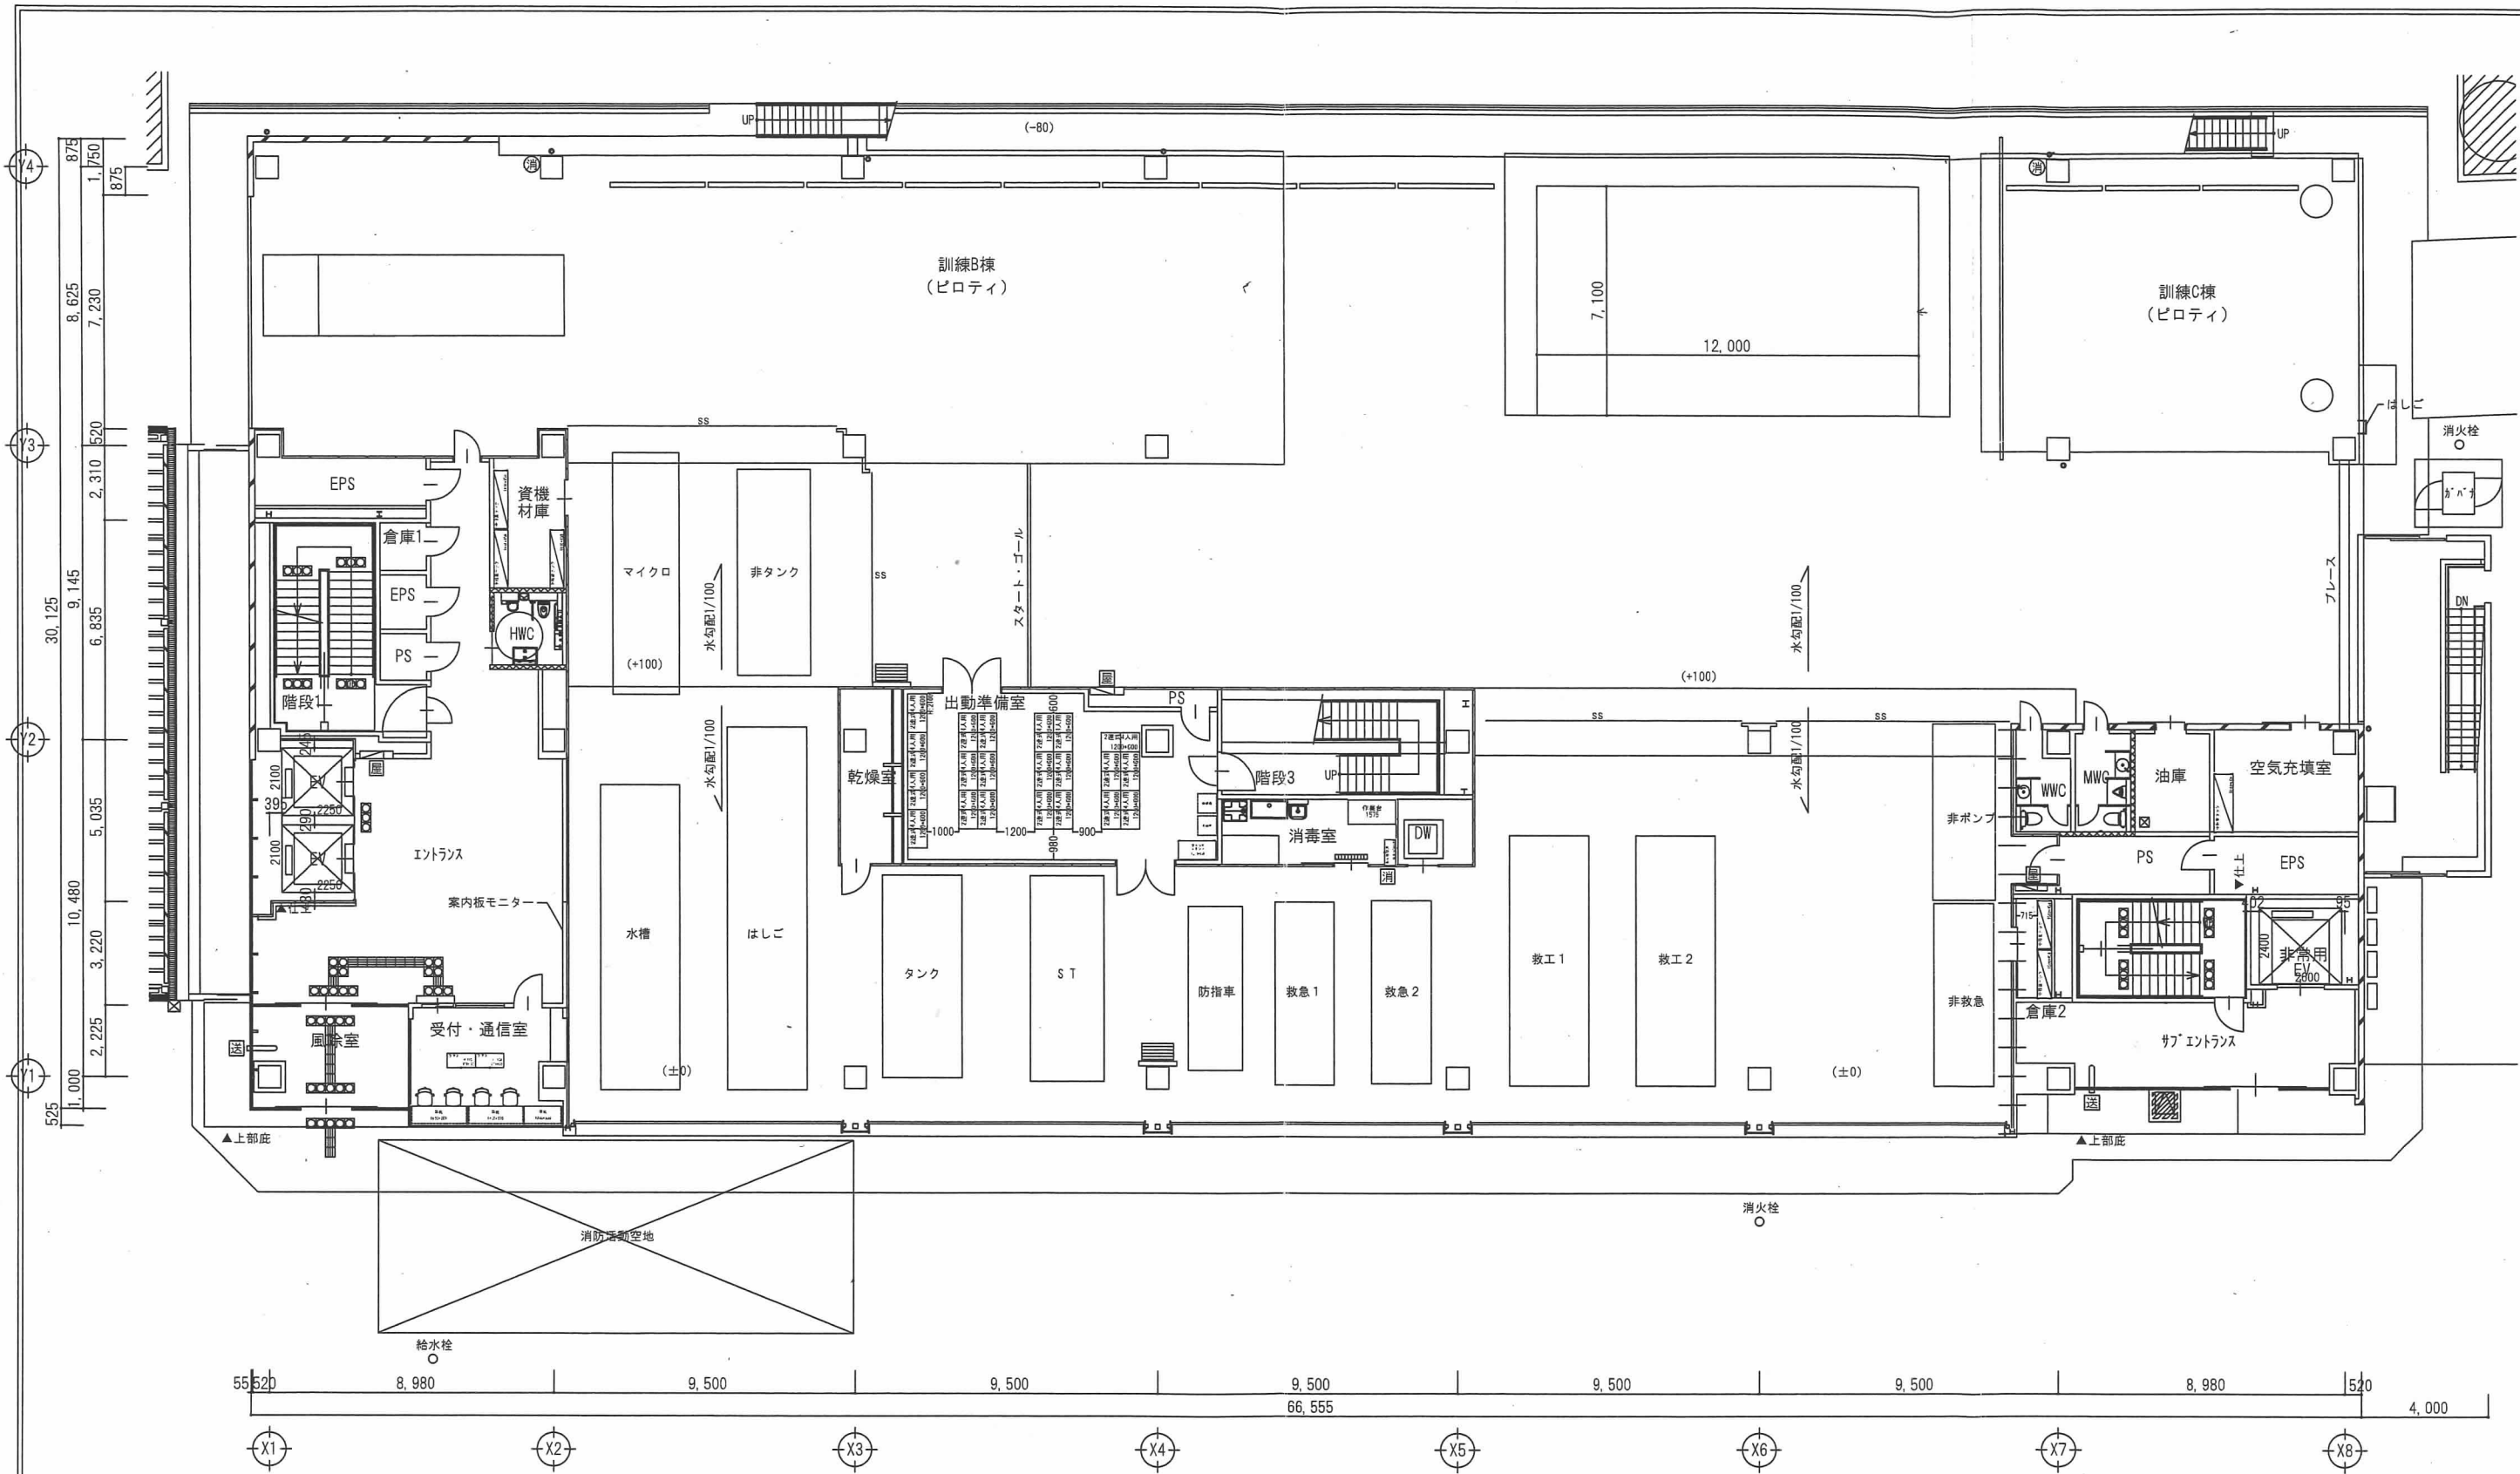

1F.

| | | | | | | |
|---|-------------|------------------|------------------|-------------------|-------------------------|--|
|  <p>株式会社 あい設計</p> | 備考 | vol.1 2020.04.09 | vol.4 2020.10.19 | 日付 2021.01.21 | 現場名 北部消防庁舎等複合施設 新築工事 | |
| | | vol.2 2020.05.19 | vol.5 2020.12.16 | | 顧客名 吹田市 御中 | |
| | | vol.3 2020.06.24 | vol.6 2021.01.08 | | | |
| 承認 asega | 検図 asega | 製図 satake | 尺度 A3=1/200 | 名称 什器・備品 レイアウト | 物件管理No. | |

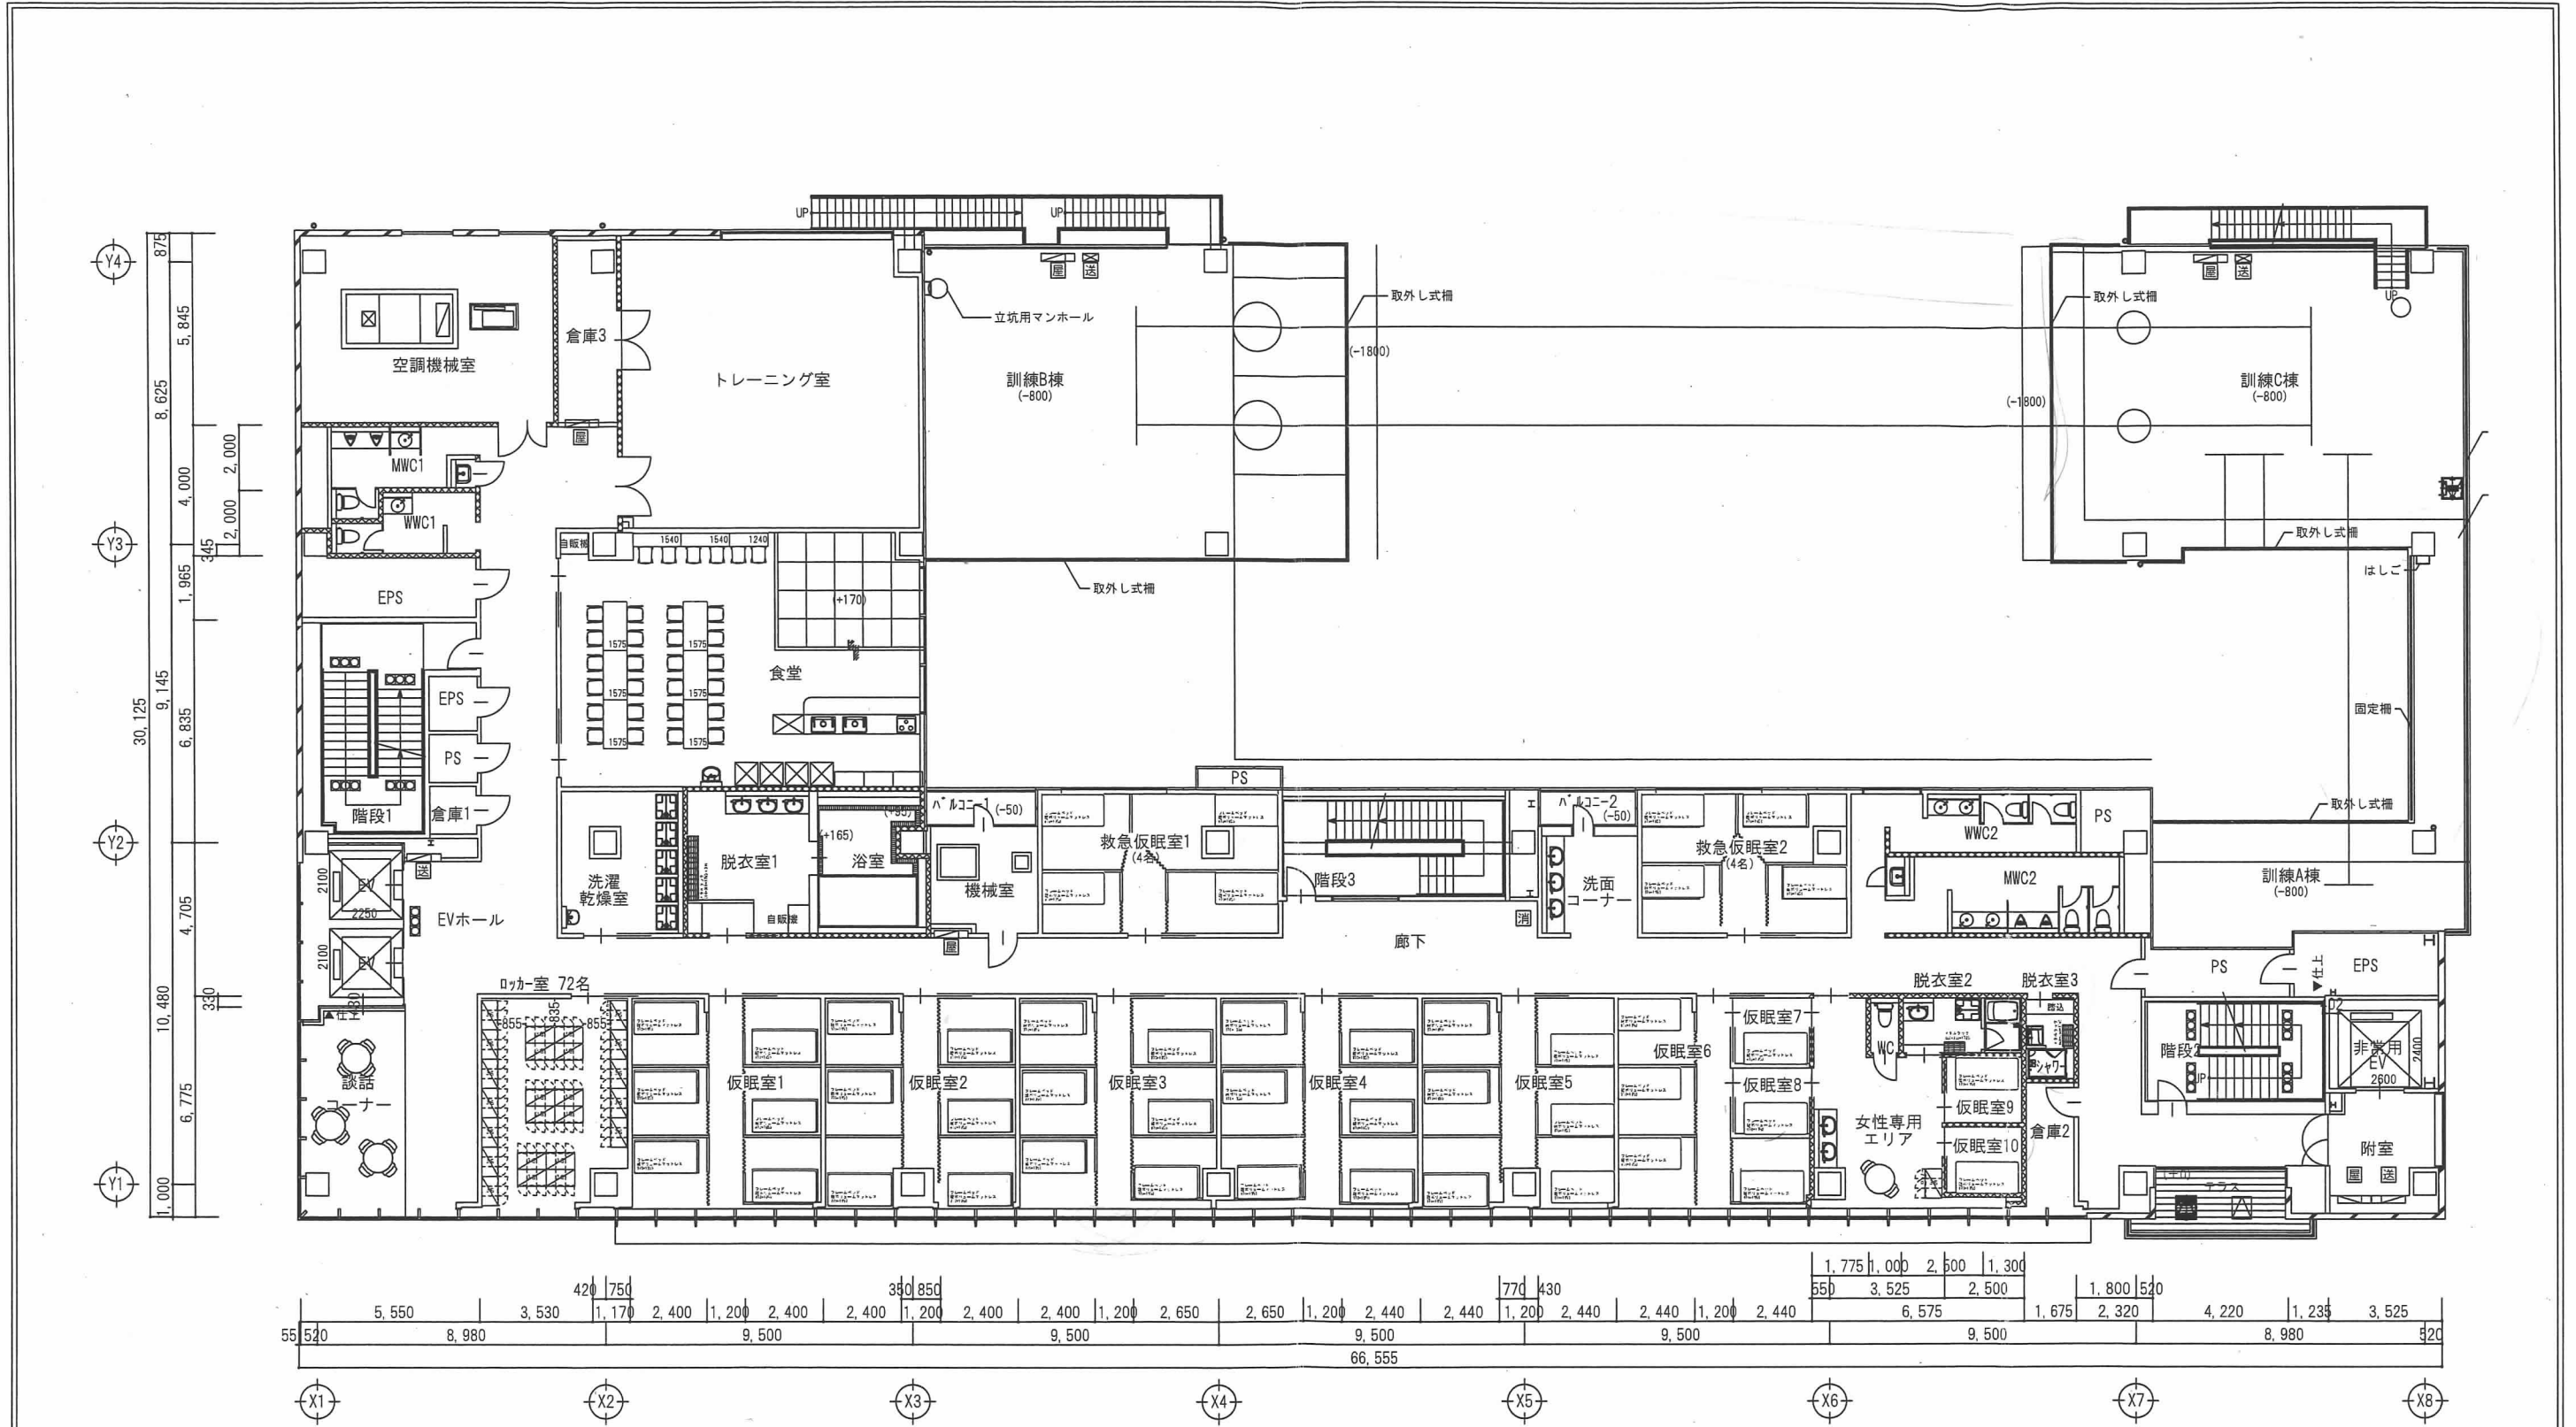

3F.

株式会社 あい設計

株式会社 あい設計


| | | |
|----|------------------|------------------|
| 備考 | vol.1 2020.04.09 | vol.4 2020.10.19 |
| | vol.2 2020.05.19 | vol.5 2020.12.16 |
| | vol.3 2020.06.24 | vol.6 2021.01.08 |

| | | | | | |
|----|-------|----|-------|----|--------|
| 承認 | asega | 検図 | asega | 製図 | satake |
|----|-------|----|-------|----|--------|


| | |
|----|------------|
| 日付 | 2021.01.21 |
| 尺度 | A3=1/200 |


| | | |
|-----|------------------|---------|
| 現場名 | 北部消防庁舎等複合施設 新築工事 | 避難ハッチ |
| 顧客名 | 吹田市 御中 | |
| 名称 | 什器・備品 レイアウト | 物件管理No. |

固定欄

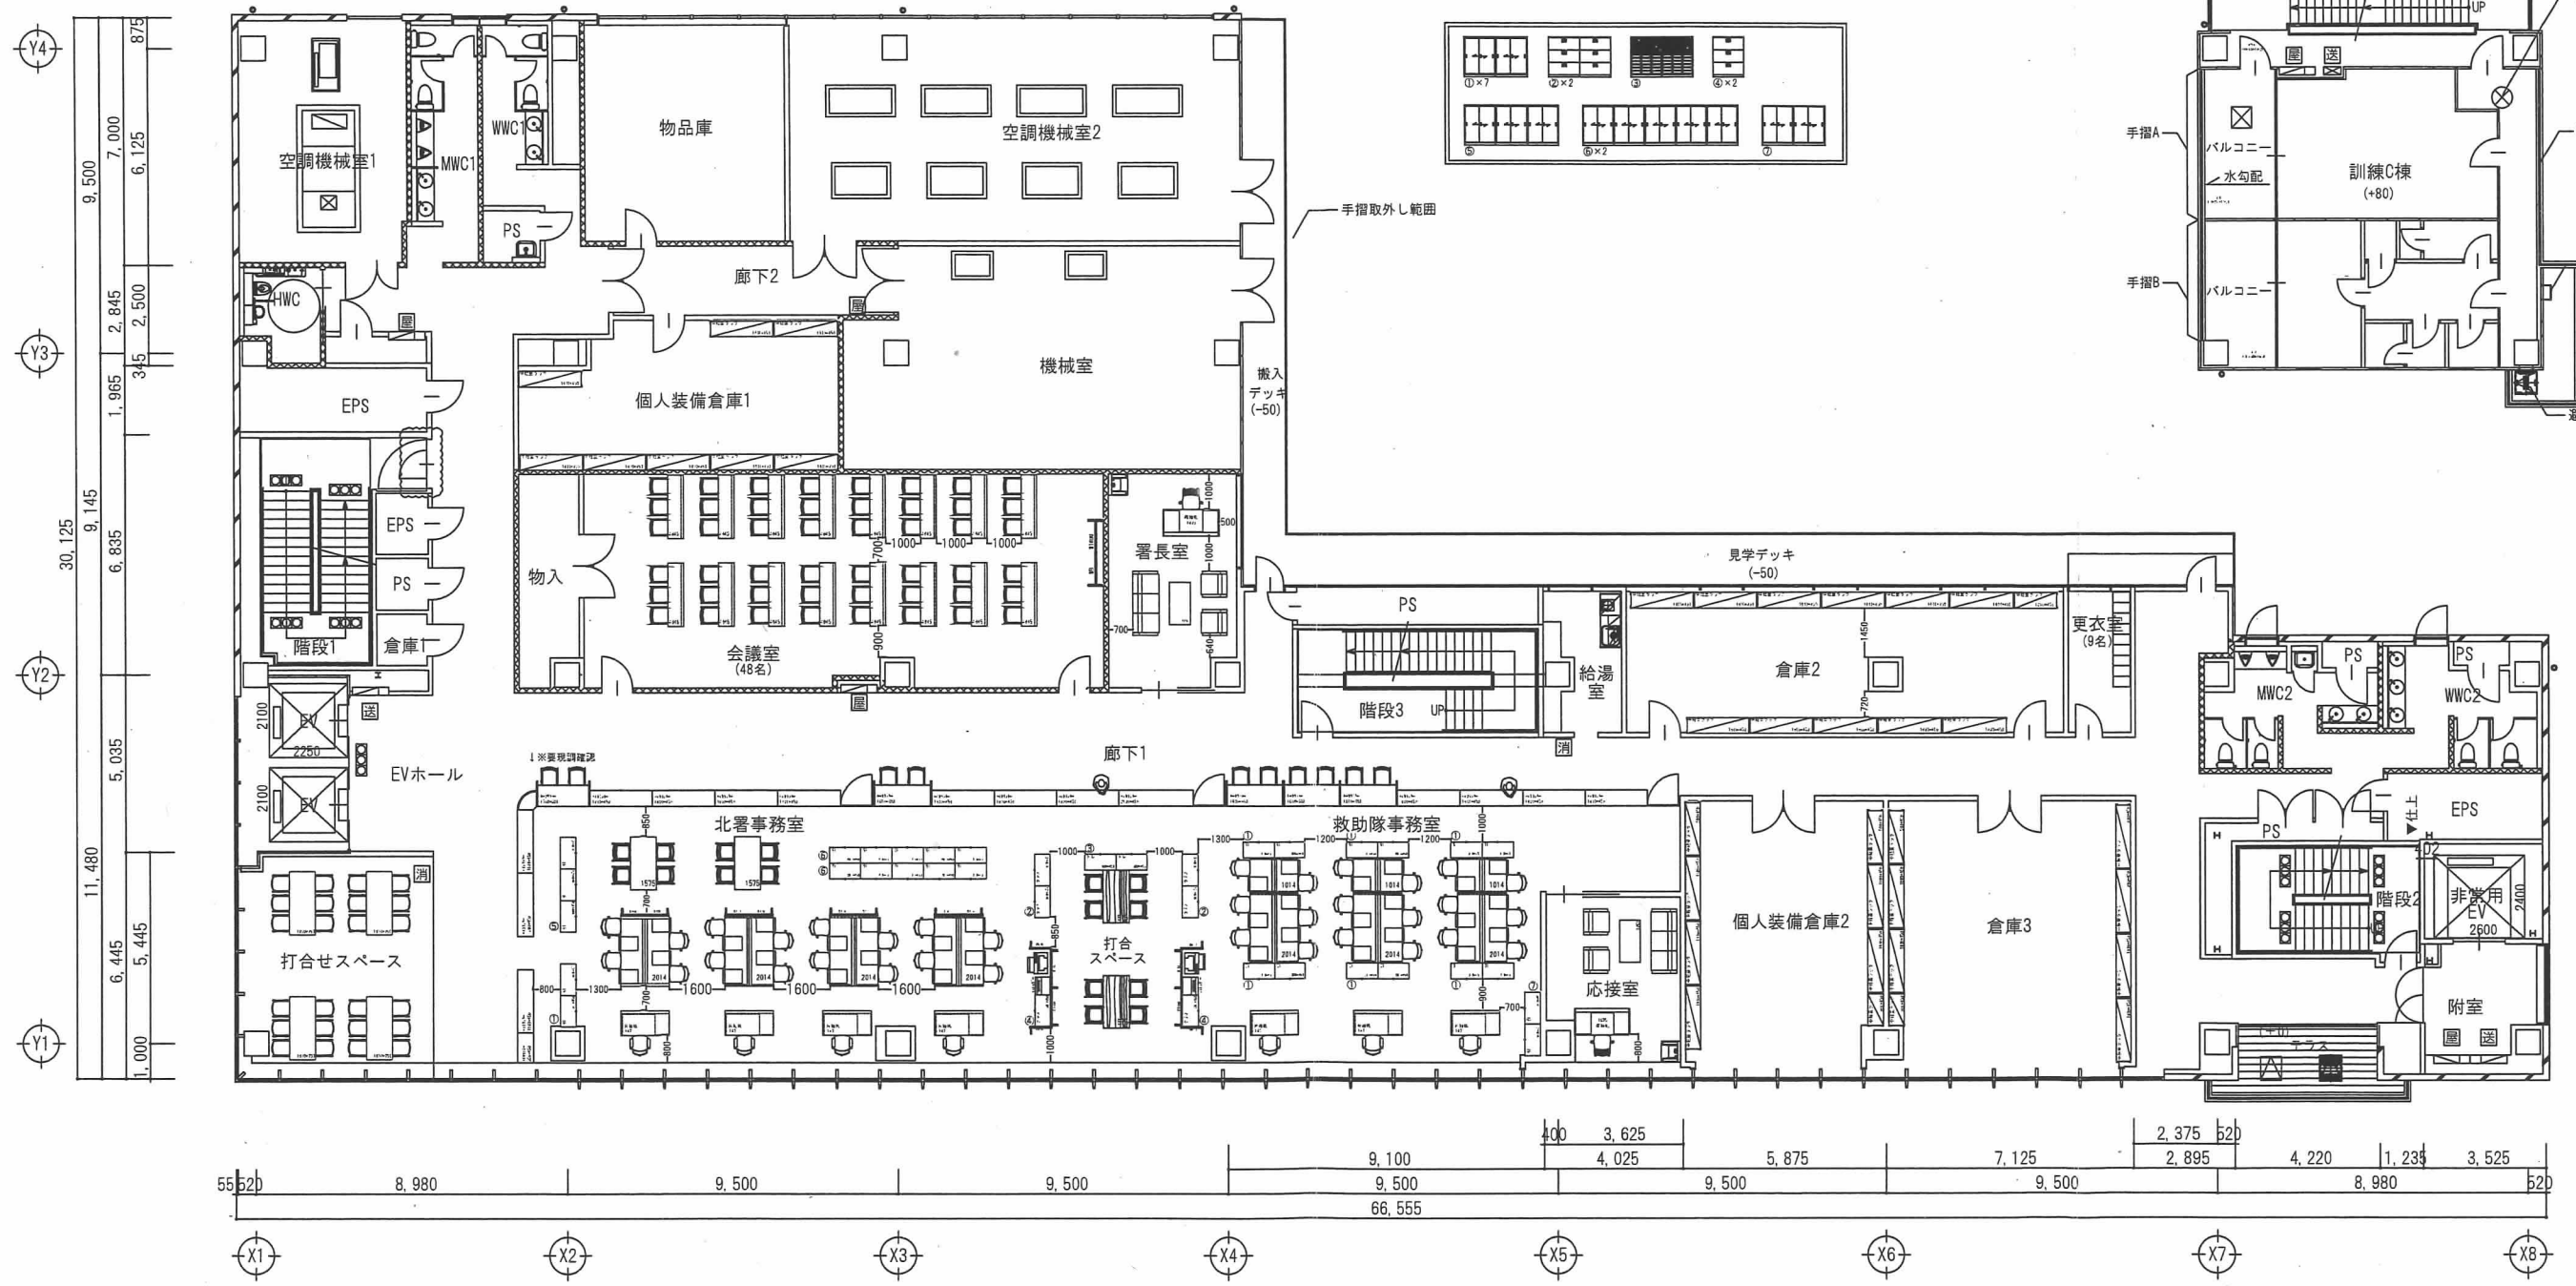

4F.

| | | | | | |
|---|-------------|------------------|------------------|------------------|-------------------------|
|  <p>株式会社 あい設計</p> | 備考 | vol.1 2020.04.09 | vol.4 2020.10.19 | 日付 2021.01.21 | 現場名 北部消防庁舎等複合施設 新築工事 |
| | | vol.2 2020.05.19 | vol.5 2020.12.16 | | 顧客名 吹田市 御中 |
| | | vol.3 2020.06.24 | vol.6 2021.01.08 | | |
| 株式会社 あい設計 | 承認 asega | 検図 asega | 製図 satake | 尺度 A3=1/200 | 物件管理No. |

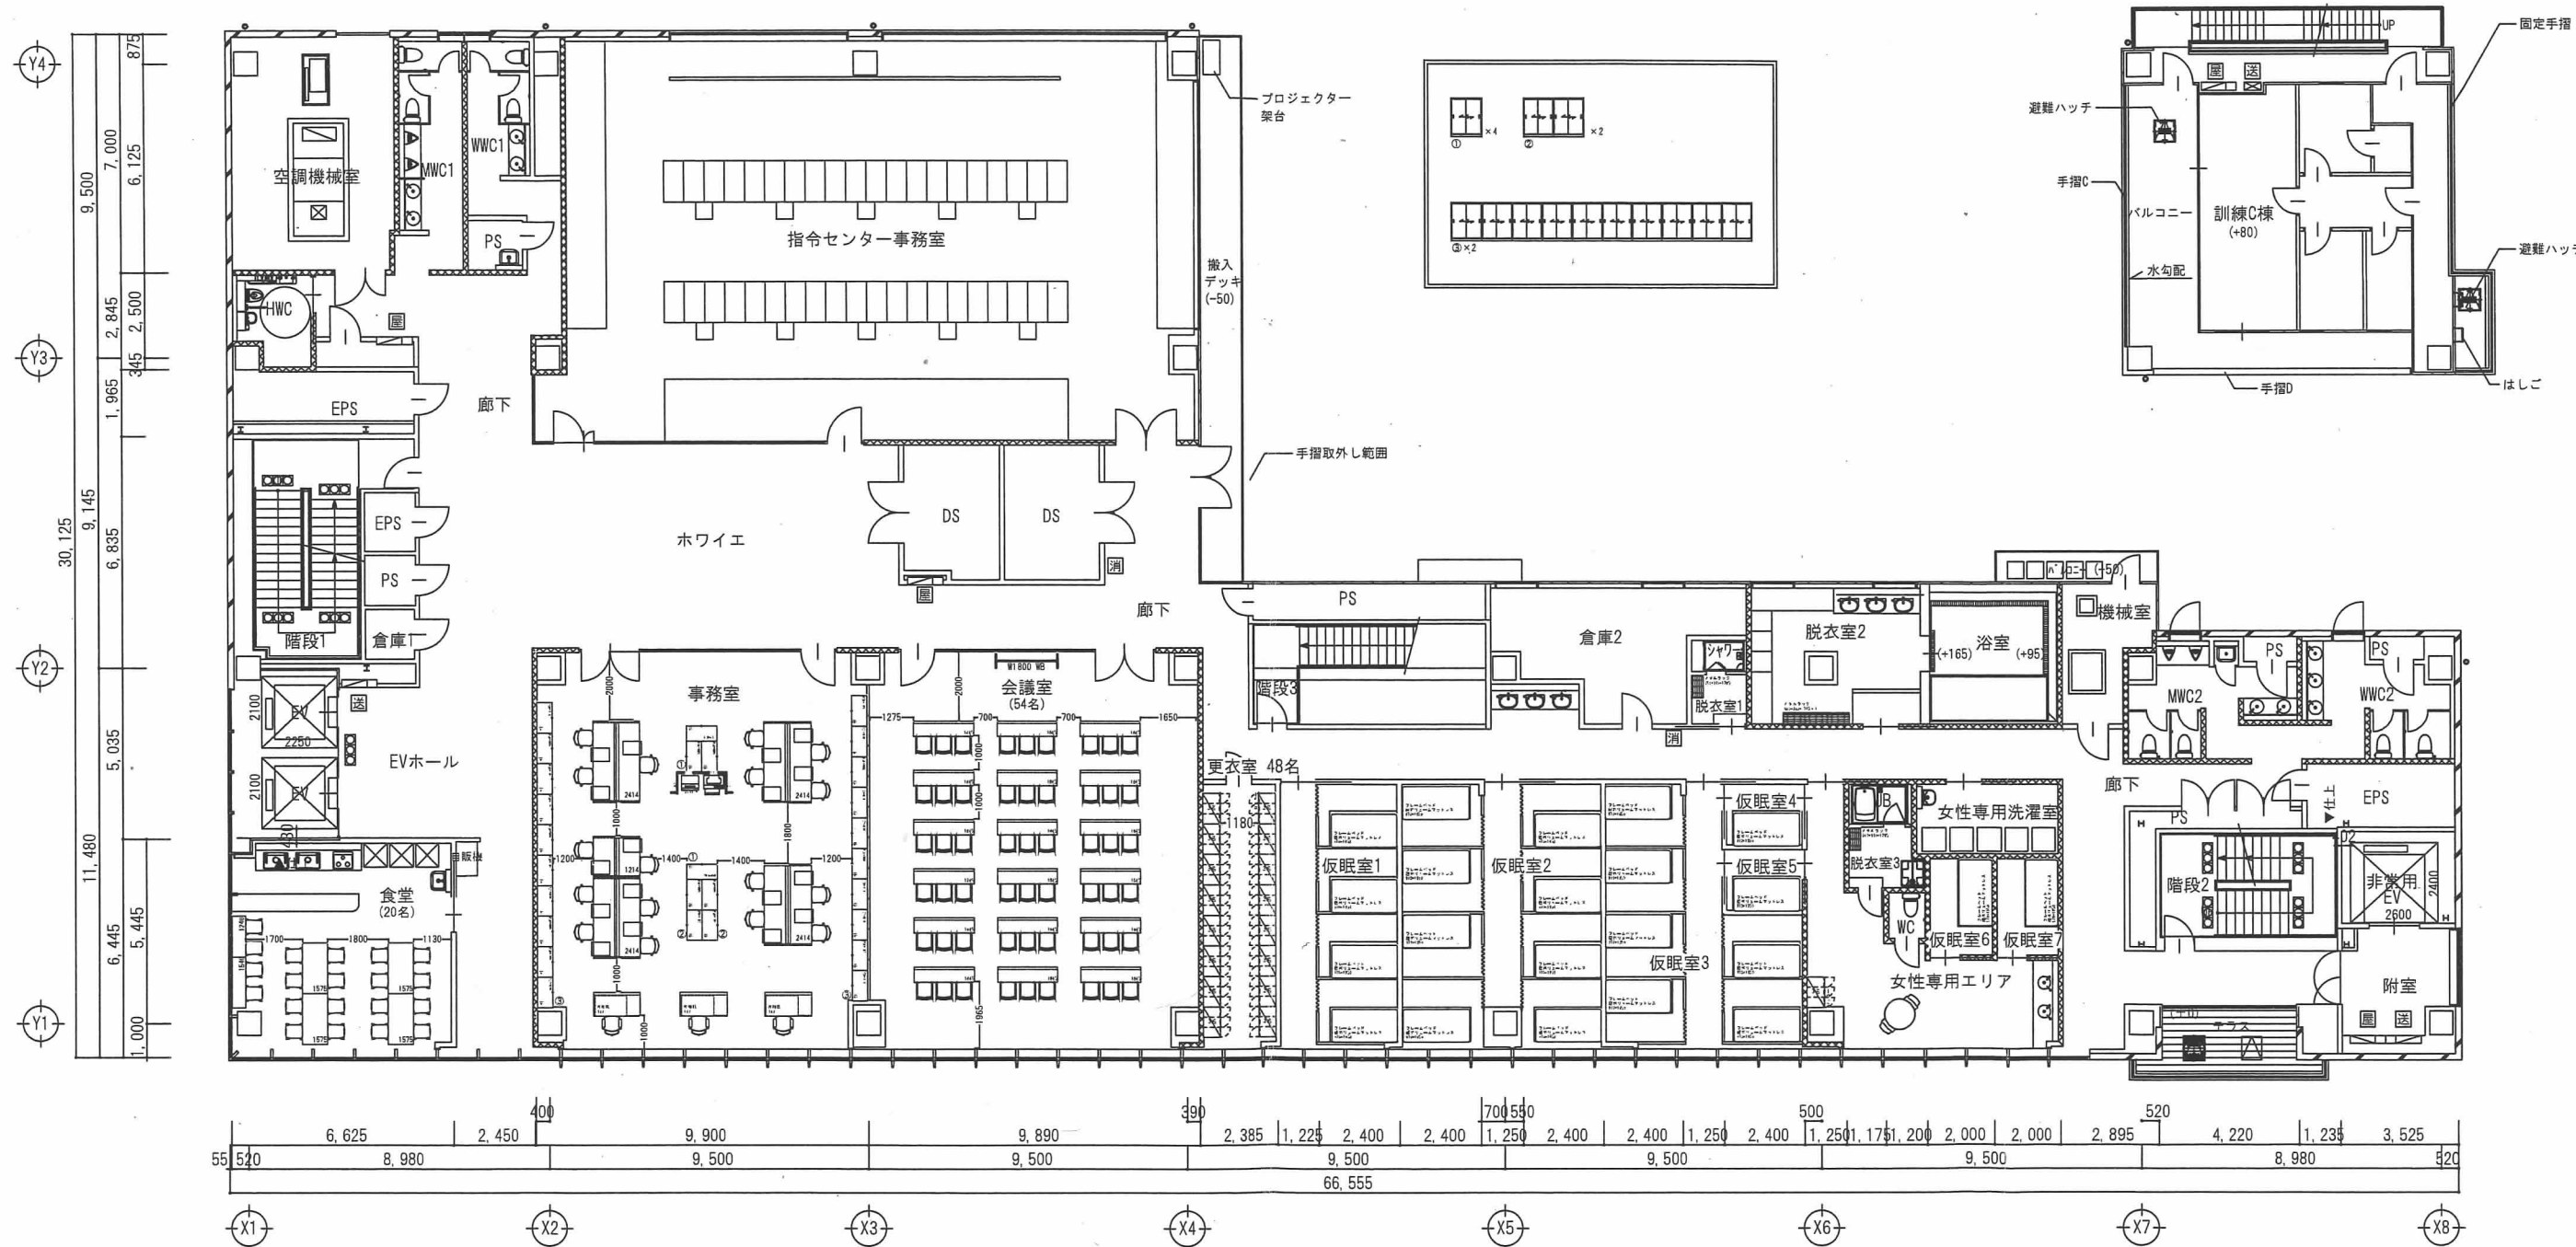

5F.

株式会社 あい設計


株式会社 あい設計

| | | | | |
|----|-------|------------|-------|------------|
| 備考 | vol.1 | 2020.04.09 | vol.4 | 2020.10.19 |
| | vol.2 | 2020.05.19 | vol.5 | 2020.12.16 |
| | vol.3 | 2020.06.24 | vol.6 | 2021.01.08 |

| | | | | | |
|----|-------|----|-------|----|--------|
| 承認 | asega | 検図 | asega | 製図 | satake |
|----|-------|----|-------|----|--------|

日付
2021.01.21
尺度
A3=1/200

現場名
北部消防庁舎等複合施設 新築工事
顧客名
吹田市 御中
名称
什器・備品 レイアウト
物件管理No.

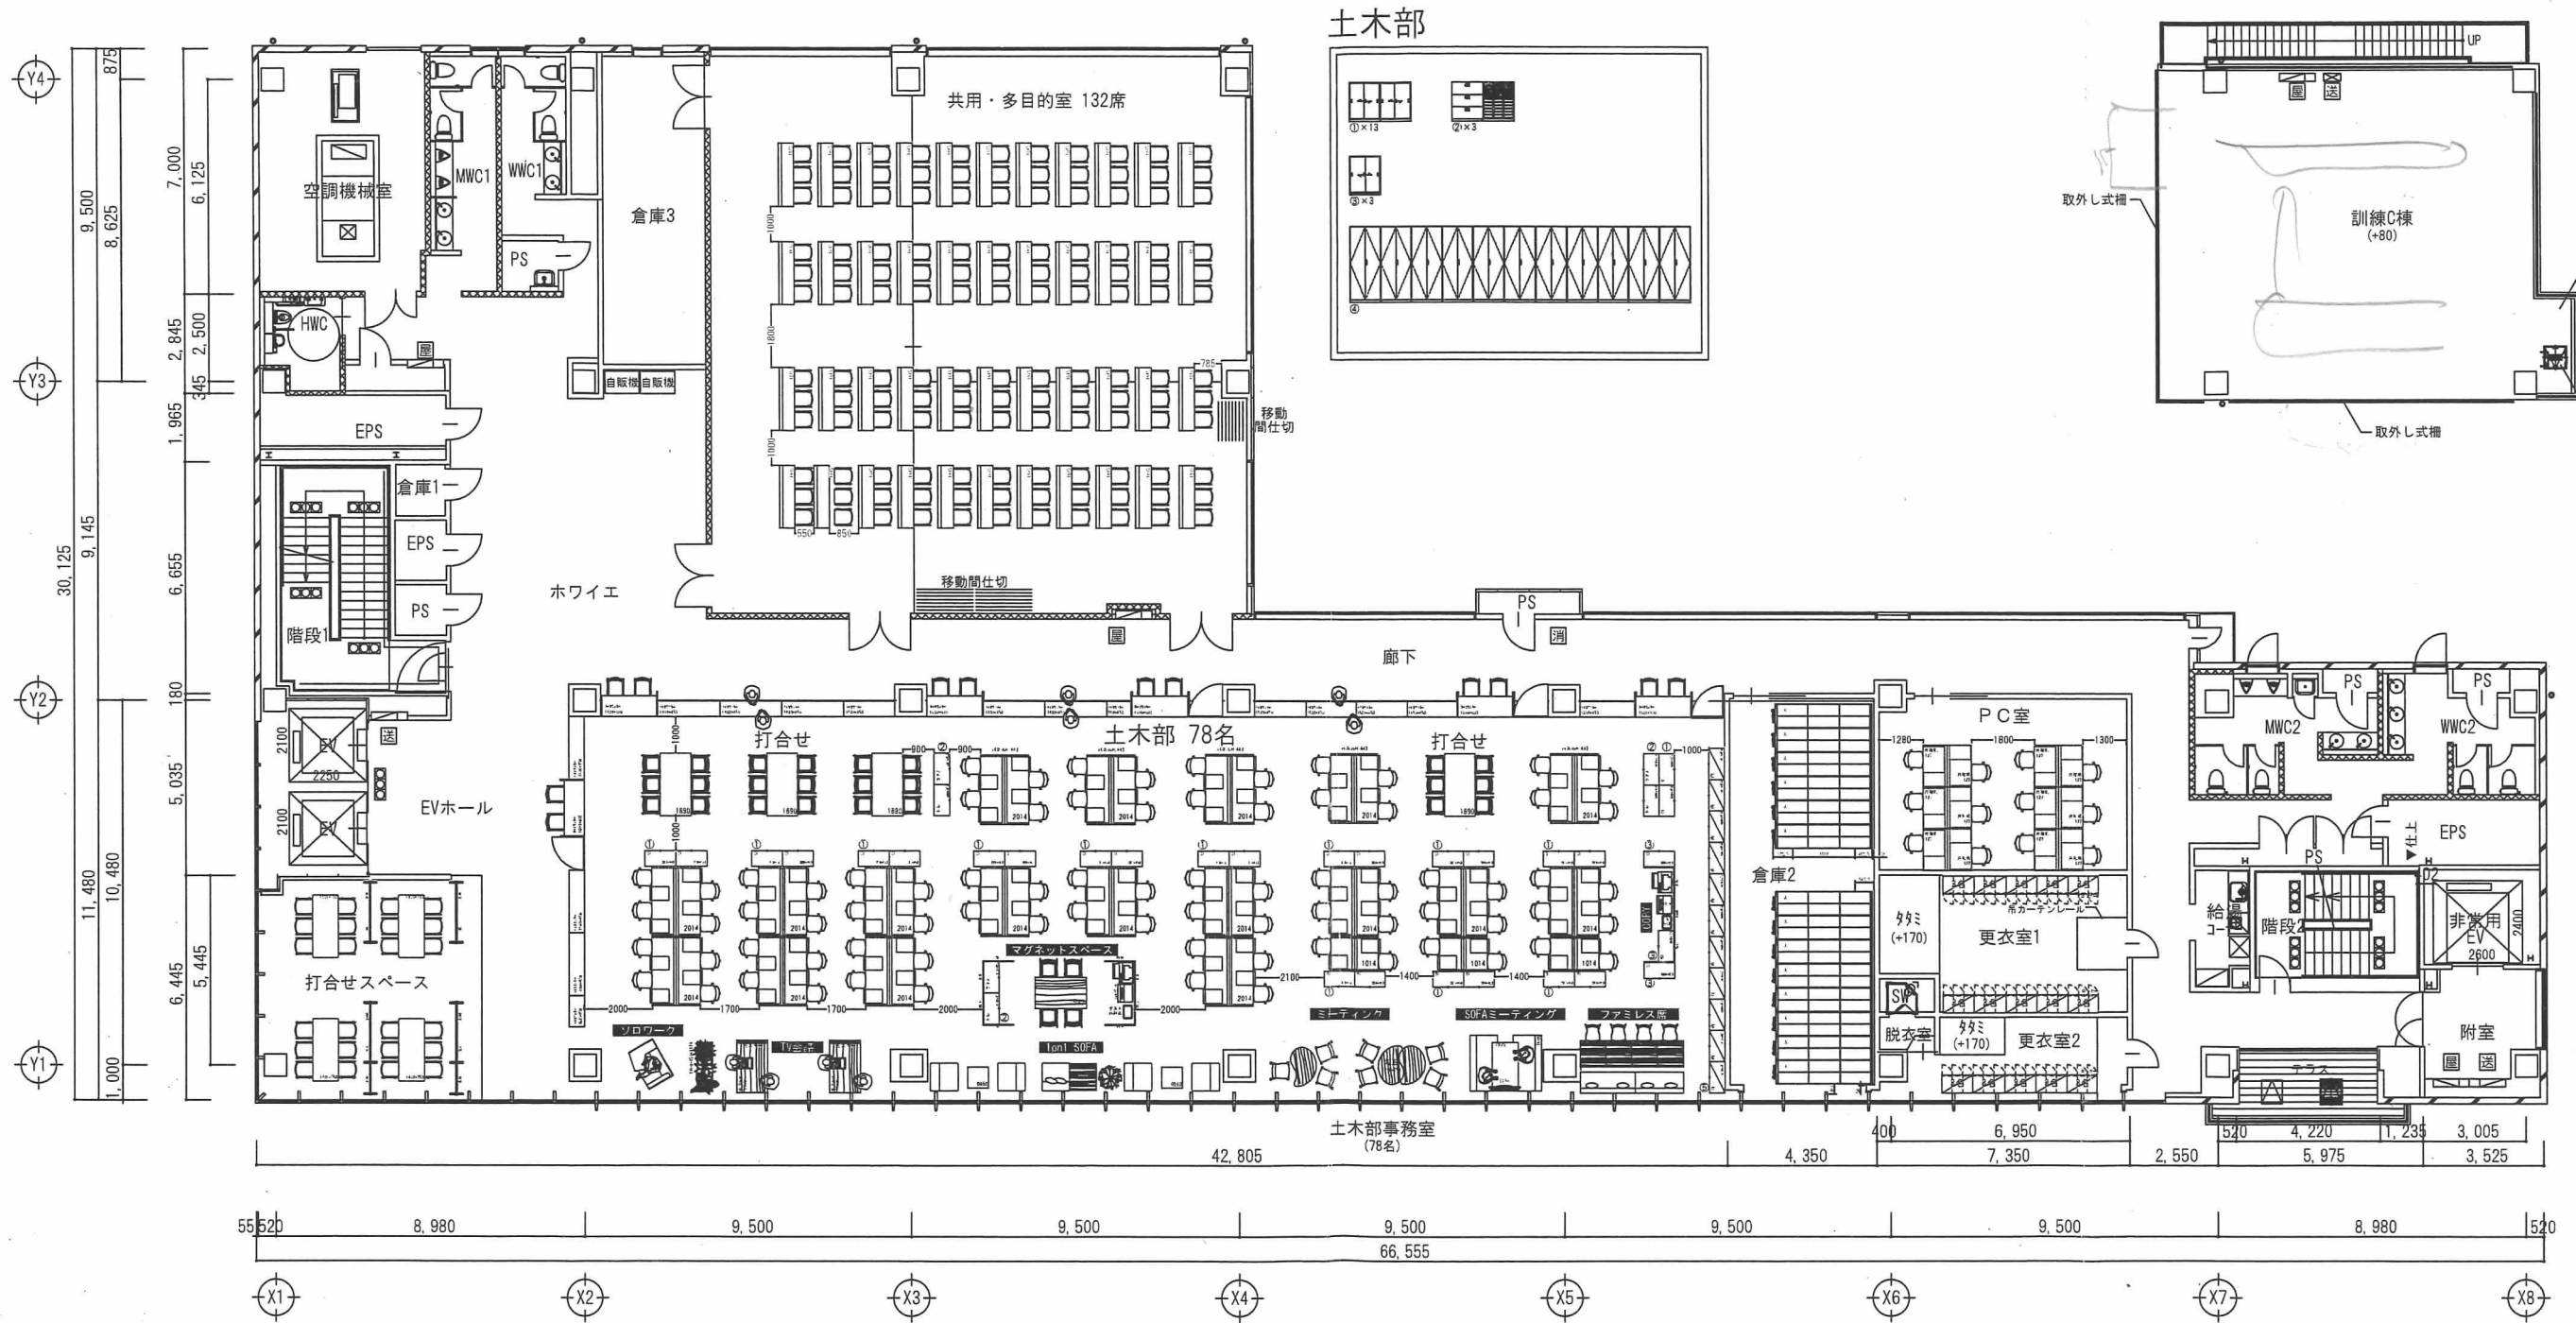

6F.

株式会社 あい設計


株式会社 あい設計

| | | | | |
|----|-------|------------|-------|------------|
| 備考 | vol.1 | 2020.04.09 | vol.4 | 2020.10.19 |
| | vol.2 | 2020.05.19 | vol.5 | 2020.12.16 |
| | vol.3 | 2020.06.24 | vol.6 | 2021.01.08 |

| | | | | | |
|----|-------|----|-------|----|--------|
| 承認 | asega | 検図 | asega | 製図 | satake |
|----|-------|----|-------|----|--------|

日付
2021.01.21
尺度
A3=1/200

現場名
北部消防庁舎等複合施設 新築工事
顧客名
吹田市 御中
名称
什器・備品 レイアウト
物件管理No.

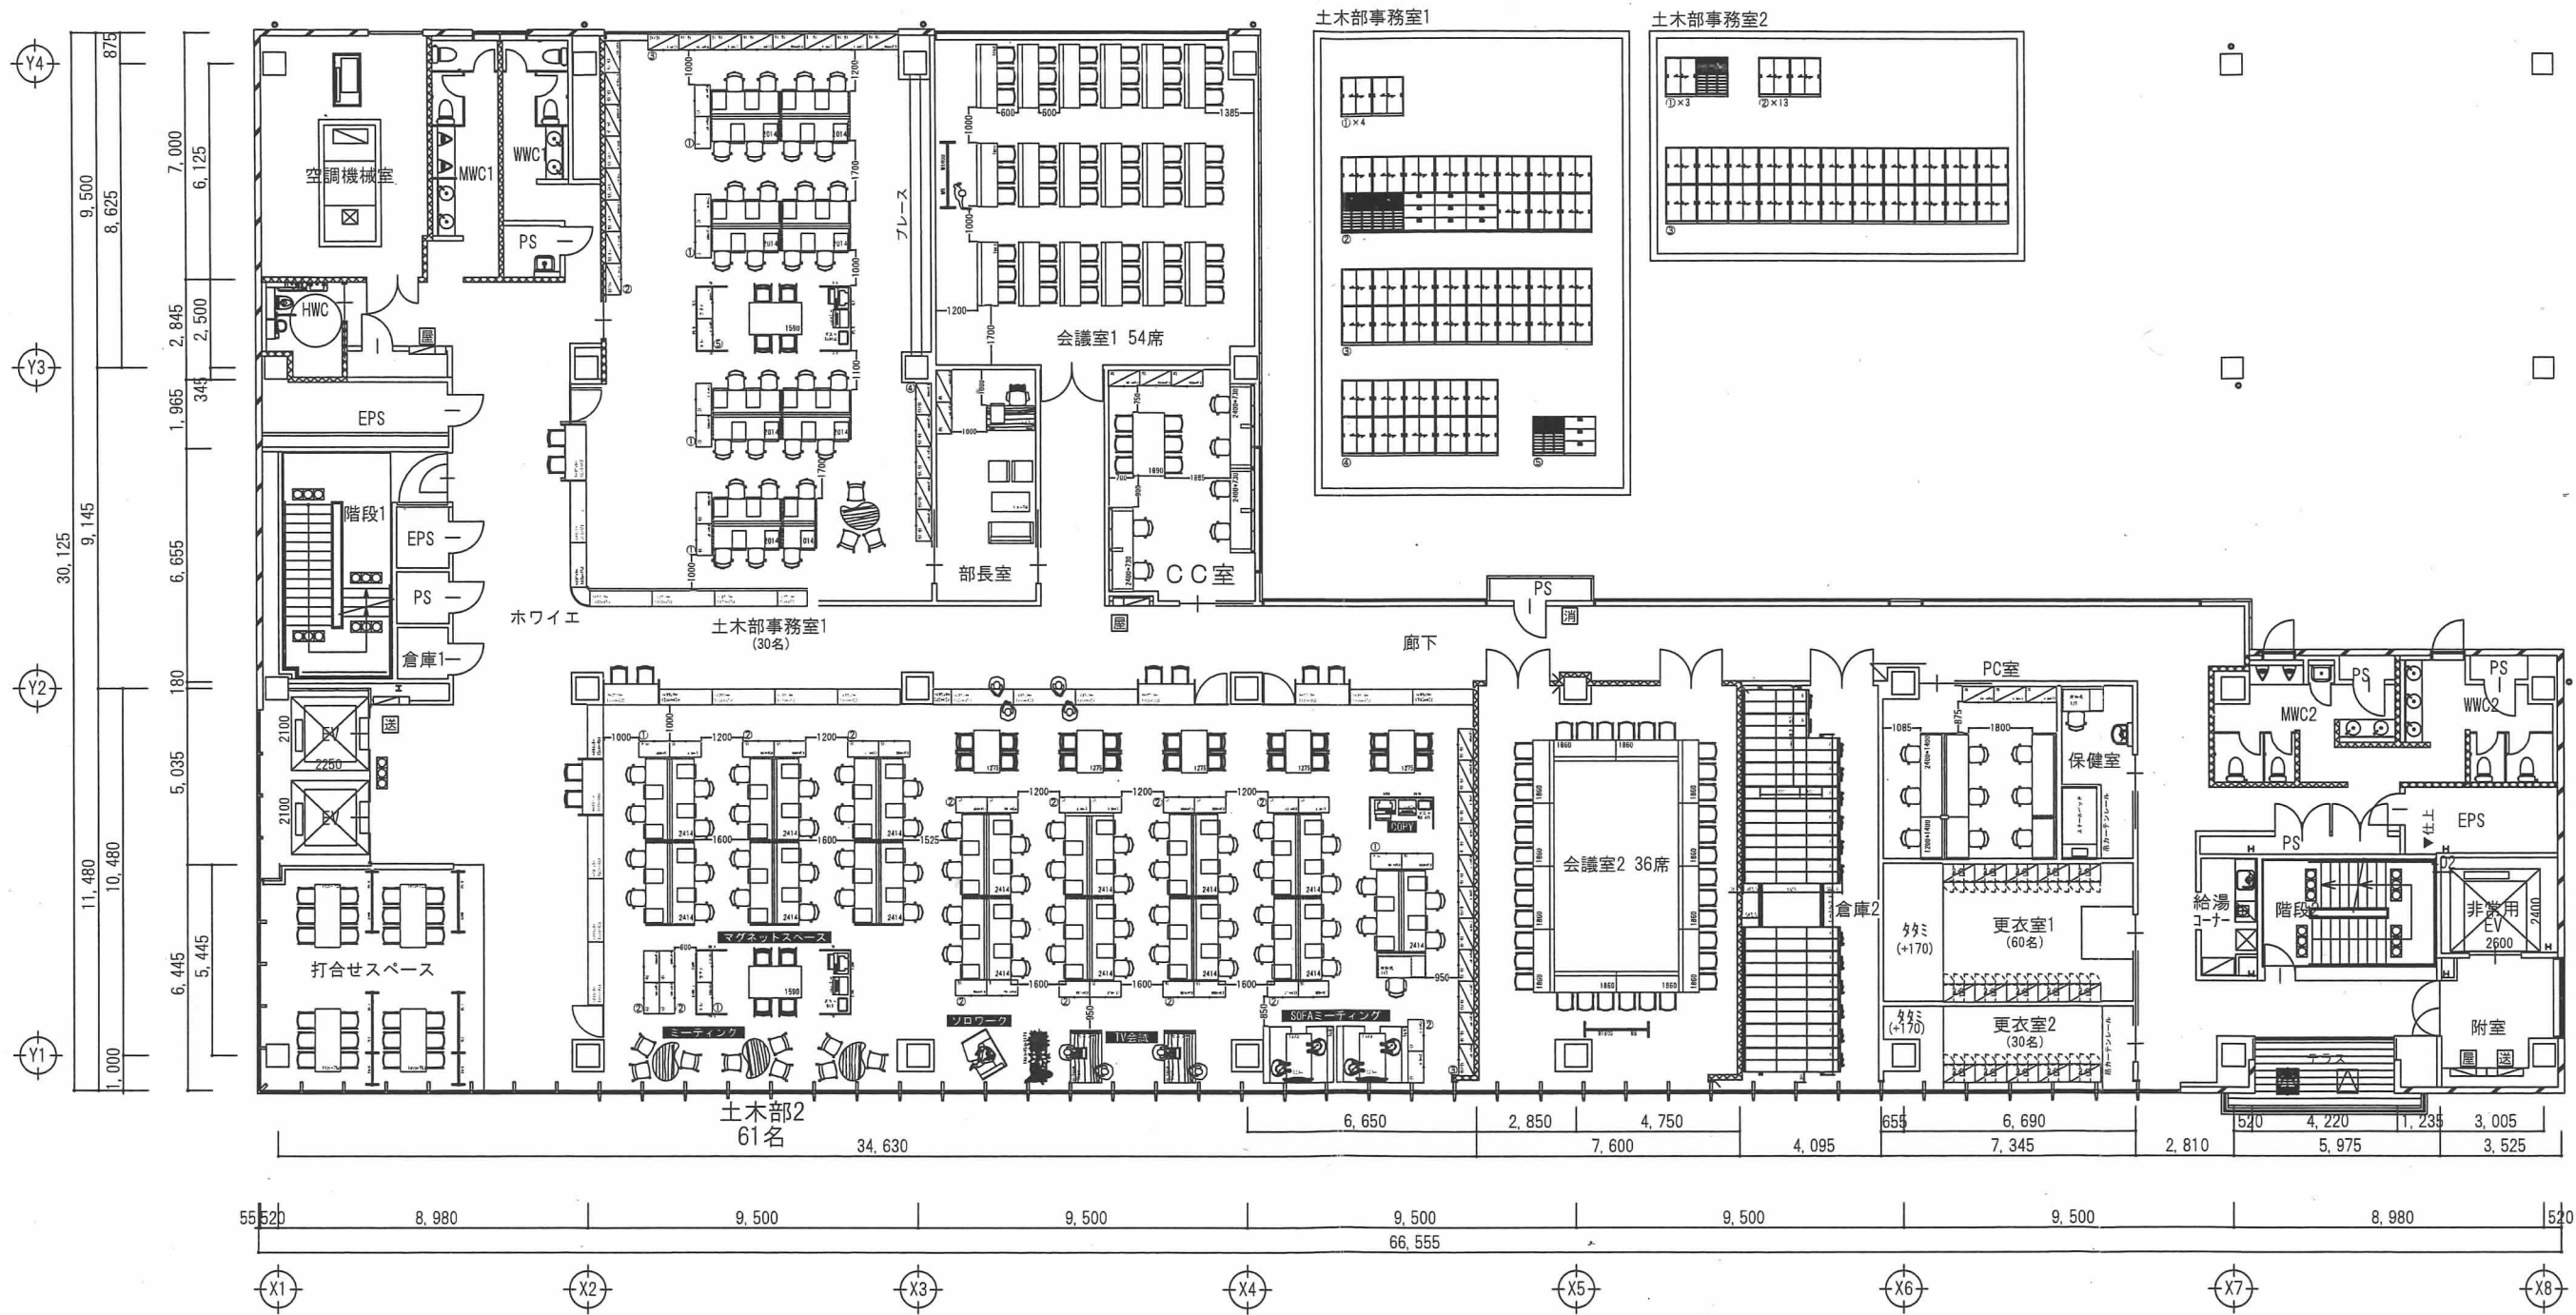

7F.


株式会社 あい設計

株式会社 あい設計

| | | | | |
|----|-------|------------|-------|------------|
| 備考 | vol.1 | 2020.04.09 | vol.4 | 2020.10.19 |
| | vol.2 | 2020.05.19 | vol.5 | 2020.12.16 |
| | vol.3 | 2020.06.24 | vol.6 | 2021.01.08 |
| 承認 | asega | | 検図 | asega |
| | | | 製図 | satake |

日付
2021.01.21
尺度
A3=1/200

現場名
北部消防庁舎等複合施設 新築工事
顧客名
吹田市 御中
名称
什器・備品 レイアウト
物件管理No.

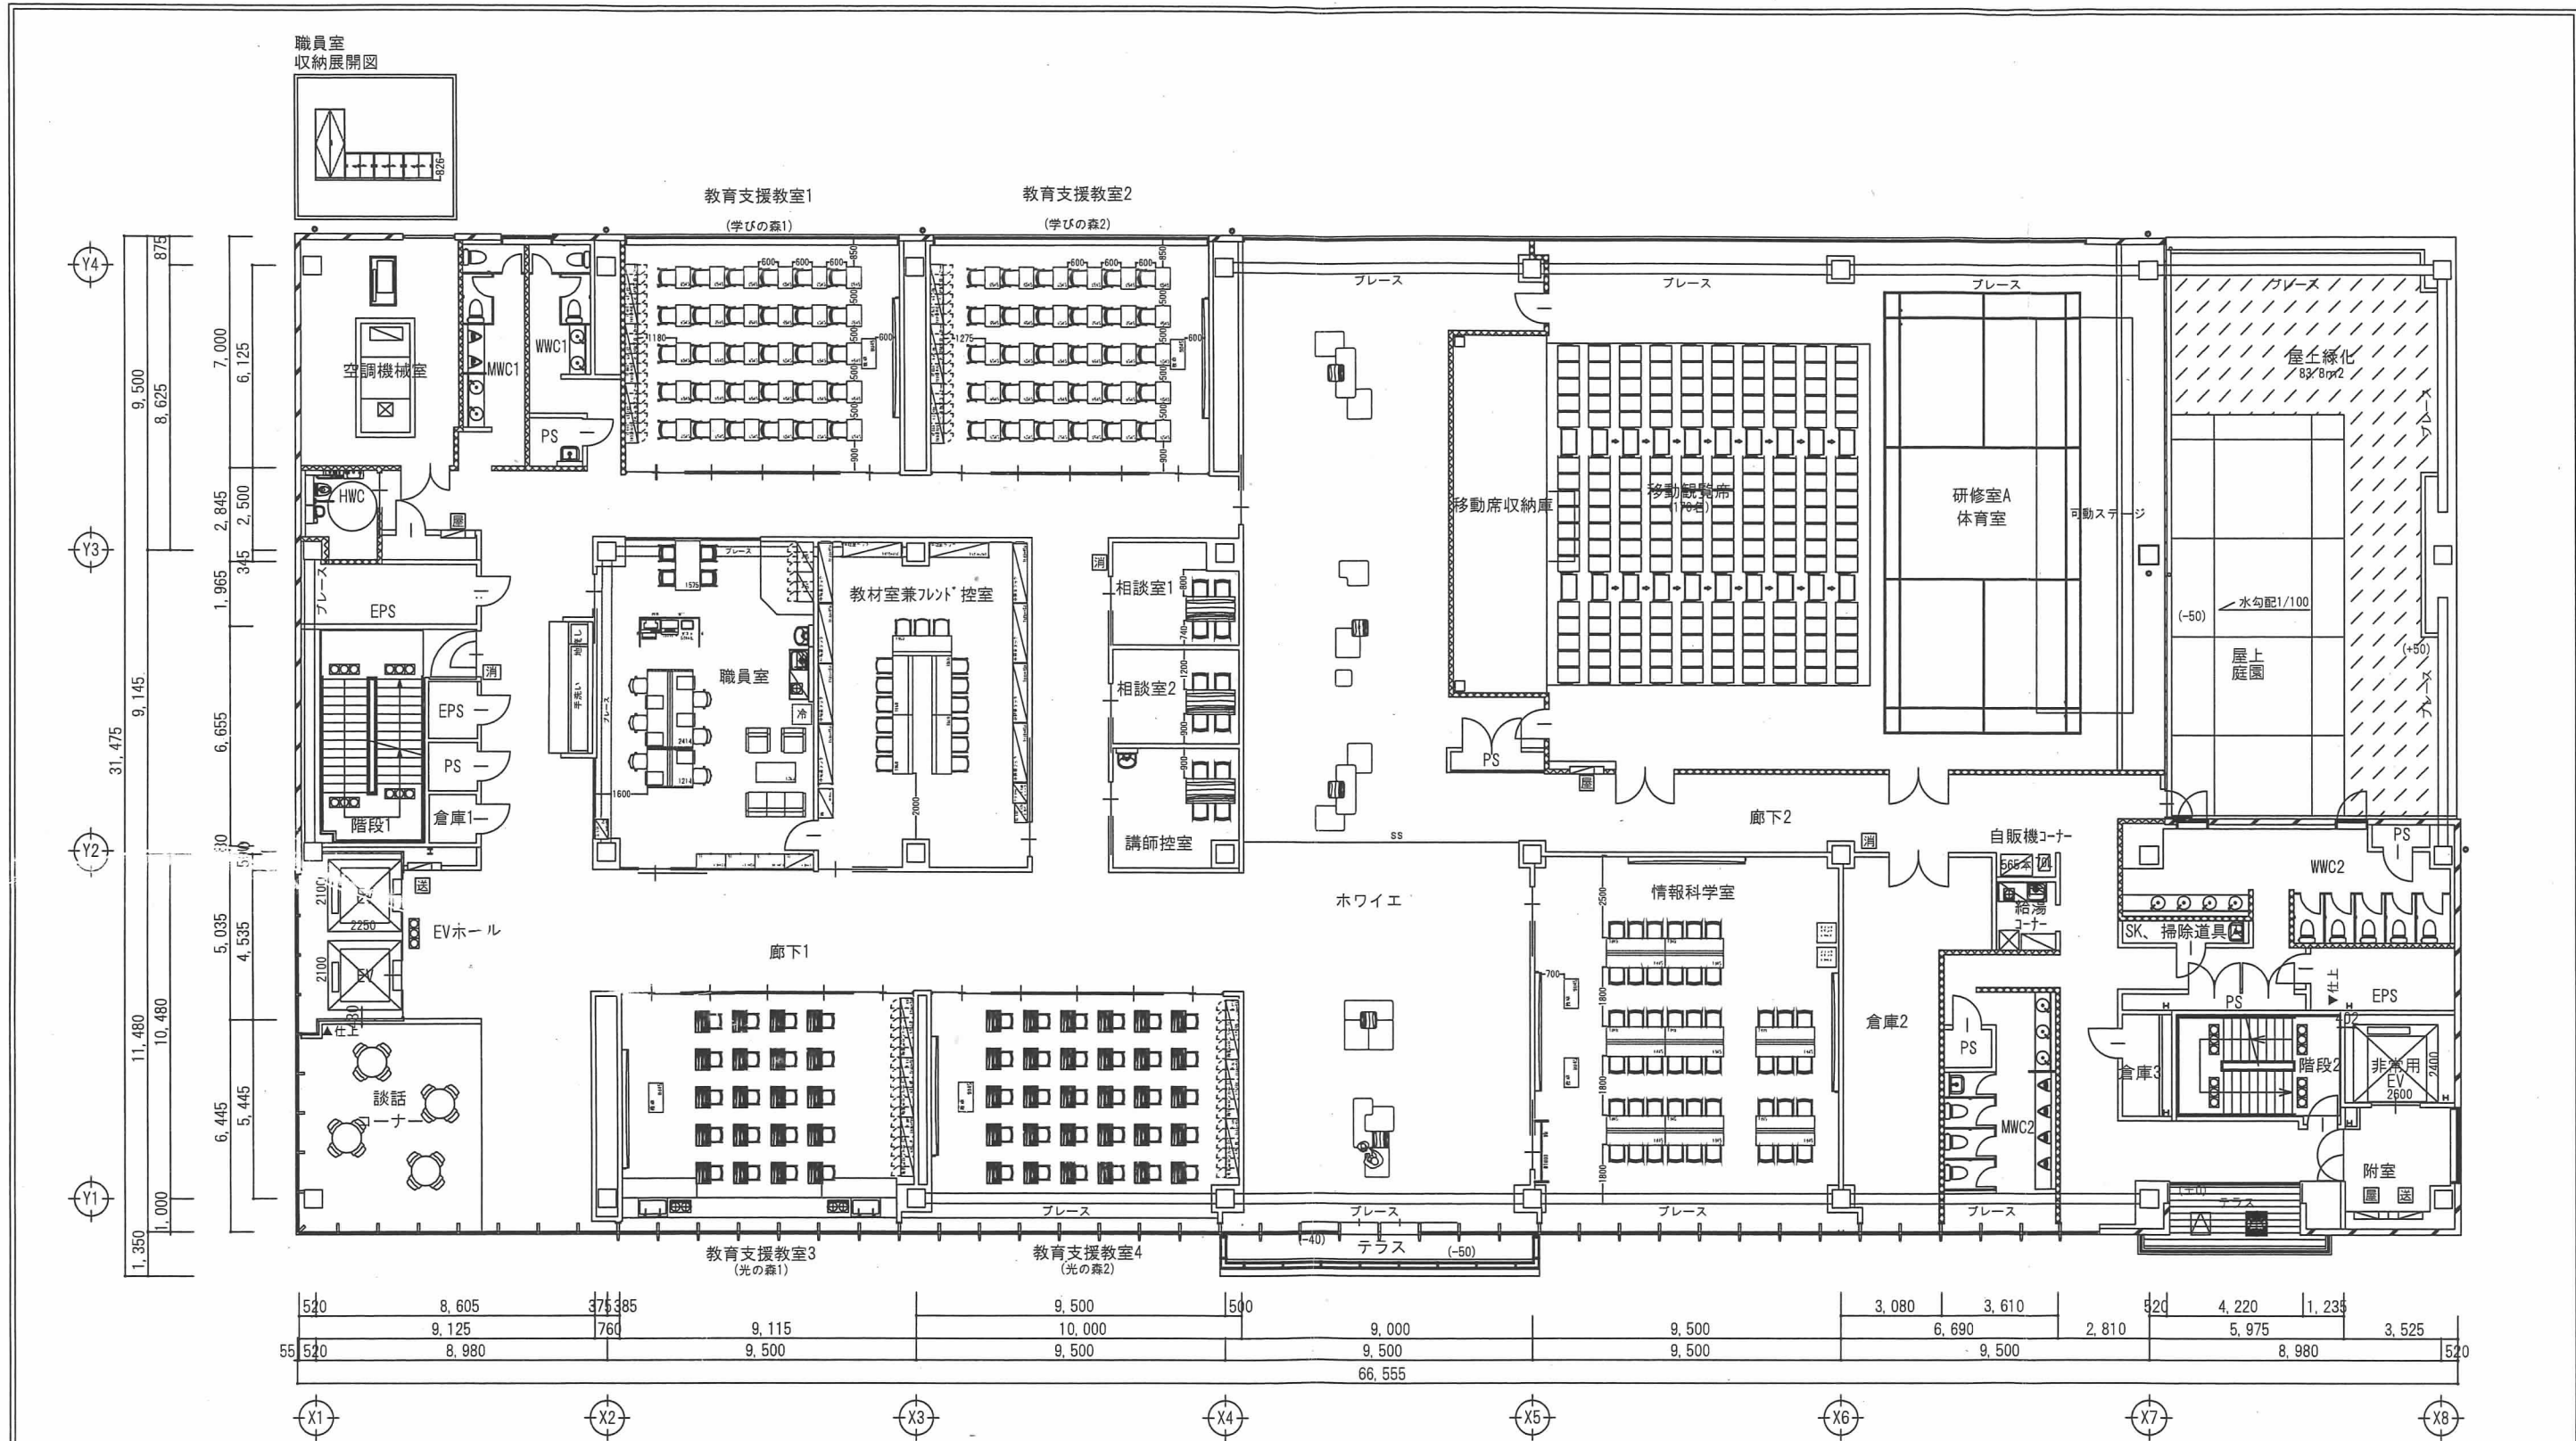

8F.

株式会社 あい設計


株式会社 あい設計

備考
vol.1 2020.04.09 vol.4 2020.10.19
vol.2 2020.05.19 vol.5 2020.12.16
vol.3 2020.06.24

承認 asega 検図 asega 製図 satake

日付
2021.01.08
尺度
A3=1/200

現場名
北部消防庁舎等複合施設 新築工事
顧客名
吹田市 御中
名称
什器・備品 レイアウト
物件管理No.

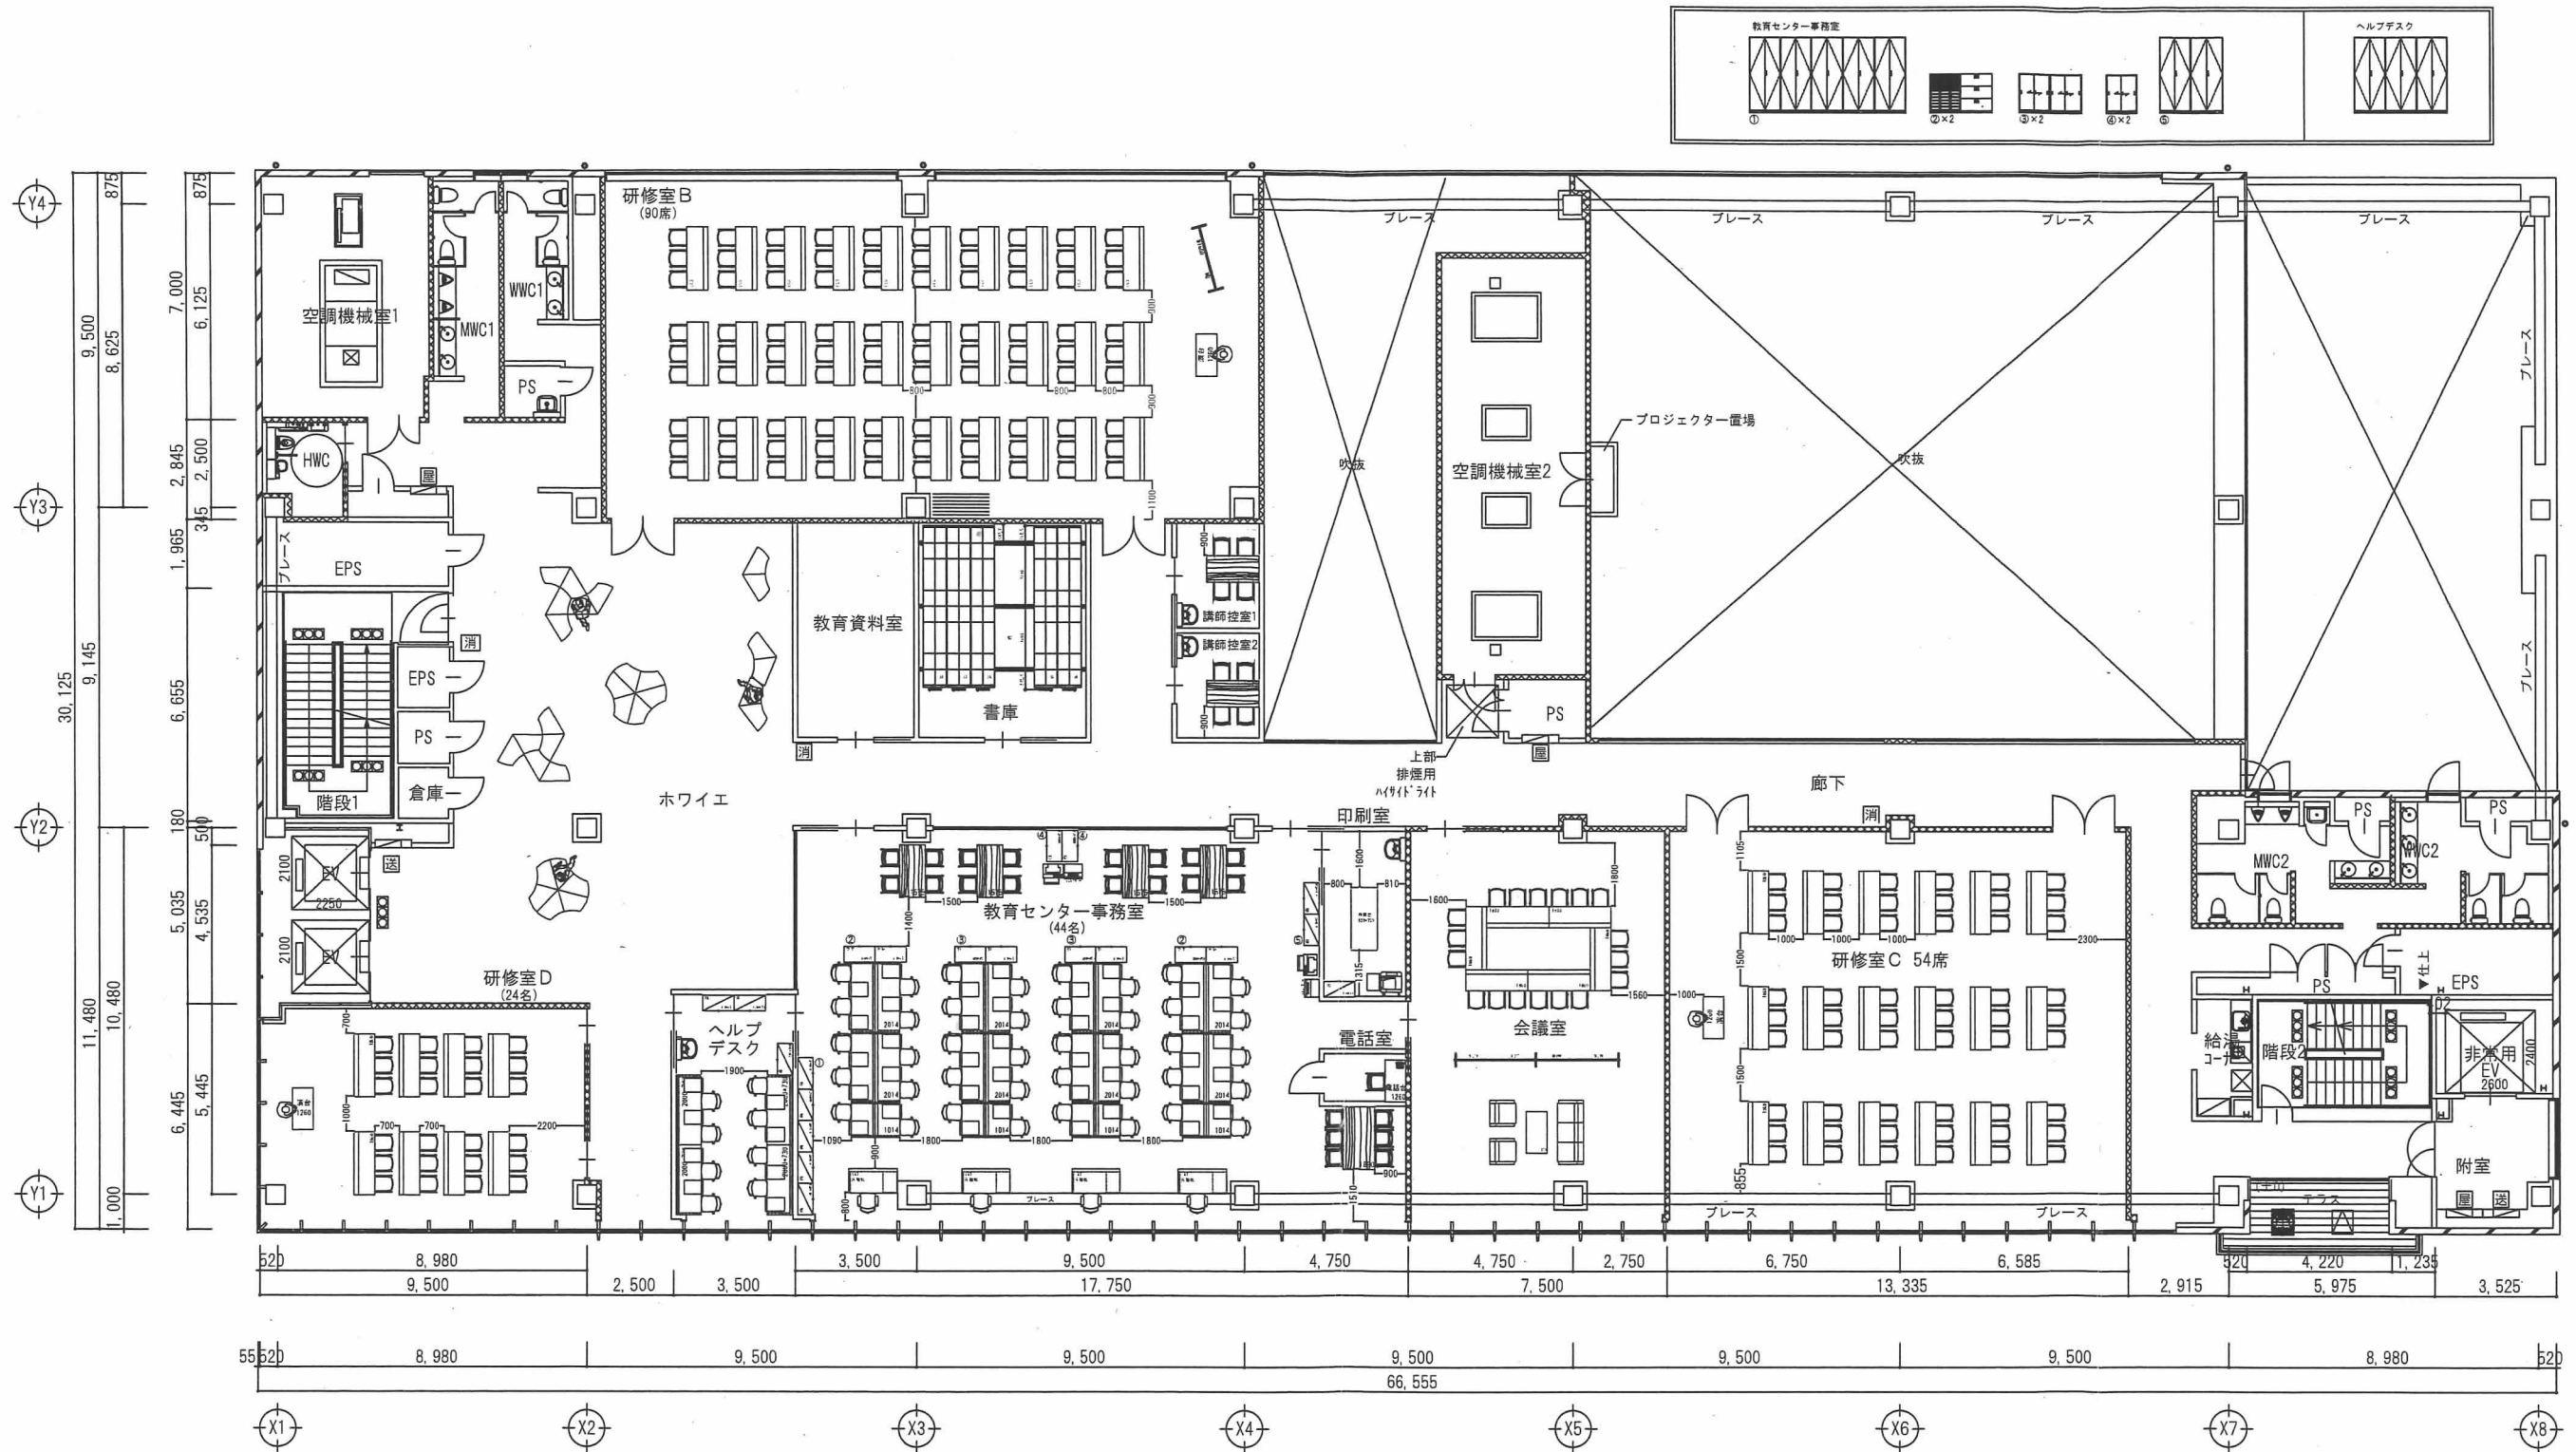

9F.




株式会社 あい設計

| | | | | |
|----|-------|------------|-------|------------|
| 備考 | vol.1 | 2020.04.09 | vol.4 | 2020.10.19 |
| | vol.2 | 2020.05.19 | vol.5 | 2020.12.16 |
| | vol.3 | 2020.06.24 | vol.6 | 2021.01.08 |
| 承認 | asega | | 検図 | asega |
| | | | 製図 | satake |

| | |
|----|------------|
| 日付 | 2021.01.21 |
| 尺度 | A3=1/200 |

| | | |
|-----|------------------|---------|
| 現場名 | 北部消防庁舎等複合施設 新築工事 | |
| 顧客名 | 吹田市 御中 | |
| 名称 | 什器・備品 レイアウト | 物件管理No. |

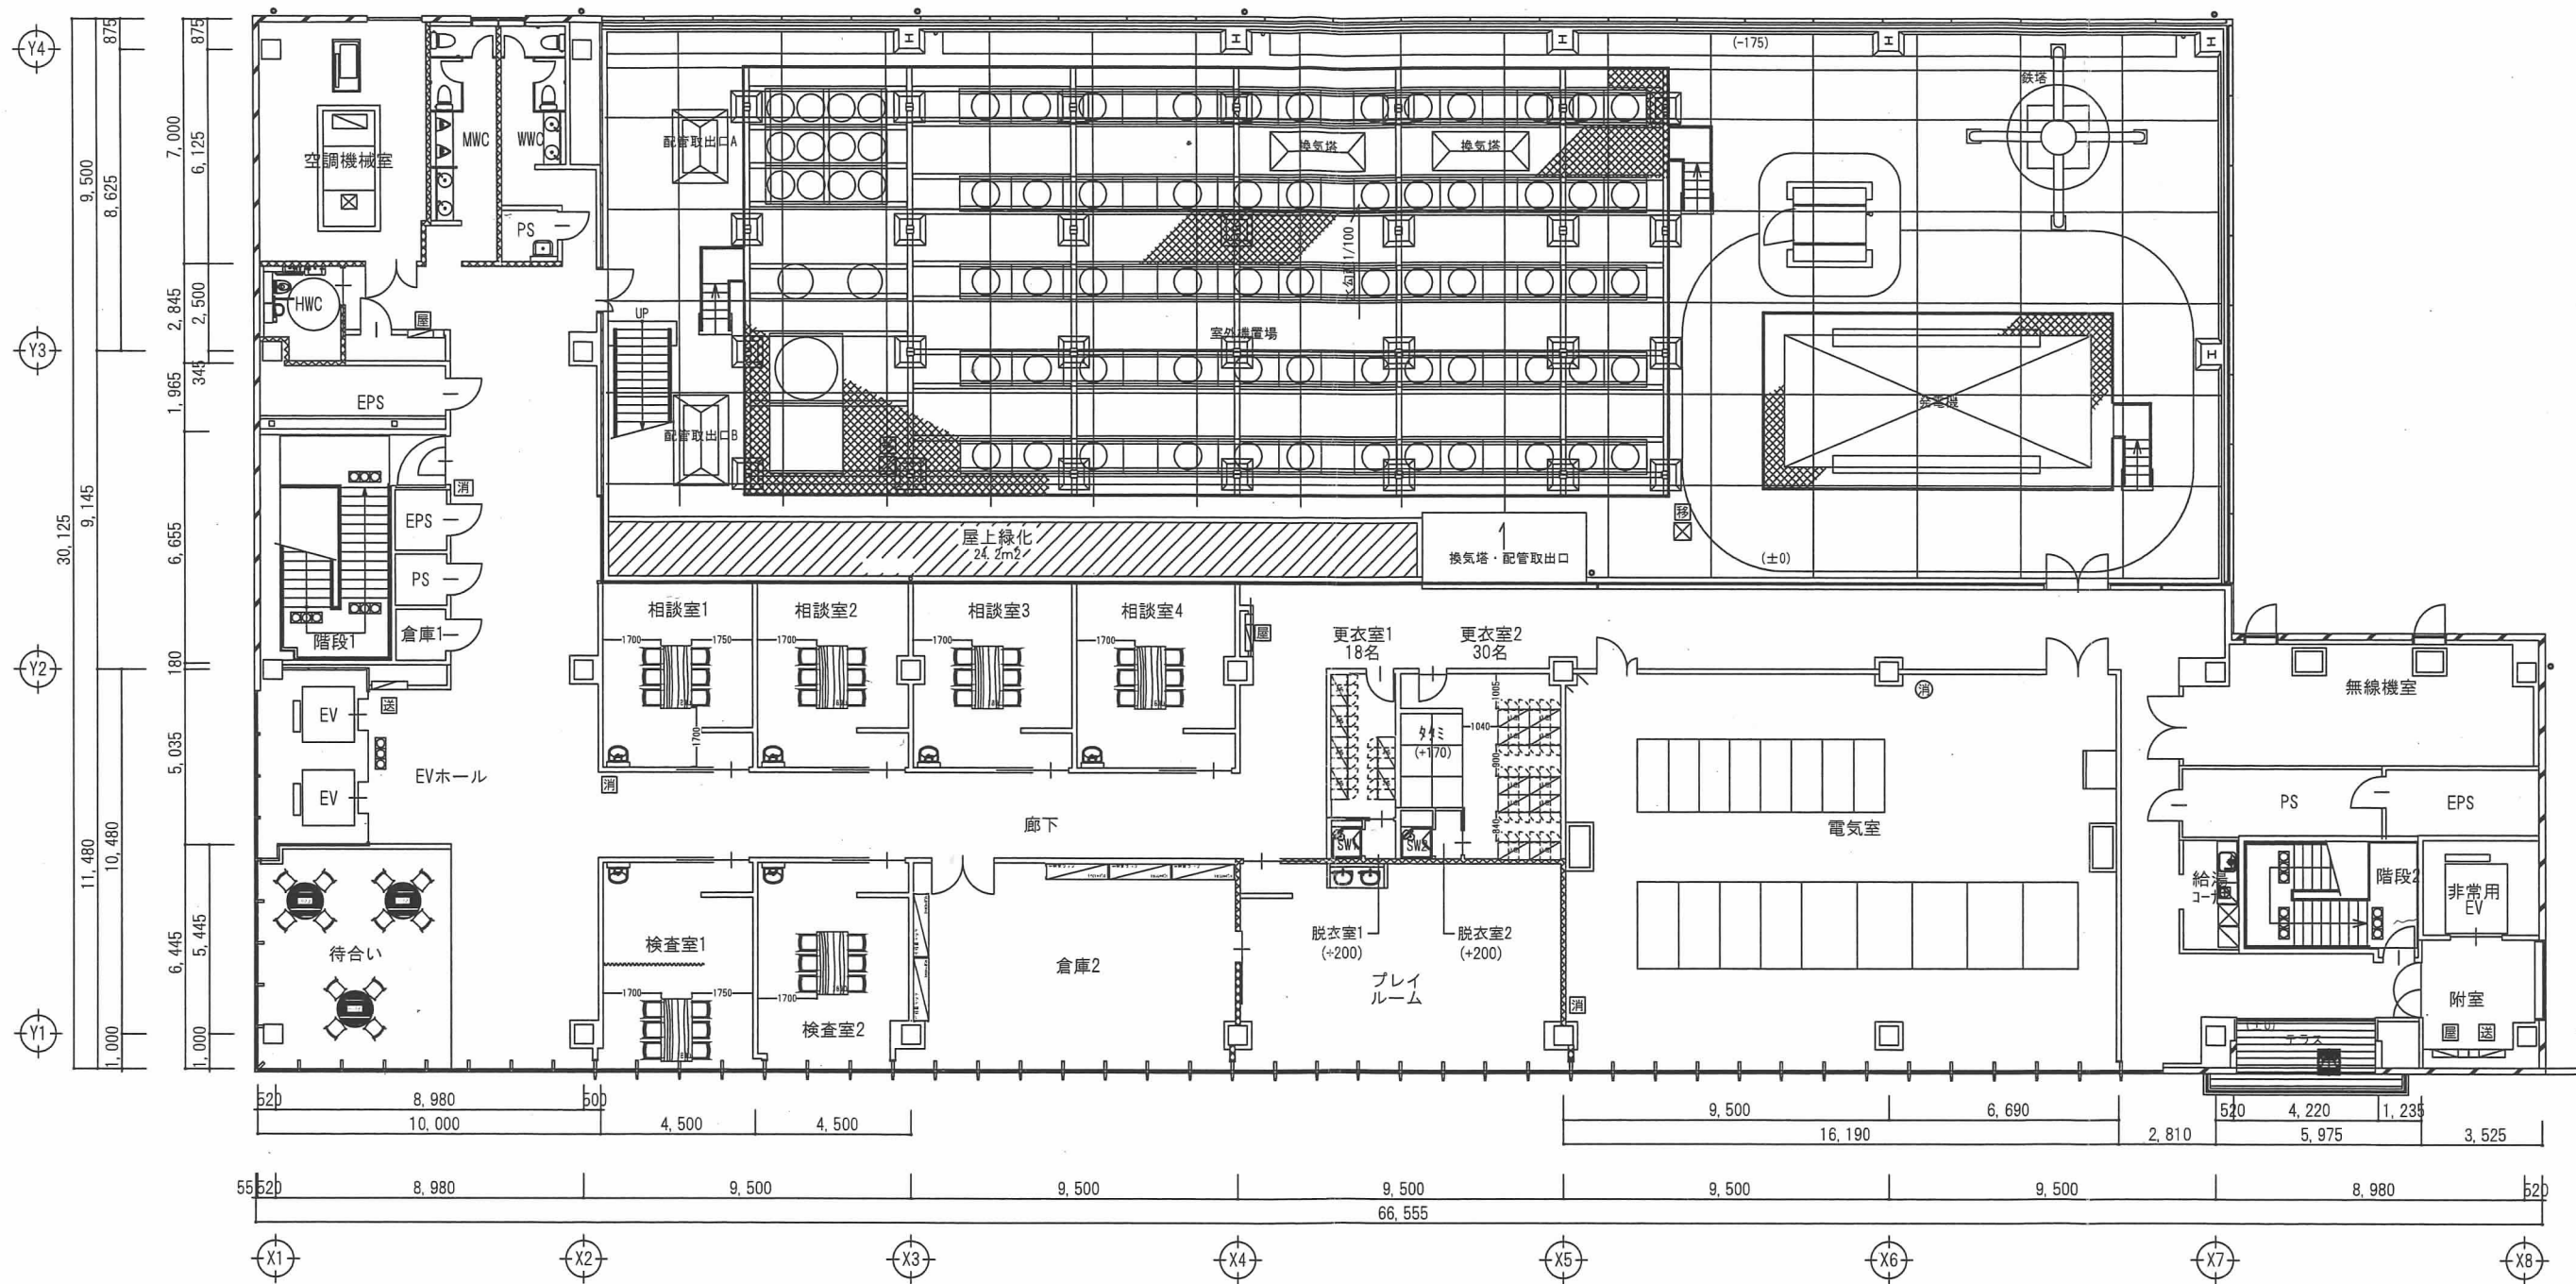

10F.

株式会社 あい設計

株式会社 あい設計

| | | |
|----|------------------|------------------|
| 備考 | vol.1 2020.04.09 | vol.4 2020.10.19 |
| | vol.2 2020.05.19 | vol.5 2020.12.16 |
| | vol.3 2020.06.24 | vol.6 2021.01.08 |

承認 asega

検図 asega

製図 satake

日付

2021.01.21

尺度

A3=1/200

現場名

北部消防庁舎等複合施設 新築工事

顧客名

吹田市 御中

名称

什器・備品 レイアウト

物件管理No.