


新庁舎 7階 全体図


吹田市総合防災センター

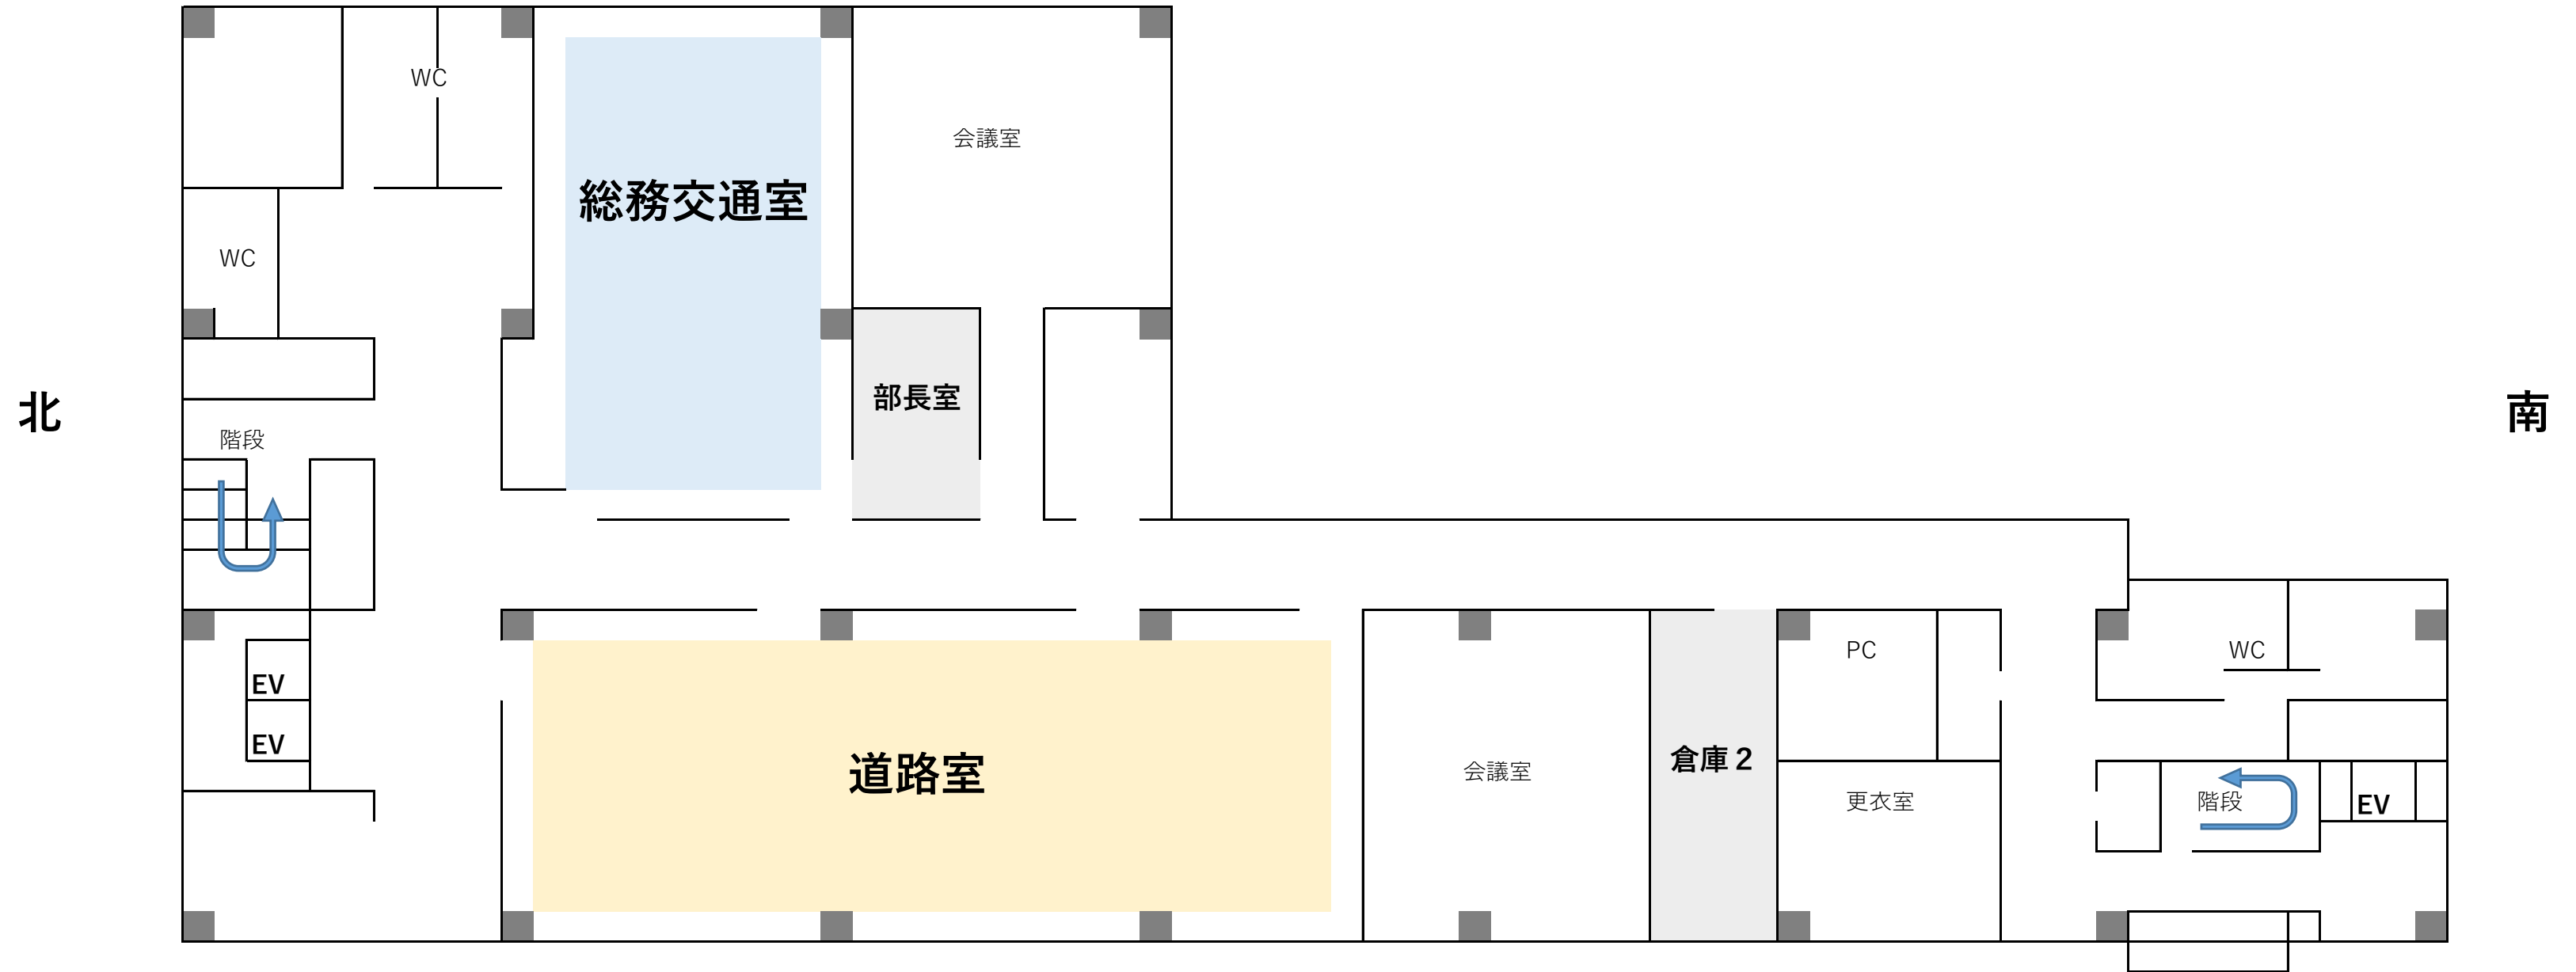

新庁舎 6階 全体図

吹田市総合防災センター


北

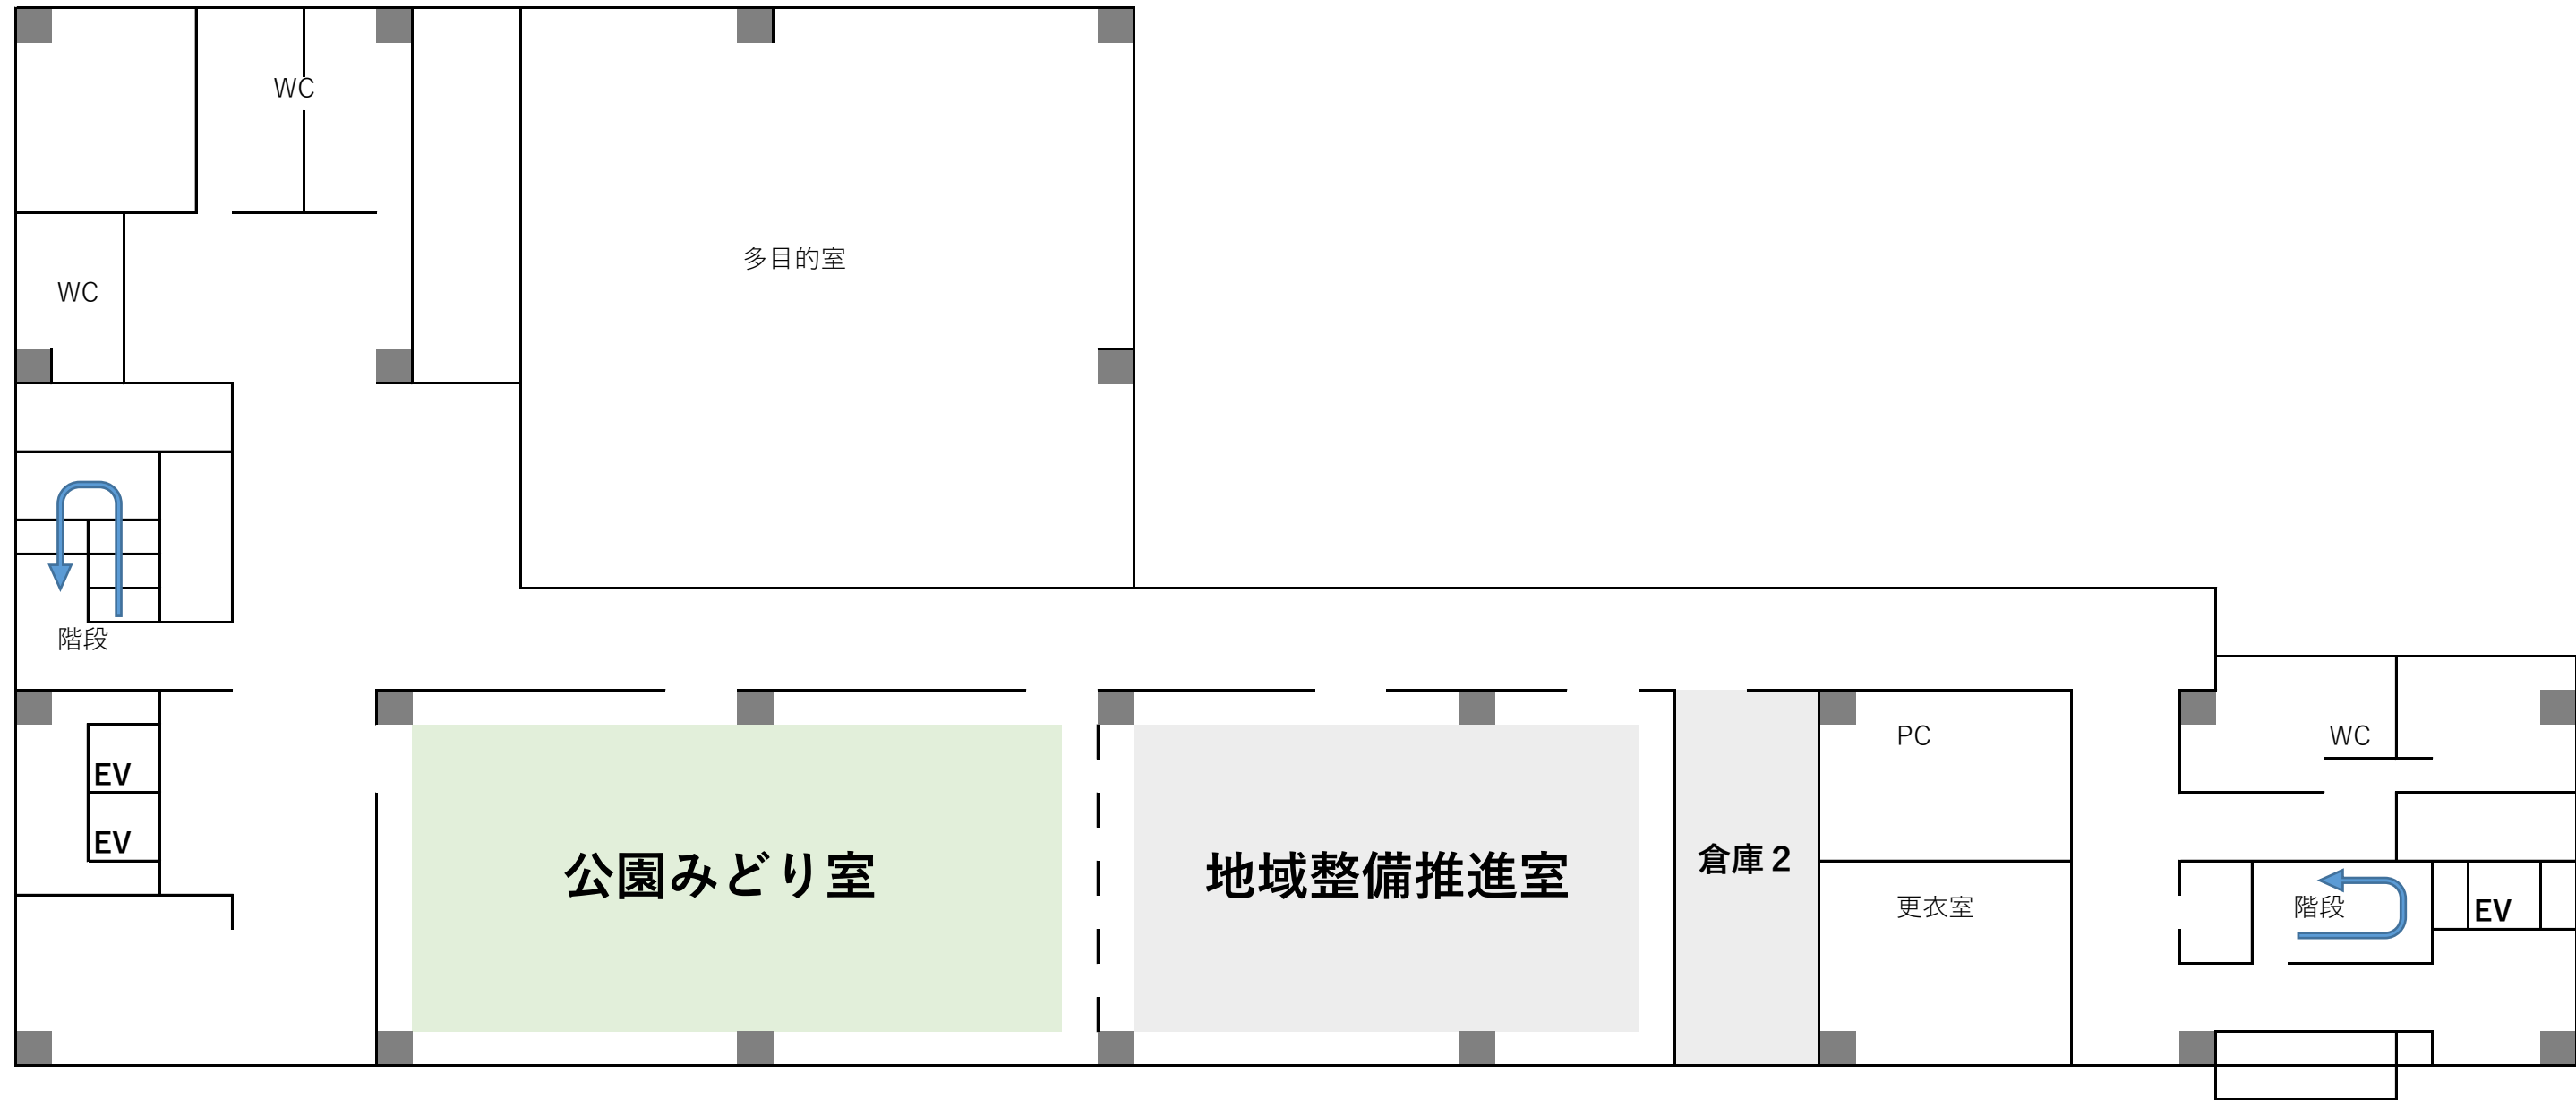


南

部長室


北

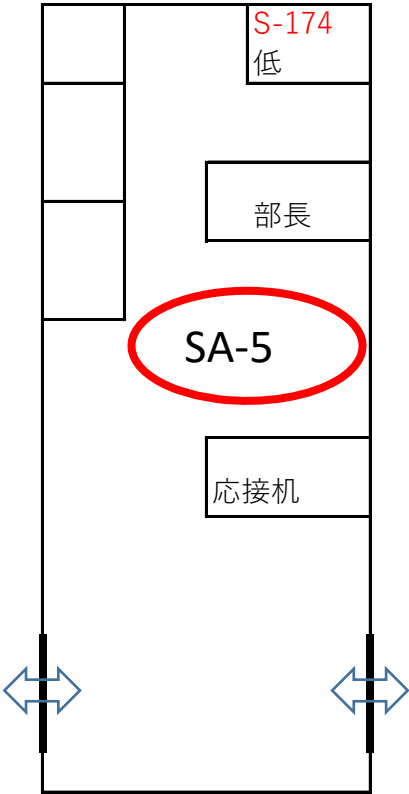

南

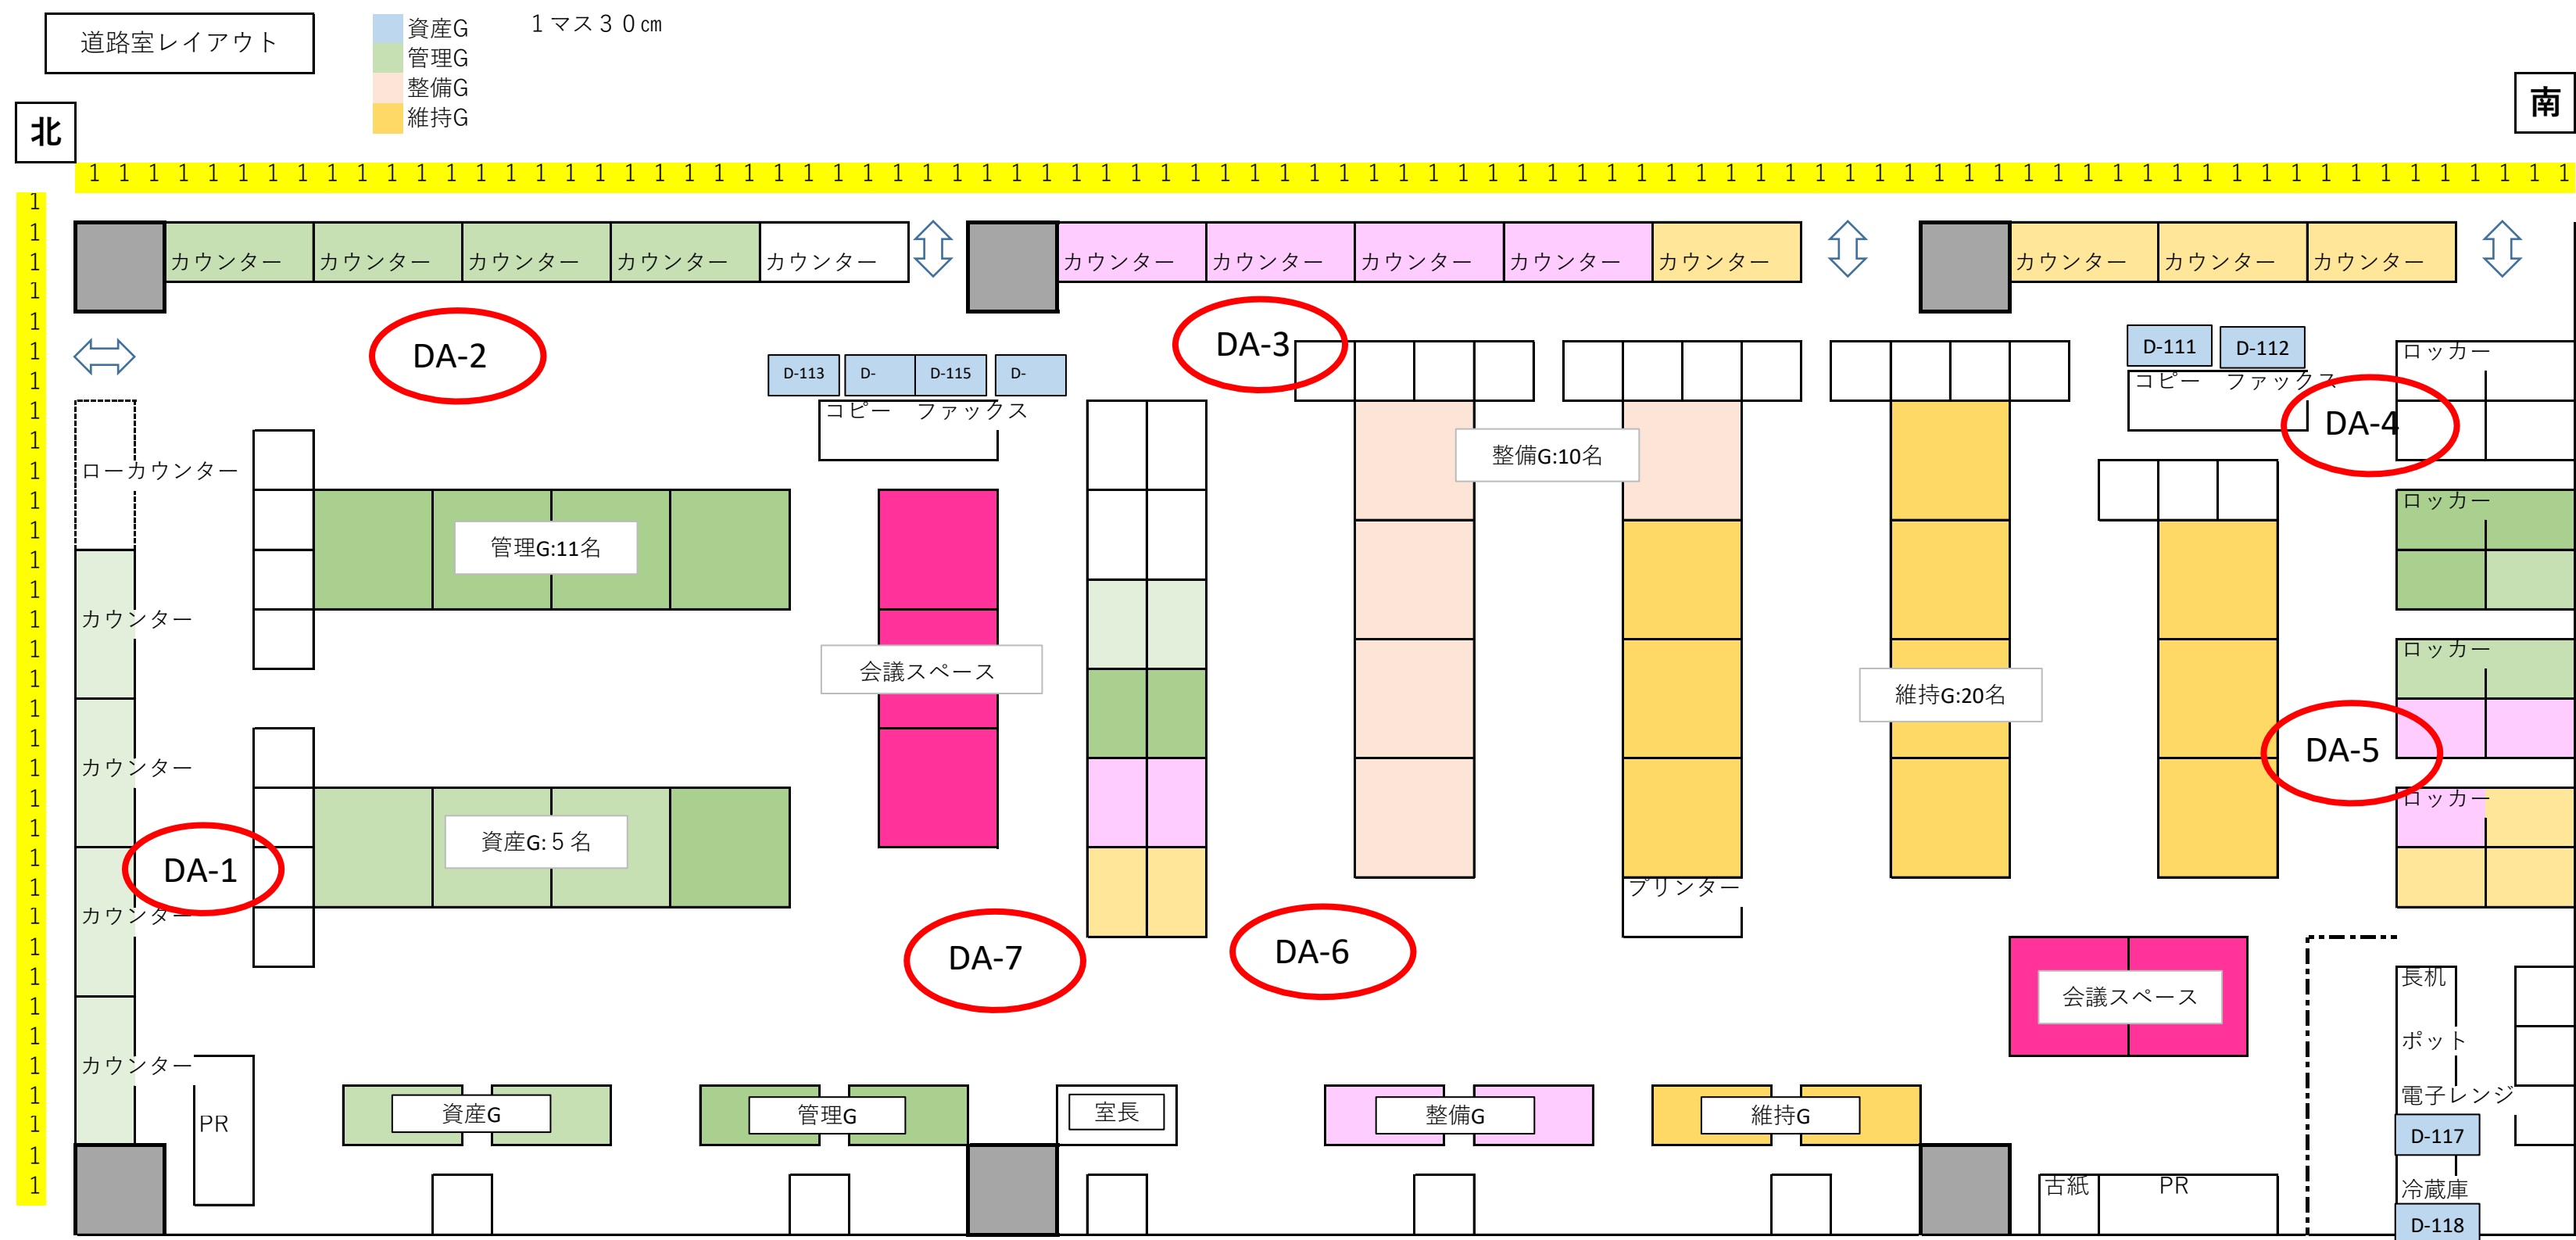

6階公園みどり室

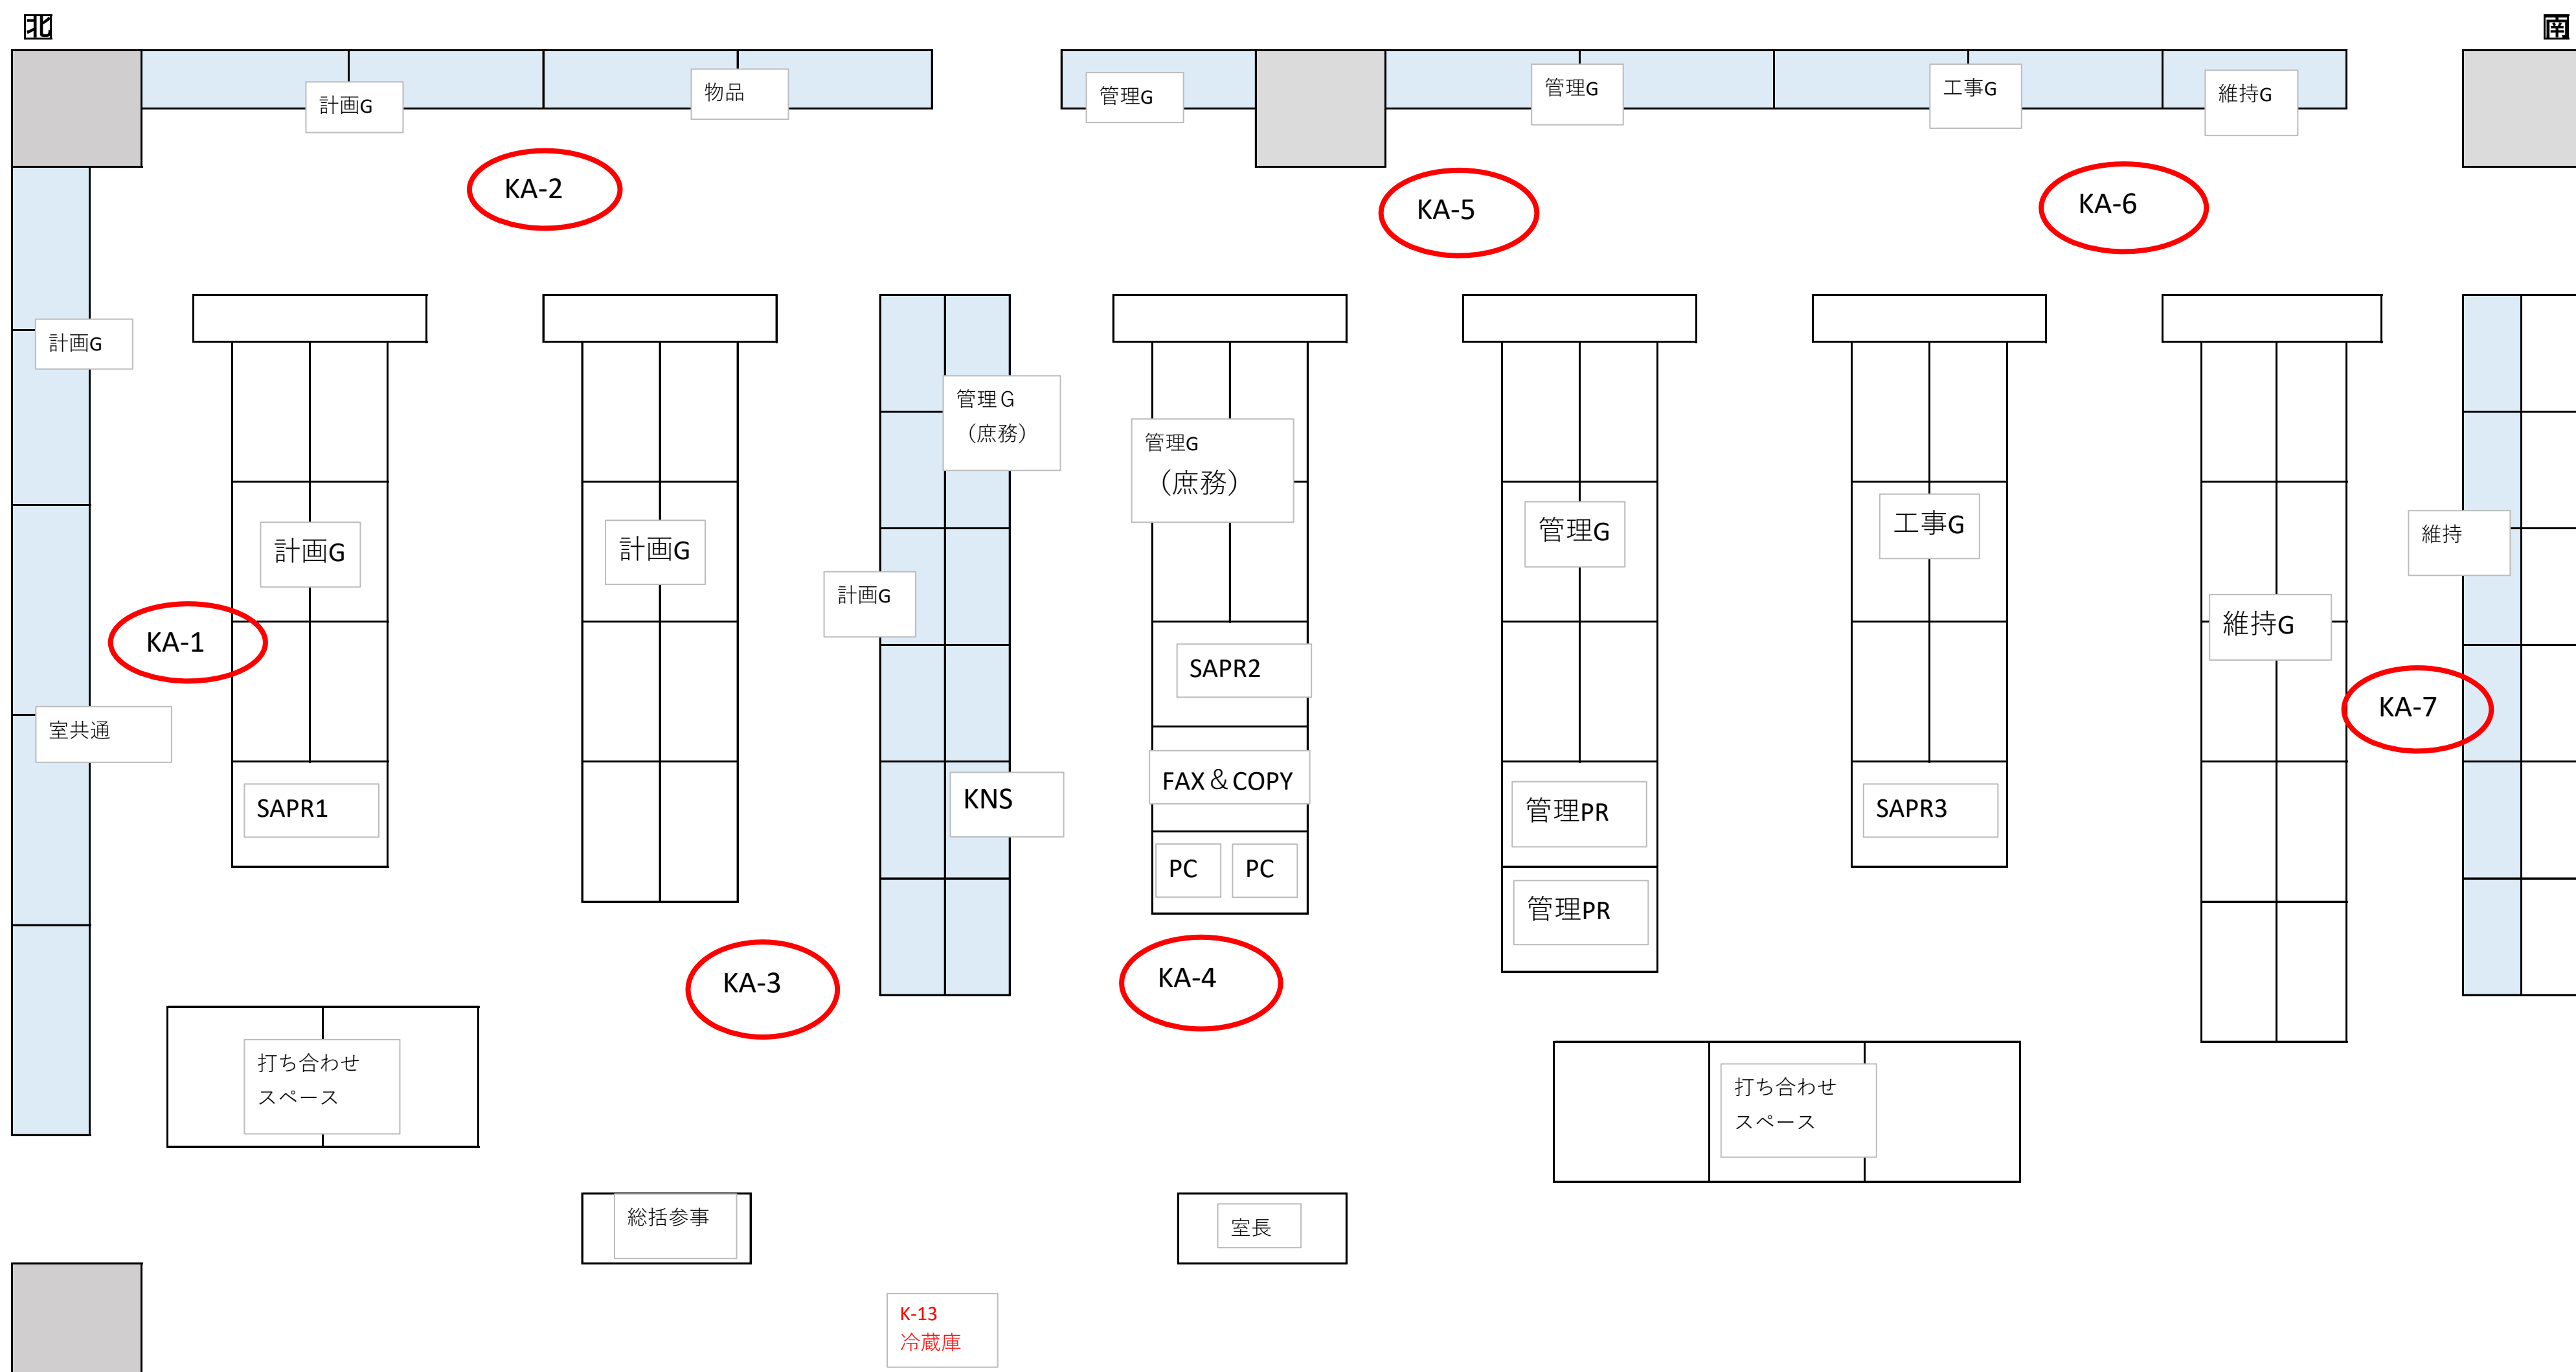

6階地域整備推進室

C-73~C-75

北

CA-2

CA-1


CA-3

CA-4

C-35,C-36

南


C-562

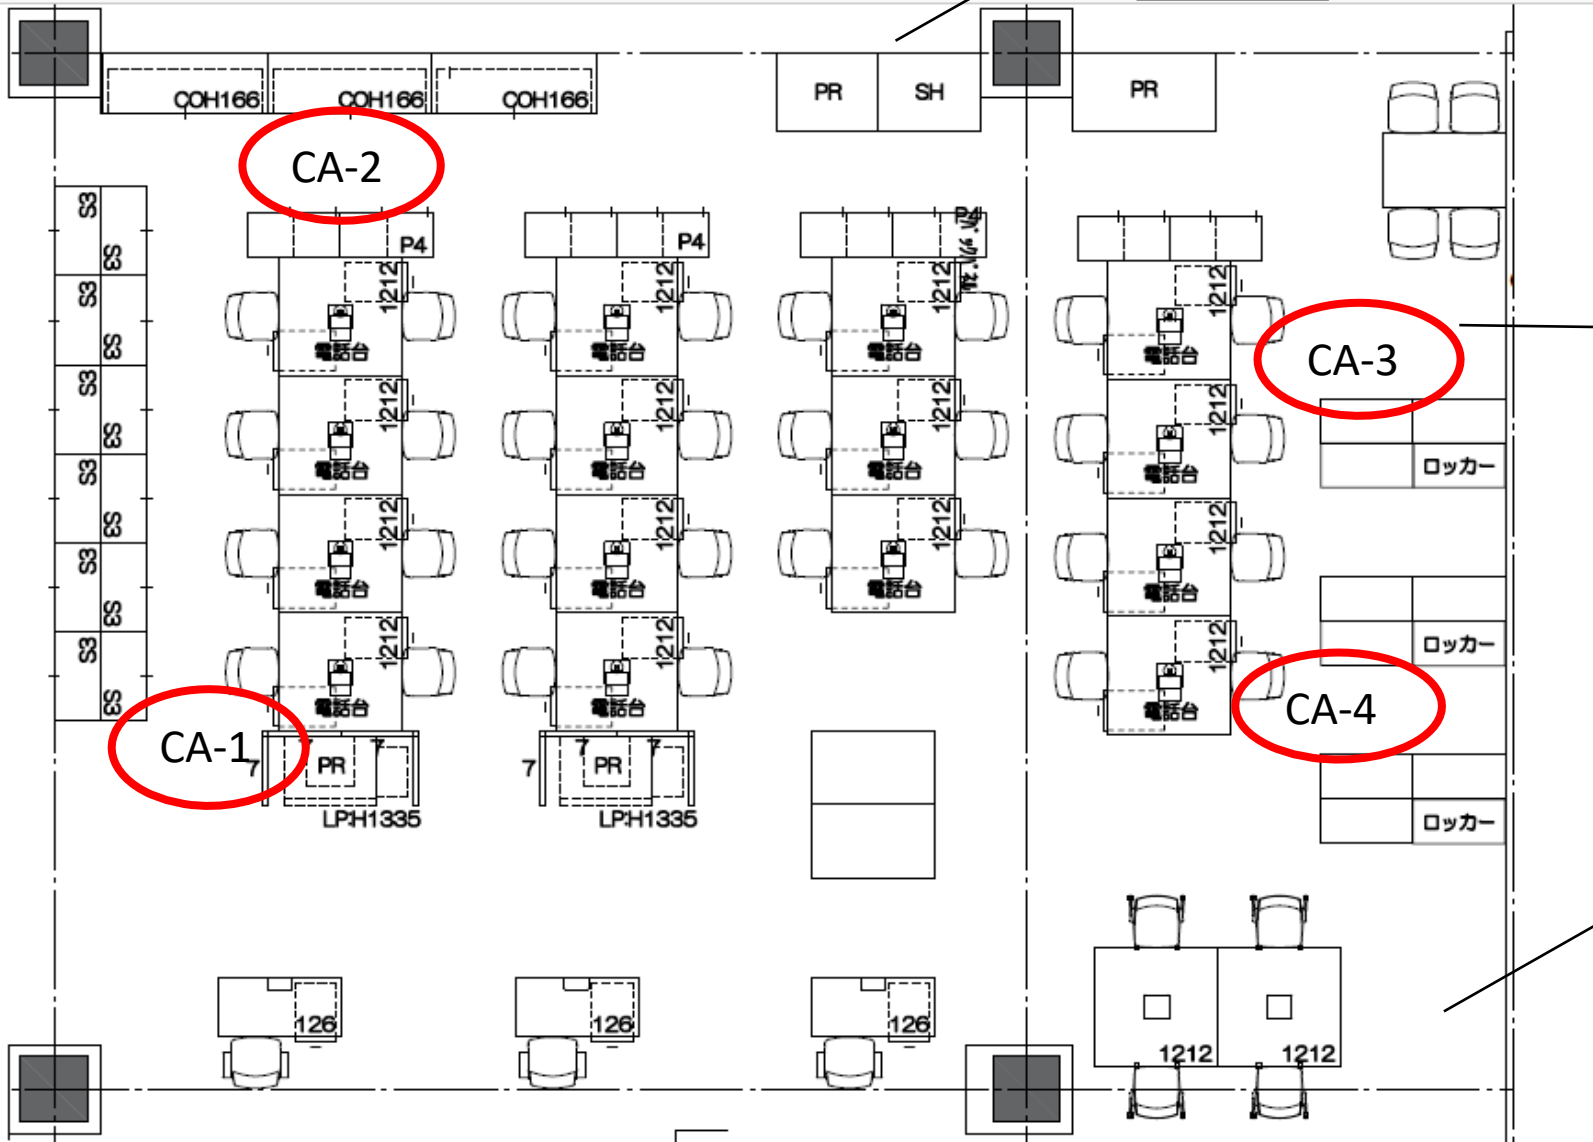

7階倉庫

北

南

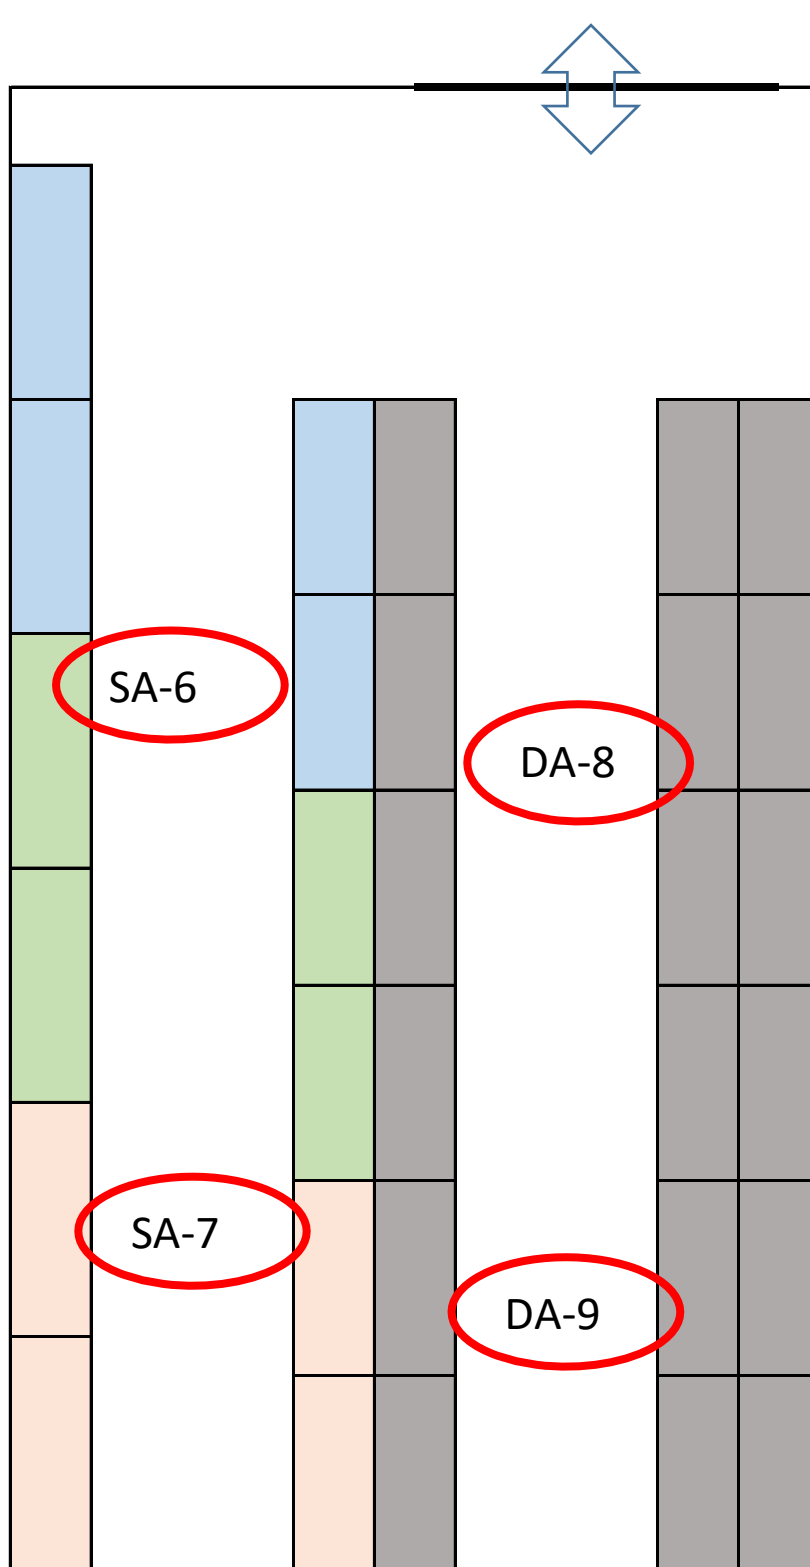

- 総務G
- 駐輪場G
- 交通G
- 道路室

6階倉庫

C-500～C-563

C-620～C-640,C-44/45/96

北

C-642～C-661

倉庫2

CA-5

KA-8

CA-6

KA-9

地域整備推進室

公園みどり室


C-202

PC室 7+3席


C-563～C-568

C-194

南

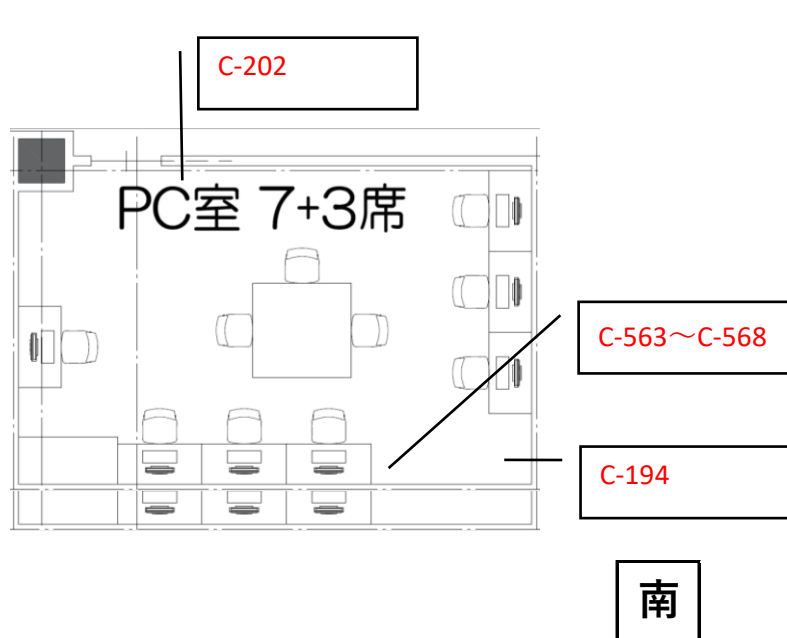

車庫棟2階全体図

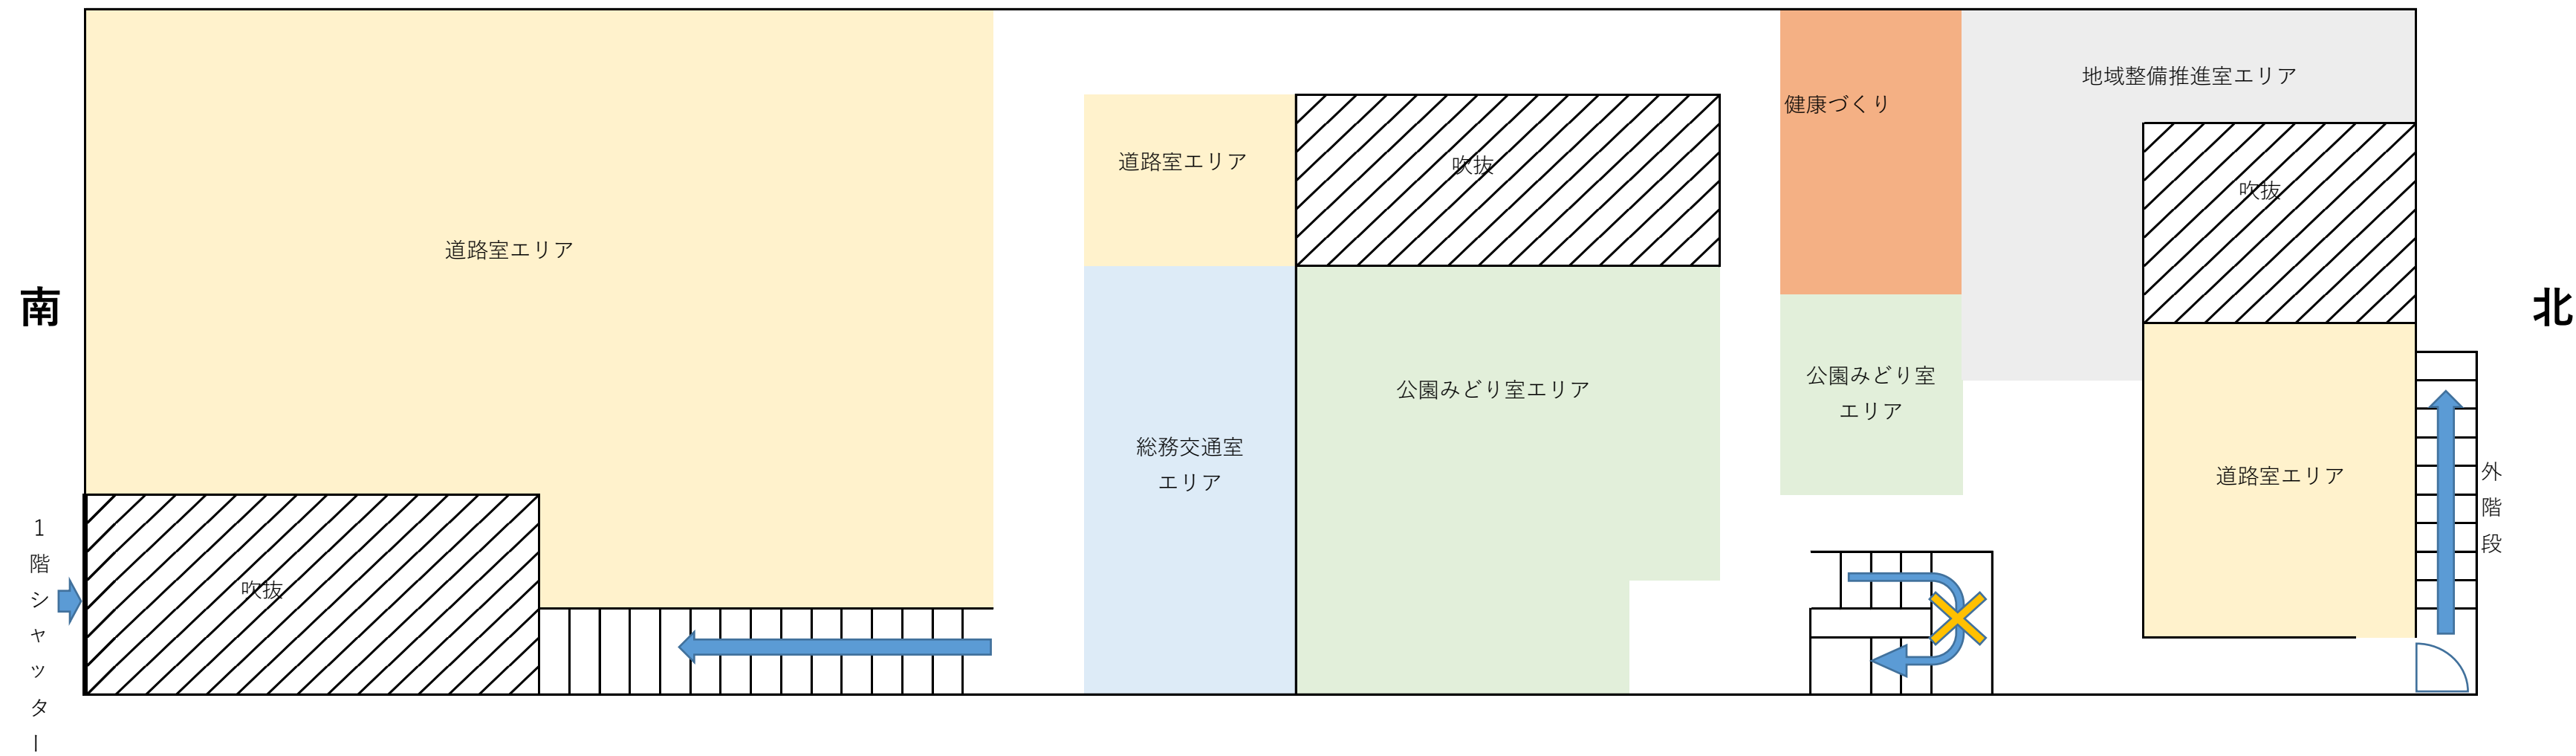

車庫棟2階総務交通室エリア

1コマ 15cm角
全部棚

- 総務G
- 駐輪場G
- 交通G



南

北



S-246		S-252	S-253				
既存棚	既存棚	既存棚	既存棚	S-230			
交通G							
既存棚	既存棚	既存棚	既存棚				
				S-227			
S-250	S-251	S-248	S-247				
S-249	S-263	S-199	S-200	既存棚			
駐輪場G							
S-262	S-201			既存棚			
S-197	S-198	S-264					
総務G				既存棚			
S-193	S-194	S-195	S-196				

車庫棟2階道路室エリア

1コマ 15cm角
全部棚

- 資産G
- 管理G
- 整備G
- 維持G


南

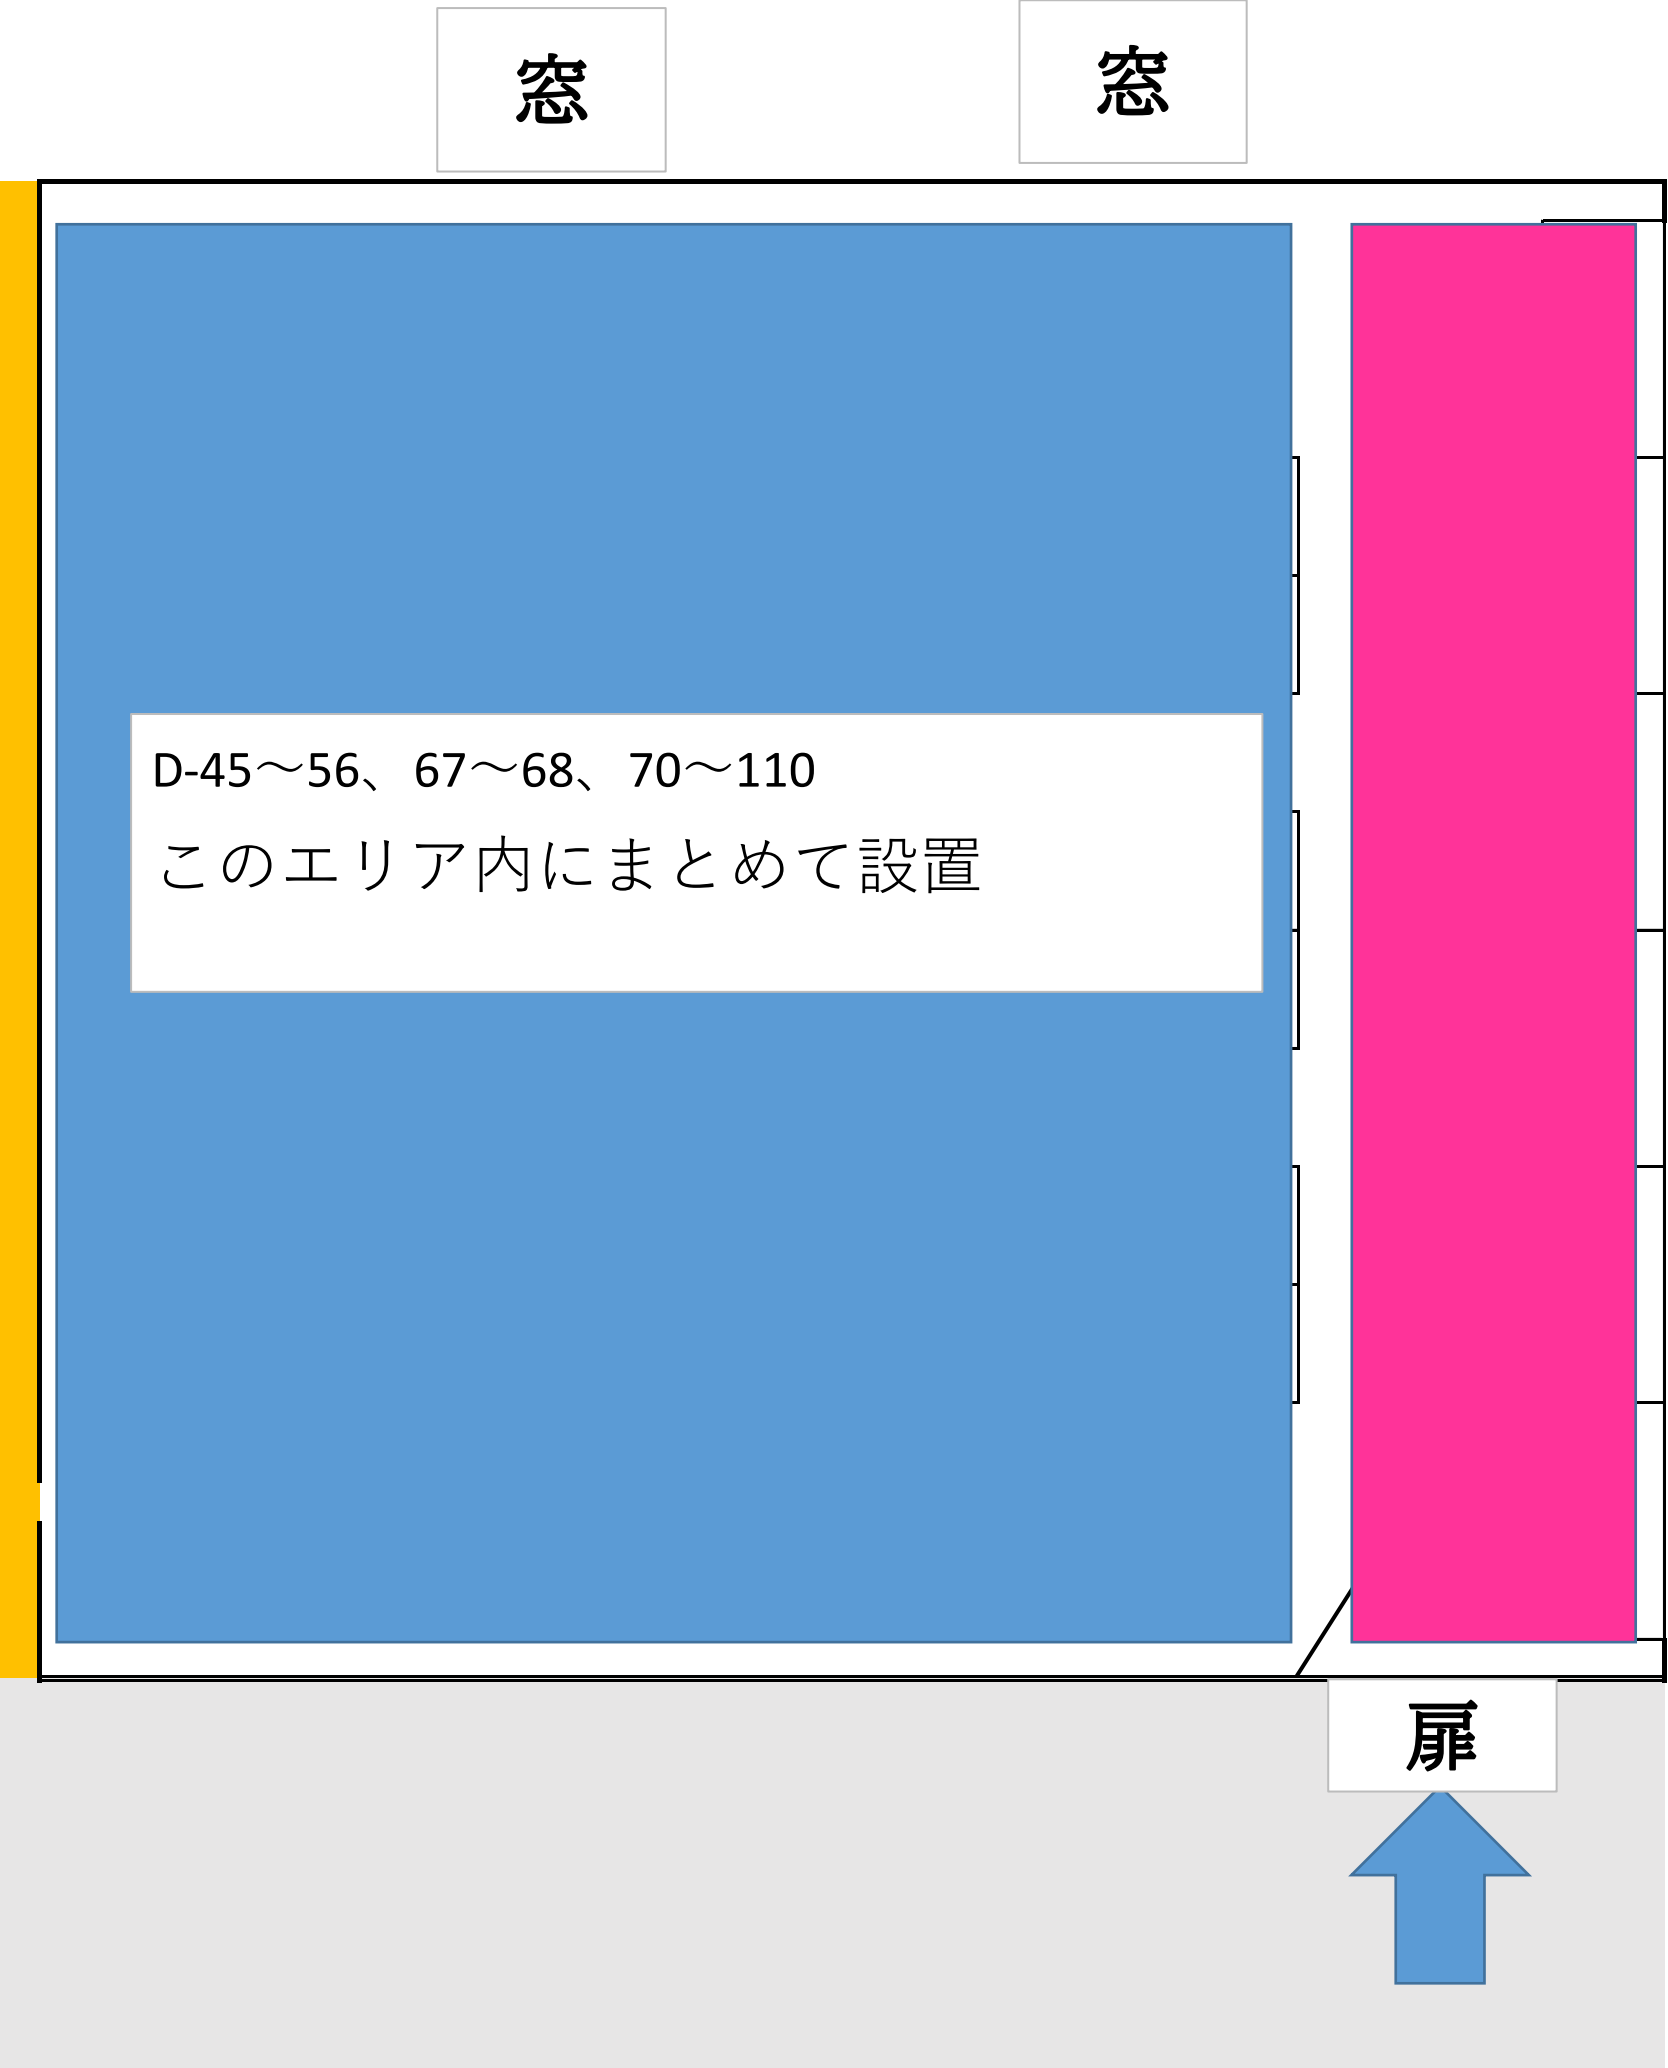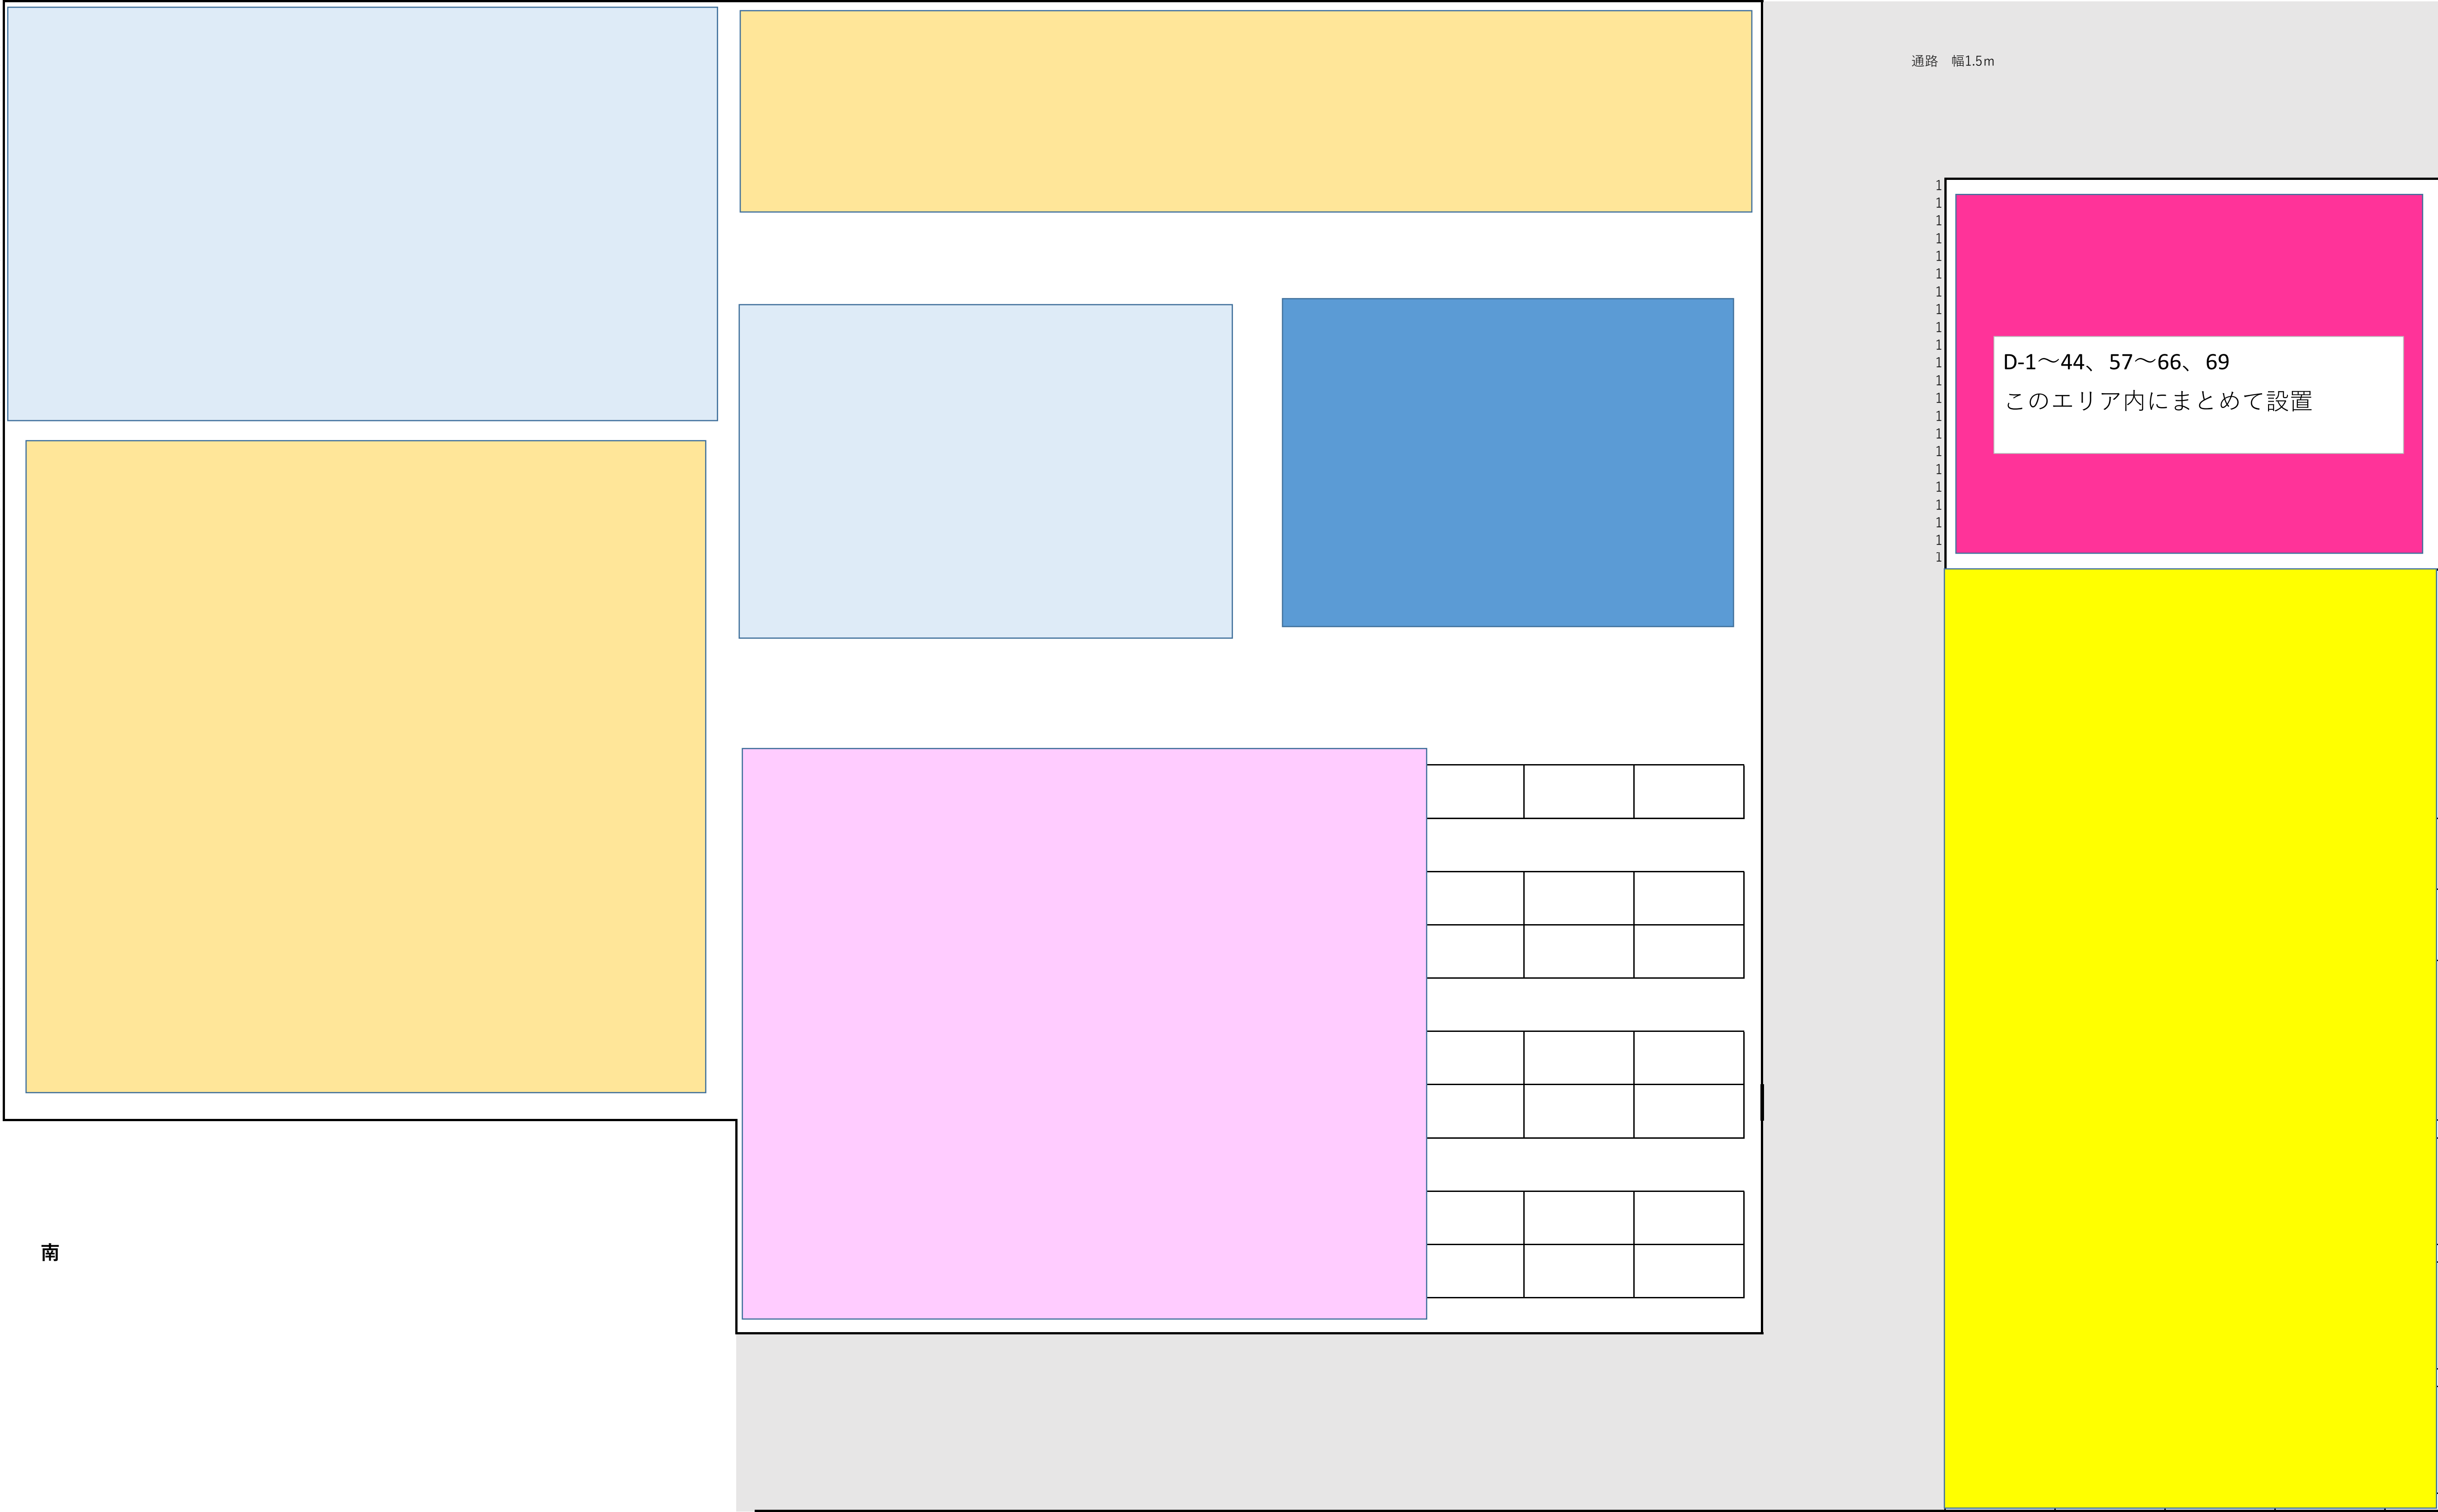

南

北

車庫棟2階公園みどり室エリア

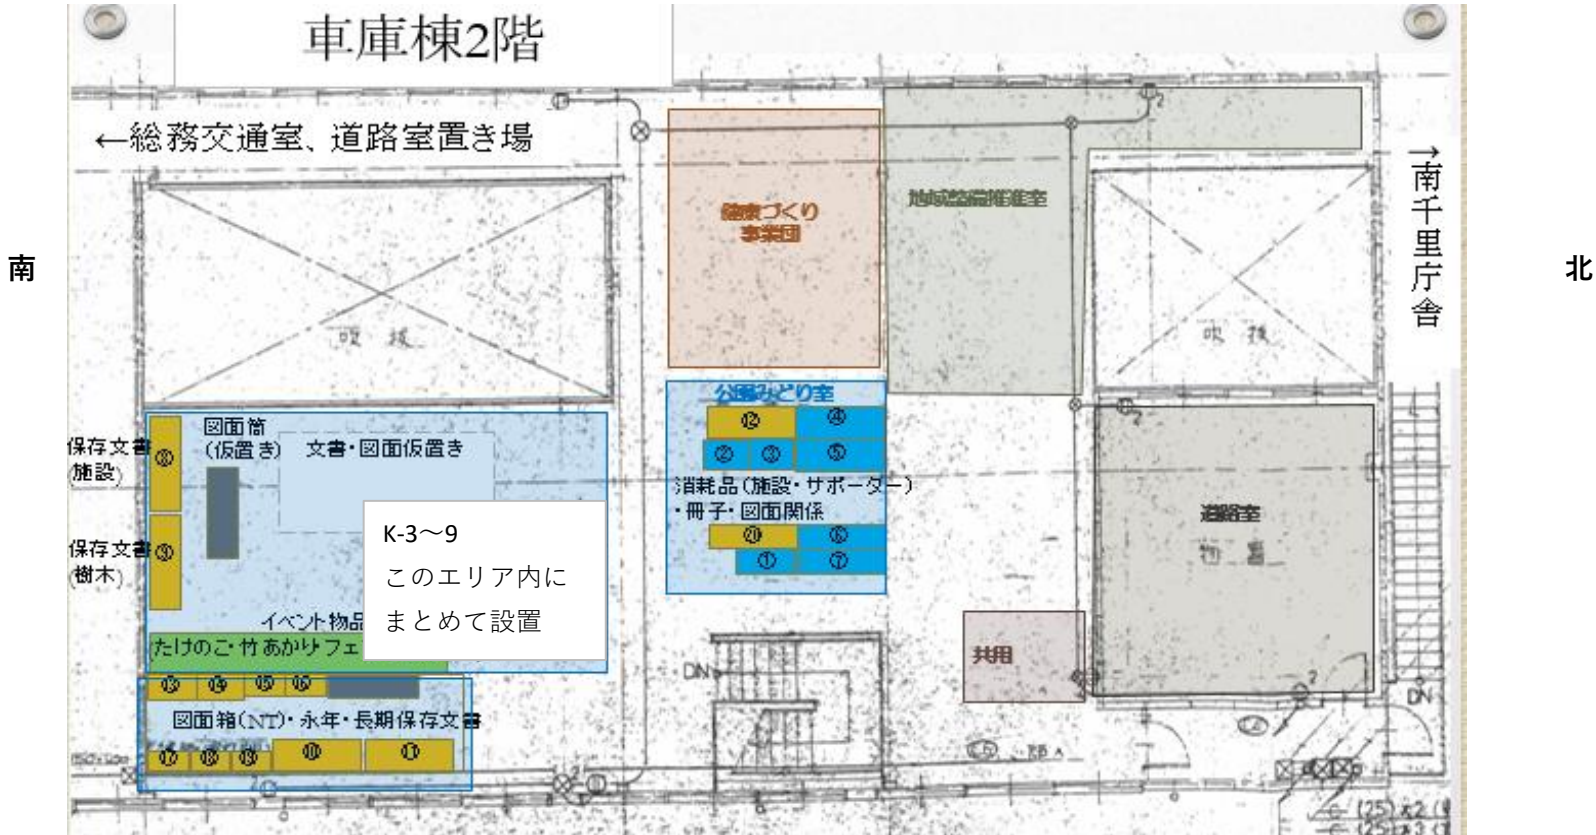

車庫棟2階地域整備推進室エリア

地域整備推進室 車庫棟 ラック+青箱

