


詳細計画図 1/2

- 【中高層住宅地区（竹見台4丁目（1））】
- 【中高層住宅地区（竹見台4丁目（2））】
- 【中高層住宅地区（桃山台5丁目（1））】

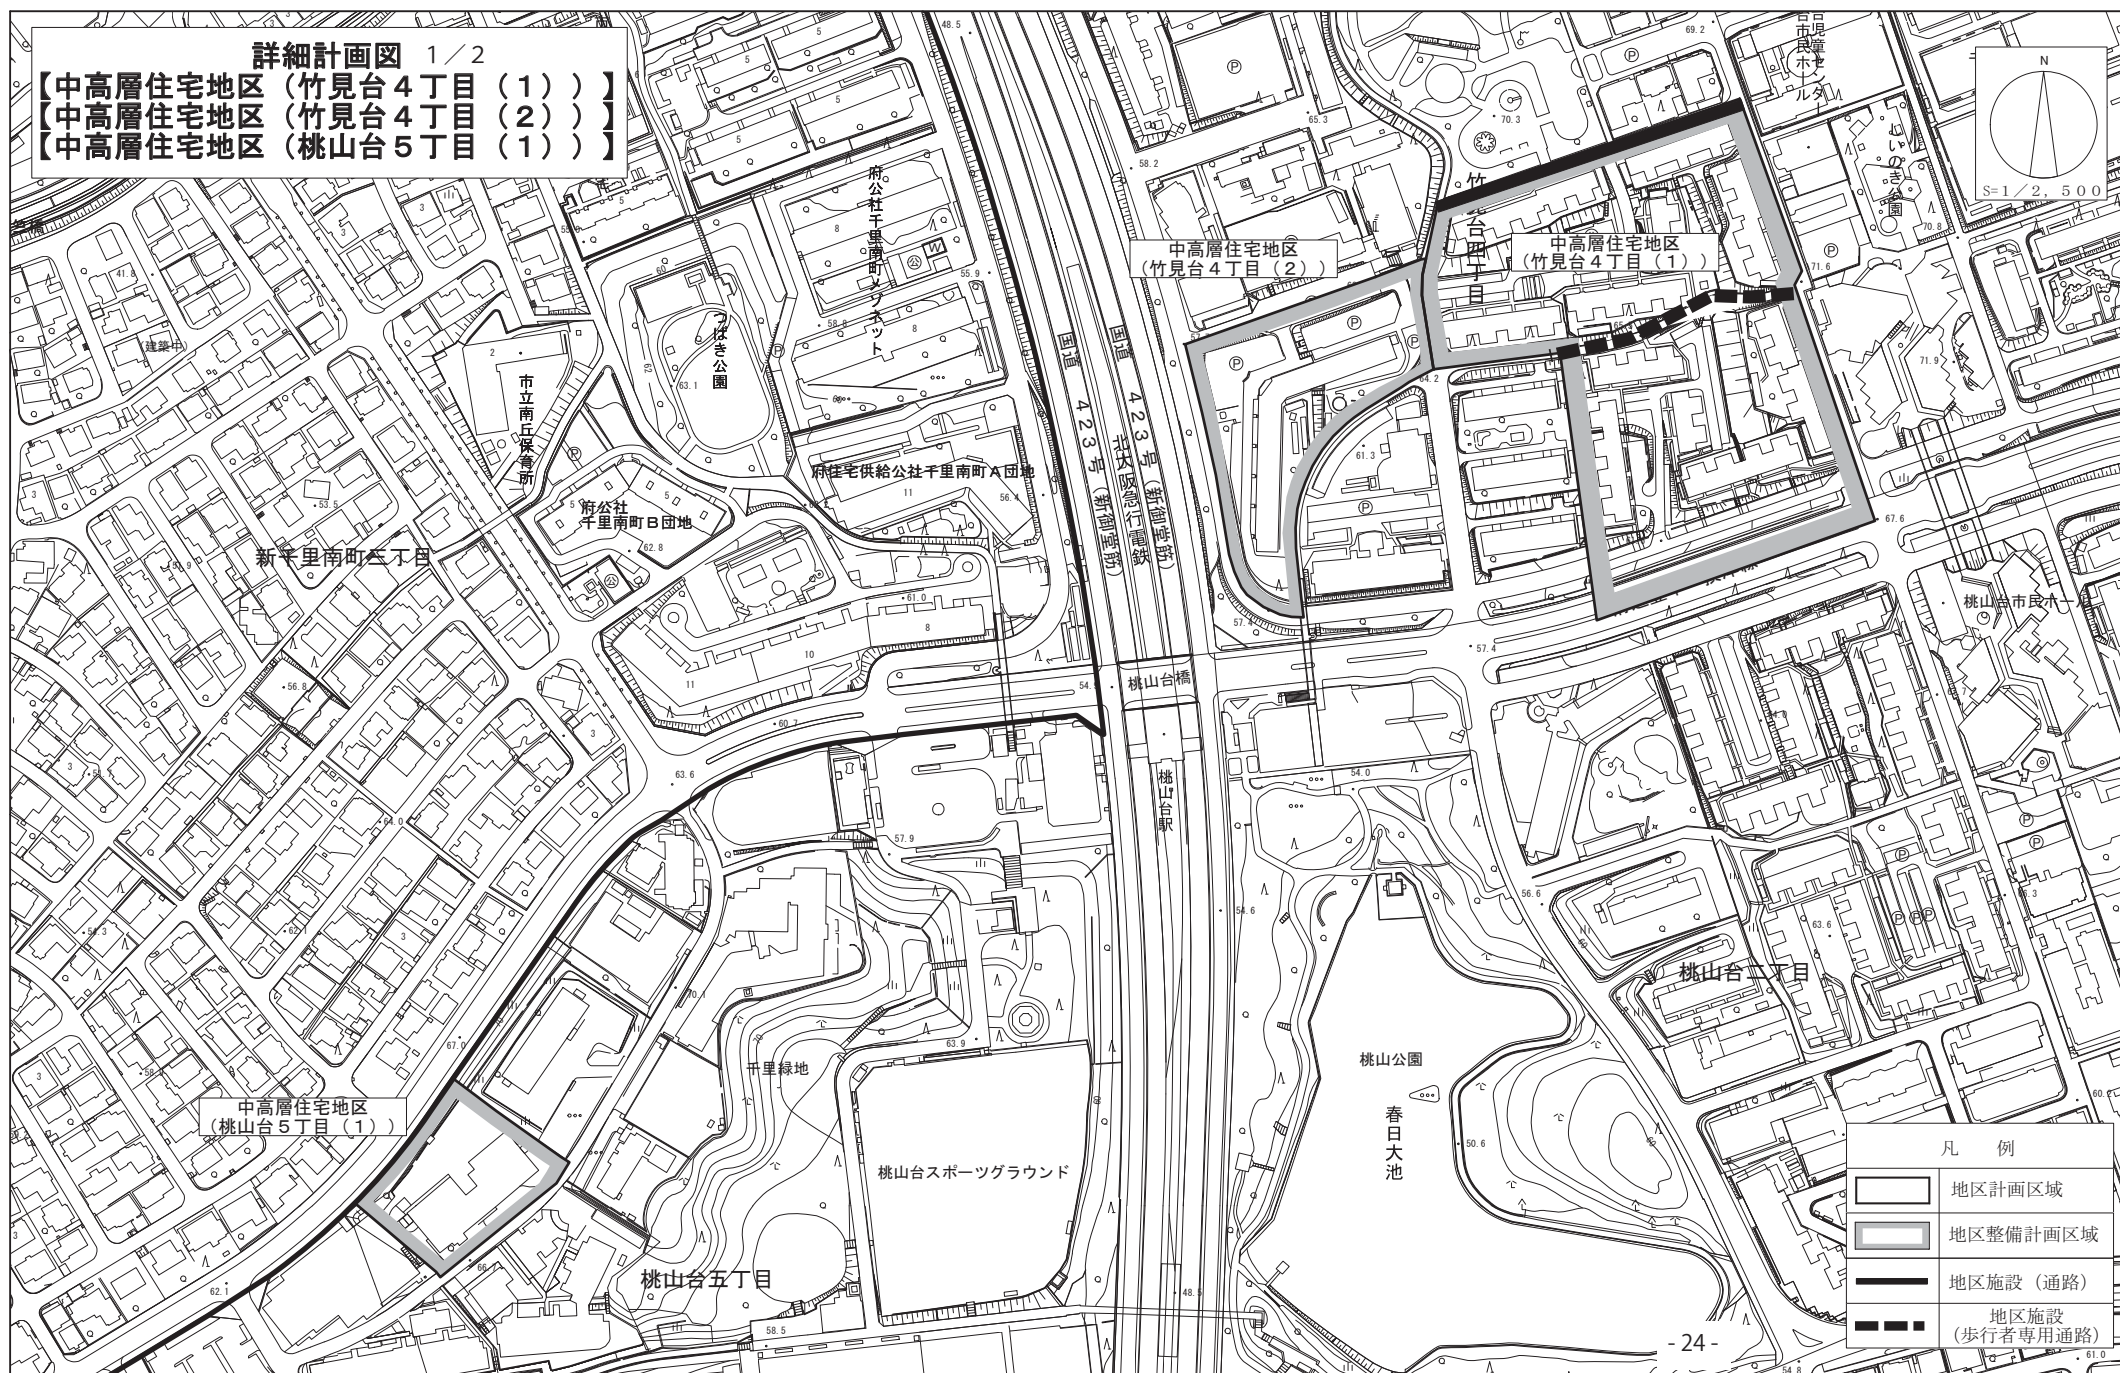

凡 例	
	地区計画区域
	地区整備計画区域
	地区施設（通路）
	地区施設（歩行者専用通路）

詳細計画図 2/2
中高層住宅地区(竹見台4丁目(1))
S=1/1,000

竹見台児童センター
竹見台市民ホール

しいのき公園

竹見台四丁目

府道豊中・摂津線

凡 例	
ポイント番号	区域界説明
a~b	敷地境界線から30.0mの見通し線
b~c	地番界の延長線
d~e	道路境界線から100.0mの見通し線

凡 例			
-----	壁面の位置の制限 (敷地境界から14.5m)		地区整備計画区域
-----	壁面の位置の制限 (敷地境界から3.0m)		高さの最高限度20.0m
-----	壁面の位置の制限 (敷地境界から10.0m)		高さの最高限度31.0m
-----	壁面の位置の制限 (道路境界から5.0m)		高さの最高限度45.0m