


計 画 図

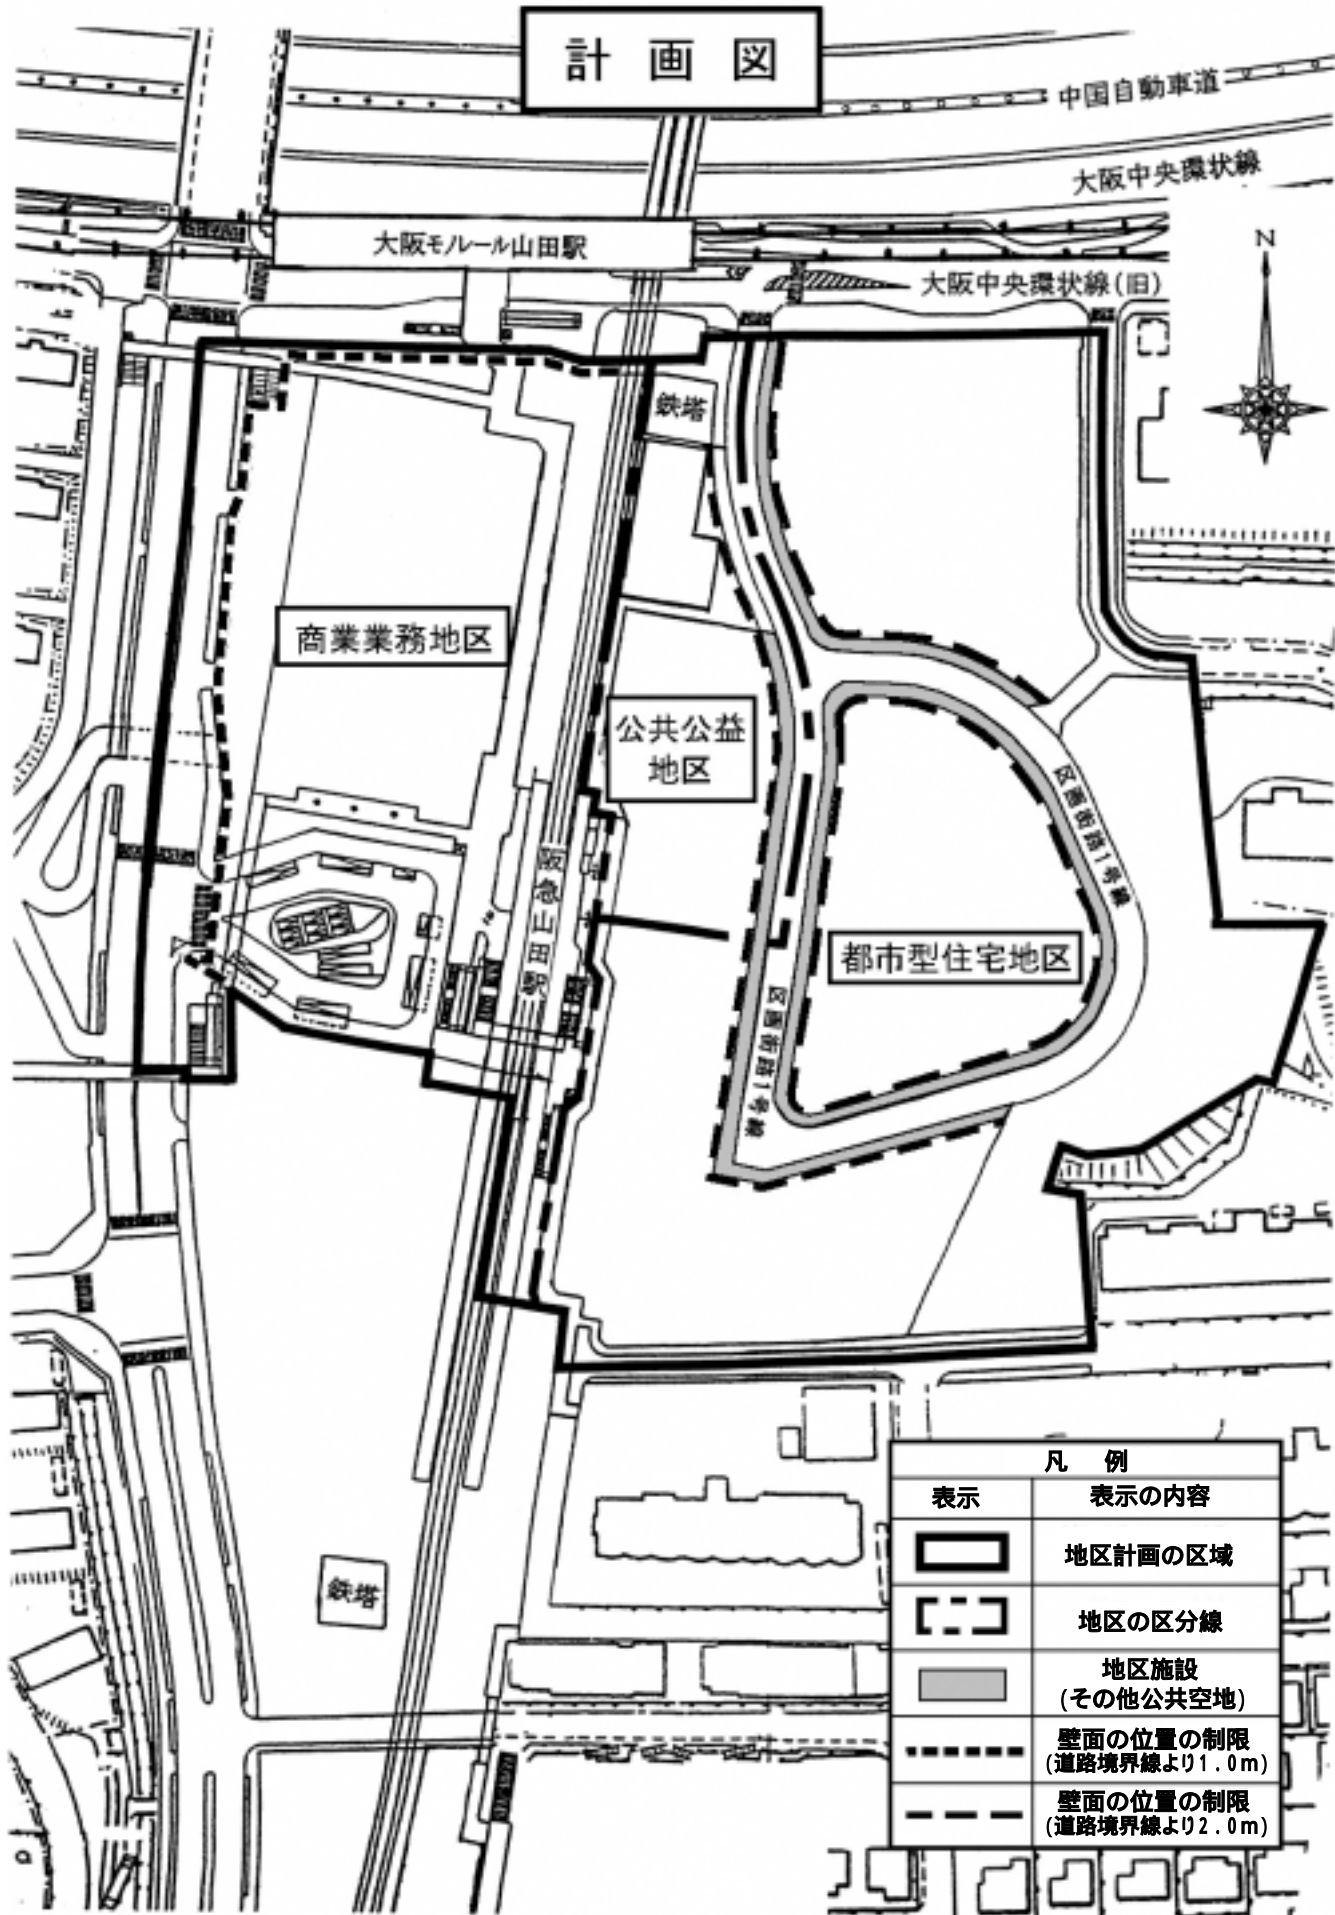

凡 例	
表示	表示の内容
	地区計画の区域
	地区の区分線
	地区施設 (その他公共空地)
	壁面の位置の制限 (道路境界線より1.0m)
	壁面の位置の制限 (道路境界線より2.0m)