


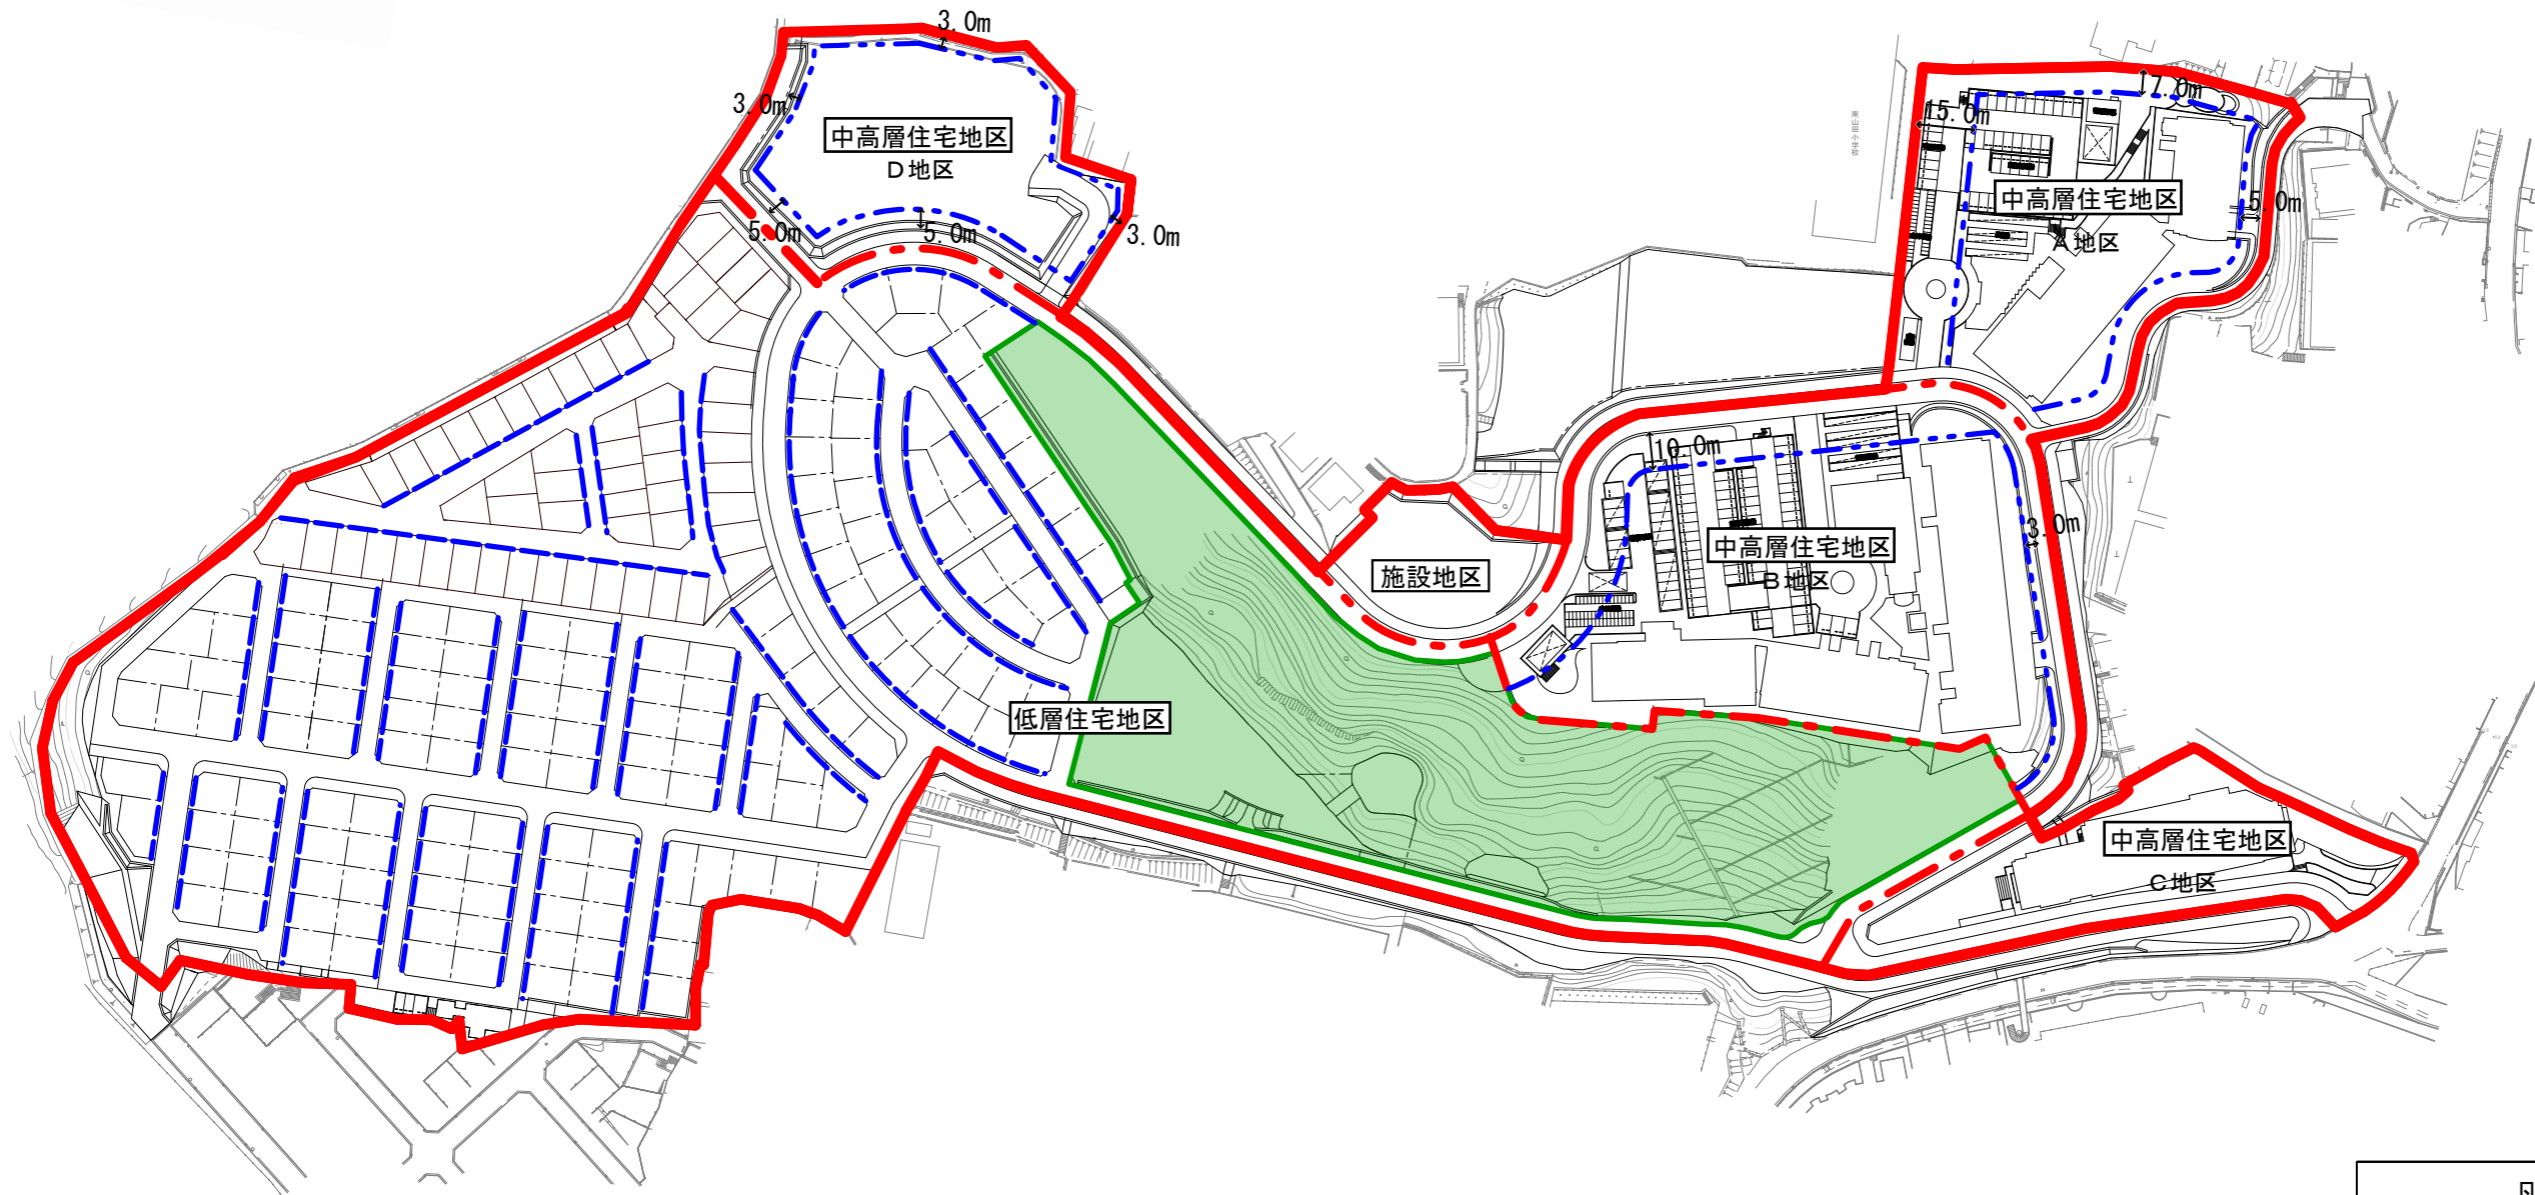

計画図	平成24年度 北部大阪都市計画 地区計画の変更 (吹田市決定)
S = 1 / 2,000	



凡 例	
地区計画区域	
地区の区分	
地区施設(公園)	
壁面の位置 (低層住宅地区)	*道路から1.0m
壁面の位置 (中高層住宅地区)	*計画図に示す値