



配置図 S=1/1000

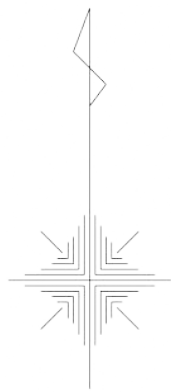

総合案内版
設置予定

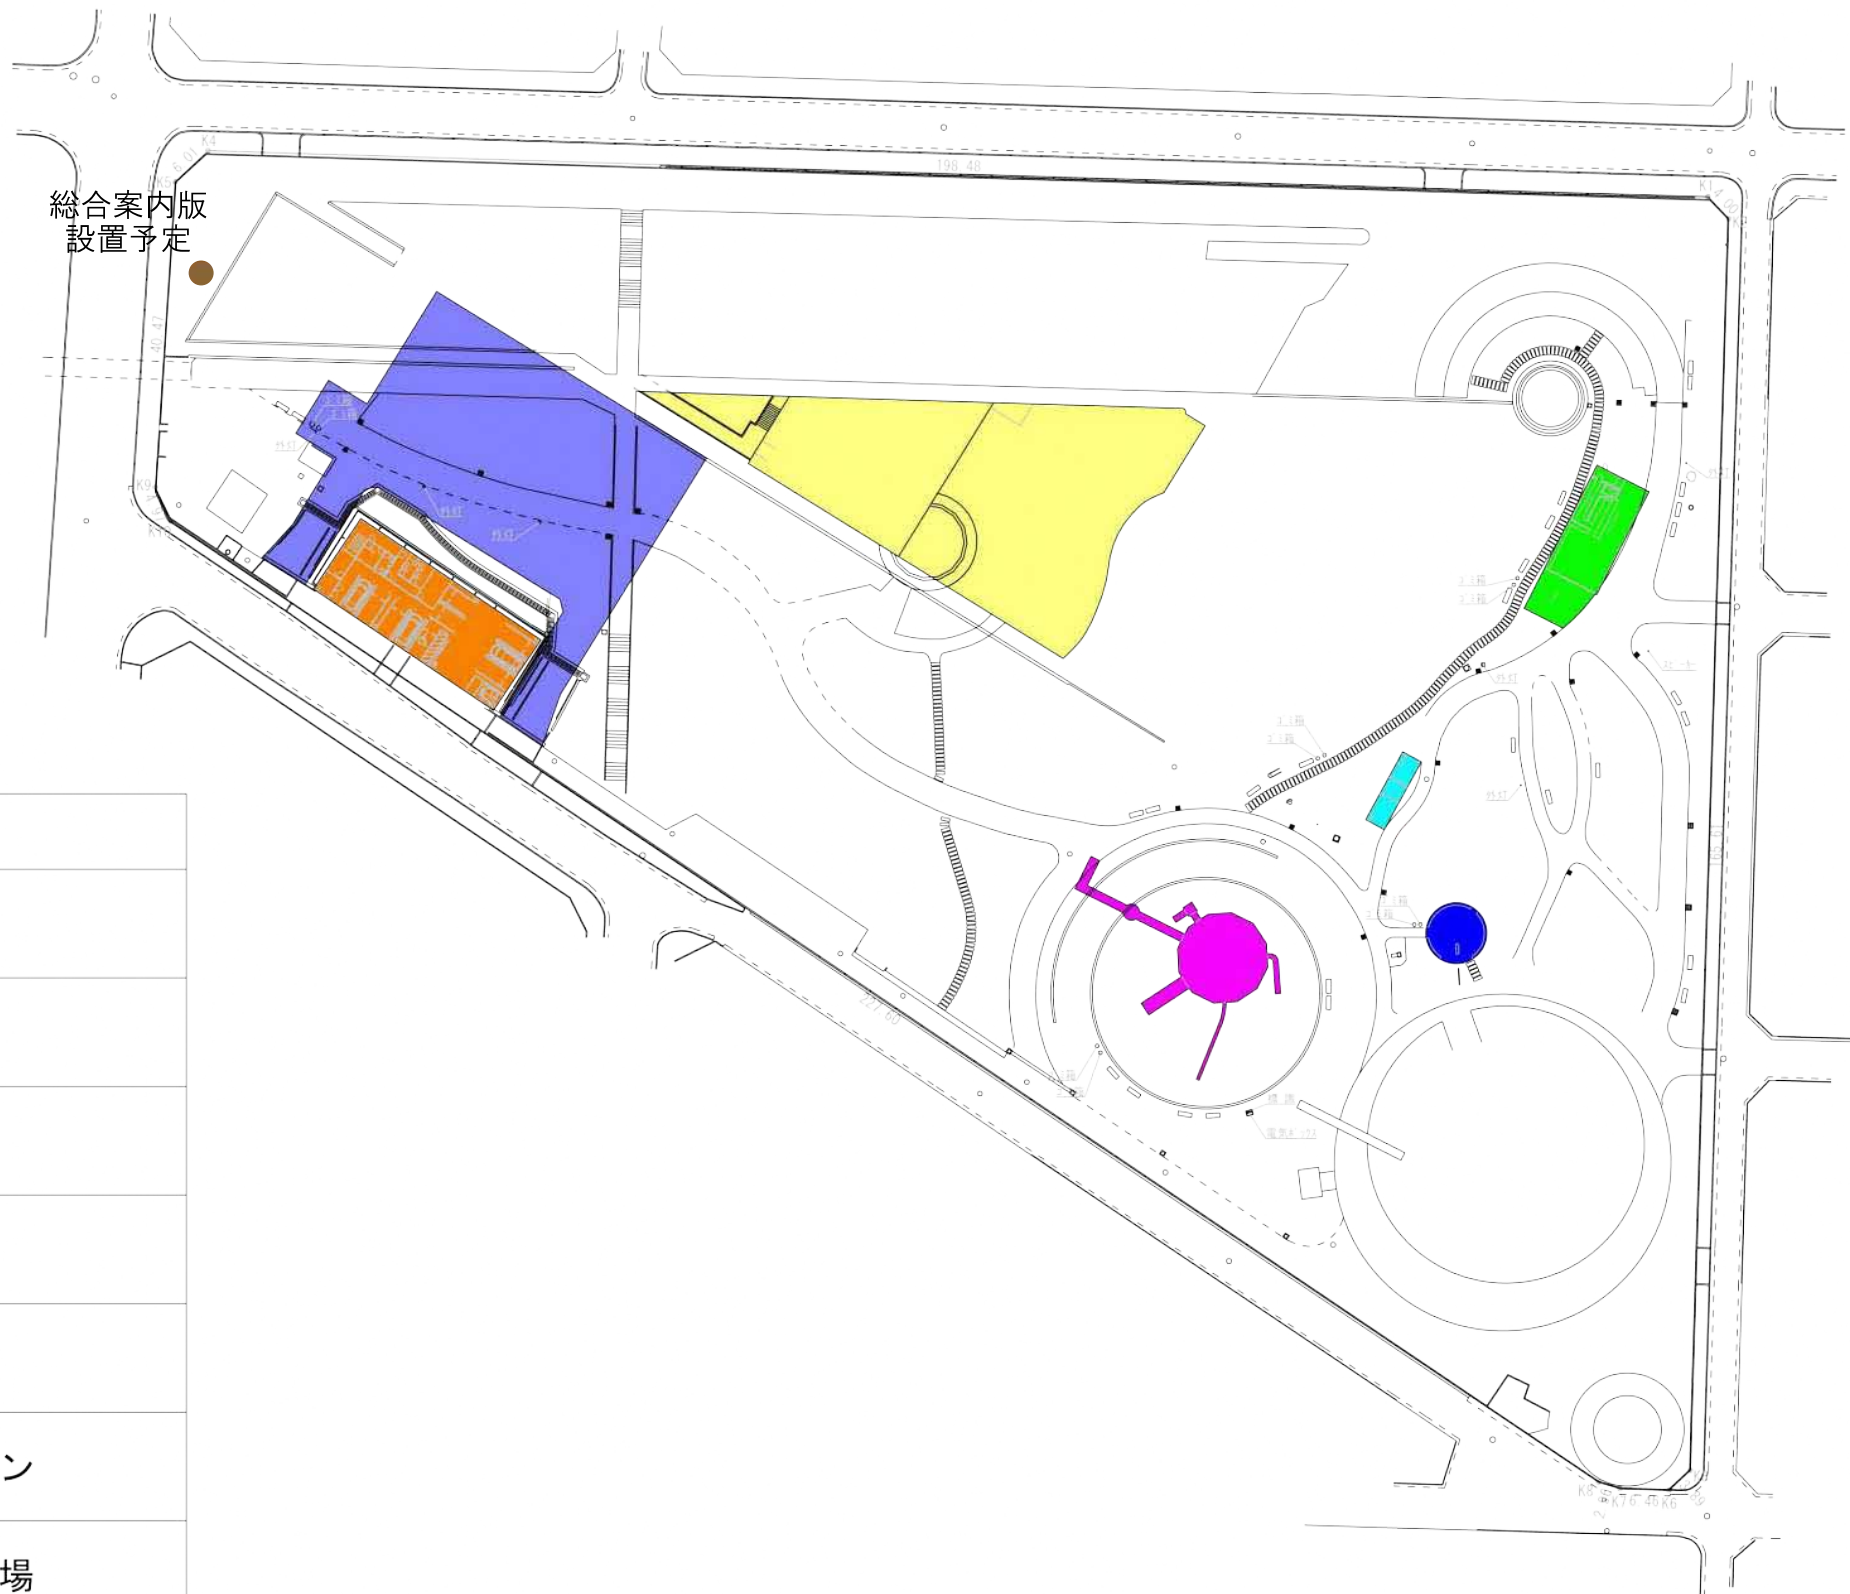

凡 例	
	図書館
	トイレ
	休憩所
	大型遊具
	カフェ
	レストラン
	地下駐車場

大阪府知事 (ハ) 第23233号

一級建築士第128952号 木下 哲



グリーンホスピタルサプライ株式会社
GREEN HOSPITAL SUPPLY

承認

検図

技術

作図

営業

日付

工事名

縮尺

図面名

図面No.

全体配置図