


大阪府知事 (ハ) 第23233号 一級建築士第128952号 木下哲

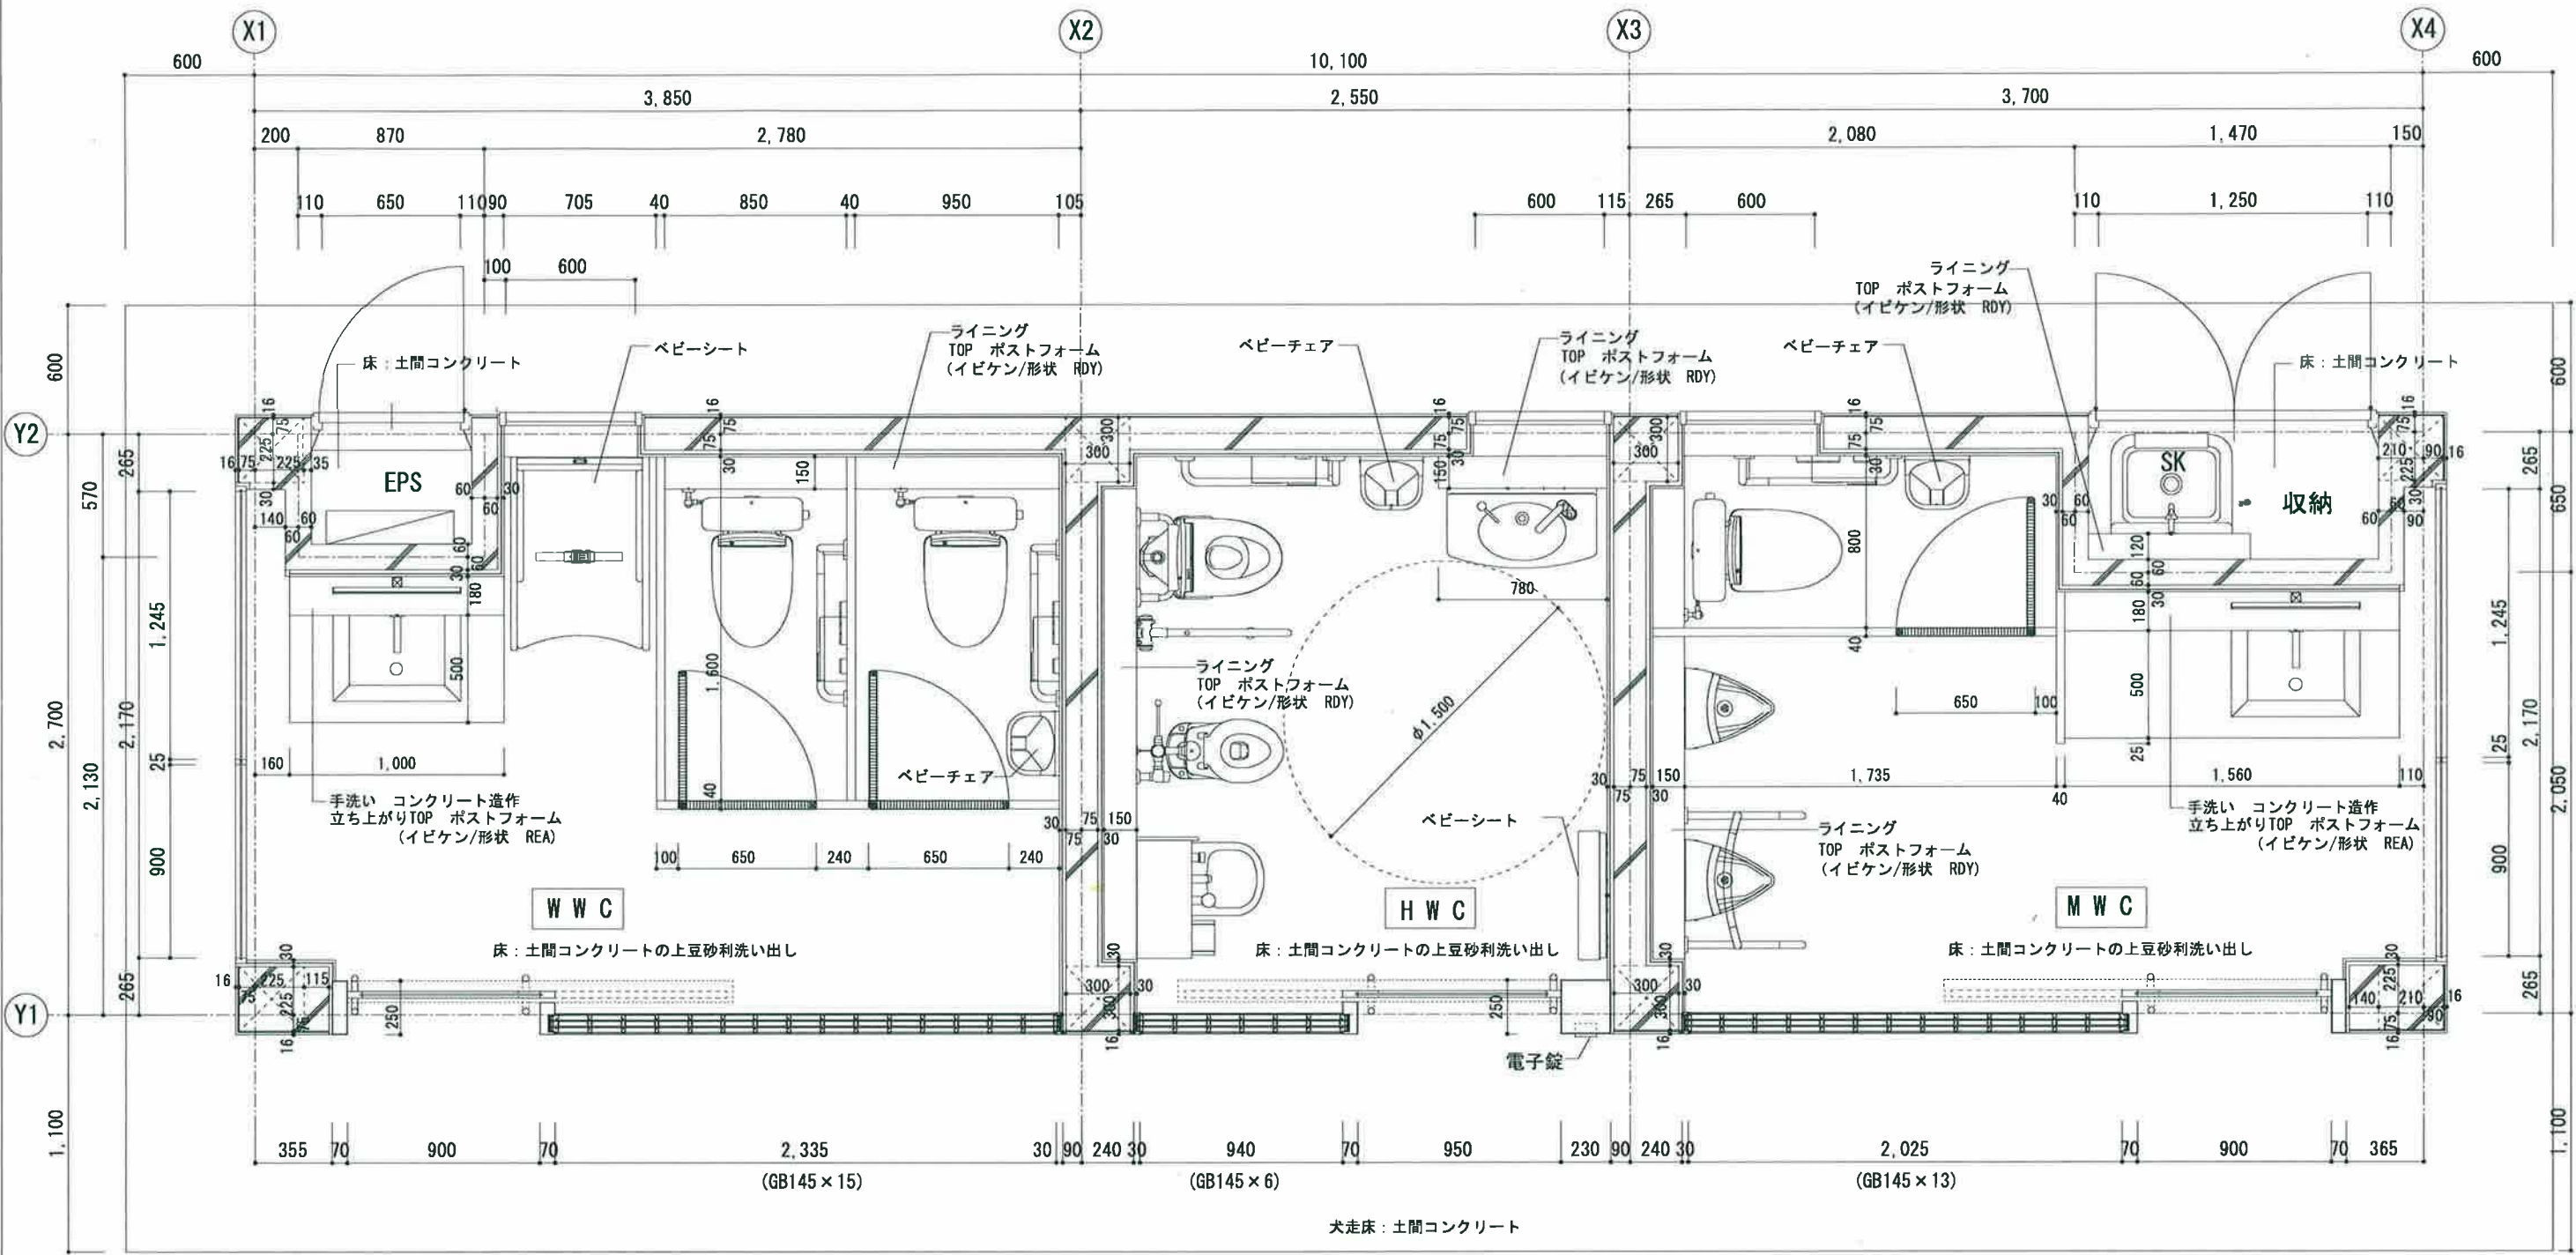

グリーンホスピタルサプライ株式会社
GREEN HOSPITAL SUPPLY

承認	検図	技術	作図	営業	日付
					縮尺 S=1:30 (A3)
					図面 No.

工事名 江坂公園③ トイレ棟
図面名 平面詳細図