


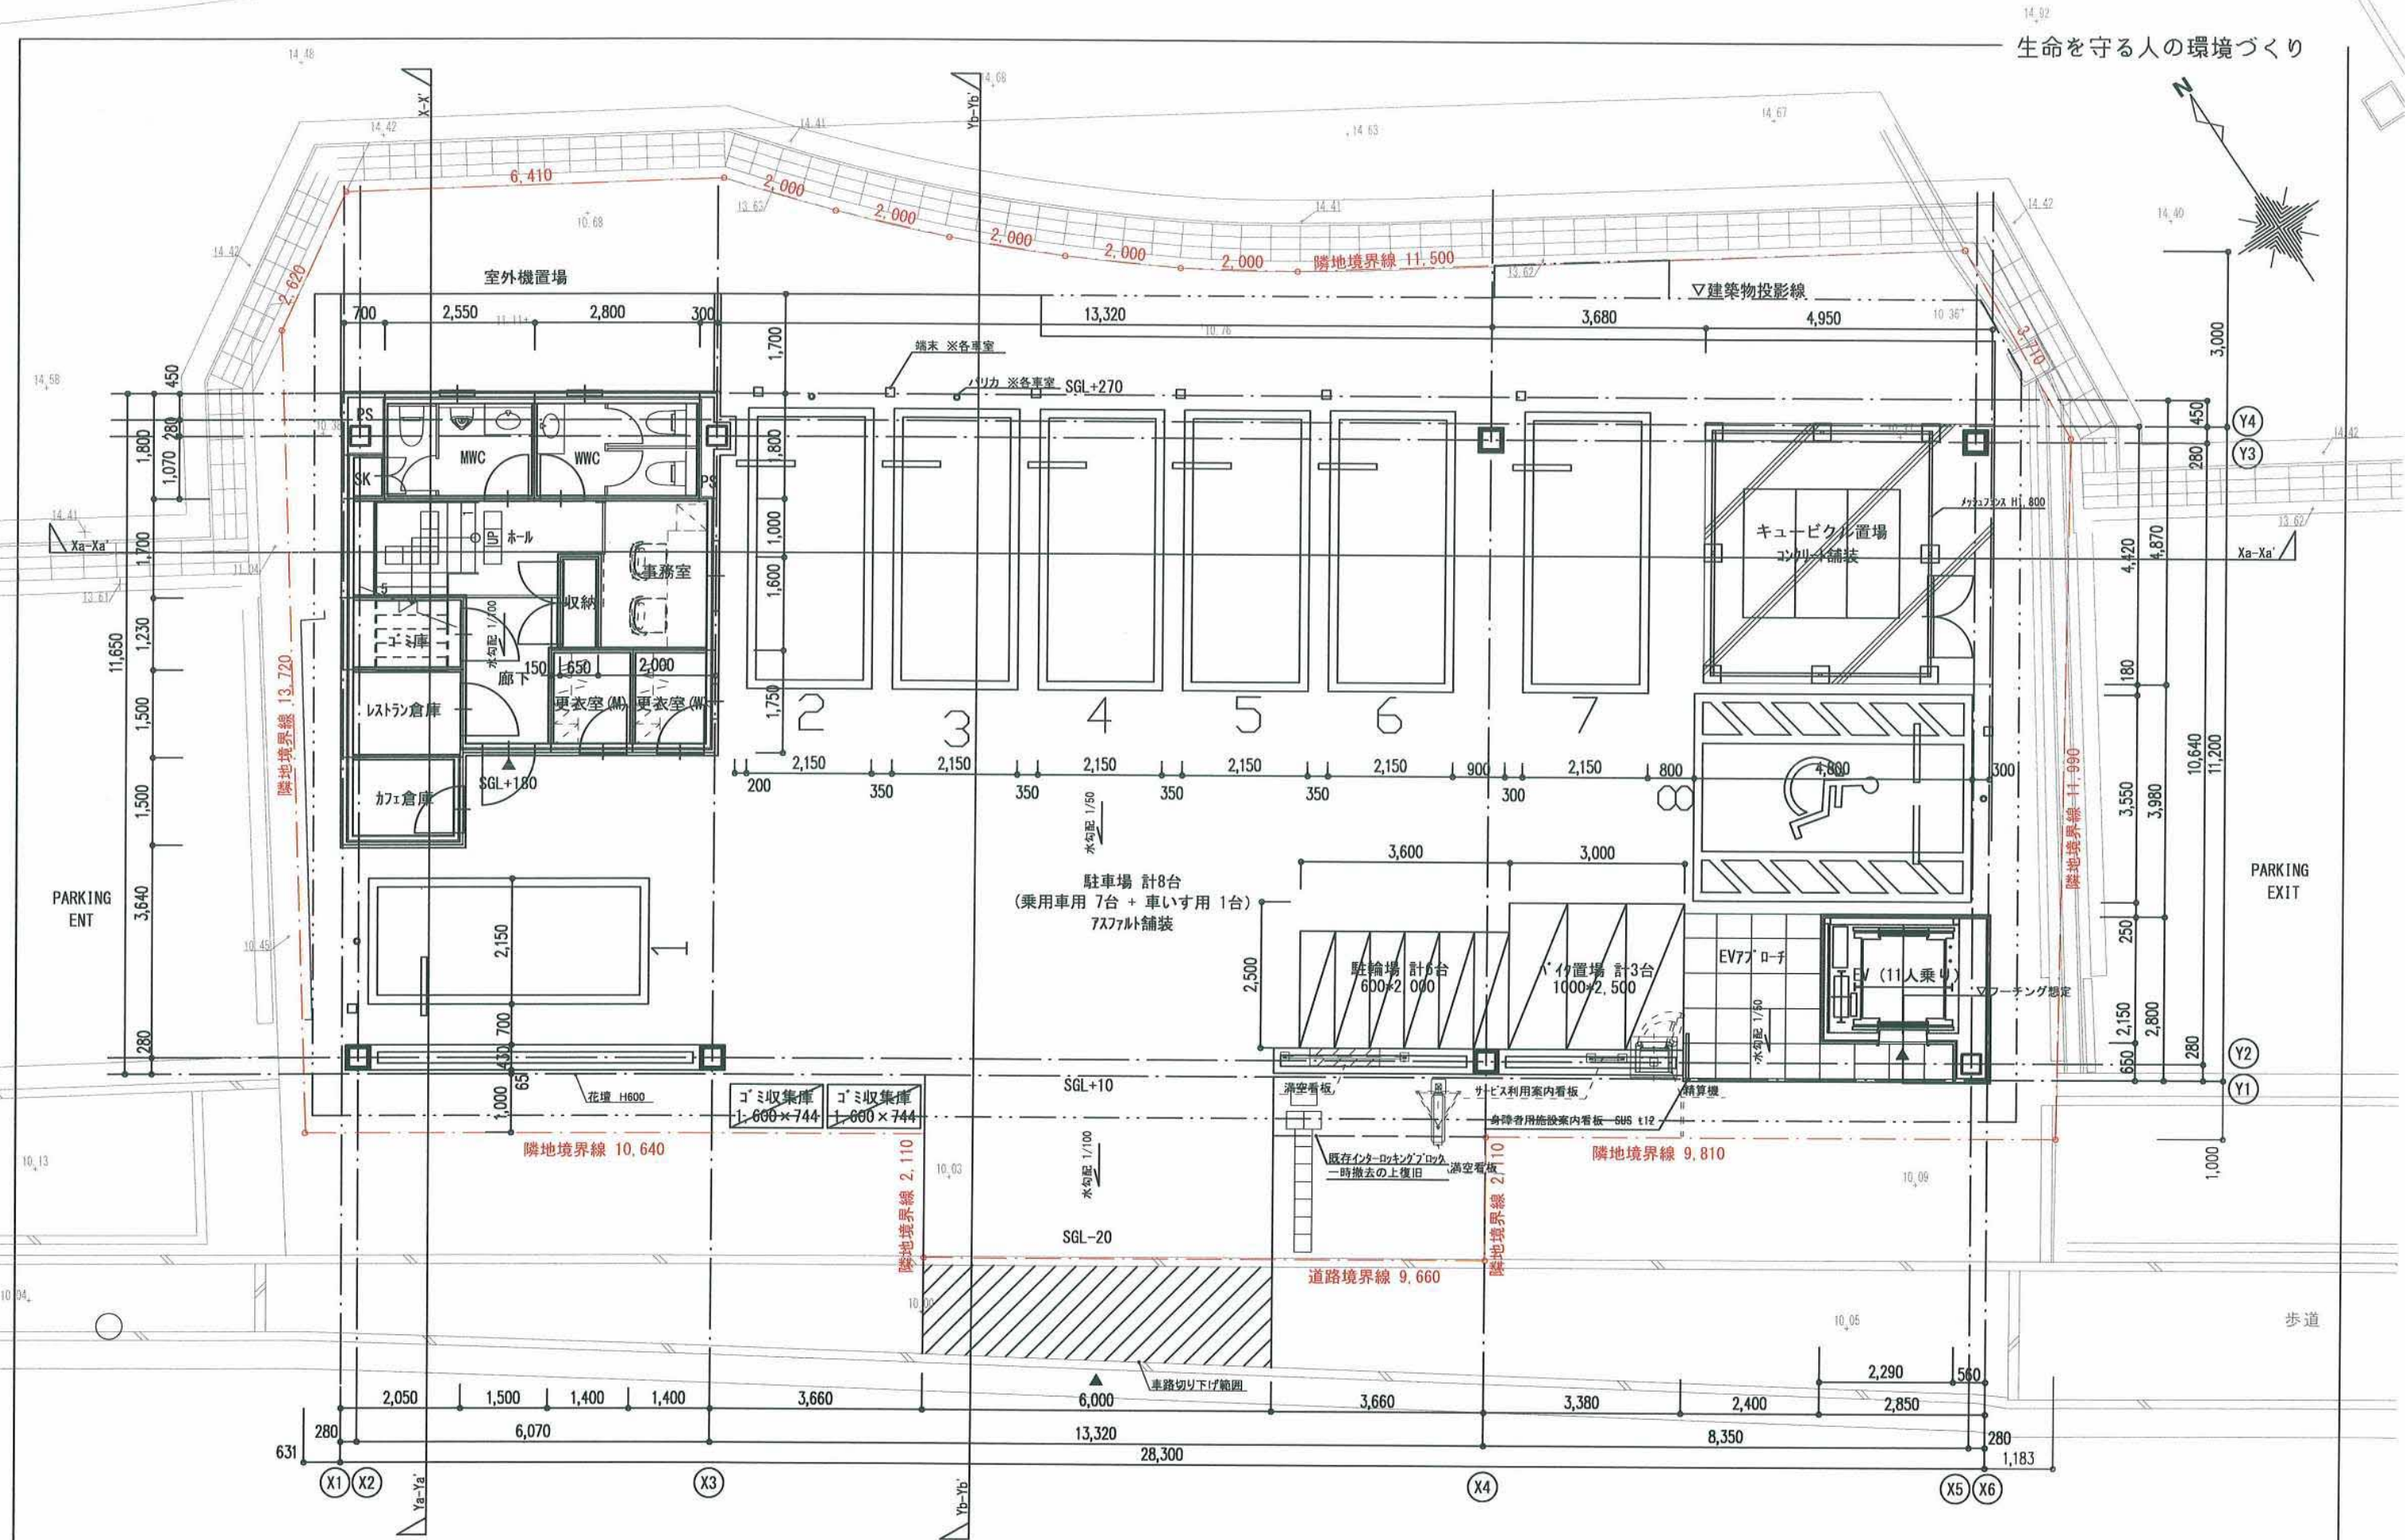

大阪府知事(ハ)第23233号 一級建築士第128952号 木下哲



グリーンホスピタルサプライ株式会社
GREEN HOSPITAL SUPPLY


承認 検図 技術 作図 営業

日付 22.09.22
縮尺 S=1:100 (A3)
図面No. A-10

工事名 江坂公園③ レストラン棟
図面名 1階平面プラン

車道

歩道

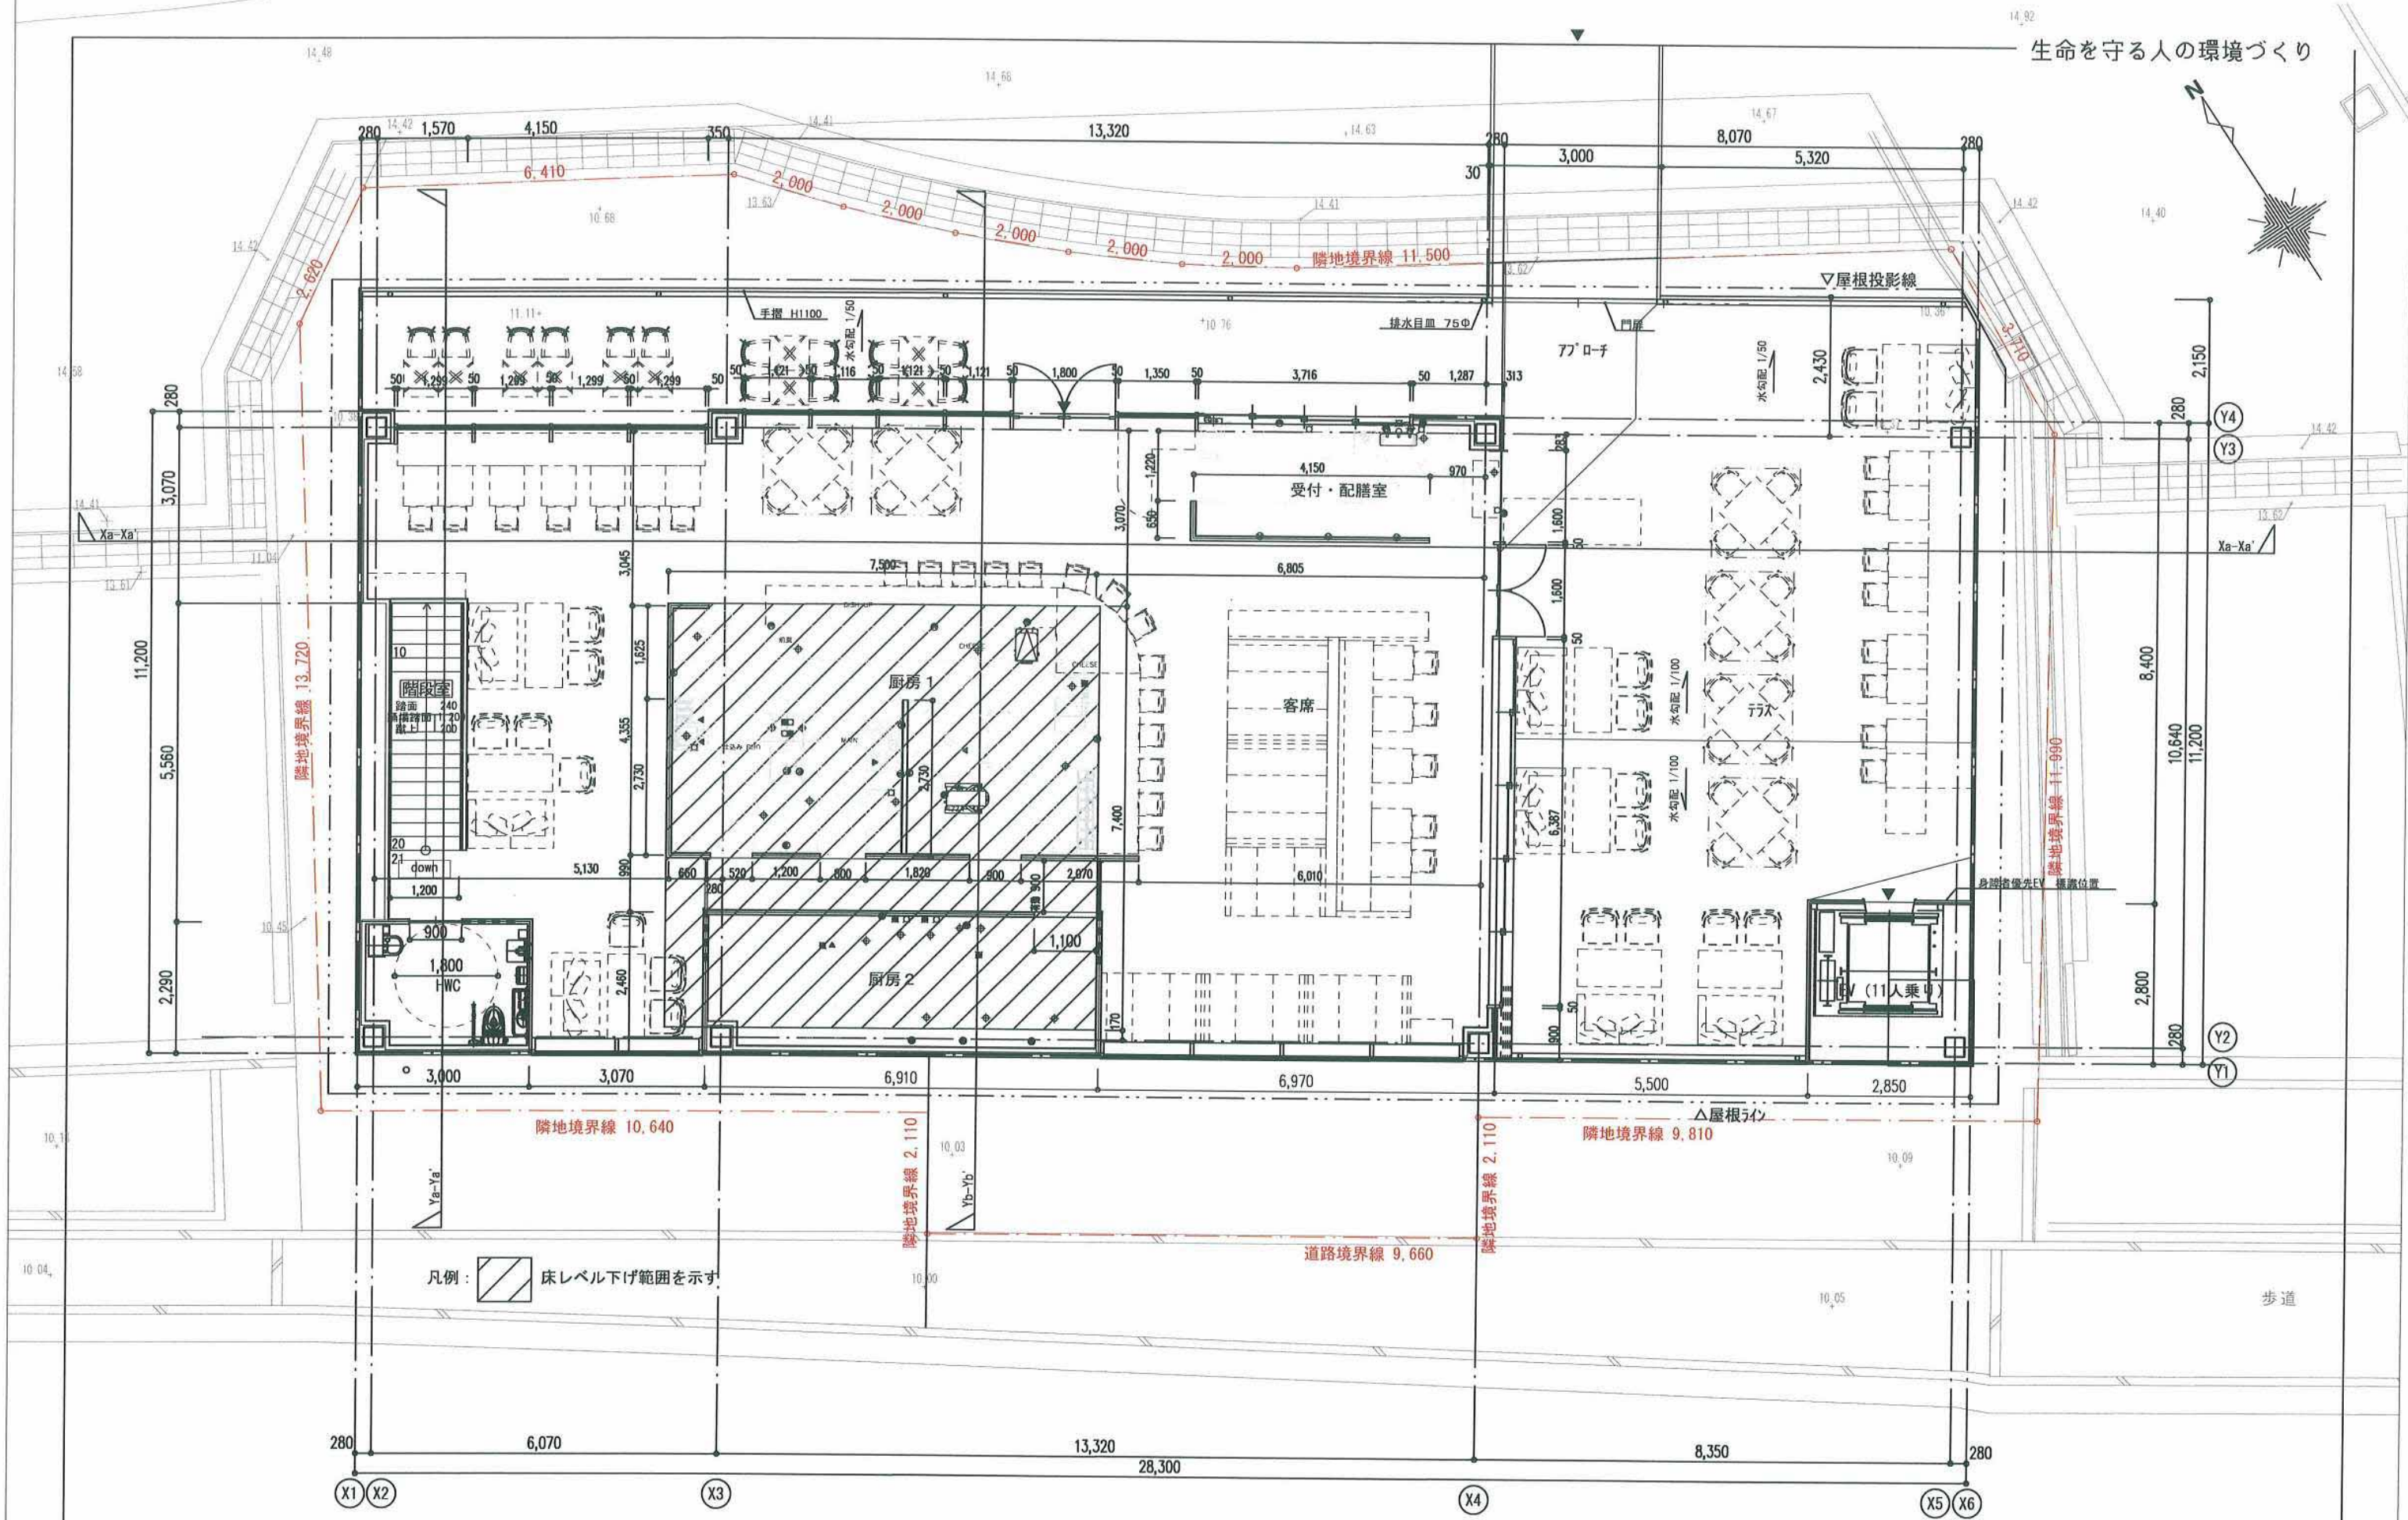

凡例： 床レベル下げ範囲を示す

大阪府知事(ハ)第23233号 一級建築士第128952号 木下哲



グリーンホスピタルサプライ株式会社
GREEN HOSPITAL SUPPLY

承認	検図	技術	作図	営業	日付	22.09.22	工事名	江坂公園③ レストラン棟
					縮尺	S=1:100 (A3)	図面名	2階平面プラン
					図面No.	A-11		

車道

歩道