


- 園路および広場（広場 エントランス）
- 休憩所
- パークセンター
- 駐車場
- 便所
- 掲示板・標識
- 健康遊具

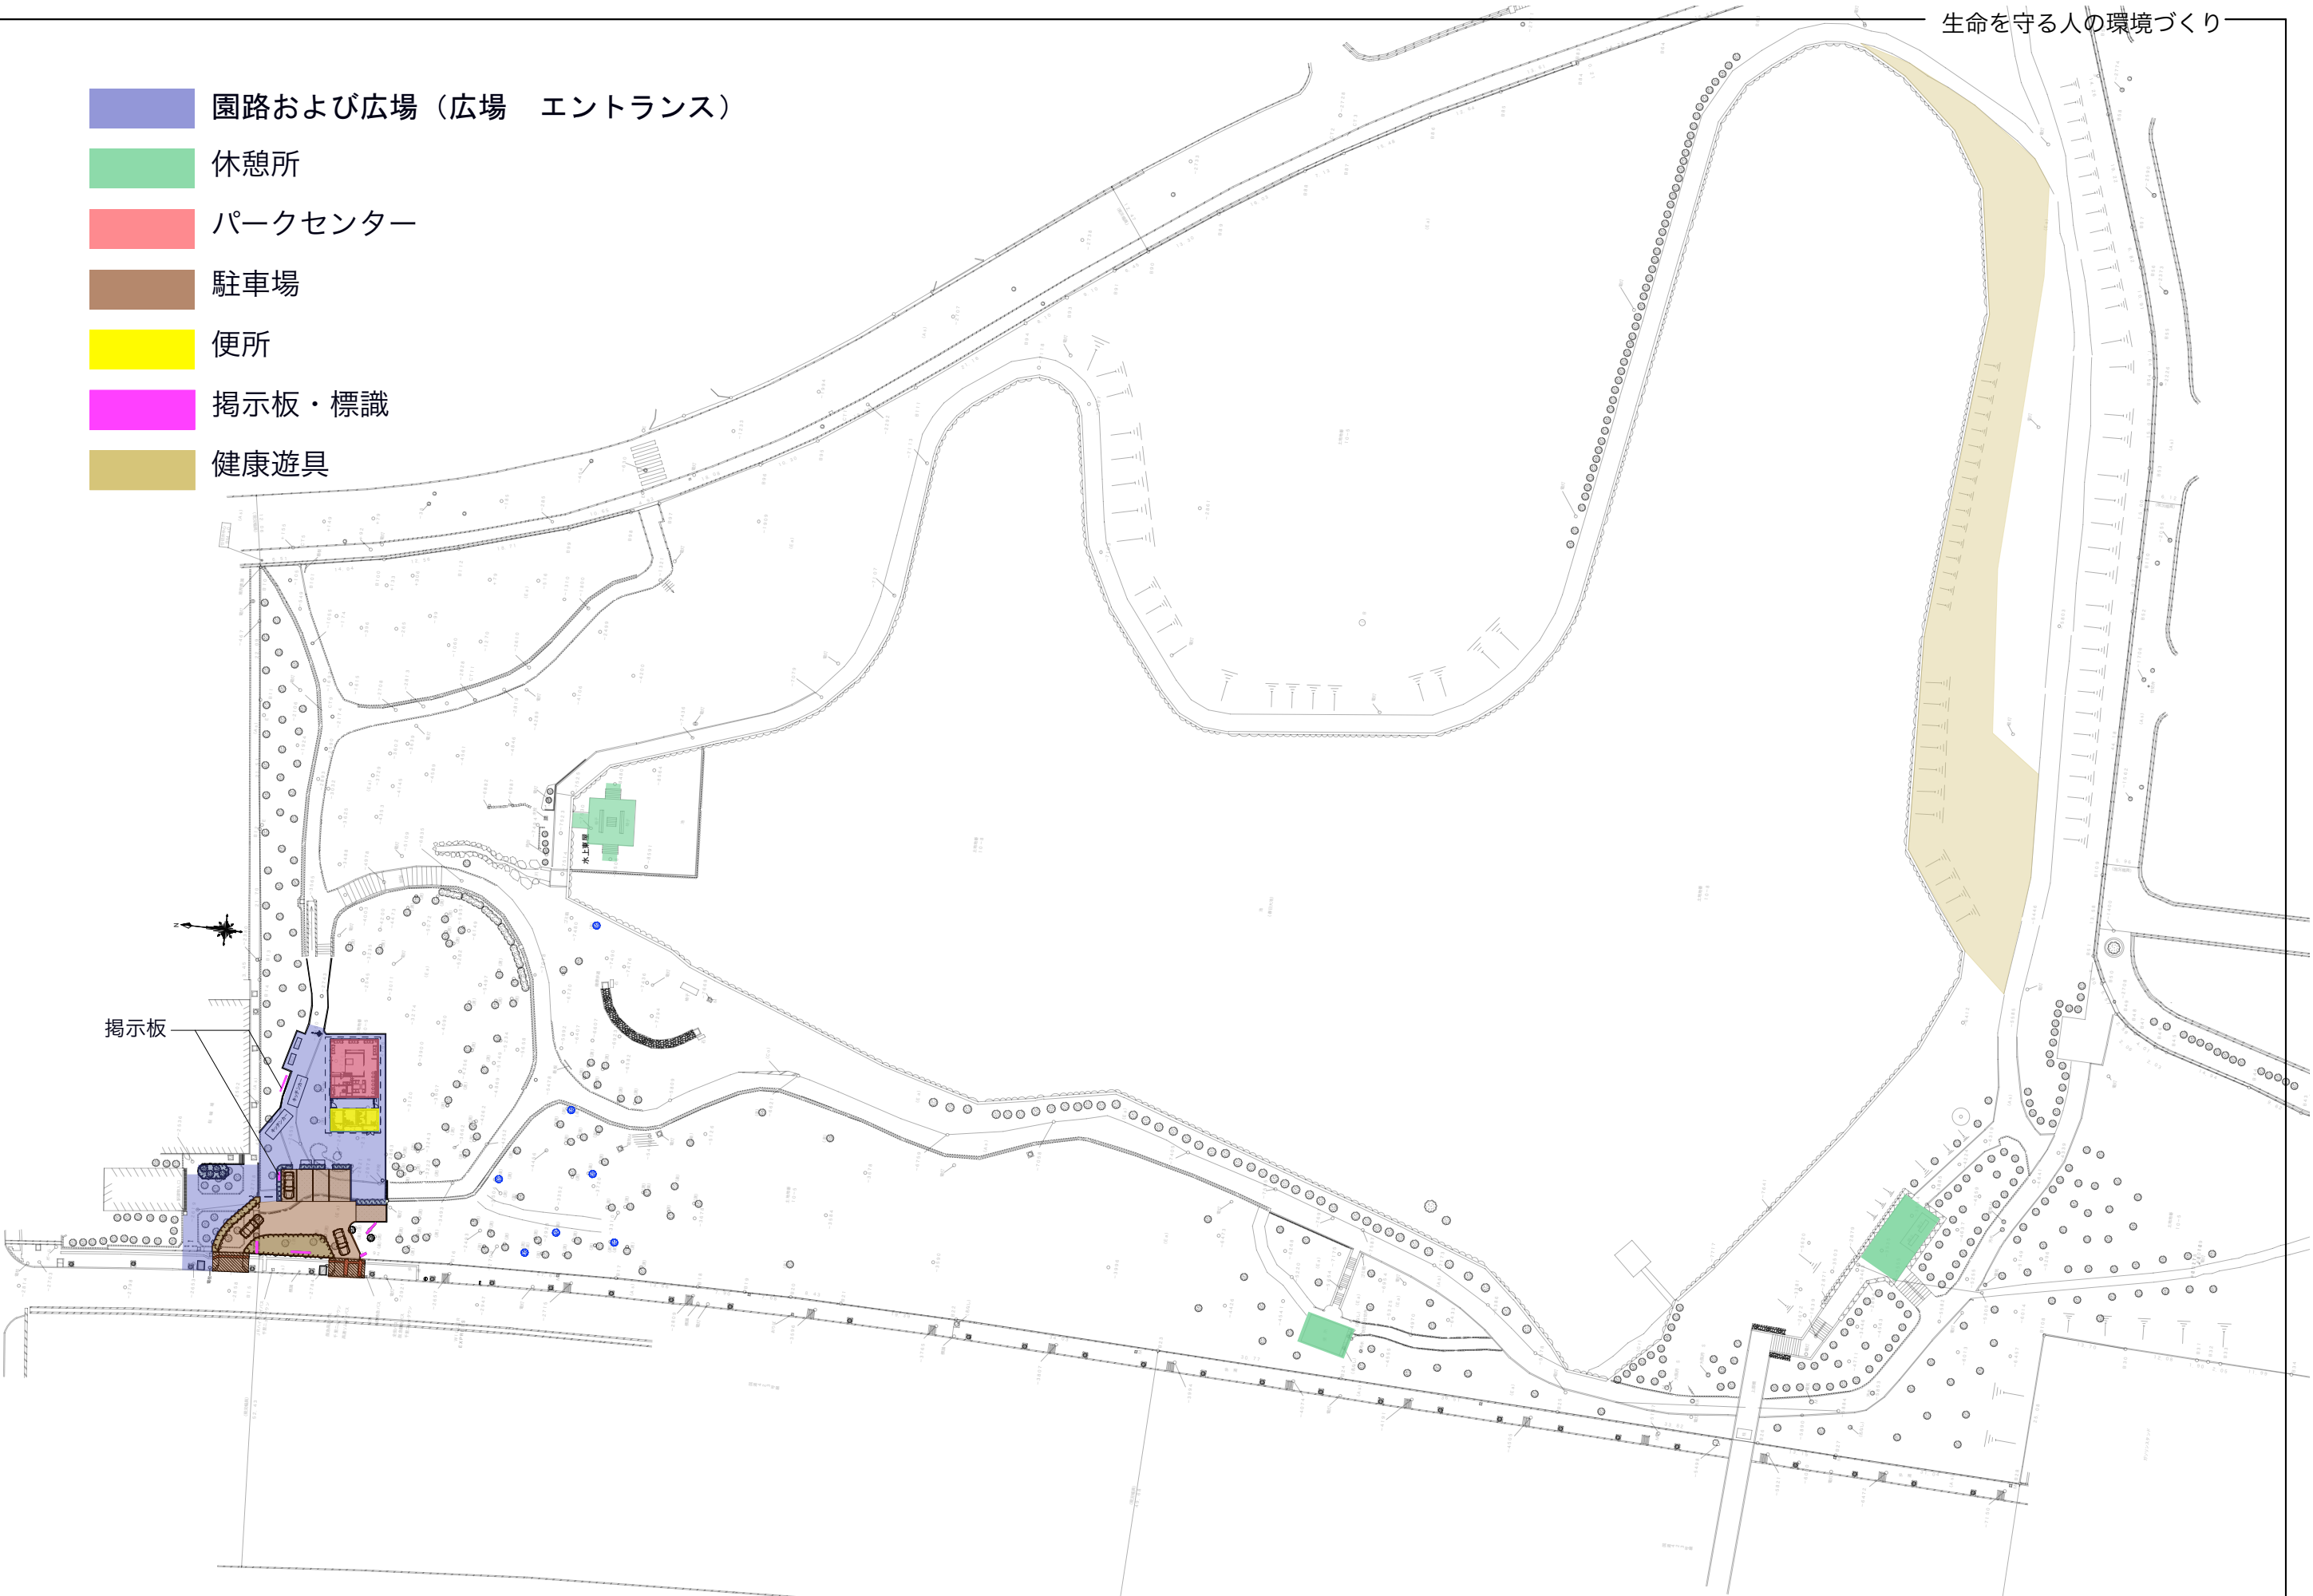

掲示板

大阪府知事(ハ)第23233号 一級建築士第128952号 木下哲



グリーンホスピタルサプライ株式会社
GREEN HOSPITAL SUPPLY

承認

検図

技術

作図

営業

日付 2022/09/30

縮尺 1 : 1000

図面N o. A-000

工事名 (仮称)桃山公園

図面名 全体配置図