




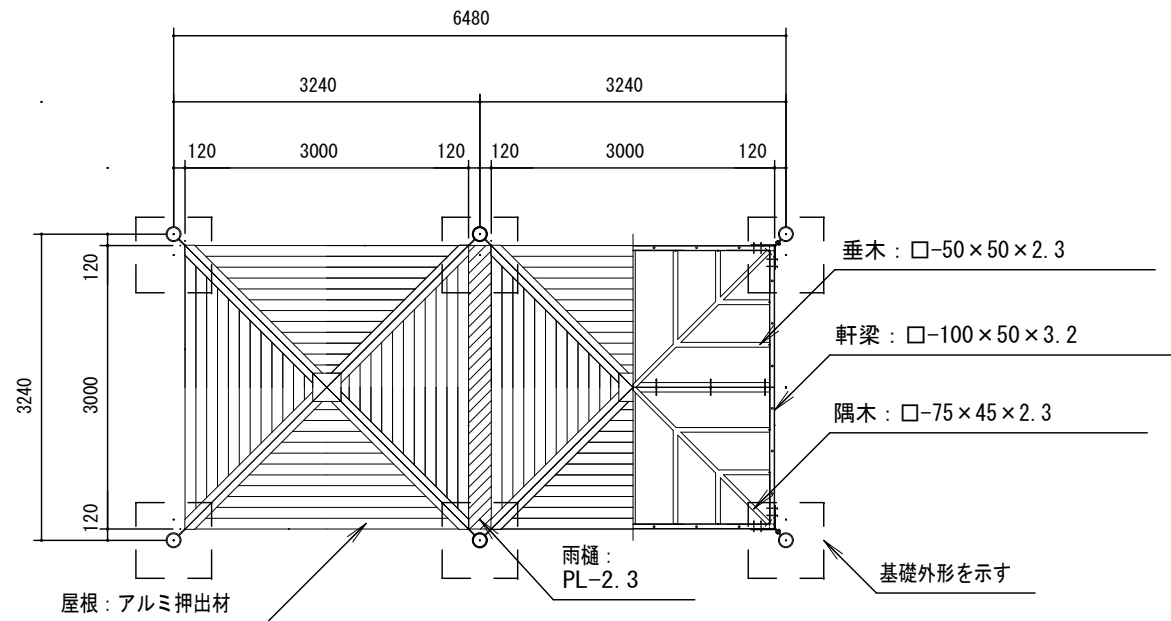


屋根伏/小屋組伏図 S = 1 / 80

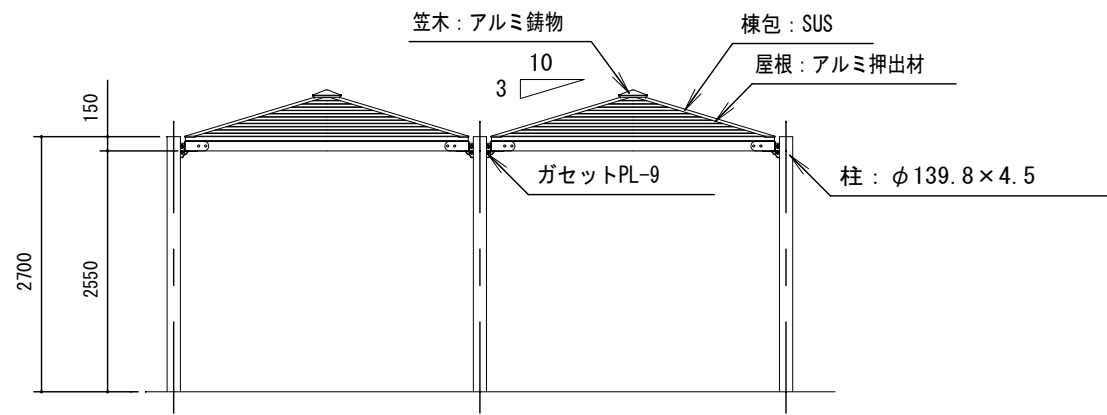


立面図 S = 1 / 80

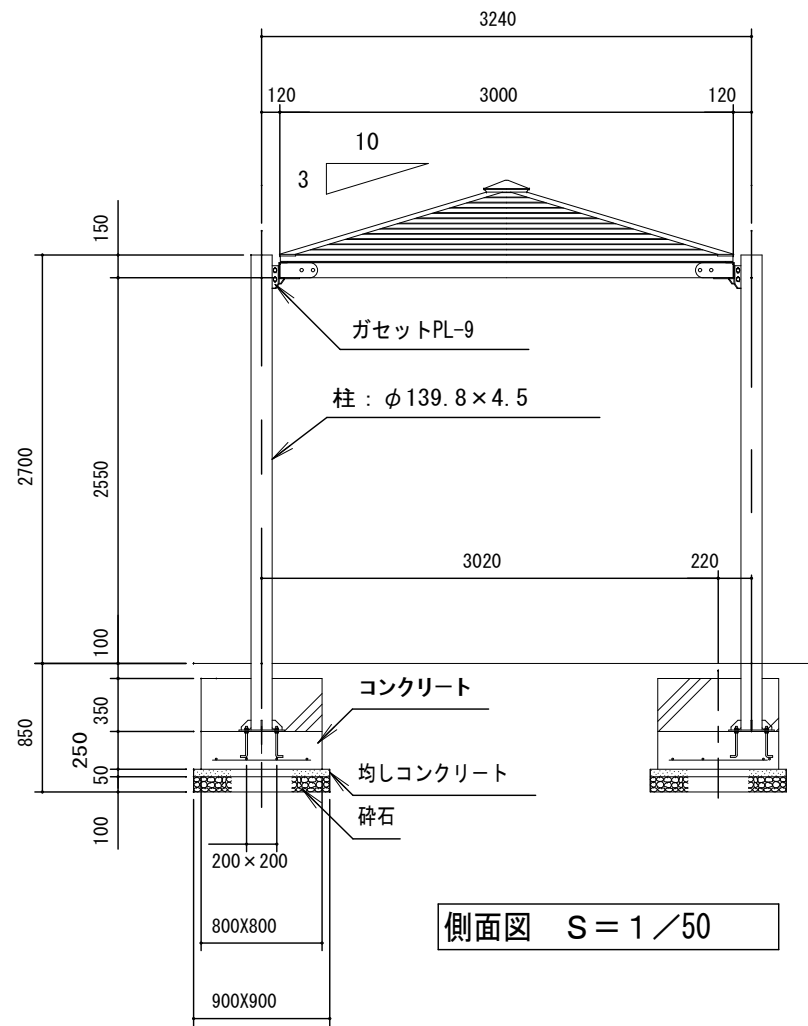

側面図 S = 1 / 50

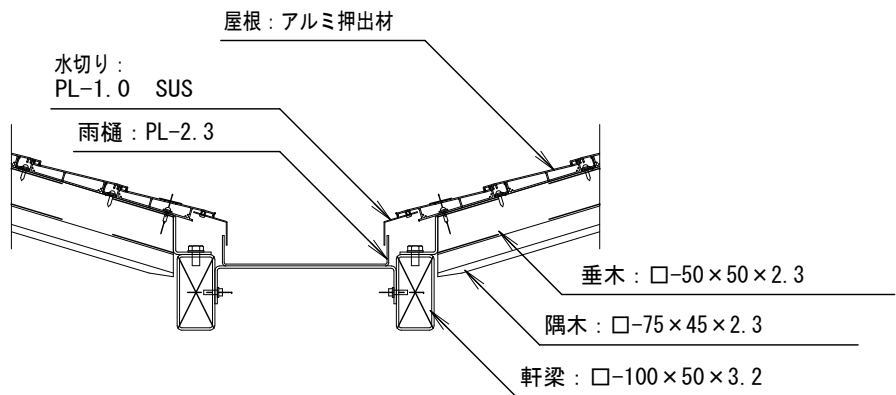

軒先詳細図 S=1/10

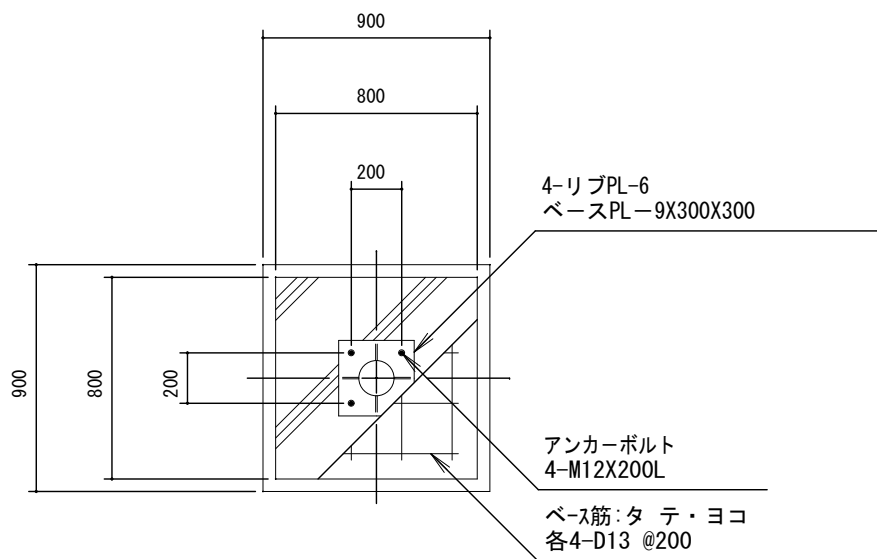

標準基礎伏詳細図 S=1/30

鋼材は、電気亜鉛メッキ処理の上、ポリエステル樹脂粉体塗装(チャコールグレー)仕上げとする。
アルミ合金鋳物は、AC3Aとし、ウレタン樹脂塗料塗装(チャコールグレー)仕上げとする。
アルミ押出材は、アルマイト(アーバングレー)仕上げとする。
棟包はステンレス(SUS304)とし、ポリエステル樹脂粉体塗装(チャコールグレー)仕上げとする。
本製品は、(一社)日本公園施設業協会賠償責任保険加入製品とする。
本製品は、ISO9001認証取得企業製品とする。
本製品は、(株)中村製作所製品同等品以上とする。

大阪府知事(ハ)第23233号

一級建築士第128952号 木下 哲



グリーンホスピタルサプライ株式会社
GREEN HOSPITAL SUPPLY

承認

検図

技術

作図

営業

日付

**

工事名

**

縮尺

図面名

**

図面No.

**