


品番	名称	規格仕様	外形寸法(mm)			数	給排水			ガス(都市ガス)			電気(kW)			燃費(kg/h)	7・F	備考
			幅	奥行	高さ		給水(A)	排水(A)	排水(A)	口径	消費電力(kW)	消費電力(kW)	消費電力(kW)	消費電力(kW)				
1	小形冷凍ショーケース	USB-50BTL1	900	490	1520	1							0.190					冷凍庫容量157L 冷蔵庫容量135L
2	ガス即燃釜	GHT-26	1314	870	1630	1	20	20	20	31.40								ガス圧550h・1h
3	ガス即燃釜	GHT-23	1202	759	1500	1	20	20	20	18.80								ガス圧550h・1h
4	炊飯台		*	*	*	1												
5	二層シンク		*	*	*	1	15x2	15x2	40x2									
6	二層シンク		*	*	*	1	15x2	15x2	40x2									
7	台下戸隠		*	*	*	1												
8	上戸隠		*	*	*	1												
9	冷凍冷蔵庫	HFF-90AT-1	900	650	1910	1			40			0.370						冷凍庫容量550L 冷蔵庫容量424L 消費電力260W
10	スーパーコンベクションオーブン	SFC-11WSK4	900	967	1610	1	15		40	20	34.90	0.900			4.200			
11	食器消毒保管機	ESN-3DA	1370	550	1850	1			25									
12	水切台		610	600	900	1			40									
13	三層シンク		1640	600	900	1	20x2	15x3	40x3									
14	業務水切台		*	*	900	1			40									
15	台下戸隠		*	*	800	1												
16	作業台		*	*	800	1												
17	ガステーブル	XYS-1575T	1500	750	800	1			20	66.30								
18	作業台		*	*	*	1												

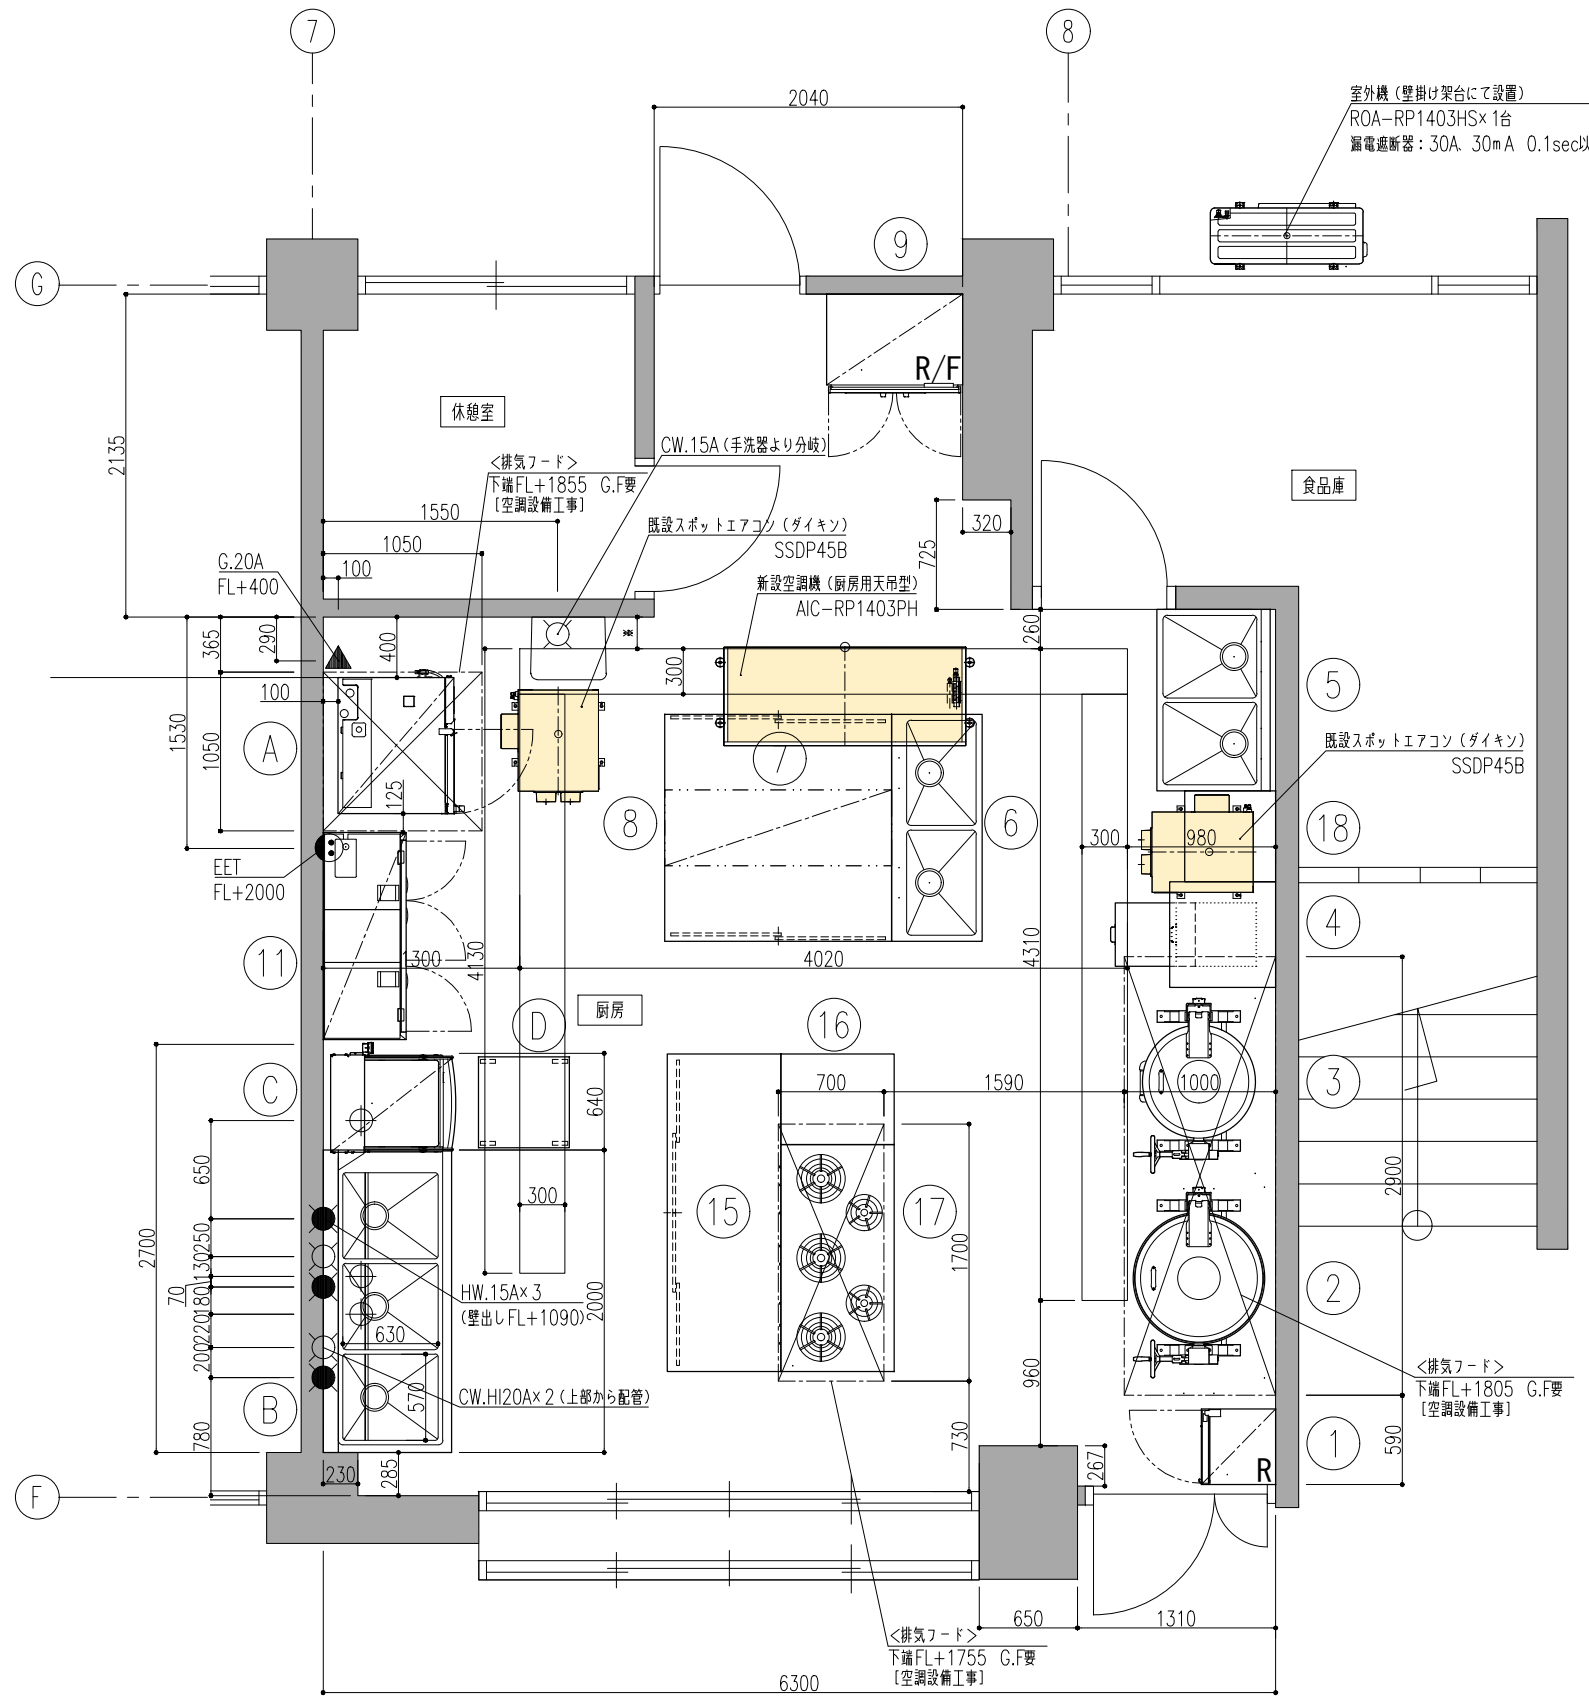

室外機 (壁掛け架台にて設置)
ROA-RP1403HS×1台
漏電遮断器: 30A 30mA 0.1sec以下

室外機 (壁付けにて設置)
ROA-RP1403HS×1台
漏電遮断器: 30A 30mA 0.1sec以下



漏電遮断器が地絡保護専用の場合には手開閉器+ヒューズ、または配線用遮断器を設けてください。
漏電遮断器は、高調波対応品を使用してください。

欠番

10	12	13	14
----	----	----	----

品番	名称	規格仕様	外形寸法 (mm)			数	給排水				ガス (都市ガス)			電気 (kW)			蒸気		F	備考	
			幅	奥行	高さ		給水 (A)	排水 (A)	浄水 (A)	ビュート	口径 (A)	消費量 (kg/h)	標準100V	標準200V	三相200V	給気 (A)	消費量 (kg/h)				
【 既設品 】																					
1	小形冷蔵庫	ショーケース USB-508TL1	500	490	1520	1									0.190					冷蔵内容積157L 定格内容積135L	
2	ガス回転釜	GHT-26	1314	870	1630	1	20	20	ビュートなし	要	20	31.40								② 水入量55リットル	
3	ガス回転釜	GHT-23	1202	759	1500	1	20	20	ビュートなし	要	20	18.80								② 水入量36リットル	
4	炊飯台		*	*	*	1															
5	二層シンク		*	*	*	1	15×2	15×2	40×2												
7	台下戸棚		*	*	*	1															
8	上戸棚		*	*	1段	1															
9	冷凍冷蔵庫	HRF-90AT-1	900	650	1910	1				40		0.370								定格内容積550L (冷蔵室424L 冷凍室126L)	
11	食器消毒保管機	ESN-3DA	1370	550	1850	1				25					4.200						
12	欠番																				
13	欠番																				
14	欠番																				
15	台下戸棚		*	*	800	1															
16	作業台		*	*	800	1															
17	ガステーブル	YYS-1575T	1500	750	800	1				20	66.30									②	
18	作業台		*	*	*	1															
【 新設品 】																					
A	スチームコンベクションオープン	CSXH-GW101RD-T-SU-L	900	770	1623	1	15		40	15	25.60	1.050								② ホットアップ/1 10段 黒色付	
B	ソイルドテーブル		2000	850	850	1	15×3	15×3	40×3												BG: H200
C	食器洗浄機	JWE-530UC-SR-H	640	745	2145	1	15		40×2					9.130							○
D	移動台		650	650	830	1															

* — *	DATE	2024.03.25	工事名称	吹田市立千里山保育園			* — *
	FILE	WOS231013D50W	図面名称	厨房機器配置図 (更新図1)	No.	Quant.	
					*	*	1/50