



品番	品名	機器仕様	外形寸法 (mm)			数量	給排水			ガス (標準ガス)			電気 (kW)			蒸気		備考
			開口	奥行	高さ		給水 (A)	排水 (A)	排水 (B)	口径 (A)	消費量 (kW)	消費量 (kW)	消費量 (kW)	消費量 (A)	消費量 (A)	消費量 (kg/h)	消費量 (kg/h)	
1	食器消毒保管機	ESN-30A	1370	550	1850	1			25					4.200				
2	練食用冷凍庫	HF-63CAT-KS	625	650	1910	1			40				0.365					定額消費量 396L
3	冷凍冷凍庫	HRF-90AT	900	800	1910	1			40				0.370					定額消費量 708L (冷凍室 545L, 冷蔵室 163L)
4	スーパーコンベクションオープン	SFC-11WSK4	900	967	1610	1			50	20		34.90	0.500					①
5	ガステーブル	*	*	*	1							20	*					②
6	ガス回転釜	GHT-26	1314	870	1630	1	20	20	φ110×110	要	20	31.40						② 最大量 550g × 1ヶ
7	ガス回転釜	GHT-26	1314	870	1630	1	20	20	φ110×110	要	20	31.40						② 最大量 550g × 1ヶ
8	戸棚	*	*	*	1													
9	小形冷蔵ショーケース	USB-50BTL1	500	490	1520	1							0.190					冷蔵消費量 157L, 定額消費量 135L
10	引出付台下戸棚		1600	1500	*	1												開放式
11	上棚		1500	*	1	1												
12	作業台	*	*	*	1													
13	二層シンク	*	*	*	1		15×2	15×2	40×2									
14	惣丁まな板殺菌庫	TNS-10	500	200	630	1							0.023					
15	戸棚	*	*	*	1													
16	水切り二層シンク		1800	600	900	1	15×2	15	40×2									
17	一層シンク		650	600	900	1	15	15	40									
18	水切り台		1000	600	850	1			40									
19	ガスコンロ	RSB-311SV	738	275	151	1				13	11.10							
20	引出付作業台	*	*	*	1													
21	炊飯器	*	*	*	1													※炊飯タイプ付
22	ガス炊飯器	RR-S500CF	566	506	442	1				φ13	11.00							○ 内装タイプ付 消費電力: 3.6~9L 消費電量
23	ガスコンロ	RTS-650-2FTS-R	596	476	204	1				10	*							※炊飯タイプ付
24	作業台	*	*	*	1													

*	DATE 2023.12.11	工事名称 吹田市立千三保育園		No. *	Quant. *	SCALE 1/50	* — *
		FILE WOS231011B00W	図面名称 厨房機器配置図 (現状図)				

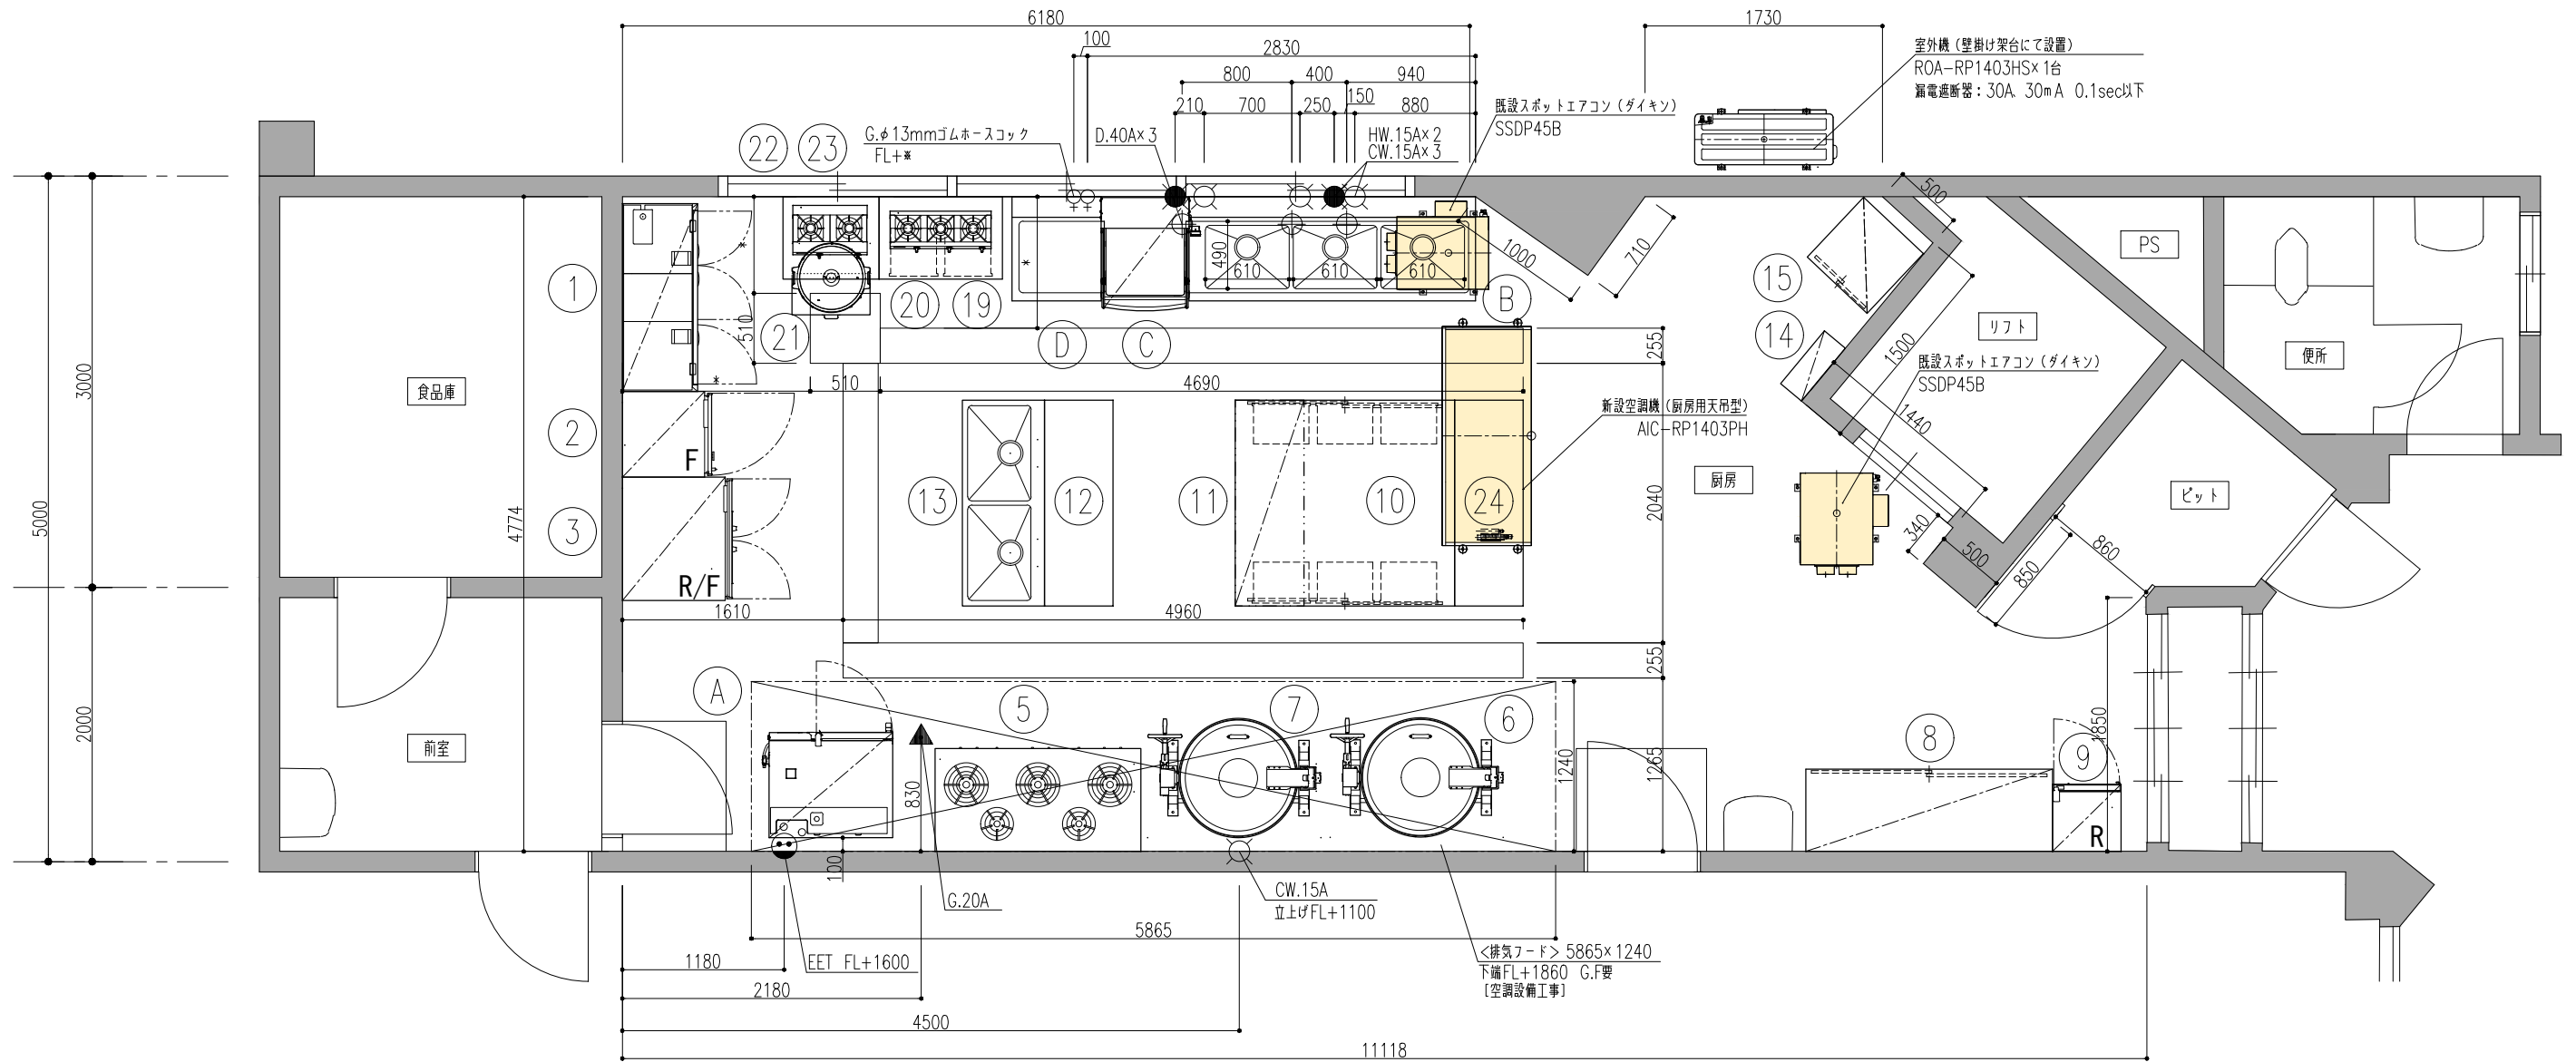

品番	品名	規格仕様	外形寸法 (mm)			数量	給排水				電気 (kW)			備考	
			幅	奥行	高さ		給水 (A)	排水 (A)	排水 (A)	排水 (A)	消費電力 (kWh)	単相200V	三相200V		消費電力 (kg/h)
【既設品】															
1	食器消毒保管機	ESN-30A	1370	550	1850	1								25	
2	検査用冷凍庫	HF-63CAT-KS	625	650	1910	1						0.365		40	空機内径386L
3	冷凍冷蔵庫	HRF-90AT	900	800	1910	1						0.370		40	空機内径708L (冷凍庫545L 冷蔵室163L)
4	欠番														
5	ガステーブル		*	*	*	1							20	*	④
6	ガス回転釜	GHT-26	1314	870	1630	1	20	20	20	20	20	31.40		20	※入庫55kg以上
7	ガス回転釜	GHT-26	1314	870	1630	1	20	20	20	20	20	31.40		20	※入庫55kg以上
8	戸		*	*	*	1									
9	小形冷凍ショーケース	USB-508TL1	500	490	1520	1						0.190			※空機内径157L 空機内径135L
10	引出付台下戸		1600	1500	*	1									扉付
11	上戸		1500	*	1800	1									
12	作業台		*	*	*	1									
13	二層シンク		*	*	*	1	15x2	15x2	40x2						
14	包丁まな板設置	TNS-10	500	200	630	1						0.023			
15	戸		*	*	*	1									
16	欠番														
17	欠番														
18	欠番														
19	ガスコンロ	RSB-311SV	738	275	151	1					13	11.10			
20	引出付作業台		*	*	*	1									
21	放飯器		*	*	*	1									
22	ガス放飯器	RR-S500CF	566	506	442	1					13	11.00			※電圧200V
23	ガスコンロ	RTS-650-2FTS-R	596	476	204	1					10	*			※ガス消費量1.36~1.9L 消費電力
24	作業台		*	*	*	1									
【新設品】															
A	スチームコンロクックションオープン	CSKH-GW101RD-T-SU-L	900	770	1623	1	15		40	15	25.60	1.050			※ガス消費1/1100 消費電力
B	ソイルドテーブル		2090	760	850	1	15x3	15x3	40x3						※H:2000
C	食器洗浄機	JWE-S30UC-SR-H	640	745	2145	1	15		40x2			9.130			※H:2000
D	クリーンテーブル		650	760	850	1									※H:2000

欠番  
④ ⑬ ⑰ ⑱

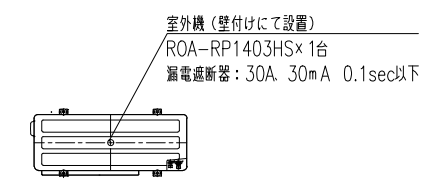

漏電遮断器が地絡保護専用の場合には手開閉器+ヒューズ、または配線用遮断器を設けてください。漏電遮断器は、高調波対応品を使用してください。

*	DATE	2024.03.21	工事名称 吹田市立千三保育園	No.	Quant.	SCALE 1/50	* — *
	FILE	WOS231011E50W					