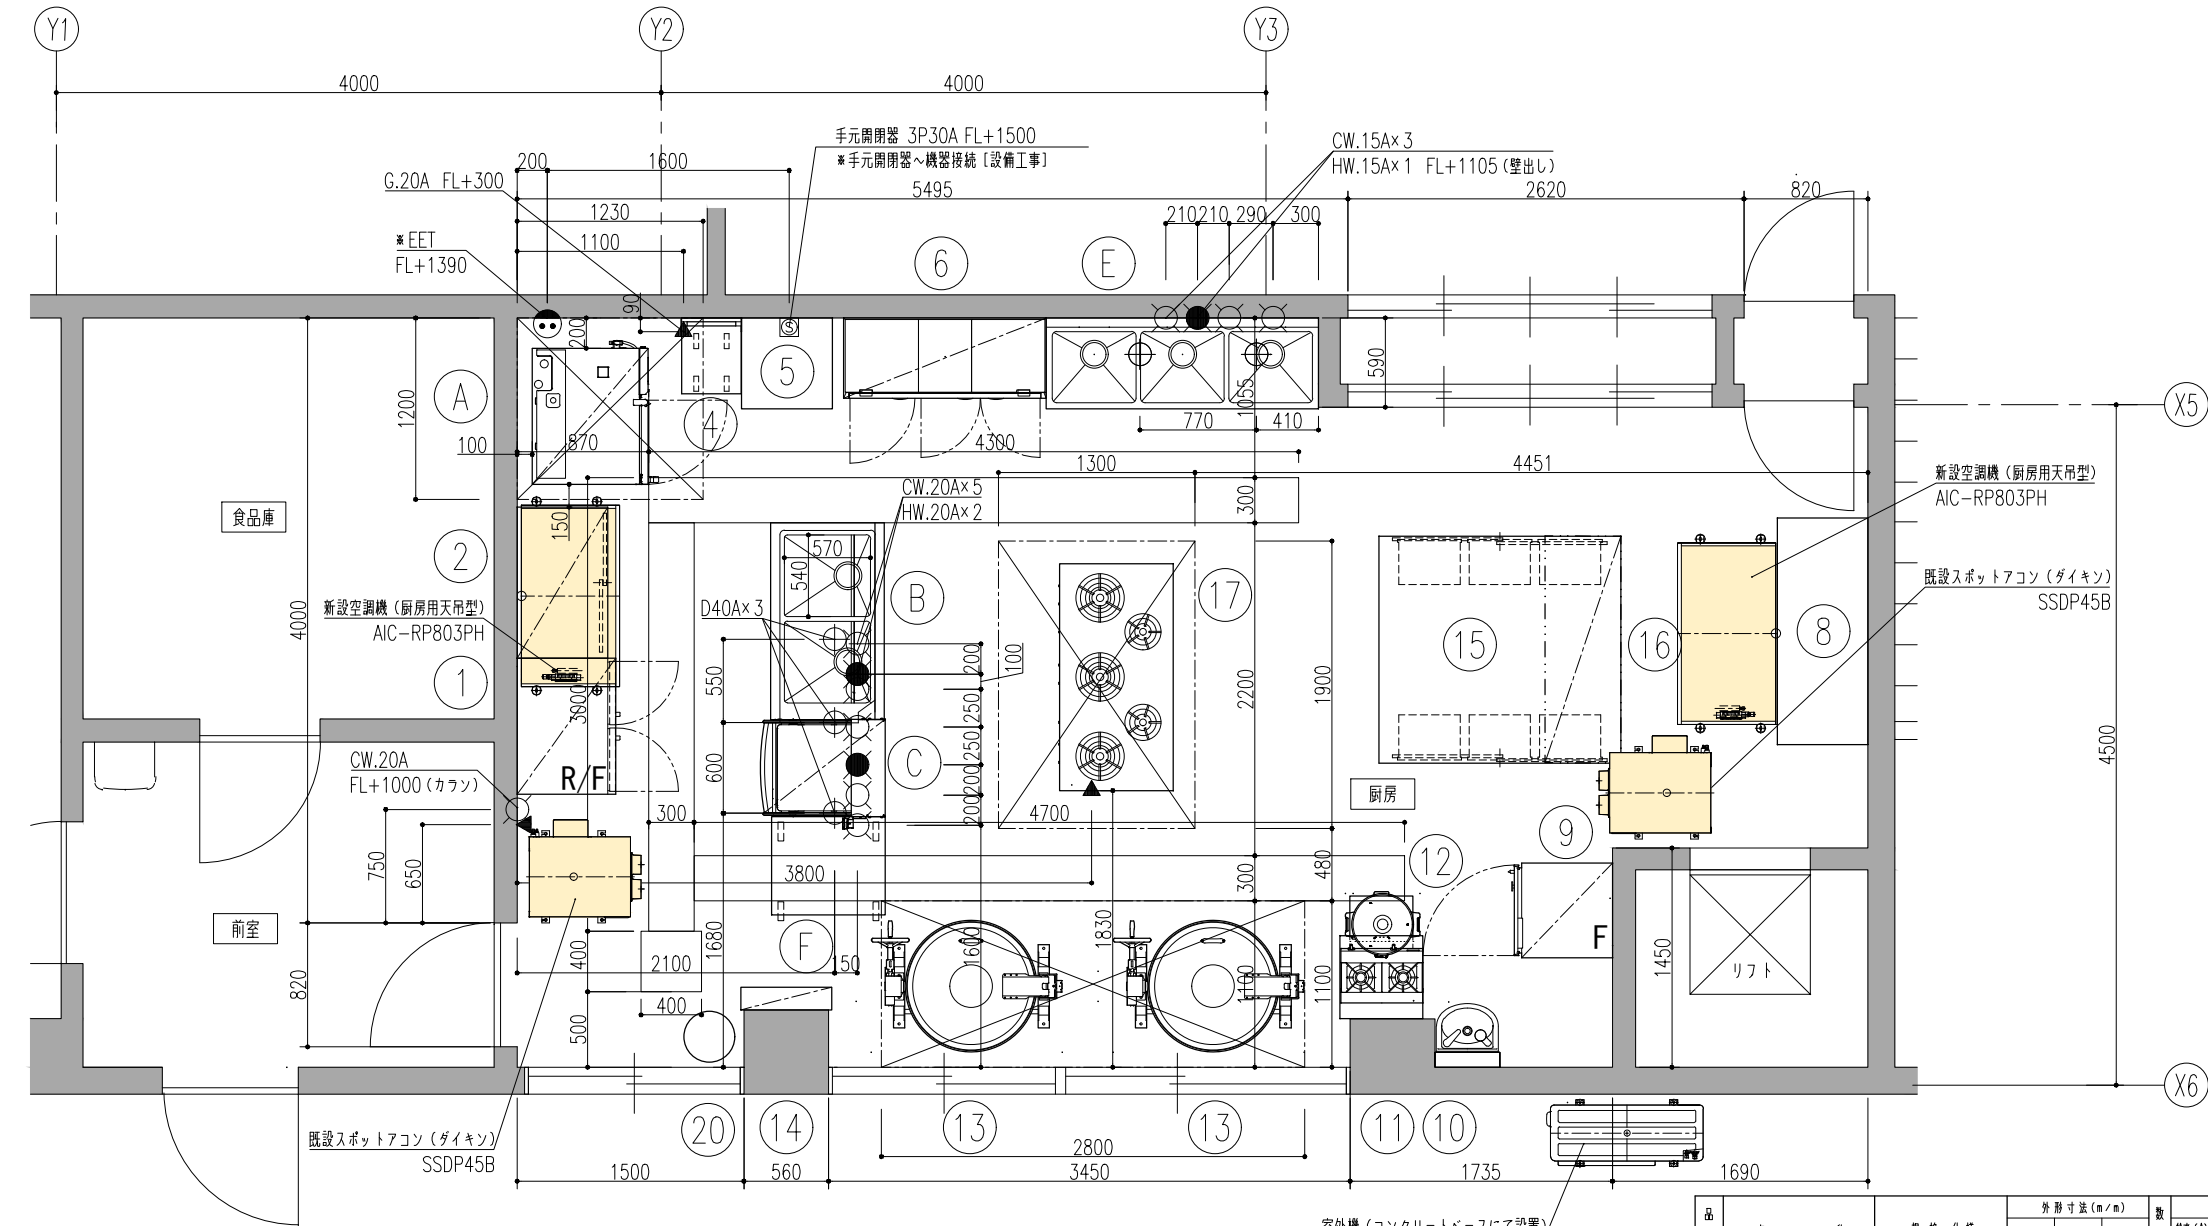


漏電遮断器が地絡保護専用の場合には手開閉器＋ヒューズ、または配線用遮断器を設けてください。
漏電遮断器は、高調波対応品を使用してください。

- 欠番
- 3

7

18

19

D

室外機（コンクリートベースにて設置）
ROA-RP1603HS×1台
漏電遮断器：30A、30mA 0.1sec以下

品番	品名	規格仕様	外形寸法 (mm)			数量	給排水			ガス (都市ガス)		電気 (kW)			蒸気		備考
			開口	奥行	高さ		給水 (A)	給湯 (A)	排水 (A)	口圧 (A)	消費量 (kg/h)	単価100V	単価200V	単価200V	給気 (A)	排気 (A)	
	【 既 設 品 】																
1	冷凍冷蔵庫	ARN-091PM	900	650	1950	1			40				0.265				定価内設置 冷凍室129L 冷蔵室435L
2	戸棚		1000	600	1720	1											
3	欠番																
4	移動台		400	500	800	1											
5	作業台		600	600	760	1											
6	食器消毒保管機	MES-15B-ST	1340	530	1830	1			25					4.600			
7	欠番																
8	作業台		1500	600	800	1											
9	検査用冷蔵庫	HF-63CZT-KS	625	650	1910	1			40				0.255				定価内設置 386L
10	ガスコンロ	再使用品				1				*		*					
11	コンロ台	再使用品				1											
12	ガス炊飯器	再使用品				1				*		*					
13	ガス回転釜	GHT-26	1314	870	1630	2	20	20	ピット埋とし	要	20	31.40					① 水入量55リットル
14	包丁まな板設置庫	再使用品				1							0.023				
15	引出付台下戸棚		1600	1500	800	1											扉開式
16	上棚		1500	500	180	1											
17	ガステーブル	XYS-1575T	1500	750	800	1					20	66.30					①
18	欠番																
19	欠番																
20	球根皮むき器	P-28	380	500	750	1	20							0.200			再使用品
	【 新 設 品 】																
A	スチームコンベクションオーブン	CSXH-GW101RD-T-SU-L	900	770	1623	1	15		40		15	25.60	1.050				① 6リットル/1/10 要給水
B	ソイルドテーブル		1300	750	800	1	15×2	15×2	40×2								
C	食器洗浄機	JWE-530UC-SR-H	640	745	2145	1	15		40×2					9.130			○
D	欠番																
E	三槽シンク		1800	600	820	1	15×3	15×3	40×3								
F	移動台		650	750	830	1											