
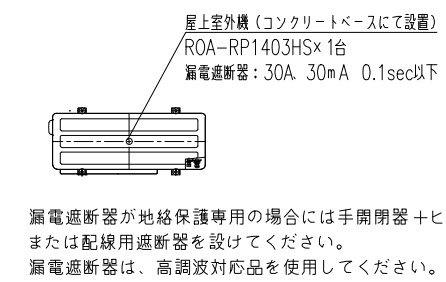


品番	品名	規格仕様	外形寸法 (mm)			数	給排水			ガス (都市ガス)			電気 (kW)			蒸気		備考
			幅	奥行	高さ		給水 (A)	排水 (A)	排水 (B)	口径 (A)	消費量 (kWh)	単相100V	単相200V	三相200V	給気 (A)	排気 (A)	消費量 (kg/h)	
1	スーパーコンベクションオープン	SFC-11WS	900	850	1600	1				20	34.90	0.580						◎ 新機導入品
2	ガス 煮 炊 釜	KIG20-15KM	1340	815	1585	1	15×2	15×2	PIT	20×2	23.0×2							◎ 新機導入品 ×2
3	様 食 用 冷 凍 庫	HF-63CZT-KS	625	650	1890	1				40								定機内容積 396L
4	二 槽 シ ン ク		1500	600	870	1	15×2	15×2	40×2									
5	水 切 台		750	600	870	1				40								
6	食 器 消 毒 保 管 庫	MSS-15M	1420	530	1800	1				40				4.600				新機導入品 150丁
7	戸 棚		880	580	*	1												
8	小形冷凍ショーケース	USB-500TL	500	490	1520	1						0.150						冷却内容積 157L 定機内容積 135L
9	引出付 台下 戸 棚		1600	1500	800	1												脚置式
10	ガ ス コ ン ロ		540	360	100	2				39.5	7.5	2						
11	コ ン ロ 台		550	550	600	1												
12	包丁まな板設置庫	SC-205L	600	500	1030	1				40			0.100					台寸20cm、#0板5枚
13	調 理 台		1500	700	(870)	1												H=870C設置
14	ガ ス テ ー ブ ル	UGT-157-S	1500	750	800	1					32	67.60						◎ 新機導入品 大2口、中1口、小2口
15	ガ ス 炊 飯 器	RR-50S1	525	481	434	1					φ133L	11.00						◎ 新機導入品 5弁
16	ガ ス 炊 飯 器		502	429	390	1					(134)	(5.5)						◎ 新機導入品、下部炊飯 F-9-付
17	炊 飯 台		550	550	600	1												
18	冷 凍 冷 蔵 庫	ARN-091PM	880	680	1900	1				40		0.470						新機導入品、下部炊飯 F-9-付
19	球 根 皮 む き 器	P-28	380	500	750	1	20							0.200				再機用品
20	水 切 台		750	600	870	2				40								再機用品
21	三 槽 シ ン ク		1640	600	870	1	15×3	15×3	40×3									
22	ガ ス 煮 炊 釜	GT-26	1262	870	1630	1	15	15	PIT	20	31.40							◎
23	移 動 台		900	600	800	1												
24	作 業 台		750	500	800	1												
25	移 動 台		500	400	800	1												
26	上 棚		1500	500	18	1												
27	コ ン ロ 台		750	500	700	1												
28	移 動 台		500	400	670	1												
29	作 業 台		650	550	700	1												

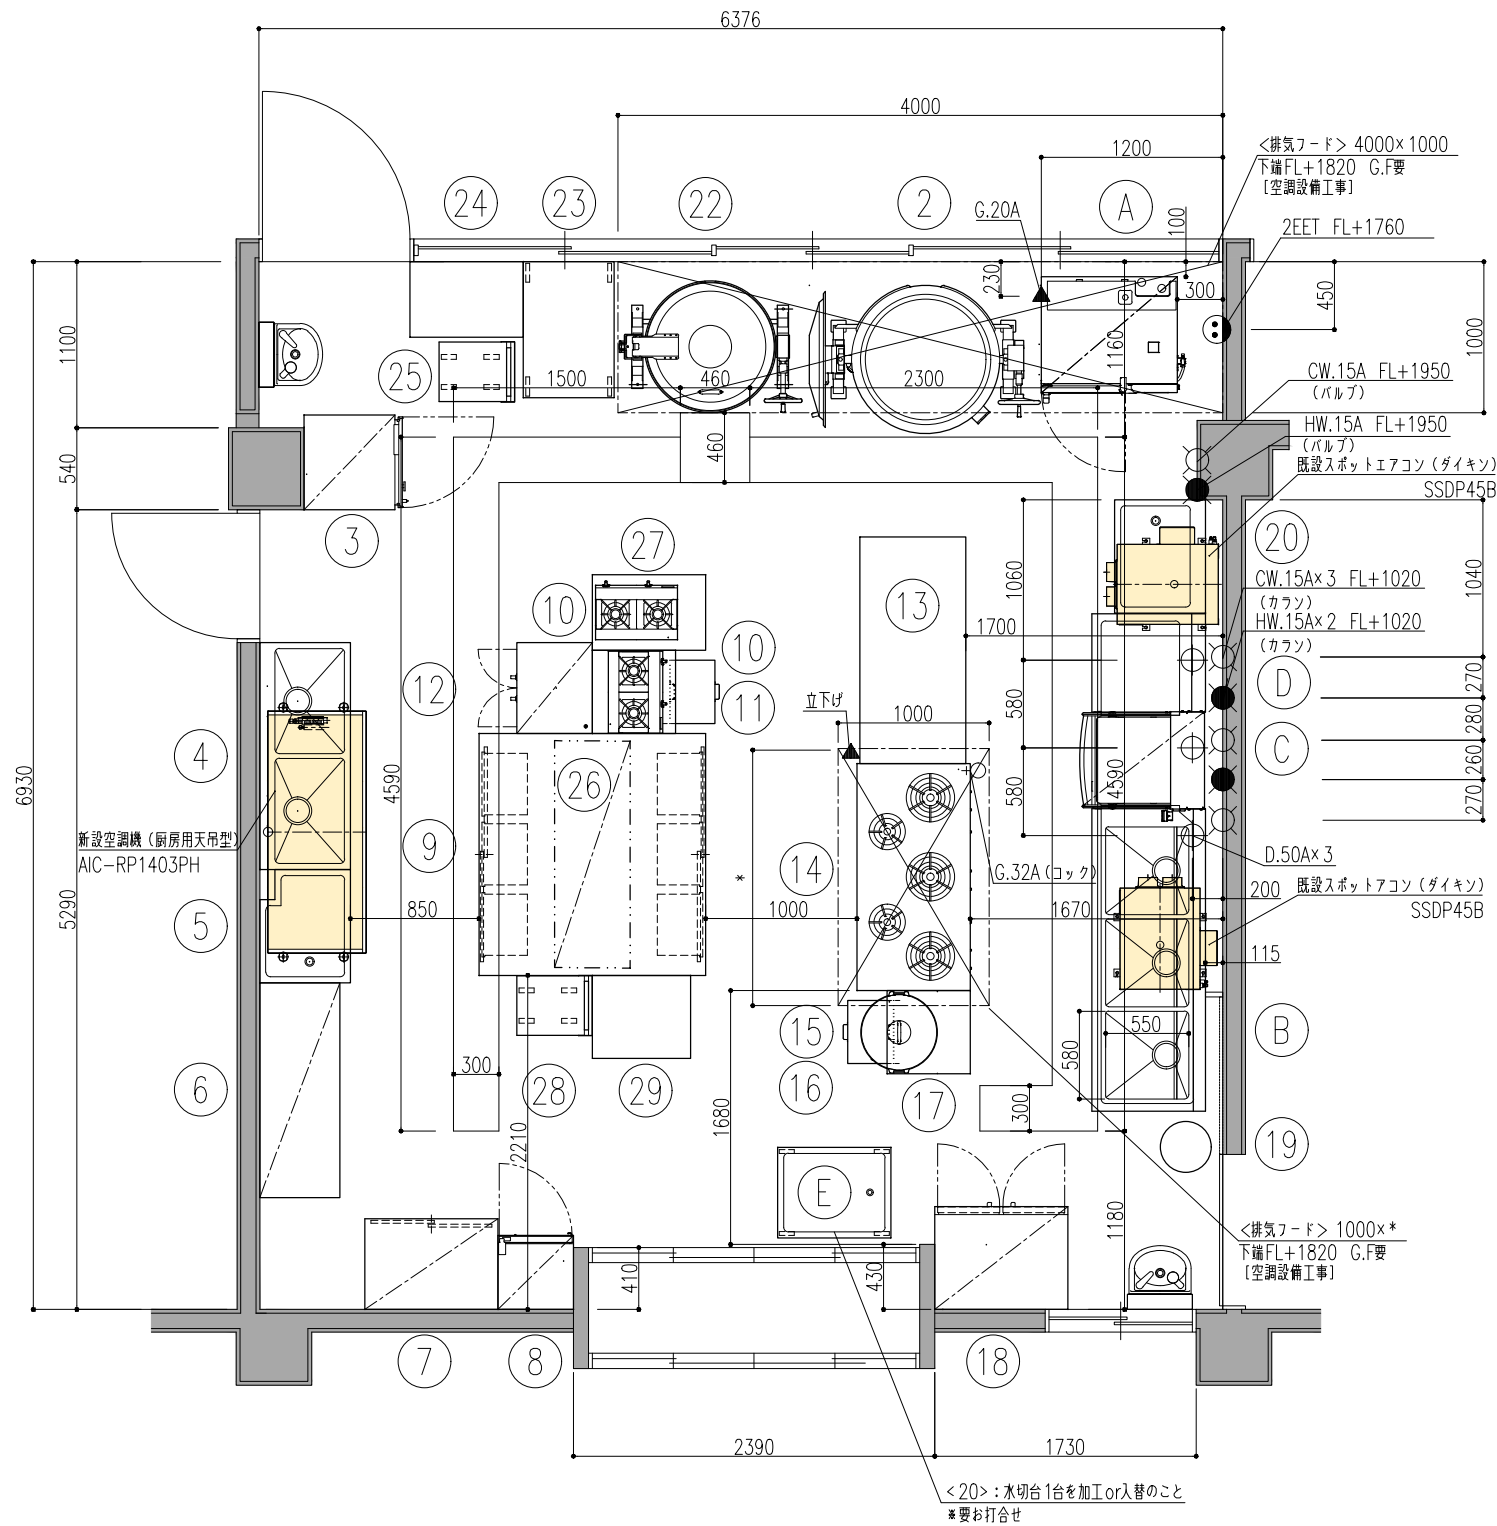

欠番
① ②①

品番	品名	規格仕様	外形寸法(m/m)			数	給排水			ガス(都市ガス)			電気(kW)			蒸気		備考
			開口	奥行	高さ		給水(A)	排水(A)	浄水(A)	口径(A)	消費量(kWh)	単相100V	単相200V	三相200V	給気(A)	排気(A)	消費量(kg/h)	
【既存品】																		
1	欠番																	
2	ガス煮炊釜	KIG2D-15KM	1340	815	1585	1	15×2	15×2	PT	要	20×2	23.0×2						
3	稼食用冷凍庫	HF-63CZT-KS	625	650	1890	1			40				0.364					④ 新規購入品×2 定格内容積396L
4	二層シンク		1500	600	870	1	15×2	15×2	40×2									
5	水切台		750	600	870	1			40									
6	食器消毒保管庫	MSS-15M	1420	530	1800	1			40					4.600				新規購入品 15ヶ付
7	戸棚		880	580	*	1												
8	小形冷凍ショーケース	USB-50DTL	500	490	1520	1							0.150					冷蔵内容積157L 定格内容積135L 扉面式
9	引出付台下戸棚		1600	1500	800	1												
10	ガスコンロ		540	360	100	2				9.5φ	×2	(7.5)×2						
11	コンロ台		550	550	600	1												
12	包丁まな板殺菌庫	SC-205L	600	500	1030	1			40				0.100					包丁20本、まな板5枚 H=870cm広度
13	調理台		1500	700	(870)	1												
14	ガステーブル	UGT-157-S	1500	750	800	1				32		67.60						④ 新規購入品 大2口、中1口、小2口
15	ガス炊飯器	RR-50S1	525	481	434	1				φ133φ		11.00						○ 新規購入品 5台
16	ガス炊飯器		502	429	390	1				(13φ)		(5.5)						○ 新規購入品
17	炊飯台		550	550	600	1												新規購入品、下部収納フリー付
18	冷凍冷蔵庫	ARN-091PM	880	680	1900	1			40				0.470					
19	球根皮むき器	P-28	380	500	750	1	20						0.200					
20	水切台		750	600	870	1			40									
21	欠番																	
22	ガス煮炊釜	GT-26	1262	870	1630	1	15	15	PT	要	20	31.40						④
23	移動台		900	600	800	1												
24	作業台		750	500	800	1												
25	移動台		500	400	800	1												
26	上棚		1500	500	180	1												
27	コンロ台		750	500	700	1												
28	移動台		500	400	670	1												
29	作業台		650	550	700	1												
【新設品】																		
A	スチームコンベクションオープン	CSXH-GW101RD-T-SU-L	900	770	1623	1	15		40	15		25.60	1.050					④ ※デザイン/1 10畳 兼合付
B	ソイルドテーブル		2000	750	850	1	20×3	20×3	40×3									
C	食器洗浄機	JWE-530UC-SR-H	640	745	2145	1	15		40×2				9.130					○
D	クリーンテーブル		650	750	850	1												
E	移動水切台		750	600	870	1												20の水切台:入替or加工 要お打合せ