


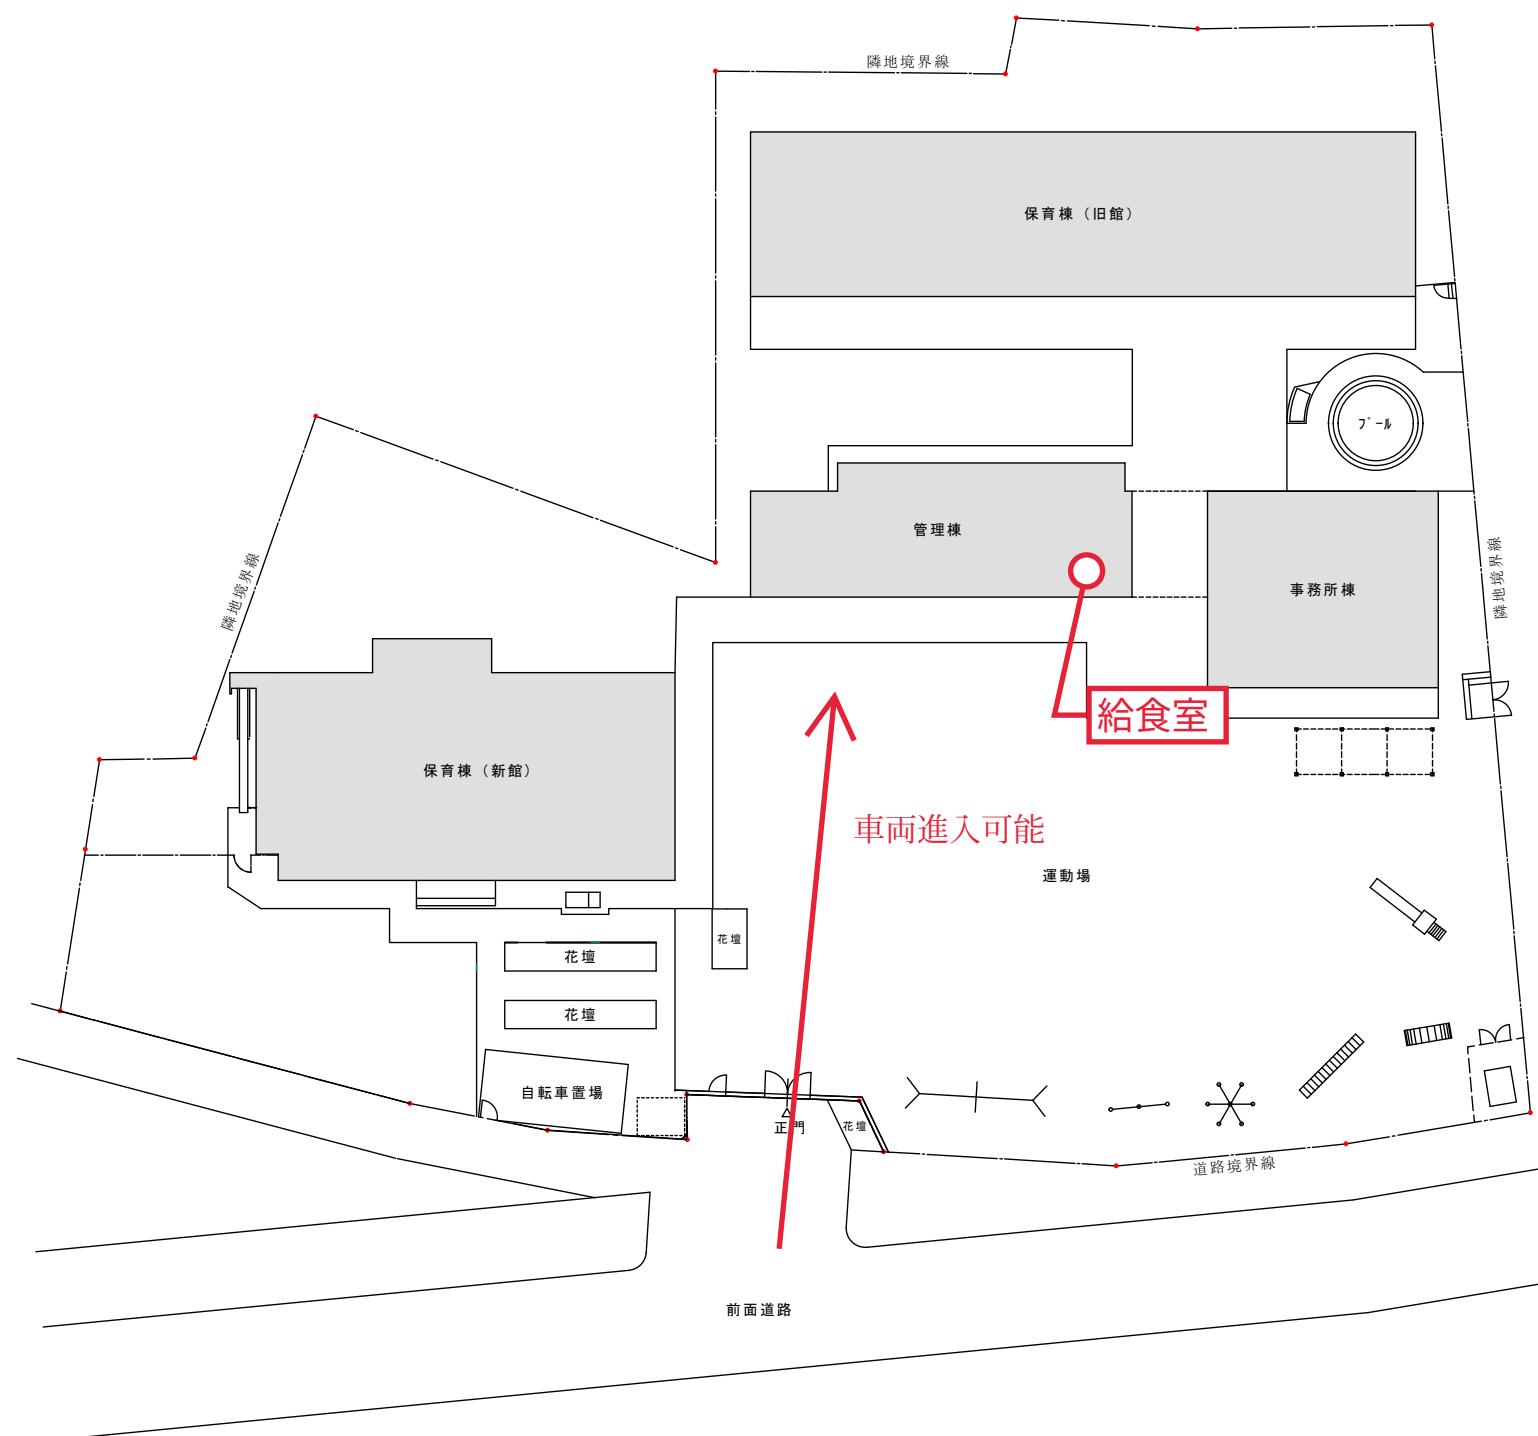

|      |  |             |                          |    |   |  |
|------|--|-------------|--------------------------|----|---|--|
| 施設名  |  | 吹田市立ことぶき保育園 |                          |    |   |  |
| 図面名称 |  | 配置図         |                          |    |   |  |
| 年月   |  | 縮尺          | A3 : 1/400<br>A1 : 1/200 | 番号 | 1 |  |