





① 分節なし



② 縦分節 + マリオン設置

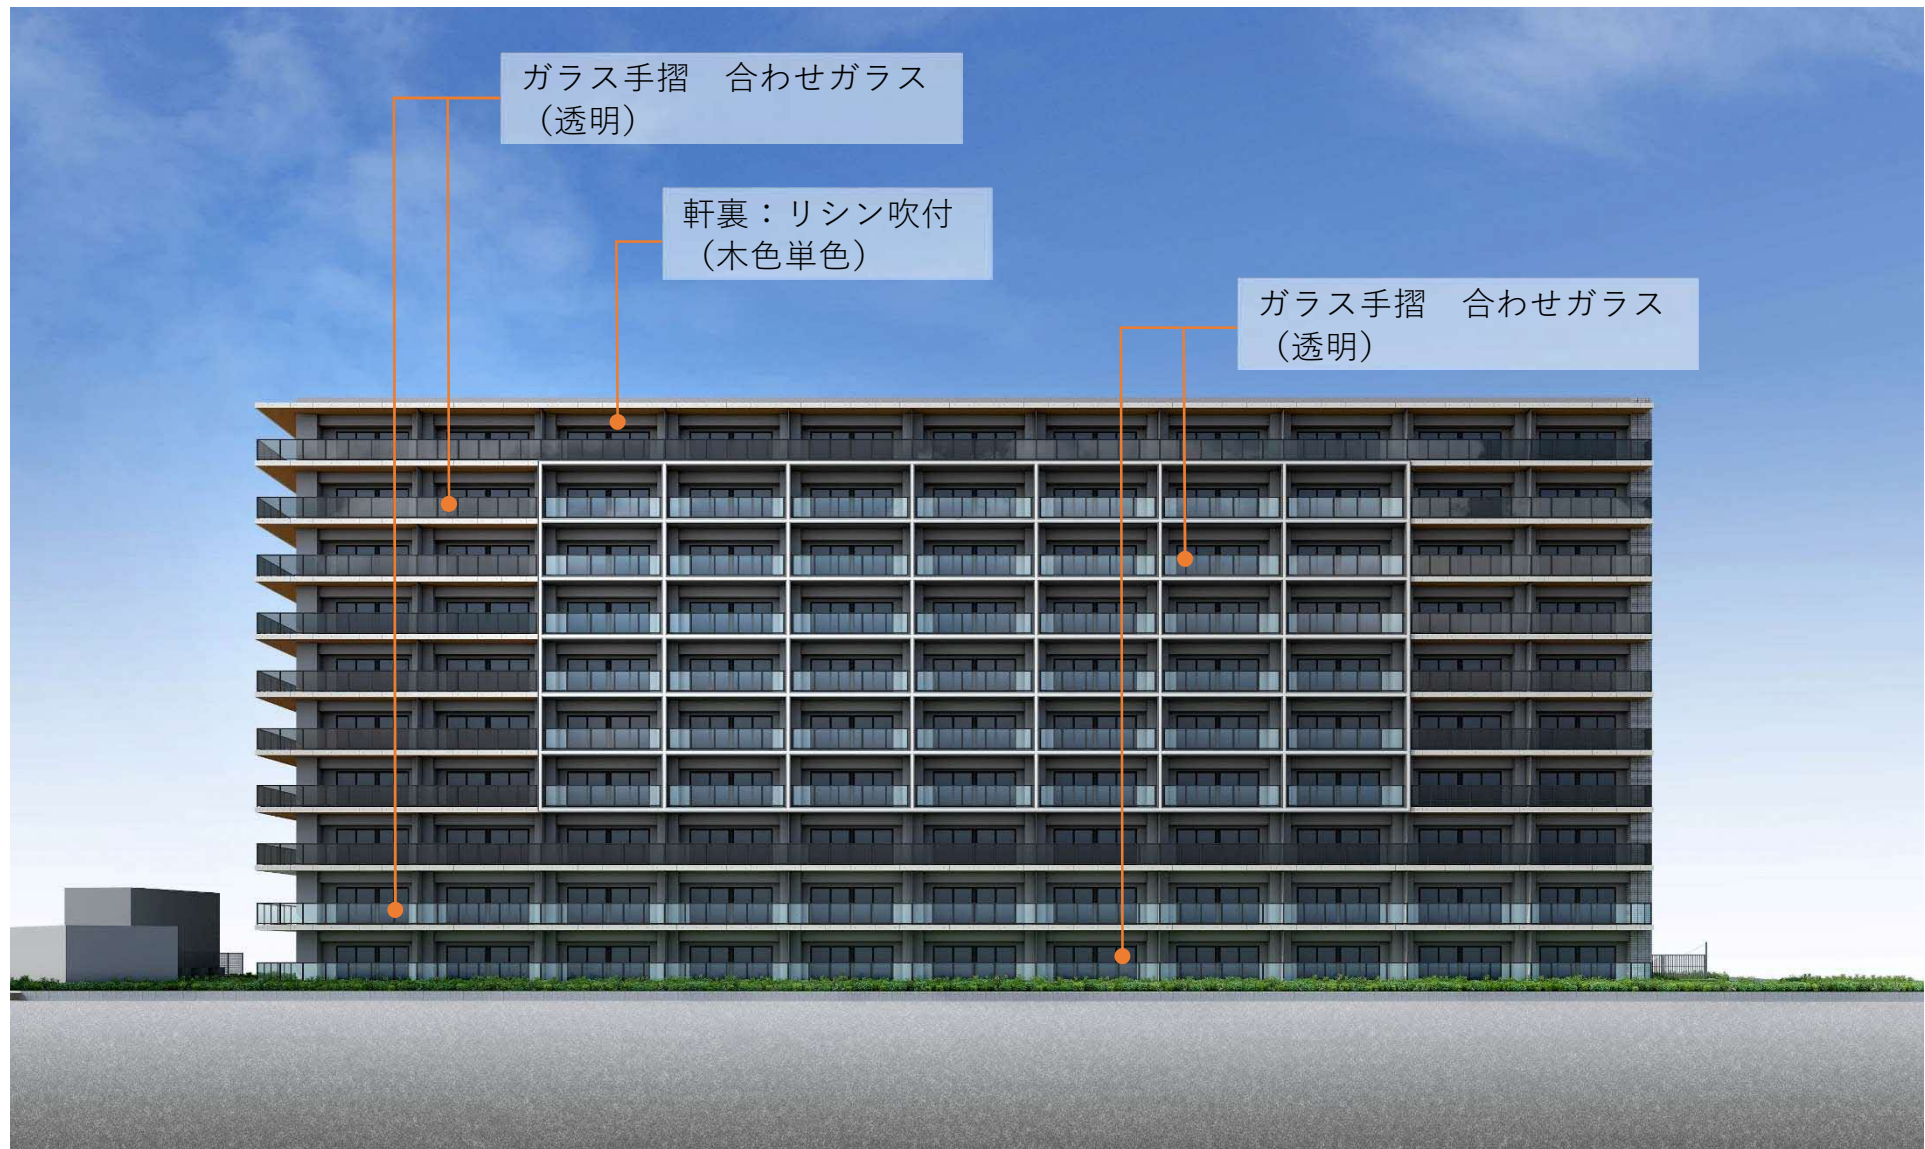

③ フレーム型に分節＋軒裏の切り替えによる水辺分節

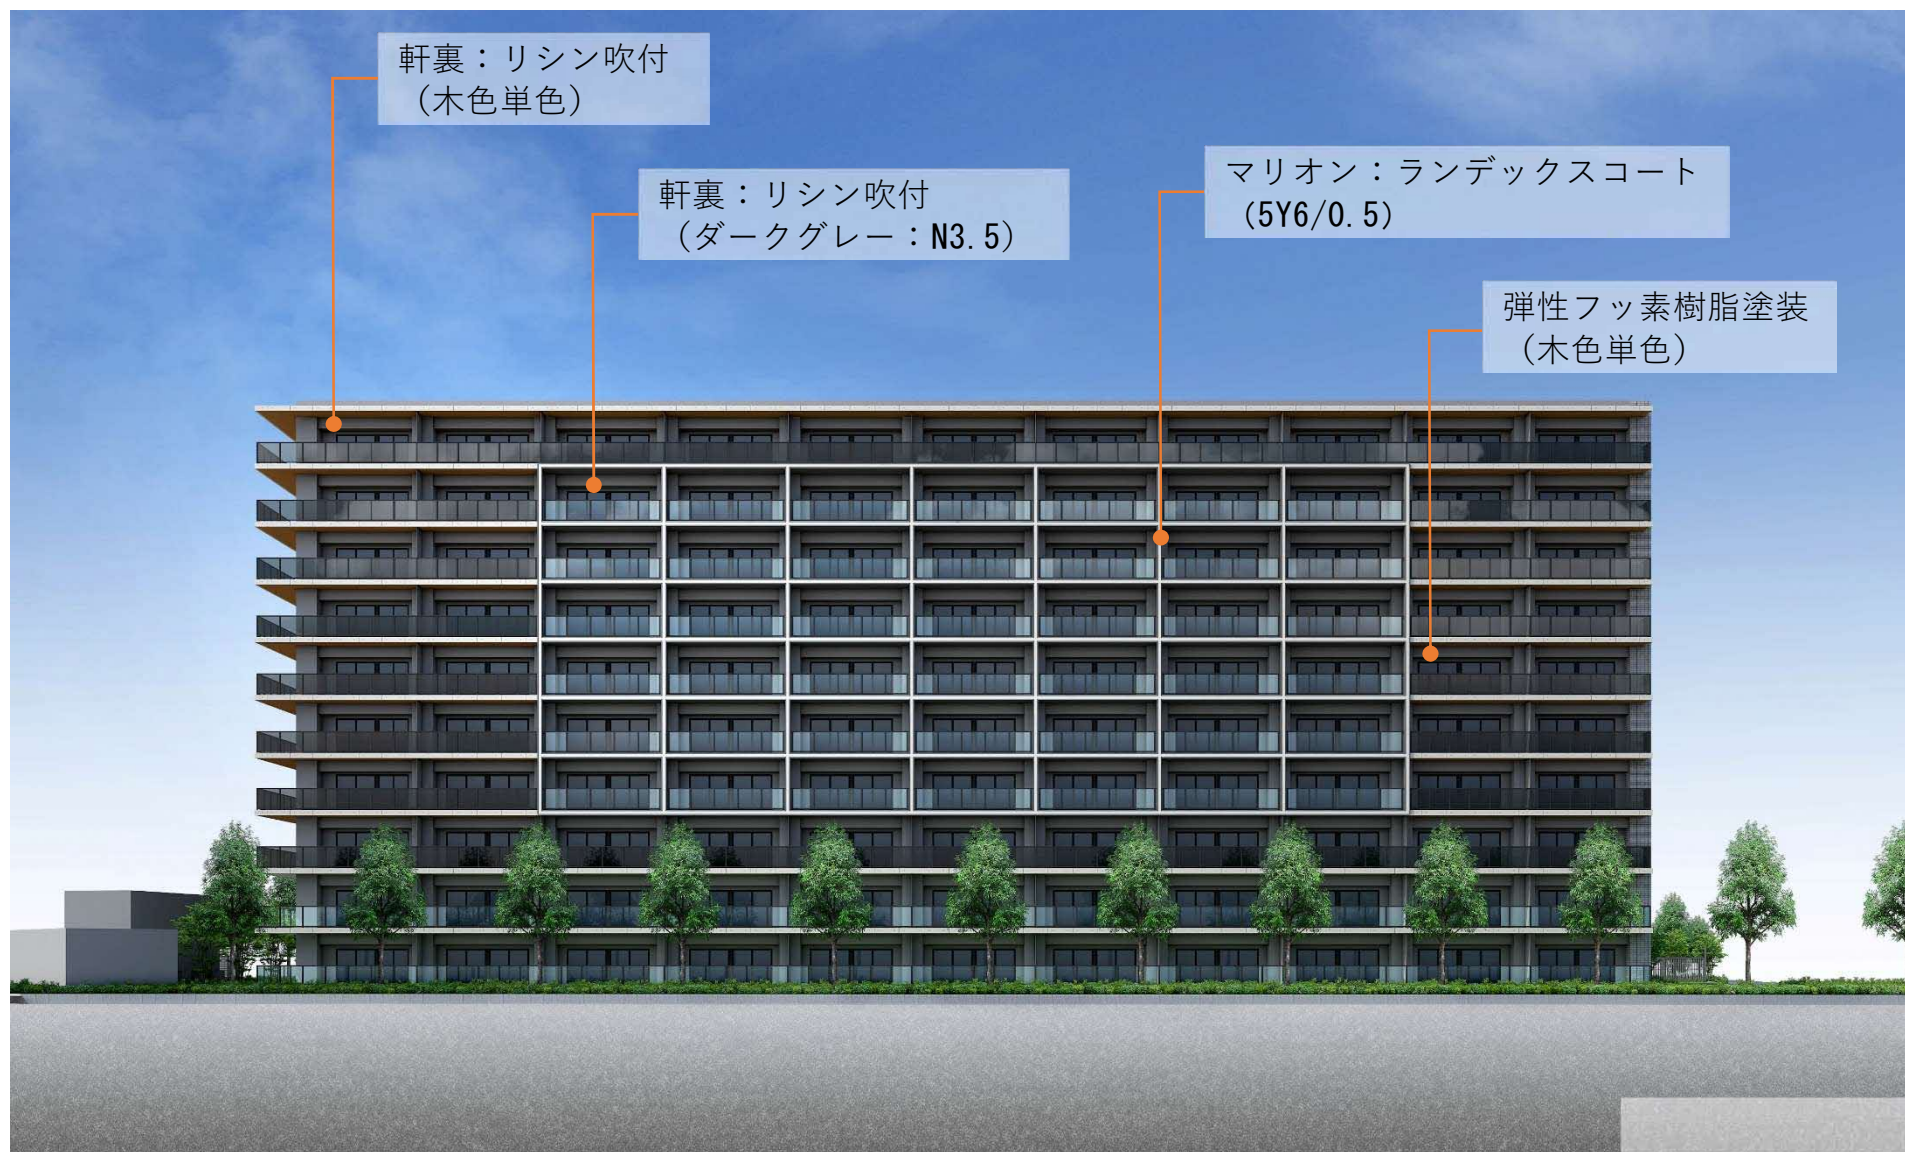

④ アクセント住戸の設定＋樹木計画（現状案）